



SLOPEN BEGANE GROND
1 : 50

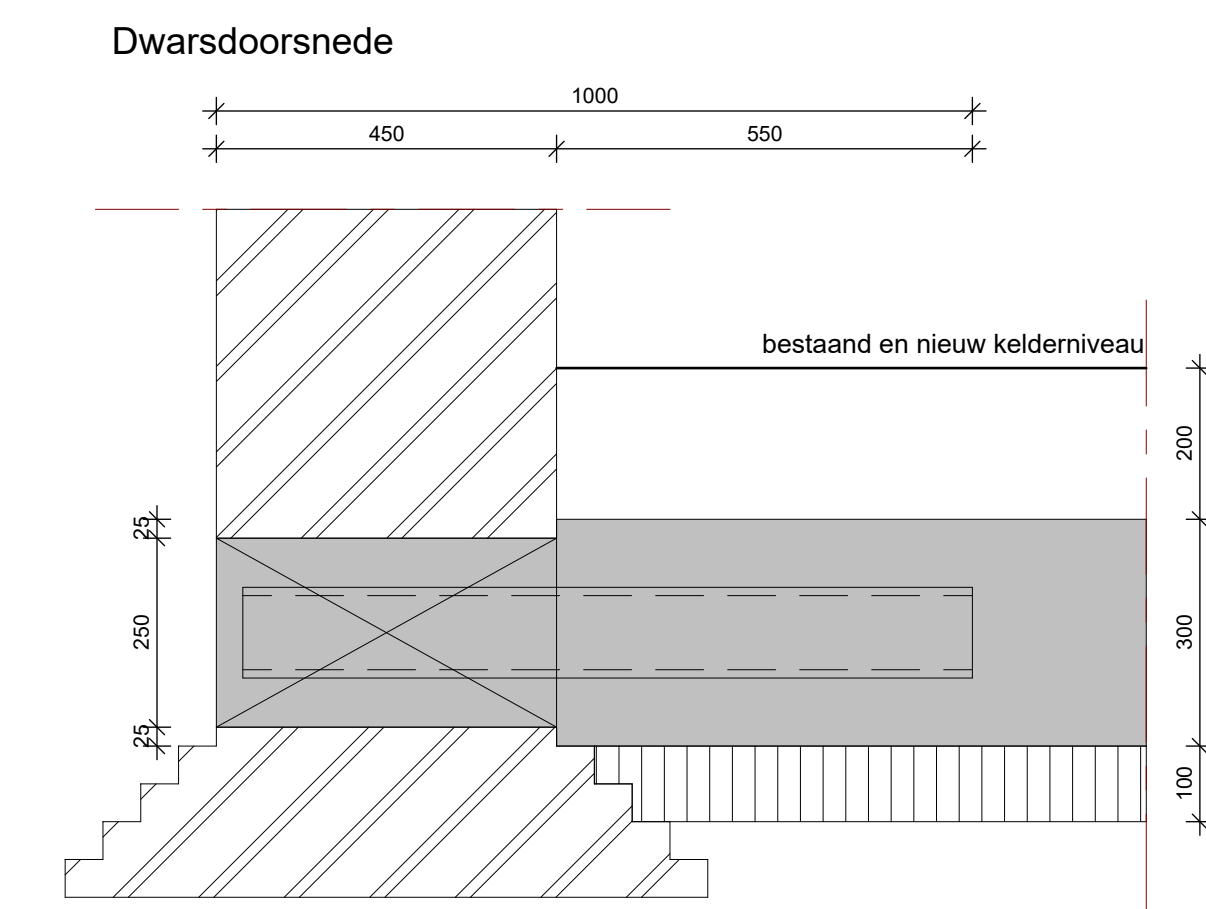

INKASSING BUITENWAND
1 : 10

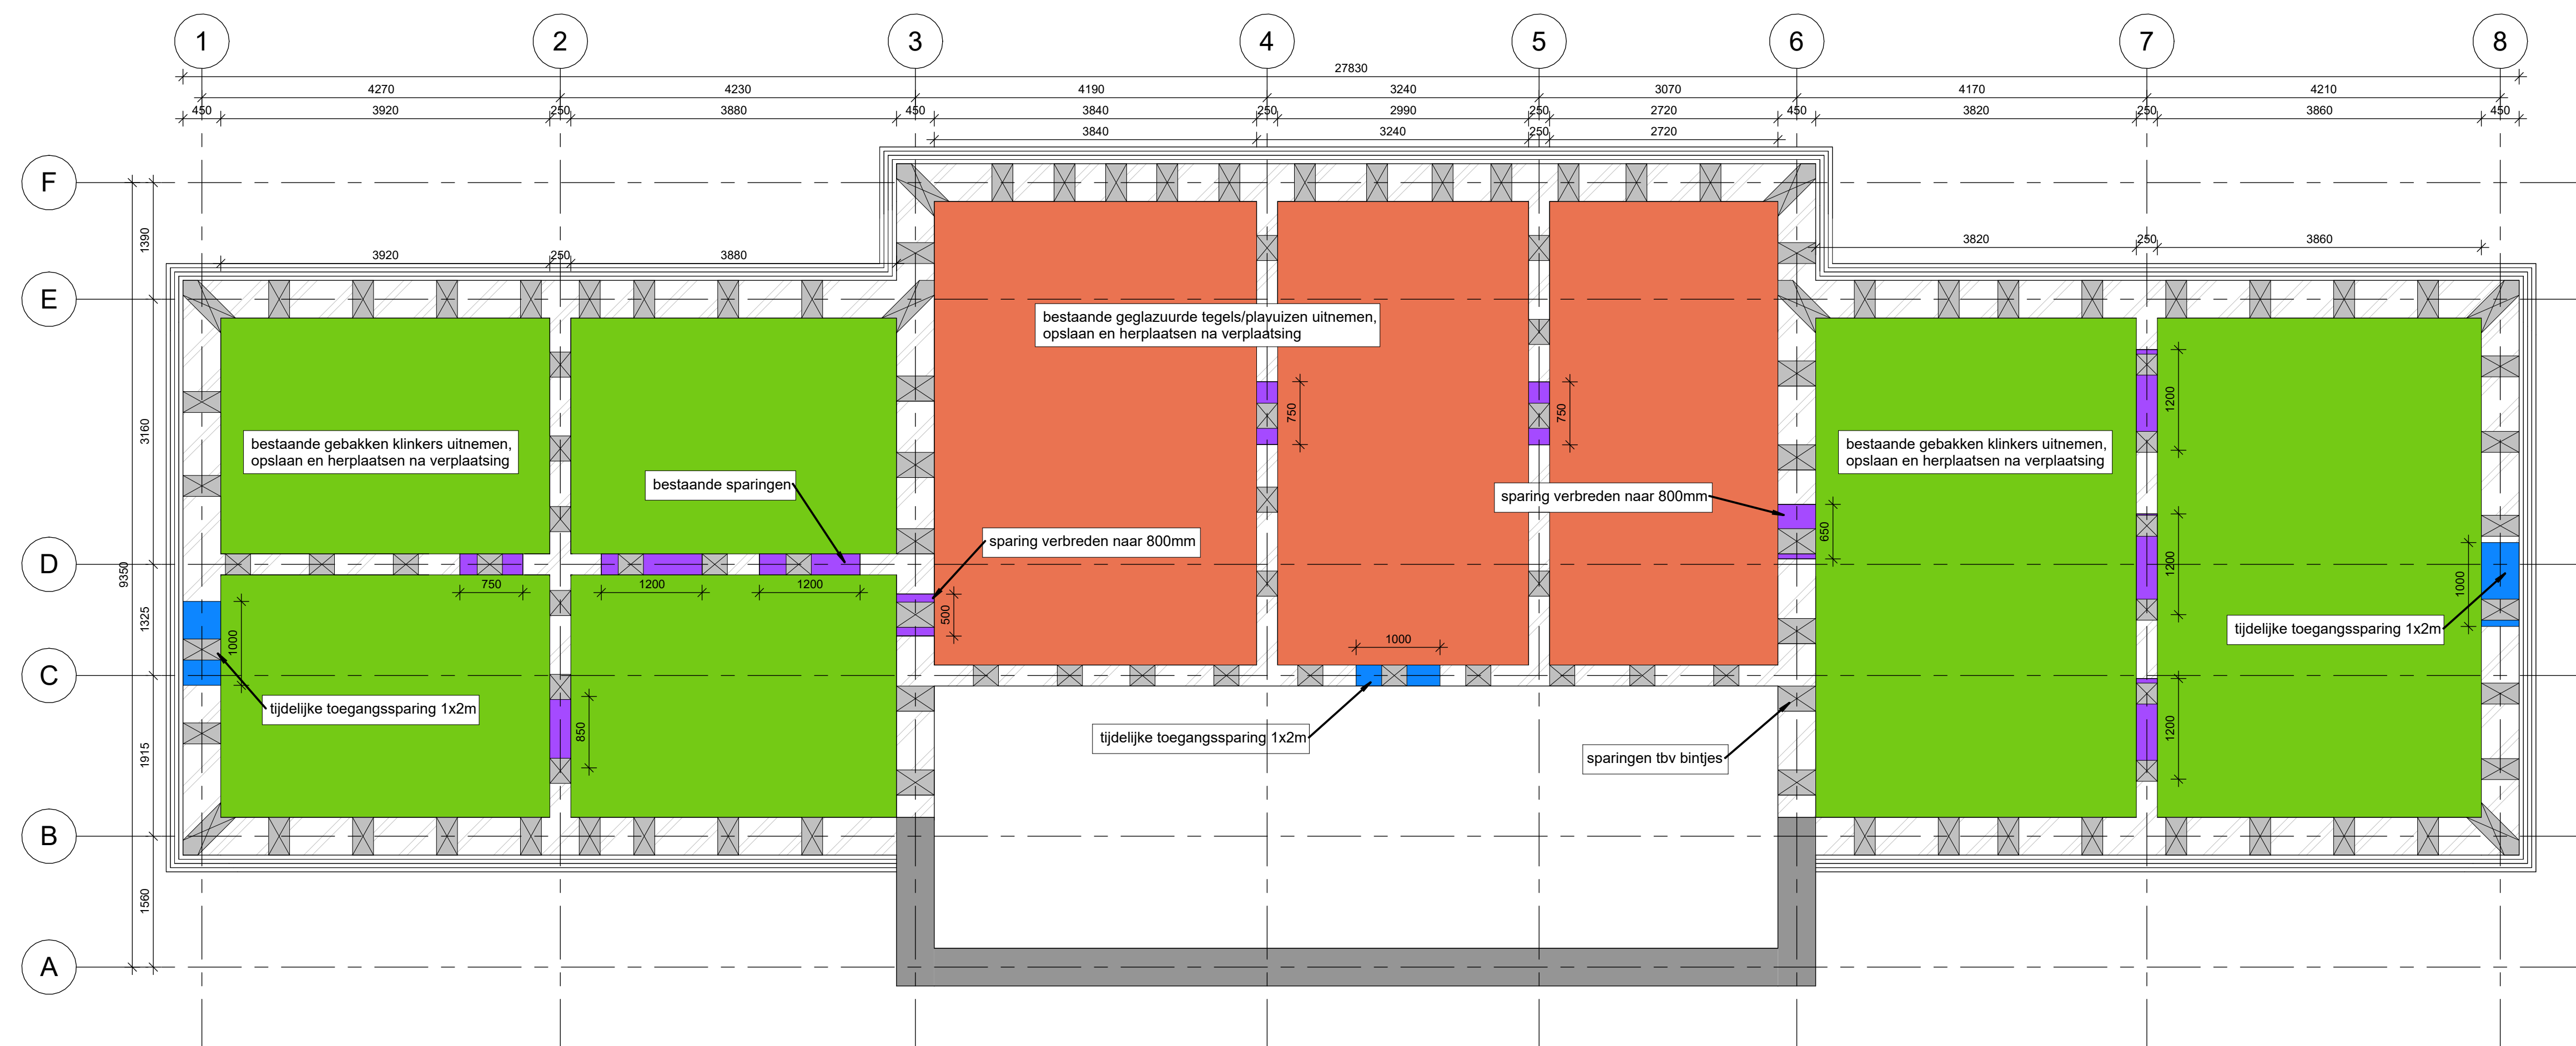

SLOOPWERKZAAMHEDEN IN KELDER
1 : 50

Opmerkingen:
maten in mm
alle maten in het werk controleren

Status: DEFINITIEF ONTWERP Werknummer: 252904

Wijziging	Datum	Omschrijving	Genek	Gecont.	Goedgek.
0	21-10-25	Eerste uitgave	JSC	JWO	

Techniek en Methode bv
Postbus 2219, 3000 ZJ, Gouda
Tel: +31 (0)78 682 37 03
Fax: +31 (0)78 673 14 18
E-Mail: info@tenm.nl



Opdrachtgever:
Bresser Bouw BV



Object:
Station Vught

Onderdeel:
Slooptekening

Schaal:
1:50

Getekend door: JSC Tekening nr: TS-001 Revisie: 0
Formaat: A0