

**VERKLARING**



- Werkvak
- Afsluiting
- Routebord
- Letterafmeting tekstbord
- Vooraankondiging

**Voorankondigingen**  
\* Plaatsing 2 weken voor aanvang werkzaamheden



- V1  
A28 56.6 Re  
N310 hmp. 95.3
- V1  
A28 56.6 Re  
N310 hmp. 95.2
- V1  
A28 56.6 Re  
N310 hmp. 95.1
- V2  
A28 56.6 Re  
N310 hmp. 95.0

Enkel in nacht van 21-22 mei van toepassing

Afsluiting zie tekeningnummer 25.1238.006-C

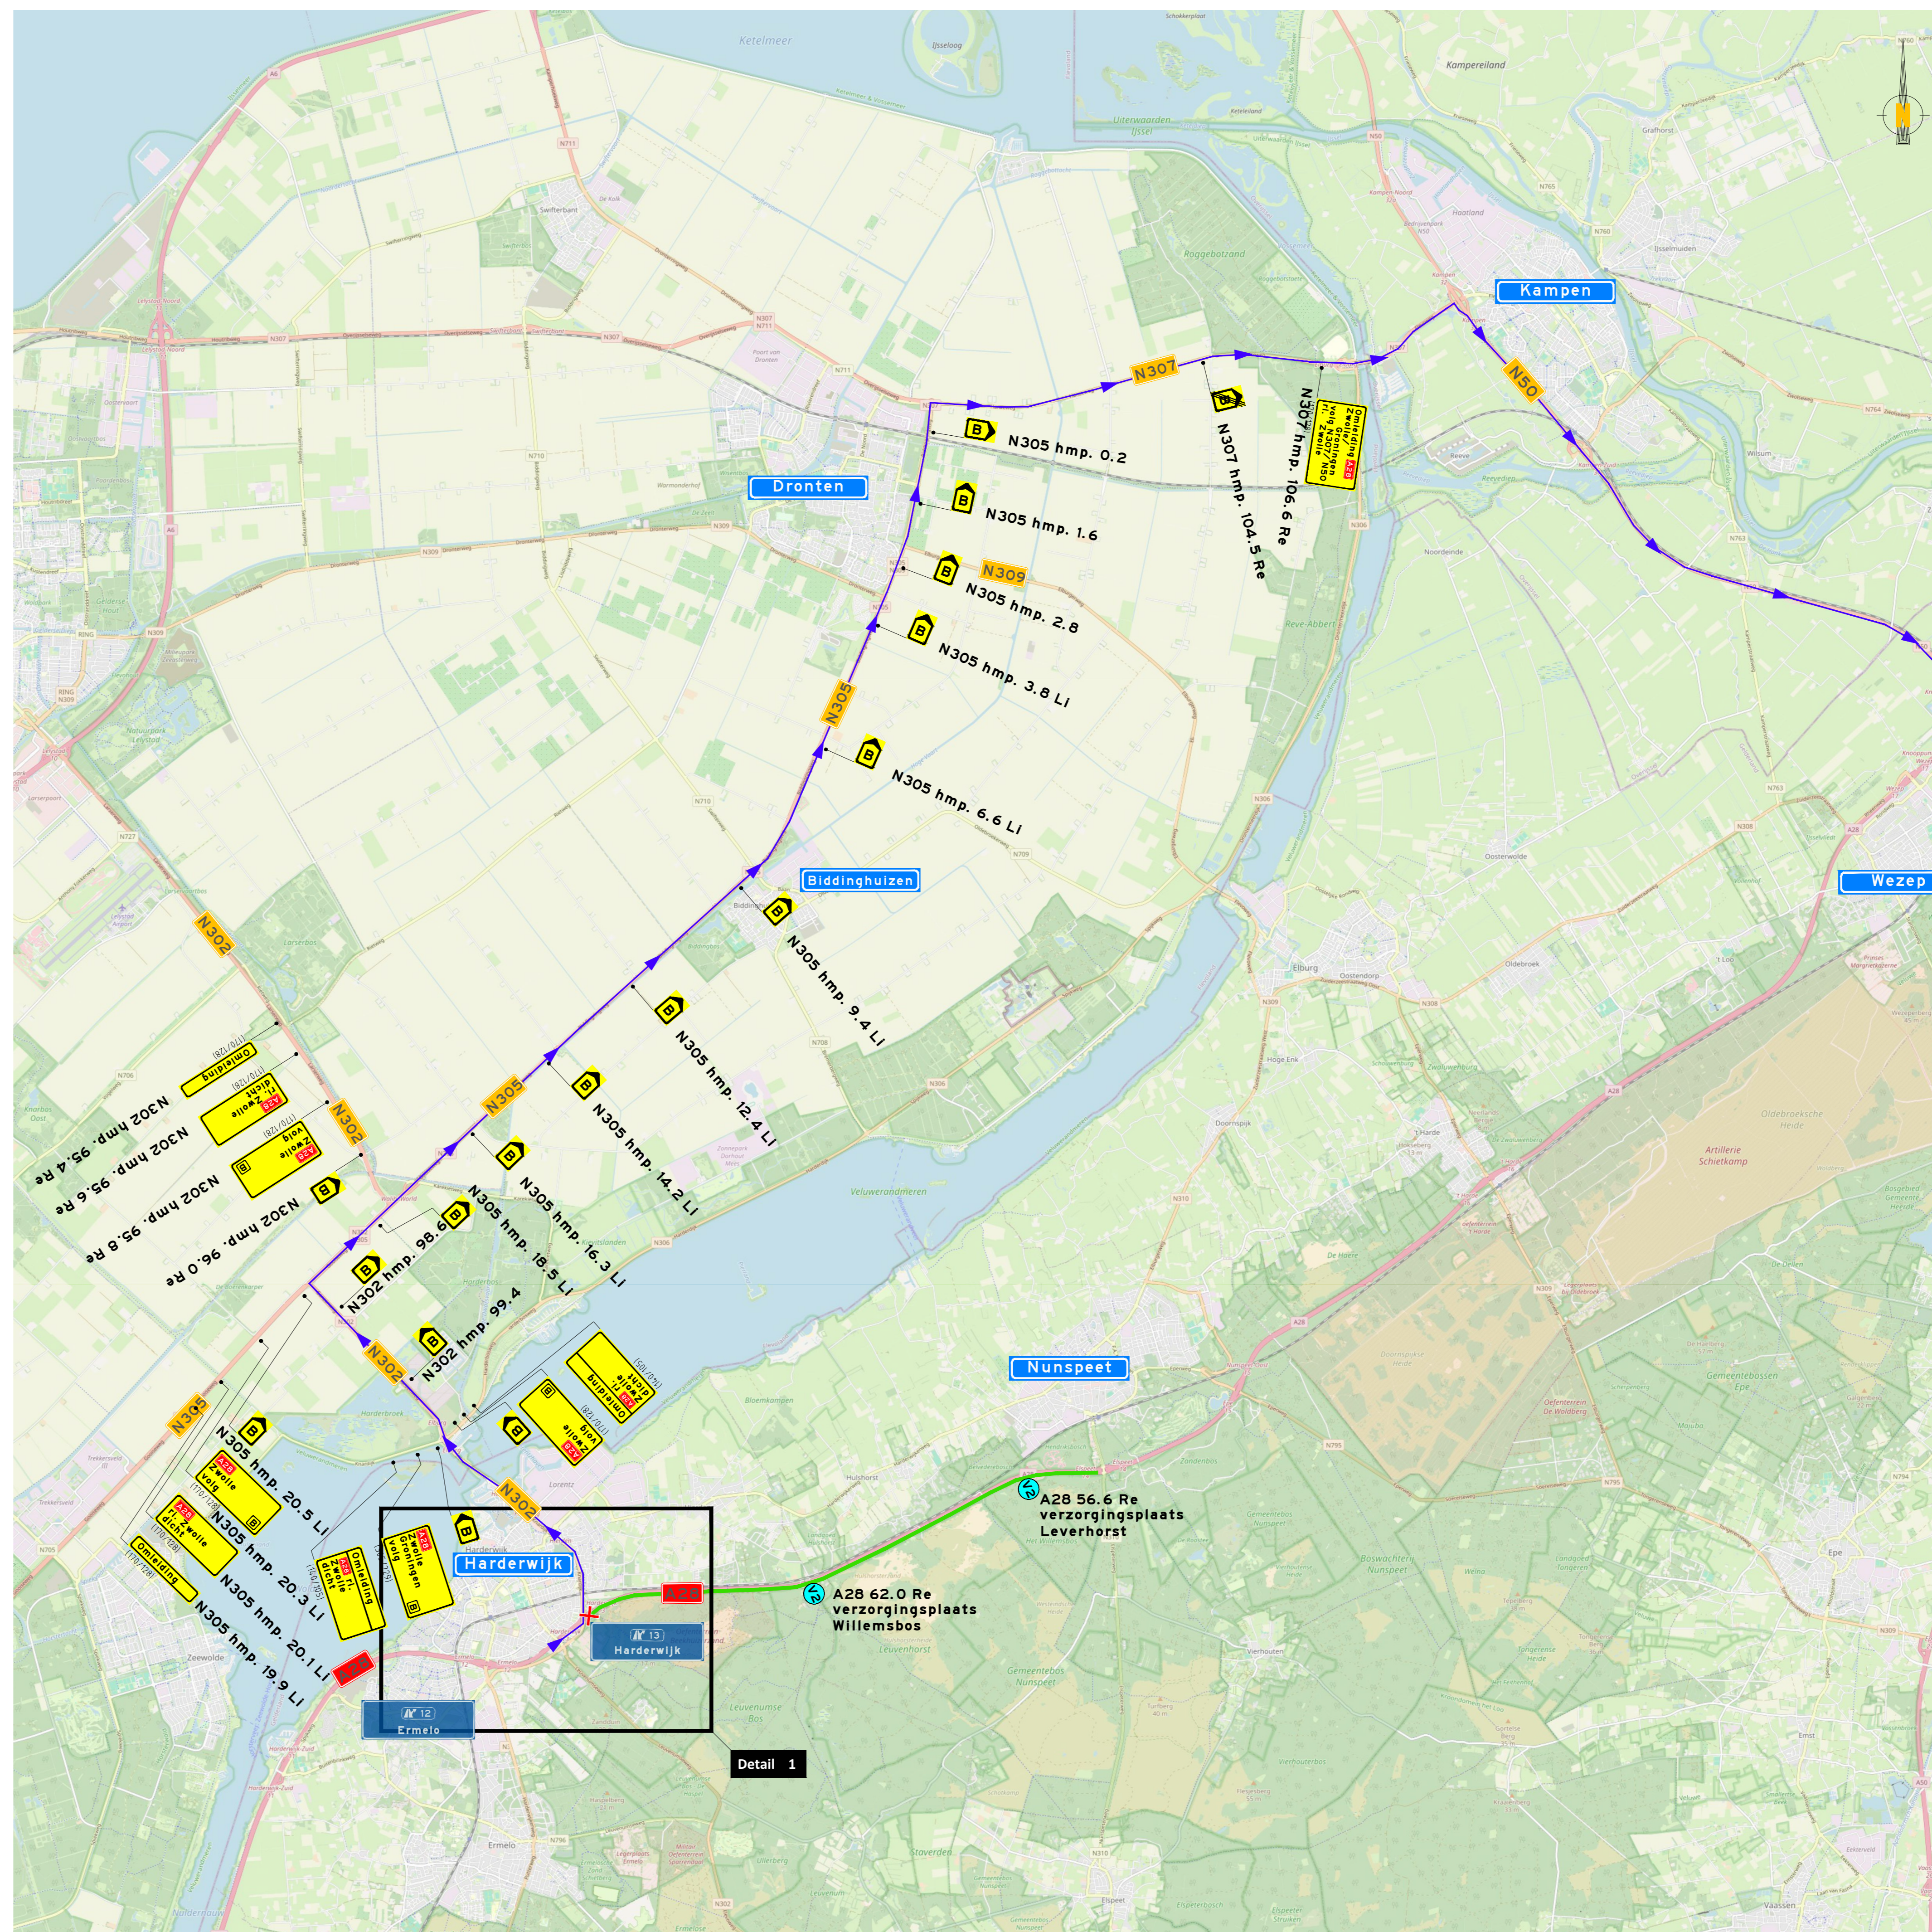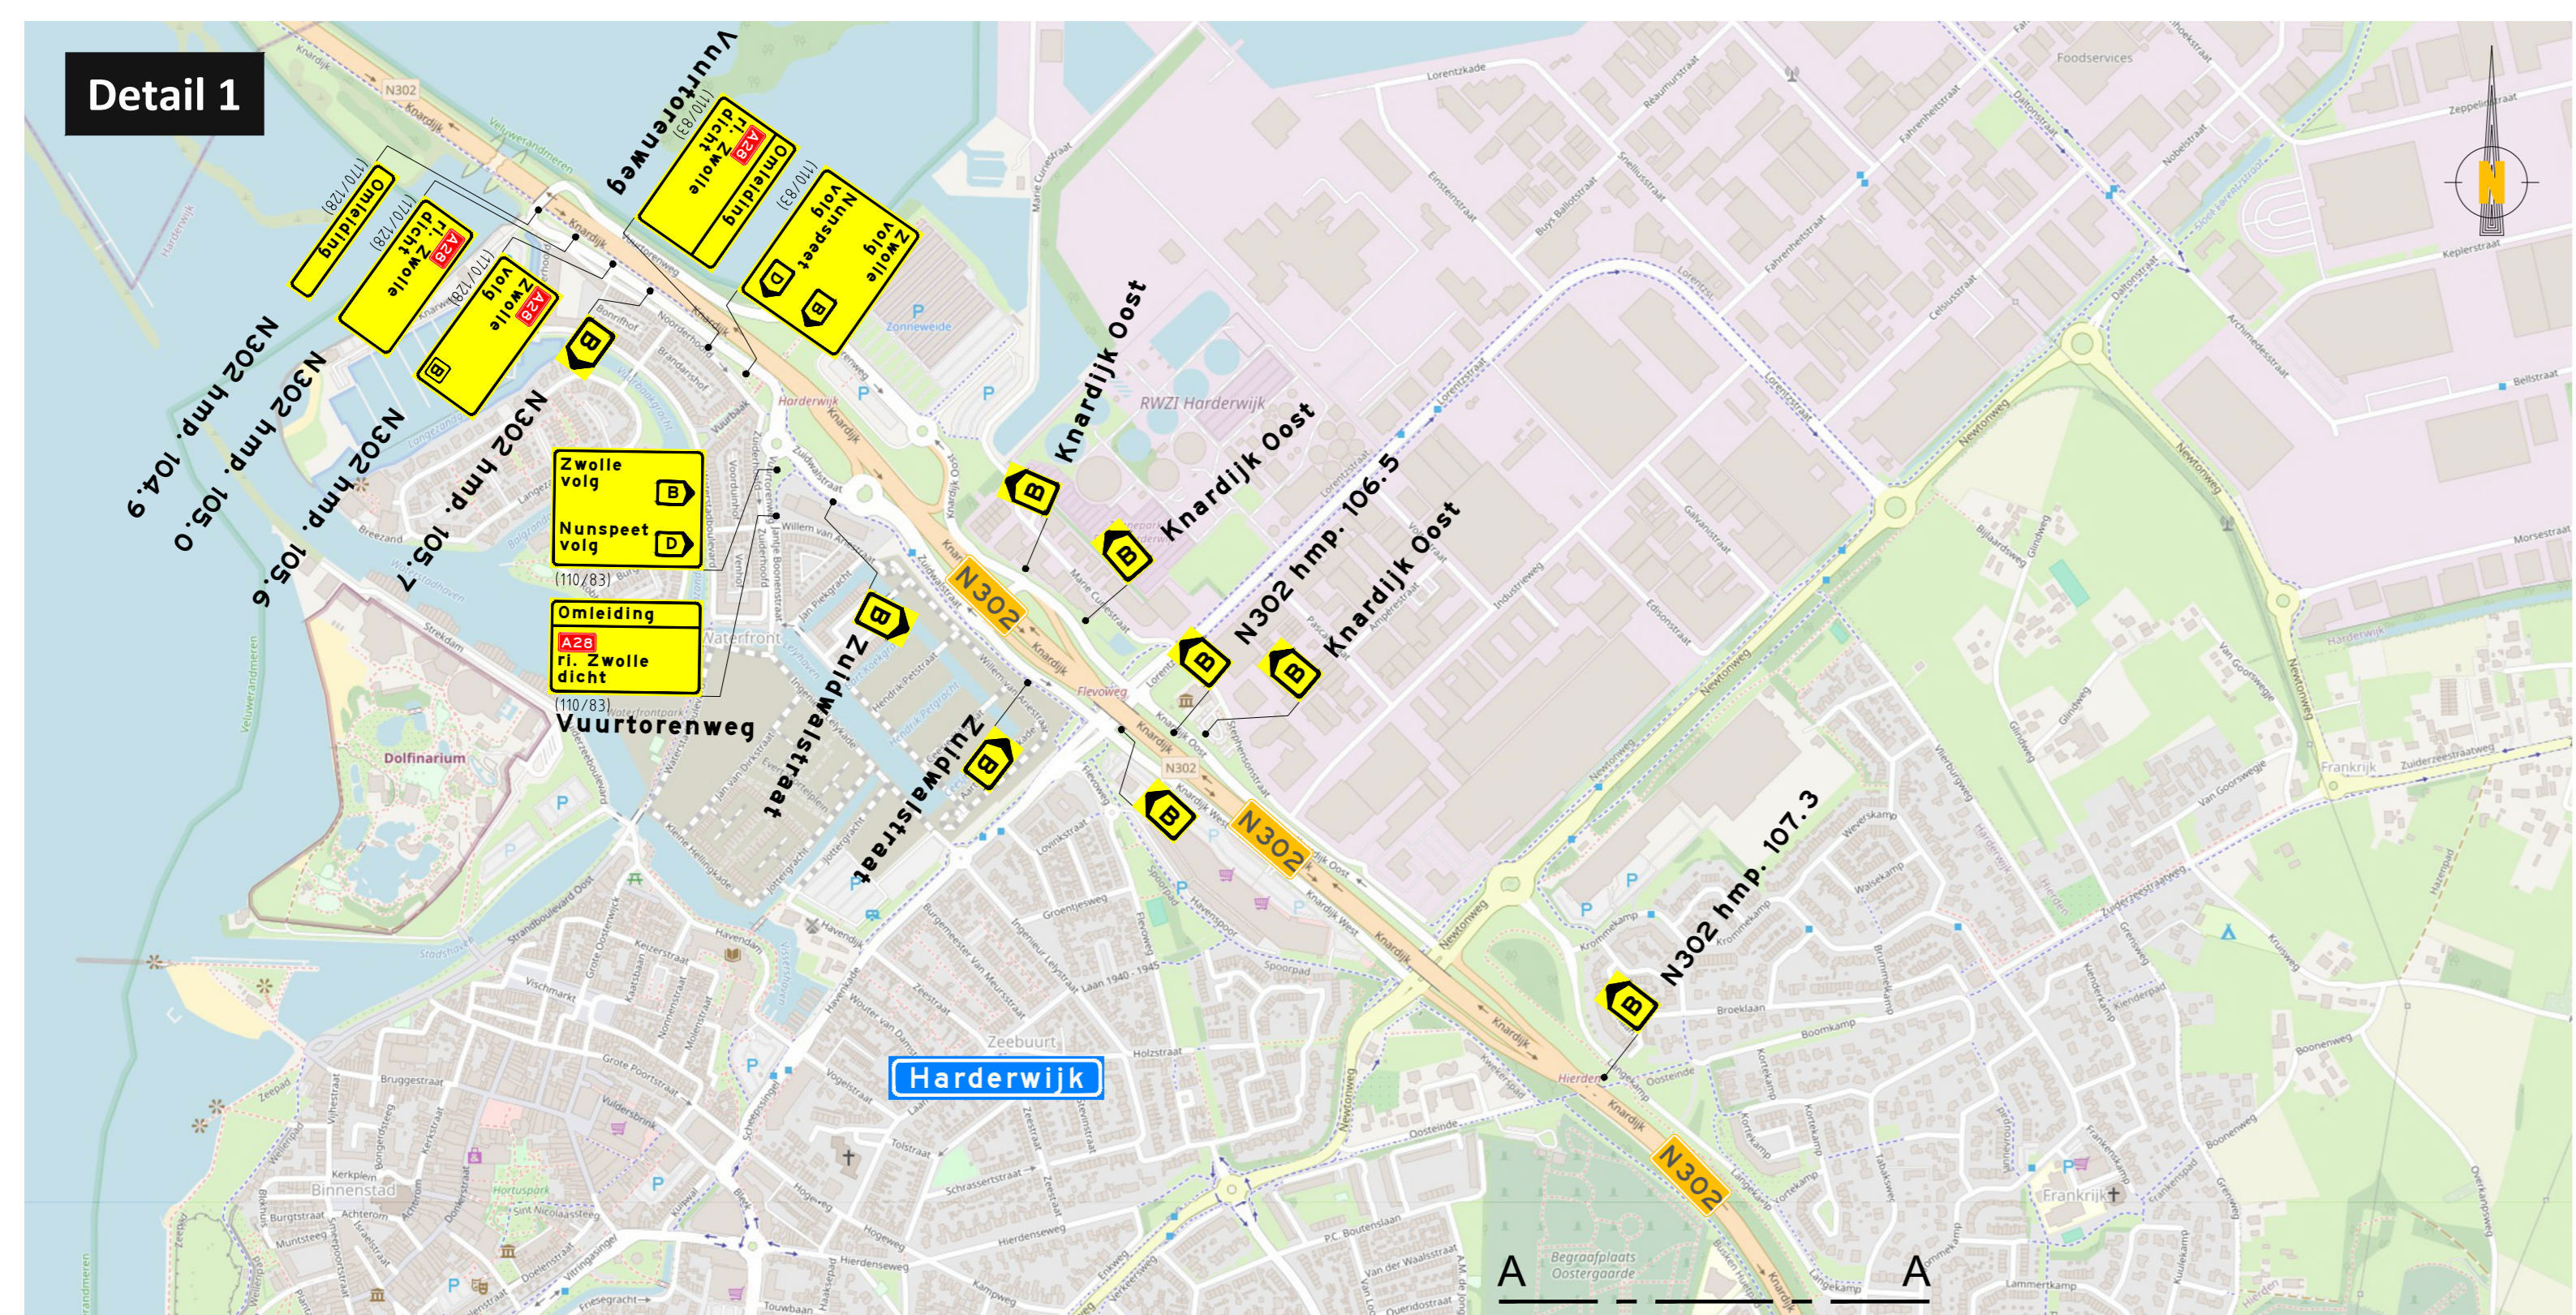

**LOCATIE**

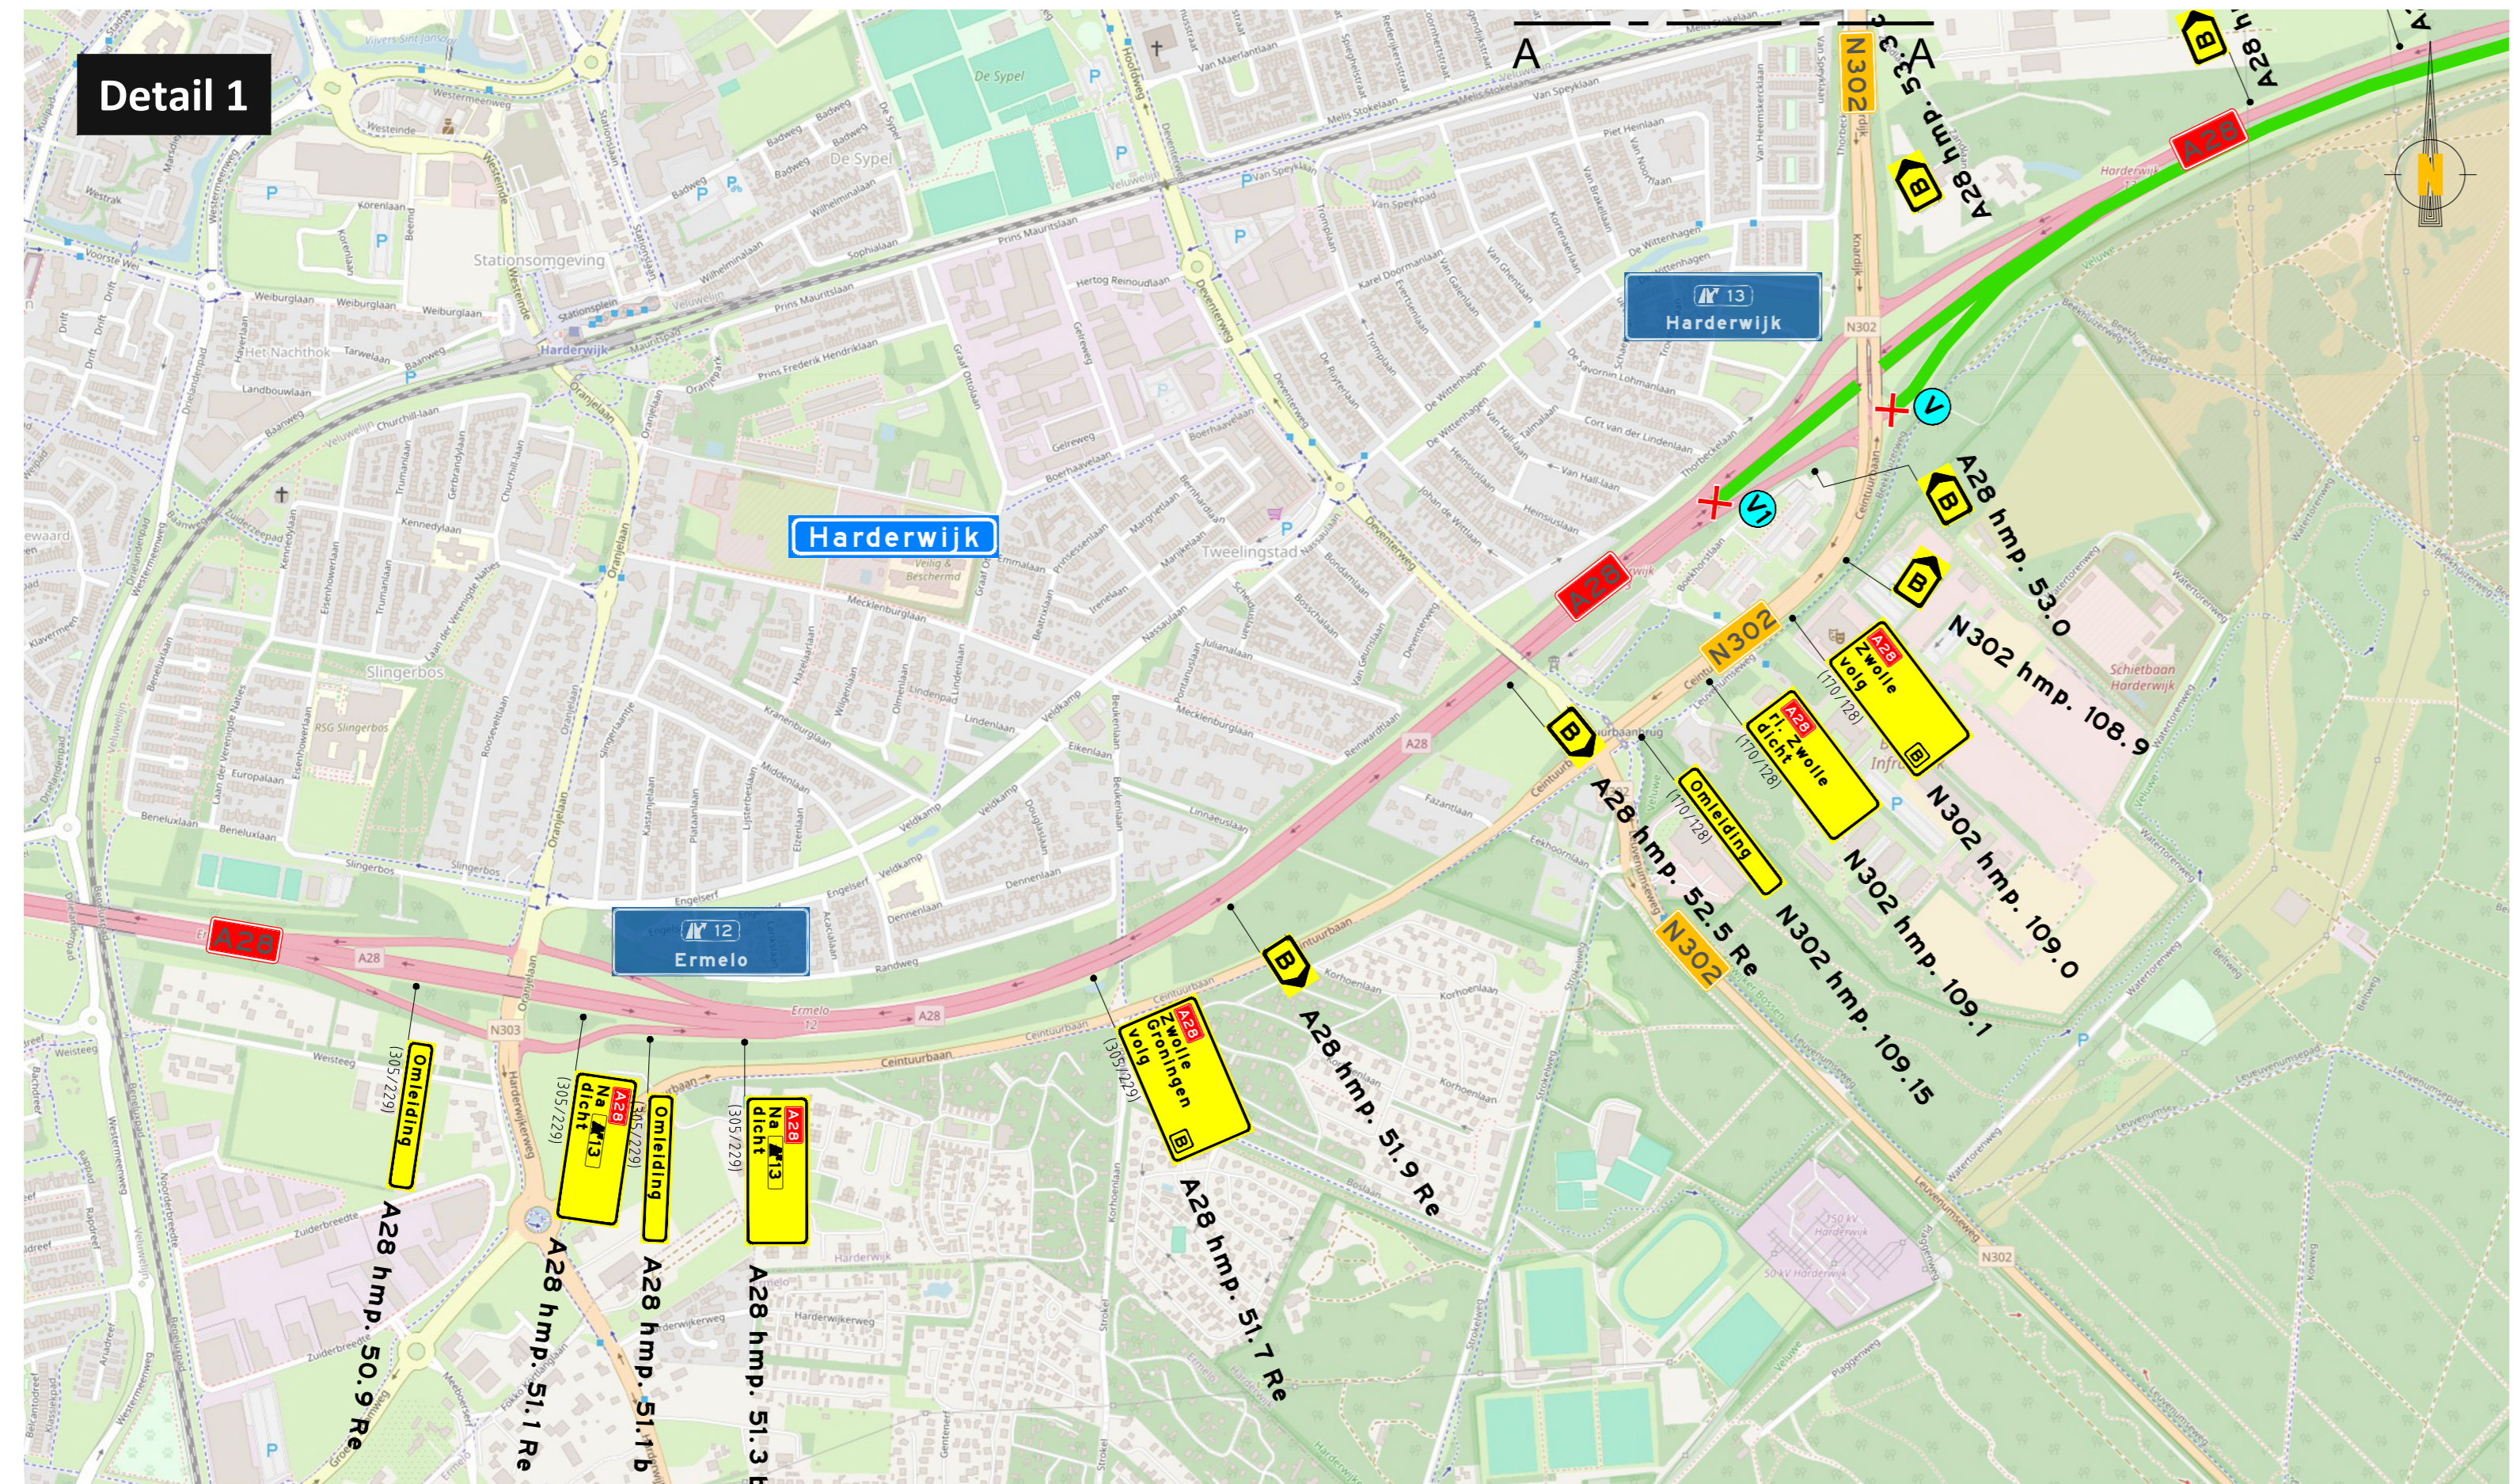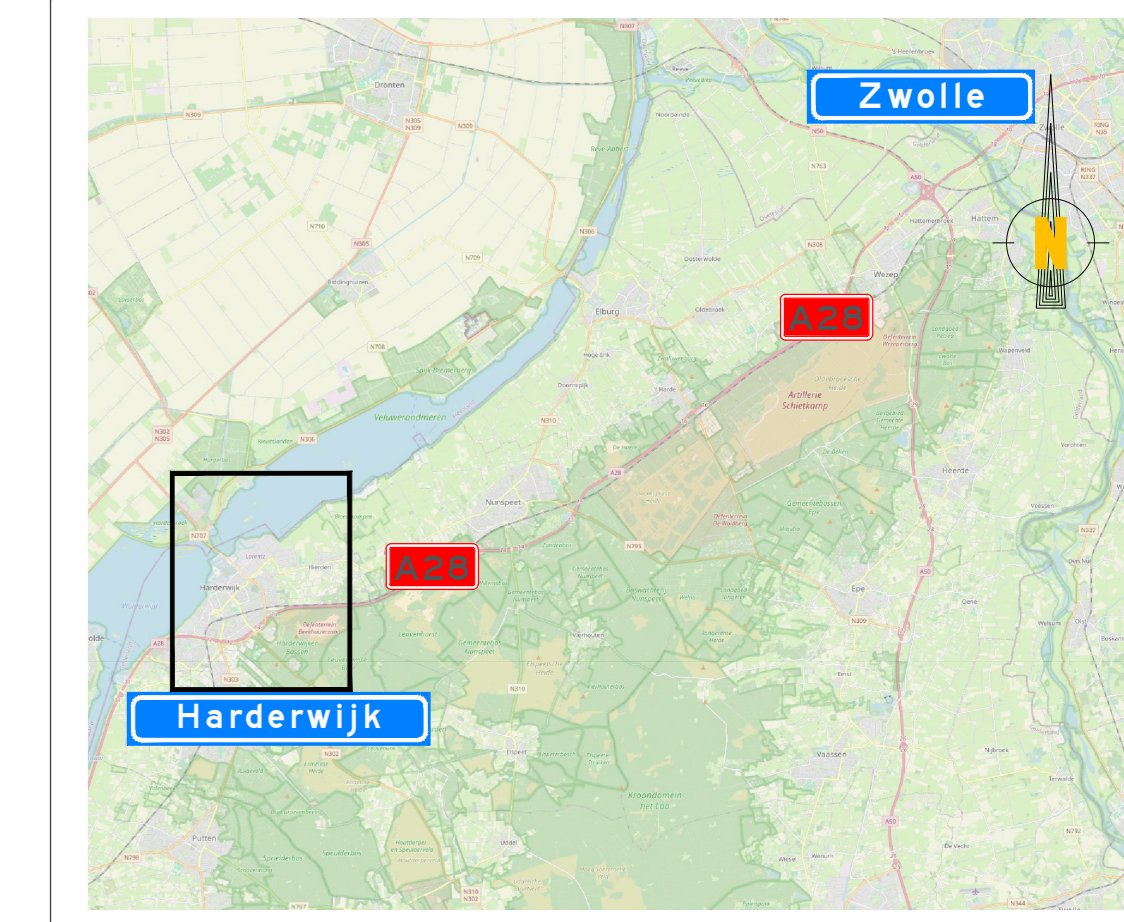

ICN Infra Consult Nederland  
Hertienlaan 53  
9108 CT Assen  
Tel: 06 12 50 60 42  
E-mail: info@infraconsultnederland.nl

RM verkeers techniek  
Bouwweg 7b  
8243 PJ Leijstade  
Tel: 06 1868 3279  
E-mail: rene@rmverkeers techniek.nl  
Website: www.rmverkeers techniek.nl

F	27-02-2026	Aanpassing	RM	RM
D	24-11-2025	Aanpassing	RM	RM
E	18-11-2025	Aanpassing	RM	RM
C	31-07-2025	Aanpassing	RM	RM
B	27-05-2025	Aanpassing	RM	RM
A	04-05-2025	Concept	RM	RM
Mileage	Datum	Ontwerp	Takenaar	Controle

Project:  
A28 HRR SLOT  
Harderwijk richting Zwolle

Onderdeel:  
Omleiding

Formaat A0L  
Schaal:

Tekeningnummer:  
25.1238.004-F