



AANZICHT B-B
 schaal: 1 : 50

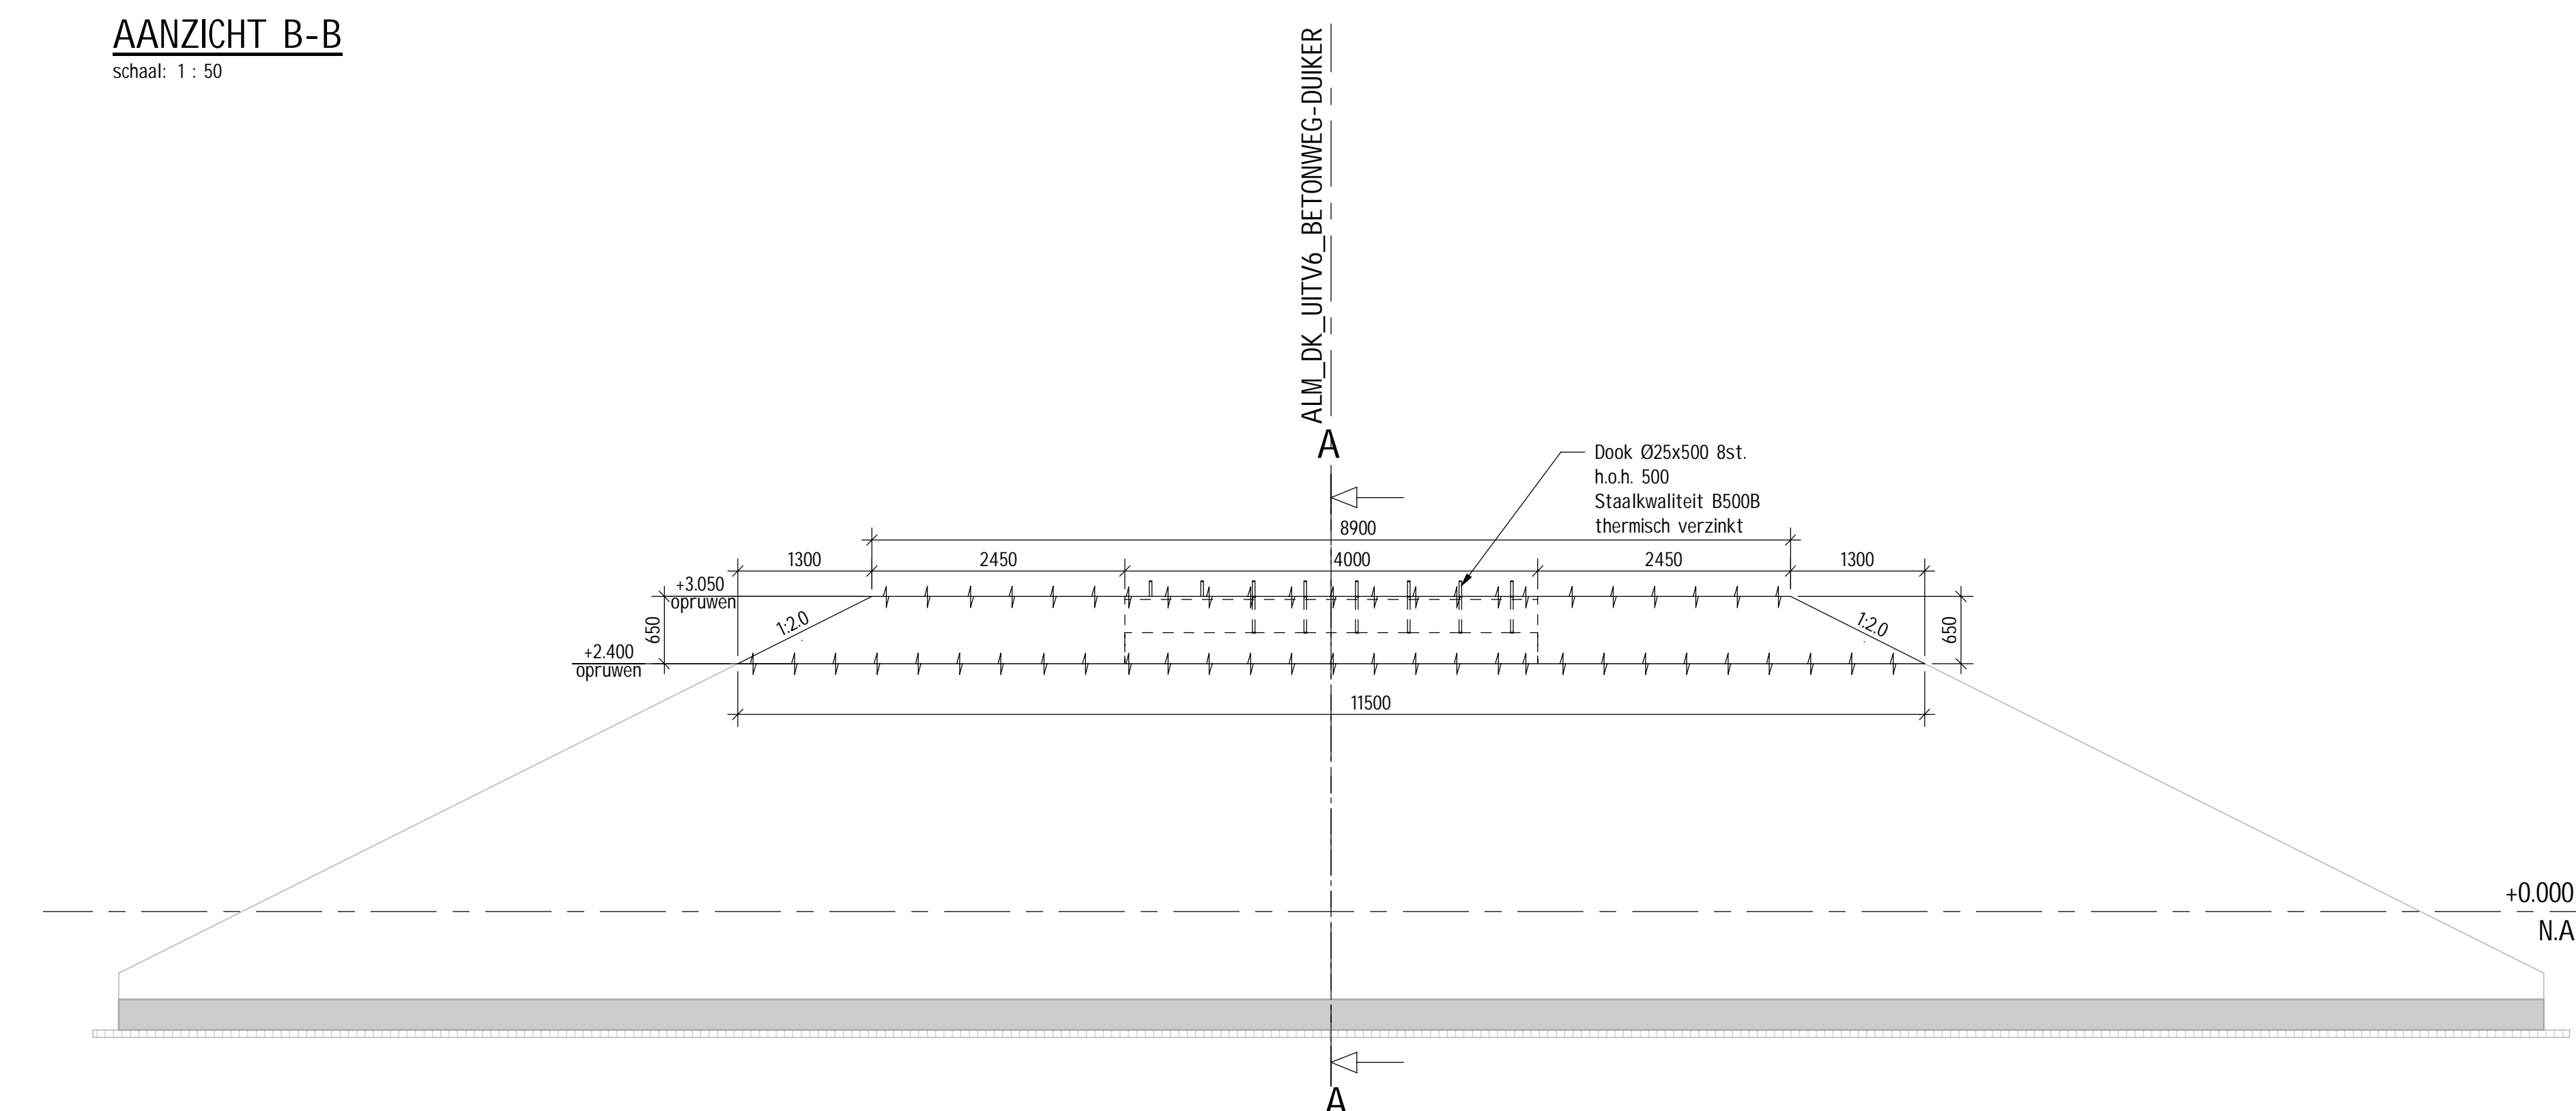

DOORSNEDE C-C
schaal: 1 : 50

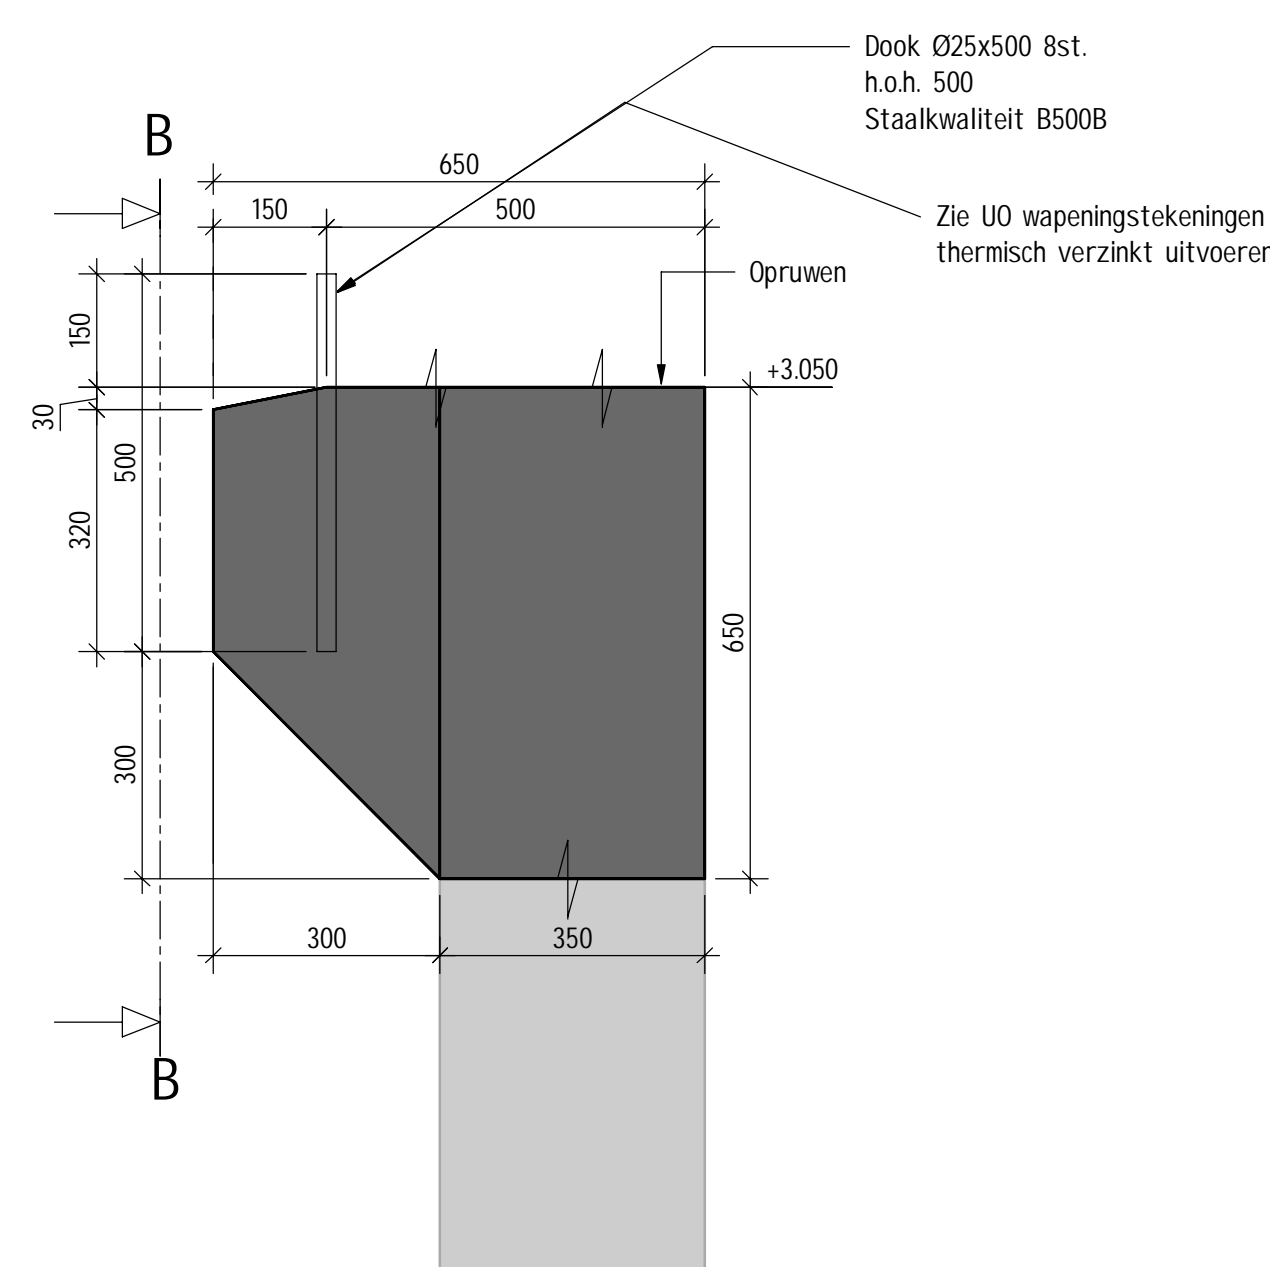

PRINCIPEDetail 1
 schaal: 1 : 10

GEMEENTE OLS-T-WIJHE
Team Vergunningen en Handhaving
Gezien de constructeur
Datum: 03-11-2025

Naam:

REFERENTIETEKENINGEN

- | | | | | | | |
|----------------------------------|-------------|------------|-----------|------------|---------|--------------|
| - 20293-TEK-01282_CIV_OPA_00_PPM | buitendijde | inrichting | Paddelrol | Vormgeving | Ward | 2e stort |
| - 20293-TEK-01284_CIV_OPA_00_PPM | buitendijde | inrichting | Paddelrol | Vormgeving | Ward | 2e stort |
| - 20293-TEK-01287_CIV_OPA_00_PPM | buitendijde | inrichting | Paddelrol | Vormgeving | Ward | 2e stort |
| - 20293-TEK-01288_CIV_OPA_00_PPM | buitendijde | inrichting | Paddelrol | Vormgeving | Ward | 2e stort |
| - 20293-TEK-01289_CIV_OPA_00_PPM | buitendijde | inrichting | Paddelrol | Vormgeving | Ward | 2e stort |
| - 20293-TEK-01290_CIV_OPA_00_PPM | buitendijde | inrichting | Paddelrol | Vormgeving | Ward | 2e stort |
| - 20293-TEK-01354_CIV_OPA_00_PPM | buitendijde | inrichting | Paddelrol | Wapenings | Stoktor | |
| - 20293-TEK-01357_CIV_OPA_00_PPM | buitendijde | inrichting | Paddelrol | Wapenings | Steking | Ward |
| - 20293-TEK-01358_CIV_OPA_00_PPM | buitendijde | inrichting | Paddelrol | Wapenings | Steking | Ward |
| - 20293-TEK-01359_CIV_OPA_00_PPM | buitendijde | inrichting | Paddelrol | Wapenings | Steking | Ward |
| - 20293-TEK-01360_CIV_OPA_00_PPM | buitendijde | inrichting | Paddelrol | Wapenings | Steking | Opstorten |
| - 20293-TEK-01361_CIV_OPA_00_PPM | buitendijde | inrichting | Paddelrol | Wapenings | Steking | Stoofvloeren |

BETON

- | | | |
|---|---------------------------------|-----------|
| - Betonsterkteklasse | C35/45, tenzij anders vermeld | |
| - Milieuklassen | Dek boven | XC4 / XF1 |
| | Dek onder | XC4 / XF1 |
| | Wanden luchtzijde/grondzijde | XC4 / XF1 |
| | Vloer boven/onder | XC2 / XF3 |
| - Cementtype | Zie UO wapeningstekeningen | |
| - Nominale betondekking | Zie UO wapeningstekeningen | |
| - Tolerantie op dekking | Zie UO wapeningstekeningen | |
| - Betonsterkte bij ontkenen conform norm: | afwijkingen i.o.m. constructeur | |

AFWERKING

- Dek en Stootvloer bovenzijde opruwen in dwarsrichting met stalen bezer
- Hydrofoberen waar aangegeven op tekening






 
OVERIGE OPMERKINGEN

- De buitenwanden van de duiker zijn identiek
- De railing dient nader uitgewerkt te worden door een leverancier afhankelijk van de opgestelde eisen

ALGEMENE OPMERKINGEN

1. Referentiestelsel Nederland RD/NAP
2. Maten in mm, tenzij anders vermeld
3. Peilmaten in m t.o.v. NAP, tenzij anders vermeld
4. Coördinaten in m, tenzij anders vermeld
5. Werkvloeren zijn weergegeven
6. Alle stalen onderdelen thermisch verzinken
7. Vellingkanten 20x20mm
8. Tolerantie op in-situ betonwerk maximaal +/- 20mm

LEGENDA

	Gewapend beton
	Prefab beton
	Staal
	Gestabiliseerd zand 100 kg cement/m ³
	Samendrukbaar materiaal
	Stortvlak opruwen



Werkvoornemen tekenen					
Uit:	16-07-2024	Gedekt door:	BEST	AANK	Definitief 10
Dossier:	Stuvia	Onderst door:	Verwijzing door: Dienst PPN		
	IJSSEL WERKEN		De Kink Dijksterdwarsing 1-7 8220 BR Zaaije		Telefoon 086 231 200 www.ijsseelwerken.nl
	zwolle – olst				 Boskalis <small>Bouwen & Boren Sinds 1952</small>
Project:	Ijsselwerken Zwolle-Olst				
Omschrijving:	Buitendijke inrichting Paddepoel Vormgeving Wanden Oerke de Waarden				Status: Definitief
Ondersnummer:				Schaal:	Fase: Uitv. ontwerp
Tekeningnummer:	20293_TEK_01287_OIV_04_UO_PPN			Zie tek.	No: 10
				Blad:	3 van 3