


VOORGEVEL / MOLENWEG

ZIJGEVEL RECHTS


DOORSNEDE A-A

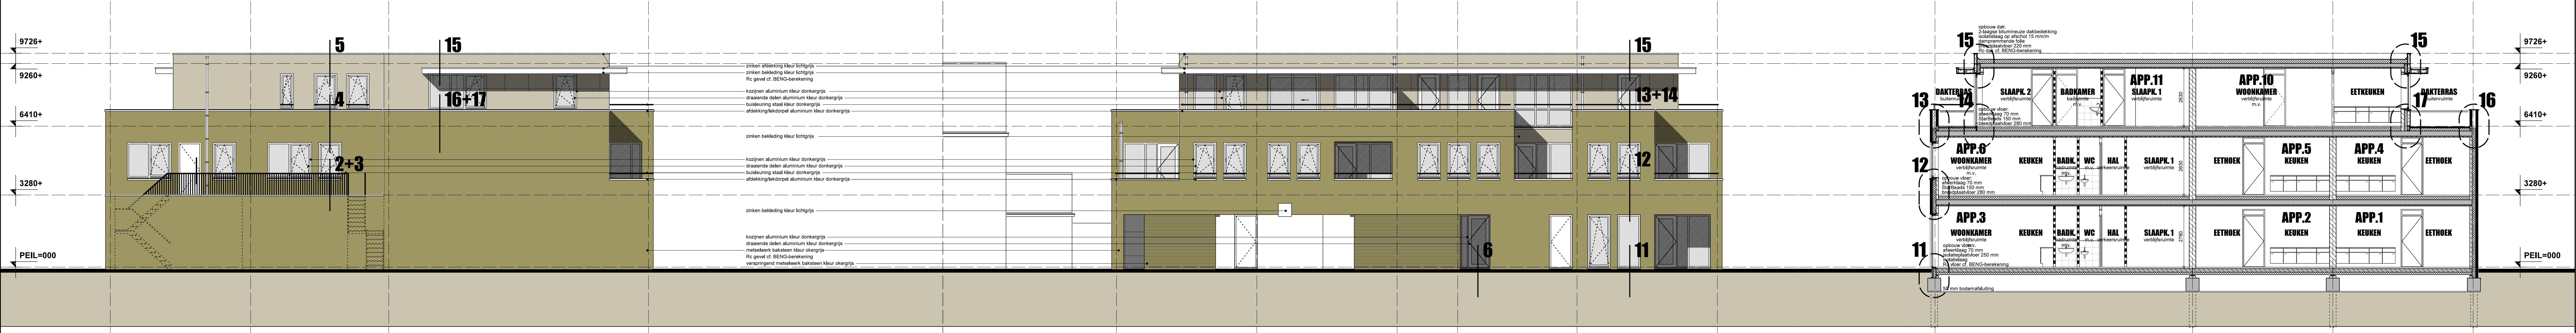

ACHTERGEVEL

ZIJGEVEL LINKS / NIEUWSTRAAT


DOORSNEDE B-B

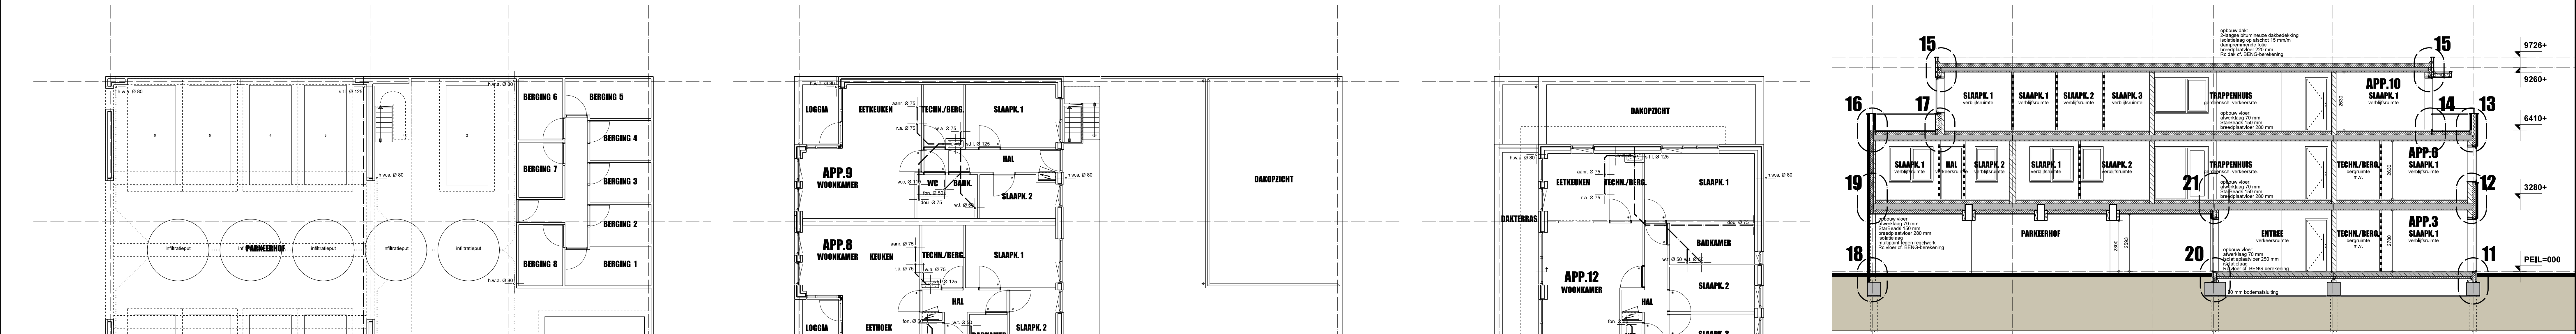


RIOLERING BEGANE GROND
HEMELWATERINFILTRATIE CF. RAPPORT SMART BOUWEXPERTS

RIOLERING VERDIEPING 1

RIOLERING VERDIEPING 2

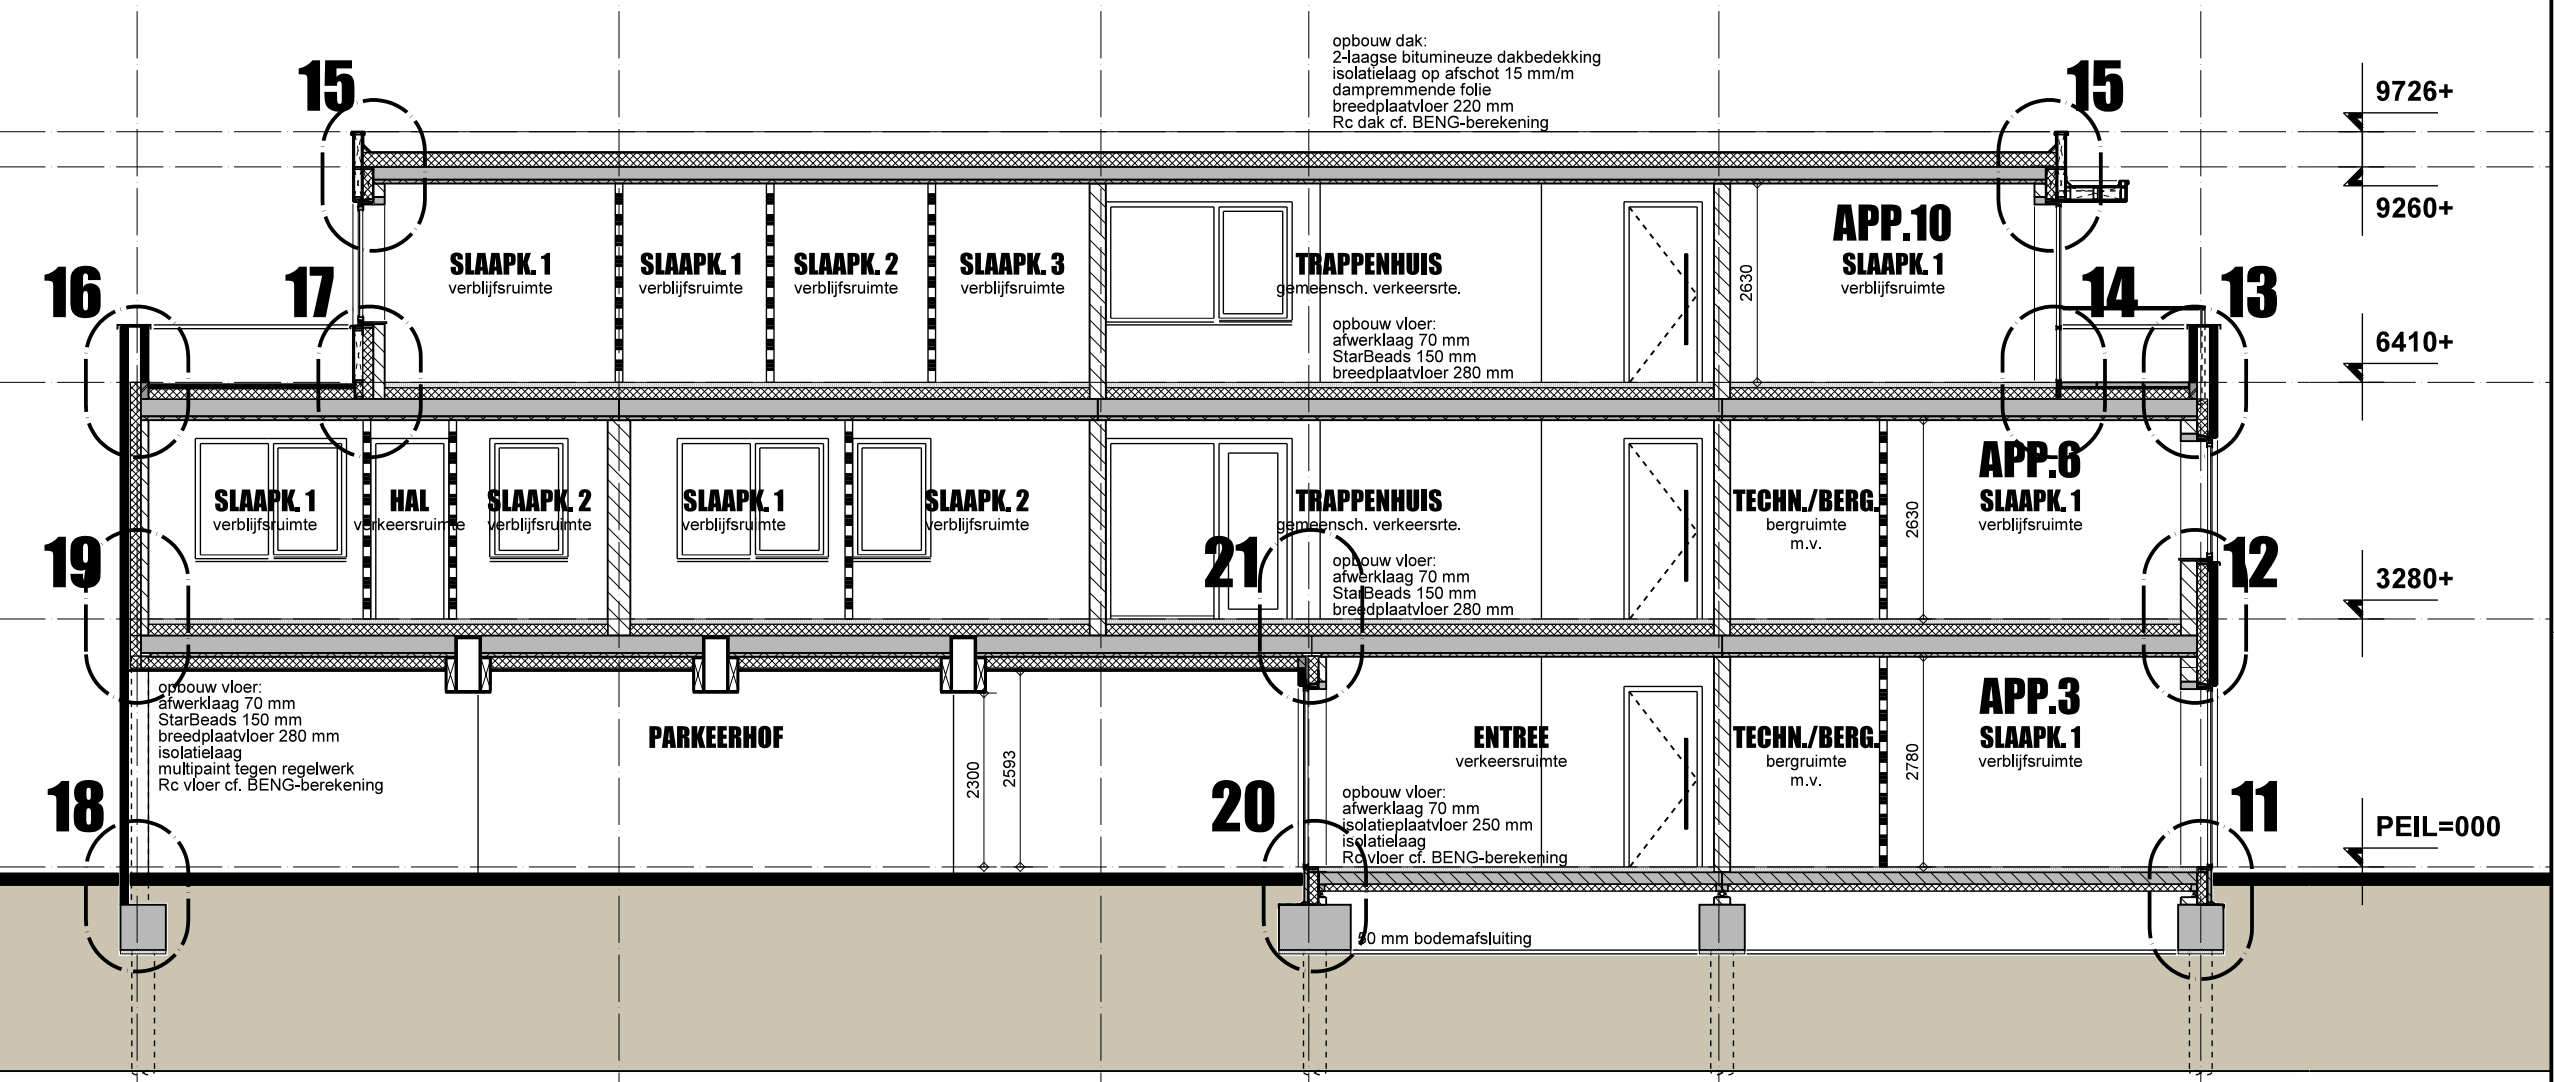

DOORSNEDE C-C

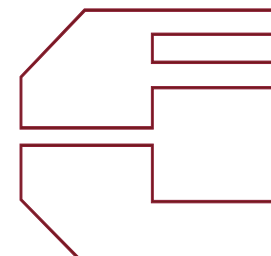

STUDIO VOOR ARCHITEKTUUR EN STEDENBOUW
5.1.2e
ARCHITEKT AVB.BNA

project	: nieuwbouw 12 appartementen	proj	: 1032
opdrachtgever	: TAYEB BV	blad	:
onderdeel	: BESTEKTEKENING gevels-riolering		
schaal	: 1:100	getekend	: 01.08.2023
		gewijzigd	: 22.12.2025

W.mine Druckerhof 4
6004 SC Wier
Tel: 06 12 26 11 26
Mob: 06 12 26 11 26
info@architektahay.nl
www.architektahay.nl

B.02

Legenda toegepaste uitzonderingsgrondslagen

In dit document zijn gegevens definitief geanonimiseerd op grond van:

Wet	Artikel	Omschrijving	Pagina's
Wet open overheid	Art. 5.1 lid 2 sub e	De eerbiediging van de persoonlijke levenssfeer	1