


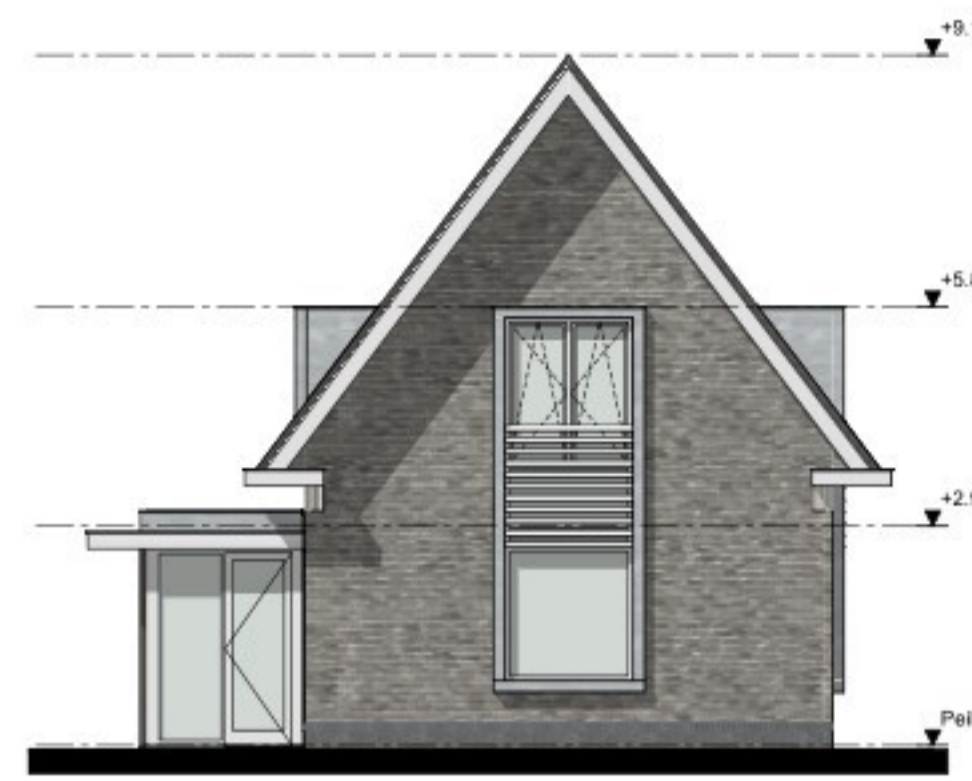

voorgevel noord




linker zijgevel oost




achtergevel zuid




rechter zijgevel west

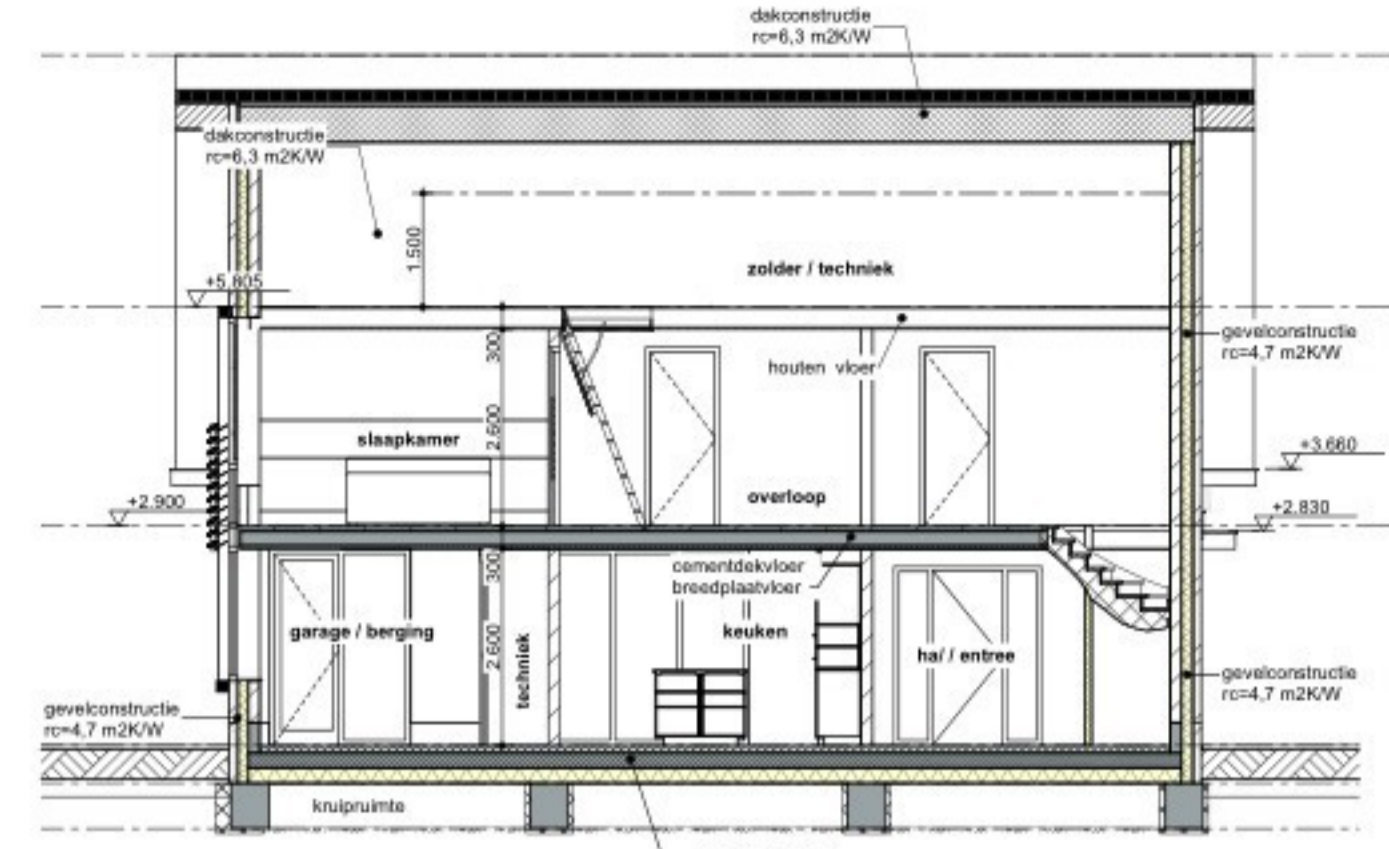


langdoorsnede (L)

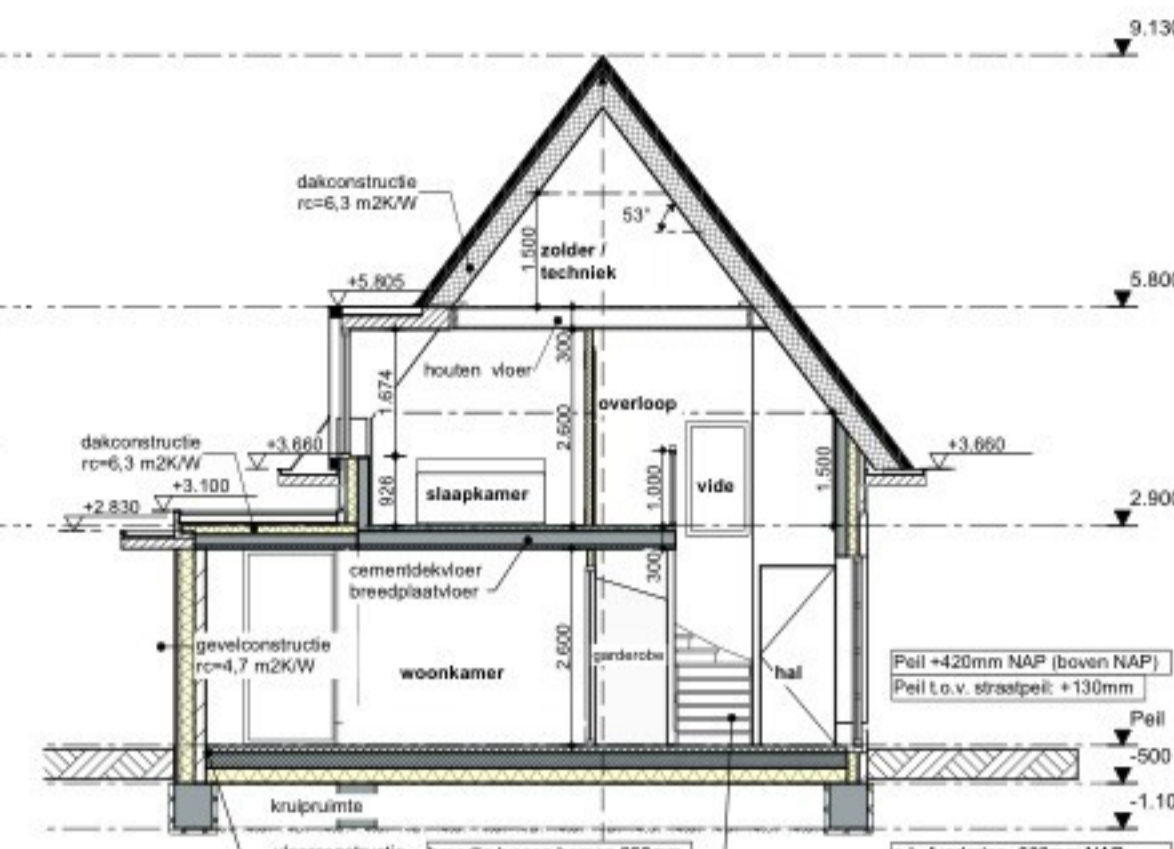


dwarsdoorsnede (D)

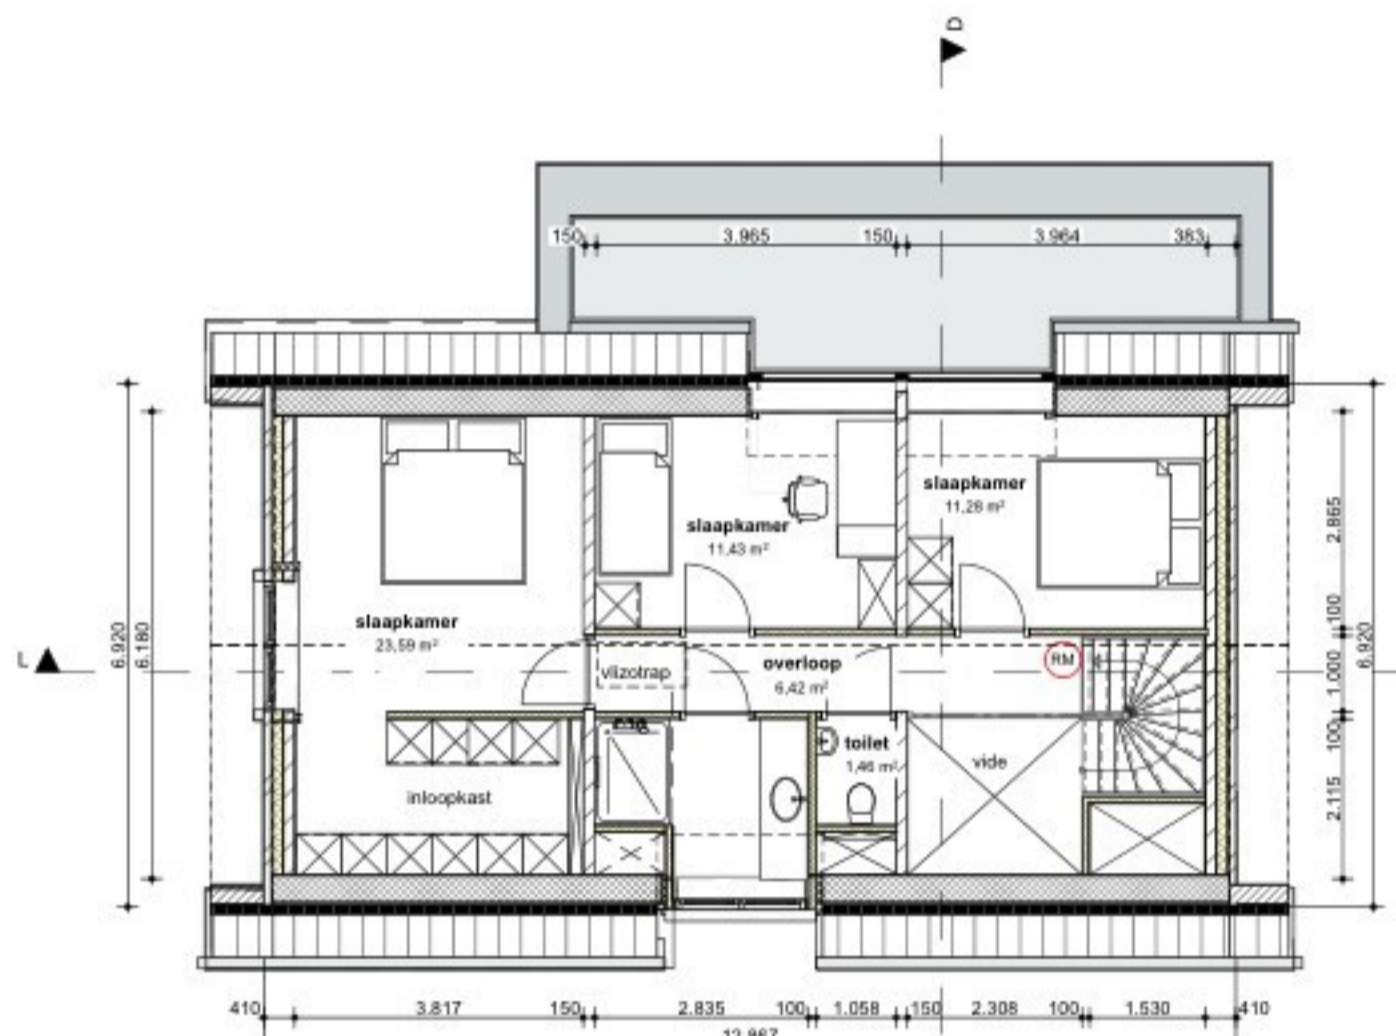





1e verdieping

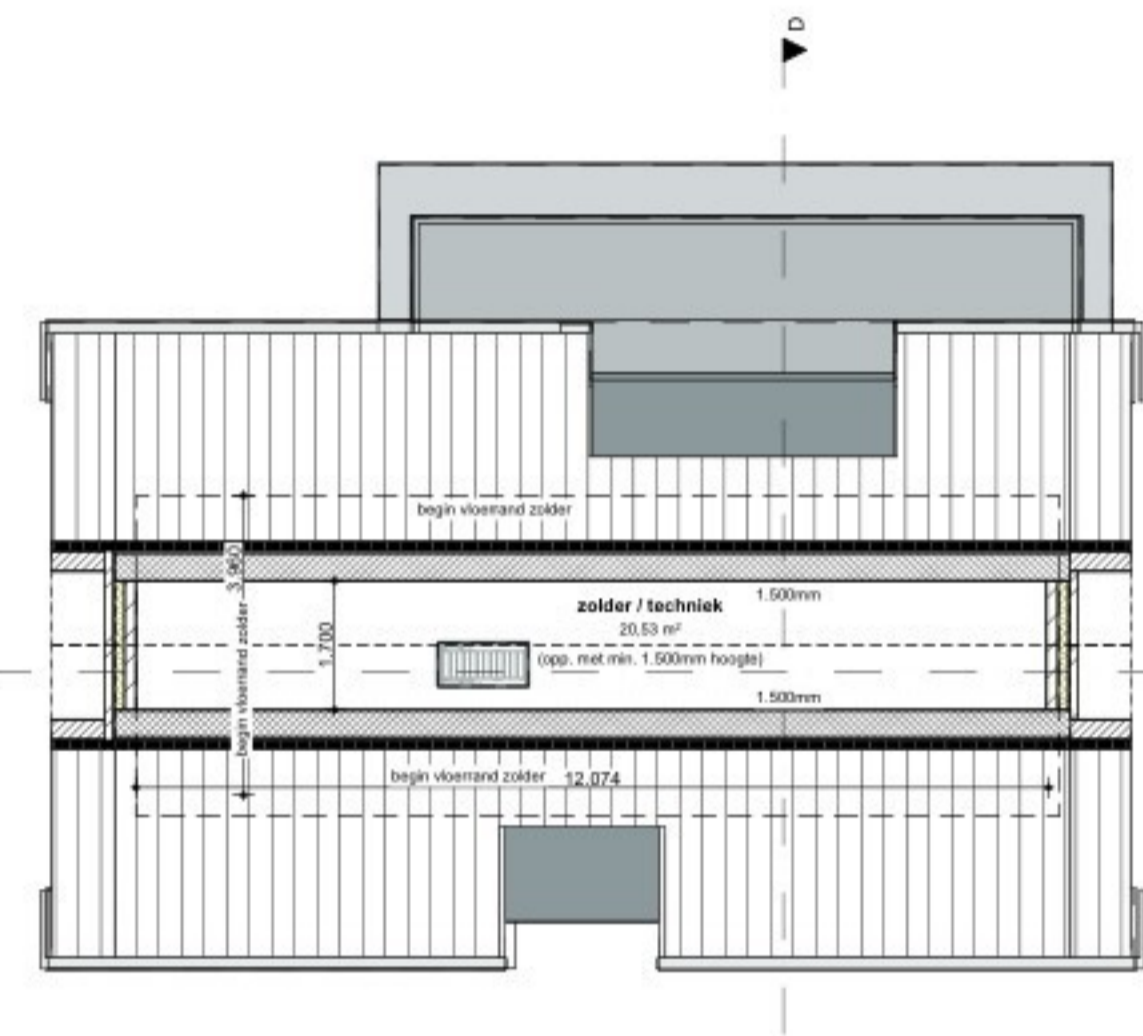

2e verdieping

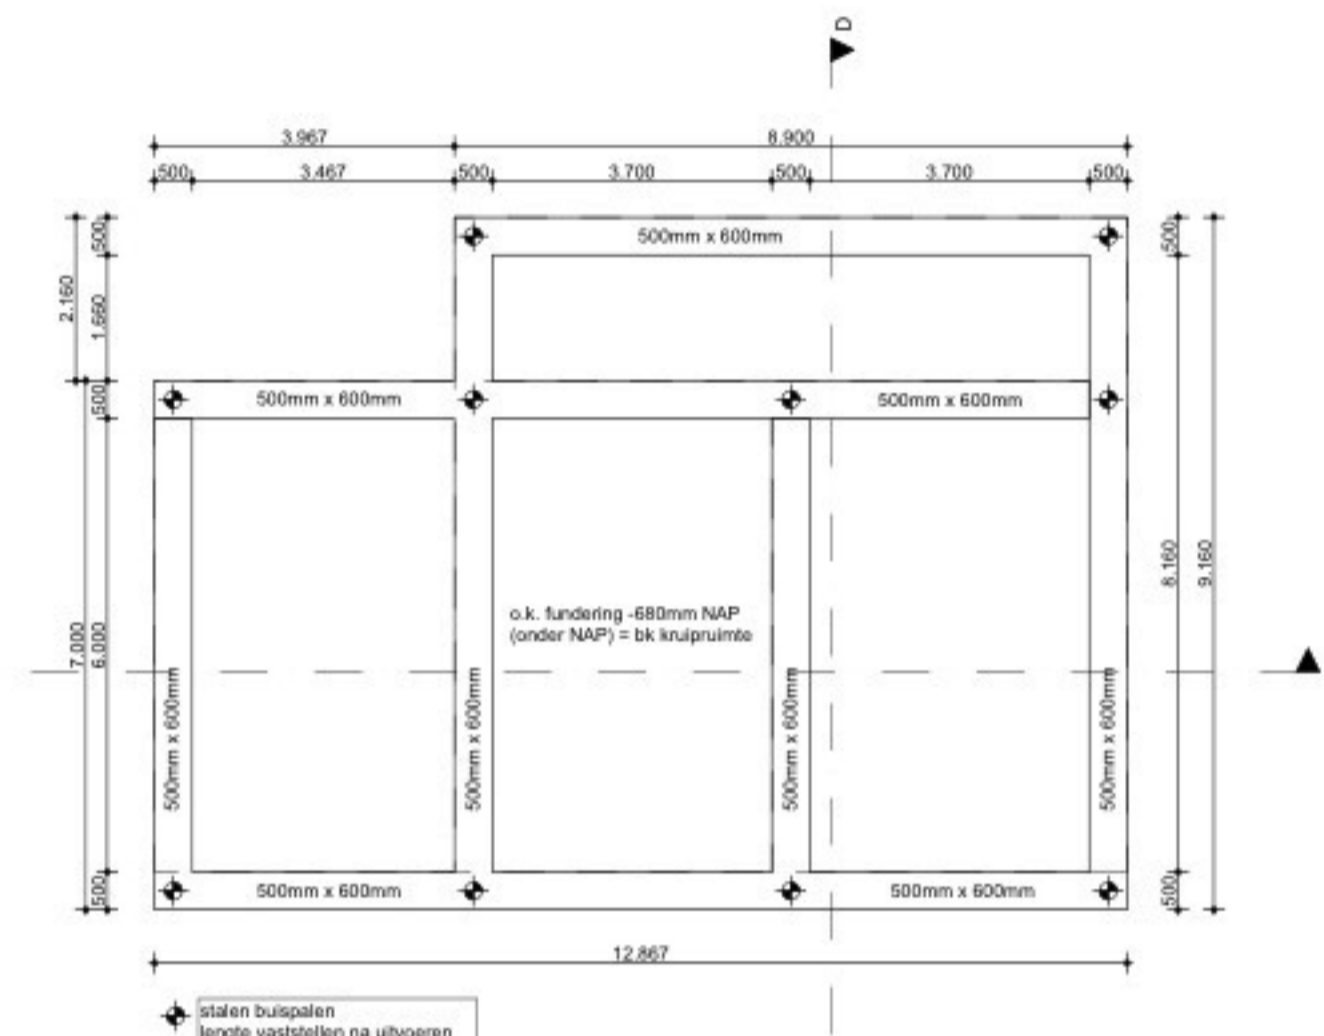

Fundering

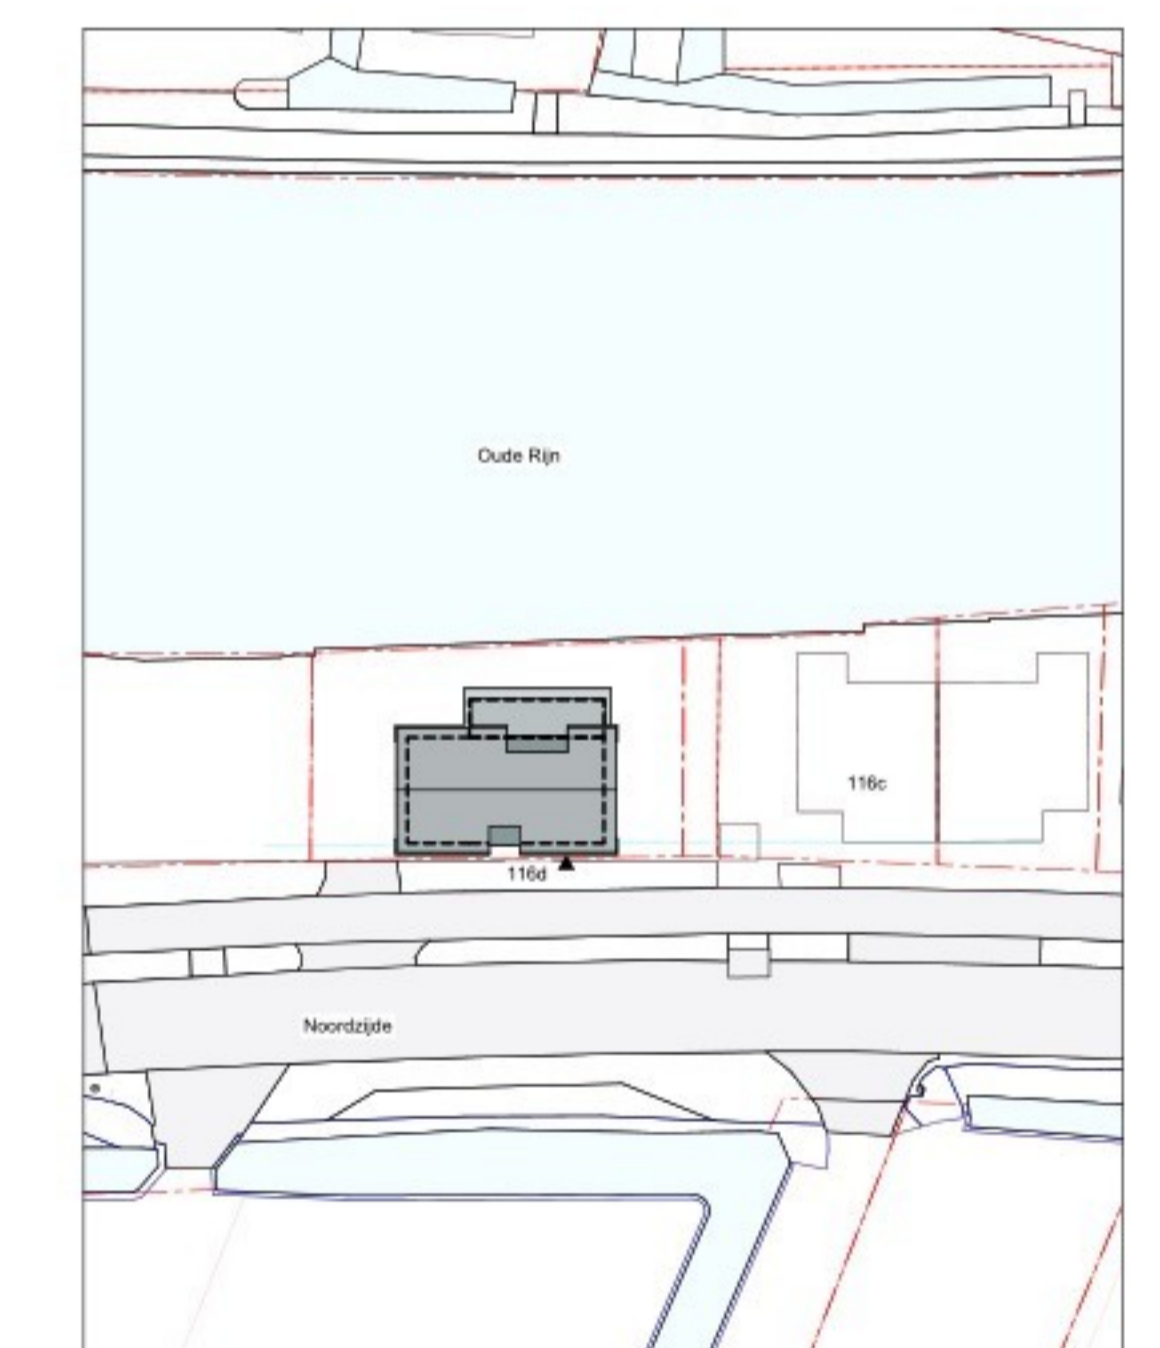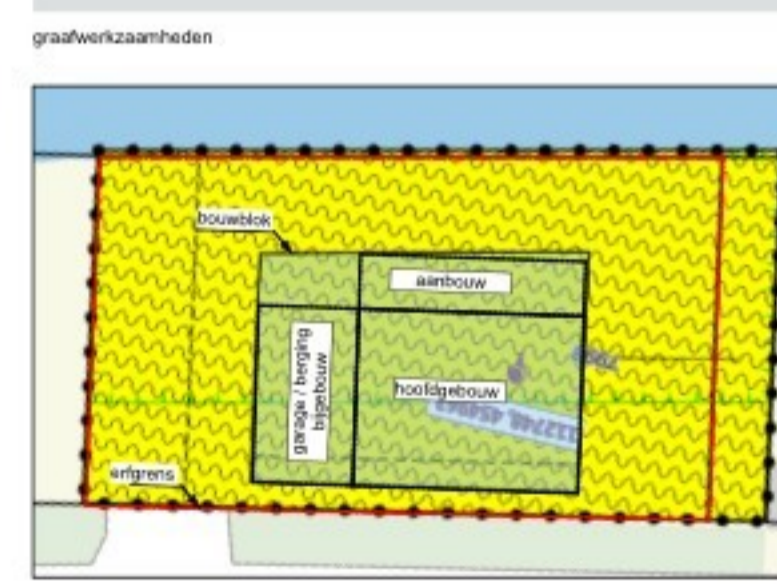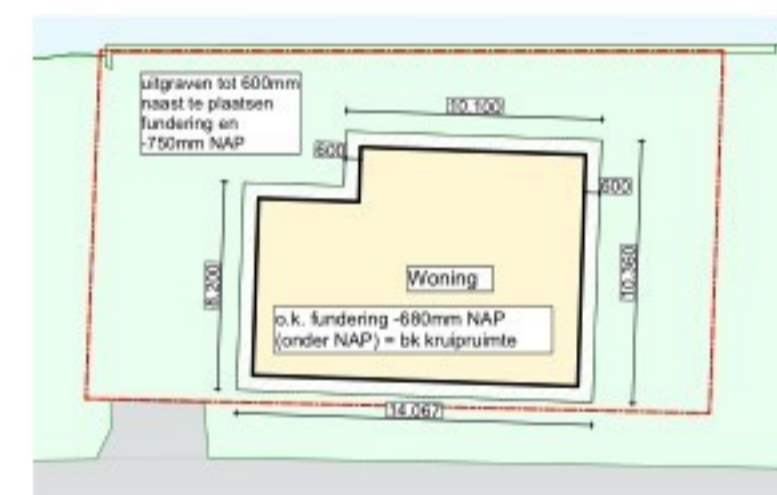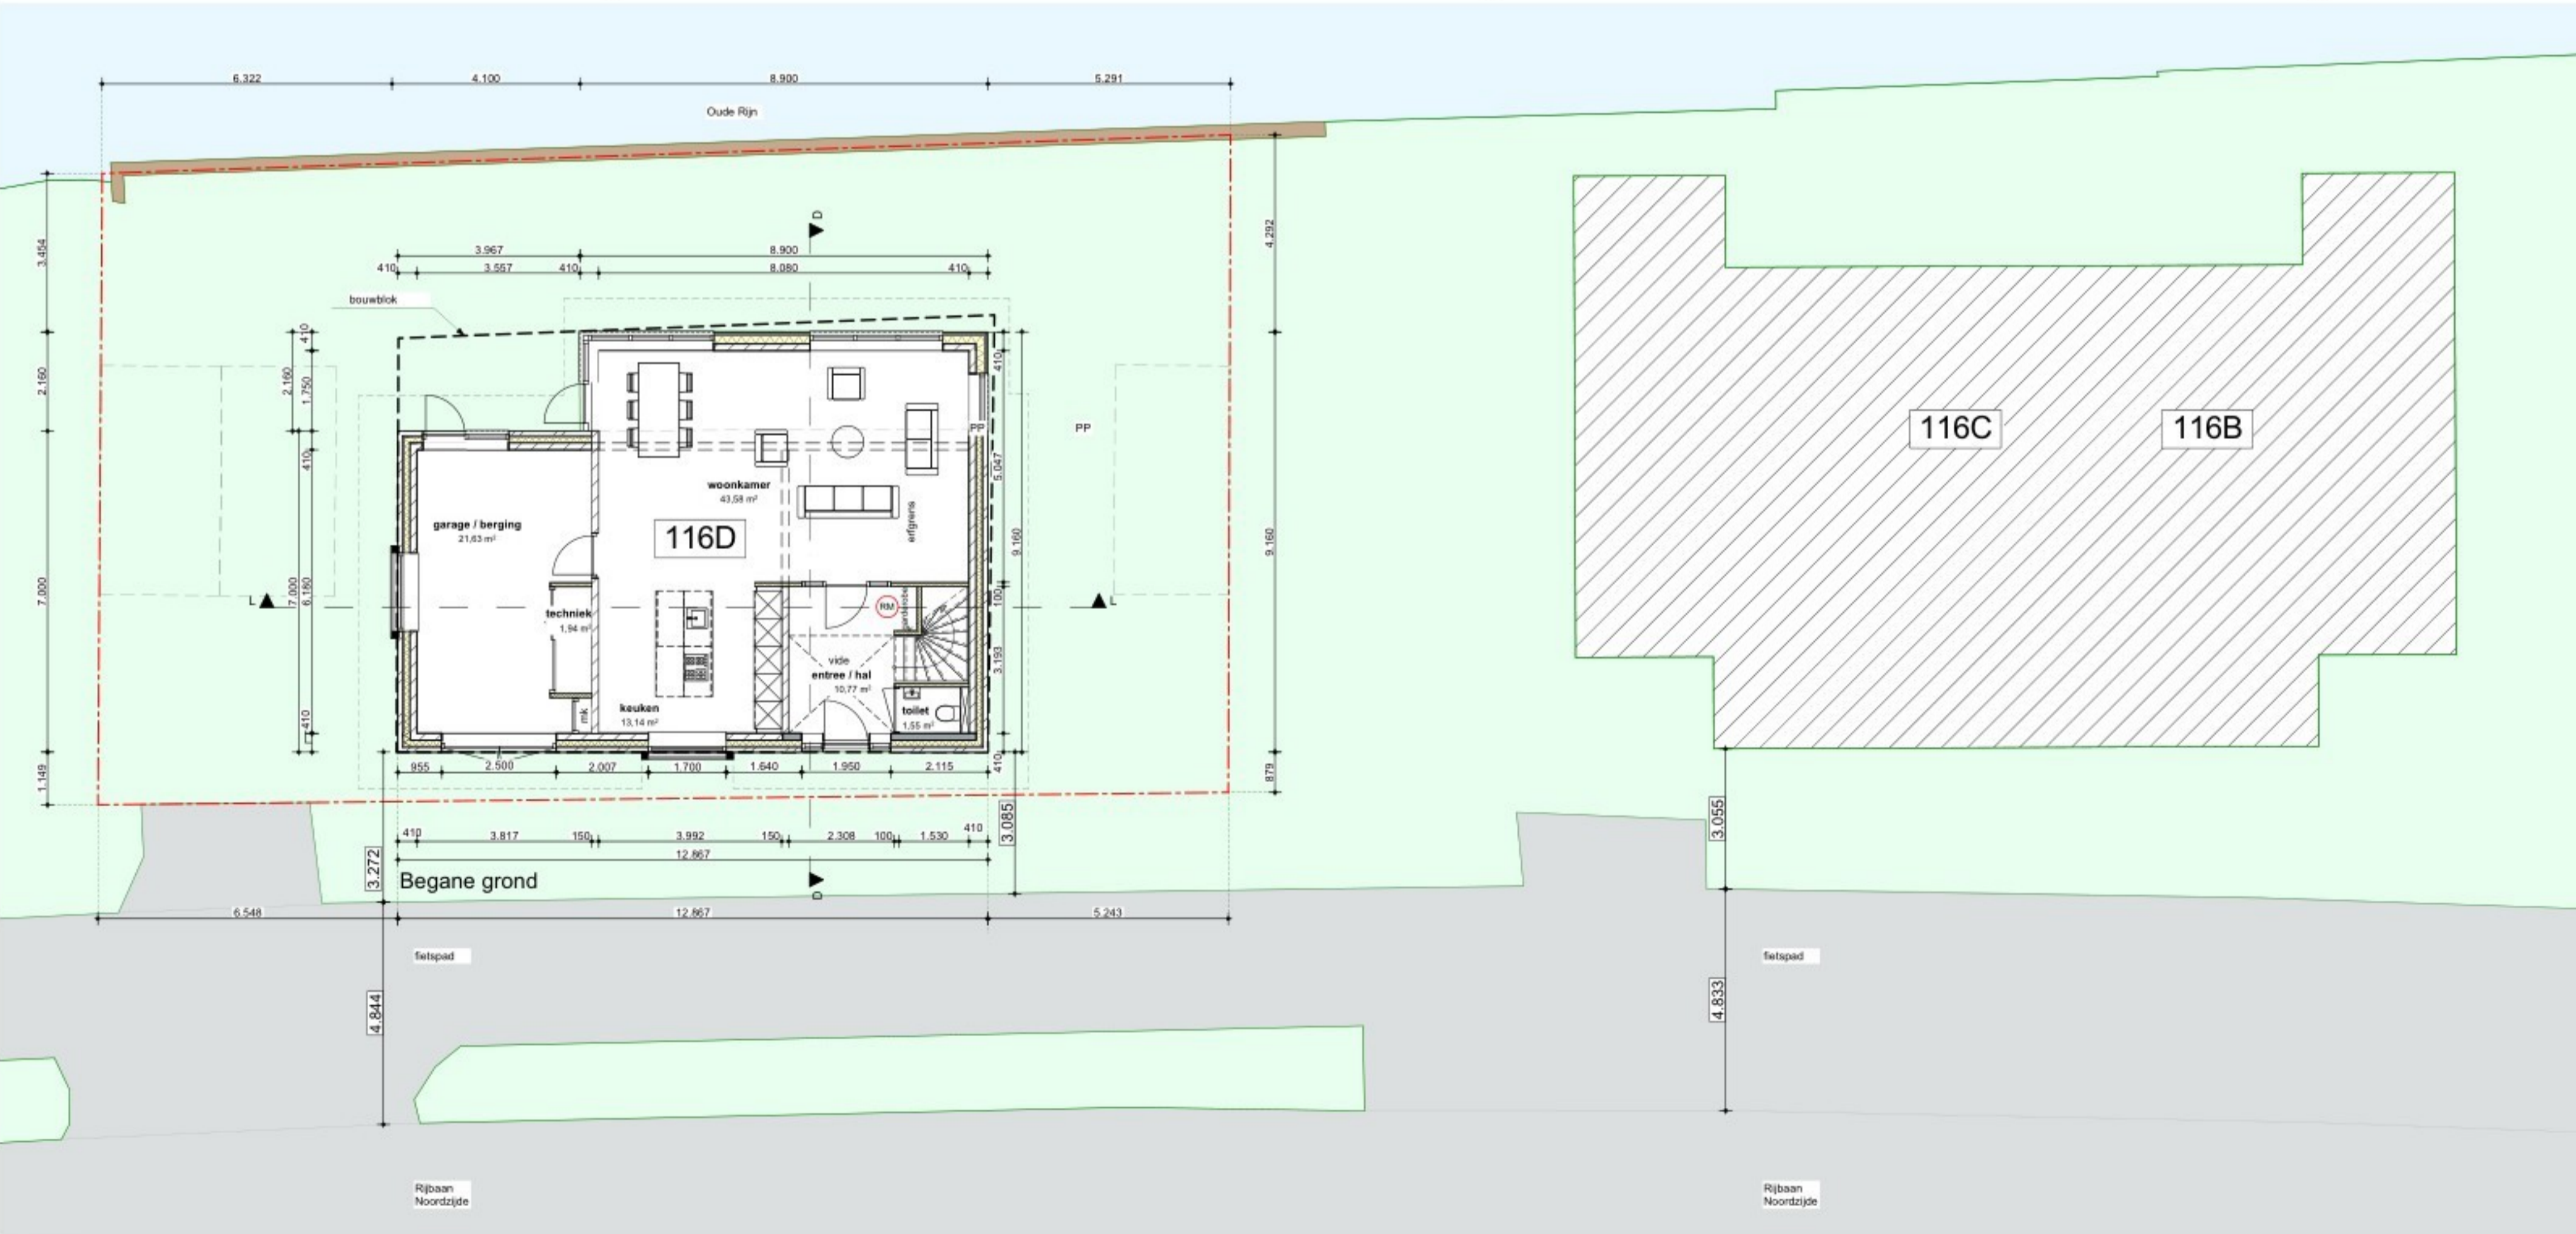

onderdeel	materiaal	kleur	onderdeel	materiaal	kleur
<b>gevelvlakken</b>			<b>gevelopeningen</b>		
metselwerk	gebakken steen	beige	kozijnen	meranti	wit
plint	metselwerk	donker bruin	voordeur	meranti	wit
verticaal metselwerk	gebakken steen	licht beige	draaideuren	meranti	wit
gevel uitbouw	Central Click Wood	cacaobruin (C78)	dorpels buitendeuren	meranti	wit
kopgevel verdieping	Central Click Wood	cacaobruin (C78)	garagedeuren	meranti	wit
<b>buitenplafonds</b>			waterslagen	aluminium	grijs
plafond bij hoofdentree	equitone tectiva tego	wit	<b>Dakbedekkingen</b>		
overige plafonds	equitone tectiva tego	wit	schuine dakvlakken	vlakke dakpannen	licht grijs
<b>gevels overige</b>			dak	zink	naturel
boelboorden / goten / overstekken	equitone tectiva tego	wit	dakkozijnen	aluminium	naturel
boelboord uitbouw	zink	naturel	dakranden	zink	naturel
windveren	equitone tectiva tego	wit	<b>terrein</b>		
muurafdekplaat	aluminium	grijs	bestrating	betonnen grastegels	grijs
bloemkozijnen	zink	naturel			
dakkapellen	zink	naturel			



PROJECT		Nieuwbouw woning		BEN KRAAN ARCHITECTEN	
H 11-03-2020		49138	MEER		
G 19-03-2020		RK	DETERMIN		
F 04-02-2020		22-08-2025	DATUM		
E 27-01-2020		1:100, 1:500	SCHAAL		
D 13-01-2020		1.080 x 594	FORMAAT		
C 28-10-2020		DO-01	BLAD		
B 28-10-2020					
A 17-09-2020					