


Westgevel langs Raamstraat

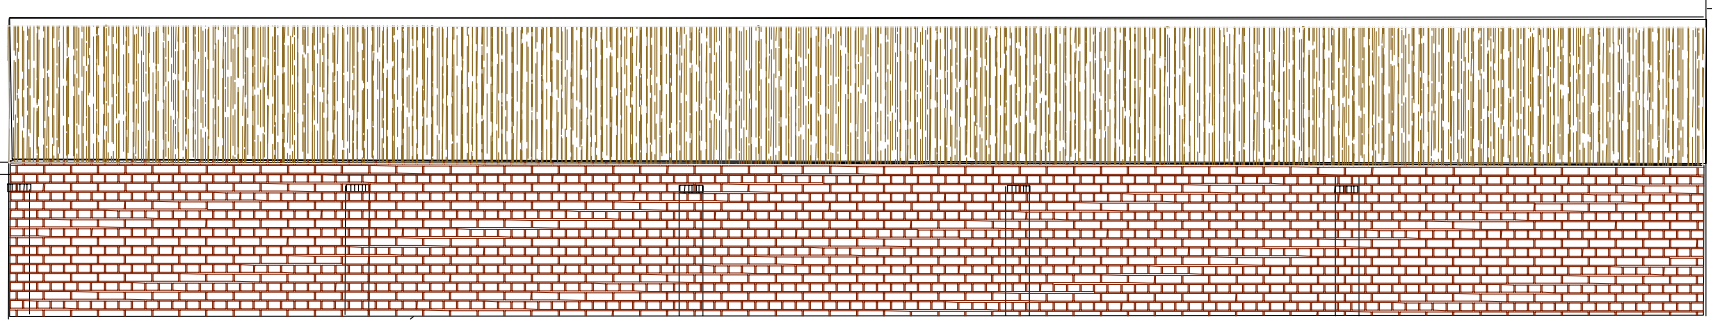

Zicht op bestaande voorgevel



Oostgevel vanaf burens



Foto bestaande achtergevel




Nieuwe zuidgevel




Bestaande zuidgevel




Kopgevel zuid

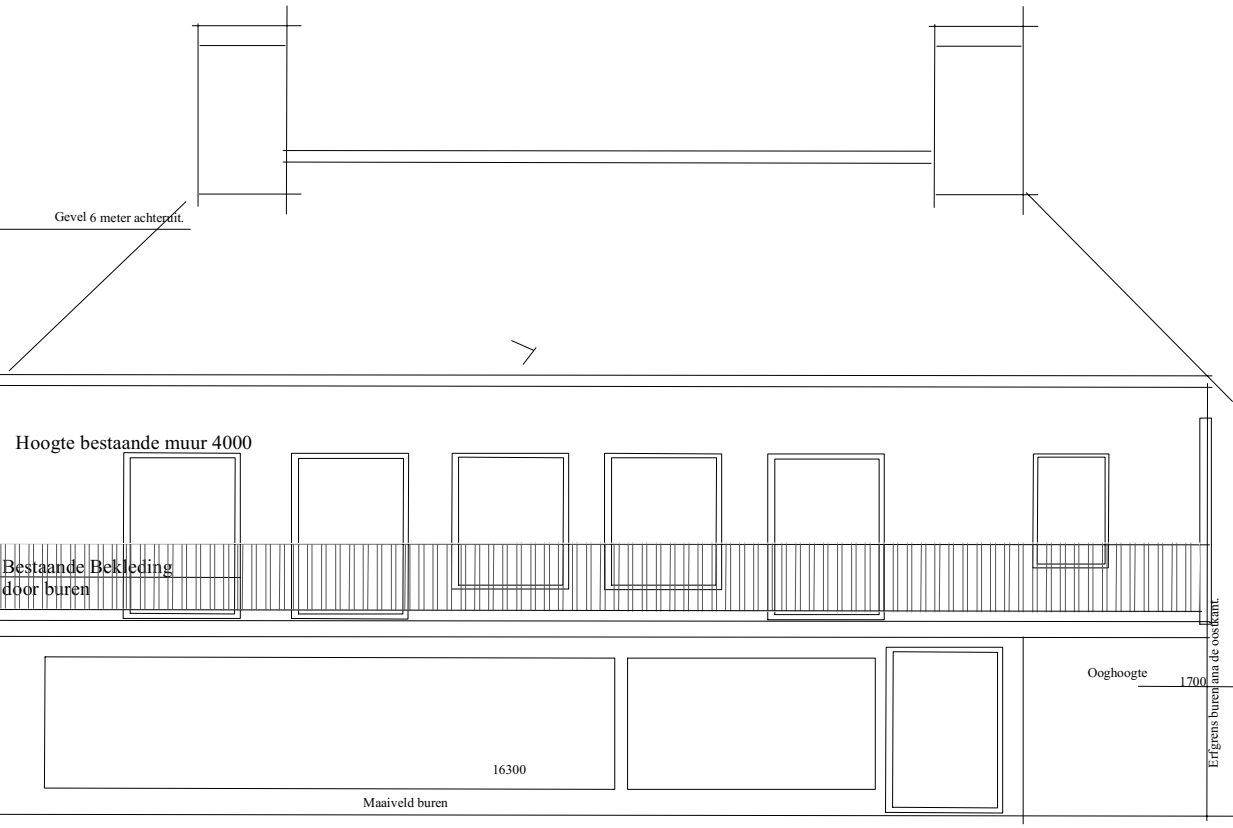


Doorsnede bebouwing burens

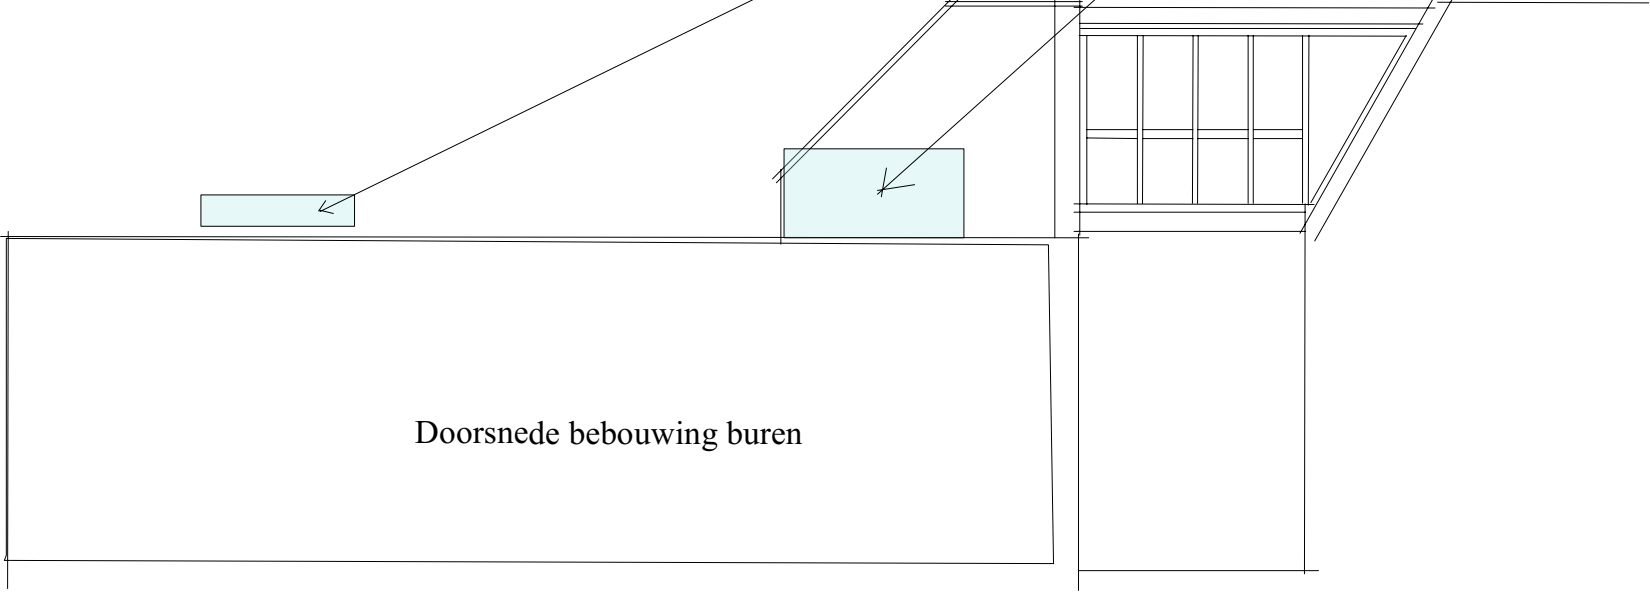


Zicht vanaf balkon burens

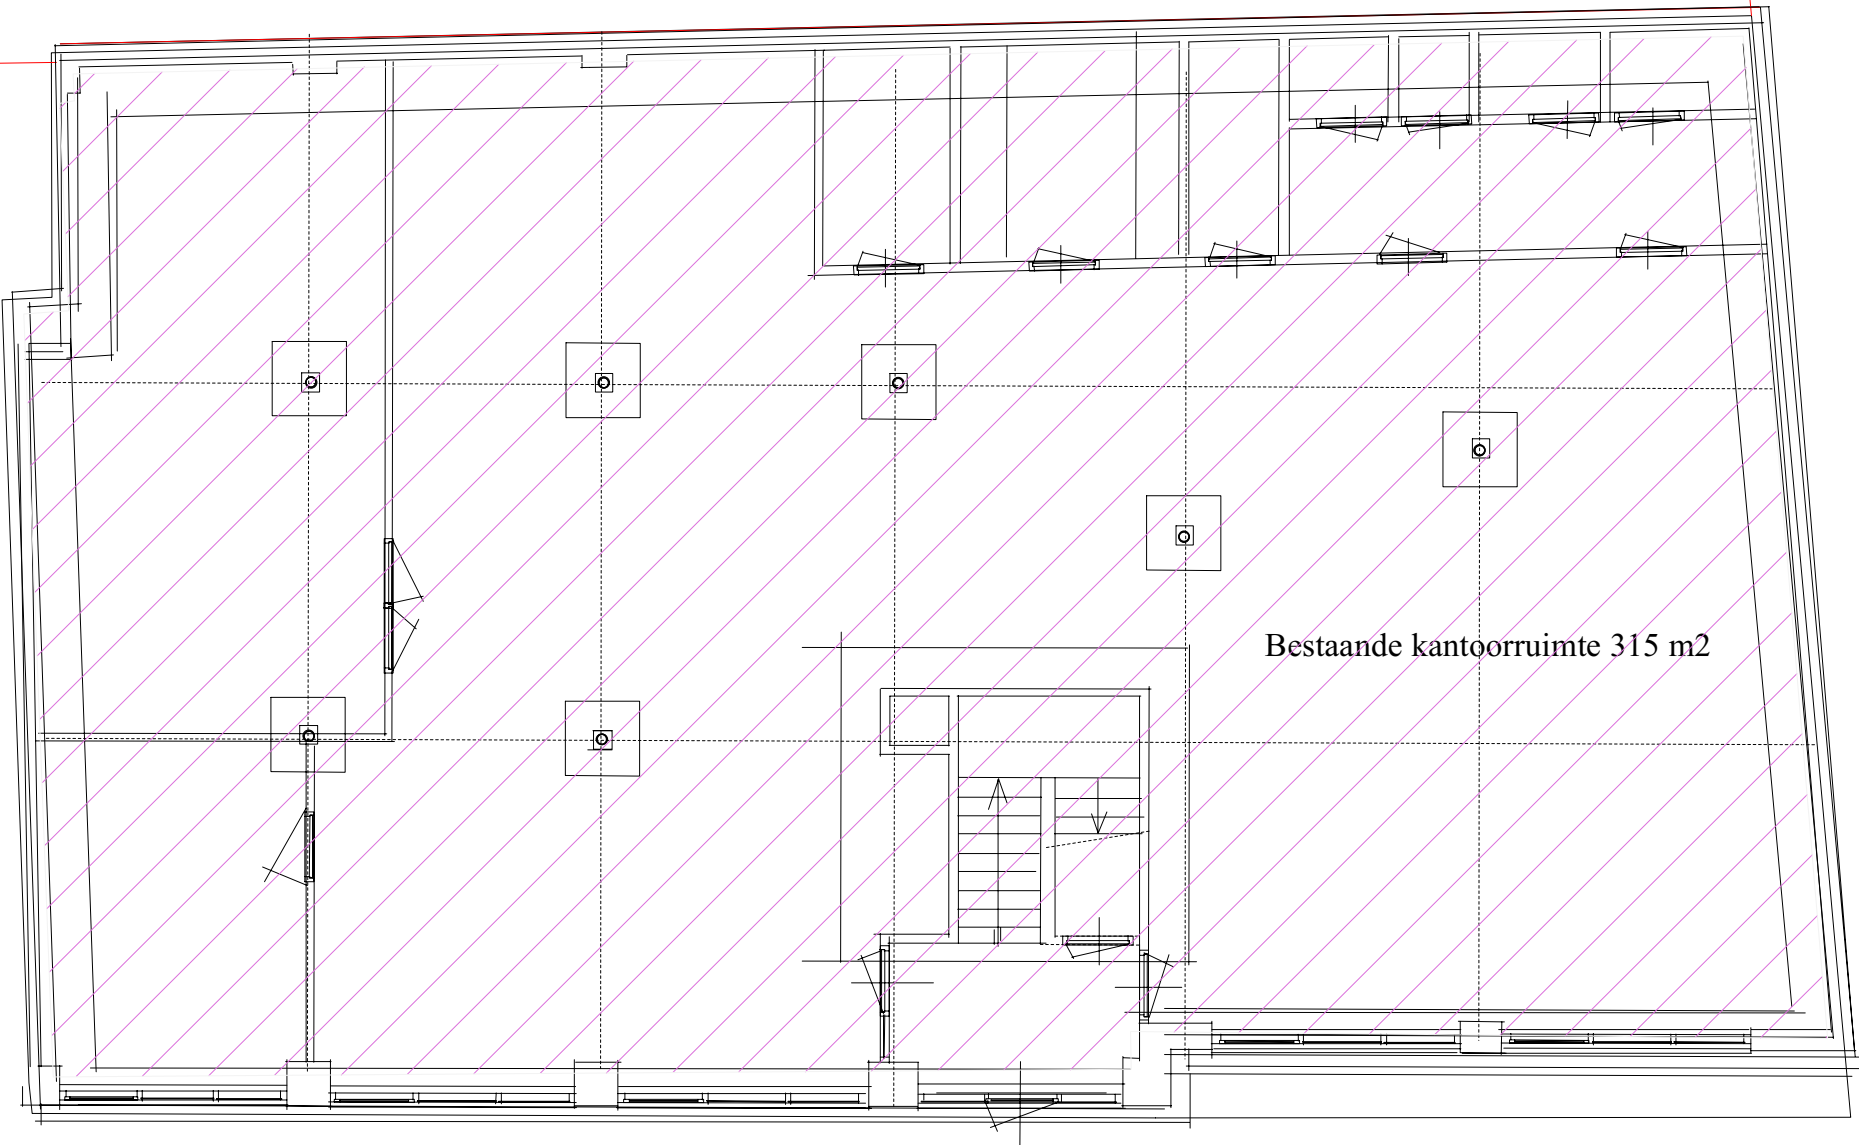


Bestaande kantoorruimte 315 m2

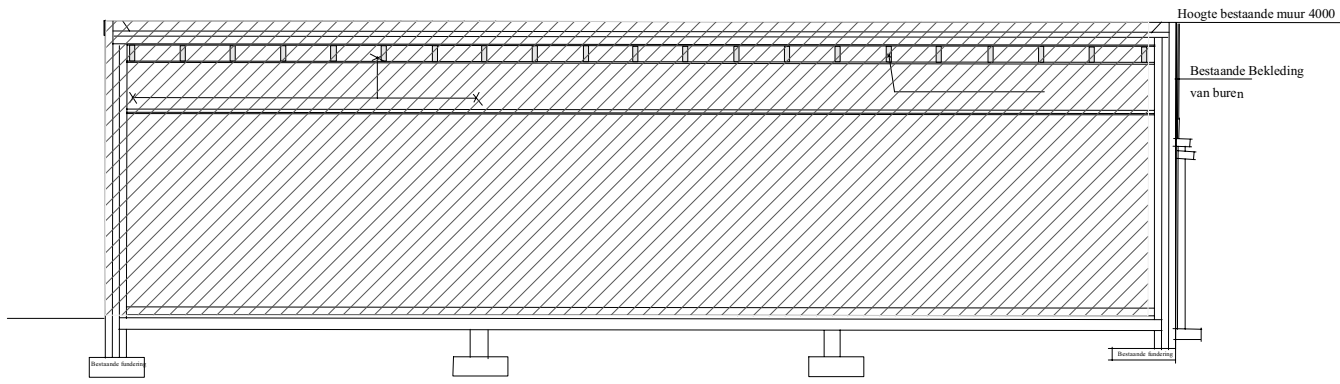

Bestaande doorsnede over kantoor

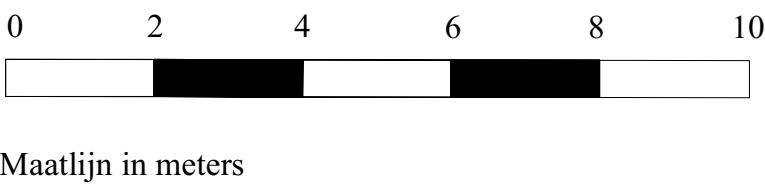

Maatlijn in meters

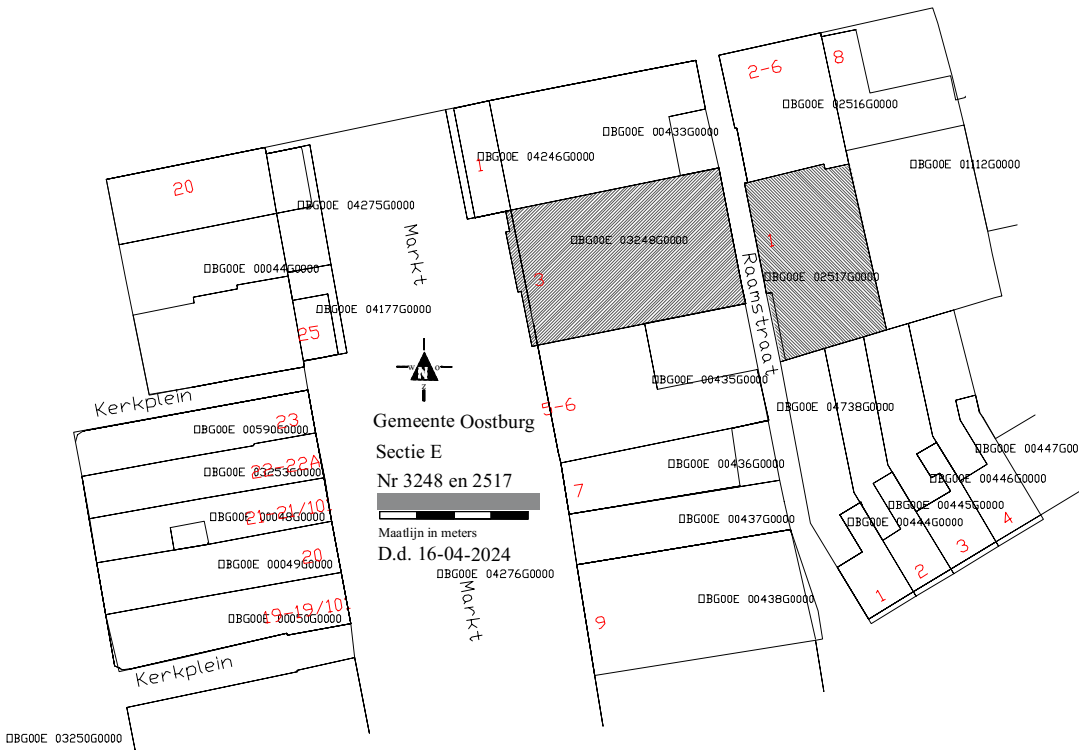

Herbestemming Raamstraat 1 Oostburg tot hotel.			Datum: 01-11-2023		TEK 233R- BST	
<b>Bestaand Raamstraat 1 Kantoorgebouw</b>			Herzien:		A1	OV
Opdrachtgevers		Getekend door:	Kadastraal bekend:			
Trusthave Management BV		Ovacon BV	Oostburg Sectie E			
Den Haag		Hult	Nr. 2517			
Den Haag		T:				
Den Haag		E: @ovacon.nl				