
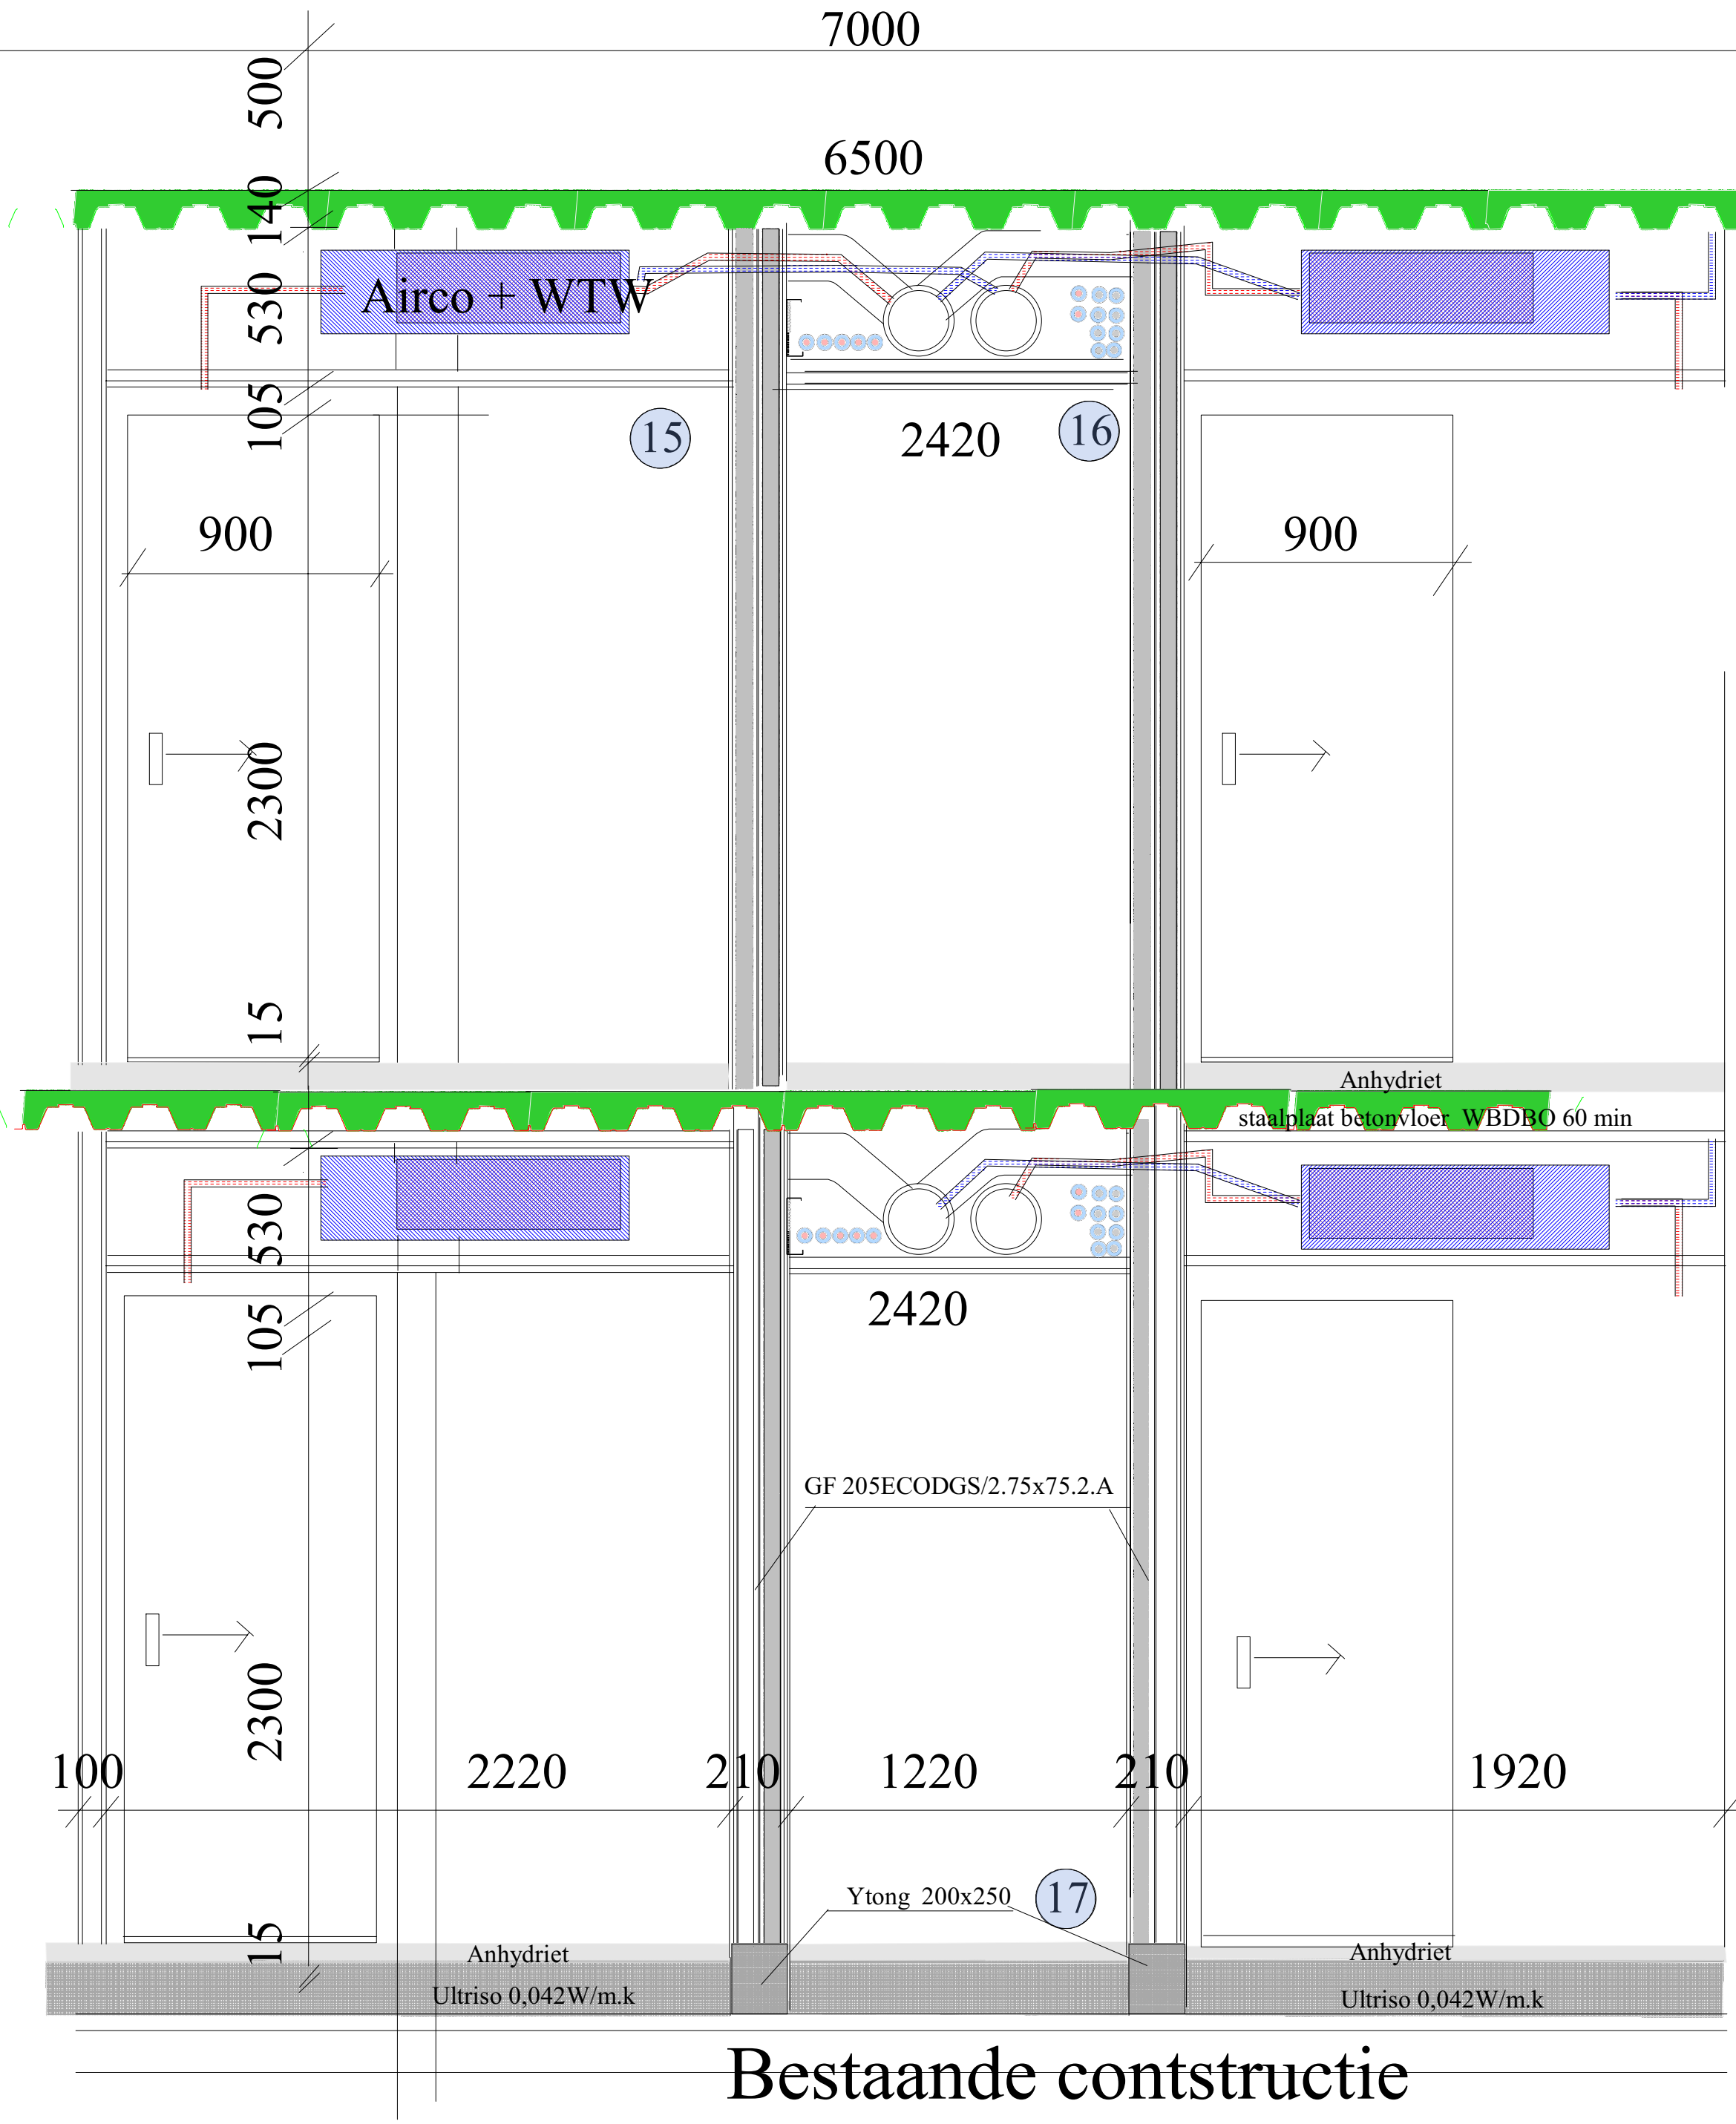
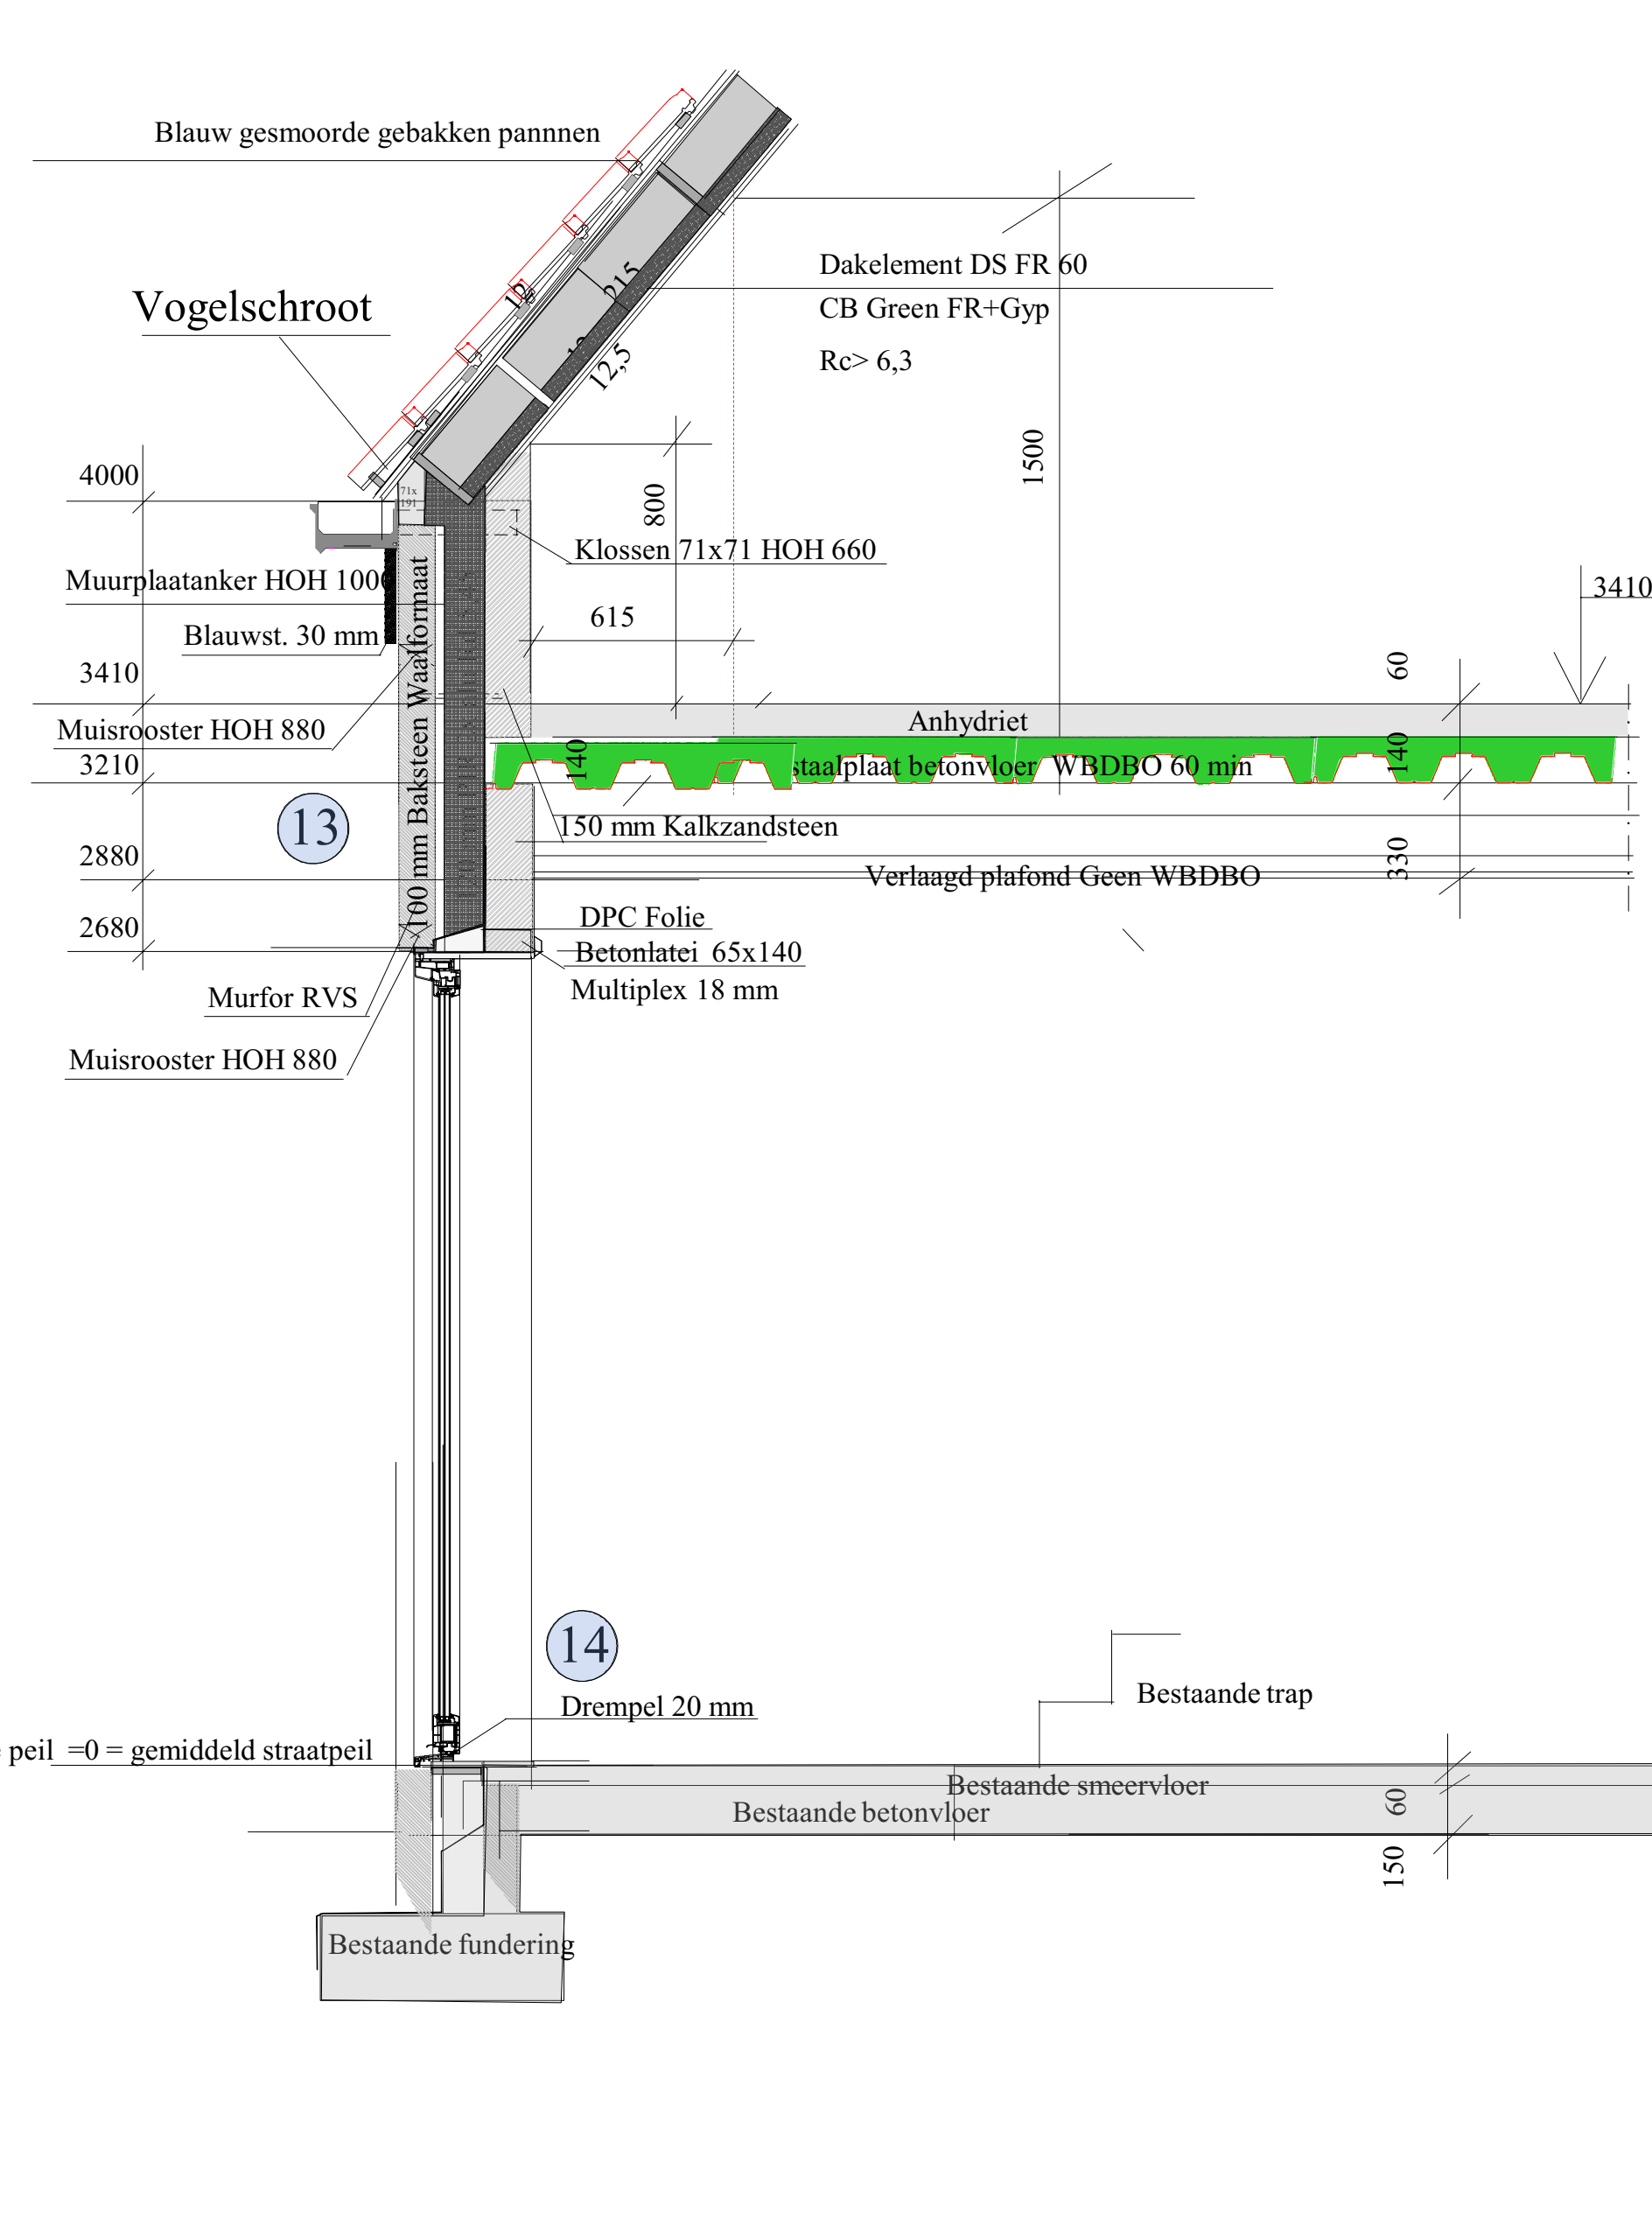


Bestaande loopbrug met nieuwe hardhouten kozijnen

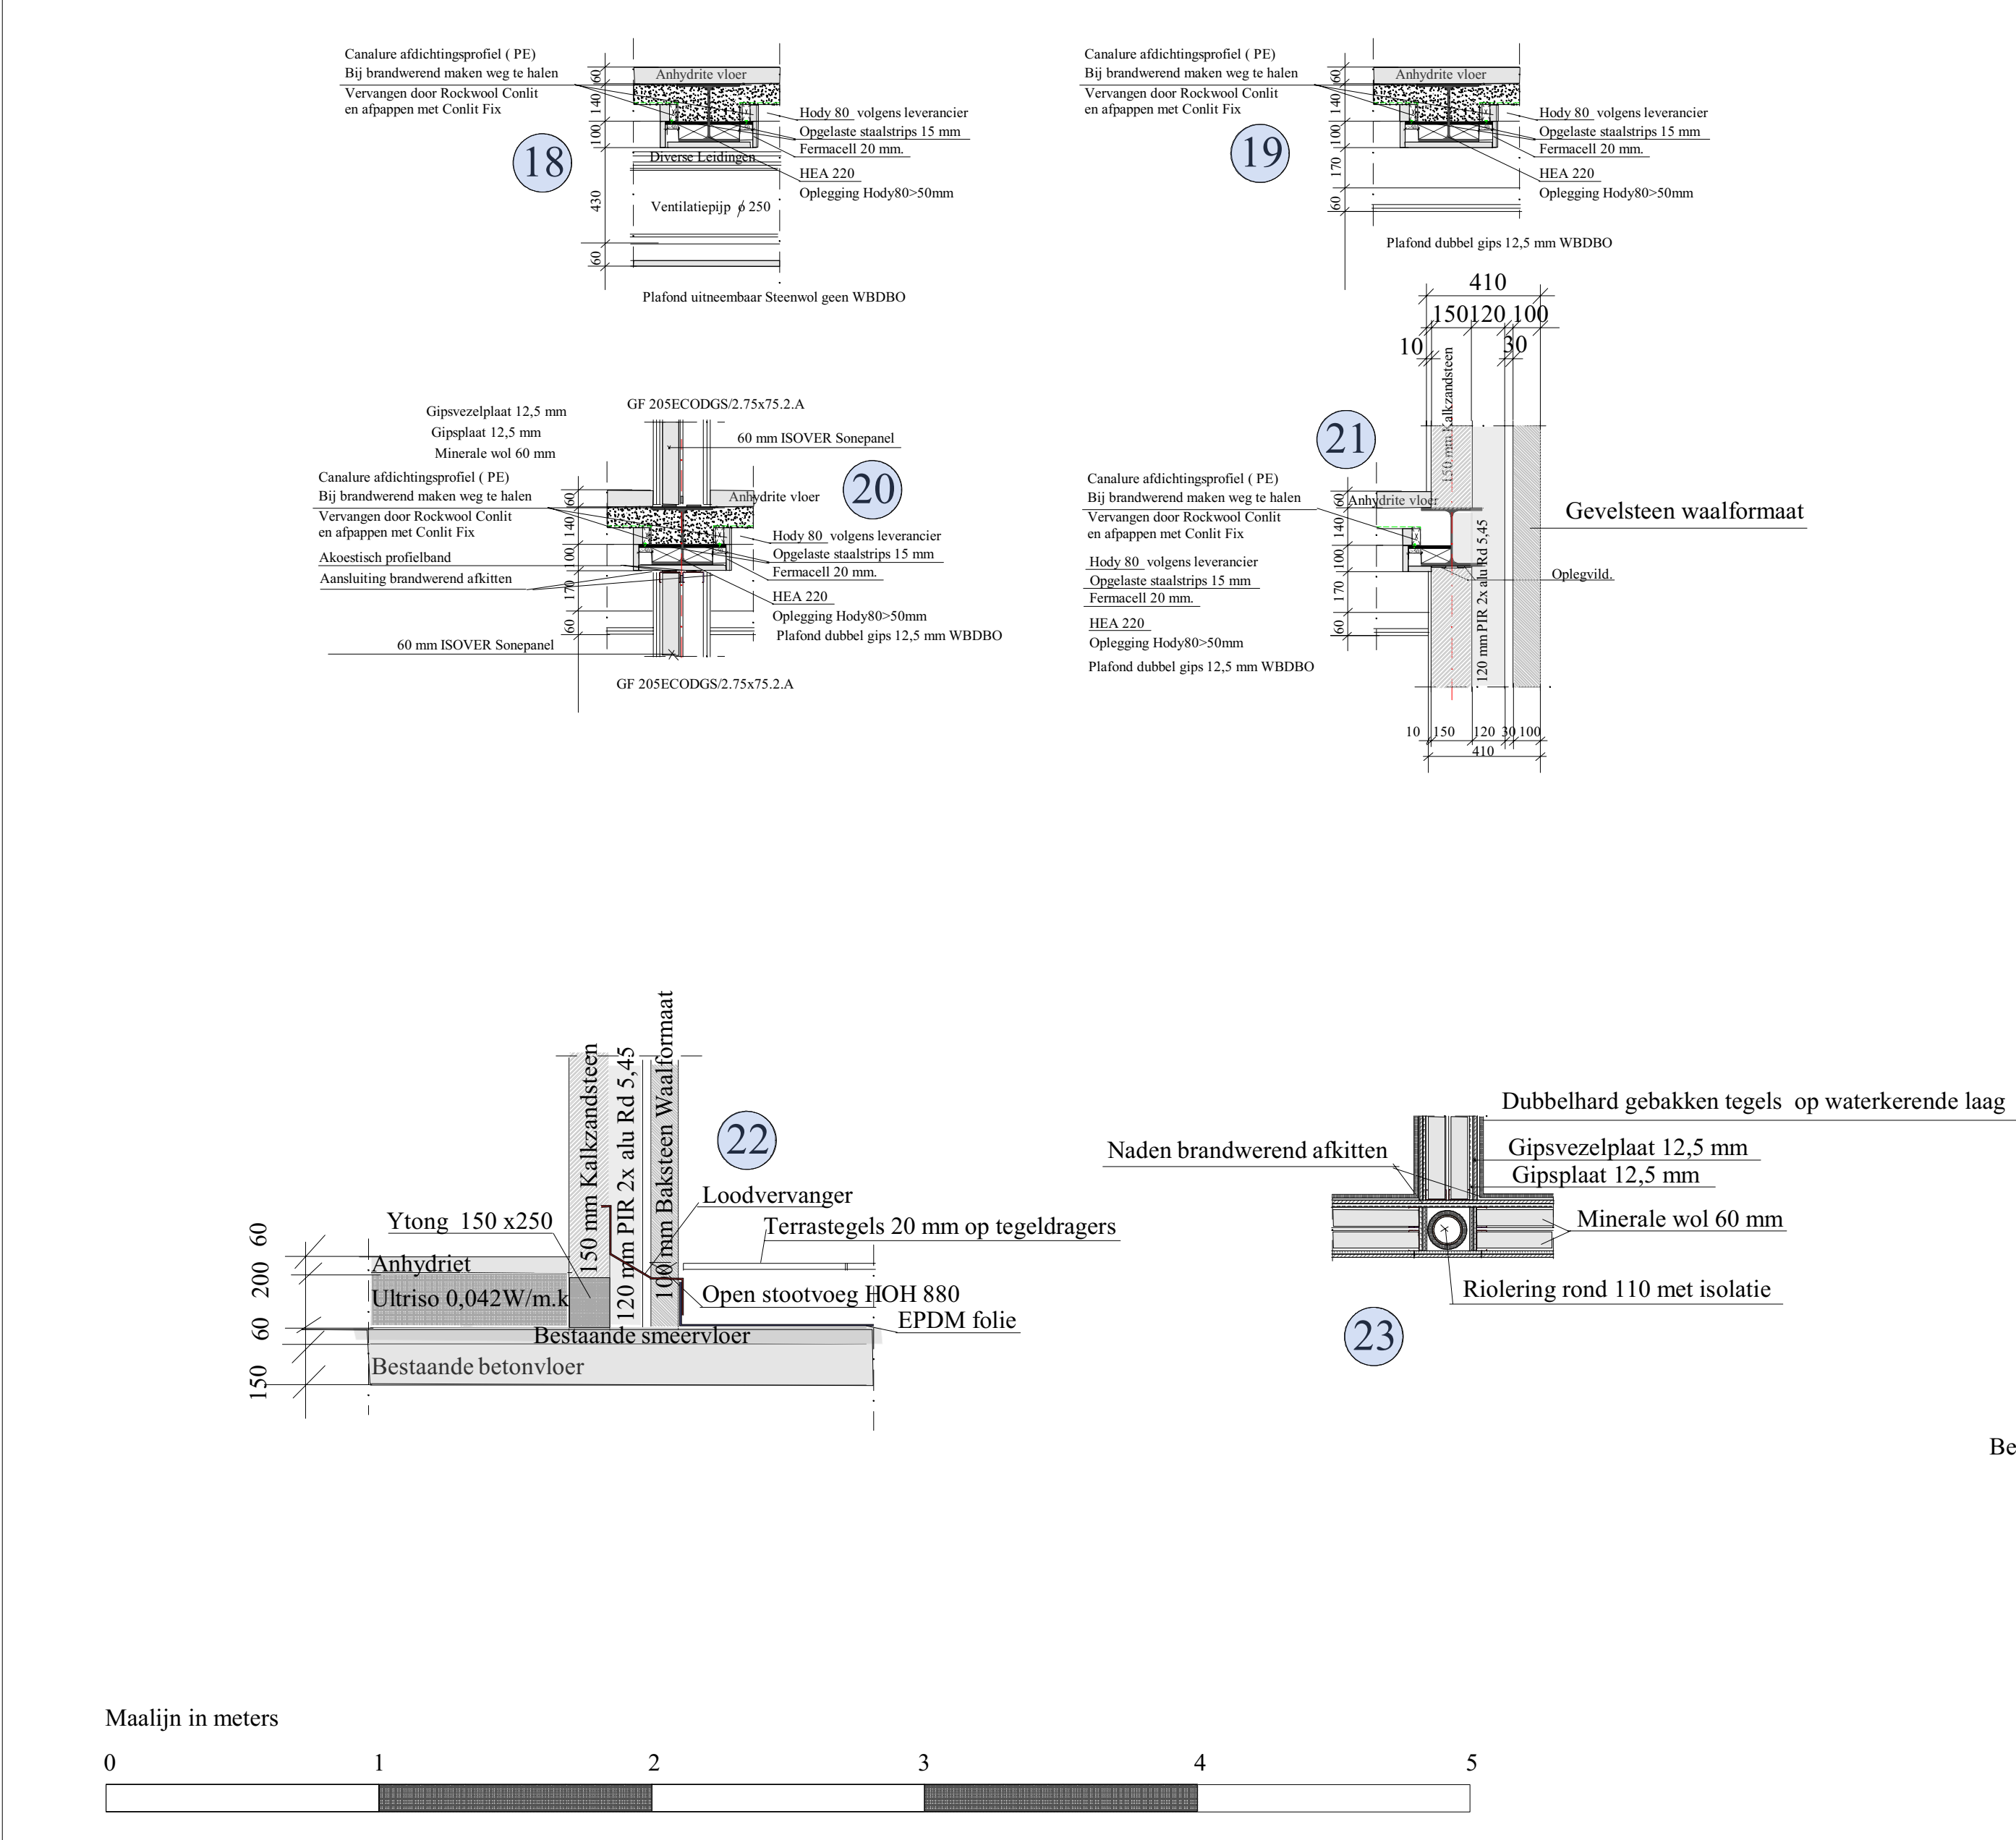

Bestaande contstructie

Herbestemming Raamstraat 14501 DC Oostburg tot hotel.		14 hotelkamers		Datum: 11-11-2025	
Details		14 hotelkamers		Tek: 233 DET	
Opdrachtgevers	Getekend door:	Kadastraal bekend:		A0 1:20 OV	
Truistare Management BV	Ovacon BV	Oostburg Sectie E			
V. van Gelder	E. Ovacon.nl	Nr. 2517			