




1

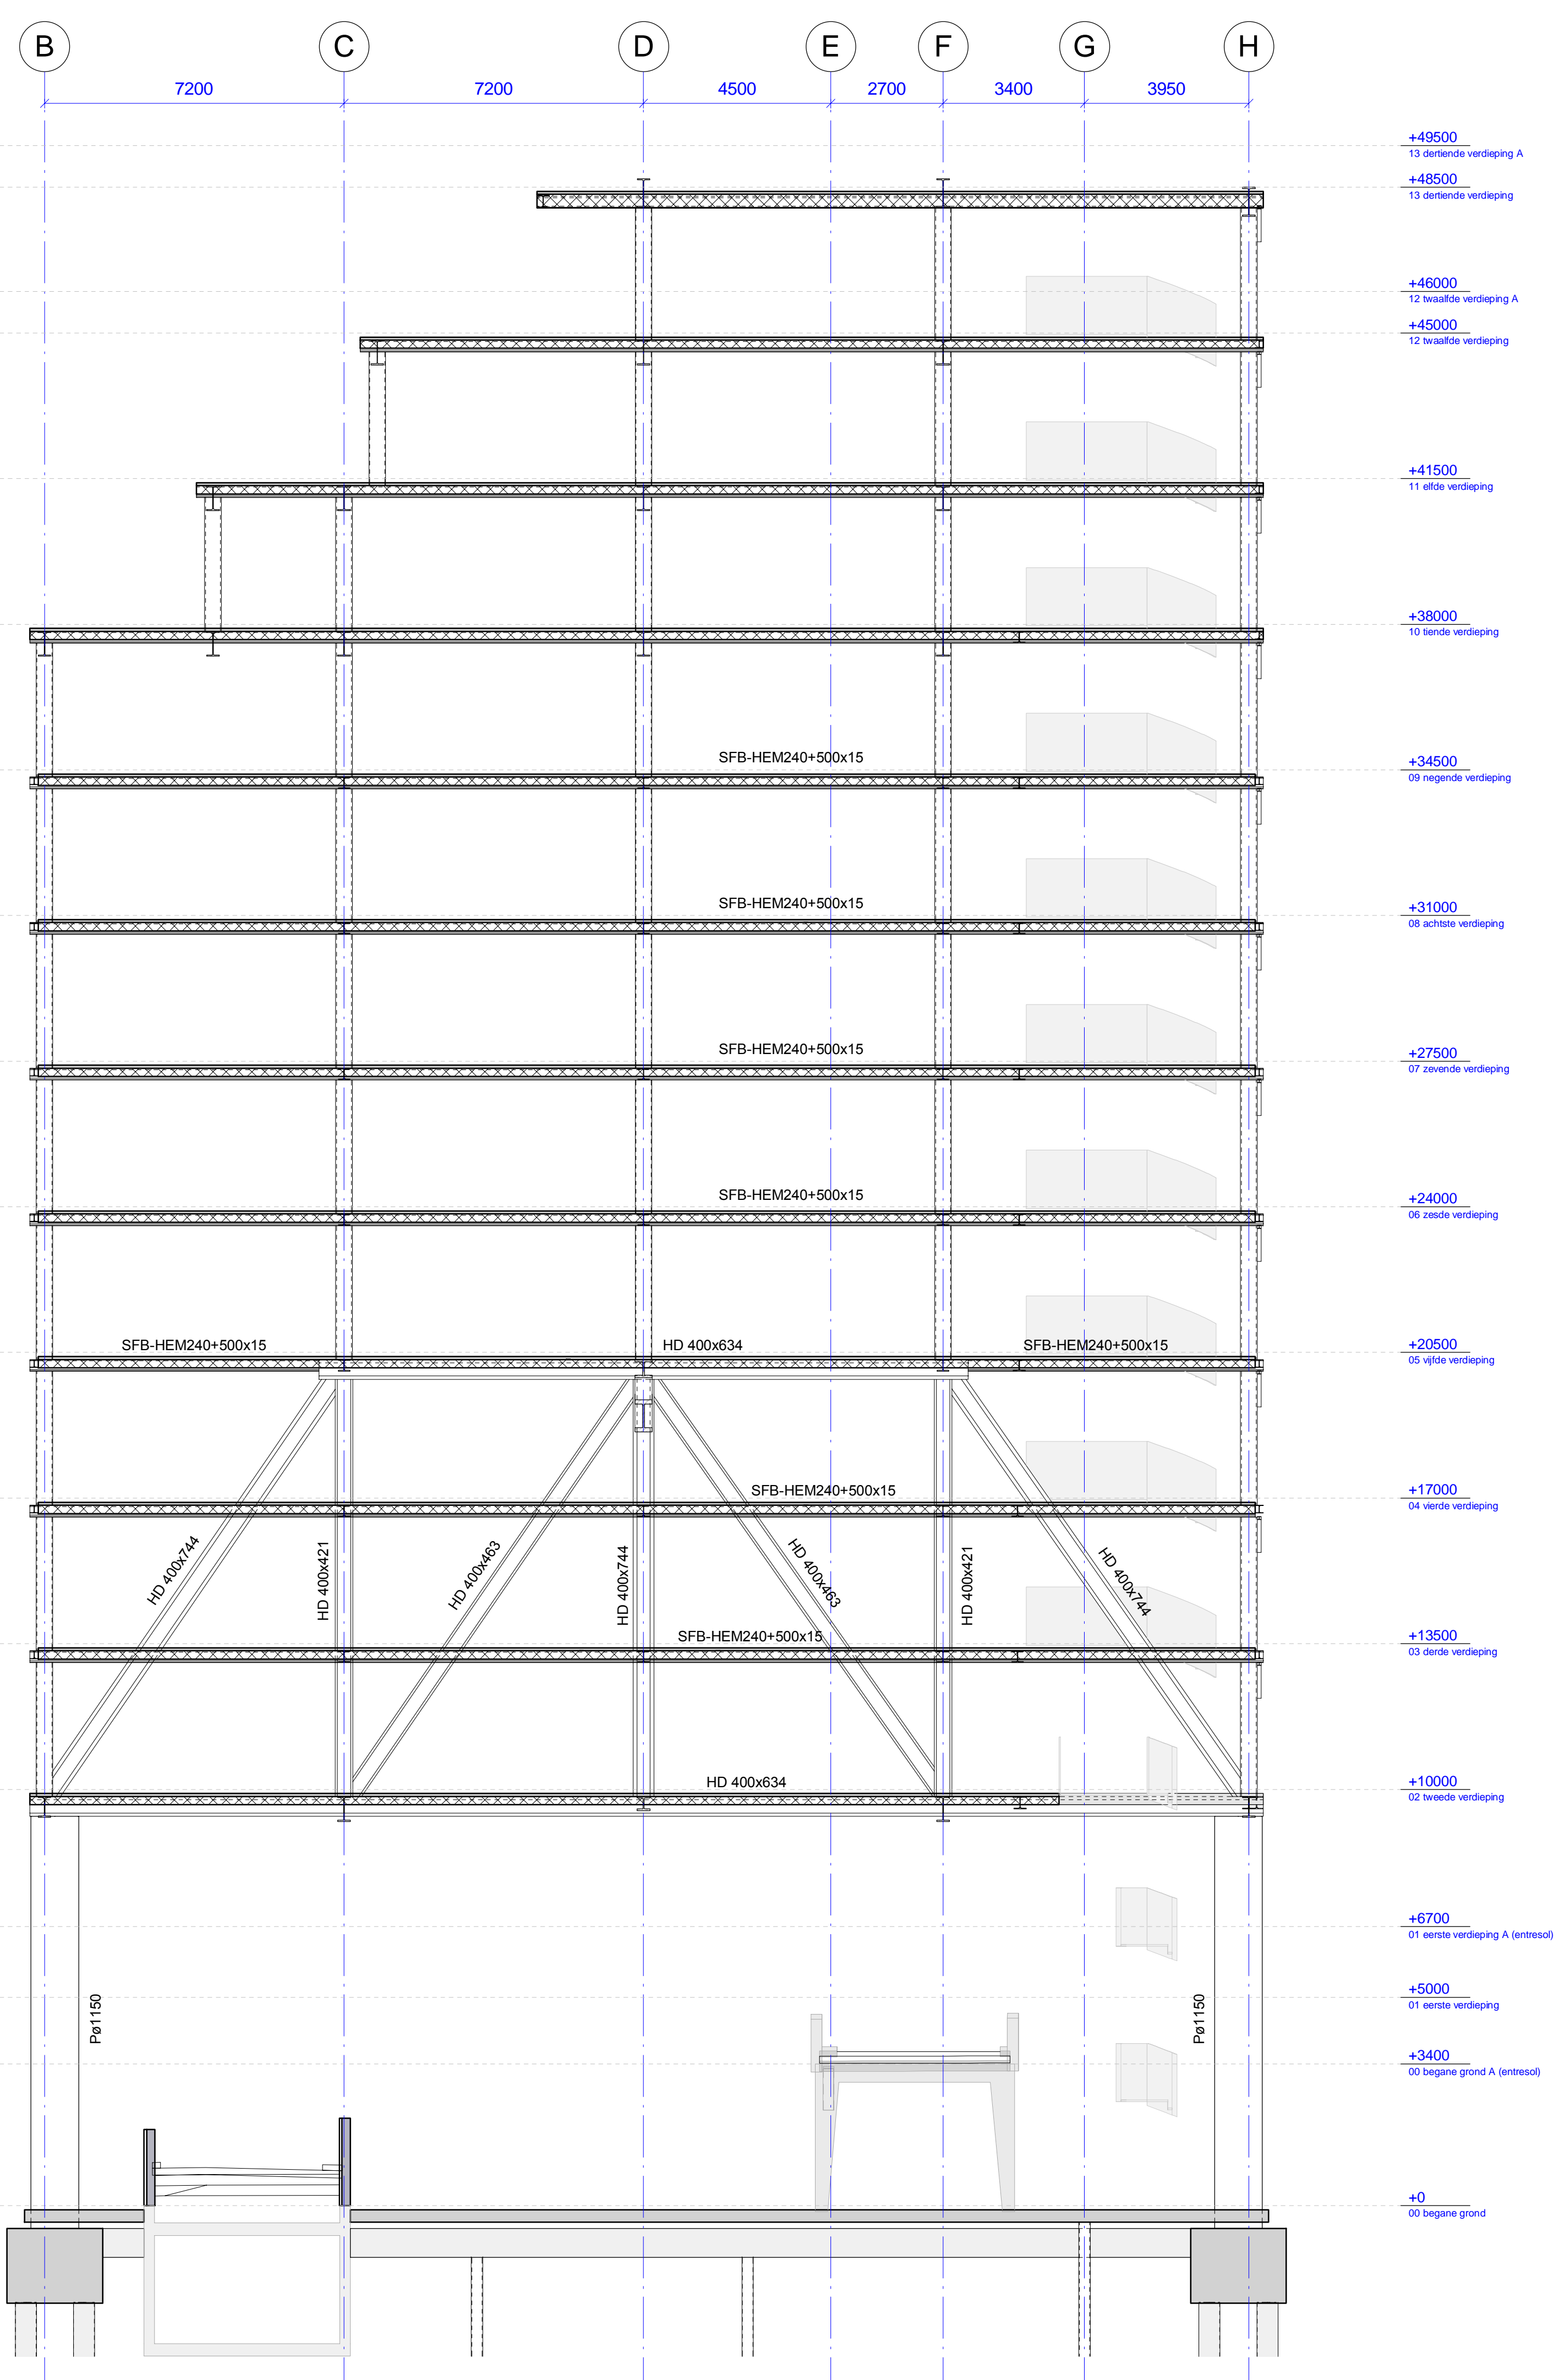

2

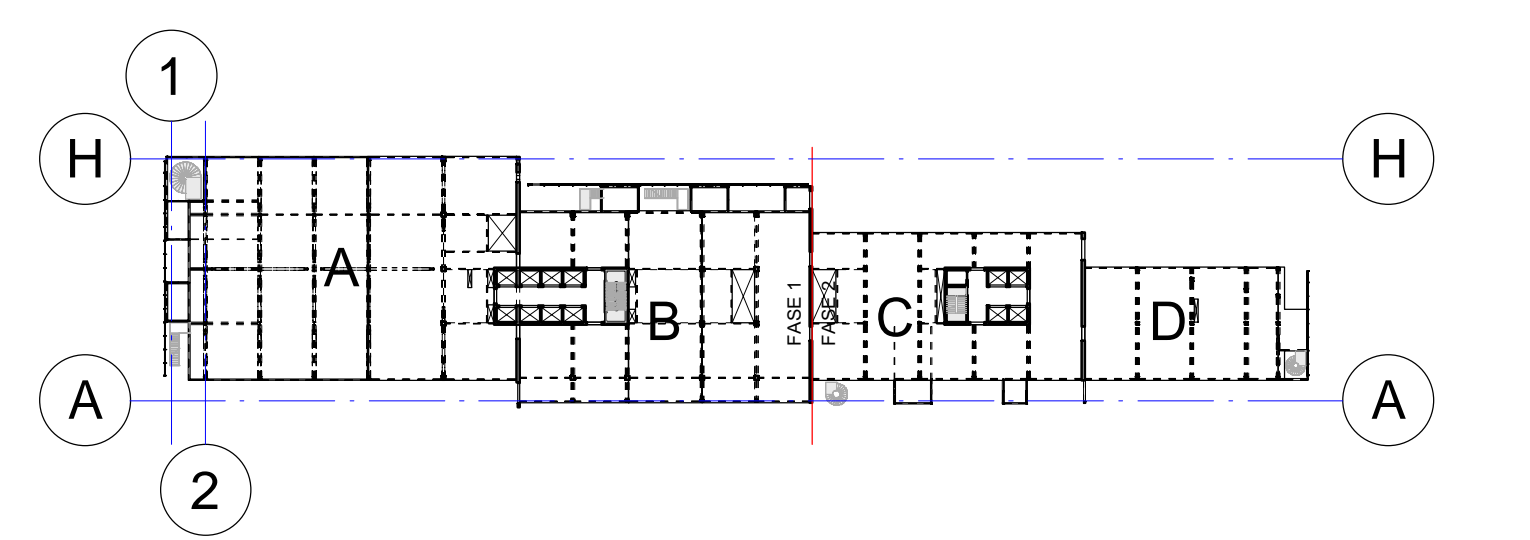

Situatie
schaal 1:1000

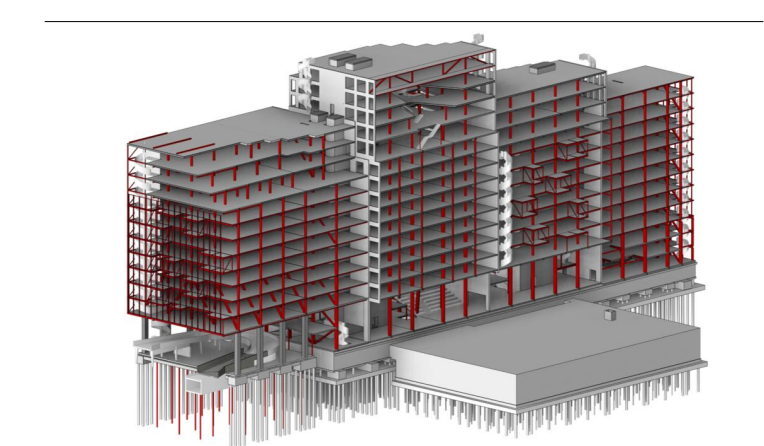

SWINN the structural engineers


Project: The Blue Zone Offices Rotterdam

Opdrachtgever: De Vries en Verburg Ontwikkeling B.V.


Architect: SWNRG te Rotterdam

doorsneden 1-2


Status	Wijziging B	Datum	23-11-2024	Schaal	1:100	Formaat	A0
Doorsneden	23-050	Tekeningnummer	D.71.01.V	Wers	B		

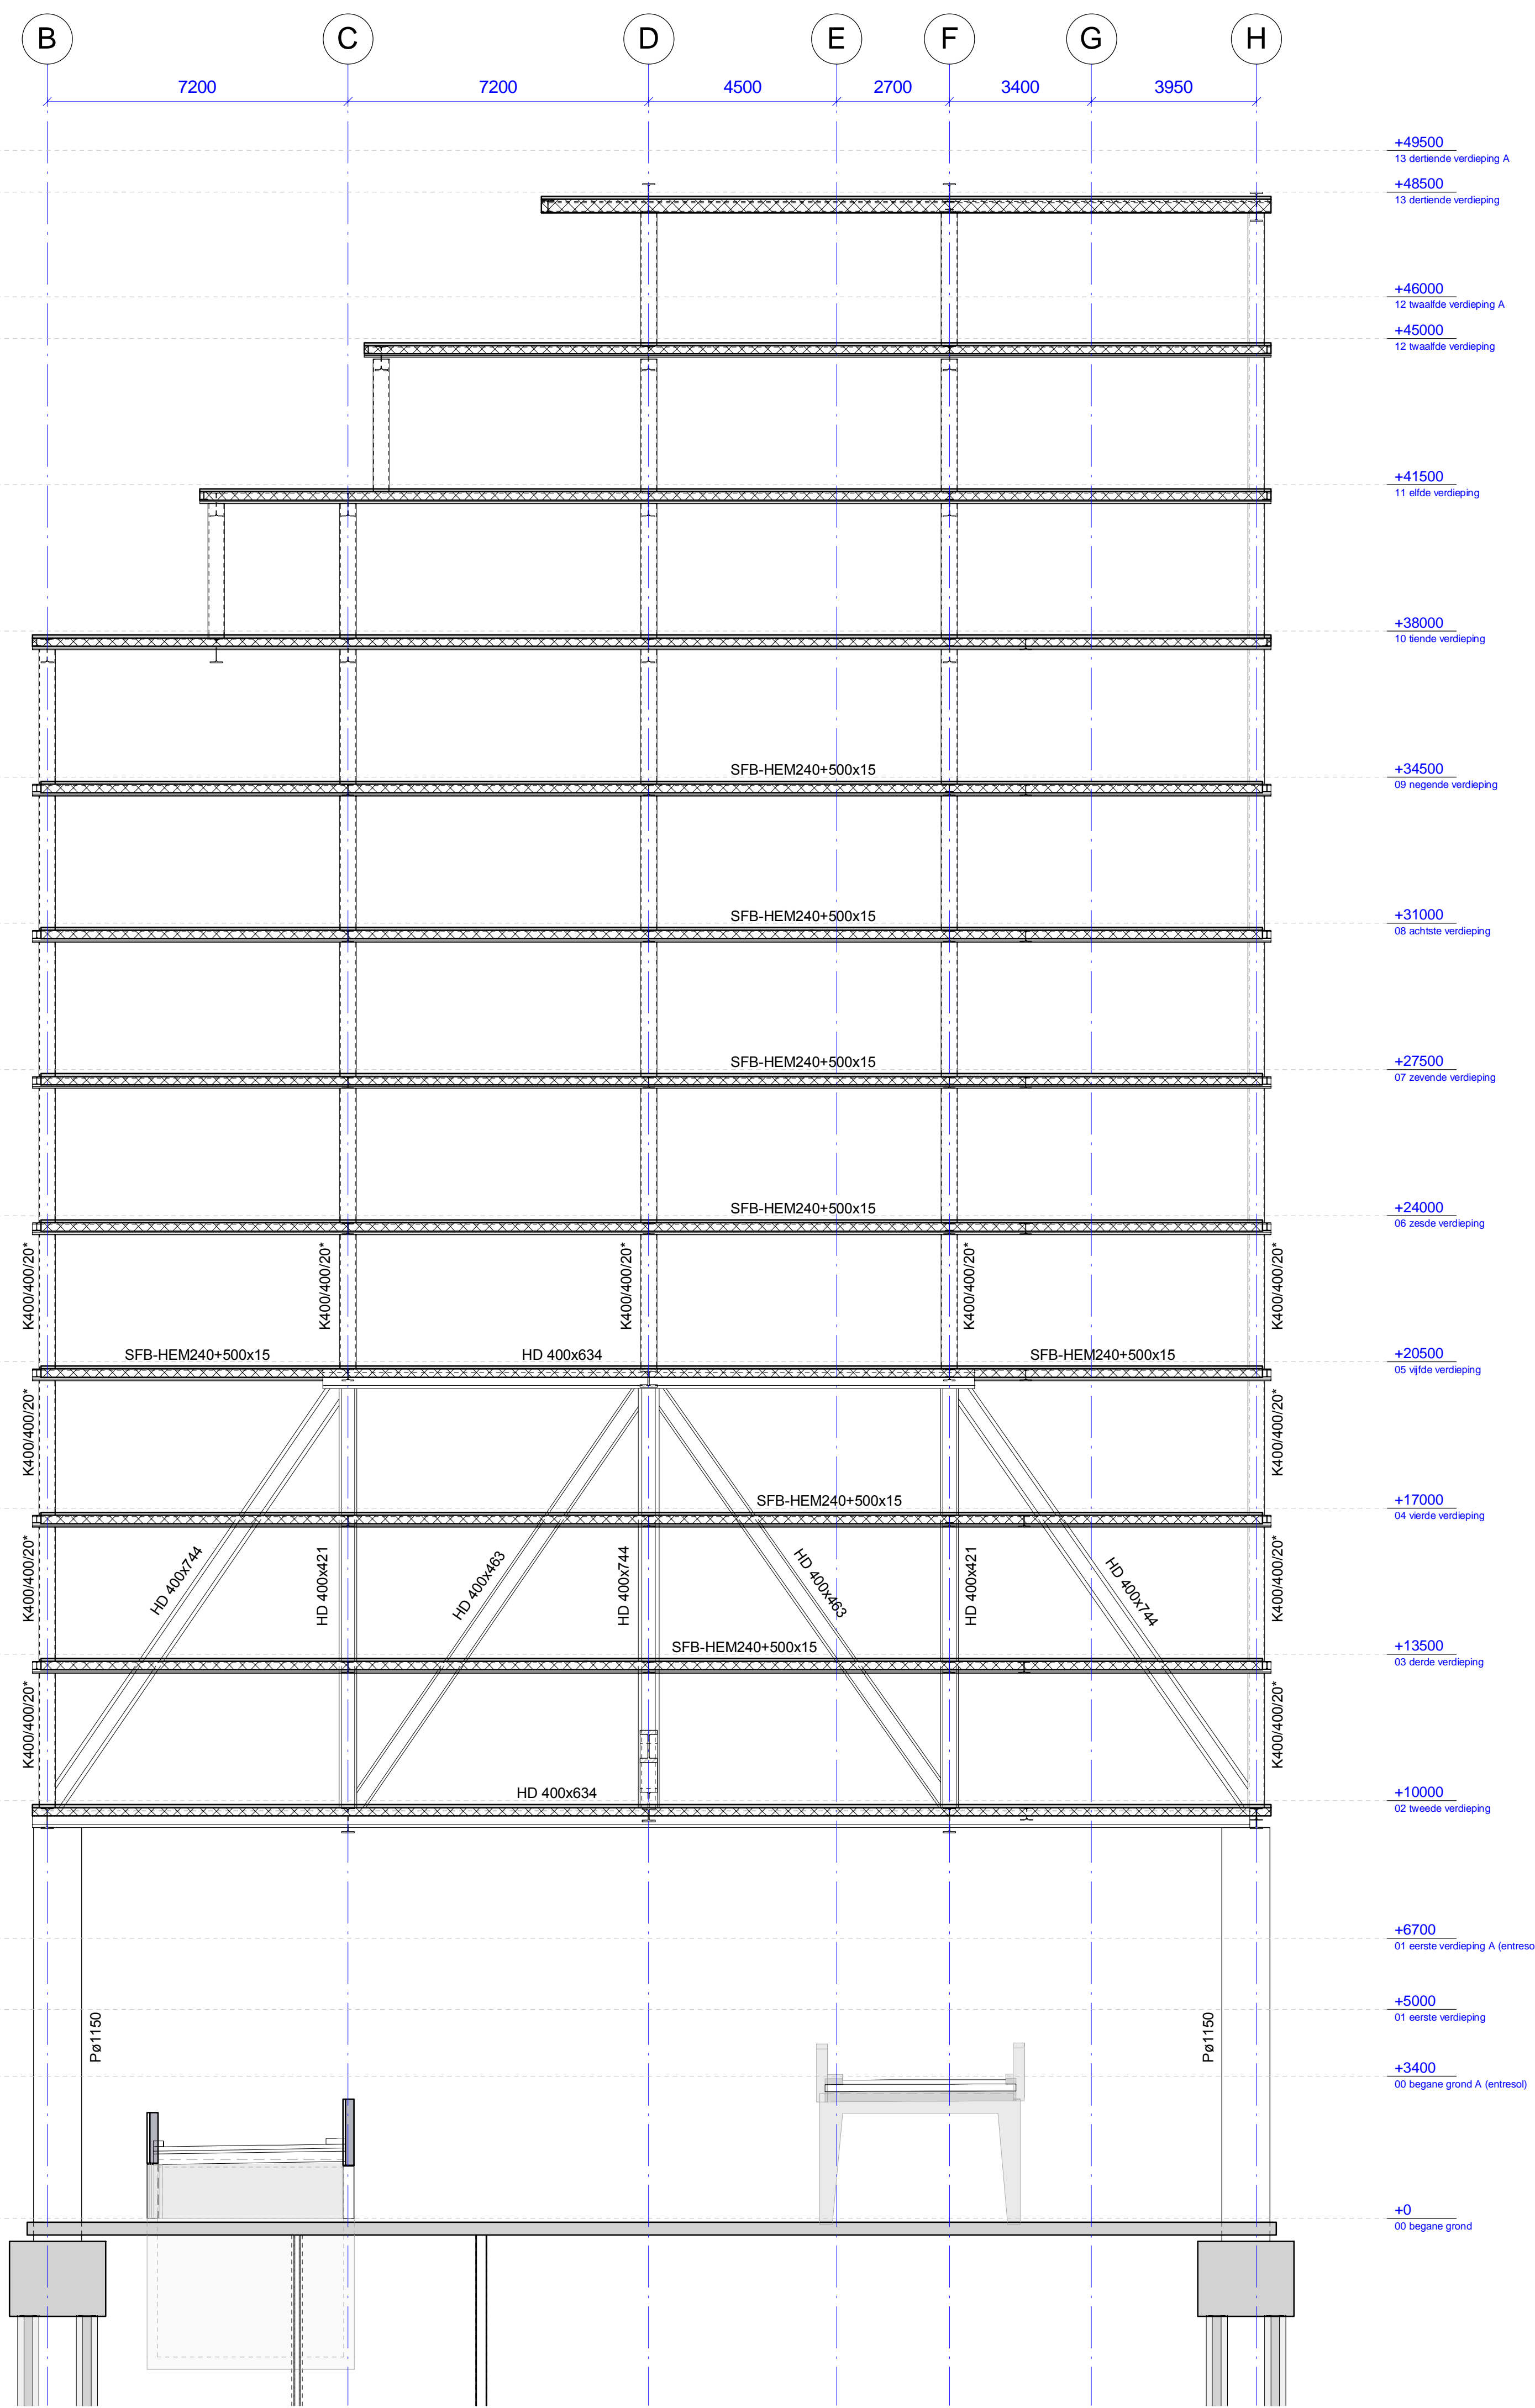


3

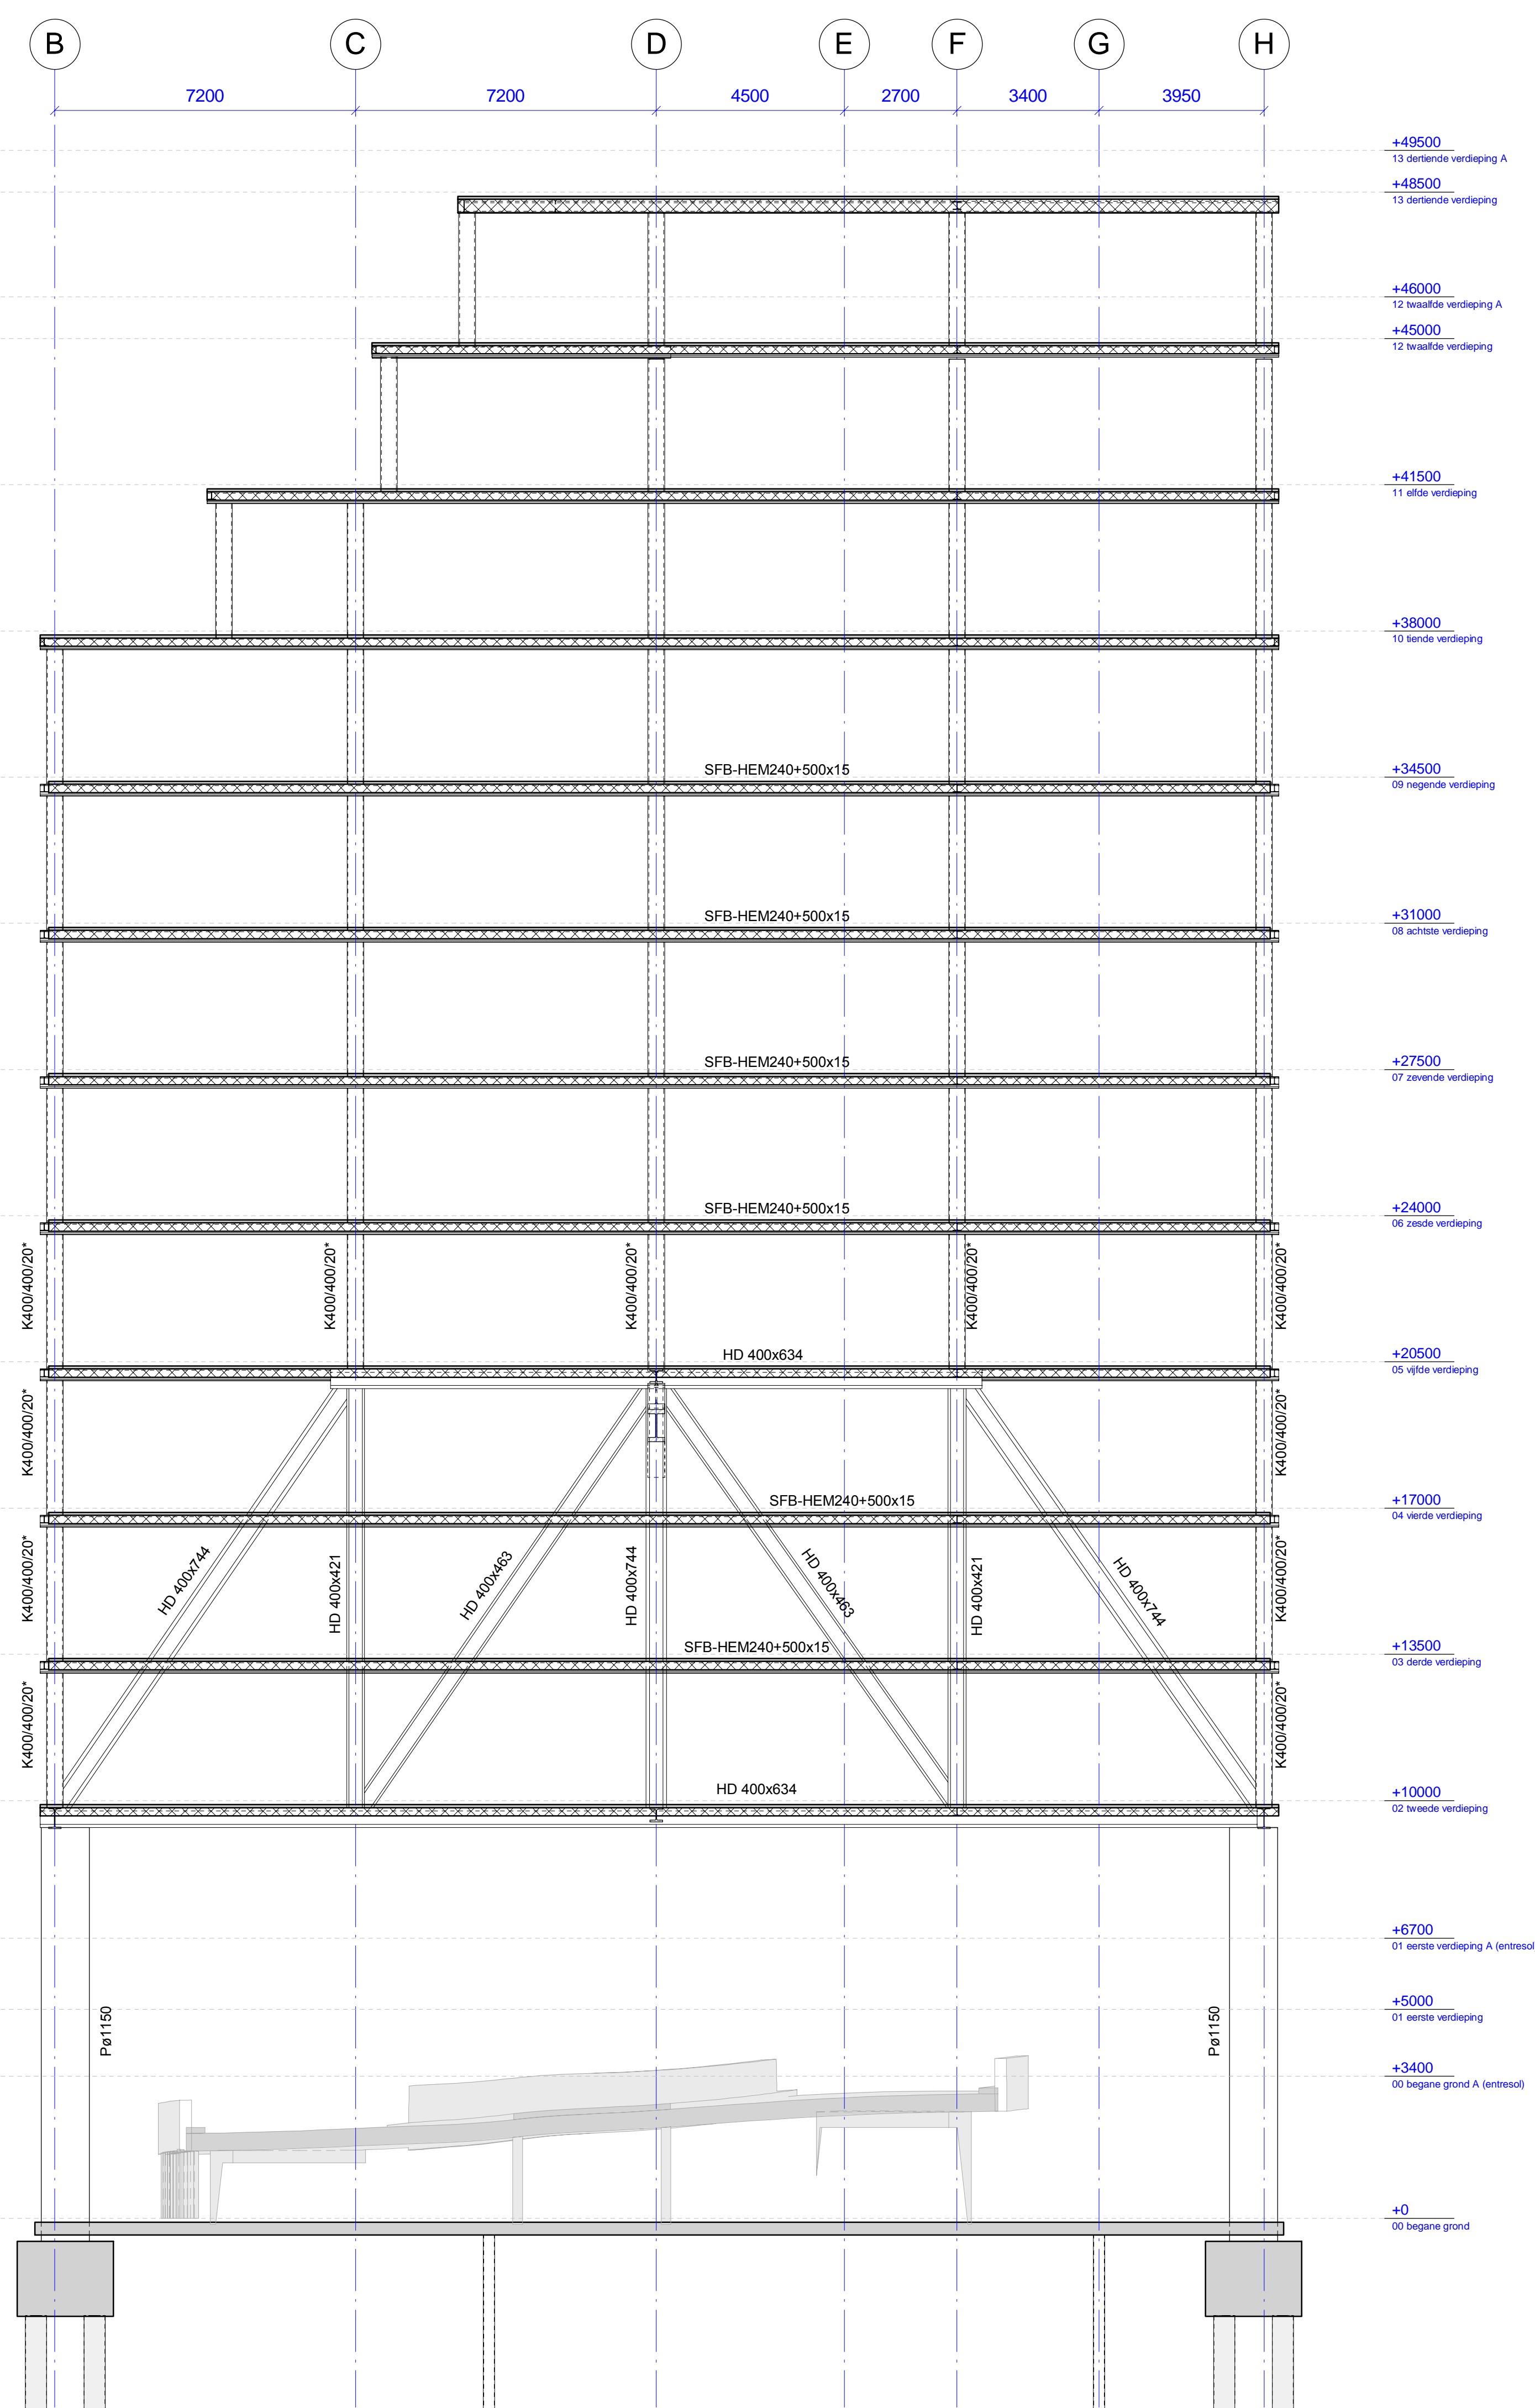

4

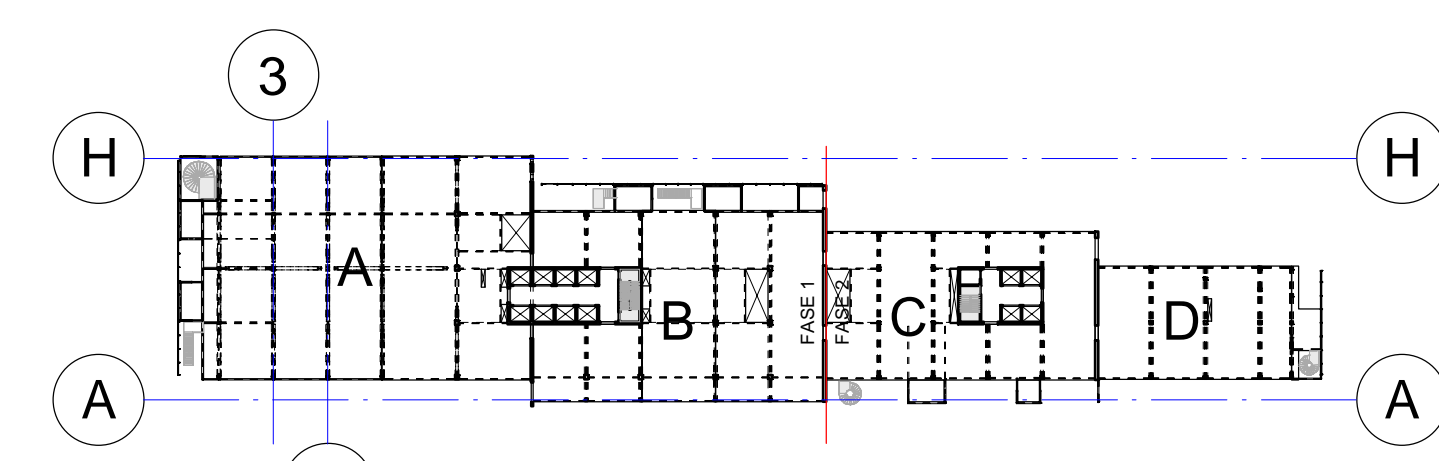

Situatie
schaal 1 : 1000

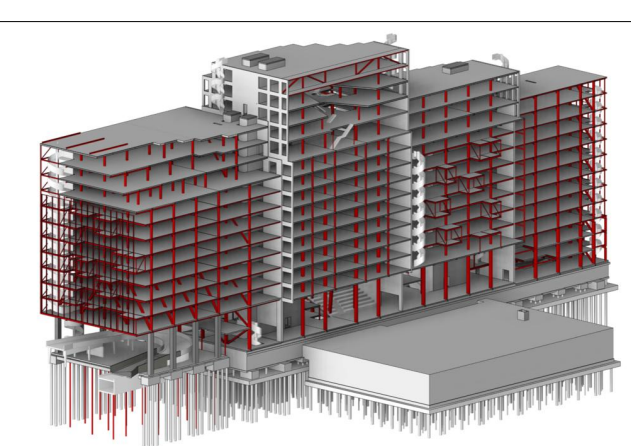

SWINN the structural engineers

Project: The Blue Zone Offices Rotterdam


Opdrachtgever: De Vries en Verburg Ontwikkeling B.V.

Architect: SVNRG te Rotterdam


doorsneden 3-4

Status	Datum	Schaal	Formaat
Wijziging B	23-11-2024	1:100	A0


Dossiernummer: 23-050 Tekeningnummer: D.71.02.V Versie: B

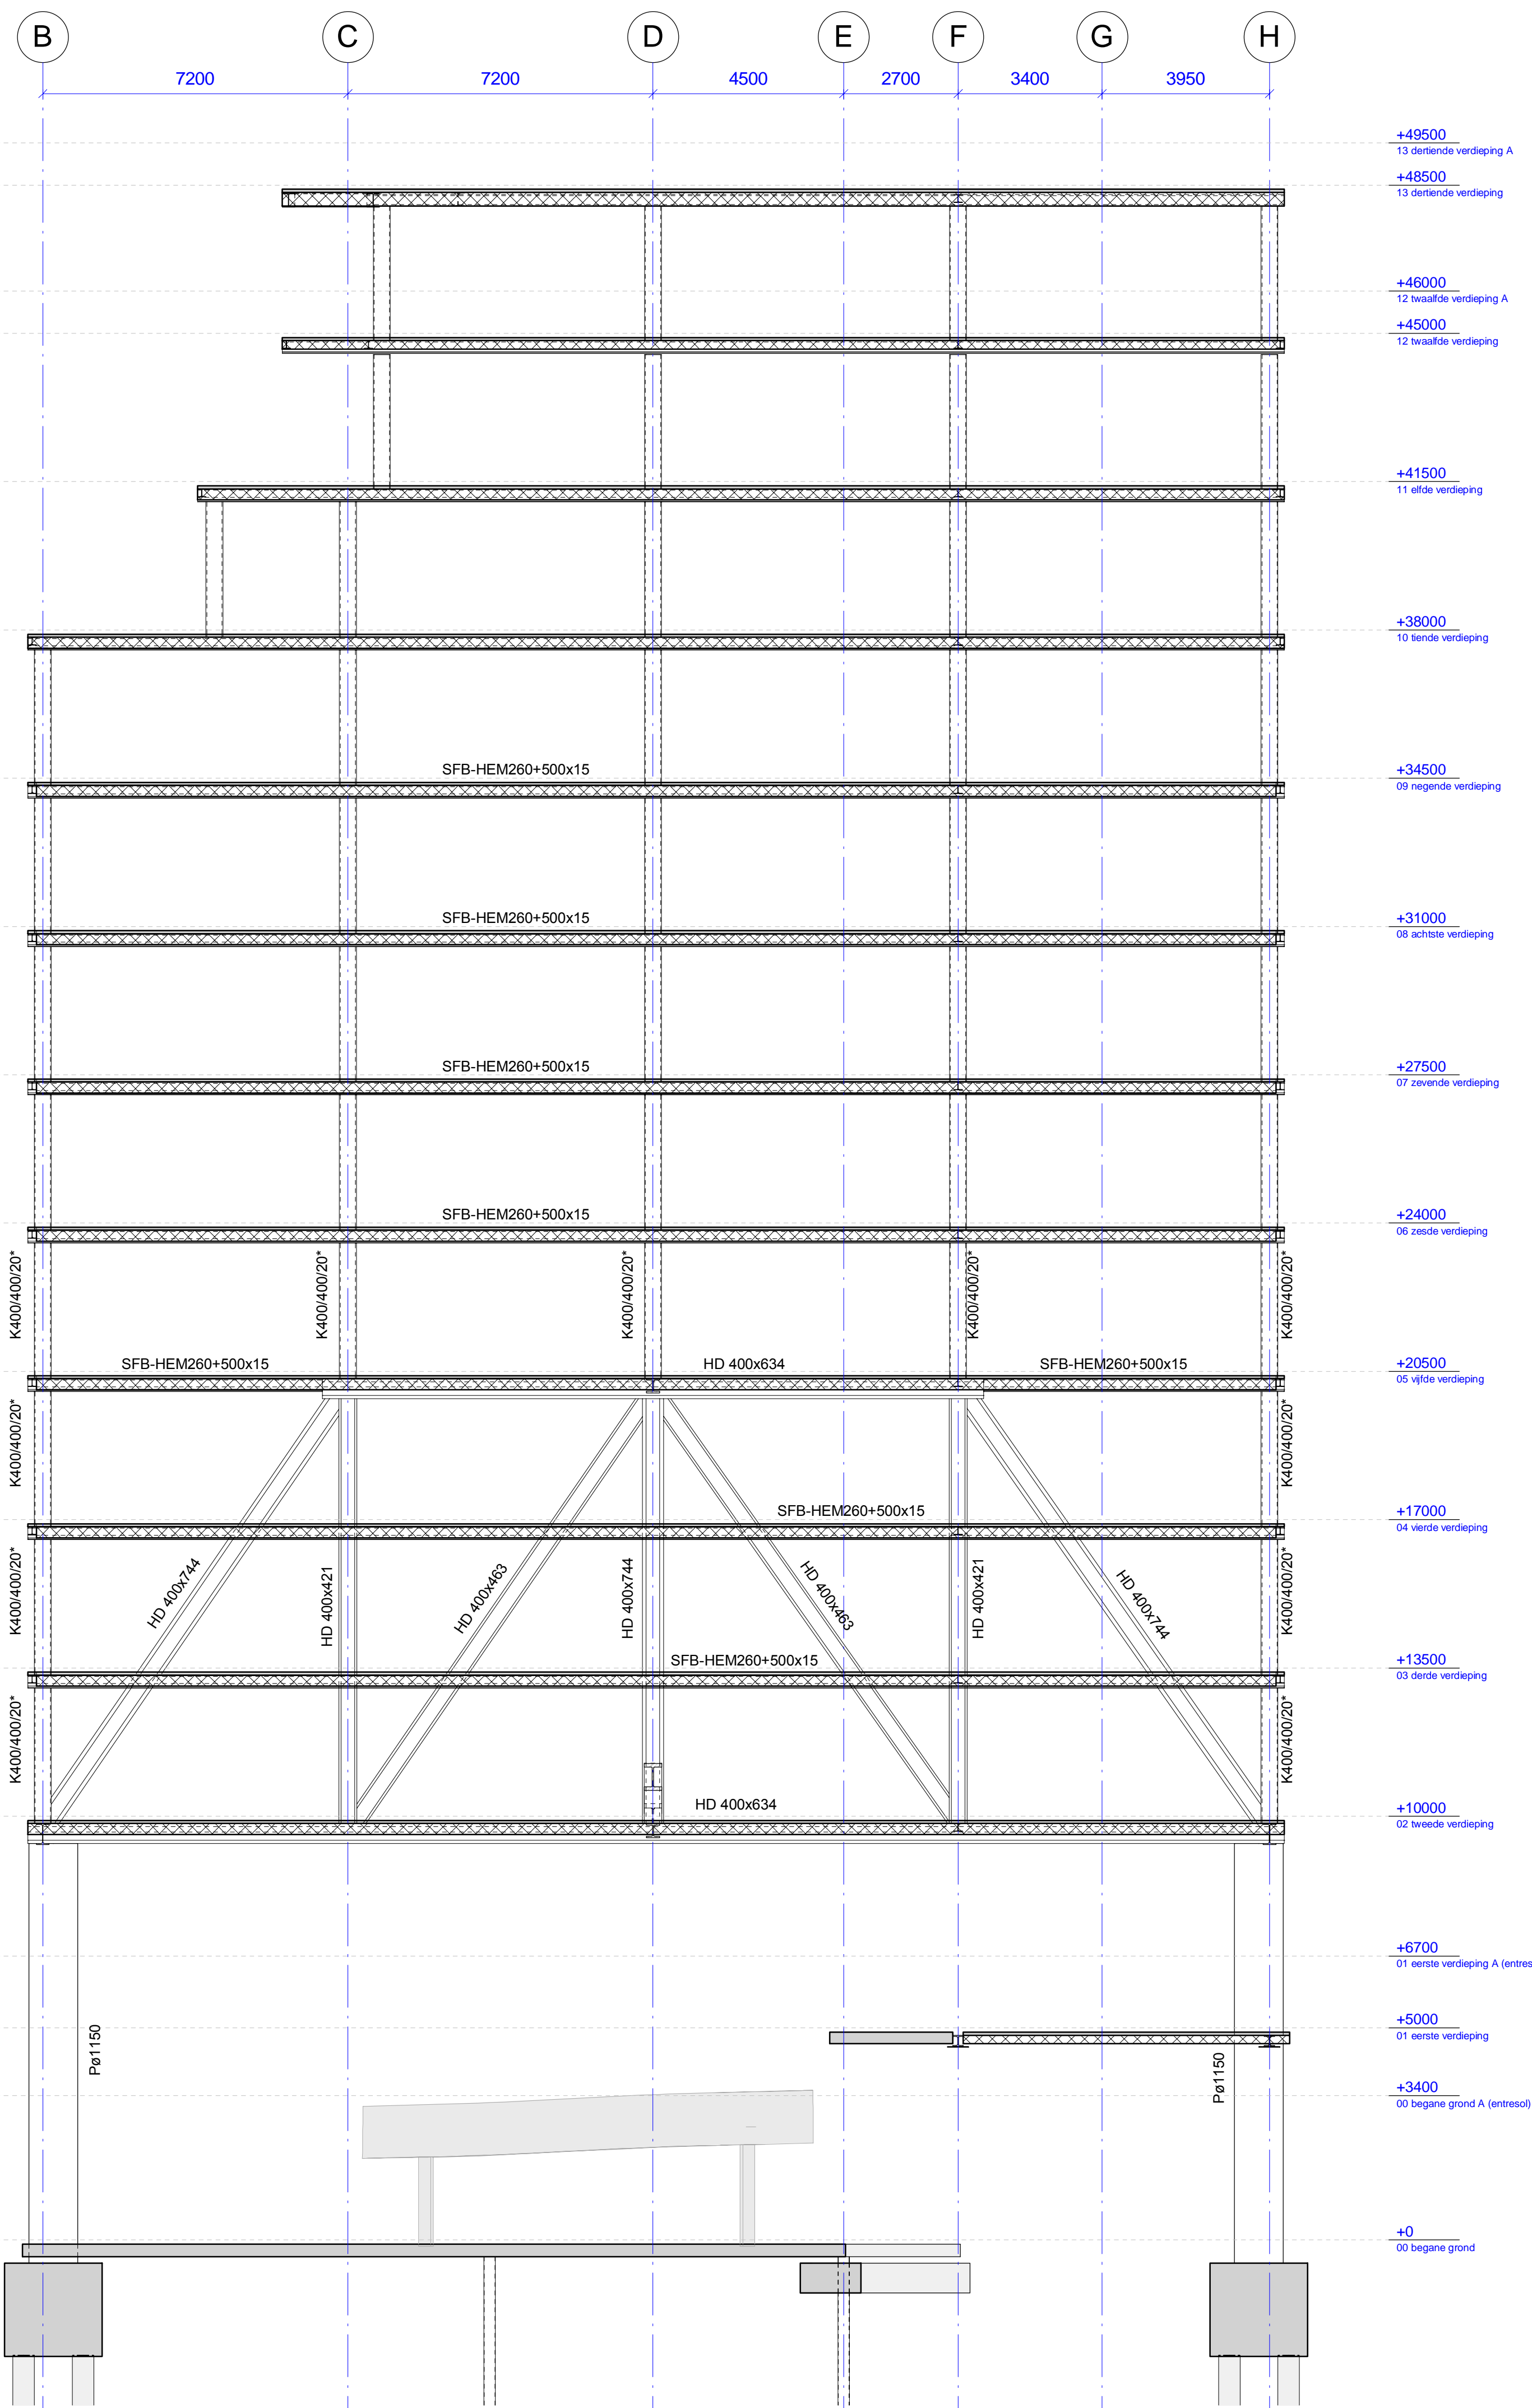


5

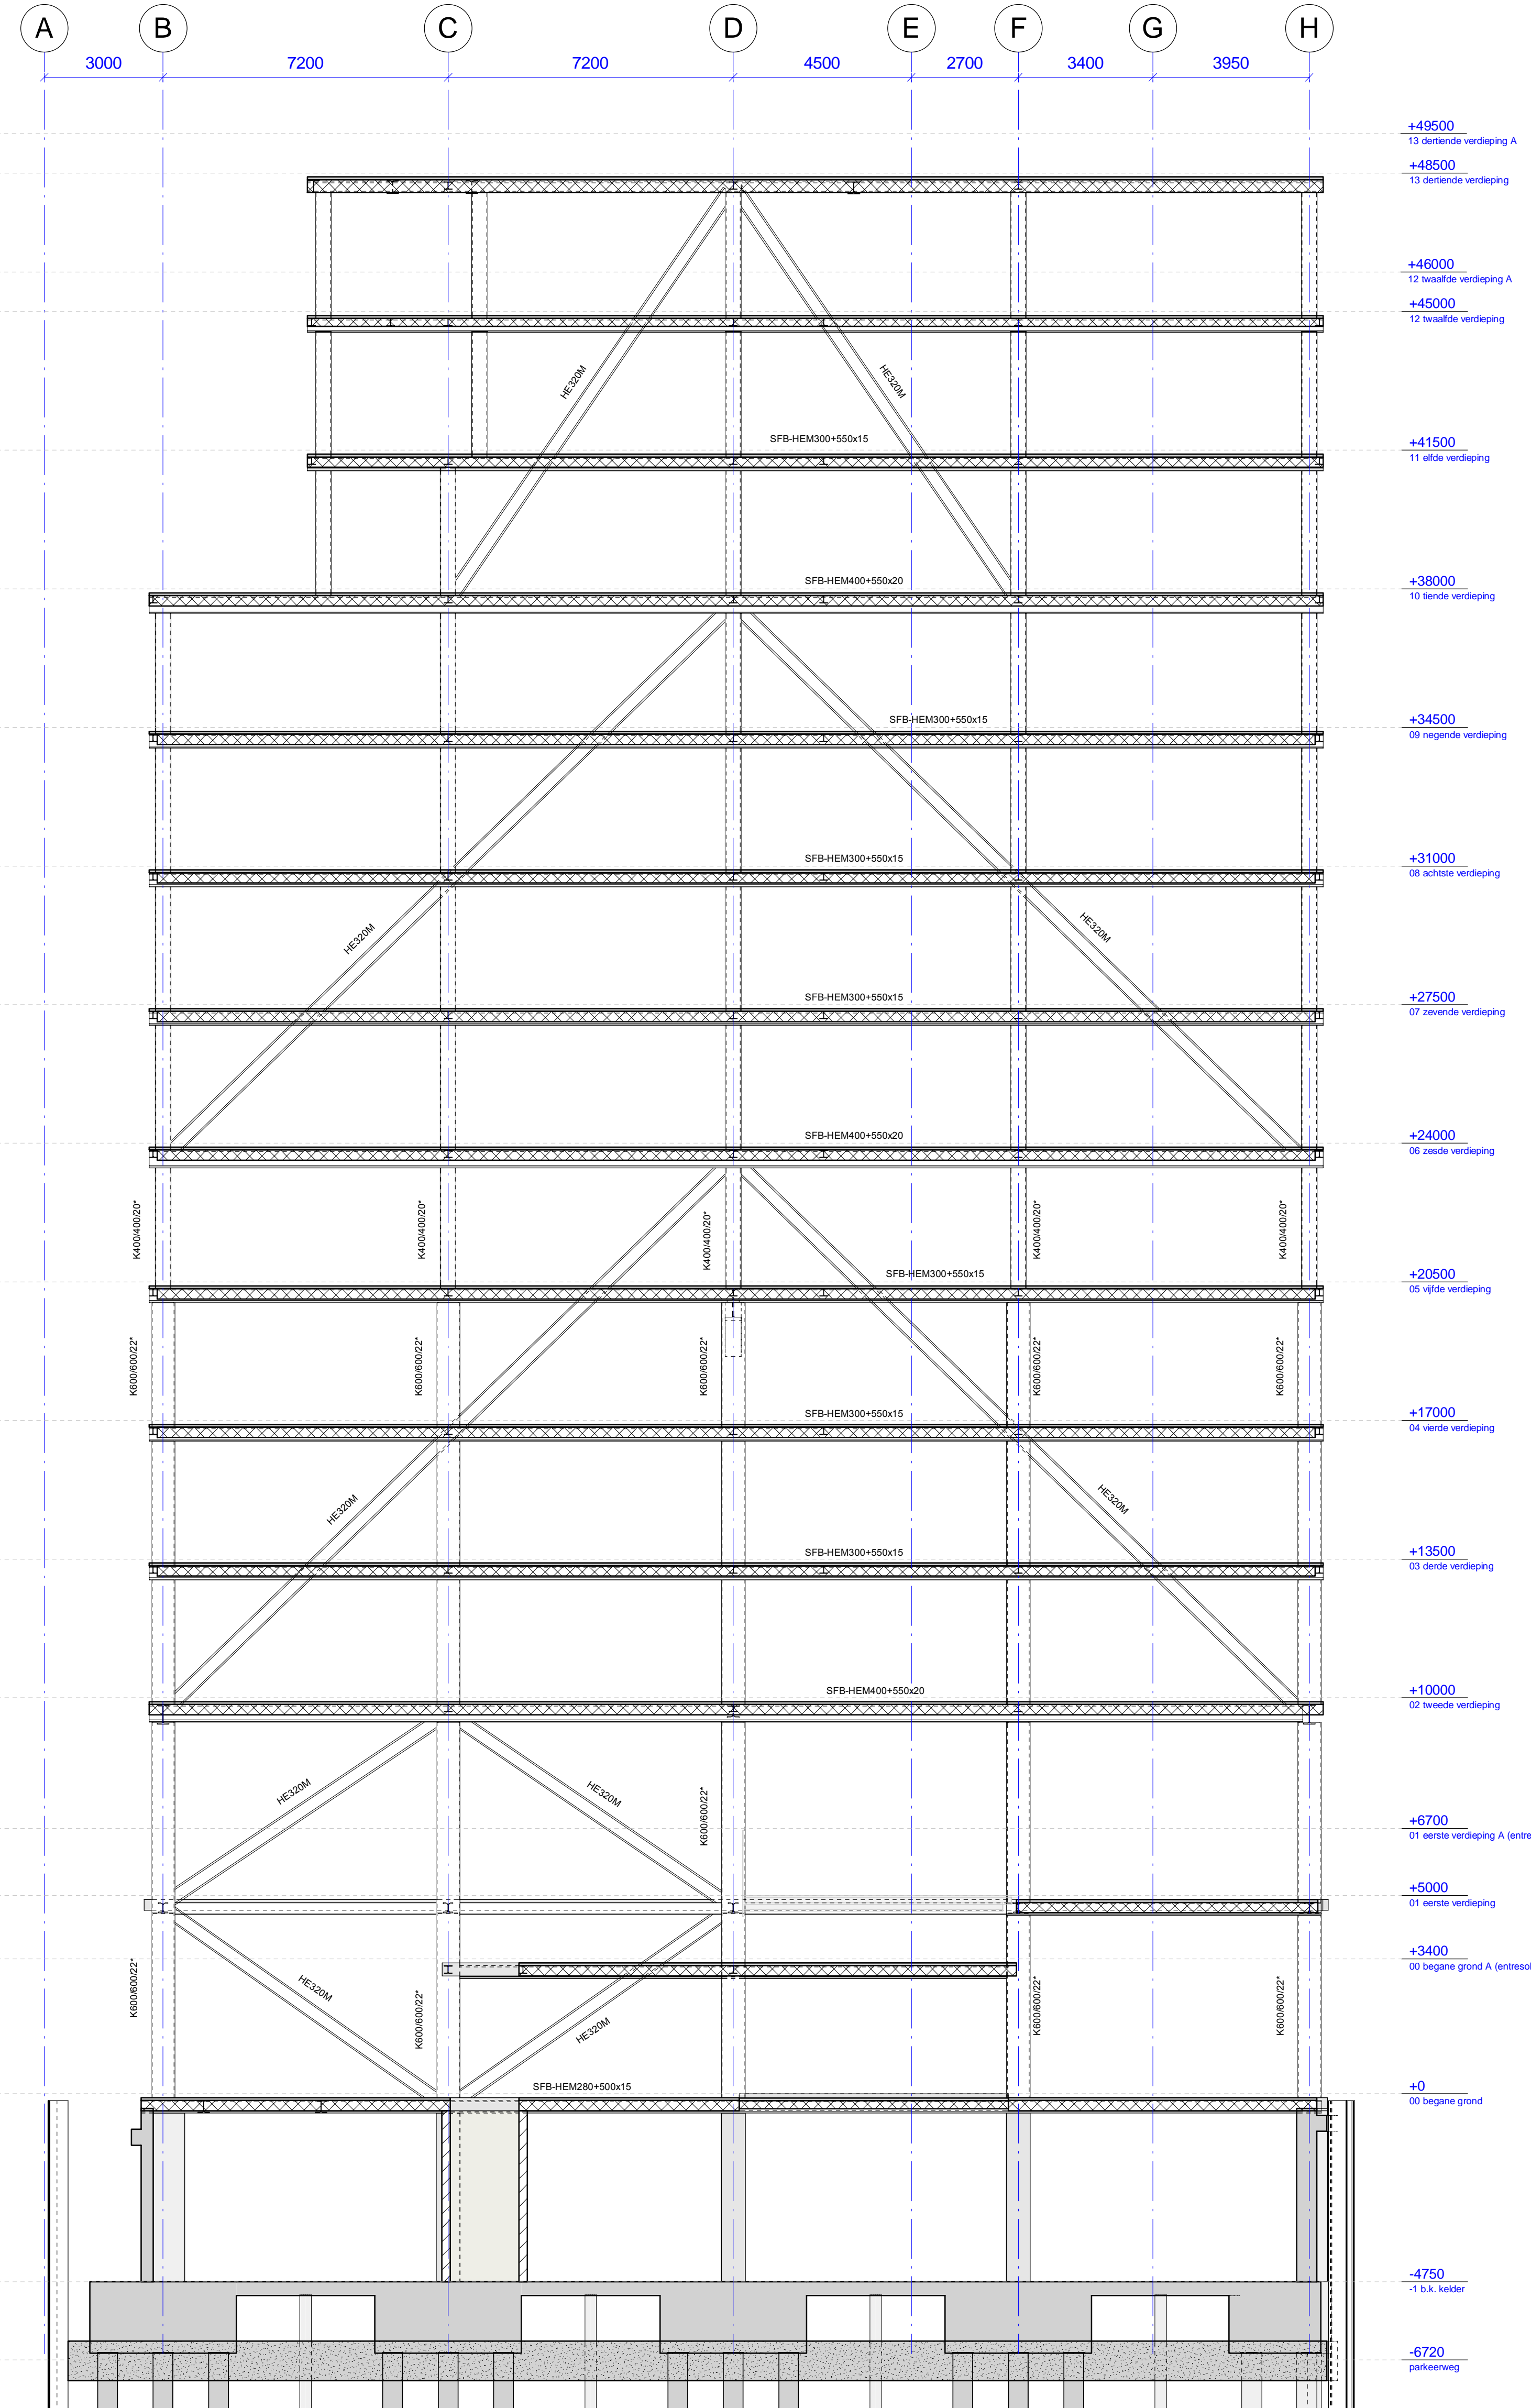

6

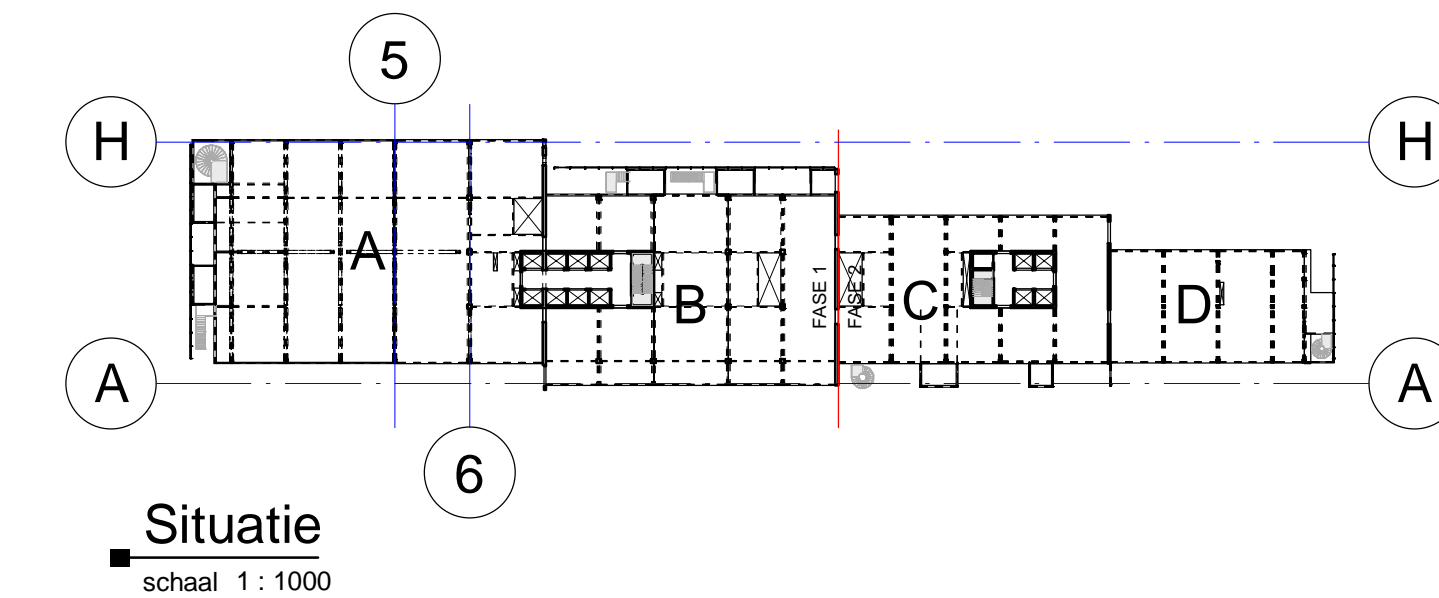

Situatie
schaal 1:1000

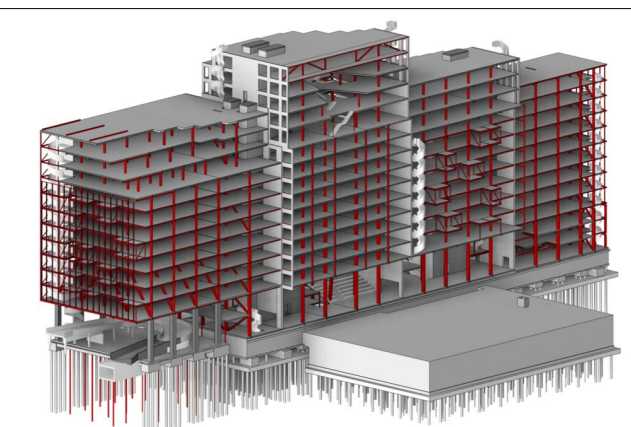

SWINN B.V.
Burgemeester Janssingel 41
2603 RV, Gouda
0182 415655
info@swinn.nl
www.swinn.nl

SWINN the structural engineers

Project
The Blue Zone Offices Rotterdam

Opdrachtgever
De Vries en Verburg Ontwikkeling B.V.

Architect
SVNRG te Rotterdam

Ontwerp
doorsneden 5-6

Status
Wijziging B

Datum
23-11-2024





Schaal
1:100

Formaat
A0

Dossiernummer
23-050

Tekeningnummer
D.71.03.V

Wers
B

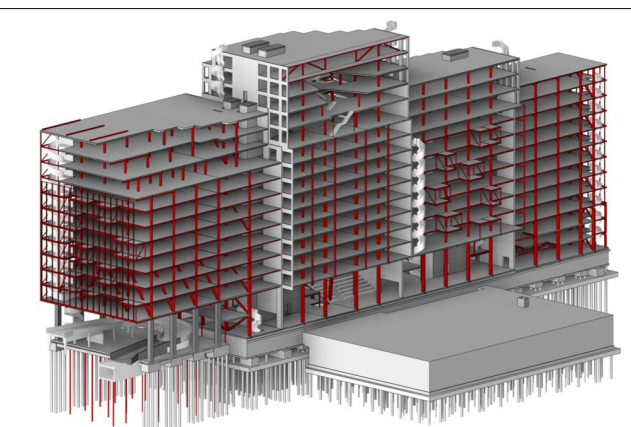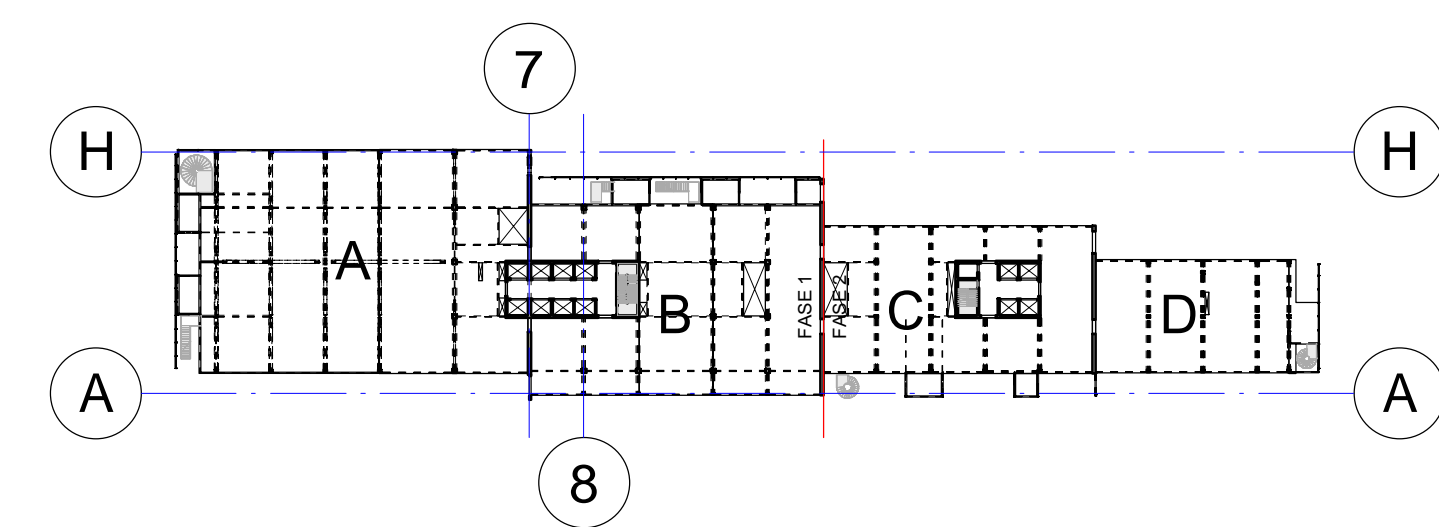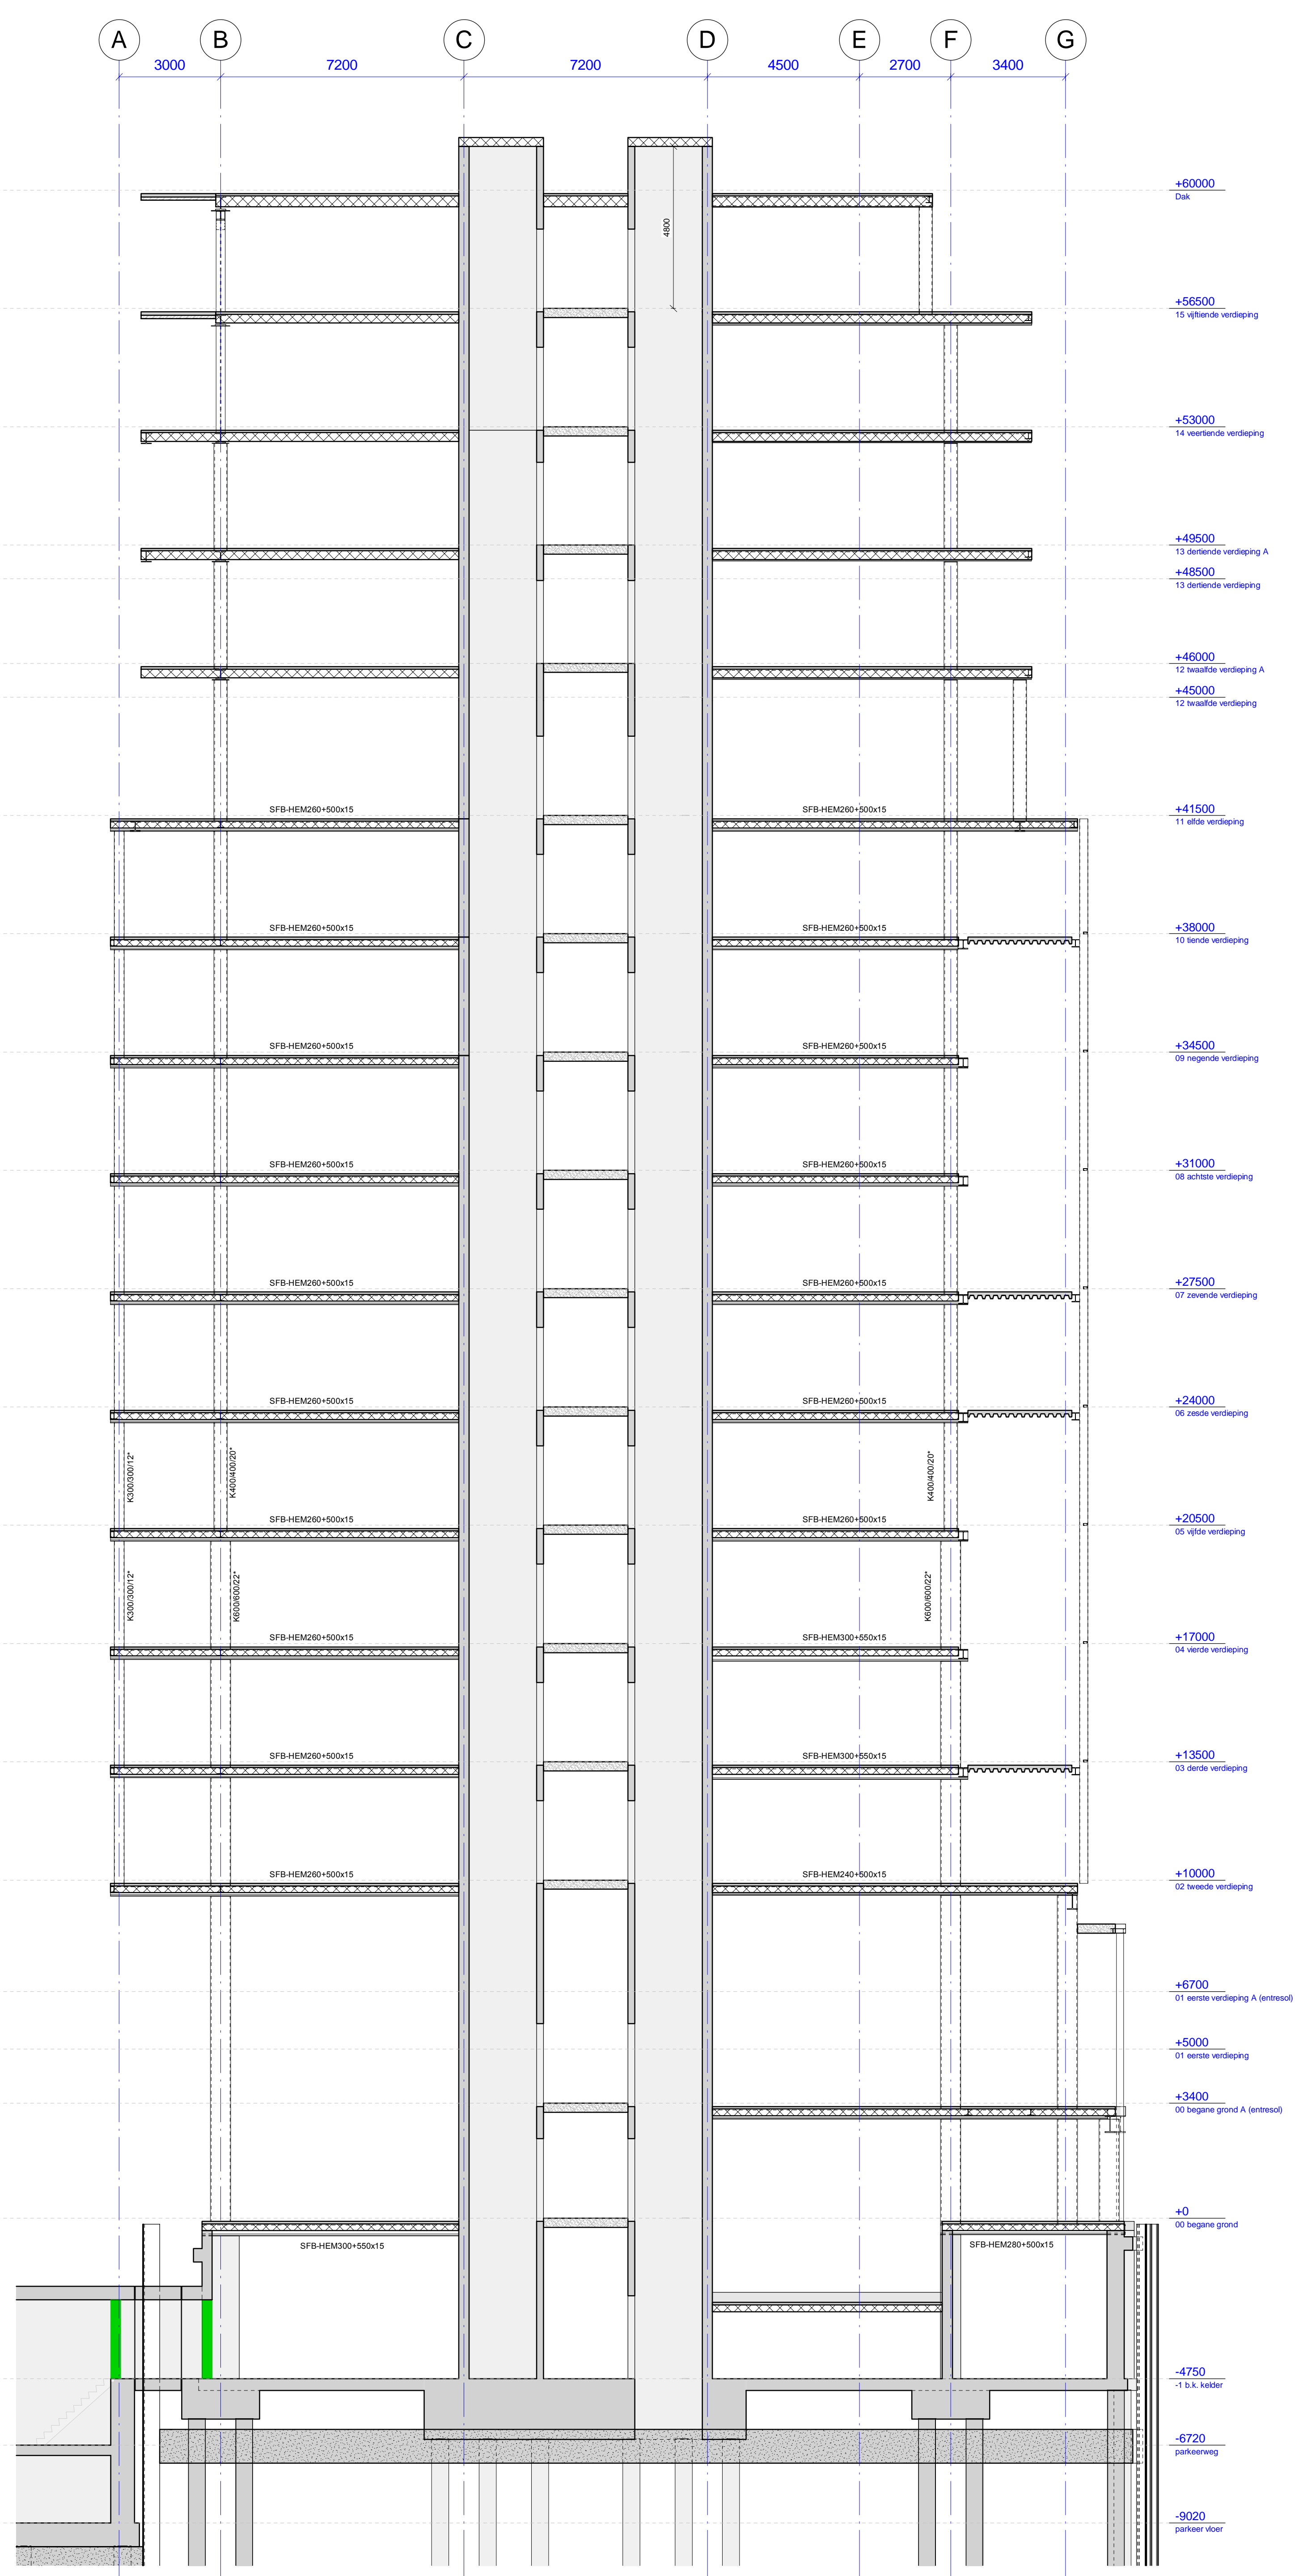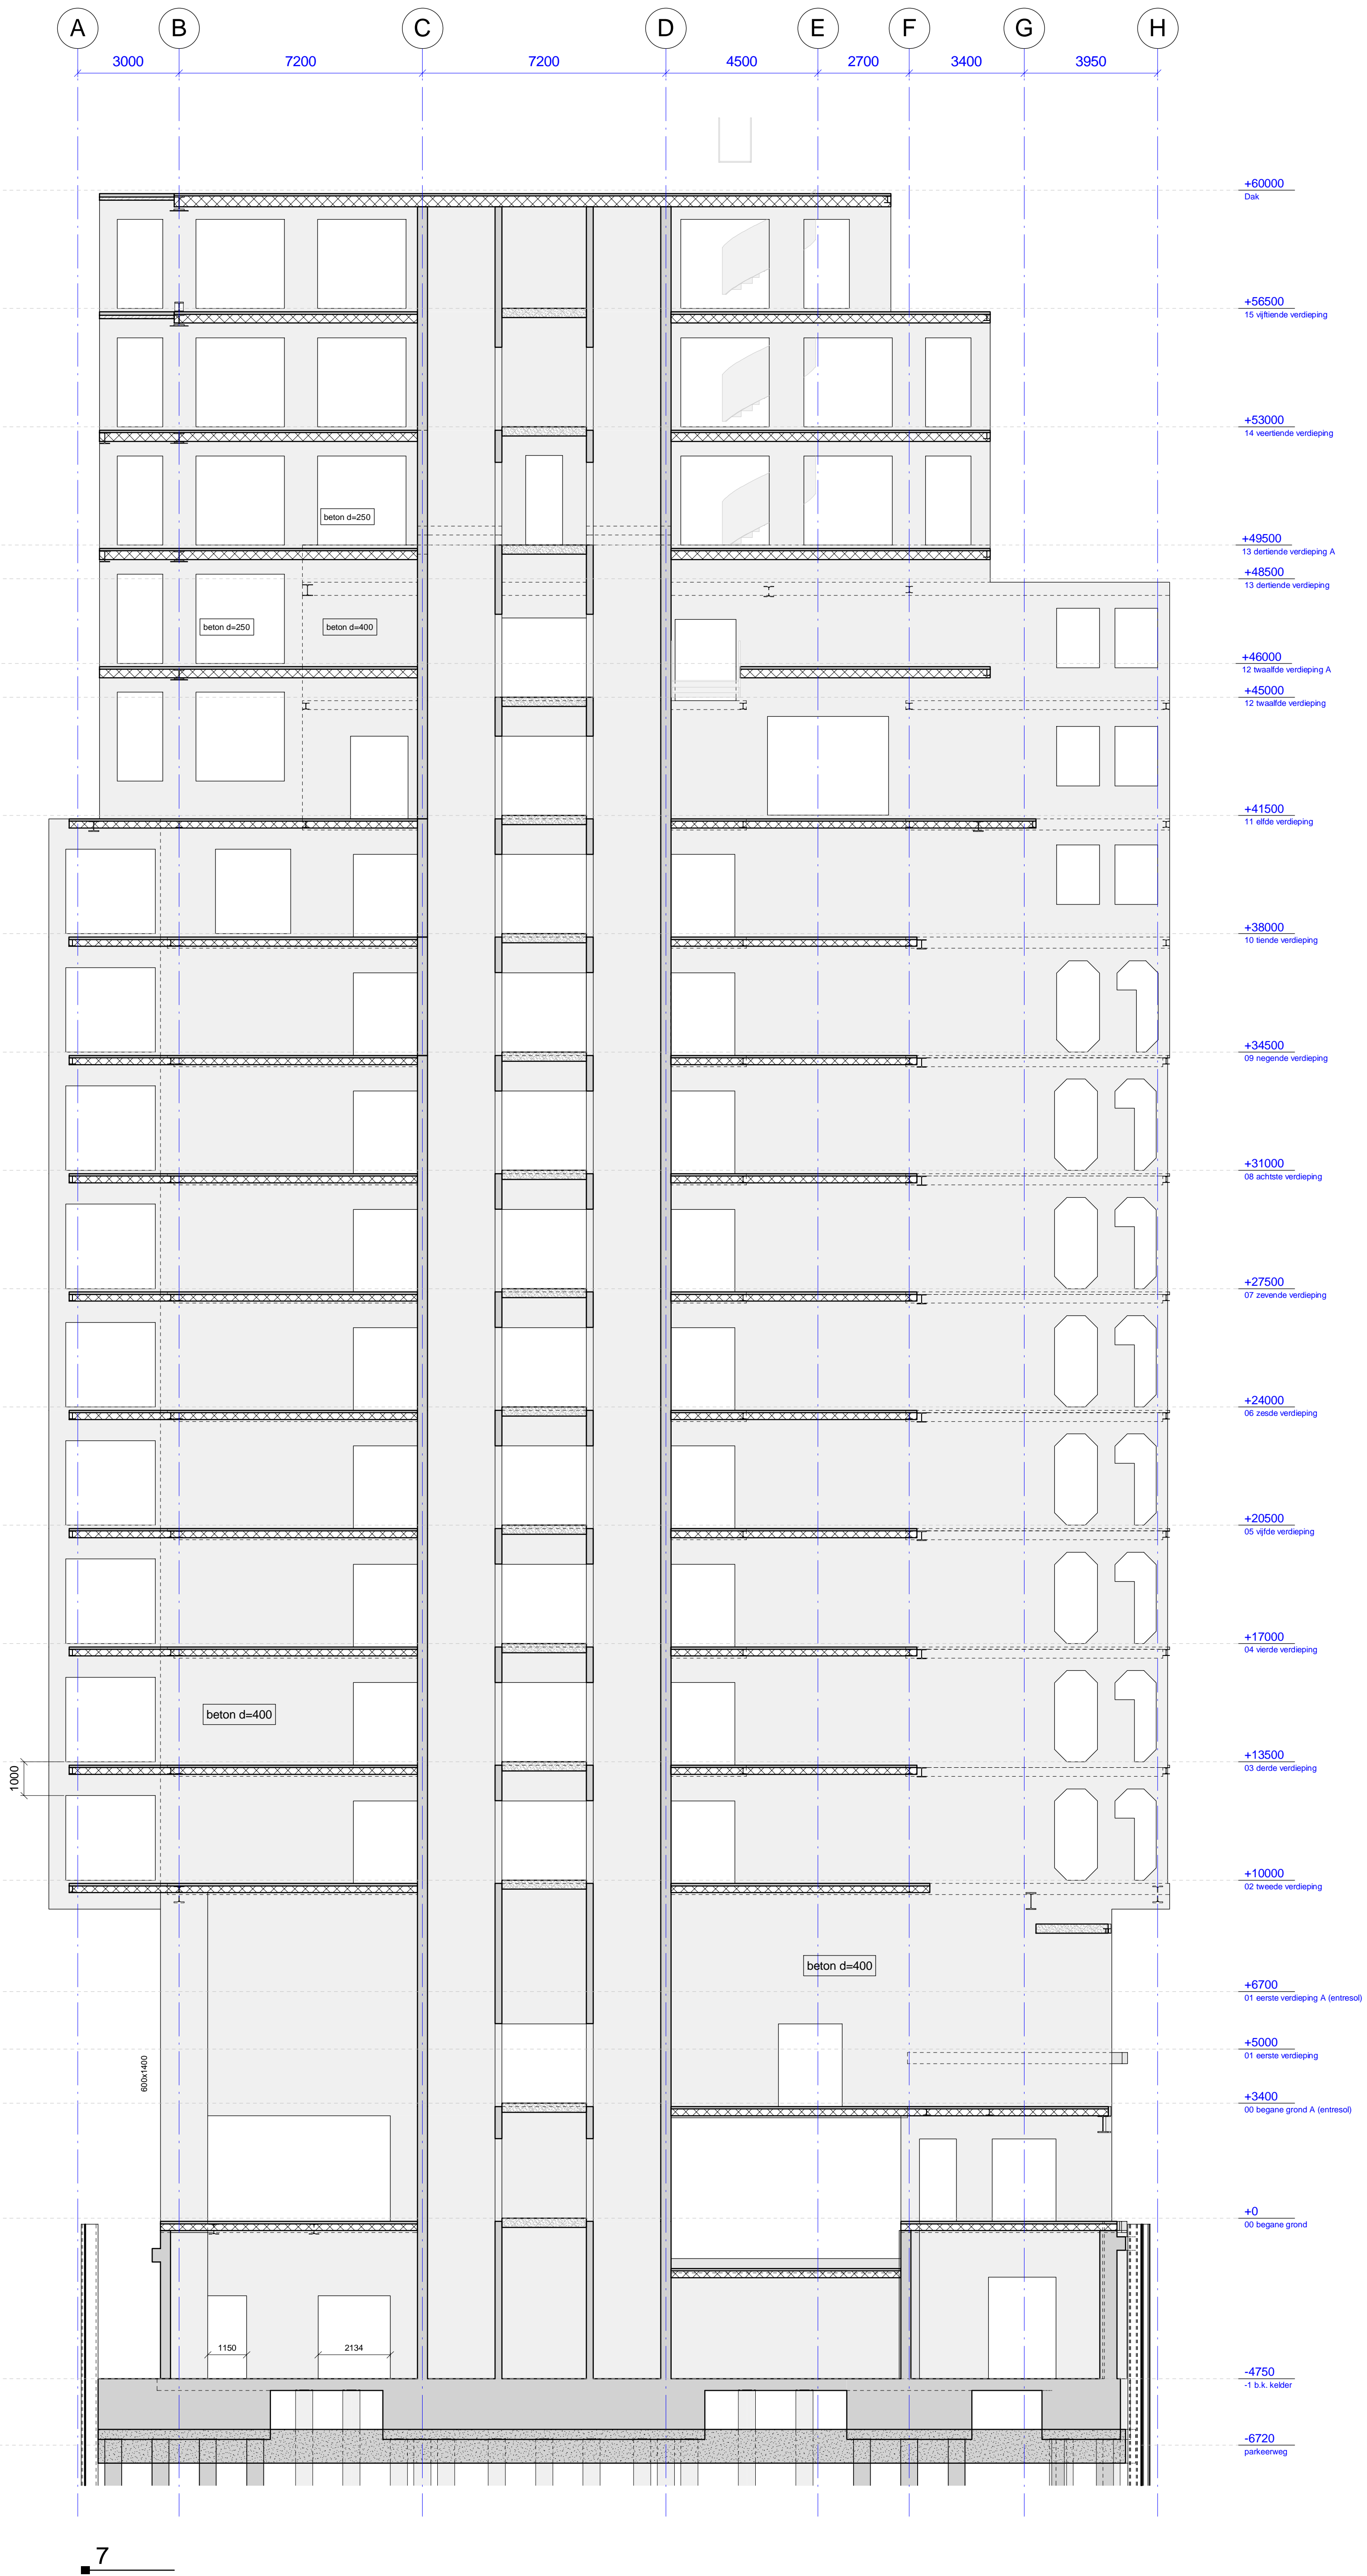

SWINN B.V.
Burgemeester Janssensplein 41
2602 RV, Gouda
0182 615655
info@swinn.nl
www.swinn.nl

the structural engineers

Project
The Blue Zone Offices Rotterdam

Opdrachtgever
De Vries en Verburg Ontwikkeling B.V.

Architect
SVNRG te Rotterdam

Ontwerper
doorsneden 7-8

Status
Wijziging B

Datum
23-11-2024


Schaal
1:100

Formaat
A0


Doorsneden
23-050

Tekeningnummer
D.71.04.V



Wers
B

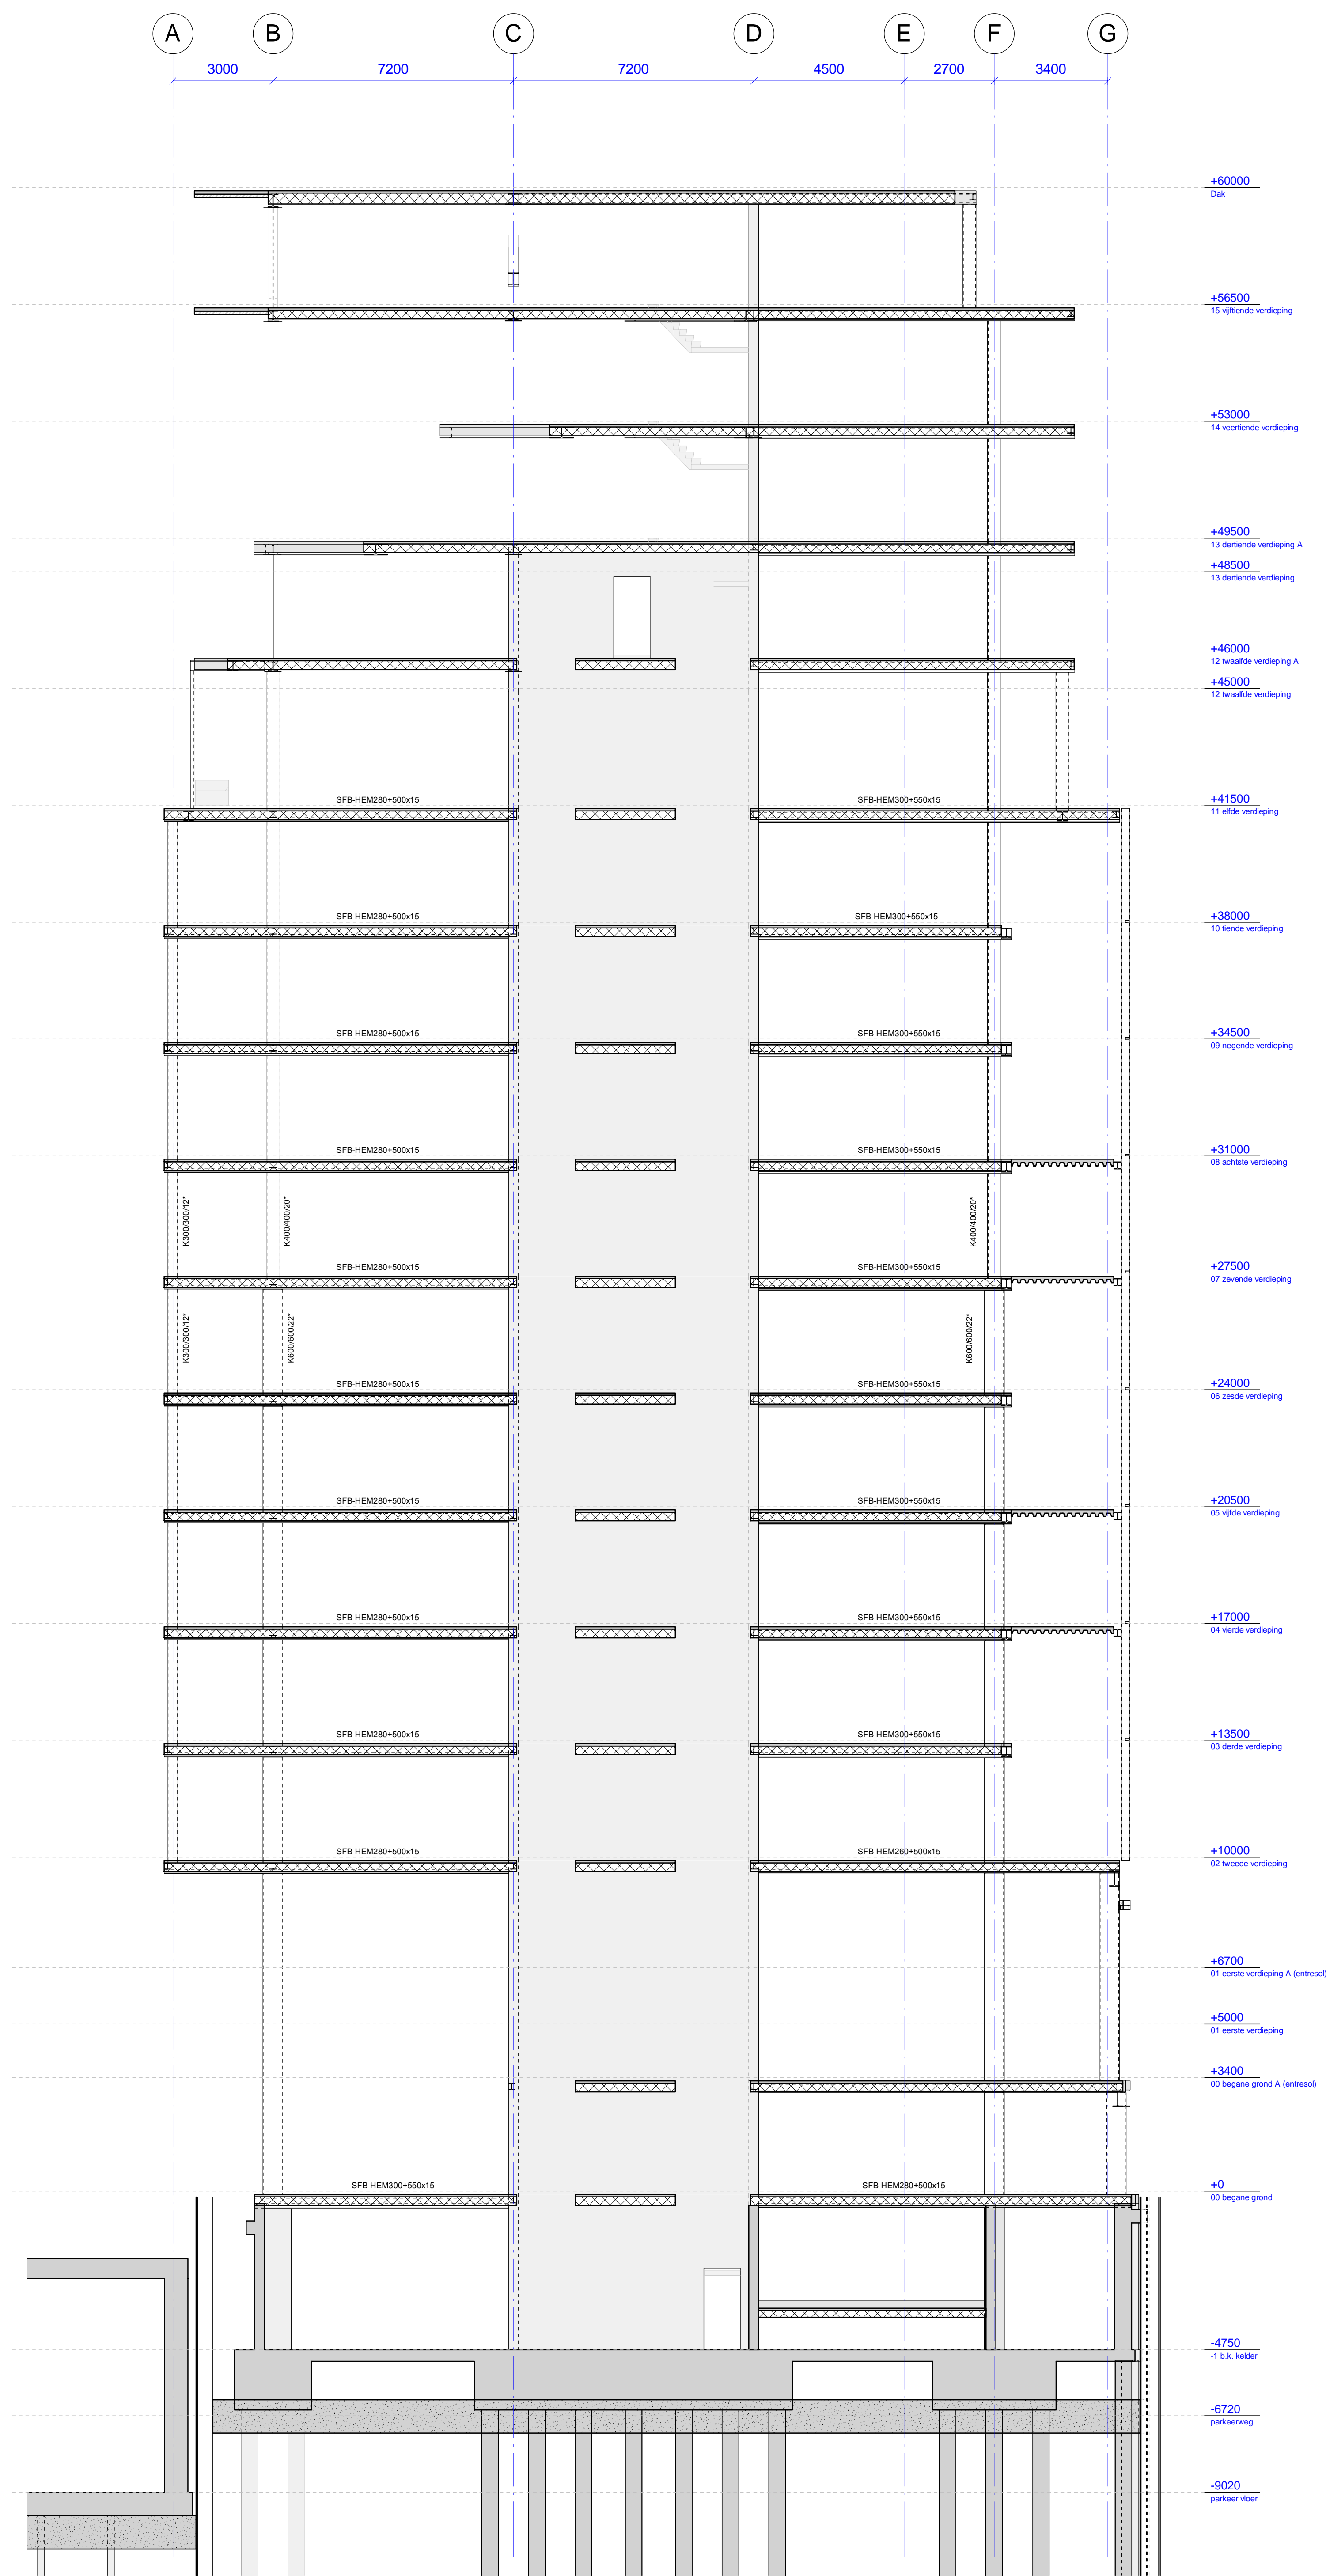

9

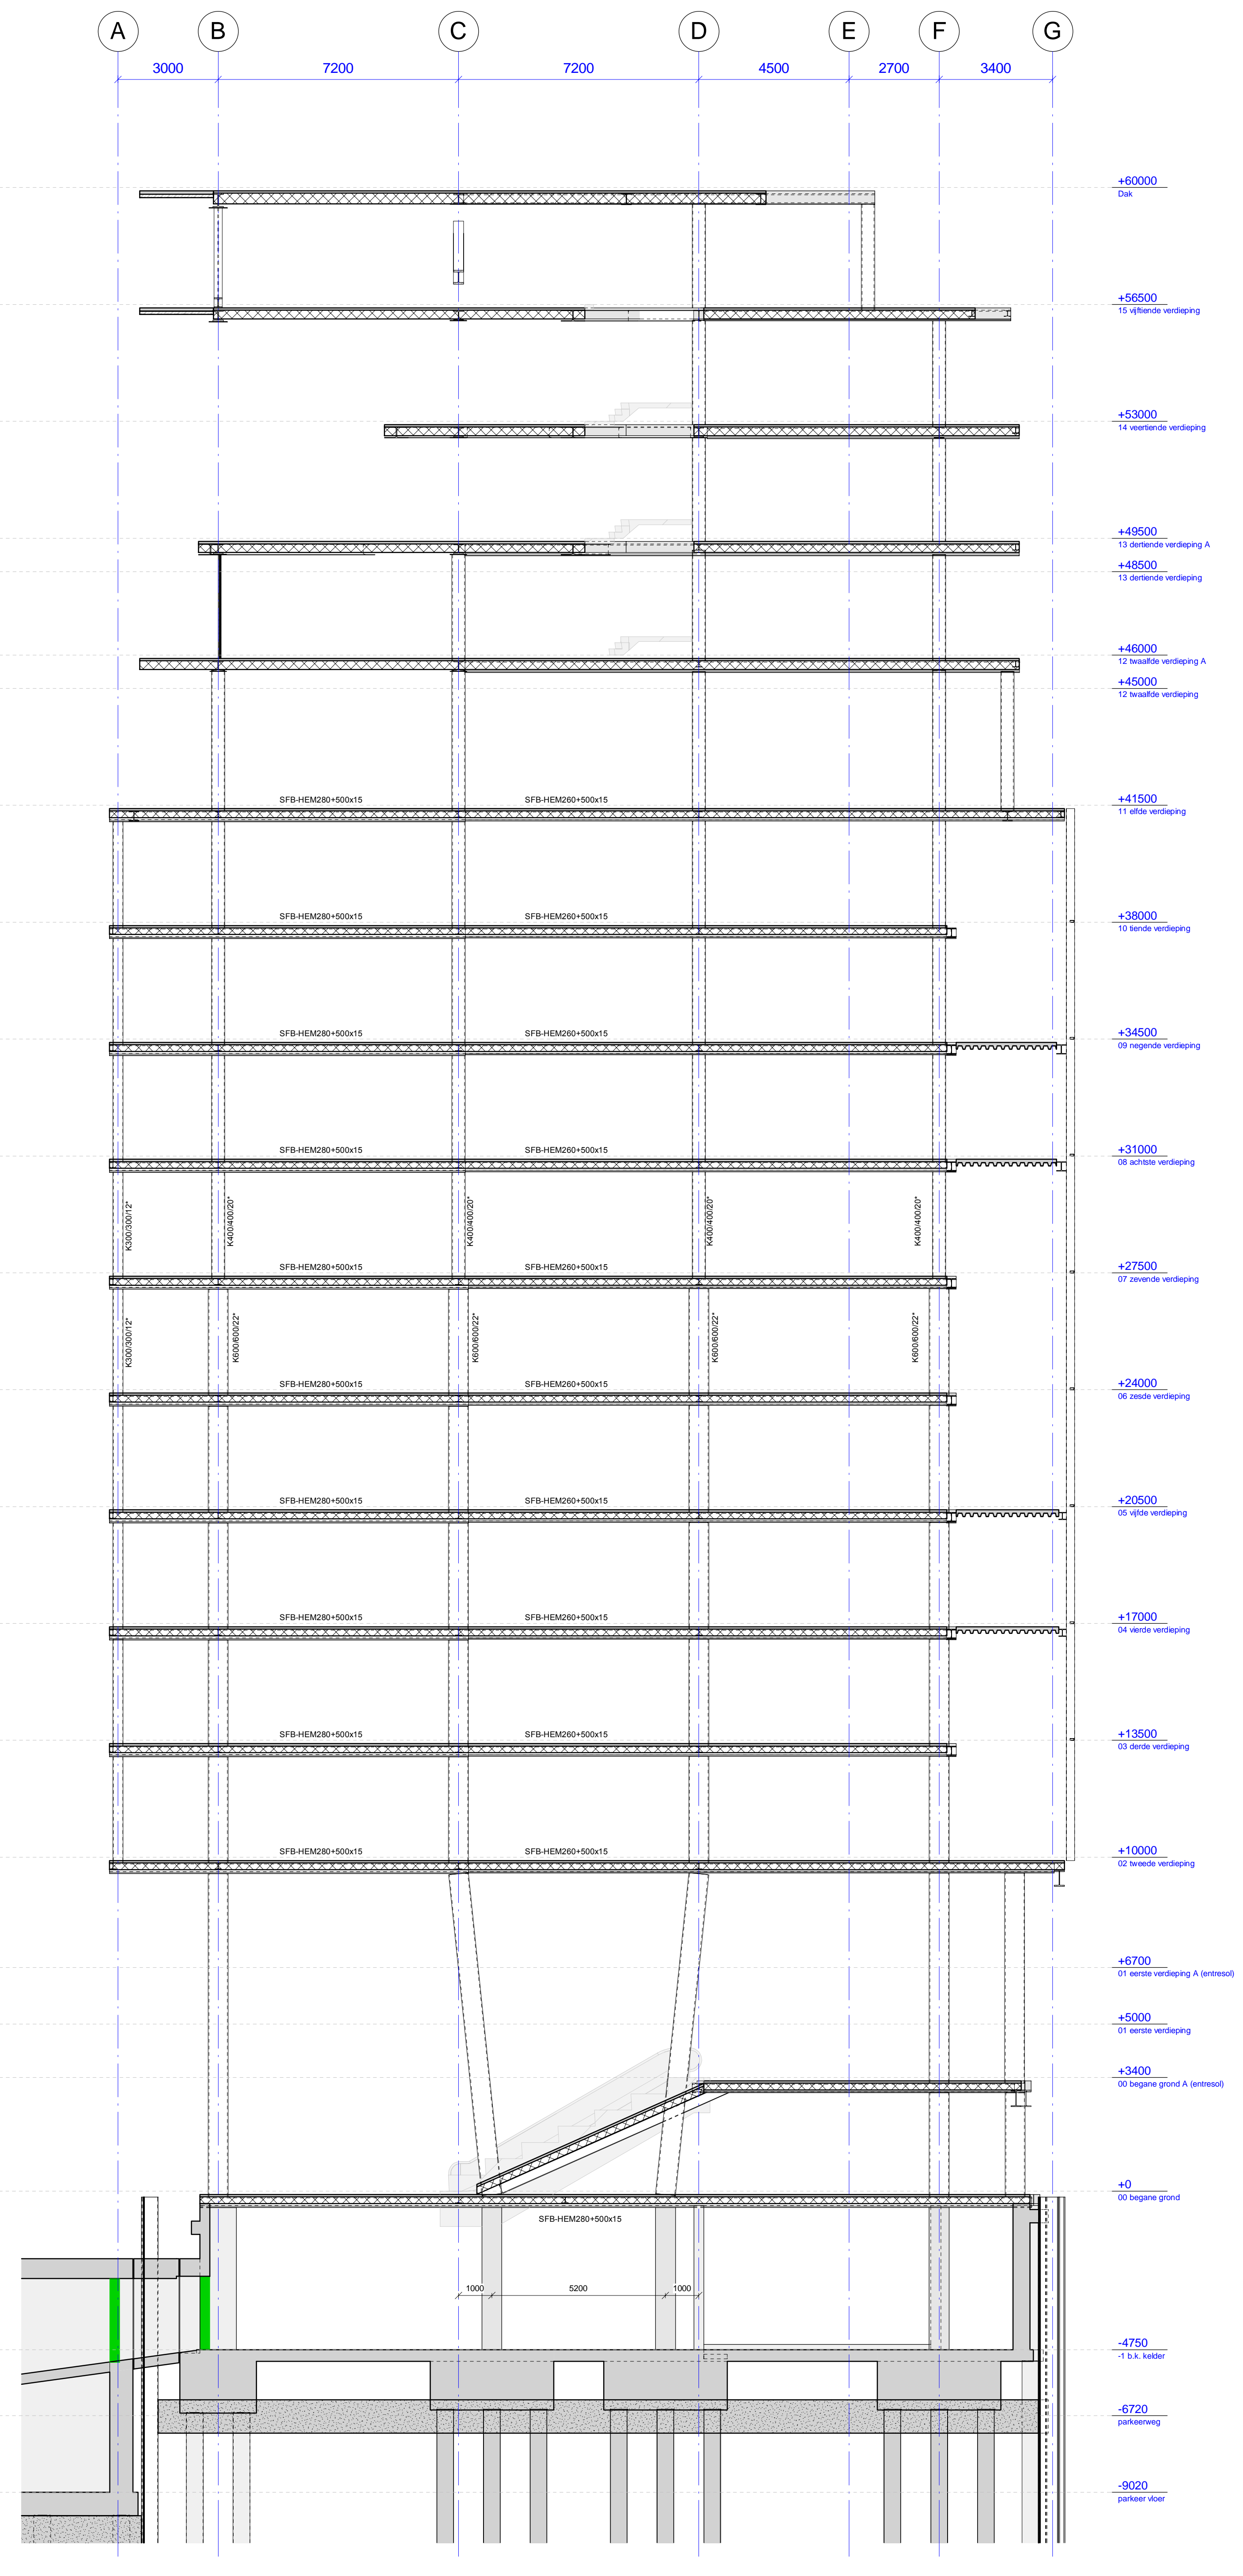


10

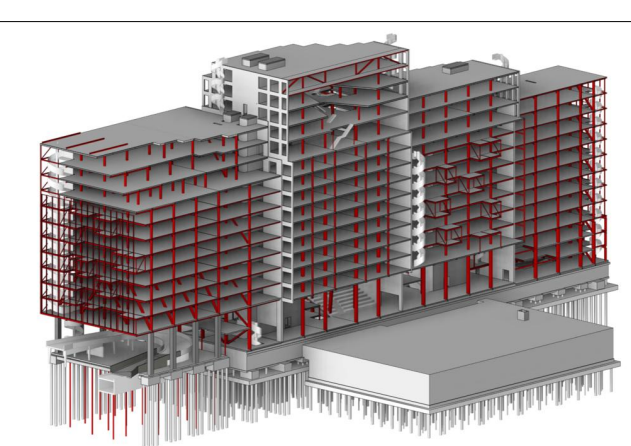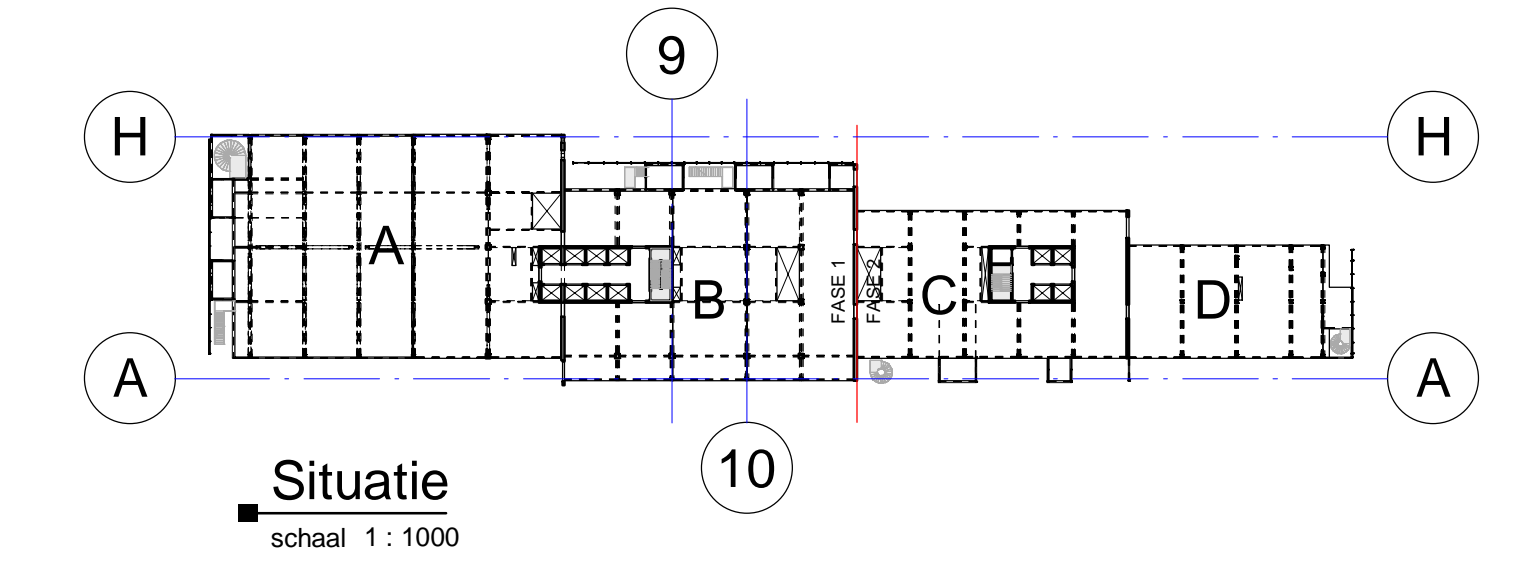



SWINN B.V.
 Burgemeester Janssingel 41
 2613 XY, Gouda
 0182 415445
 info@swinn.nl
 www.swinn.nl



the structural engineers
 Project
The Blue Zone Offices Rotterdam
 Projectleider: [redacted] Projectcoördinator: [redacted] Projectarchitect: [redacted]
 Opdrachtgever
De Vries en Verburg Ontwikkeling B.V.
 Architect
SVNRG te Rotterdam
 Ontwerper
doorsneden 9-10
 Status: [redacted] Datum: 23-11-2024 Schaal: 1:100 Formaat: A0
 Wapening: B
 Doosnummer: 23-050 Tekeningnummer: D.71.05.V Versie: B

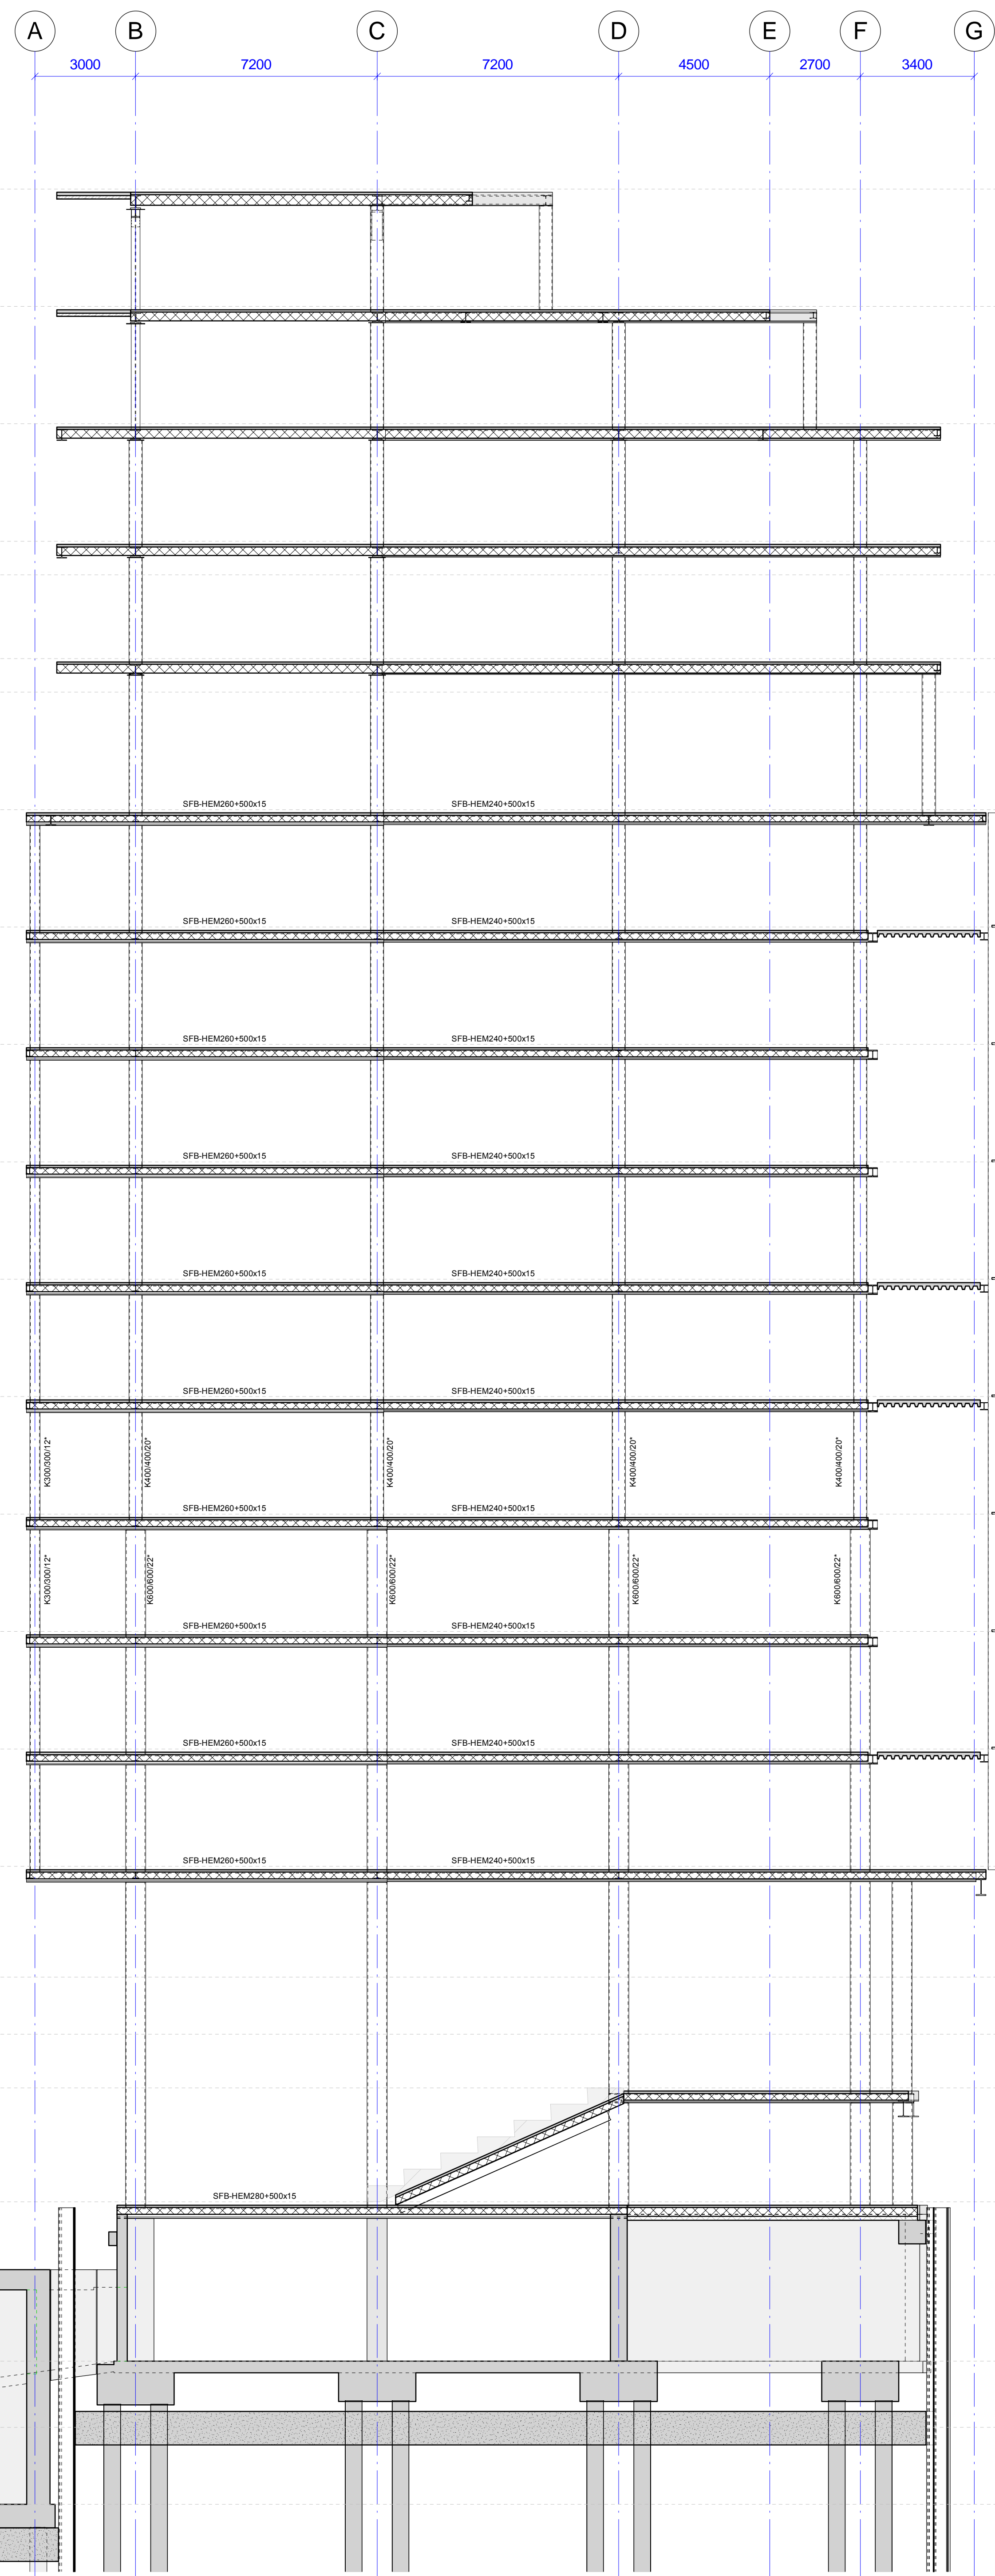

11

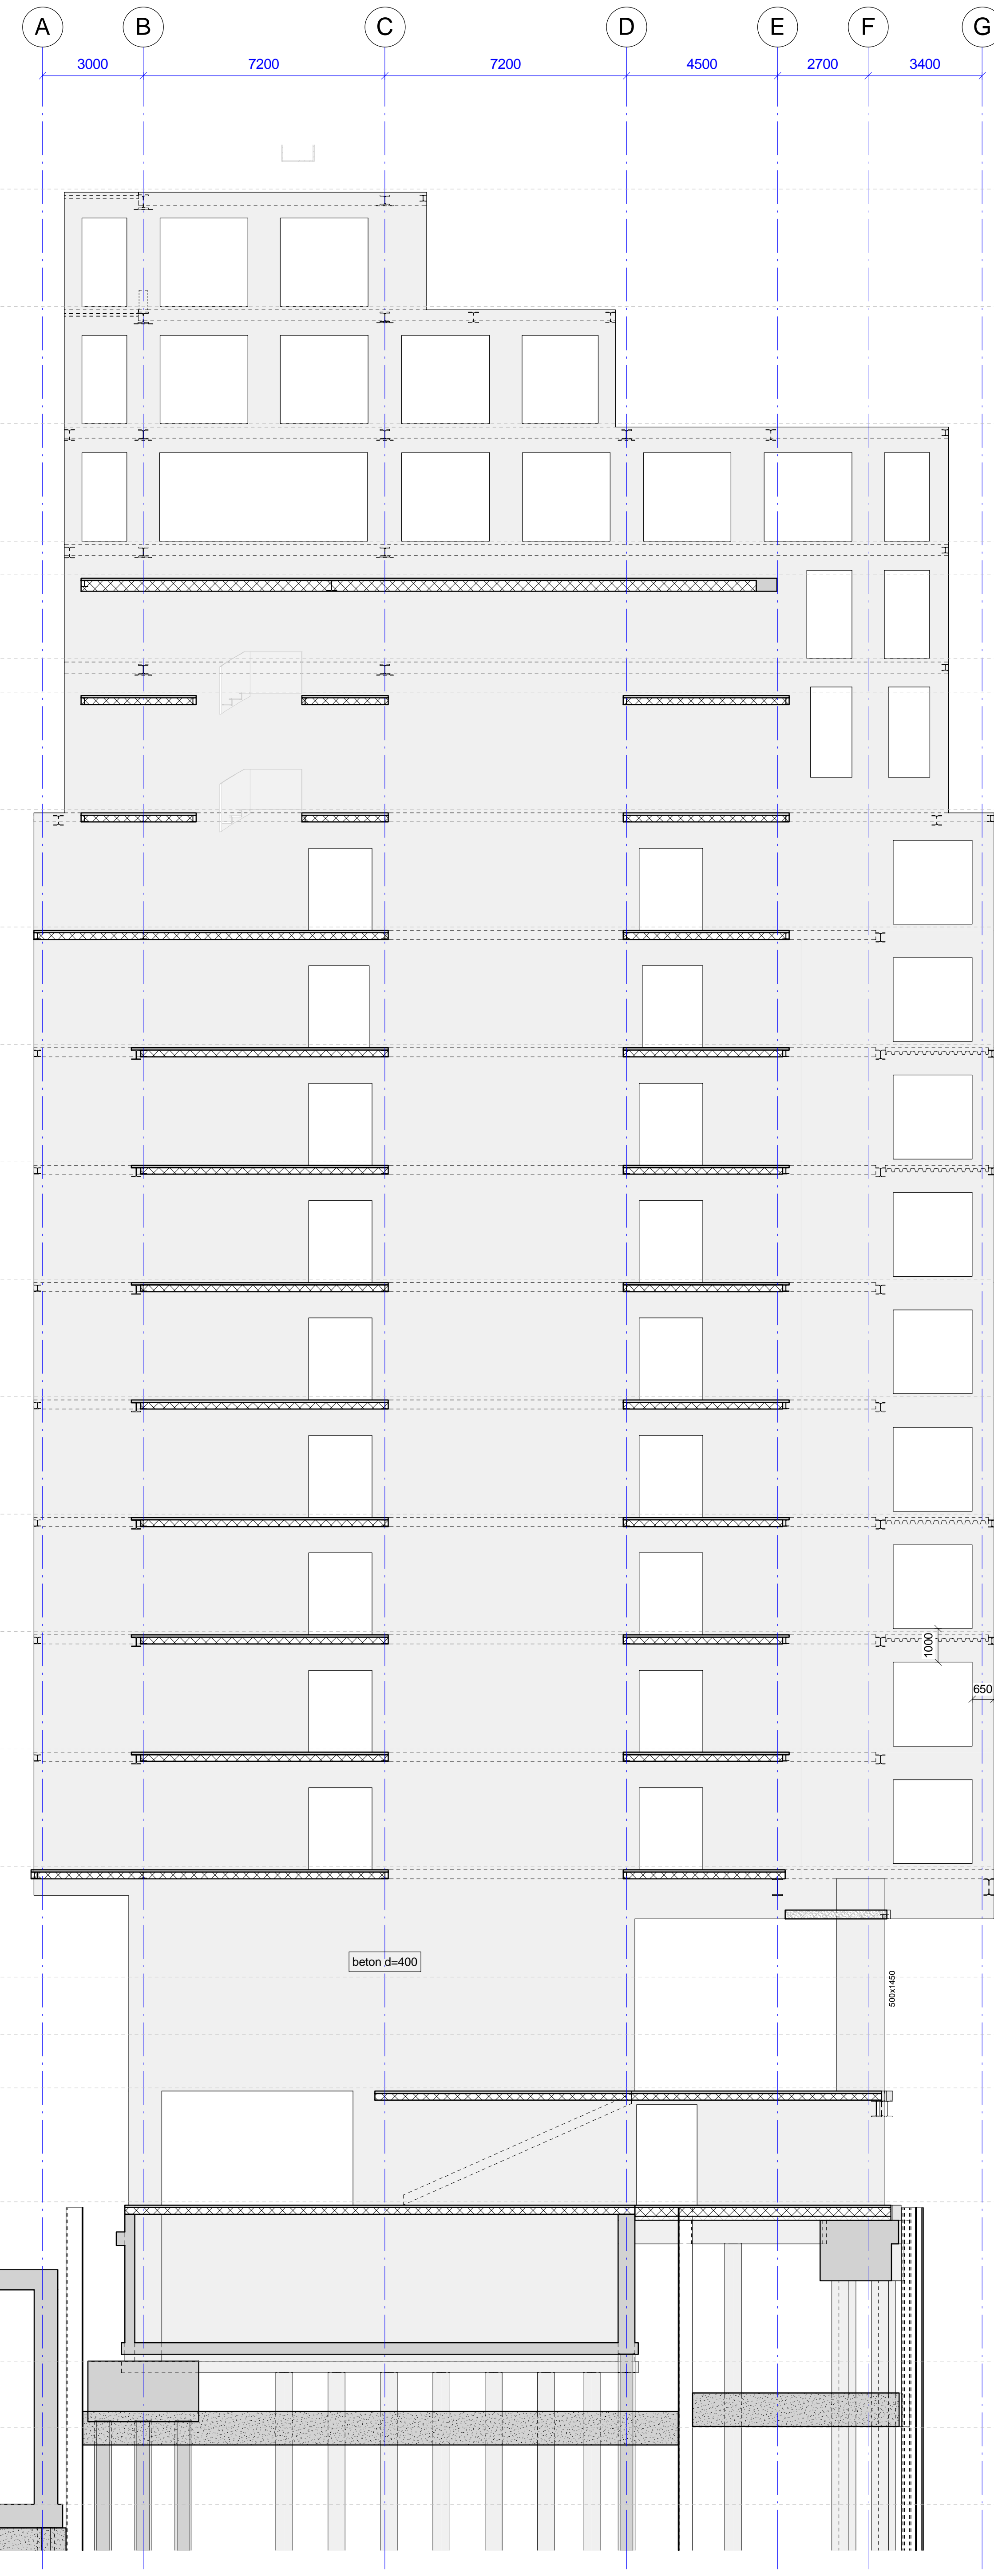

12

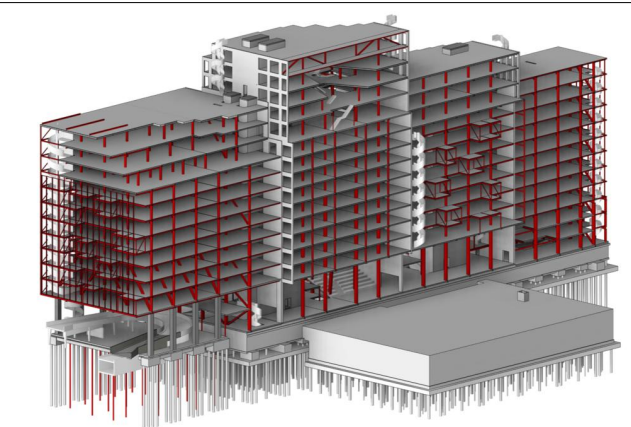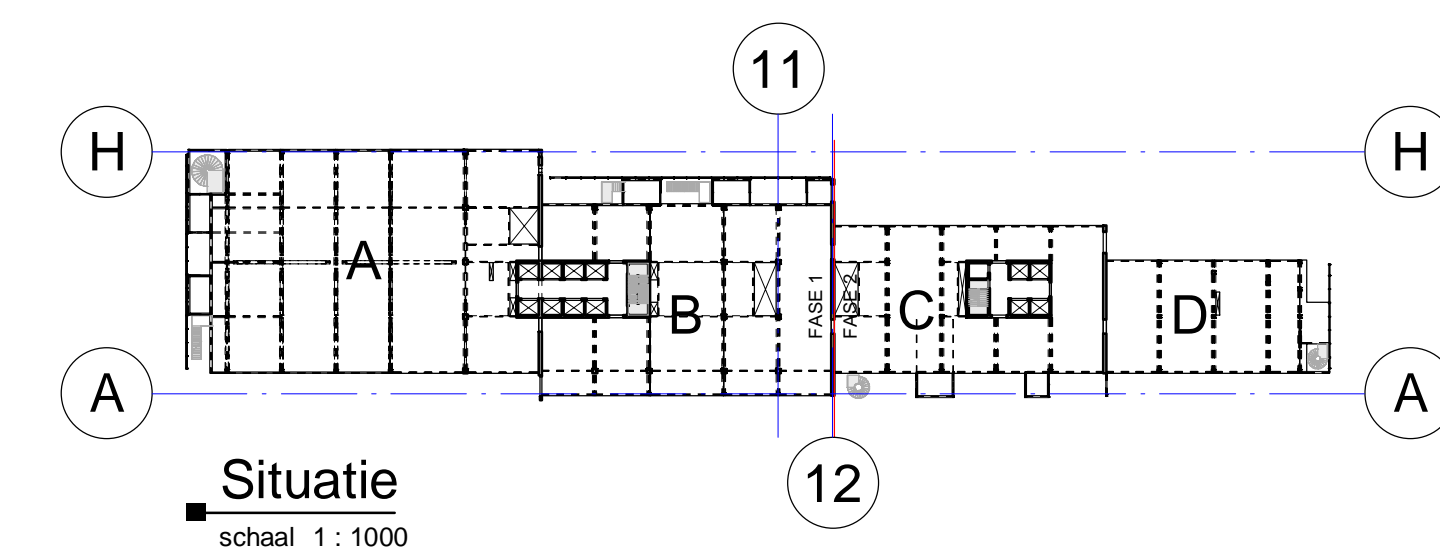

SWINN the structural engineers

Project: The Blue Zone Offices Rotterdam






Opdrachtgever: De Vries en Verburg Ontwikkeling B.V.


Architect: SVNRG te Rotterdam

doorneden 11-12


Situatie: Wrijping B, Datum: 23-11-2024, Schaal: 1:100, Formaat: A0

Dossiernummer: 23-050, Tekeningnummer: D.71.06.V, Versie: B

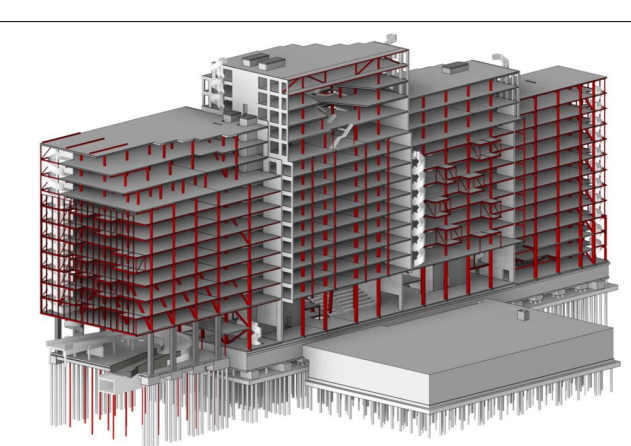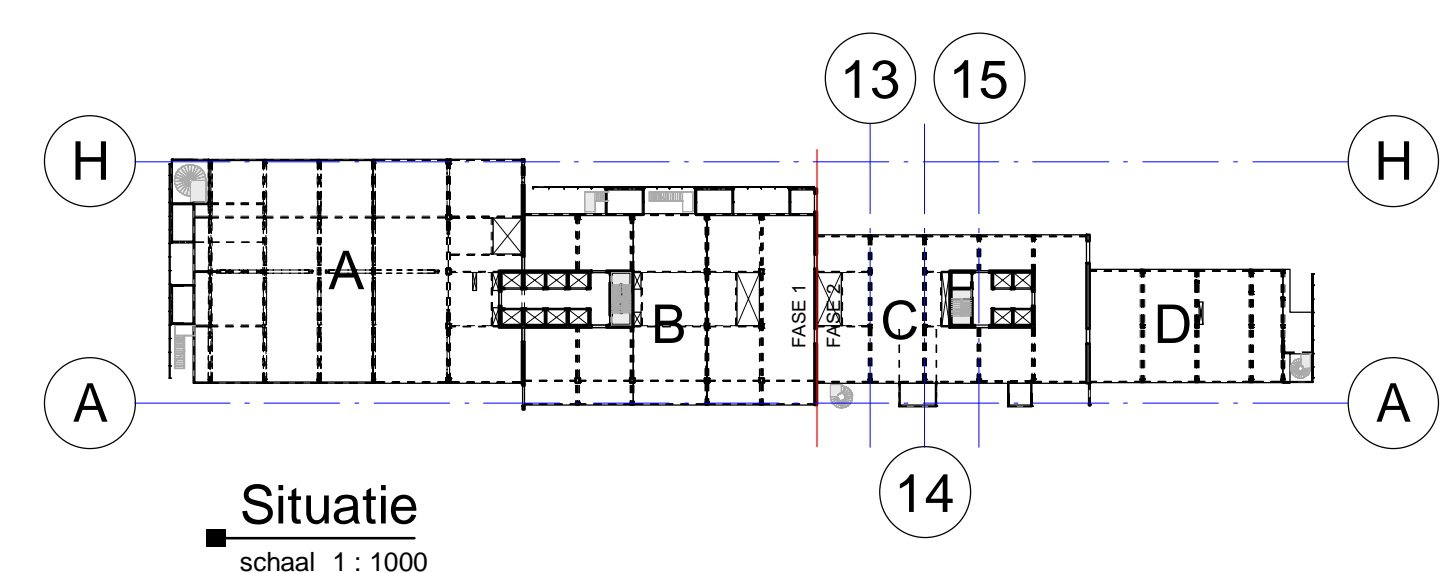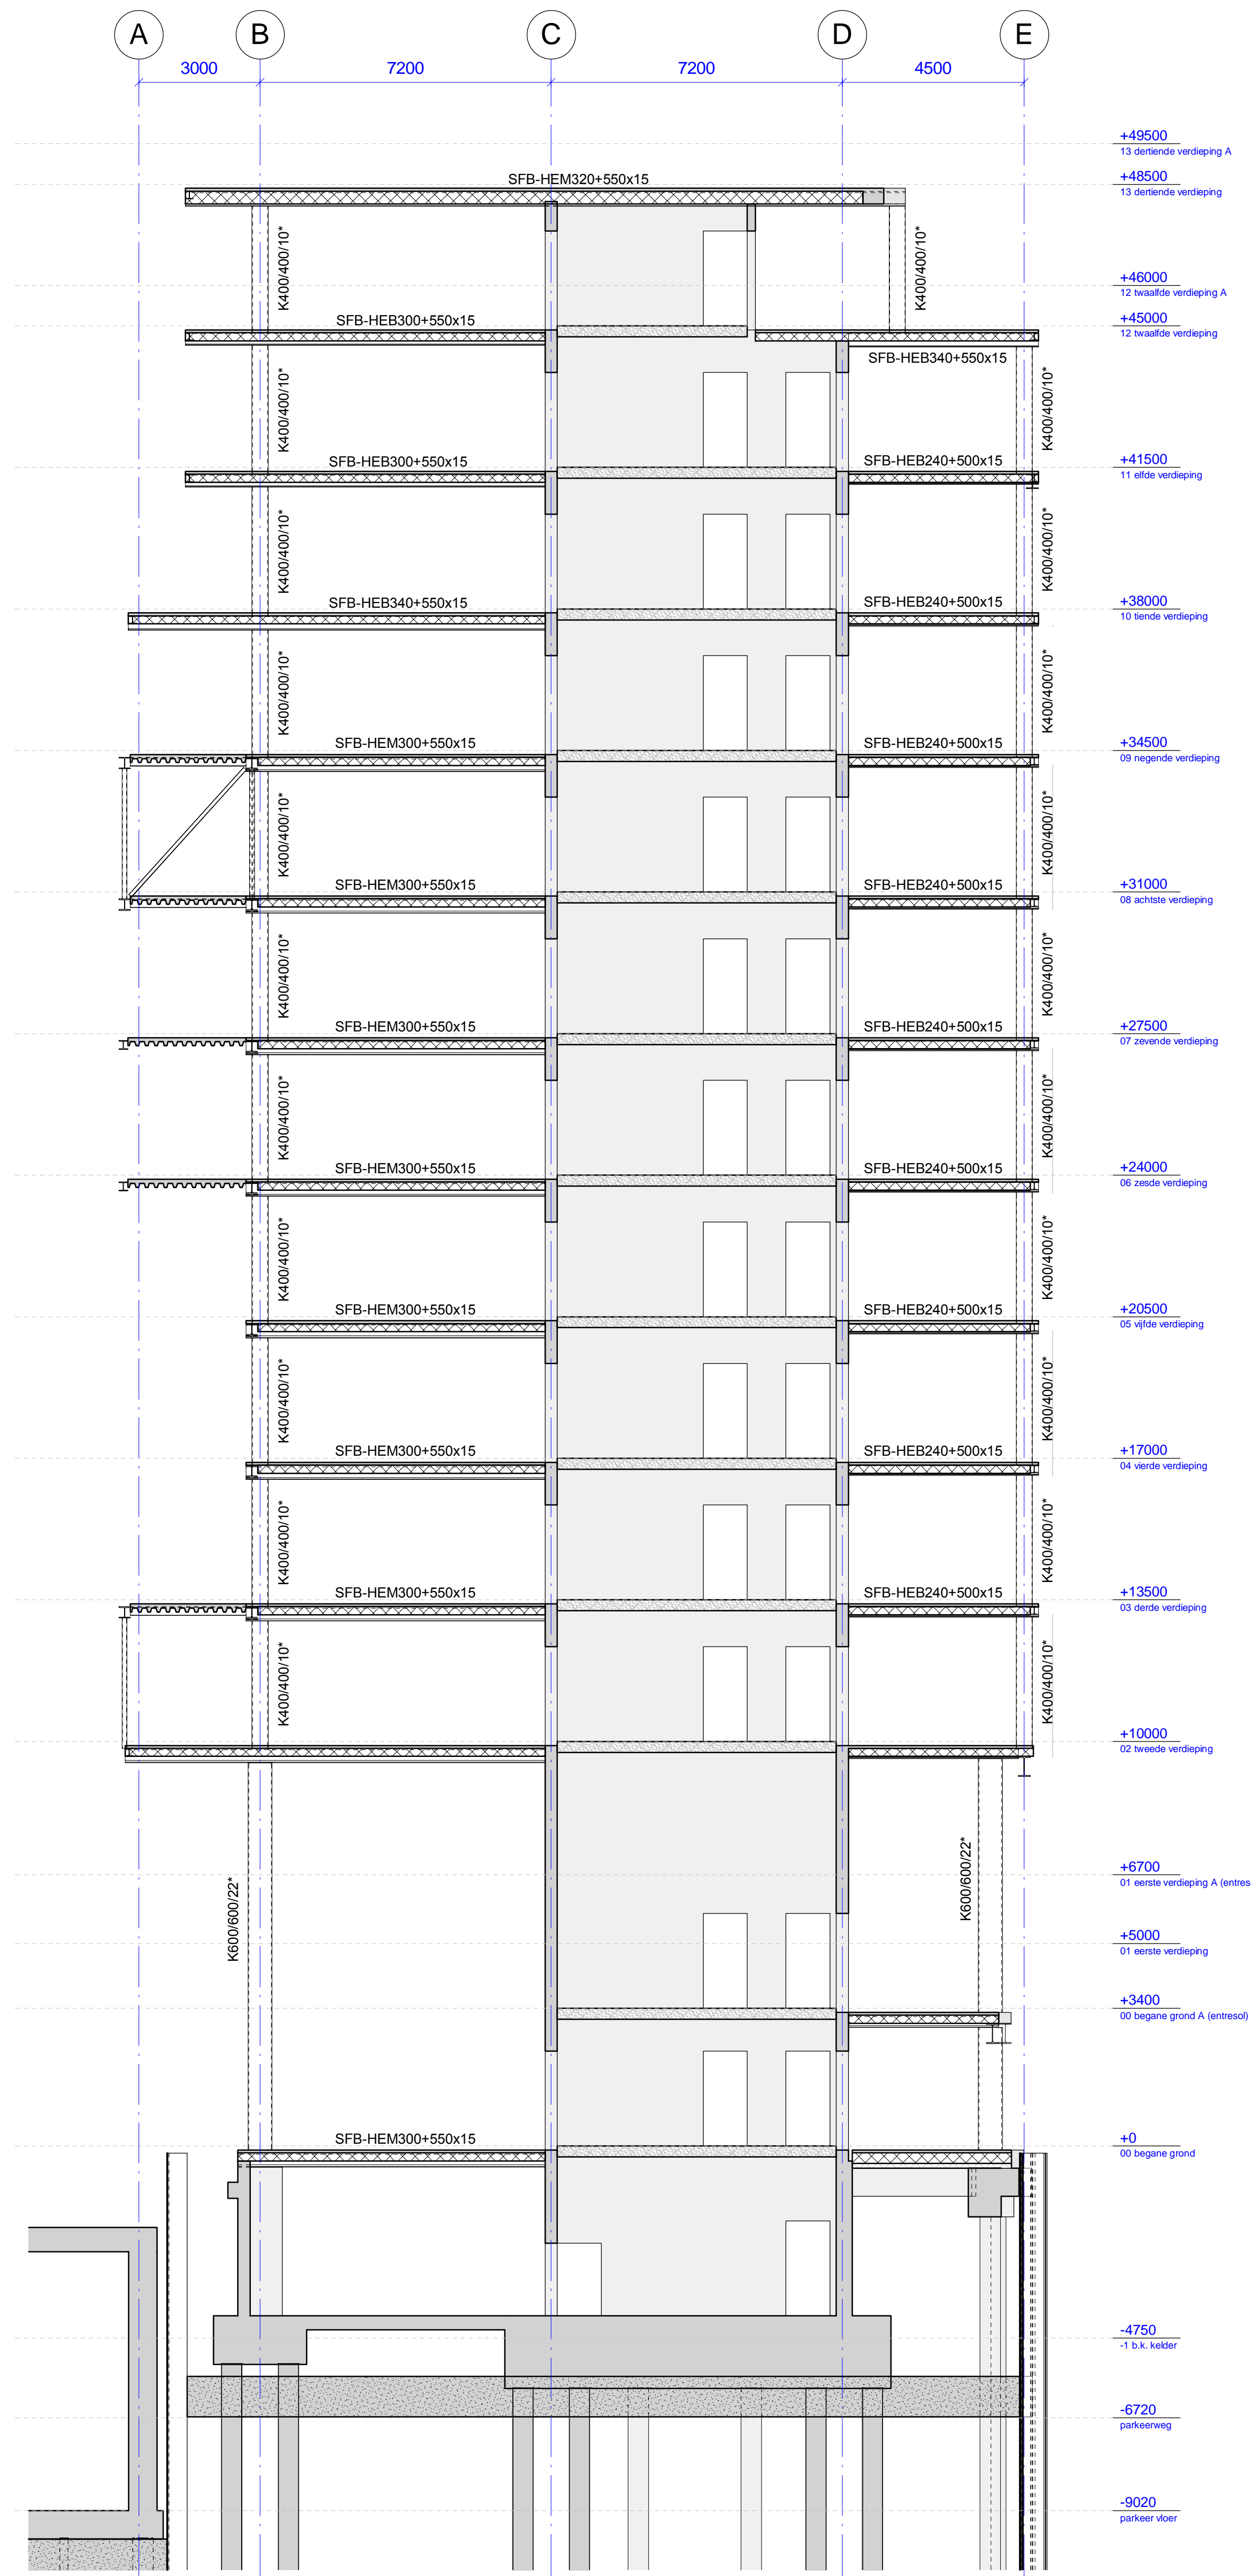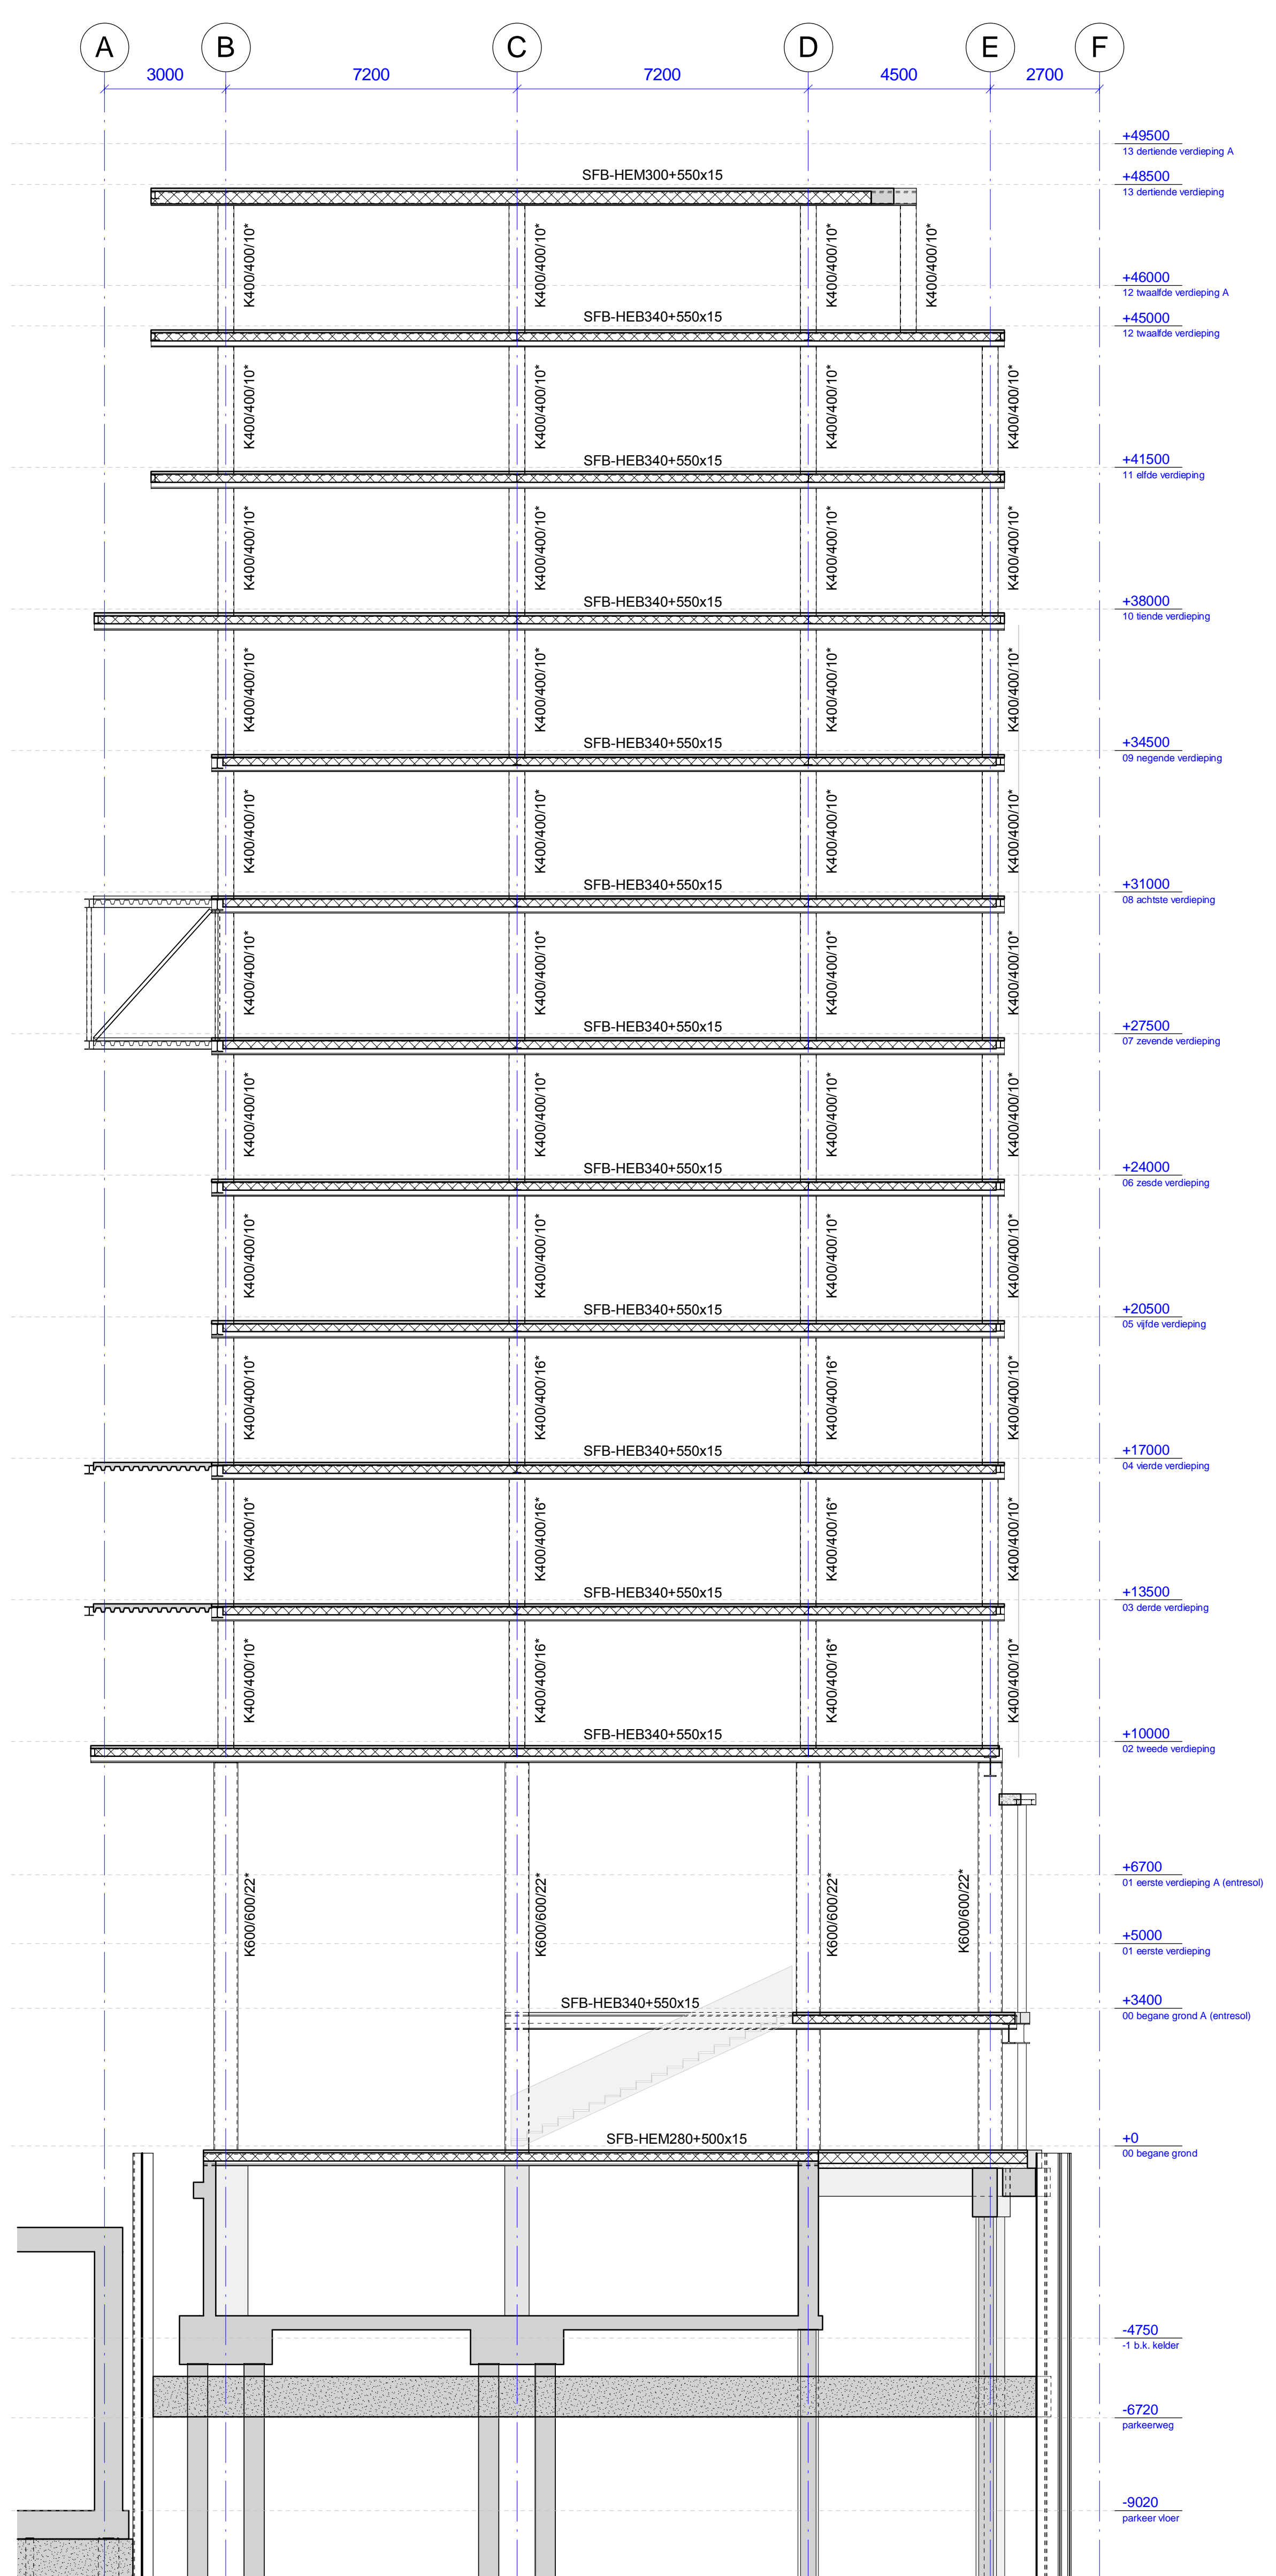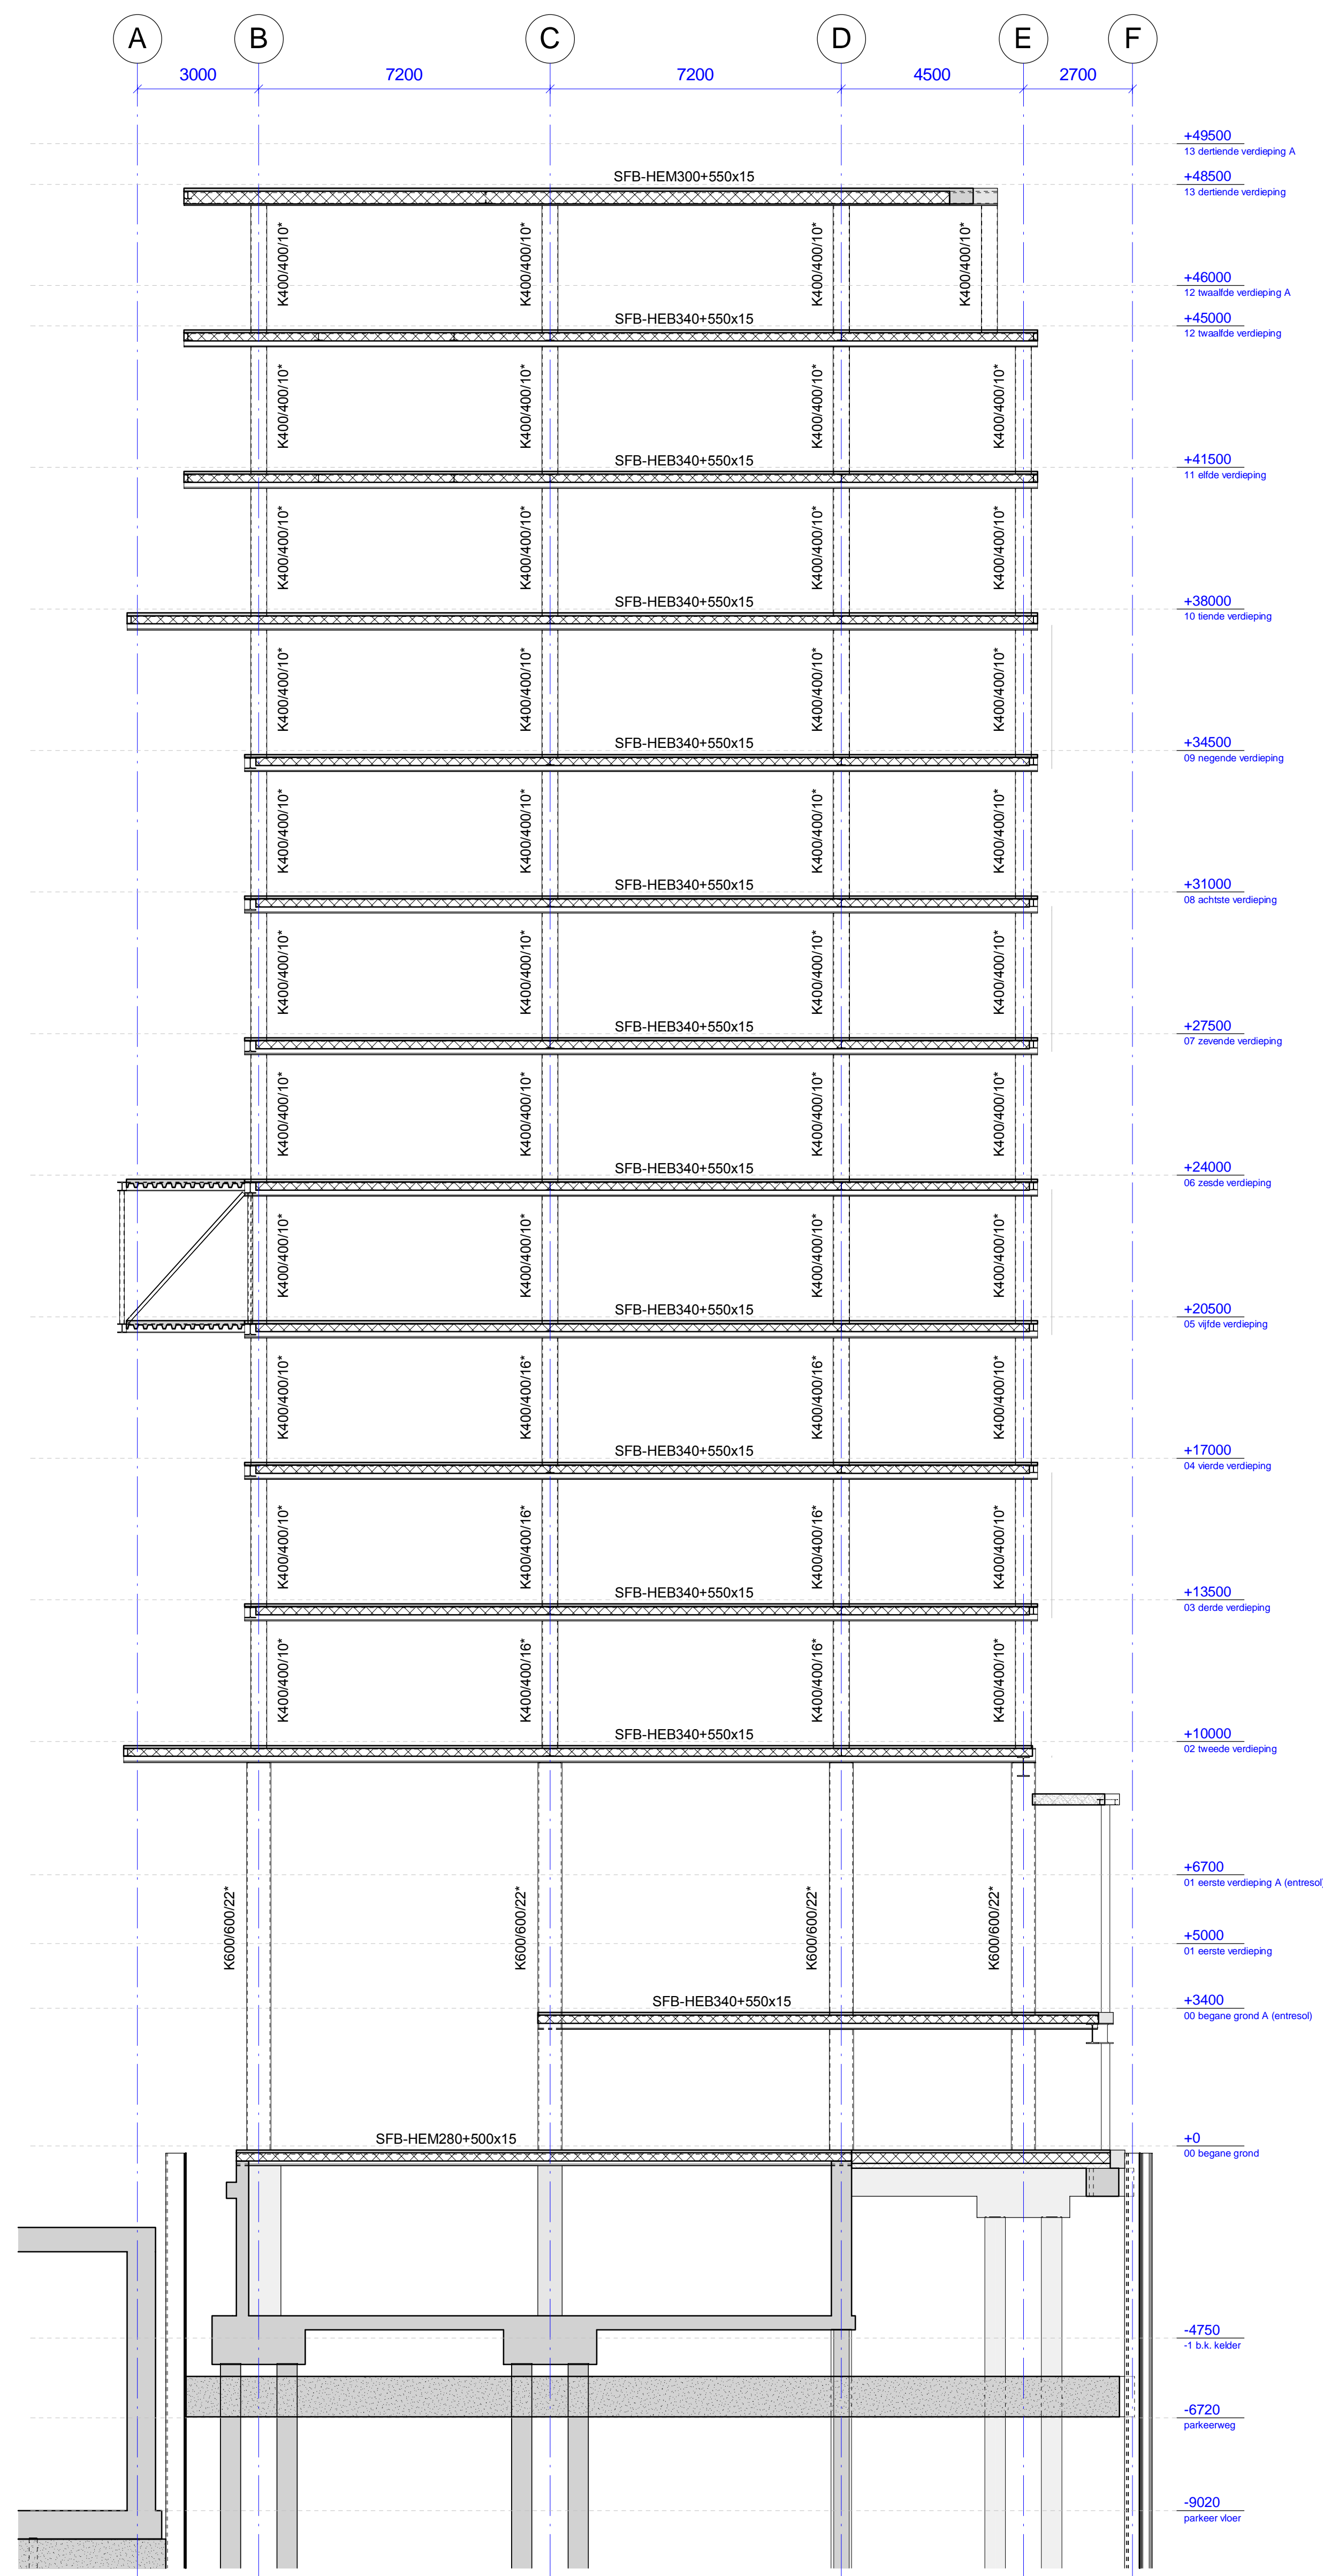


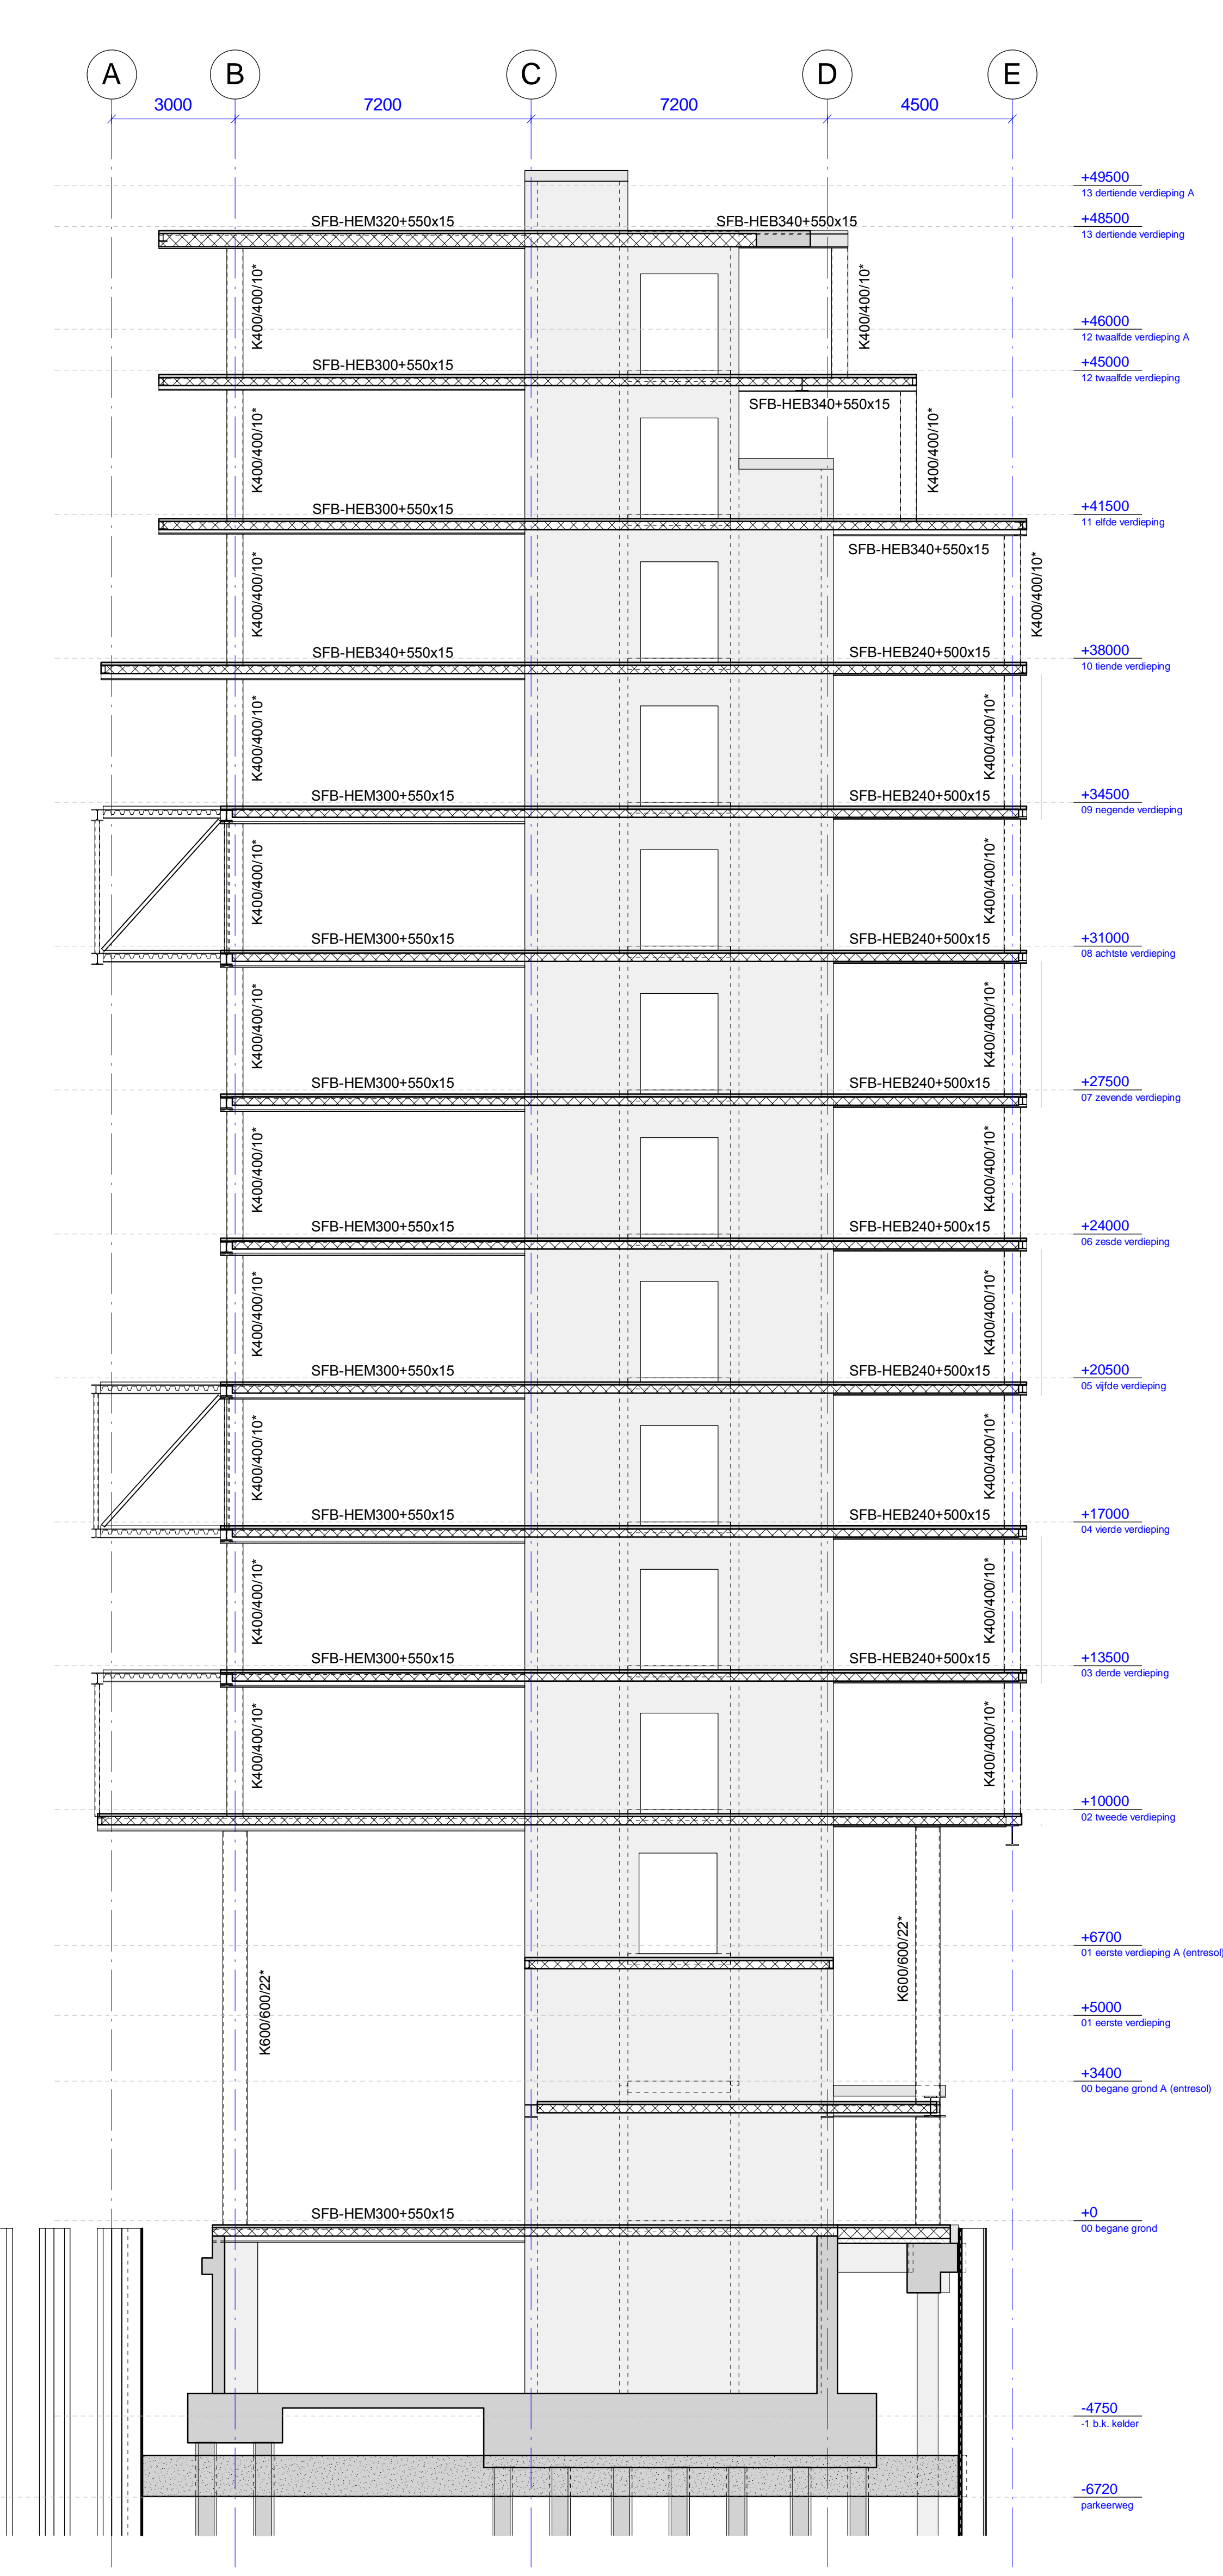



16

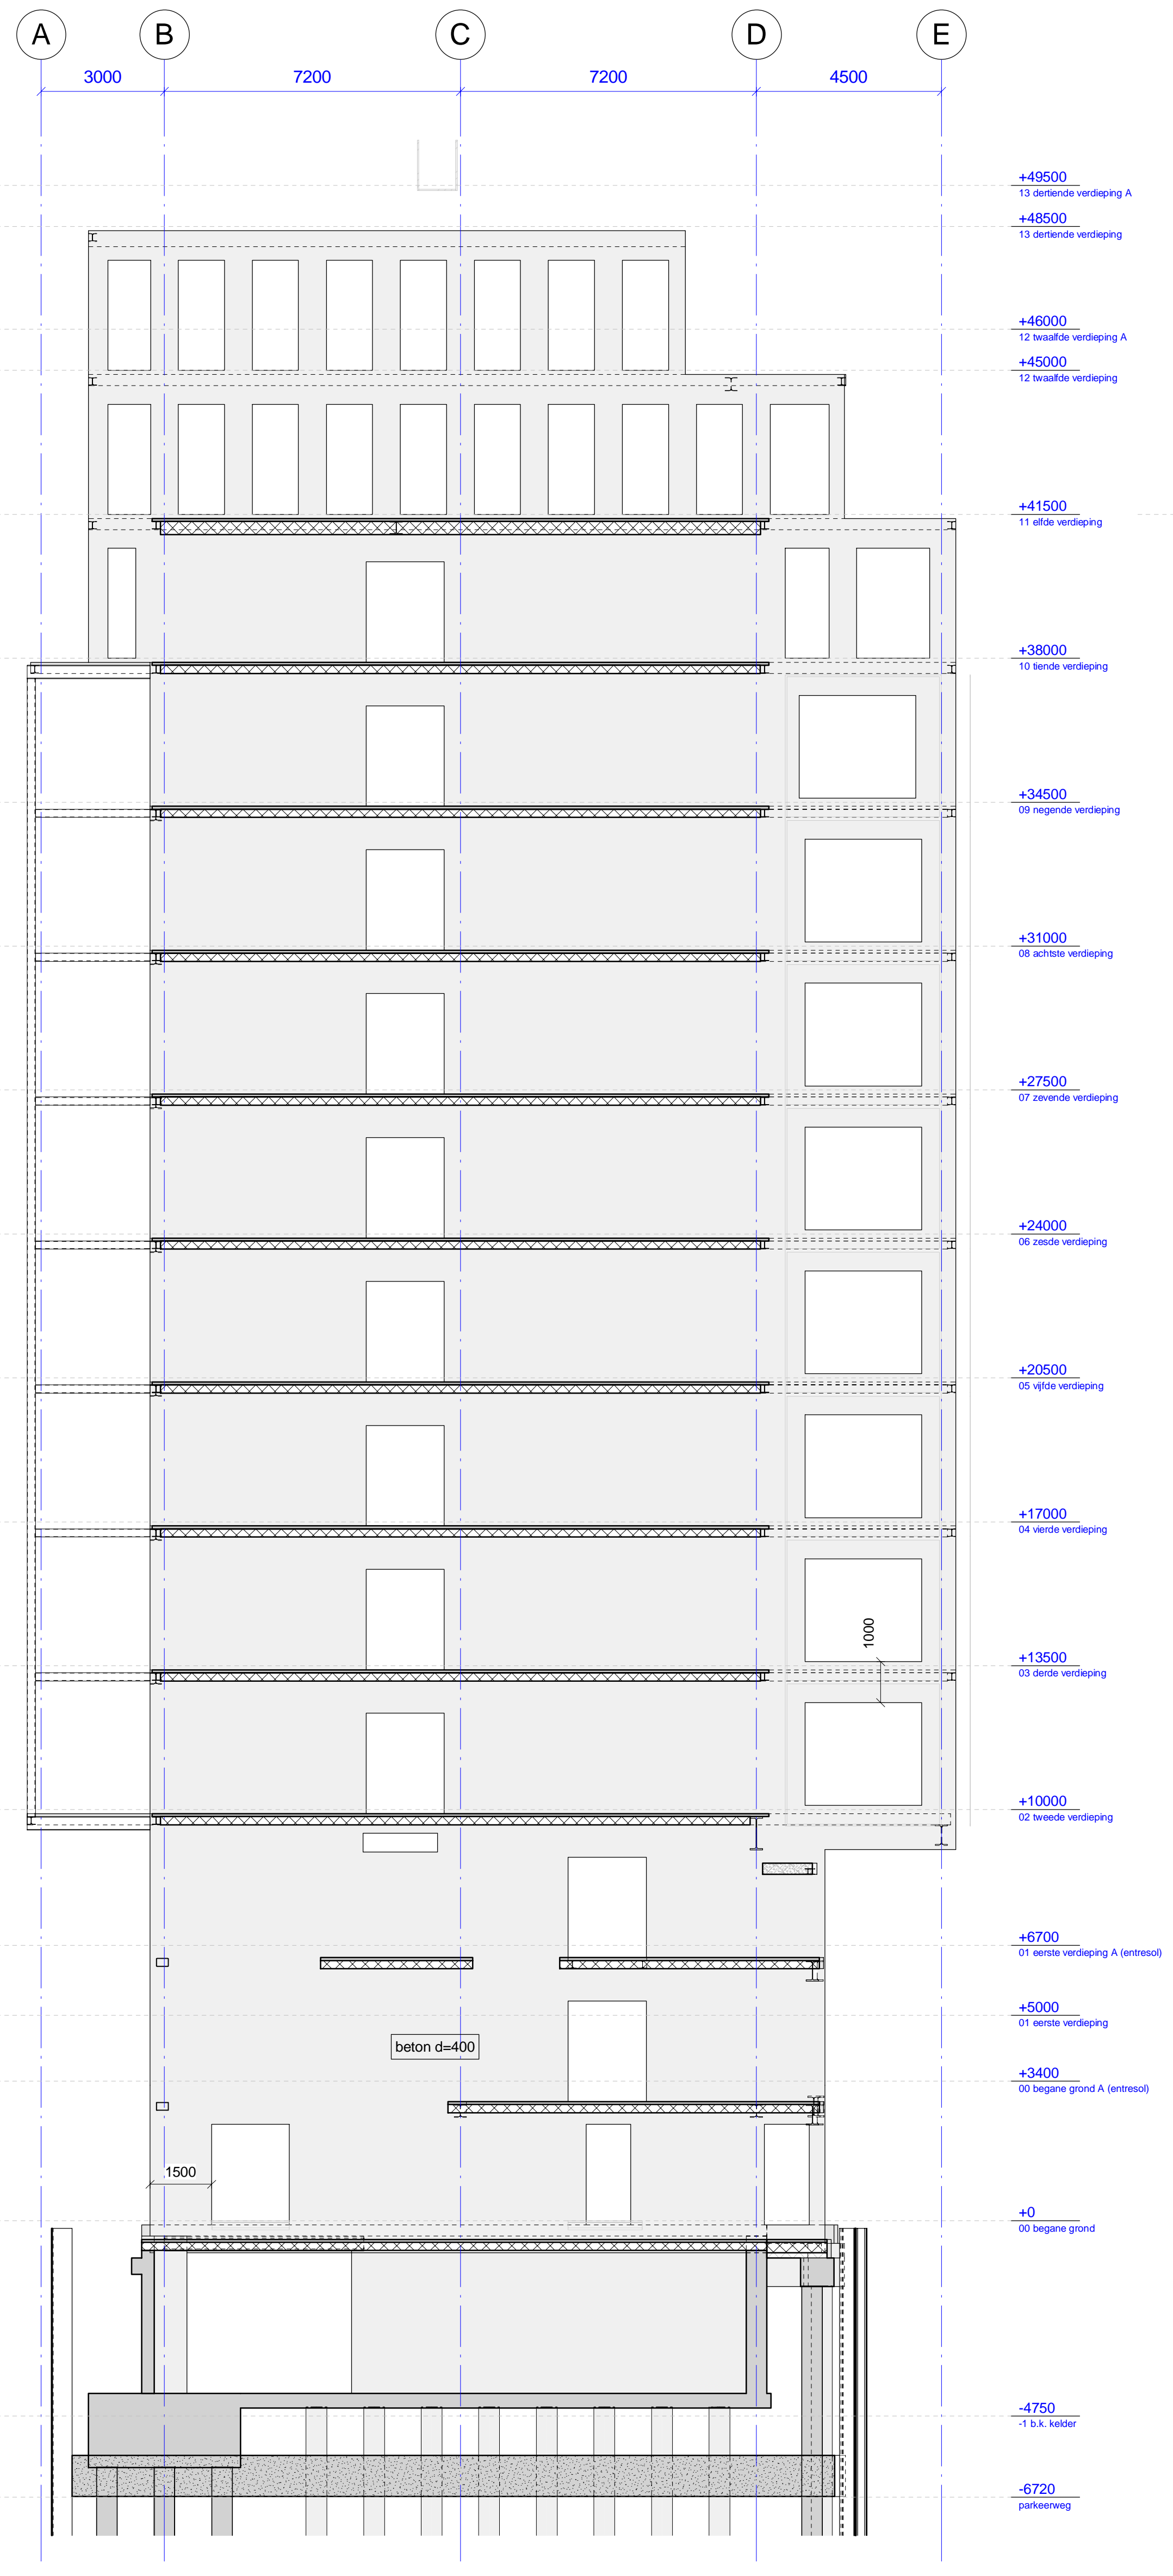

17

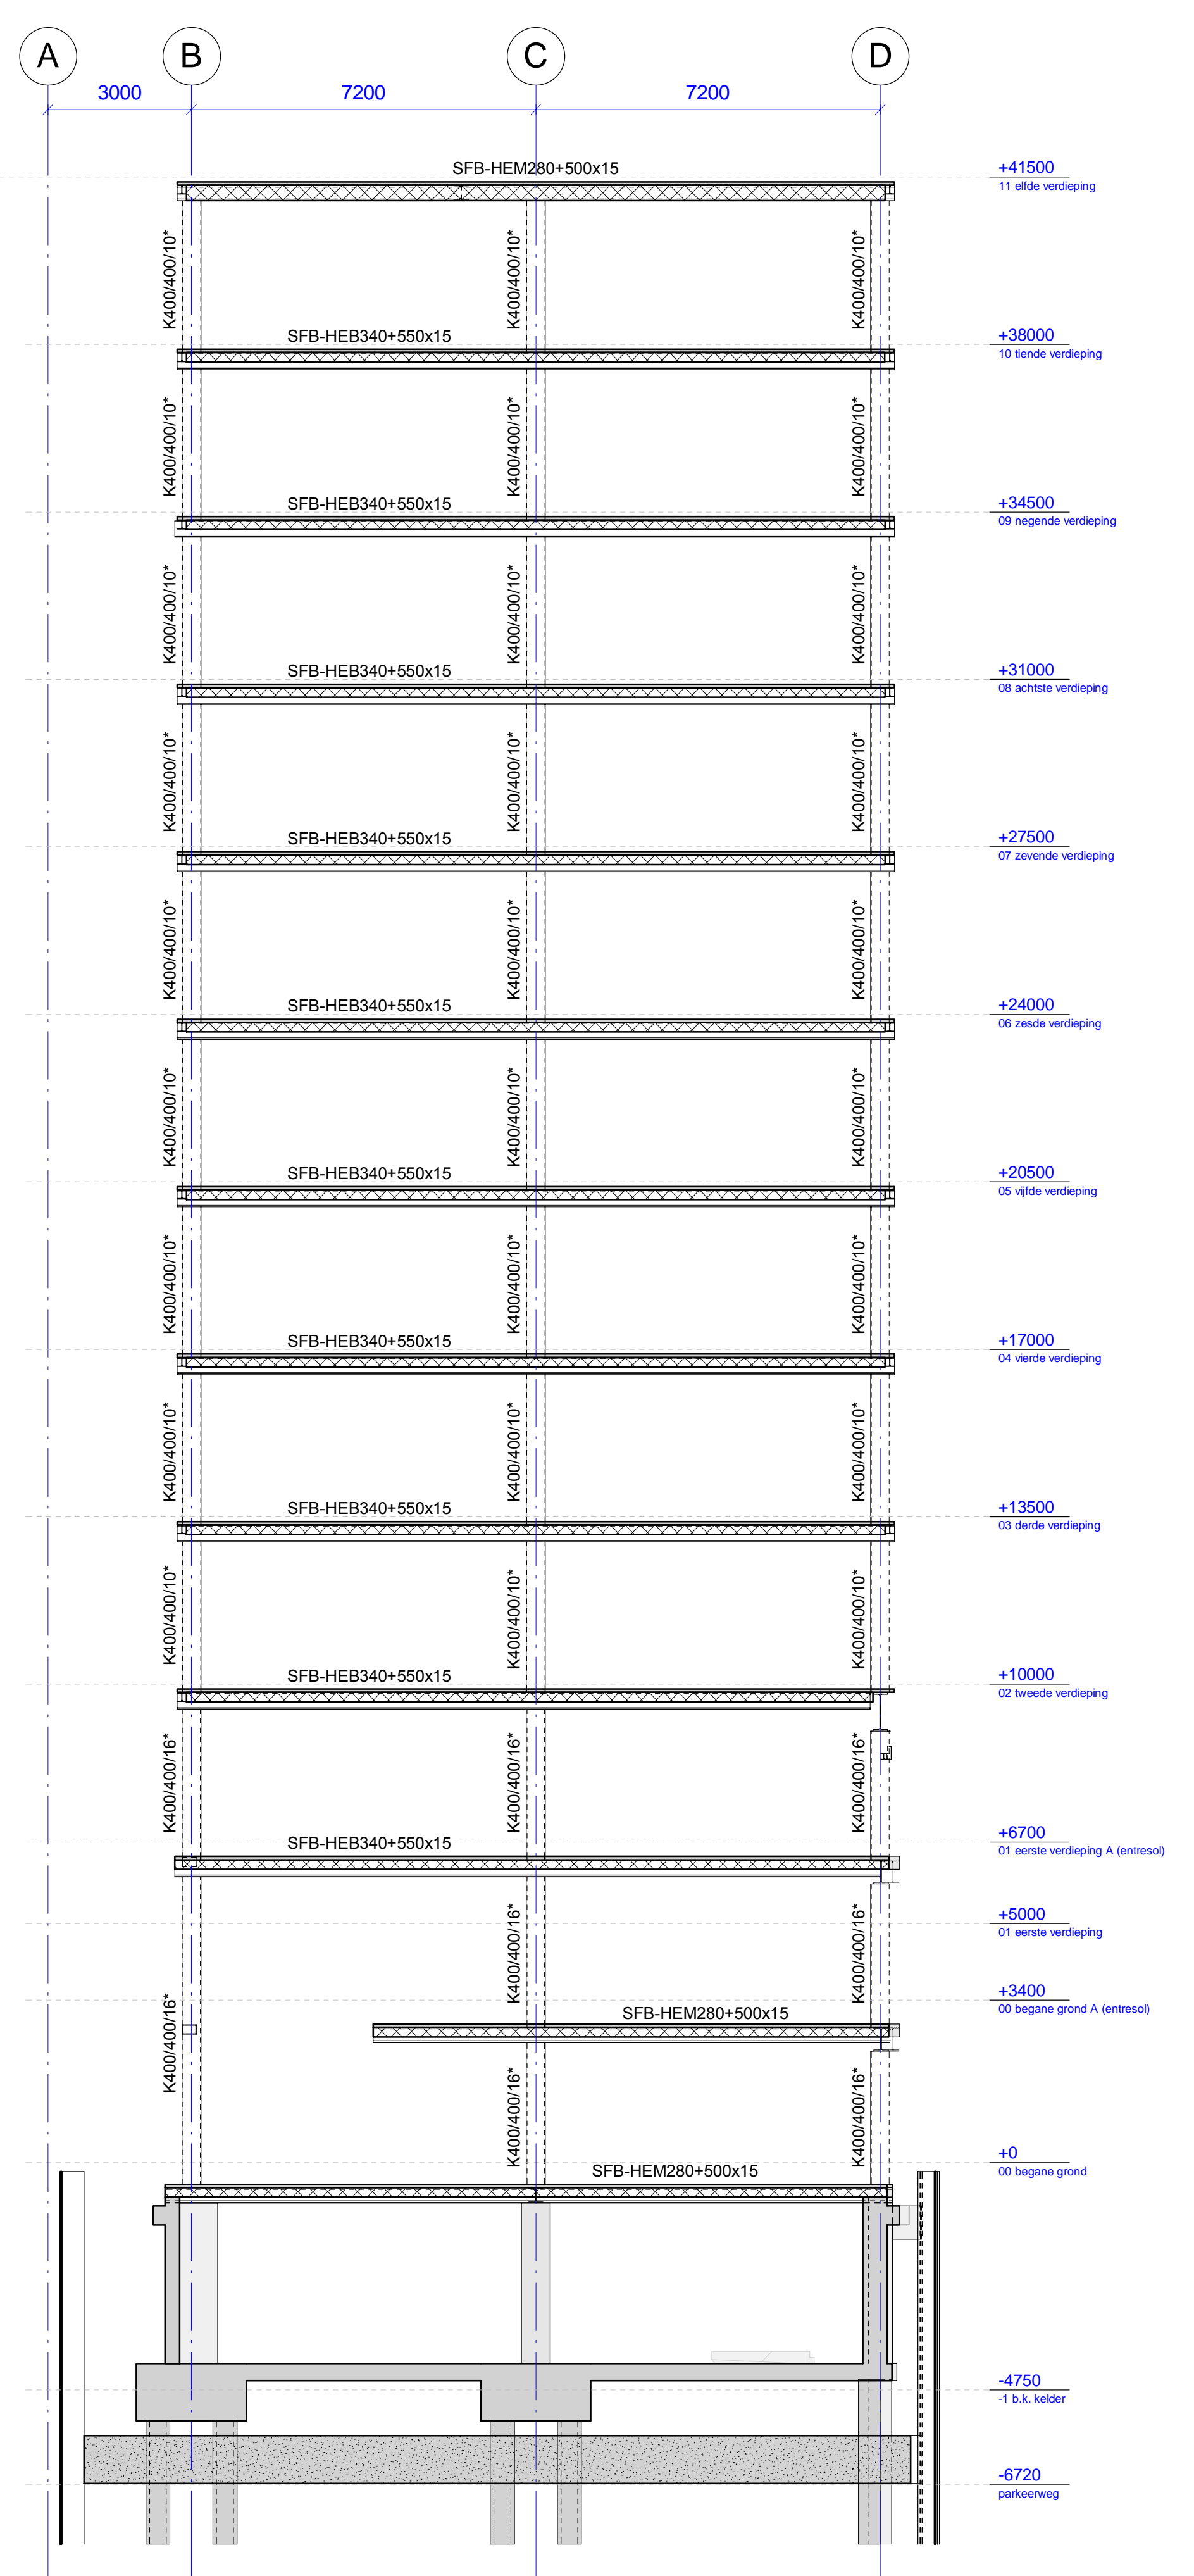

18

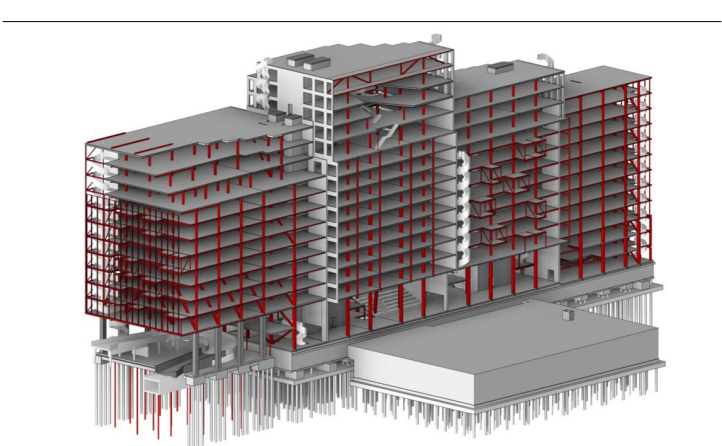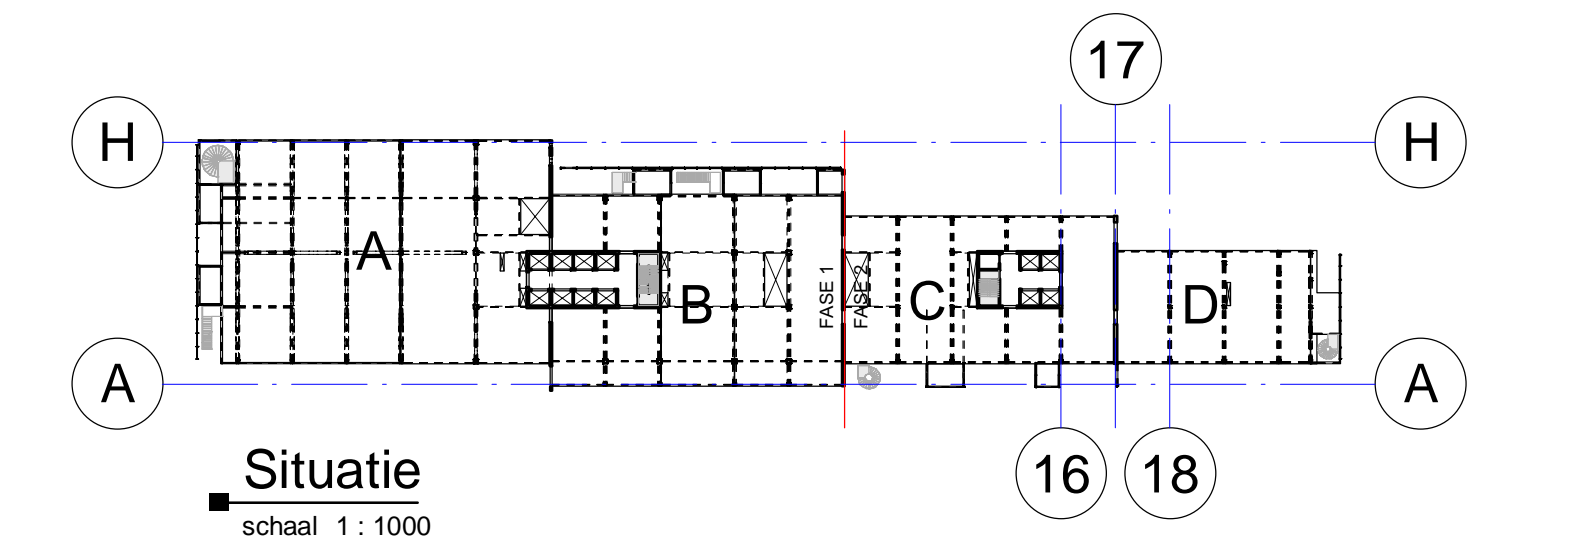

SWINN the structural engineers

Project: The Blue Zone Offices Rotterdam

Opdrachtgever: De Vries en Verburg Ontwikkeling B.V.

Architect: SVNRG te Rotterdam

Ontwerp: doorneden 16-18

Status: 23-050


Datum: 23-11-2024

Schaal: 1:100


Formaat: A0

Doorsnede: D.71.08.V


Wers: B

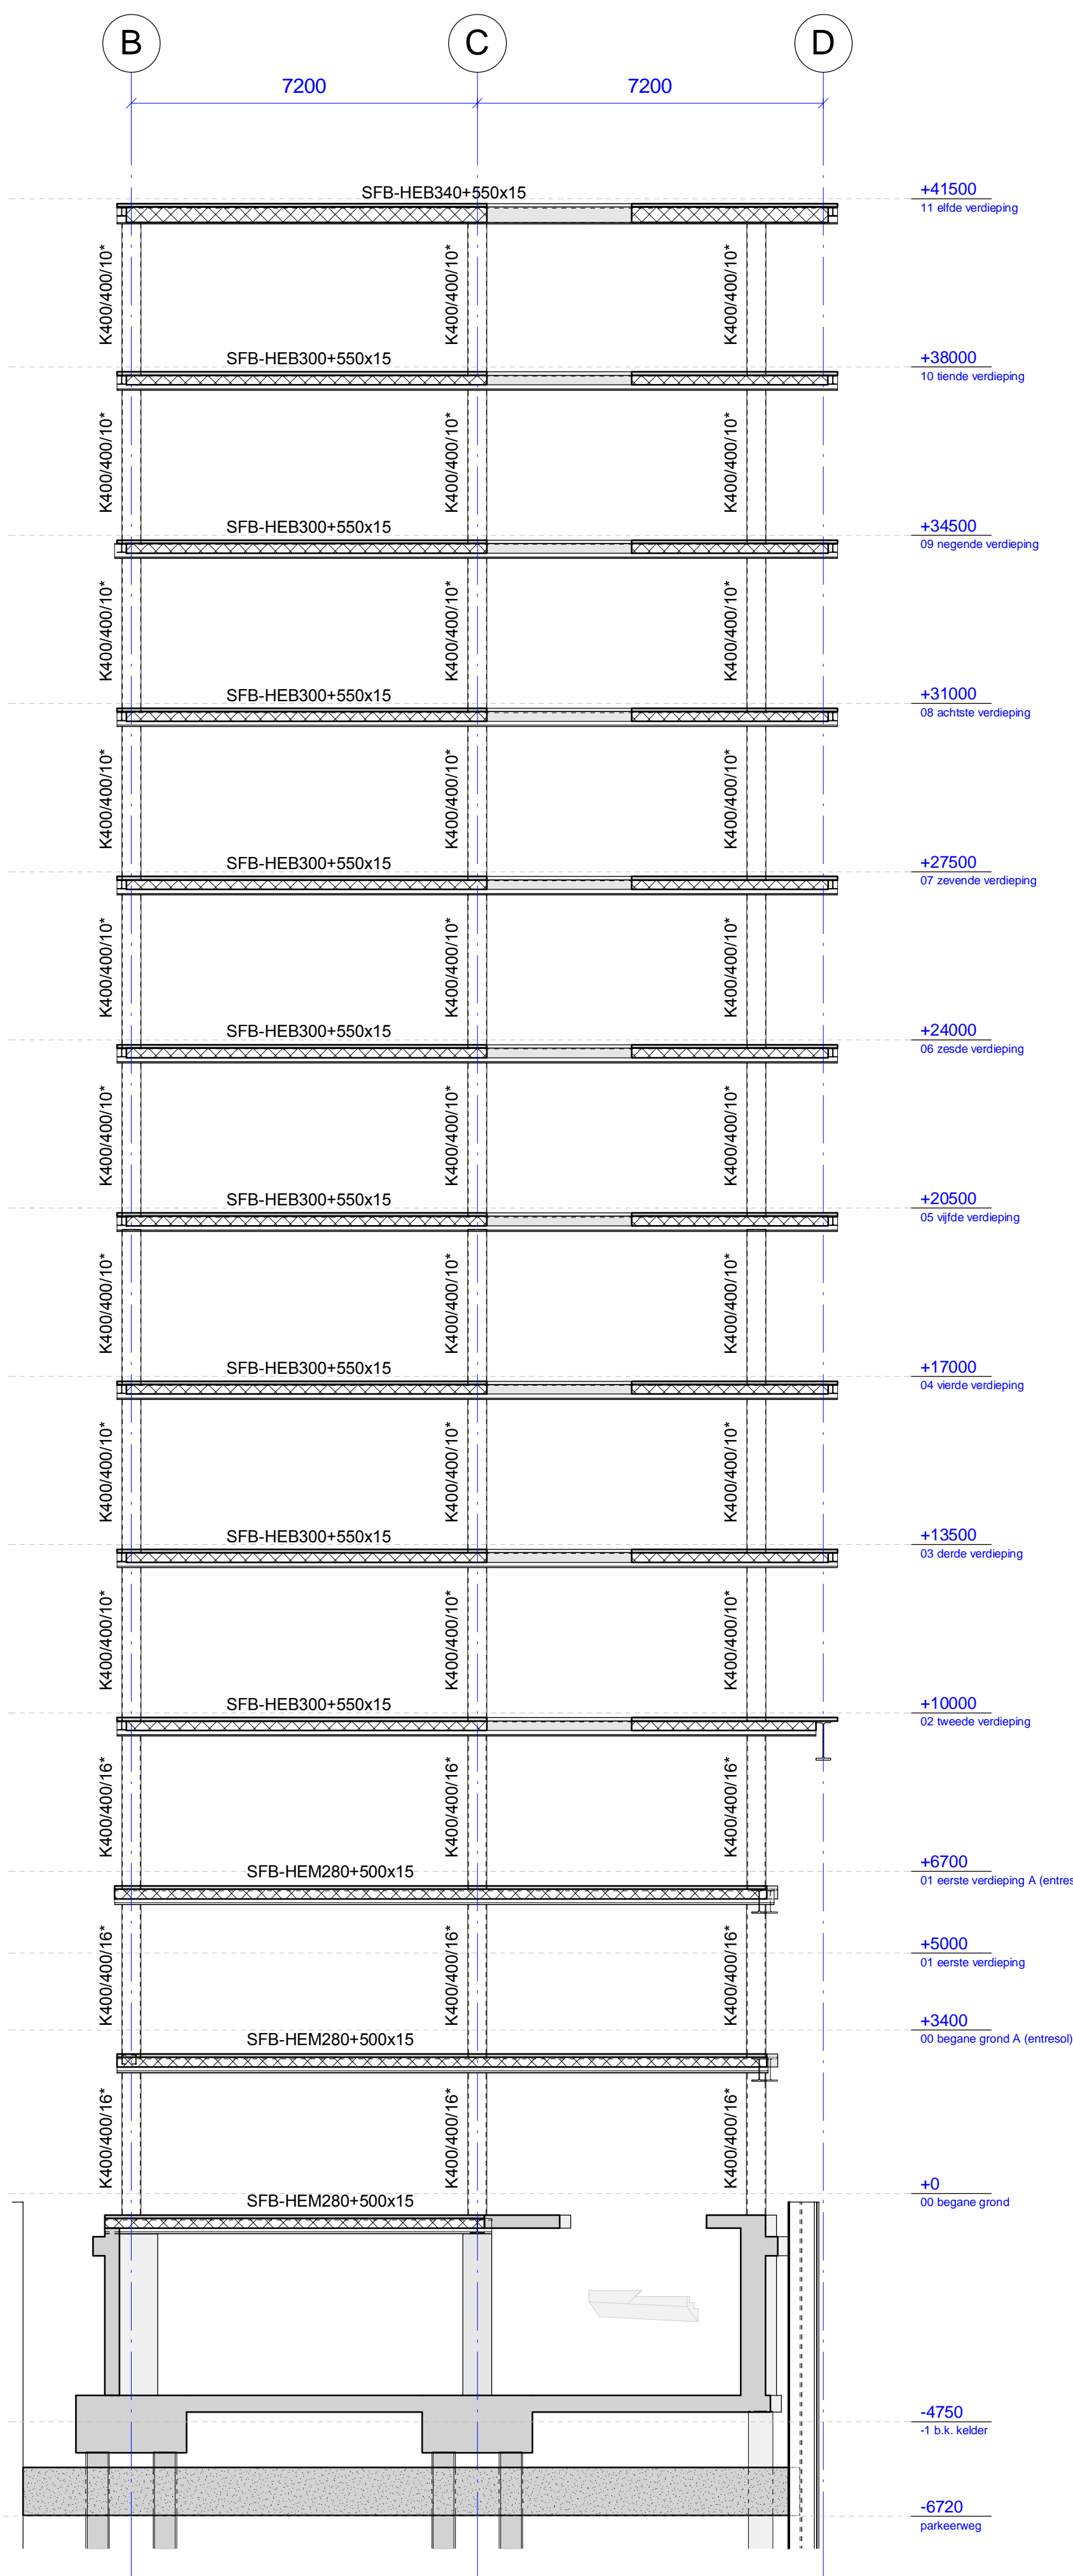


19

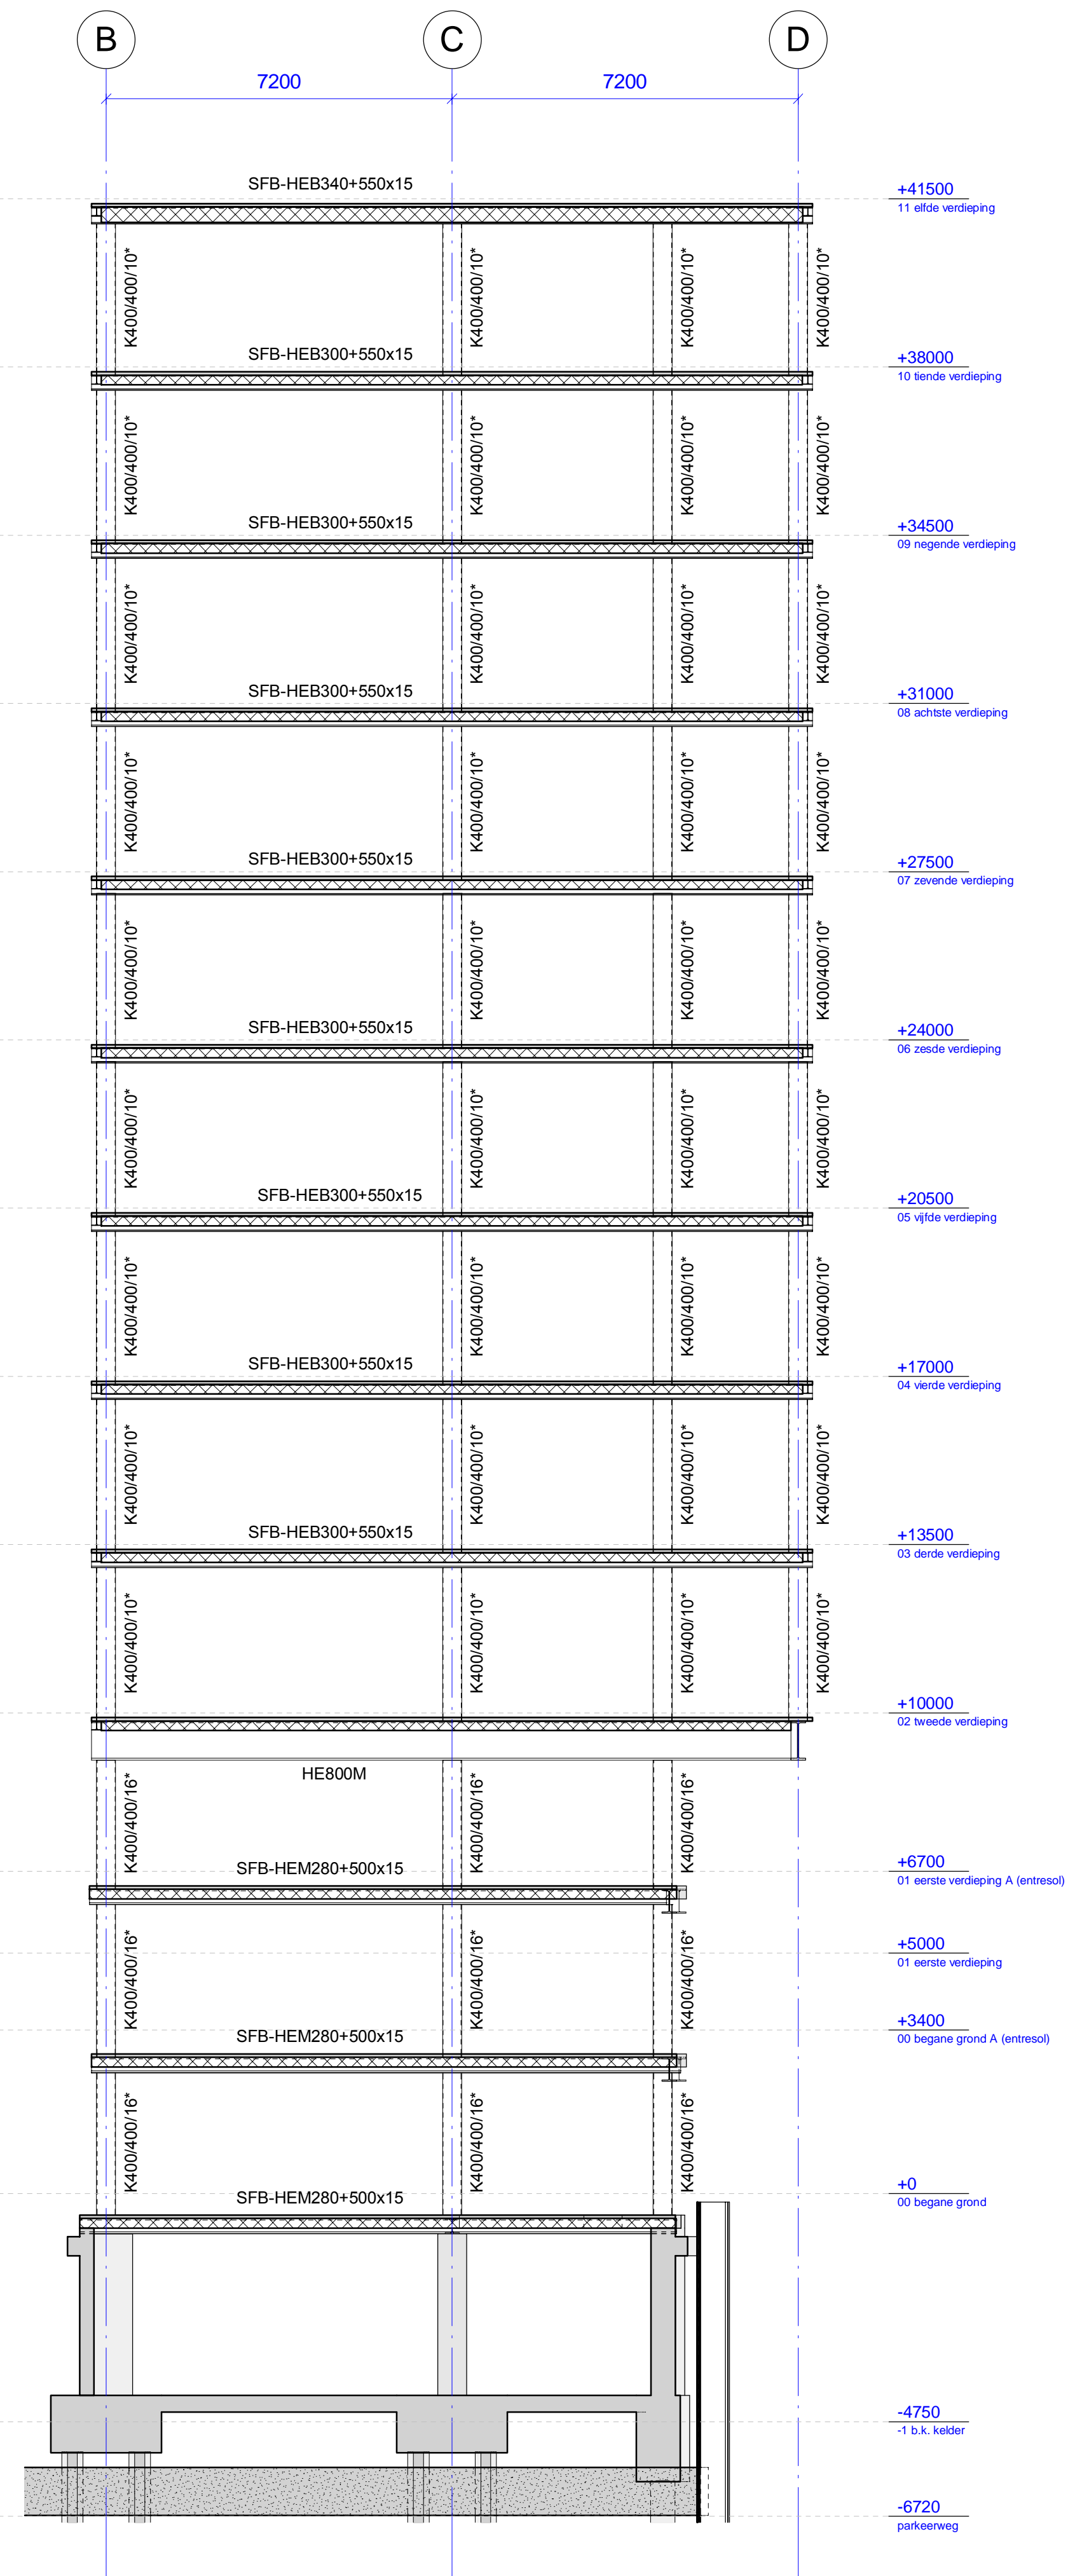



20


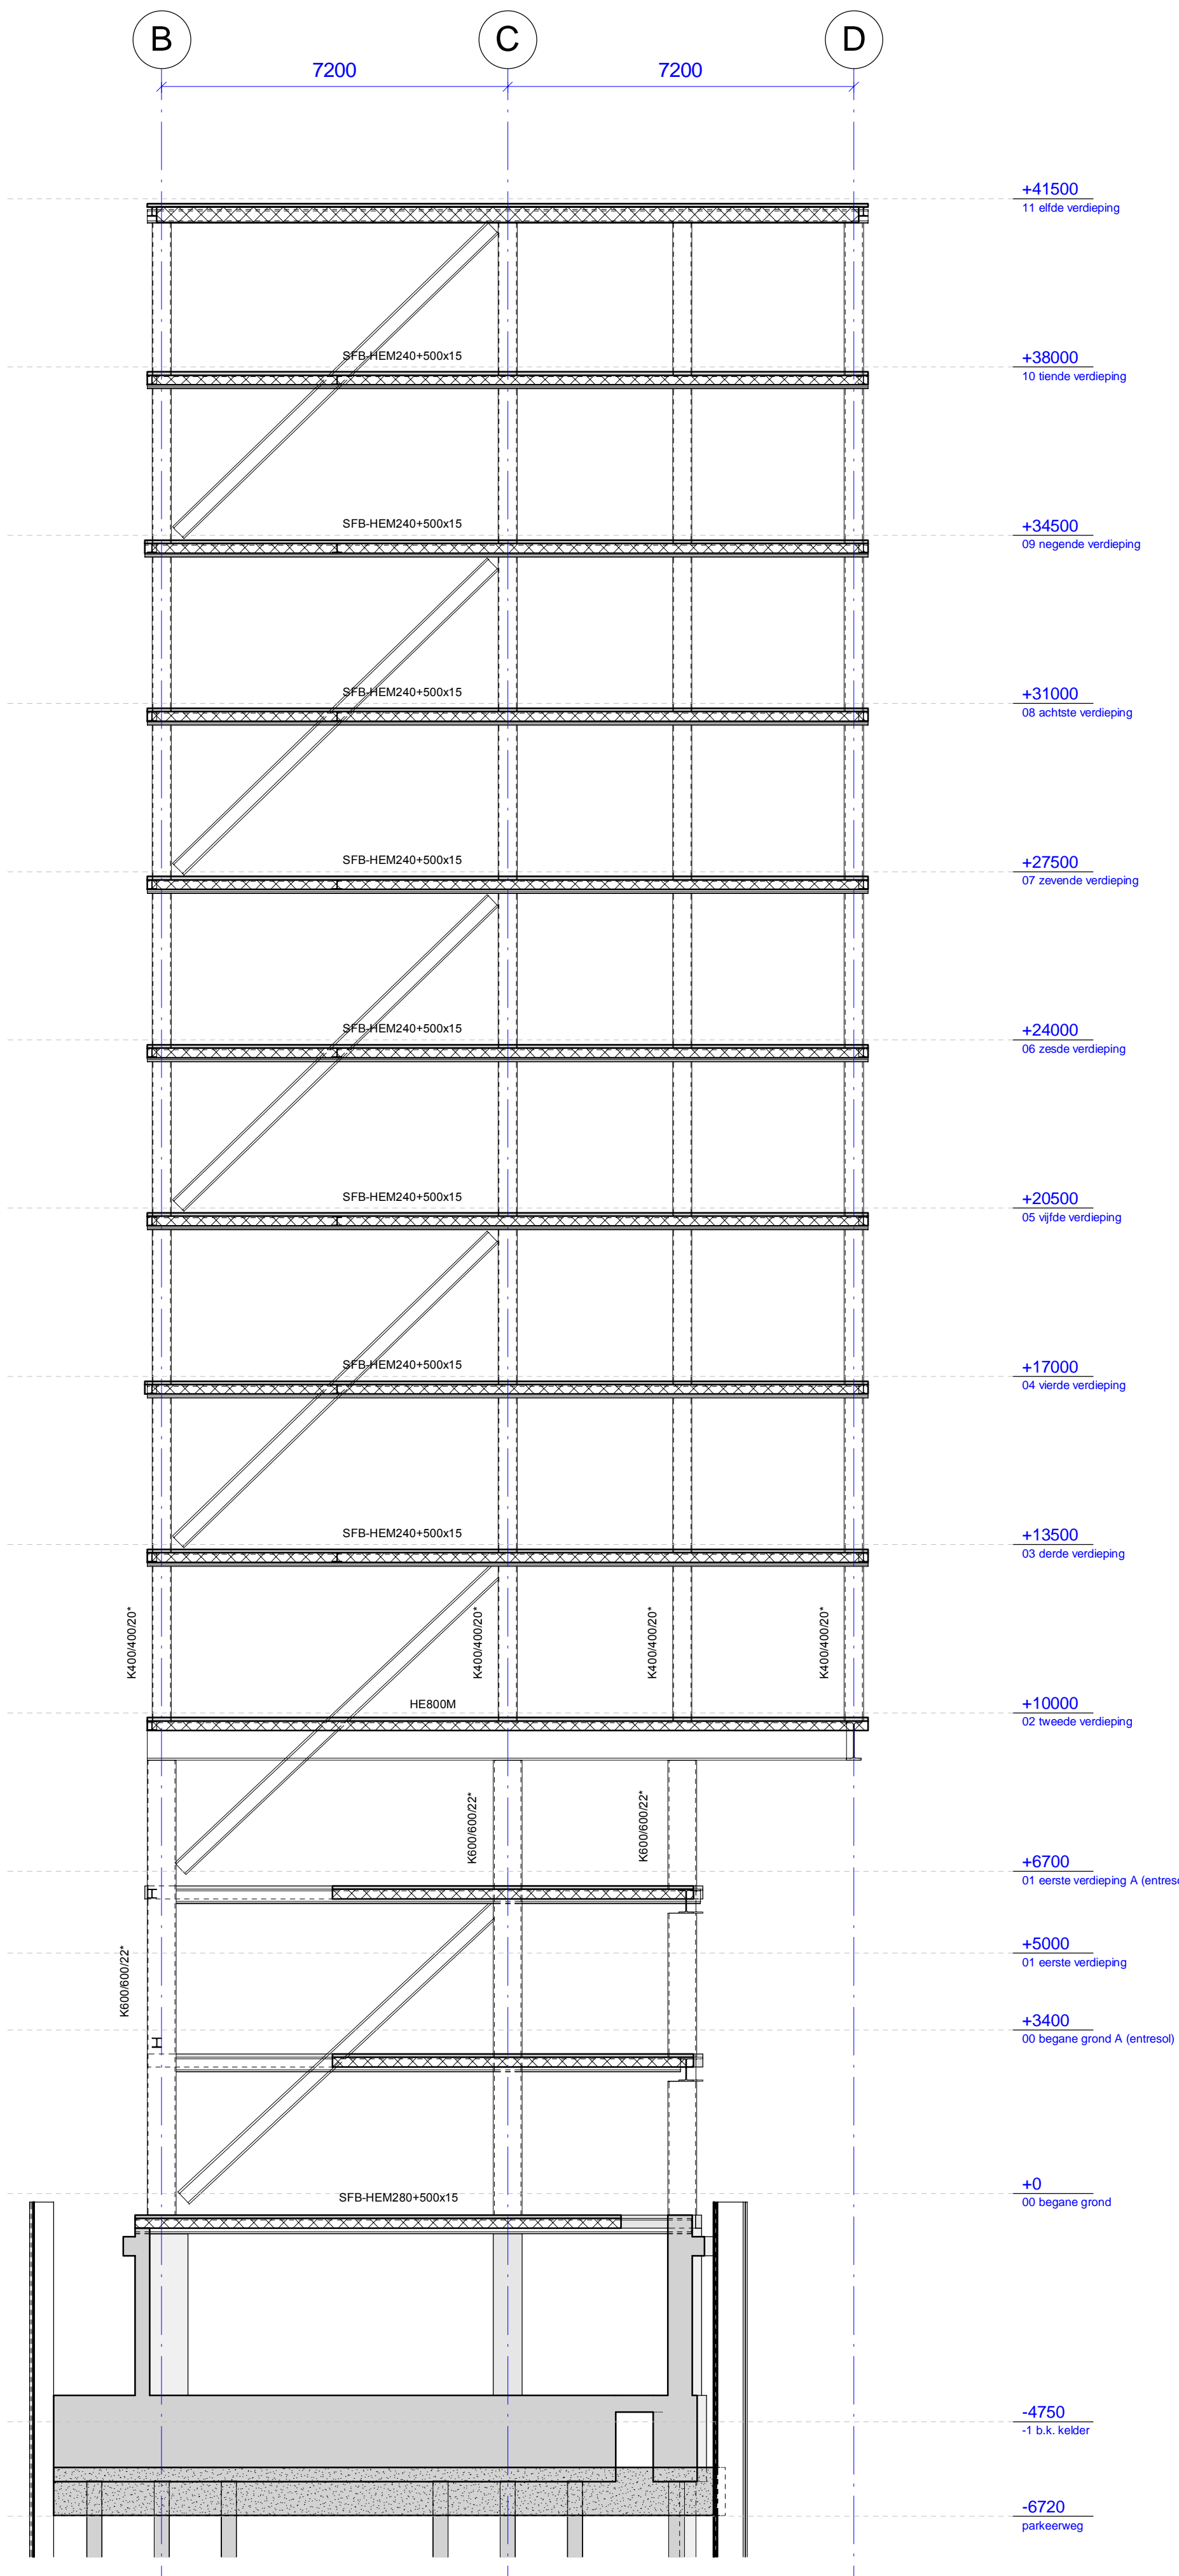


21

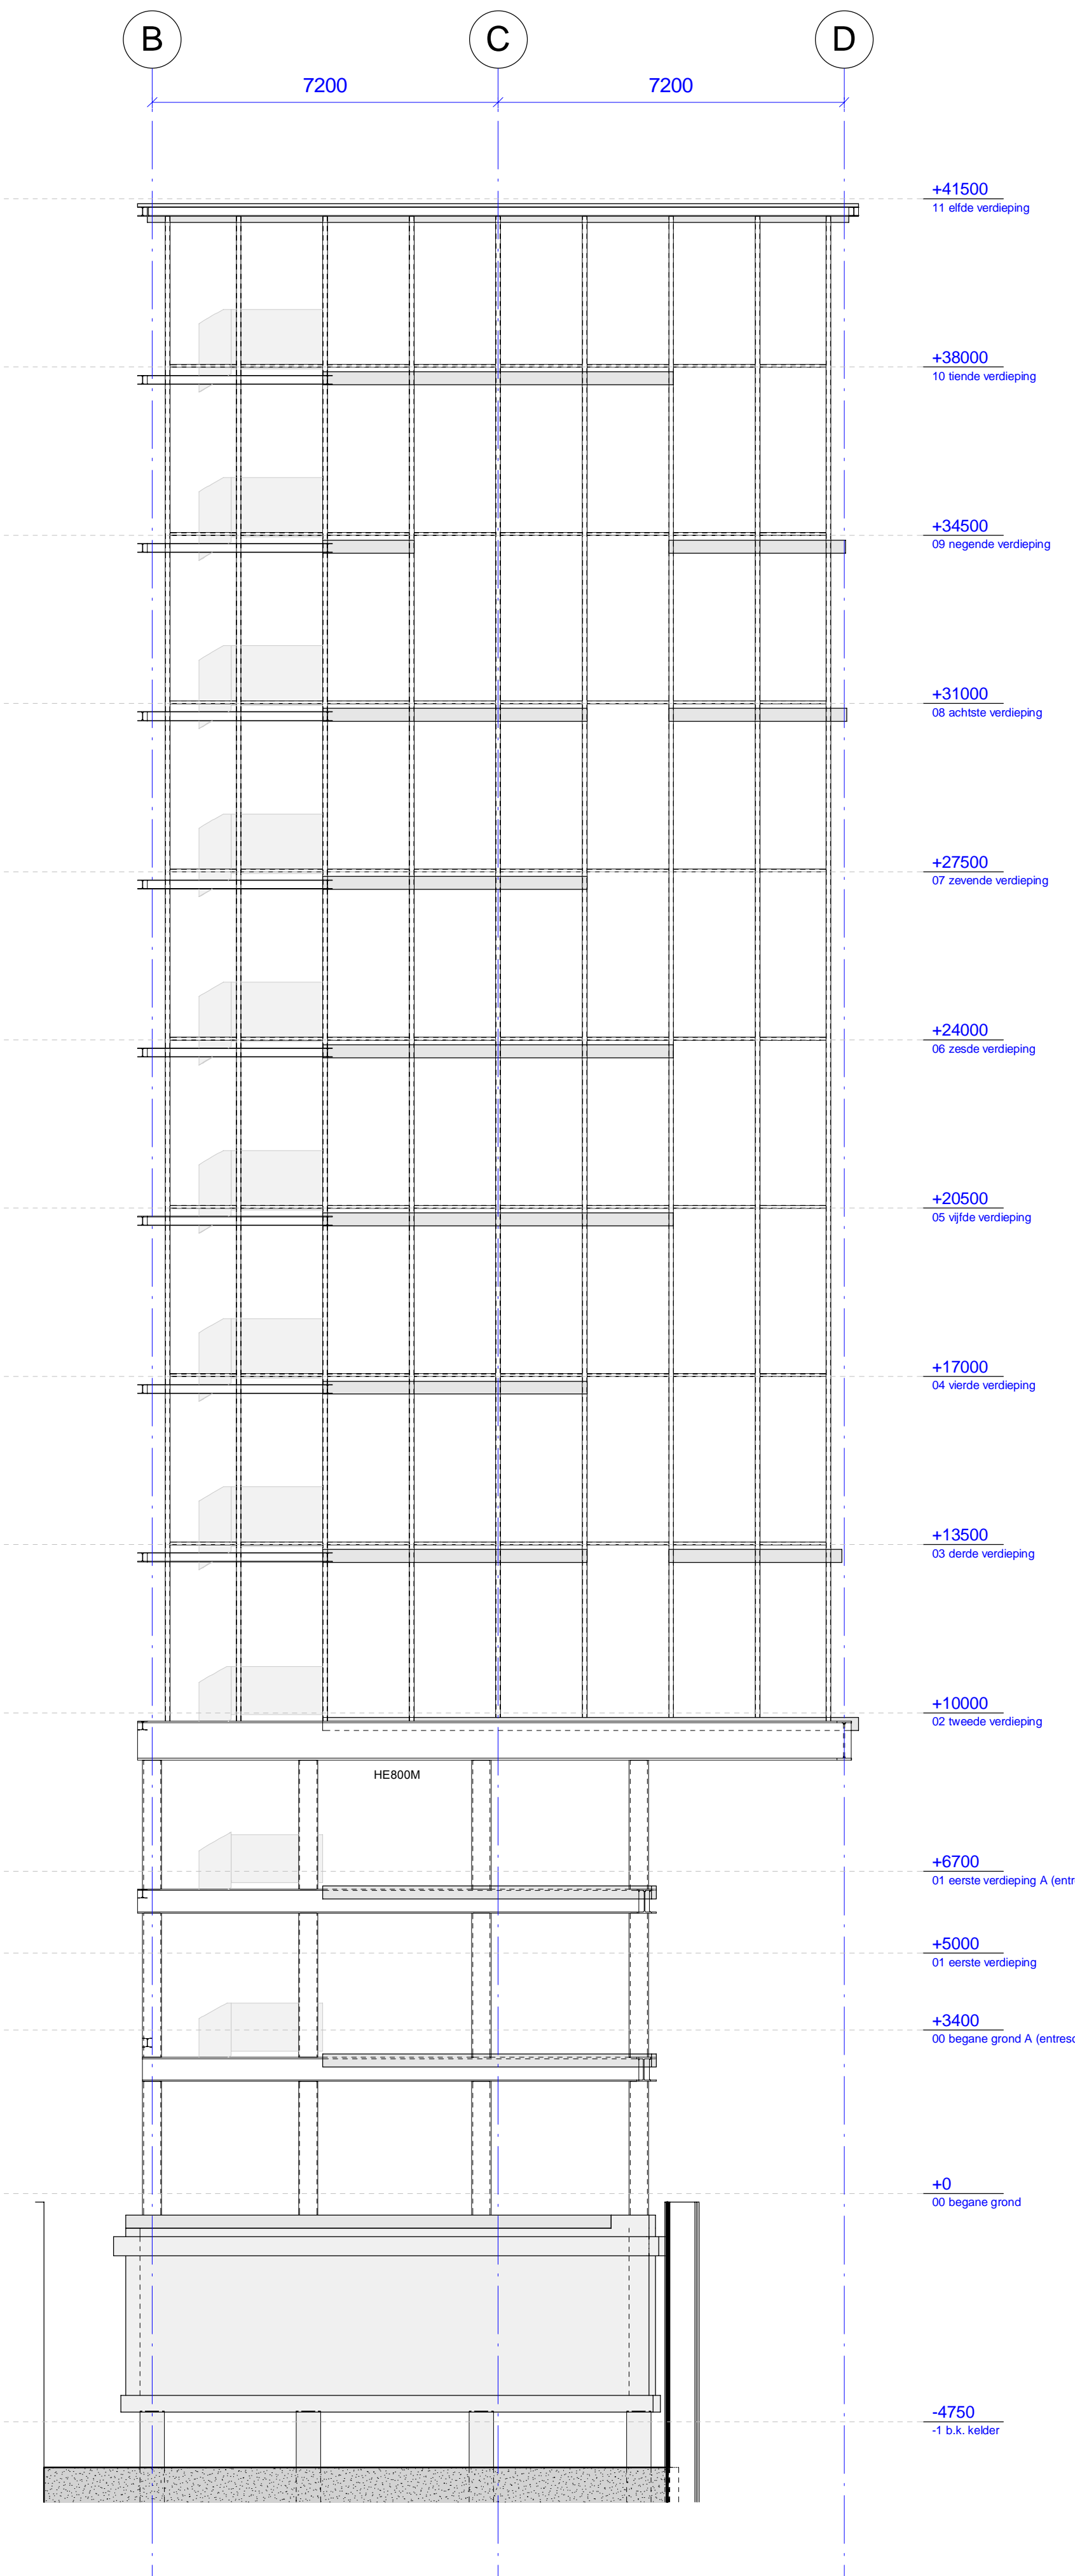


22

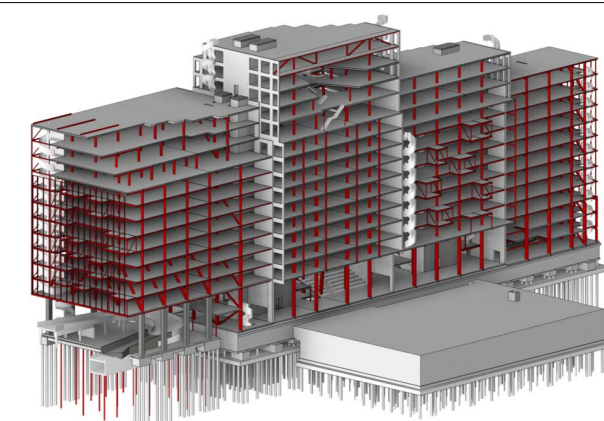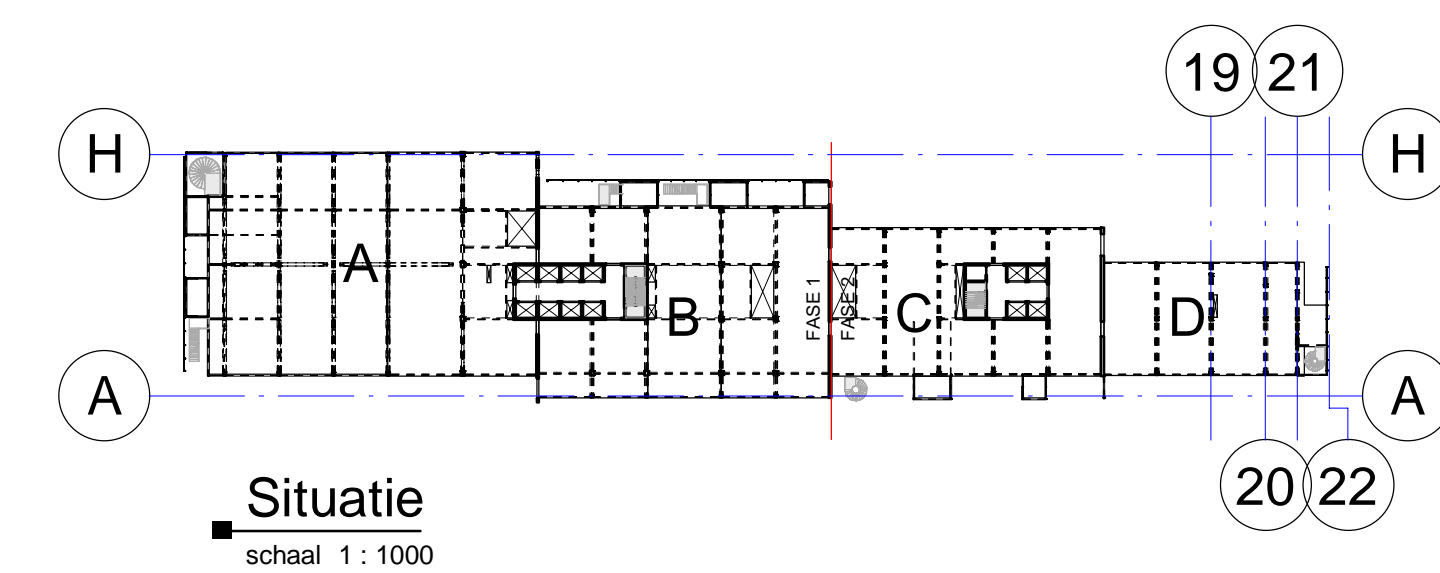

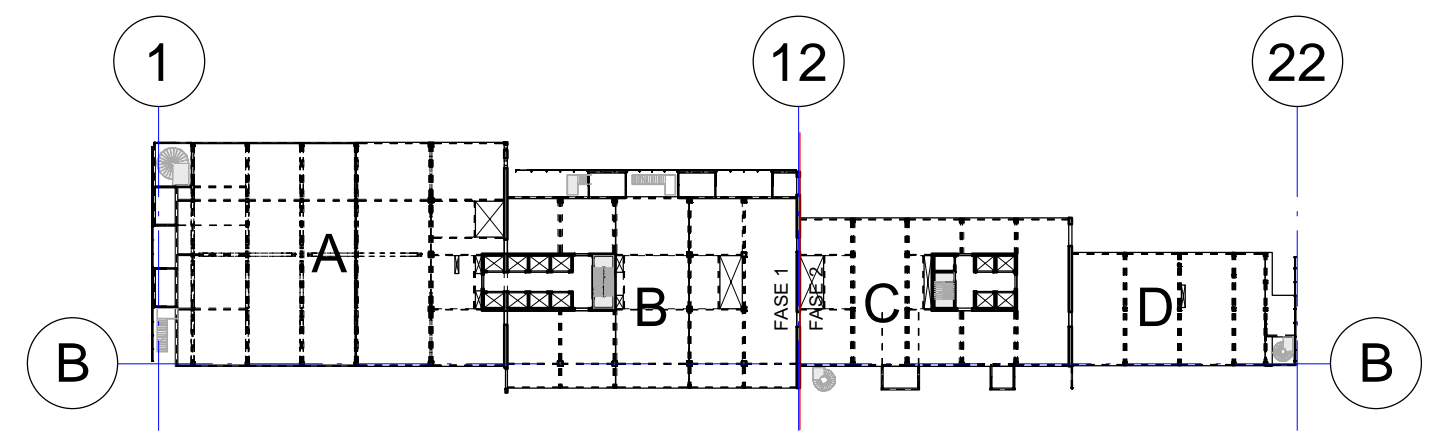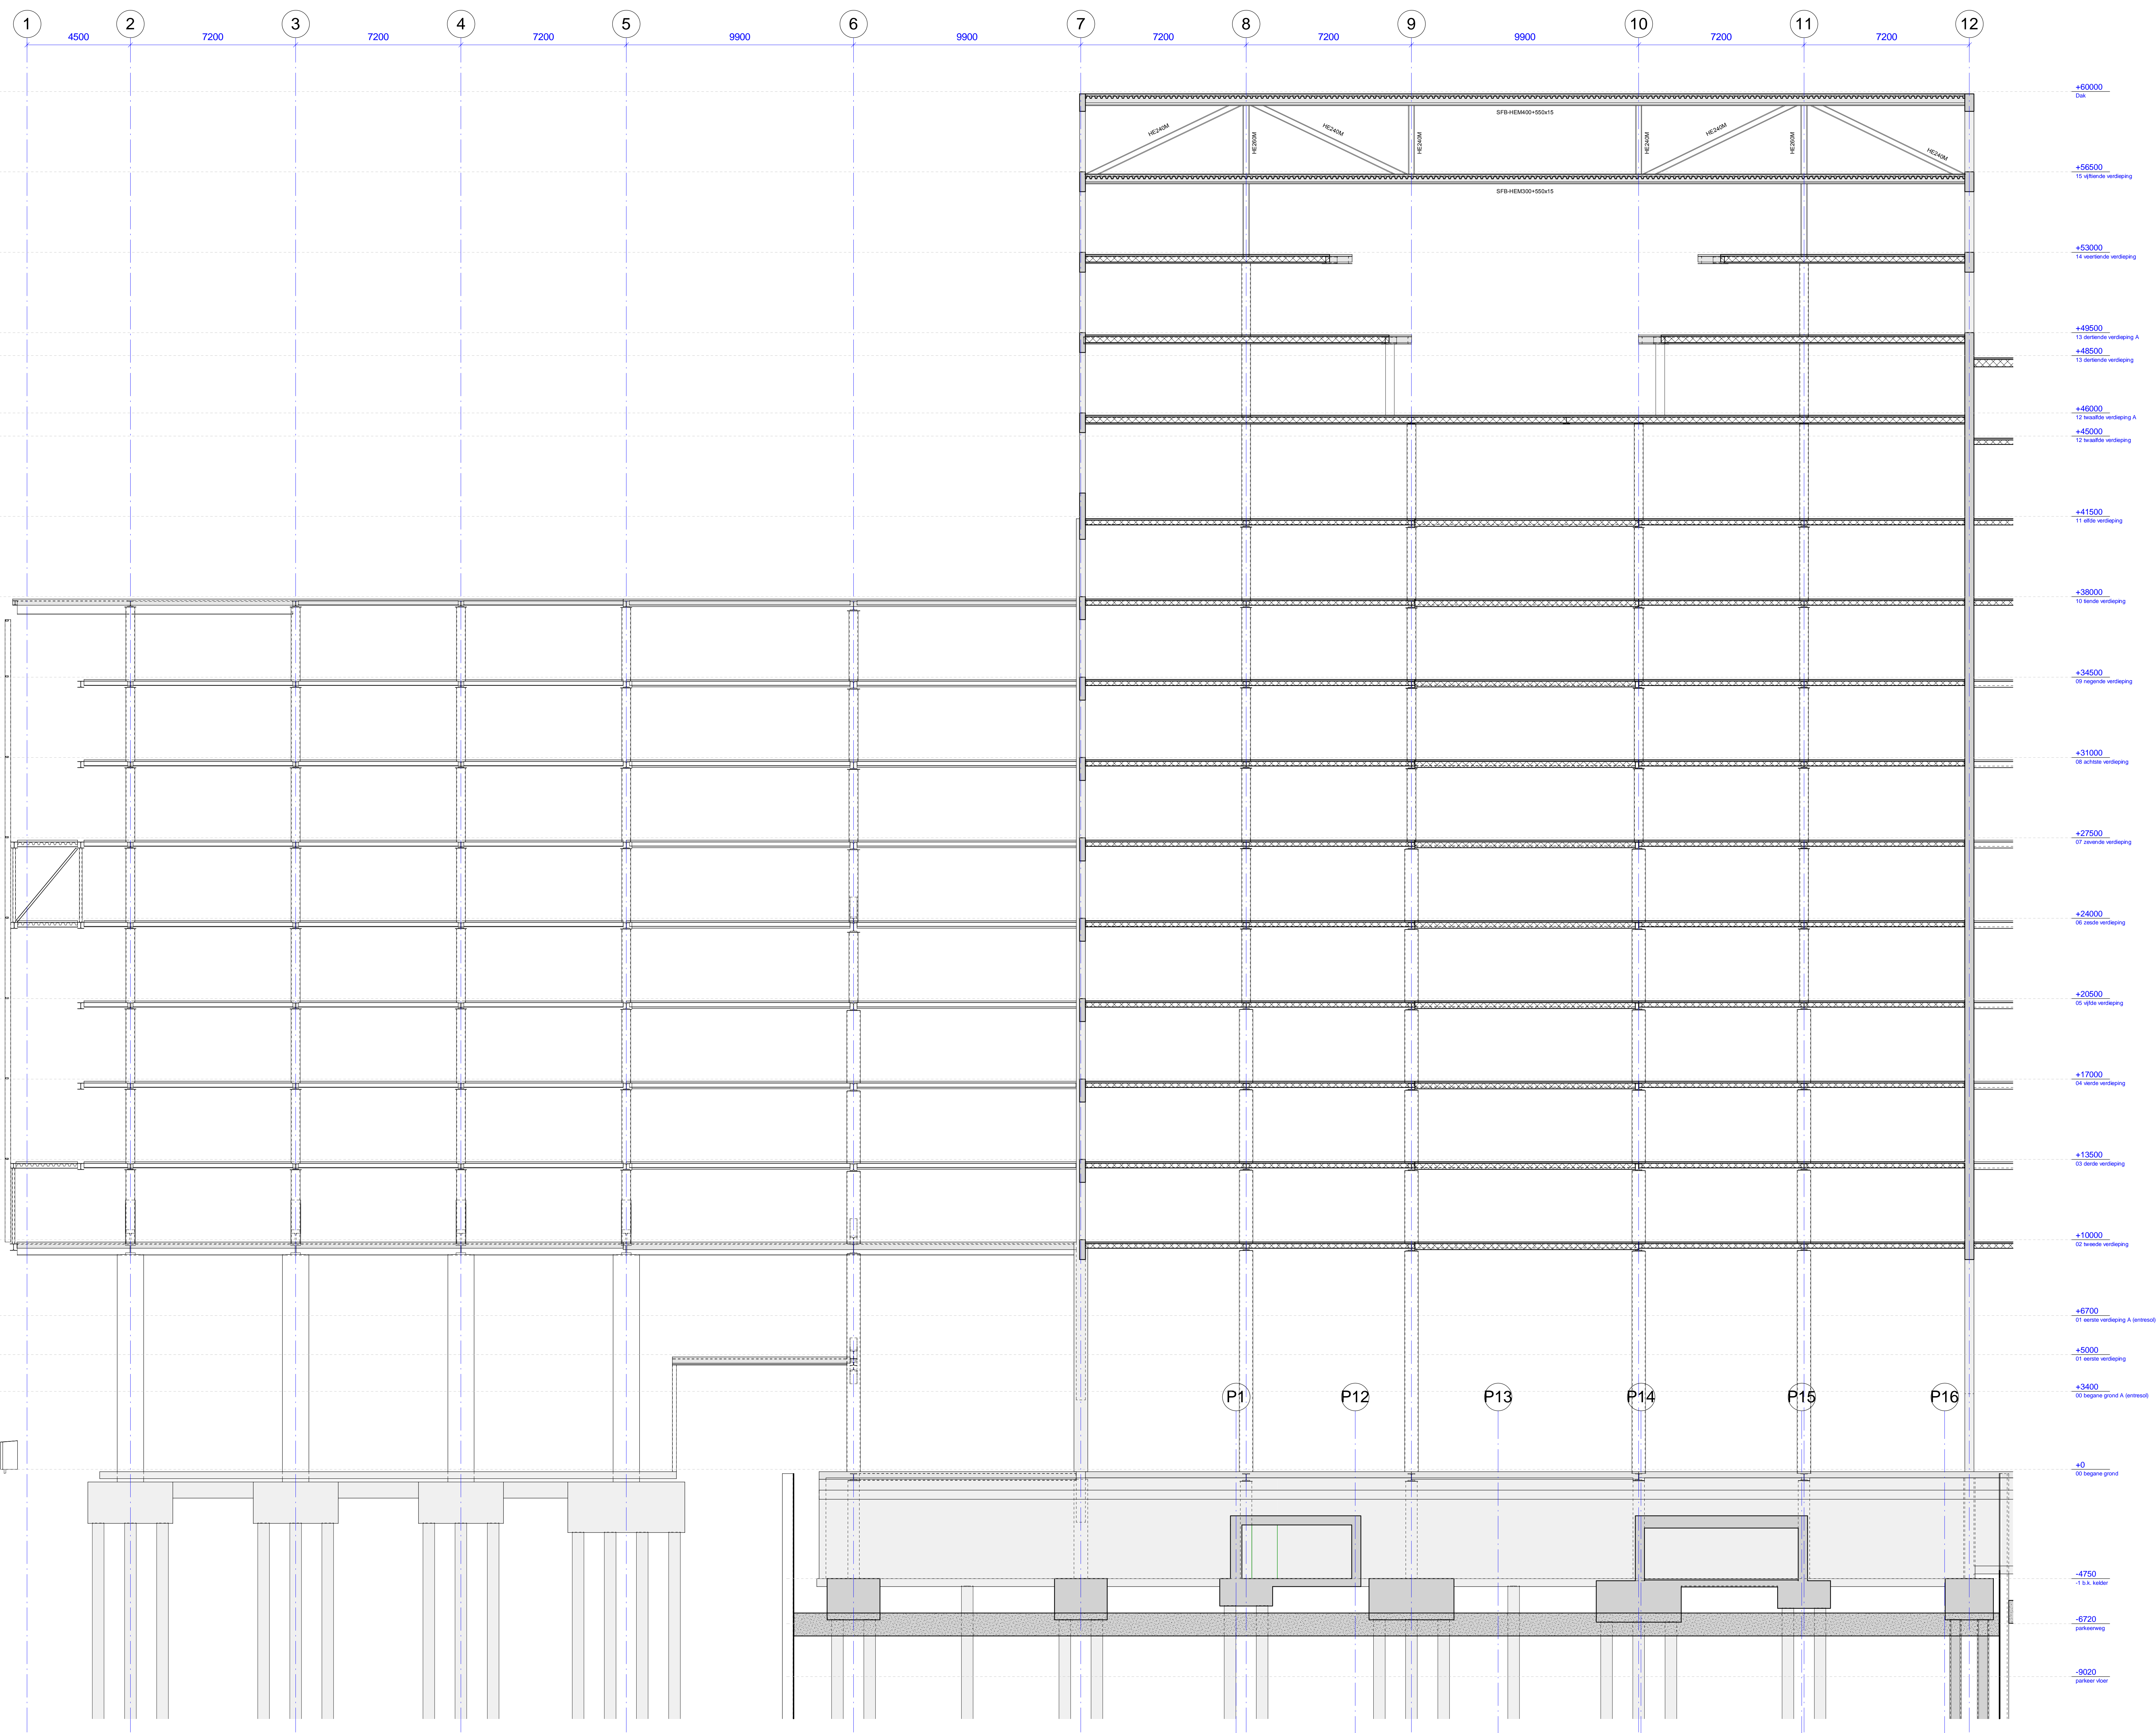



Situatie
schaal 1:1000

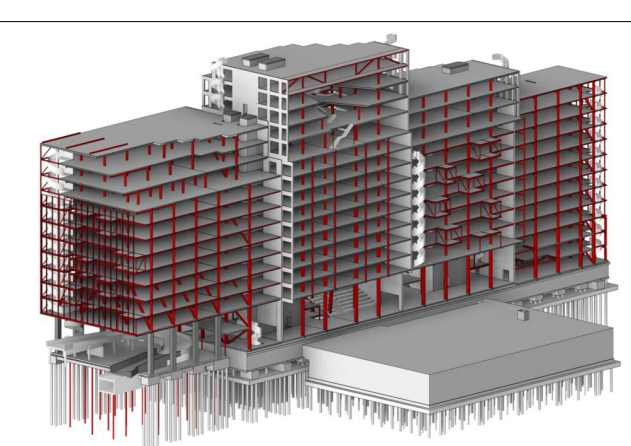



SWINN B.V.
 Burgemeester Janssenplein 41
 2623 BV, Gouda
 0182 415455
 info@swinn.nl
 www.swinn.nl

the structural engineers
 Project
The Blue Zone Offices Rotterdam
 Projectleider: [redacted] Projectcoördinator: [redacted] Projectarchitect: [redacted]

Opdrachtgever
De Vries en Verburg Ontwikkeling B.V.
 Architect
SVNRG te Rotterdam
 Ondersneep
doorsnede B - fase 1
 Status: Wapening B Datum: 23-11-2024 Schaal: 1:100 Formaat: A0
 Documentnummer: 23-050 Tekeningnummer: D.72.01.V Versie: B

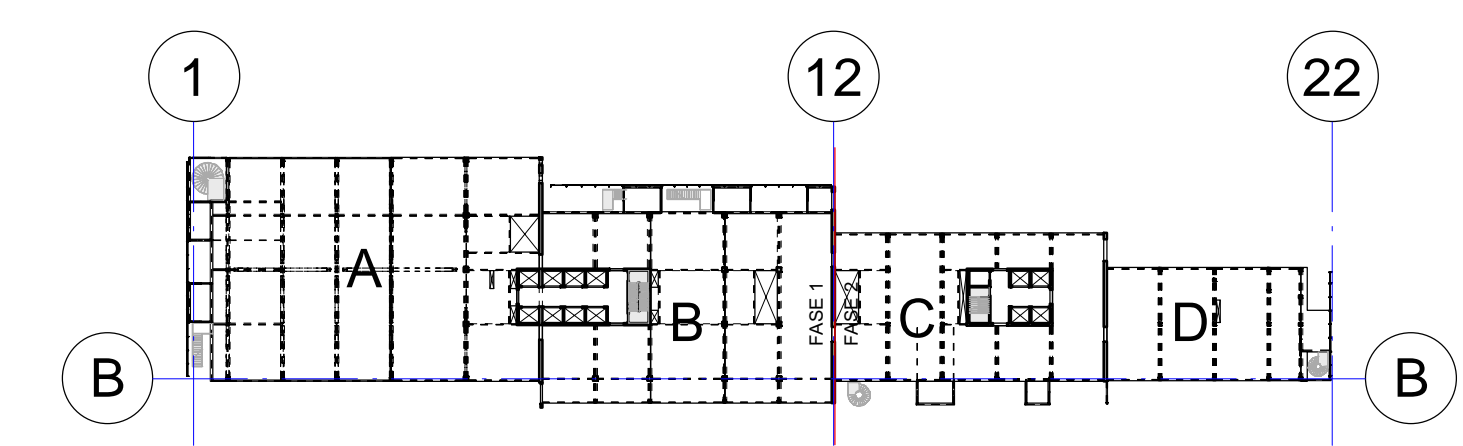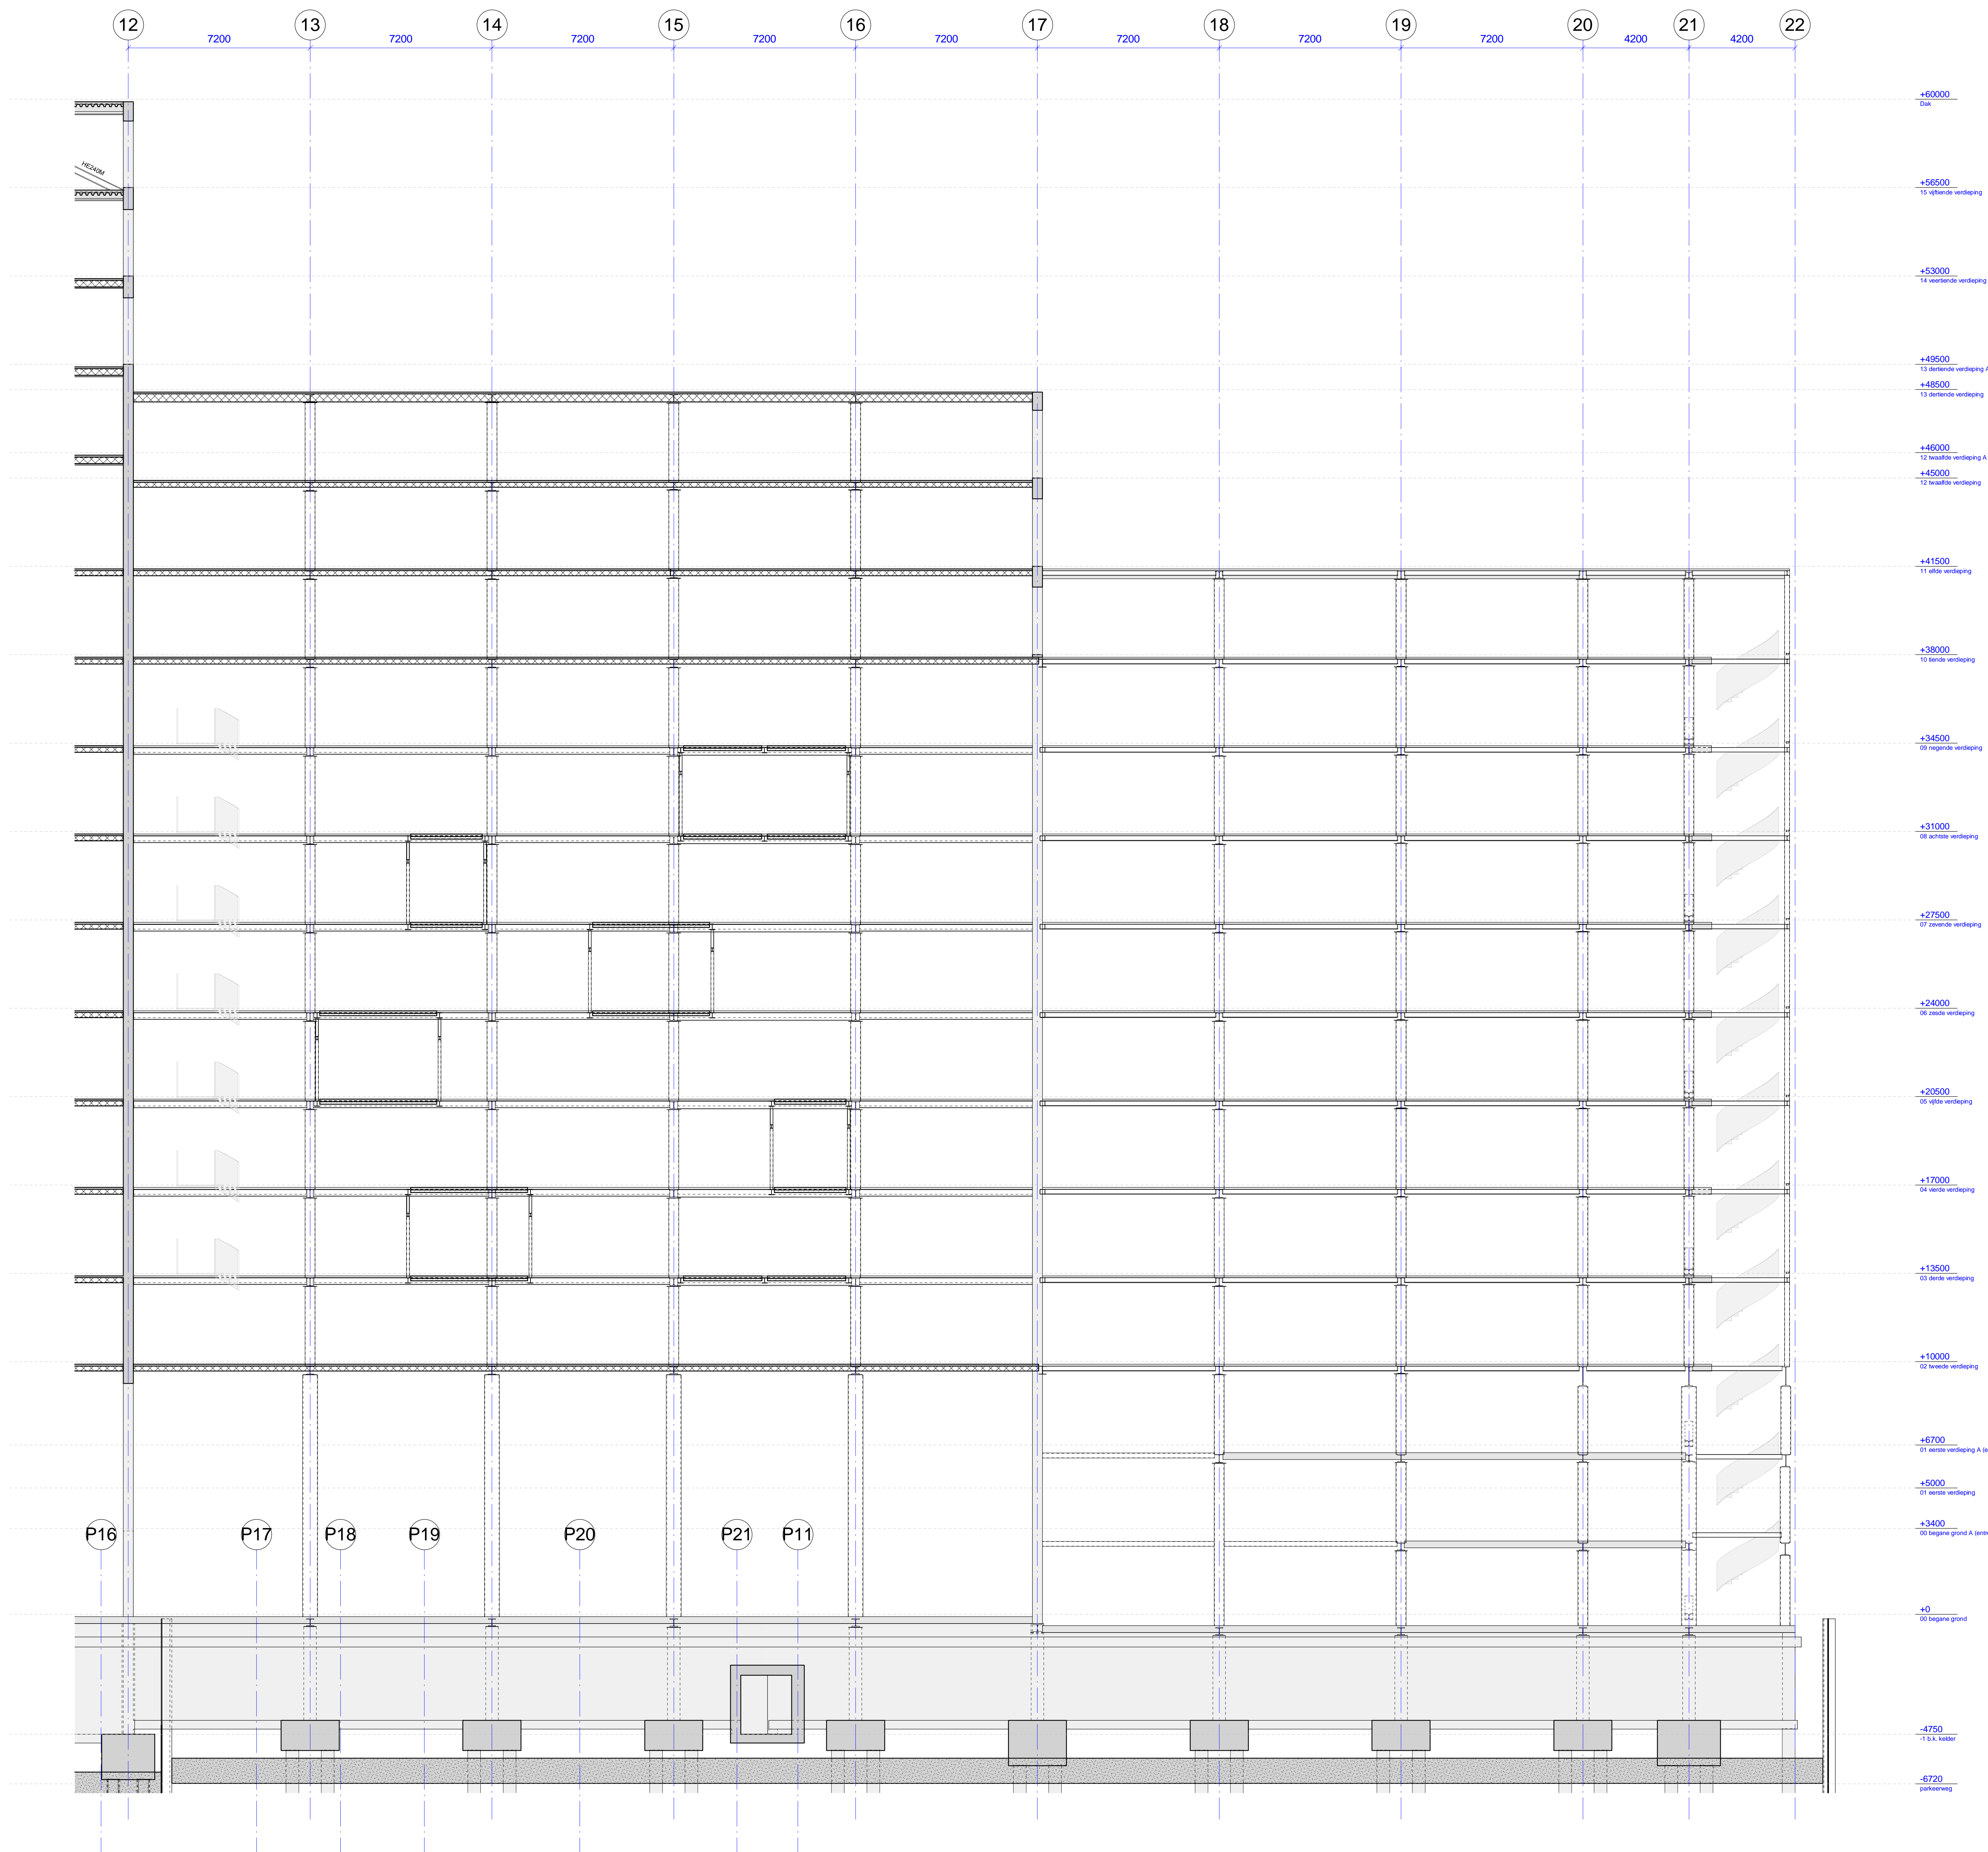

Situatie
 schaal 1:1000

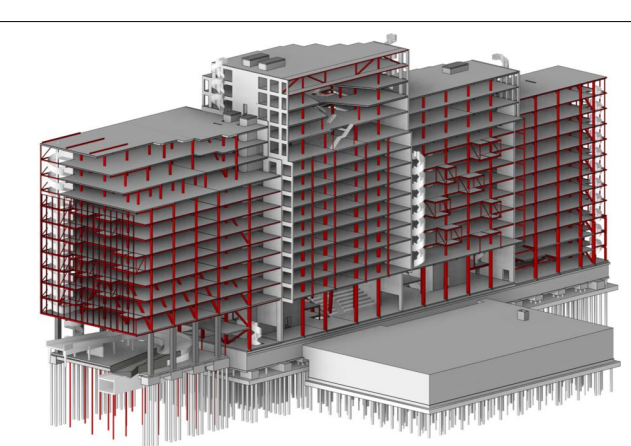

SWINN the structural engineers

Project: The Blue Zone Offices Rotterdam



Opdrachtgever: De Vries en Verburg Ontwikkeling B.V.

Architect: SWNRG te Rotterdam


Ontwerp: doorsnede B - fase 2

Status	Datum	Schaal	Formaat
Wijziging B	23-11-2024	1:100	A0

Doorsnede: 23-050 Tekeningnummer: D.72.02.V Versie: B

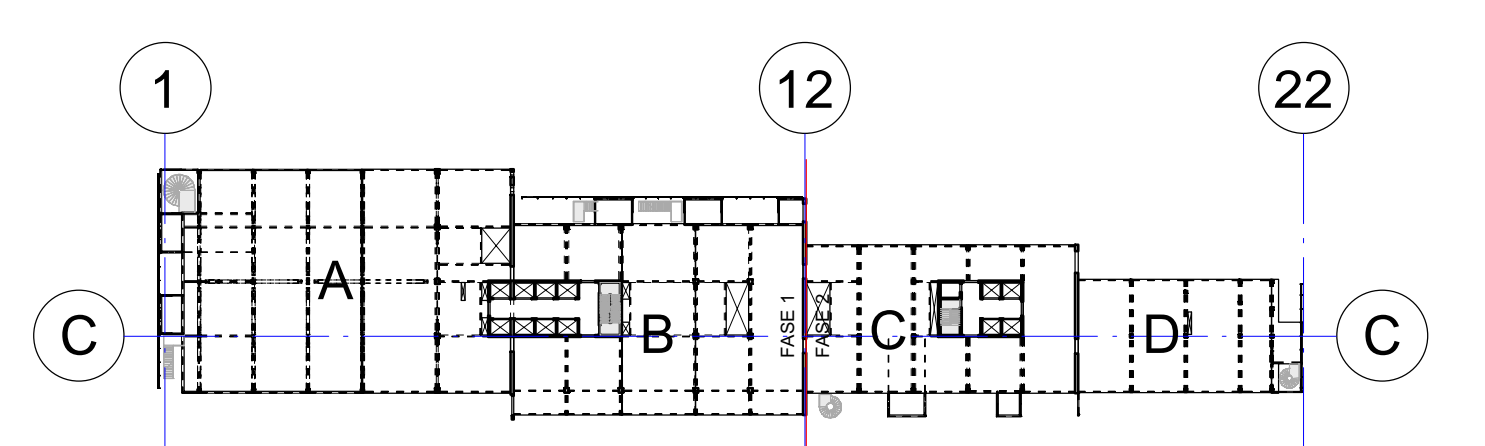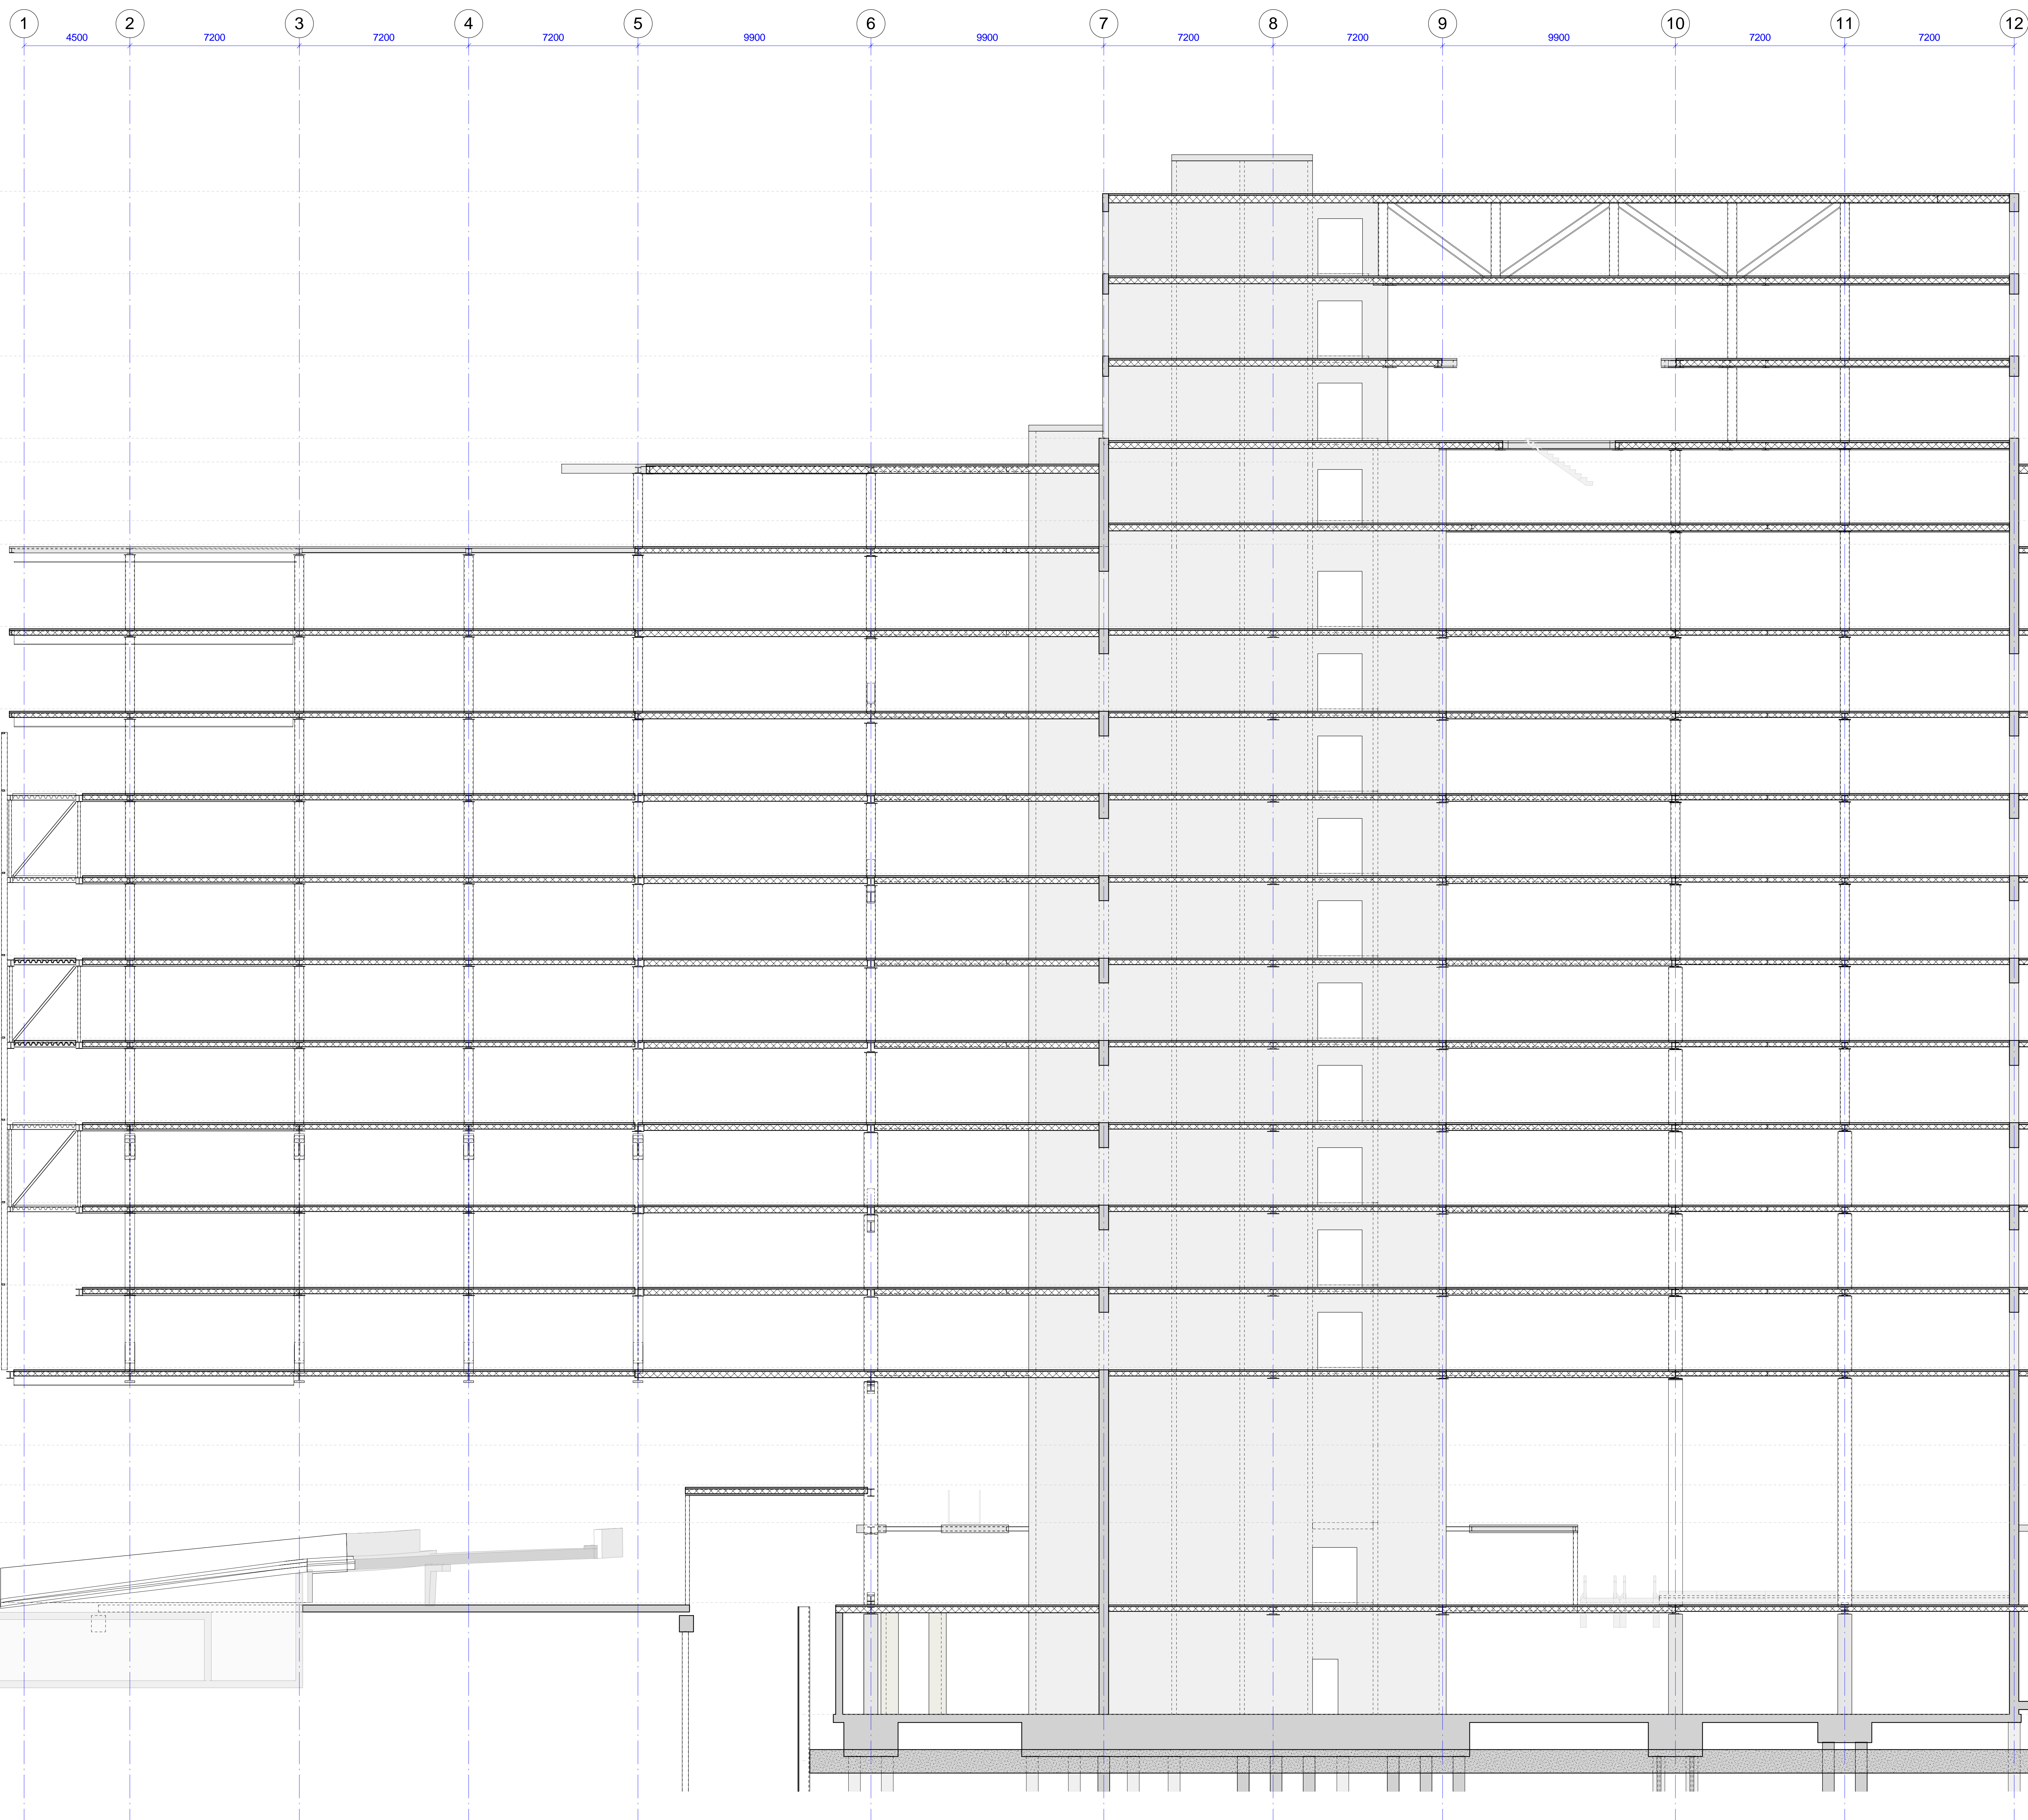

Situatie
 schaal 1: 1000

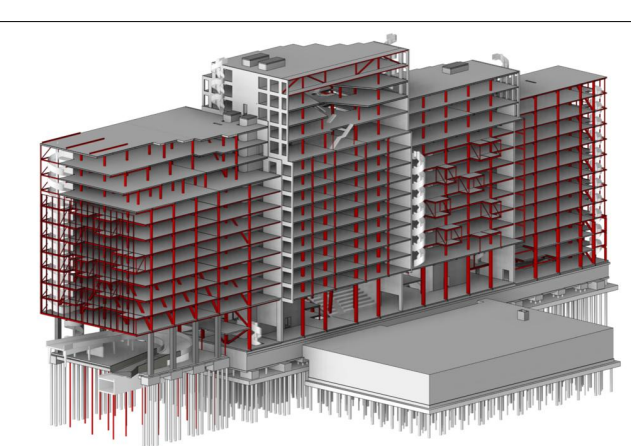


 SWINN B.V.
 Burgemeester Janssingel 41
 2623 XY, Gouda
 0182 415655
 info@swinn.nl
 www.swinn.nl


 the structural engineers

Project
 The Blue Zone Offices Rotterdam

Projectleider: [redacted] Projectmedewerker: [redacted] Projectarchitect: [redacted]




Opdrachtgever
 De Vries en Verburg Ontwikkeling B.V.

Architect
 SVNRG te Rotterdam

Onderwerp
 doorsnede C - fase 1



Status	Datum	Schaal	Formaat
Wijziging B	23-11-2024	1:100	A0

Documentnummer: 23-050 Tekeningnummer: D.72.03.V Versie: B

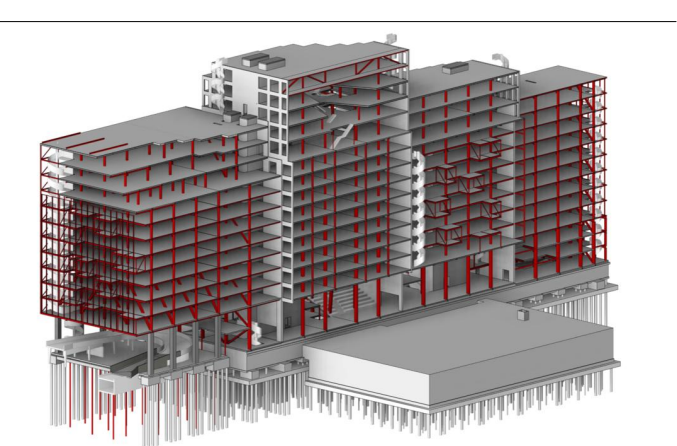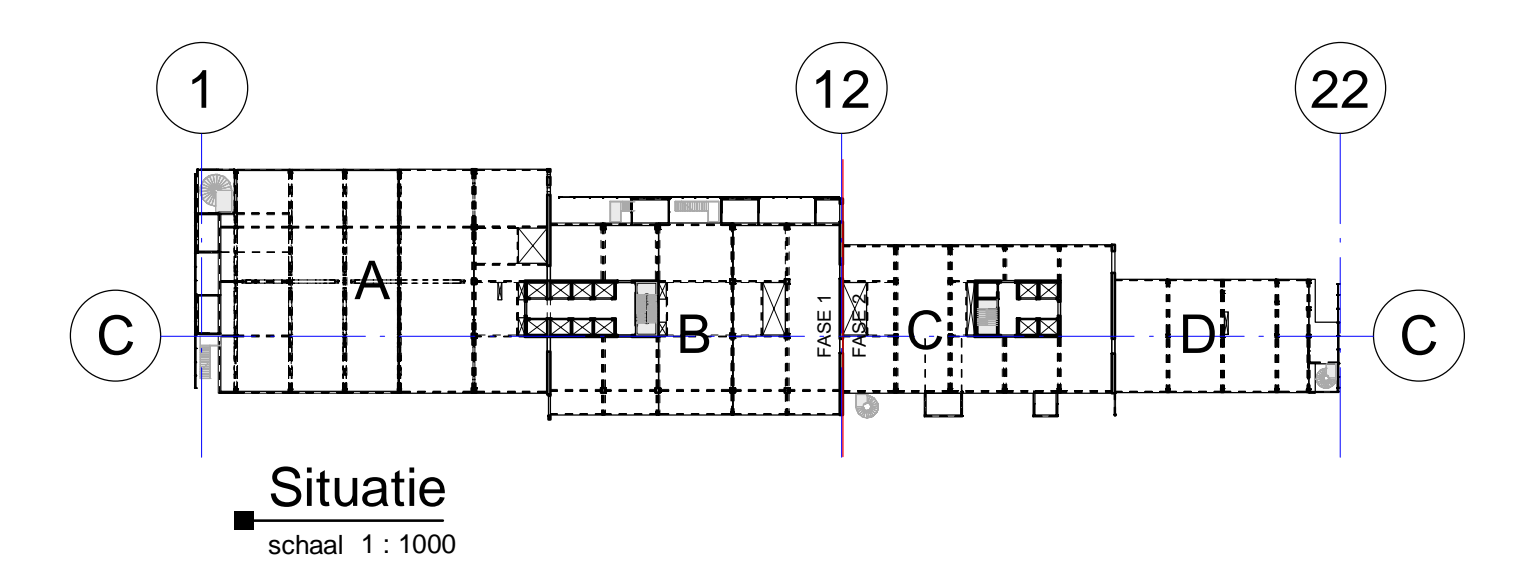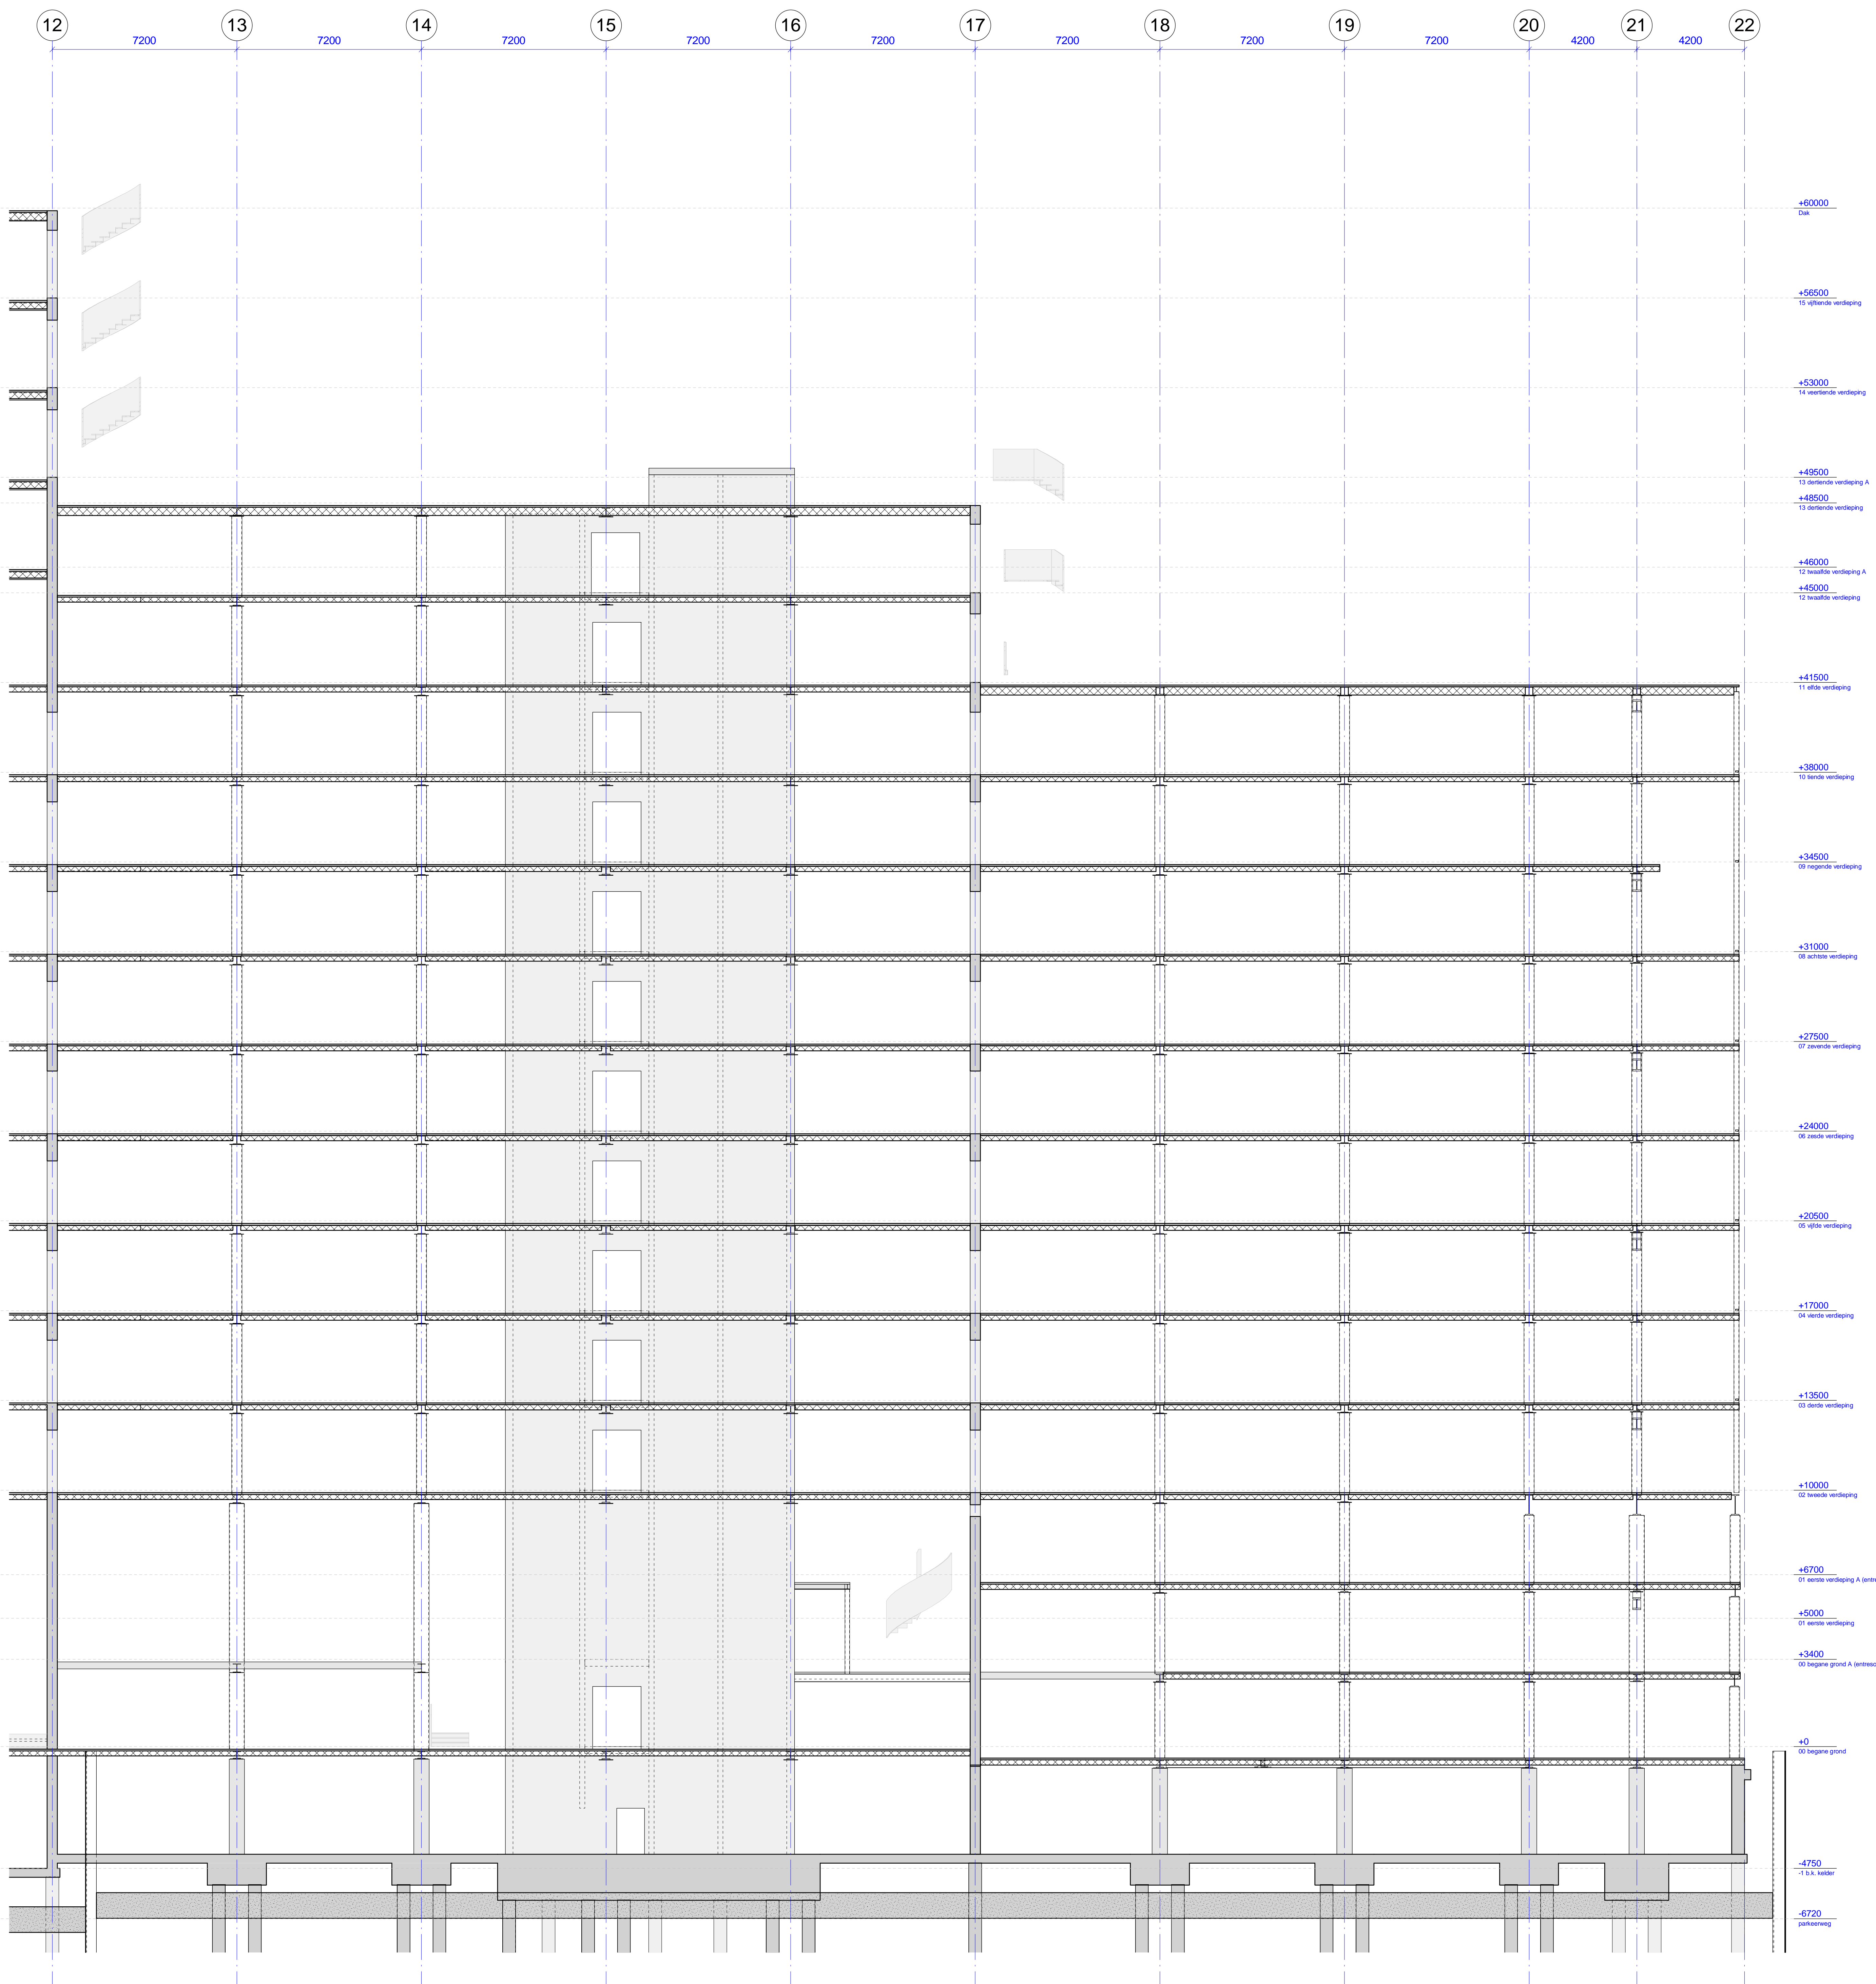



SWINN B.V.
 Burgemeester Janssingel 41
 2613 XY, Gouda
 0182 415445
 info@swinn.nl
 www.swinn.nl

the structural engineers
 Project
The Blue Zone Offices Rotterdam
 Projectleider: [redacted] Projectcoördinator: [redacted] Projectarchitect: [redacted]
 Opdrachtgever: De Vries en Verburg Ontwikkeling B.V.
 Architect: SWNRG te Rotterdam
 Onderwerp: doorsnede C - fase 2
 Status: Wapening B Datum: 23-11-2024 Schaal: 1:100 Formaat: A0
 Doosnummer: 23-050 Tekeningnummer: D.72.04.V Versie: B

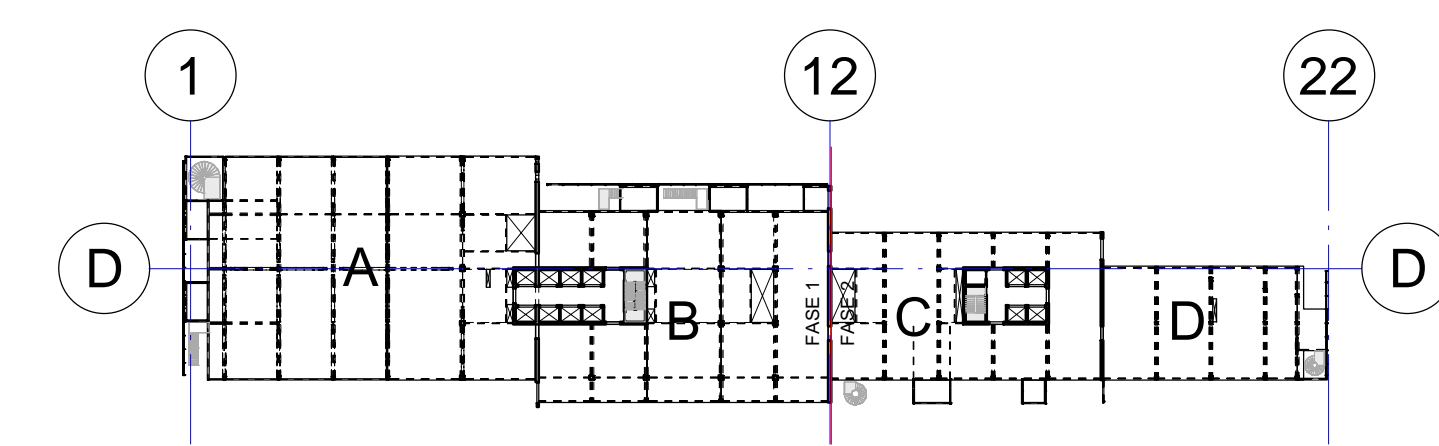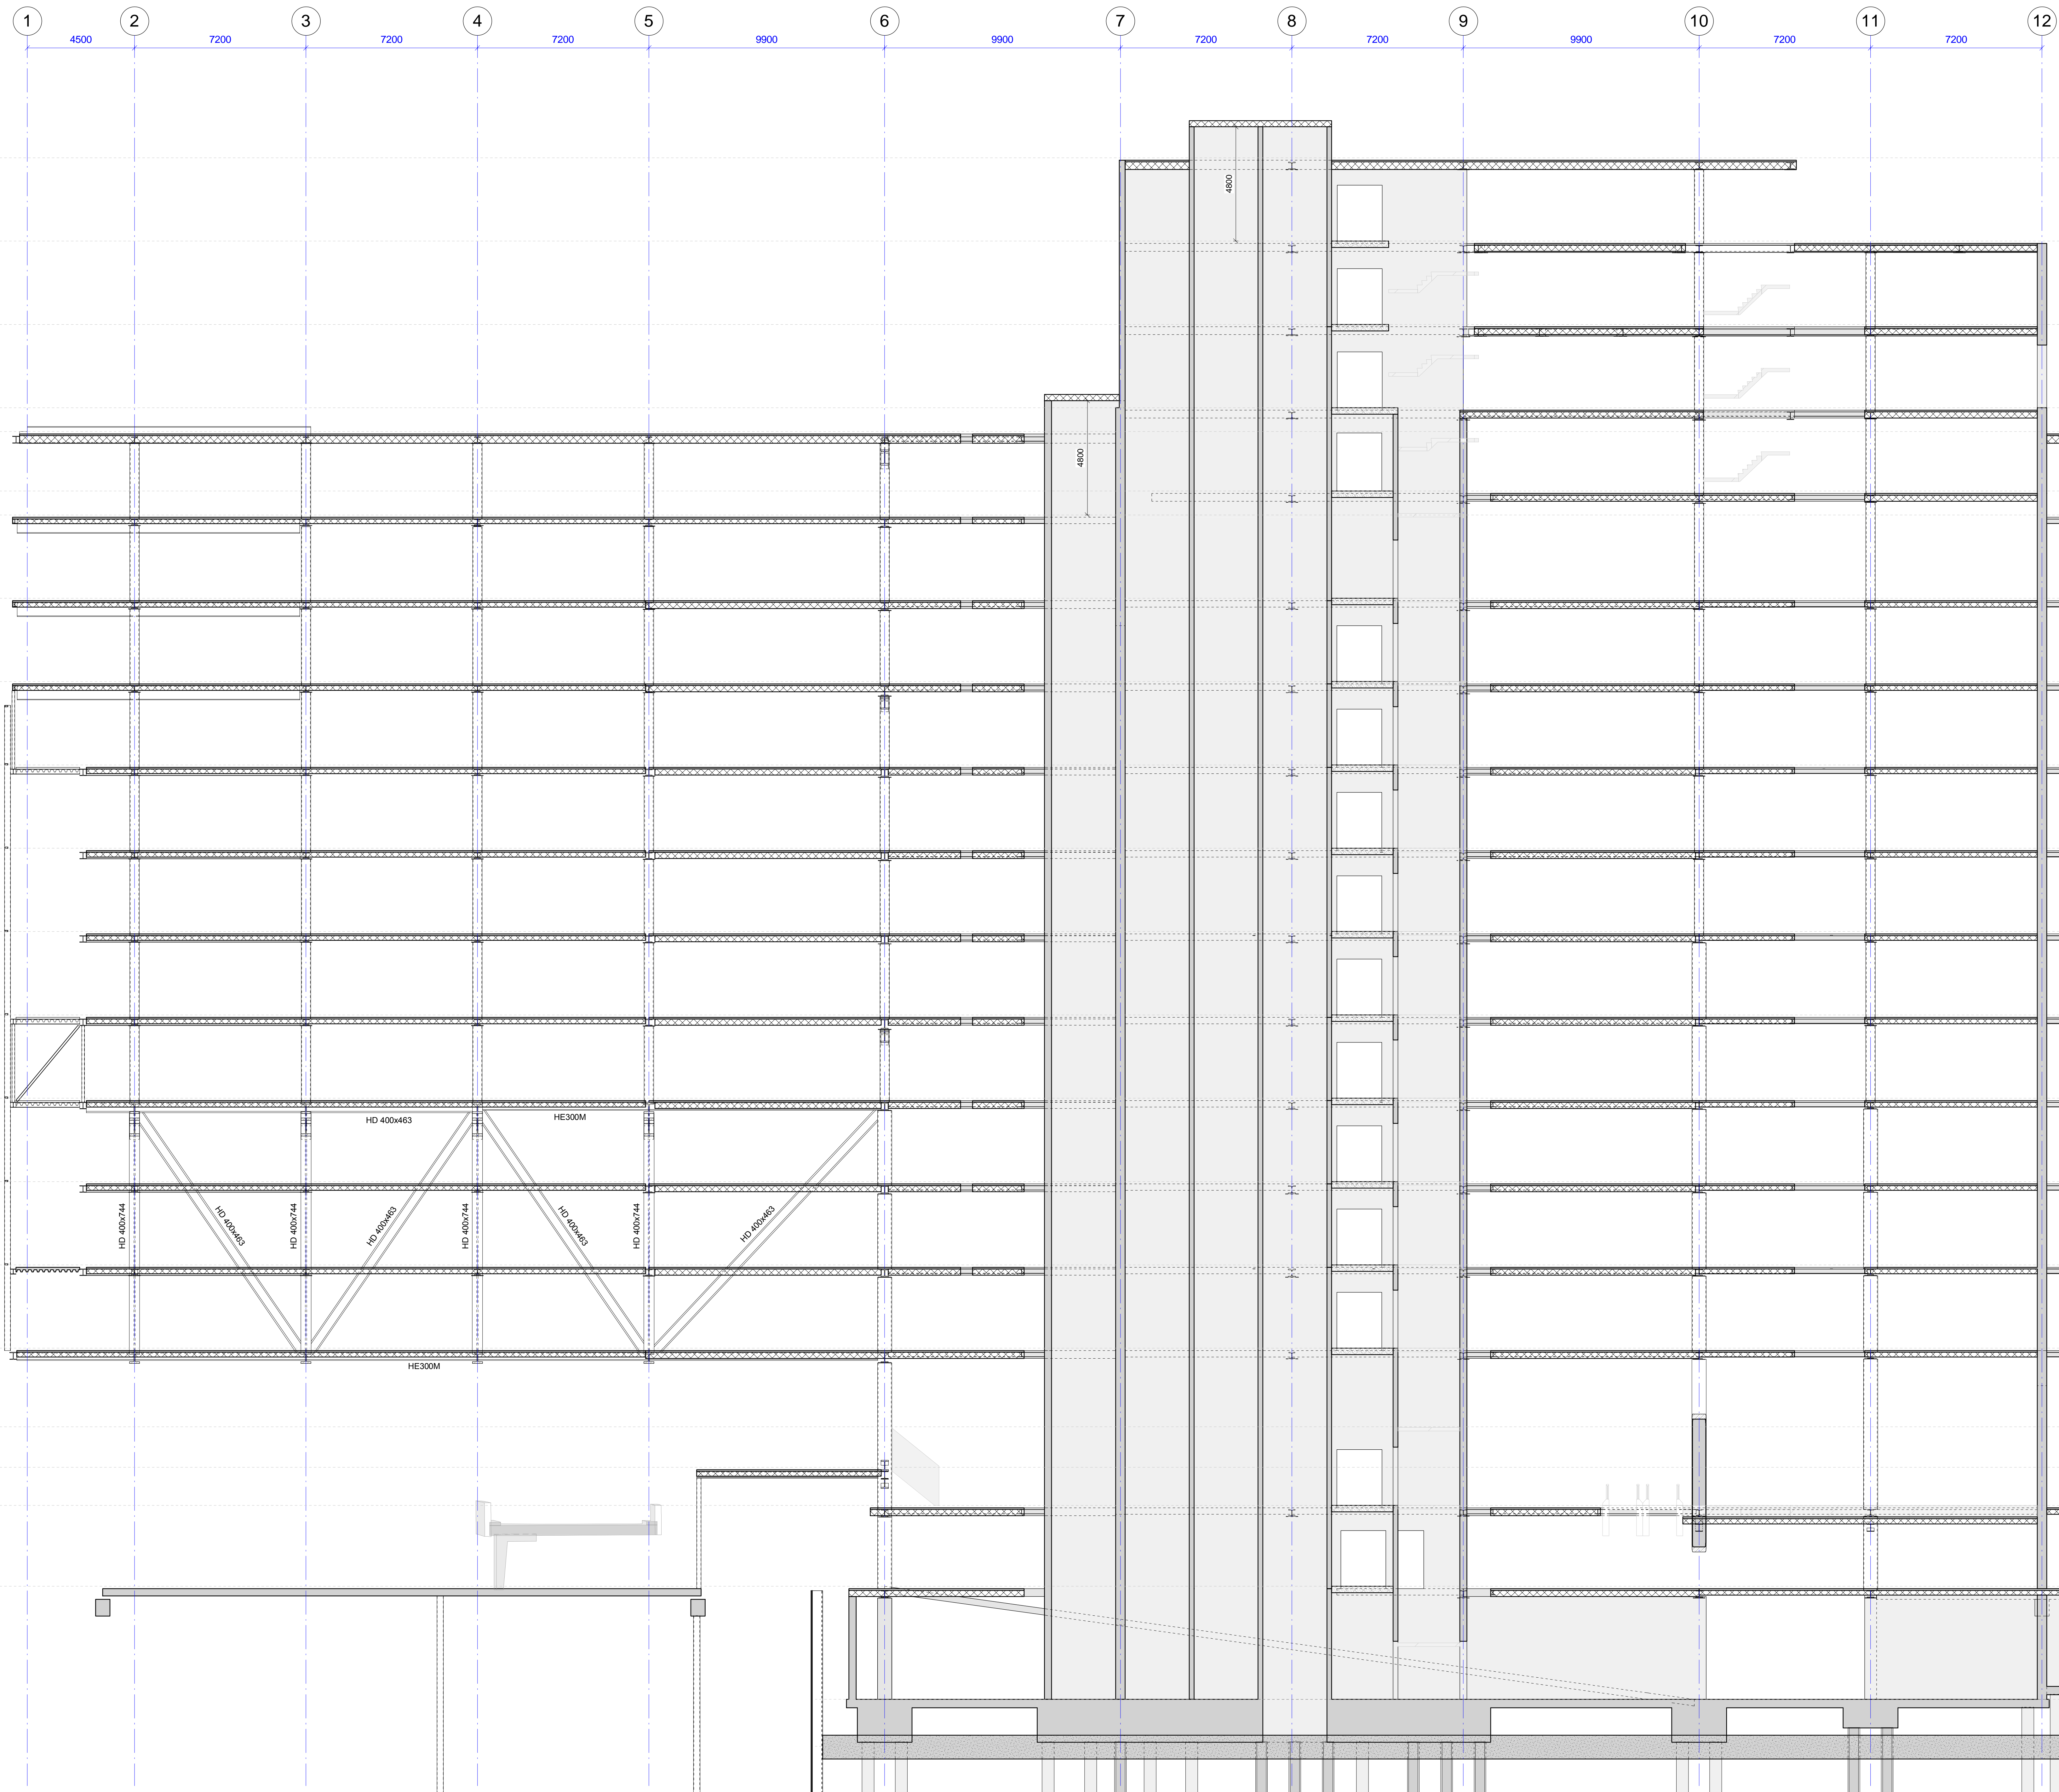

Situatie
 schaal 1 : 1000

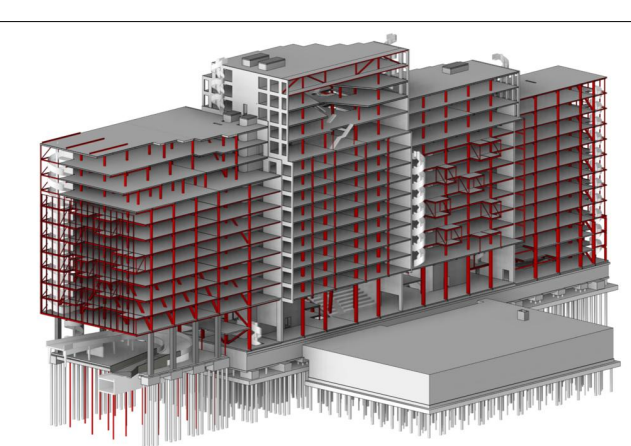


 SWINN B.V.
 Burginctor Janszongel 41
 2613 XY, Gouda
 0182 41545
 info@swinn.nl
 www.swinn.nl


 the structural engineers

Project
 The Blue Zone Offices Rotterdam

Projectleider: [redacted] Projectcoördinator: [redacted] Projectmanager: [redacted]



Opdrachtgever
 De Vries en Verburg Ontwikkeling B.V.

Architect
 SVNRG te Rotterdam


Doorsnede
 doorsnede D - fase 1

Status	Datum	Schaal	Formaat
Wijziging B	23-11-2024	1:100	A0

Doorsnede: 23-050 Tekeningnummer: D.72.05.V Versie: B

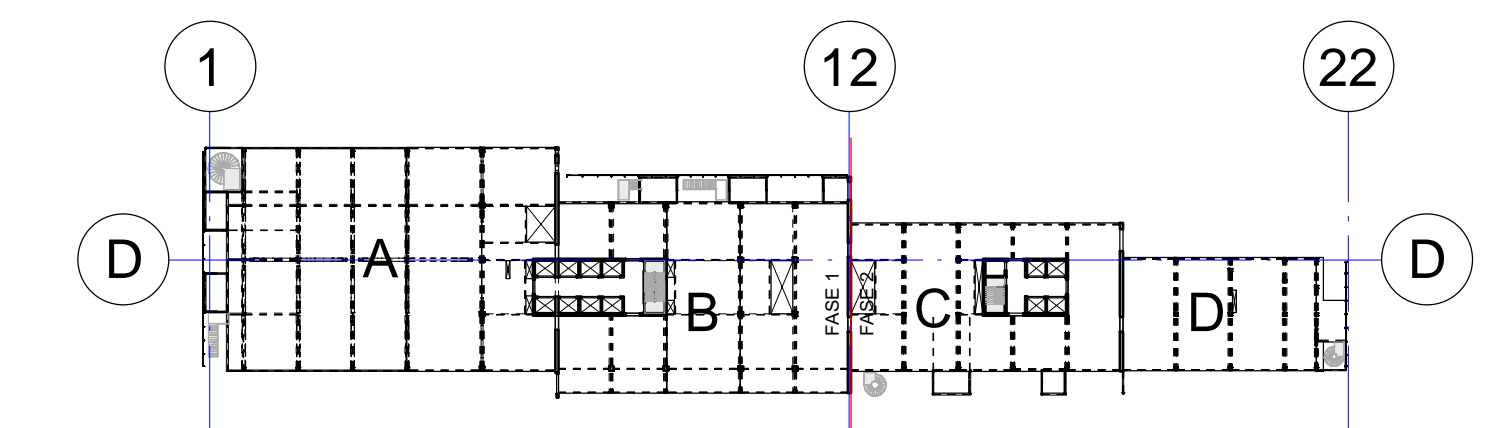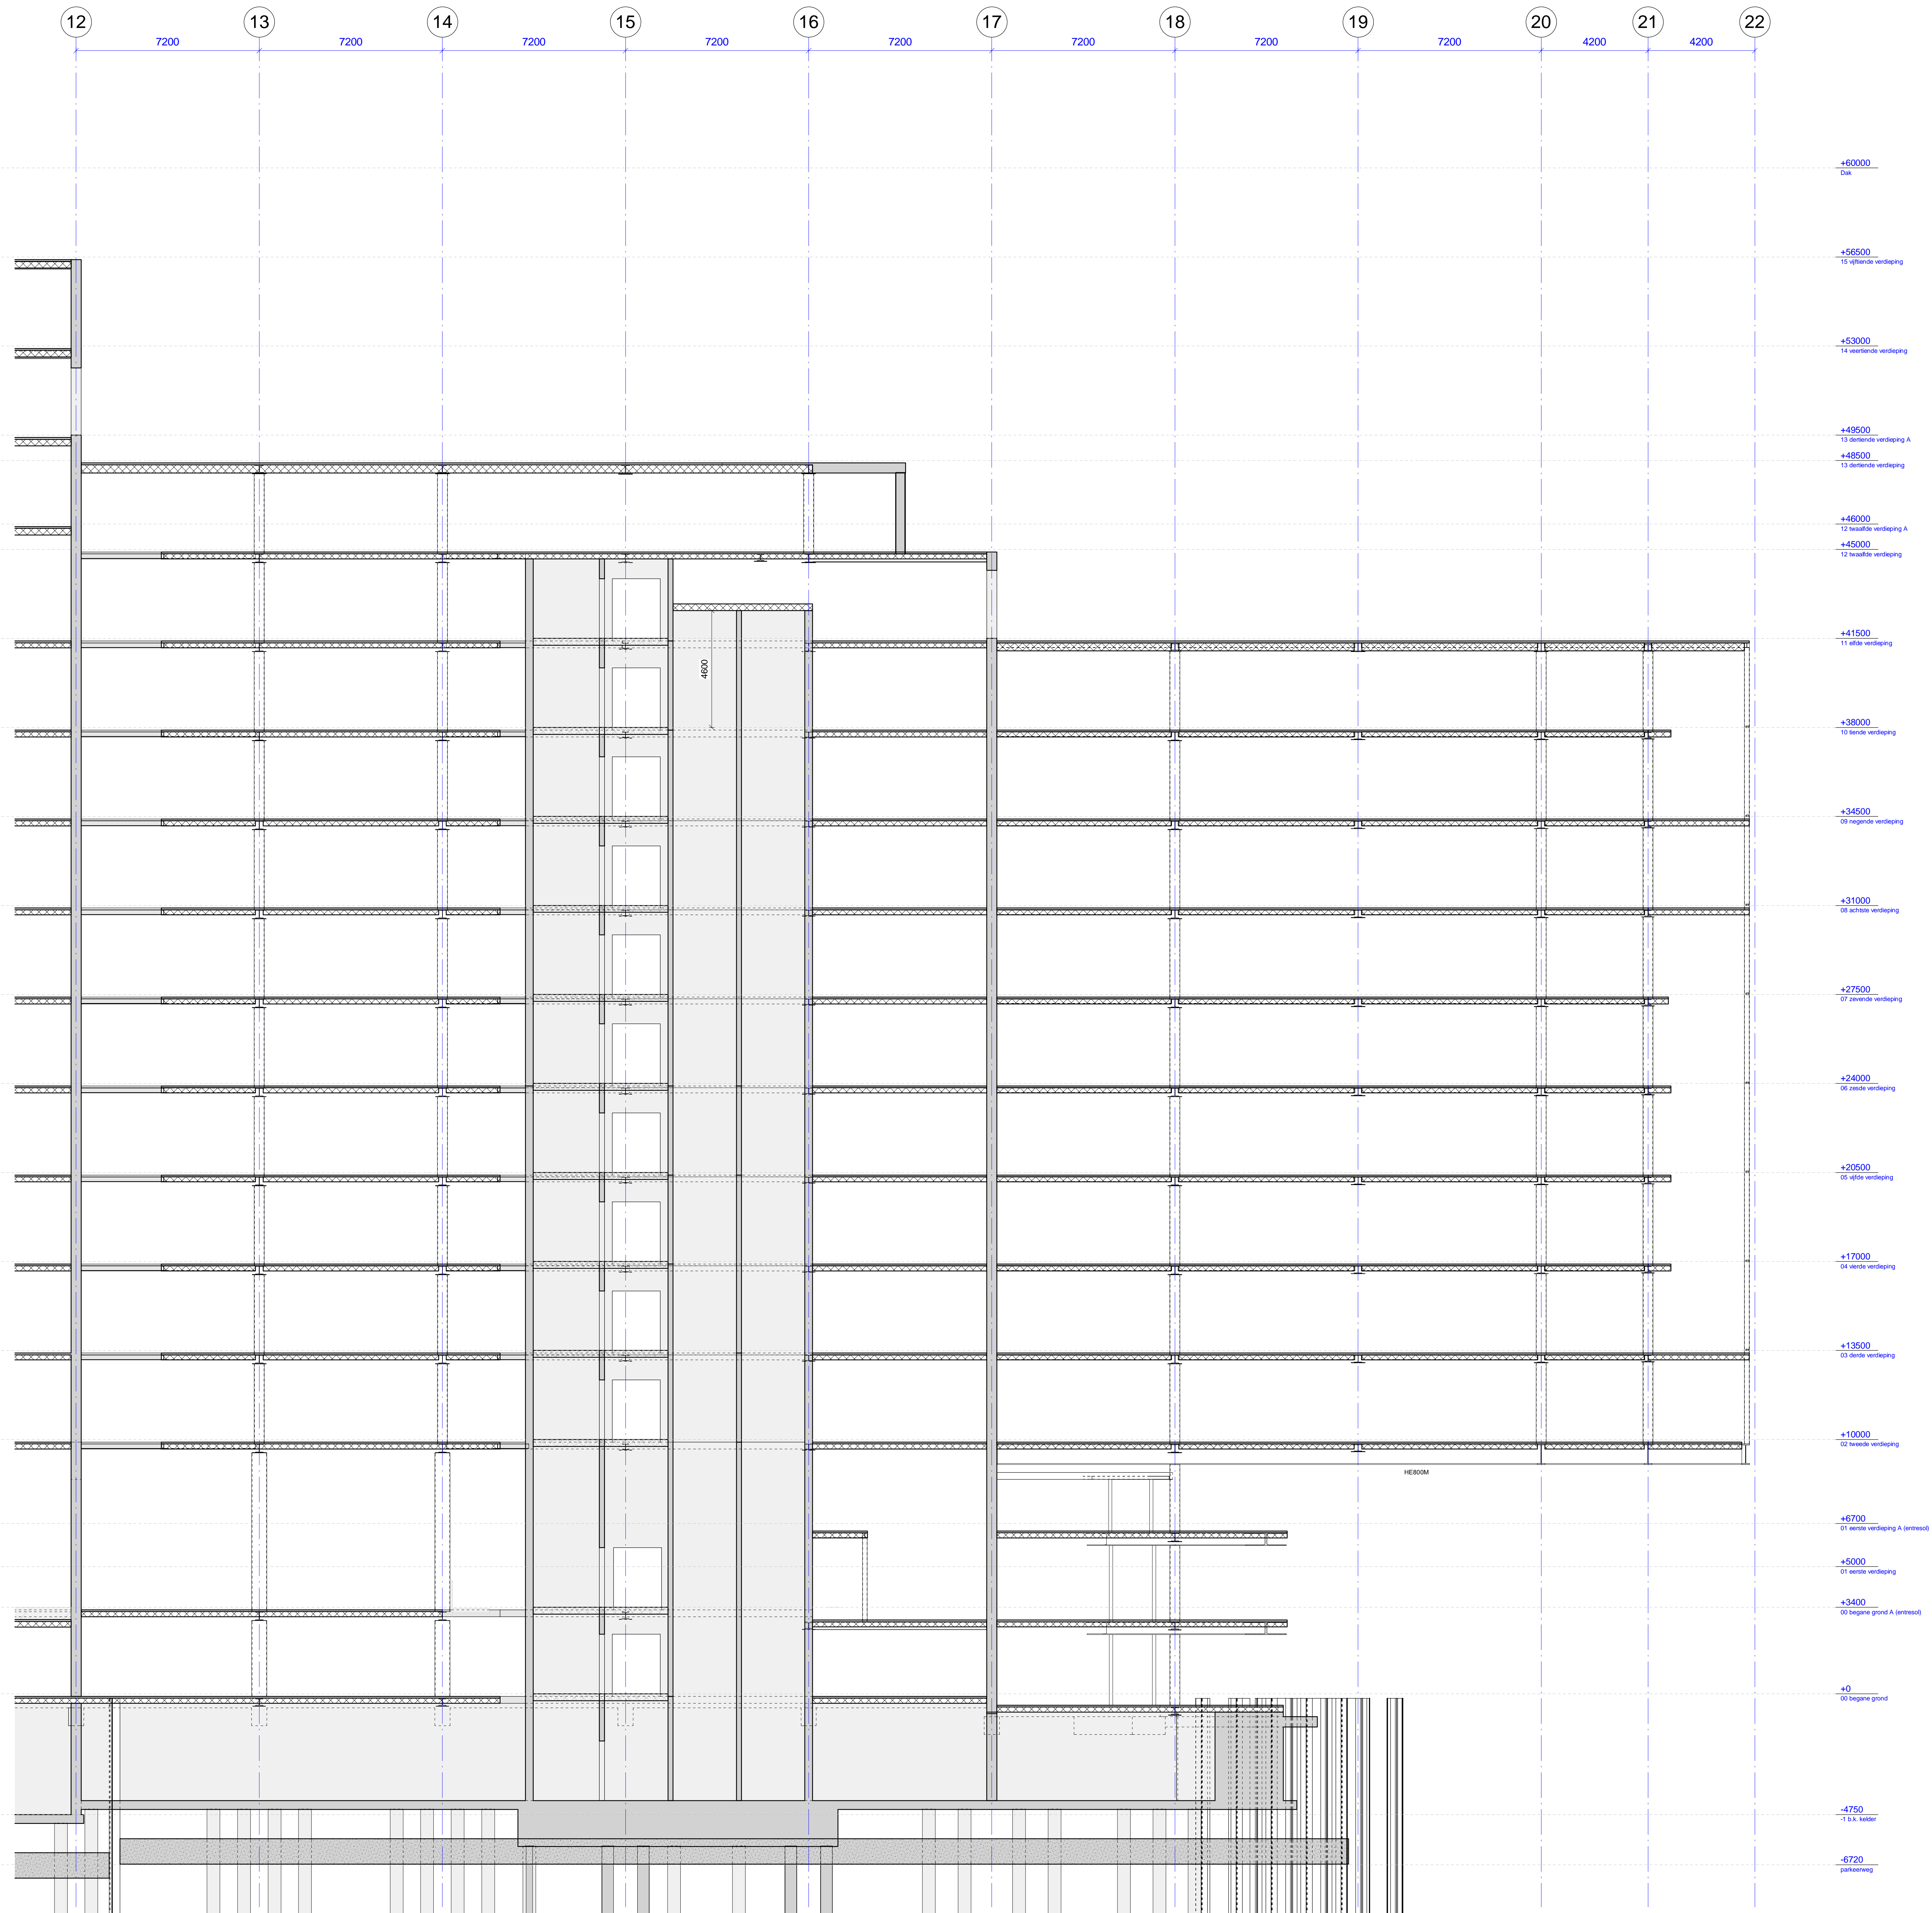

Situatie
 schaal 1:1000

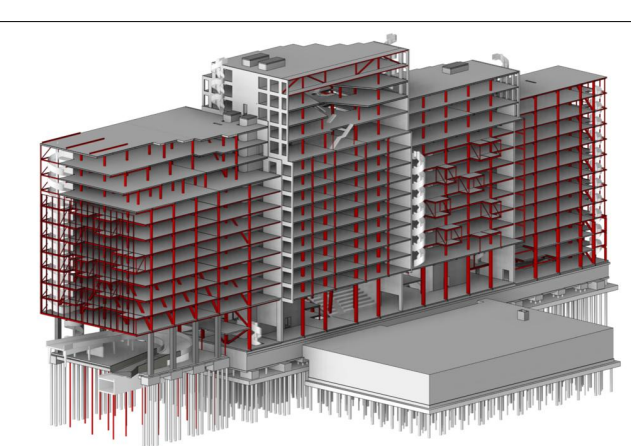


 SWINN B.V.
 Burgemeester Janssingel 41
 2613 BT, Gouda
 0182 415455
 info@swinn.nl
 www.swinn.nl

Project
The Blue Zone Offices Rotterdam

Projectleider: [redacted] Projectcoördinator: [redacted] Projectarchitect: [redacted]

Opdrachtgever
 De Vries en Verburg Ontwikkeling B.V.

Architect
 SWNRG te Rotterdam

Onderwerp
doorsnede D - fase 2

Status	Datum	Schaal	Formaat
Wijziging B	23-11-2024	1:100	A0

Documentnummer: 23-050 Tekeningnummer: D.72.06.V Versie: B