

Alg. detail Fundex combi paal


PAALTABEL Fundex combi palen							
Type	Afmeting ø50BT	Punt diameter ø625	Kernafmeting ø290	Aantal 154	F _{vd} druk 2200KN	F _{vd} trek 350KN	Palen berekenen op excentriciteit
Totaal				154			

TABEL AFHAKHOOGTE				
paalletter	o.k. fundering t.o.v. peil	o.k. fundering t.o.v. N.A.P.	b.k. paal t.o.v. peil	b.k. paal t.o.v. N.A.P.
A	-9.72 m	-9.70 m	-9.70 m	-9.68 m
B	-9.72 m	-9.70 m	-9.70 m	-9.68 m
C	-6.65 m	-6.63 m	-6.63 m	-6.61 m
D	-6.55 m	-6.53 m	-6.53 m	-6.51 m
E	-6.05 m	-6.03 m	-6.03 m	-6.01 m
F	-6.00 m	-5.98 m	-5.98 m	-5.96 m
G	-5.95 m	-5.93 m	-5.93 m	-5.91 m
H	-5.40 m	-5.38 m	-5.38 m	-5.36 m
J	-5.10 m	-5.08 m	-5.08 m	-5.06 m
J	-4.55 m	-4.53 m	-4.53 m	-4.51 m
K	-2.75 m	-2.73 m	-2.73 m	-2.71 m
L	-2.37 m	-2.35 m	-2.35 m	-2.33 m
M	-2.35 m	-2.33 m	-2.33 m	-2.31 m
N	-1.77 m	-1.75 m	-1.75 m	-1.73 m
O	-1.60 m	-1.58 m	-1.58 m	-1.56 m
P	-1.25 m	-1.23 m	-1.23 m	-1.21 m
Q	-0.40 m	-0.38 m	-0.38 m	-0.36 m

PAALRENVOOI

peil = +0.02 m tov NAP. Let op: voorlopige aanname
 Het is de verantwoordelijkheid van de gebruiker van dit rapport om de afmetingen te controleren op het terrein.

- m
- m
- m
- m

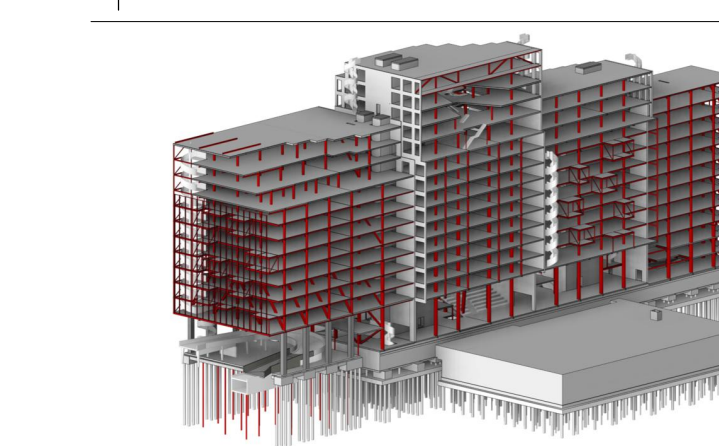

SWINN the structural engineers

Project: The Blue Zone Offices Rotterdam

Opdrachtgever: De Vries en Verburg Ontwikkeling B.V.

Architect: SWNRG te Rotterdam

Ontwerper: parkeergarage palenplan

Status: Wapening B

Datum: 23-11-2024




Schaal: 1:100



Formaat: A0

Doosnummer: 23-050

Tekeningnummer: D.00.51.P

Wers: B

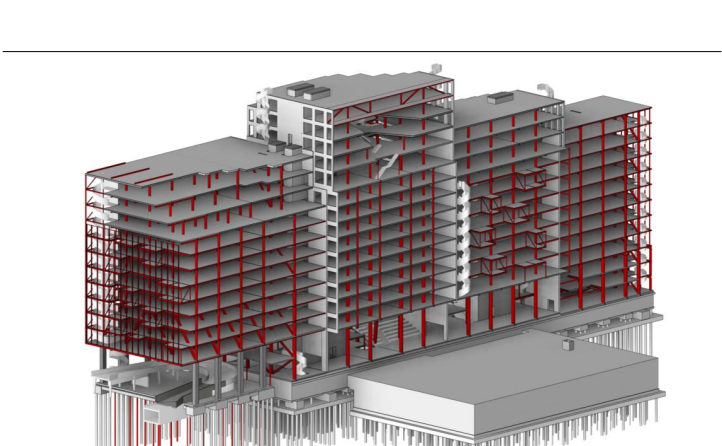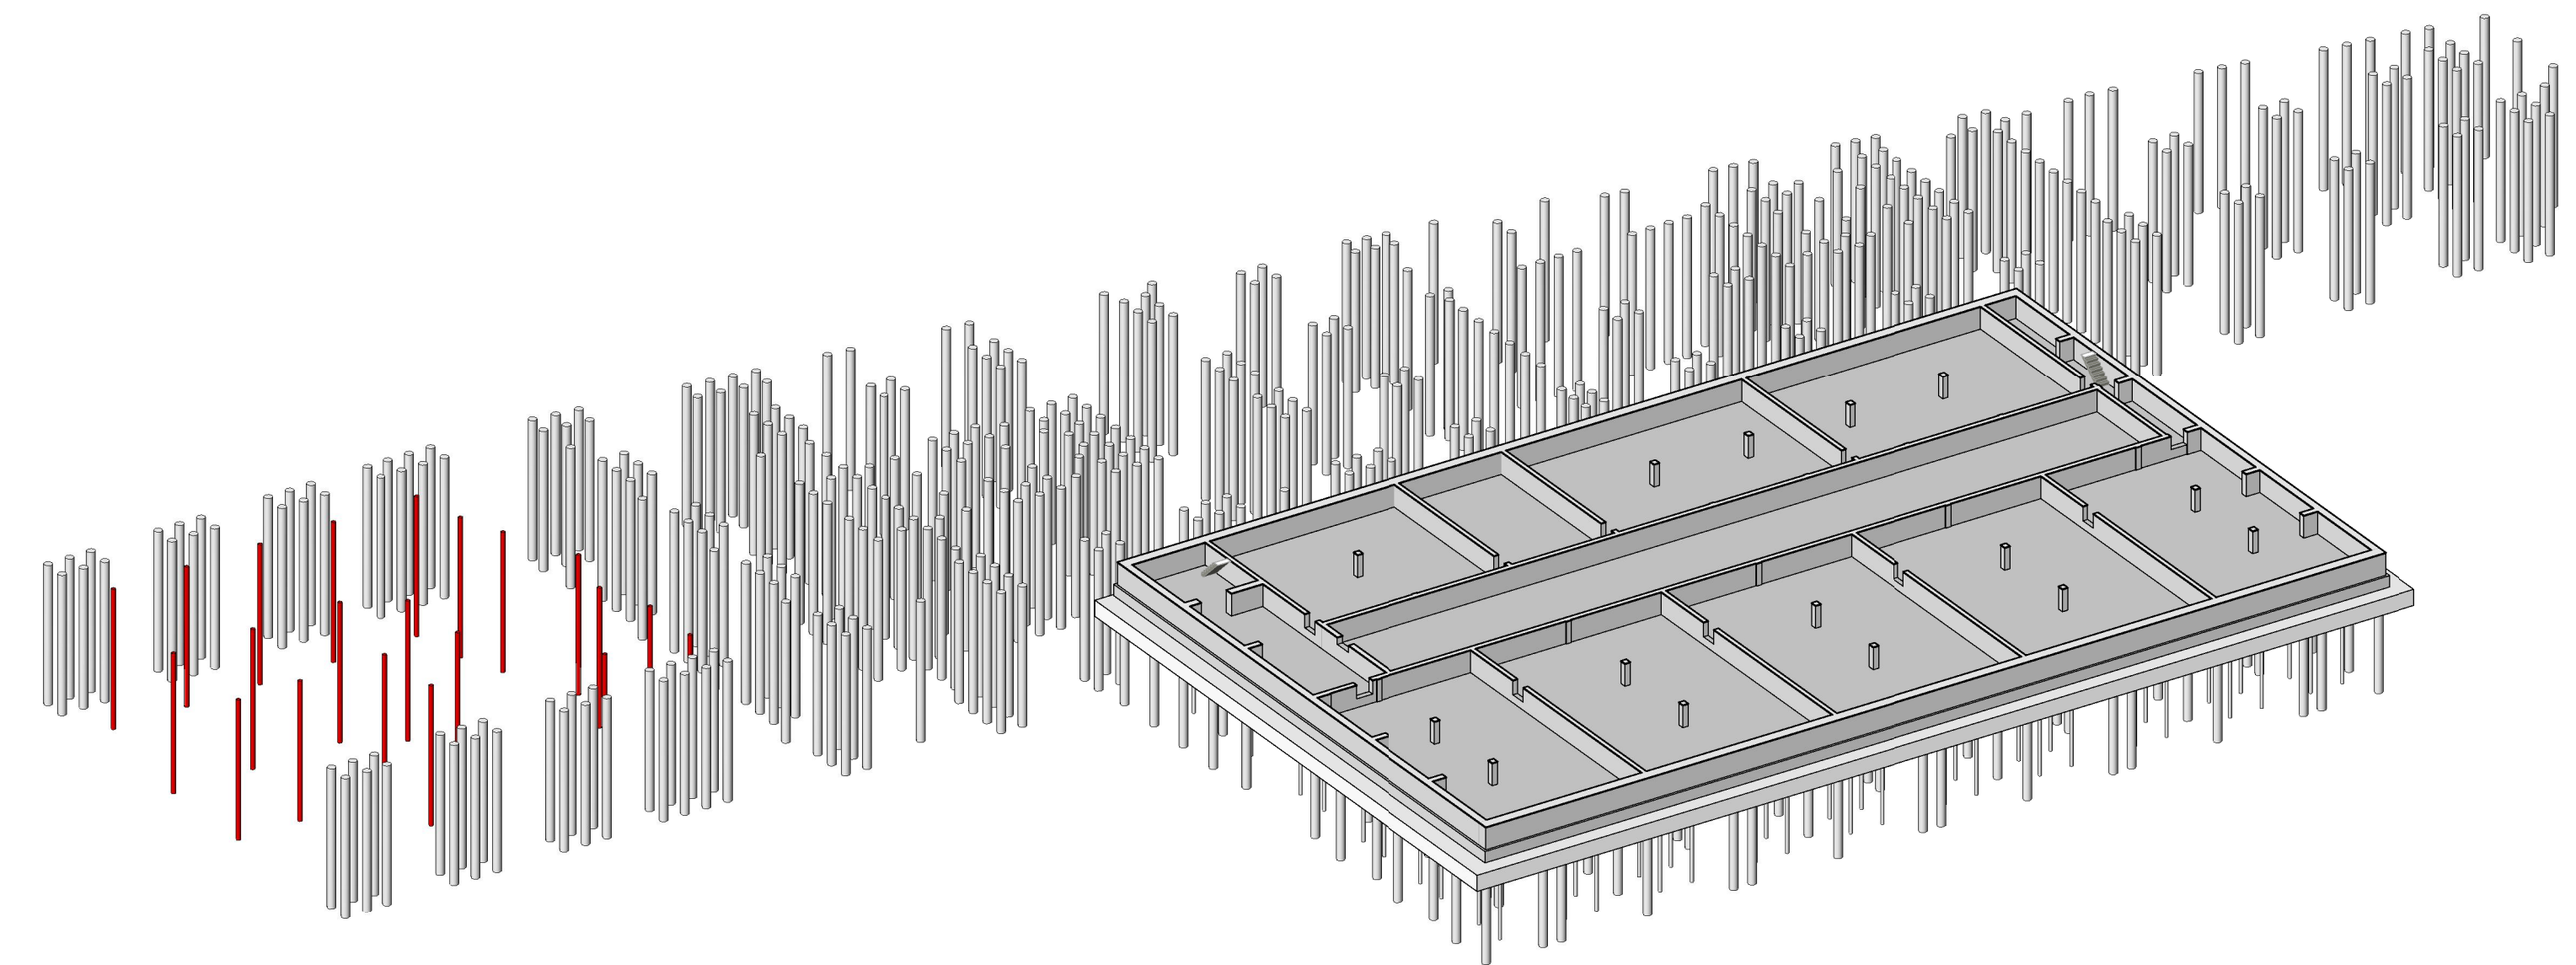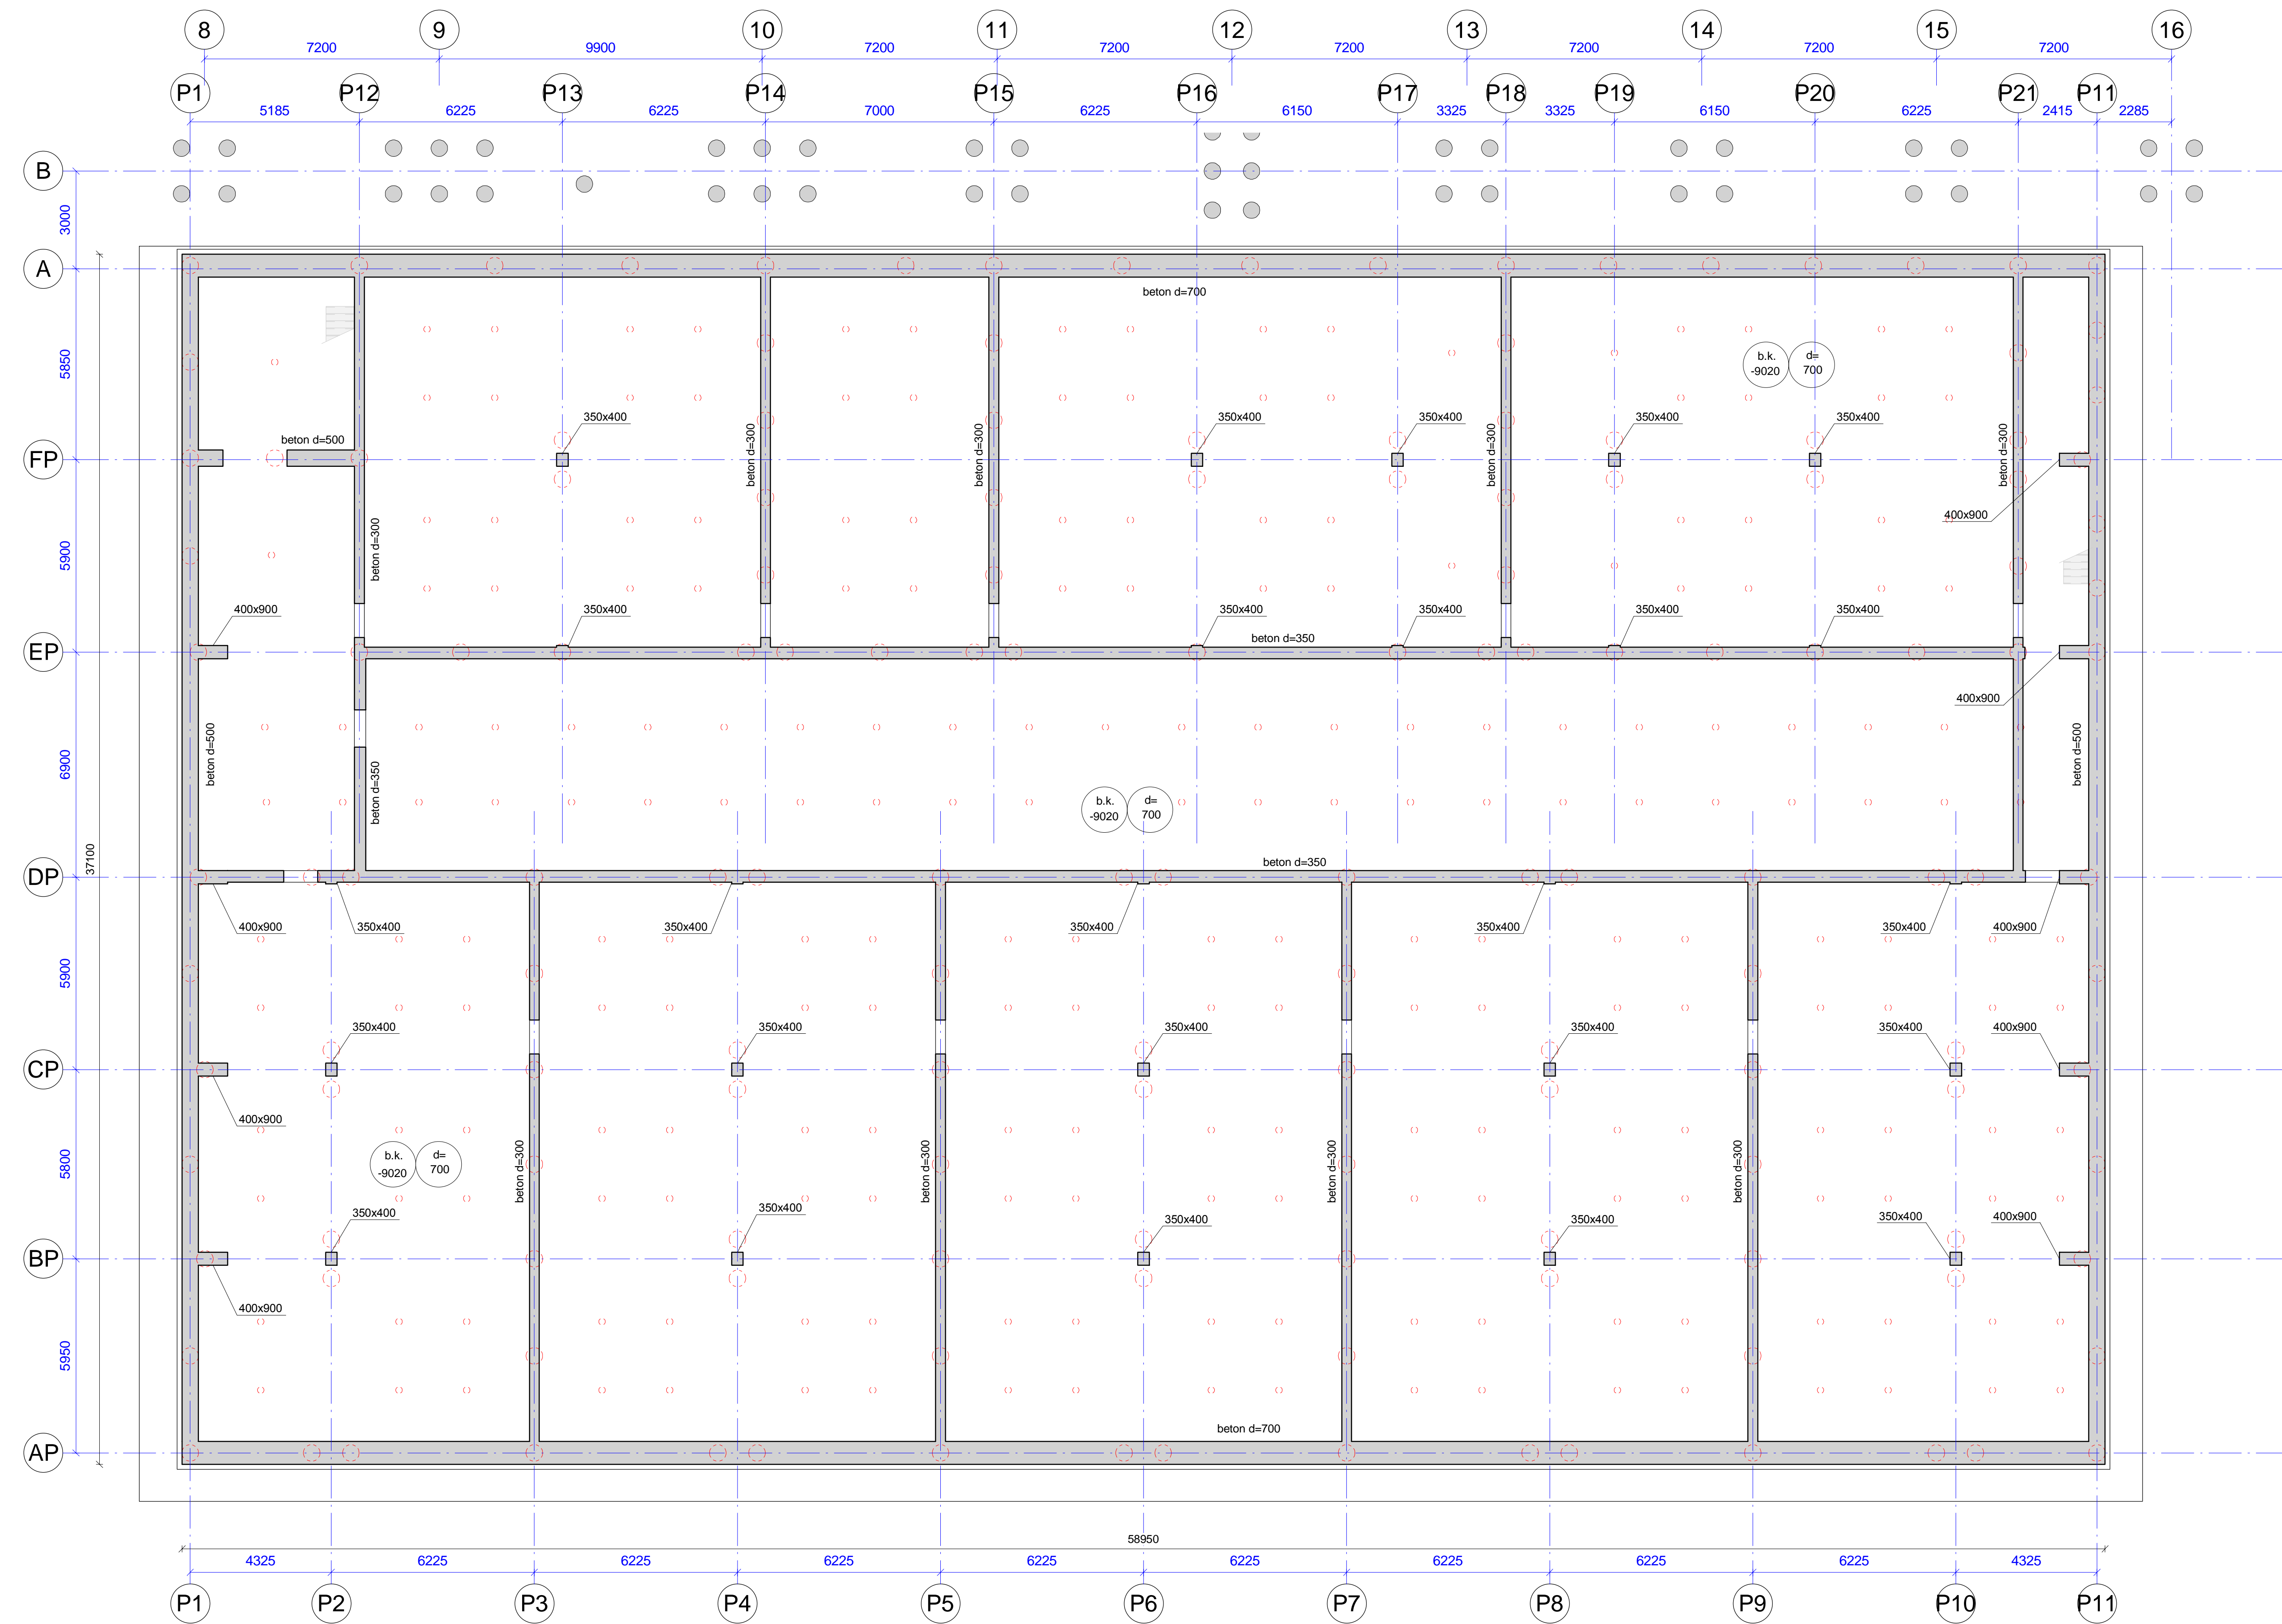

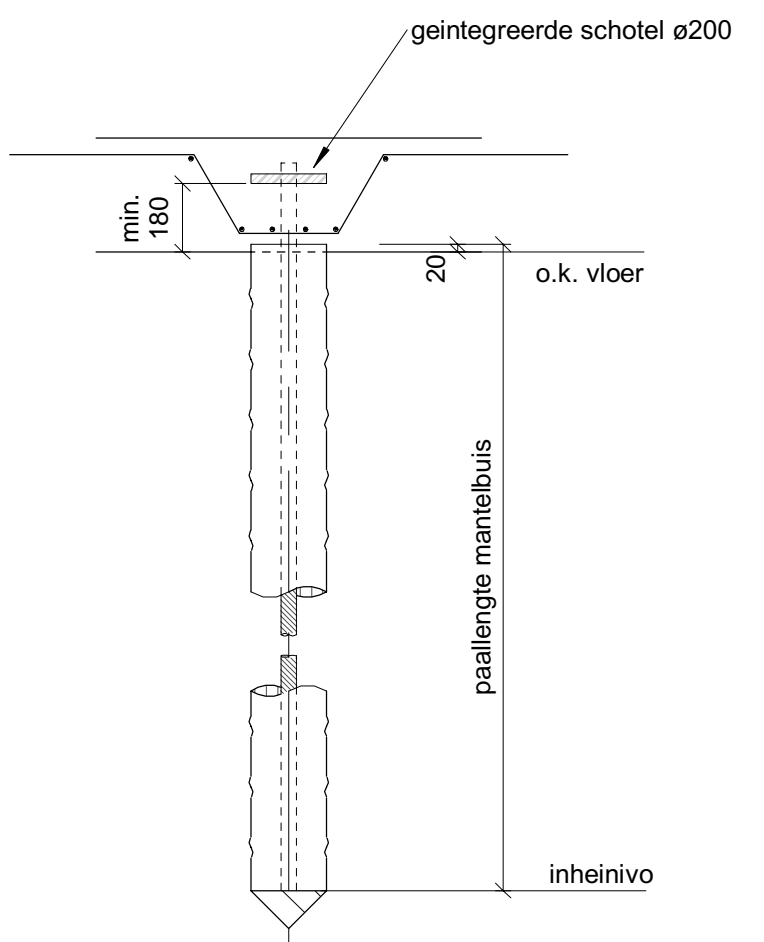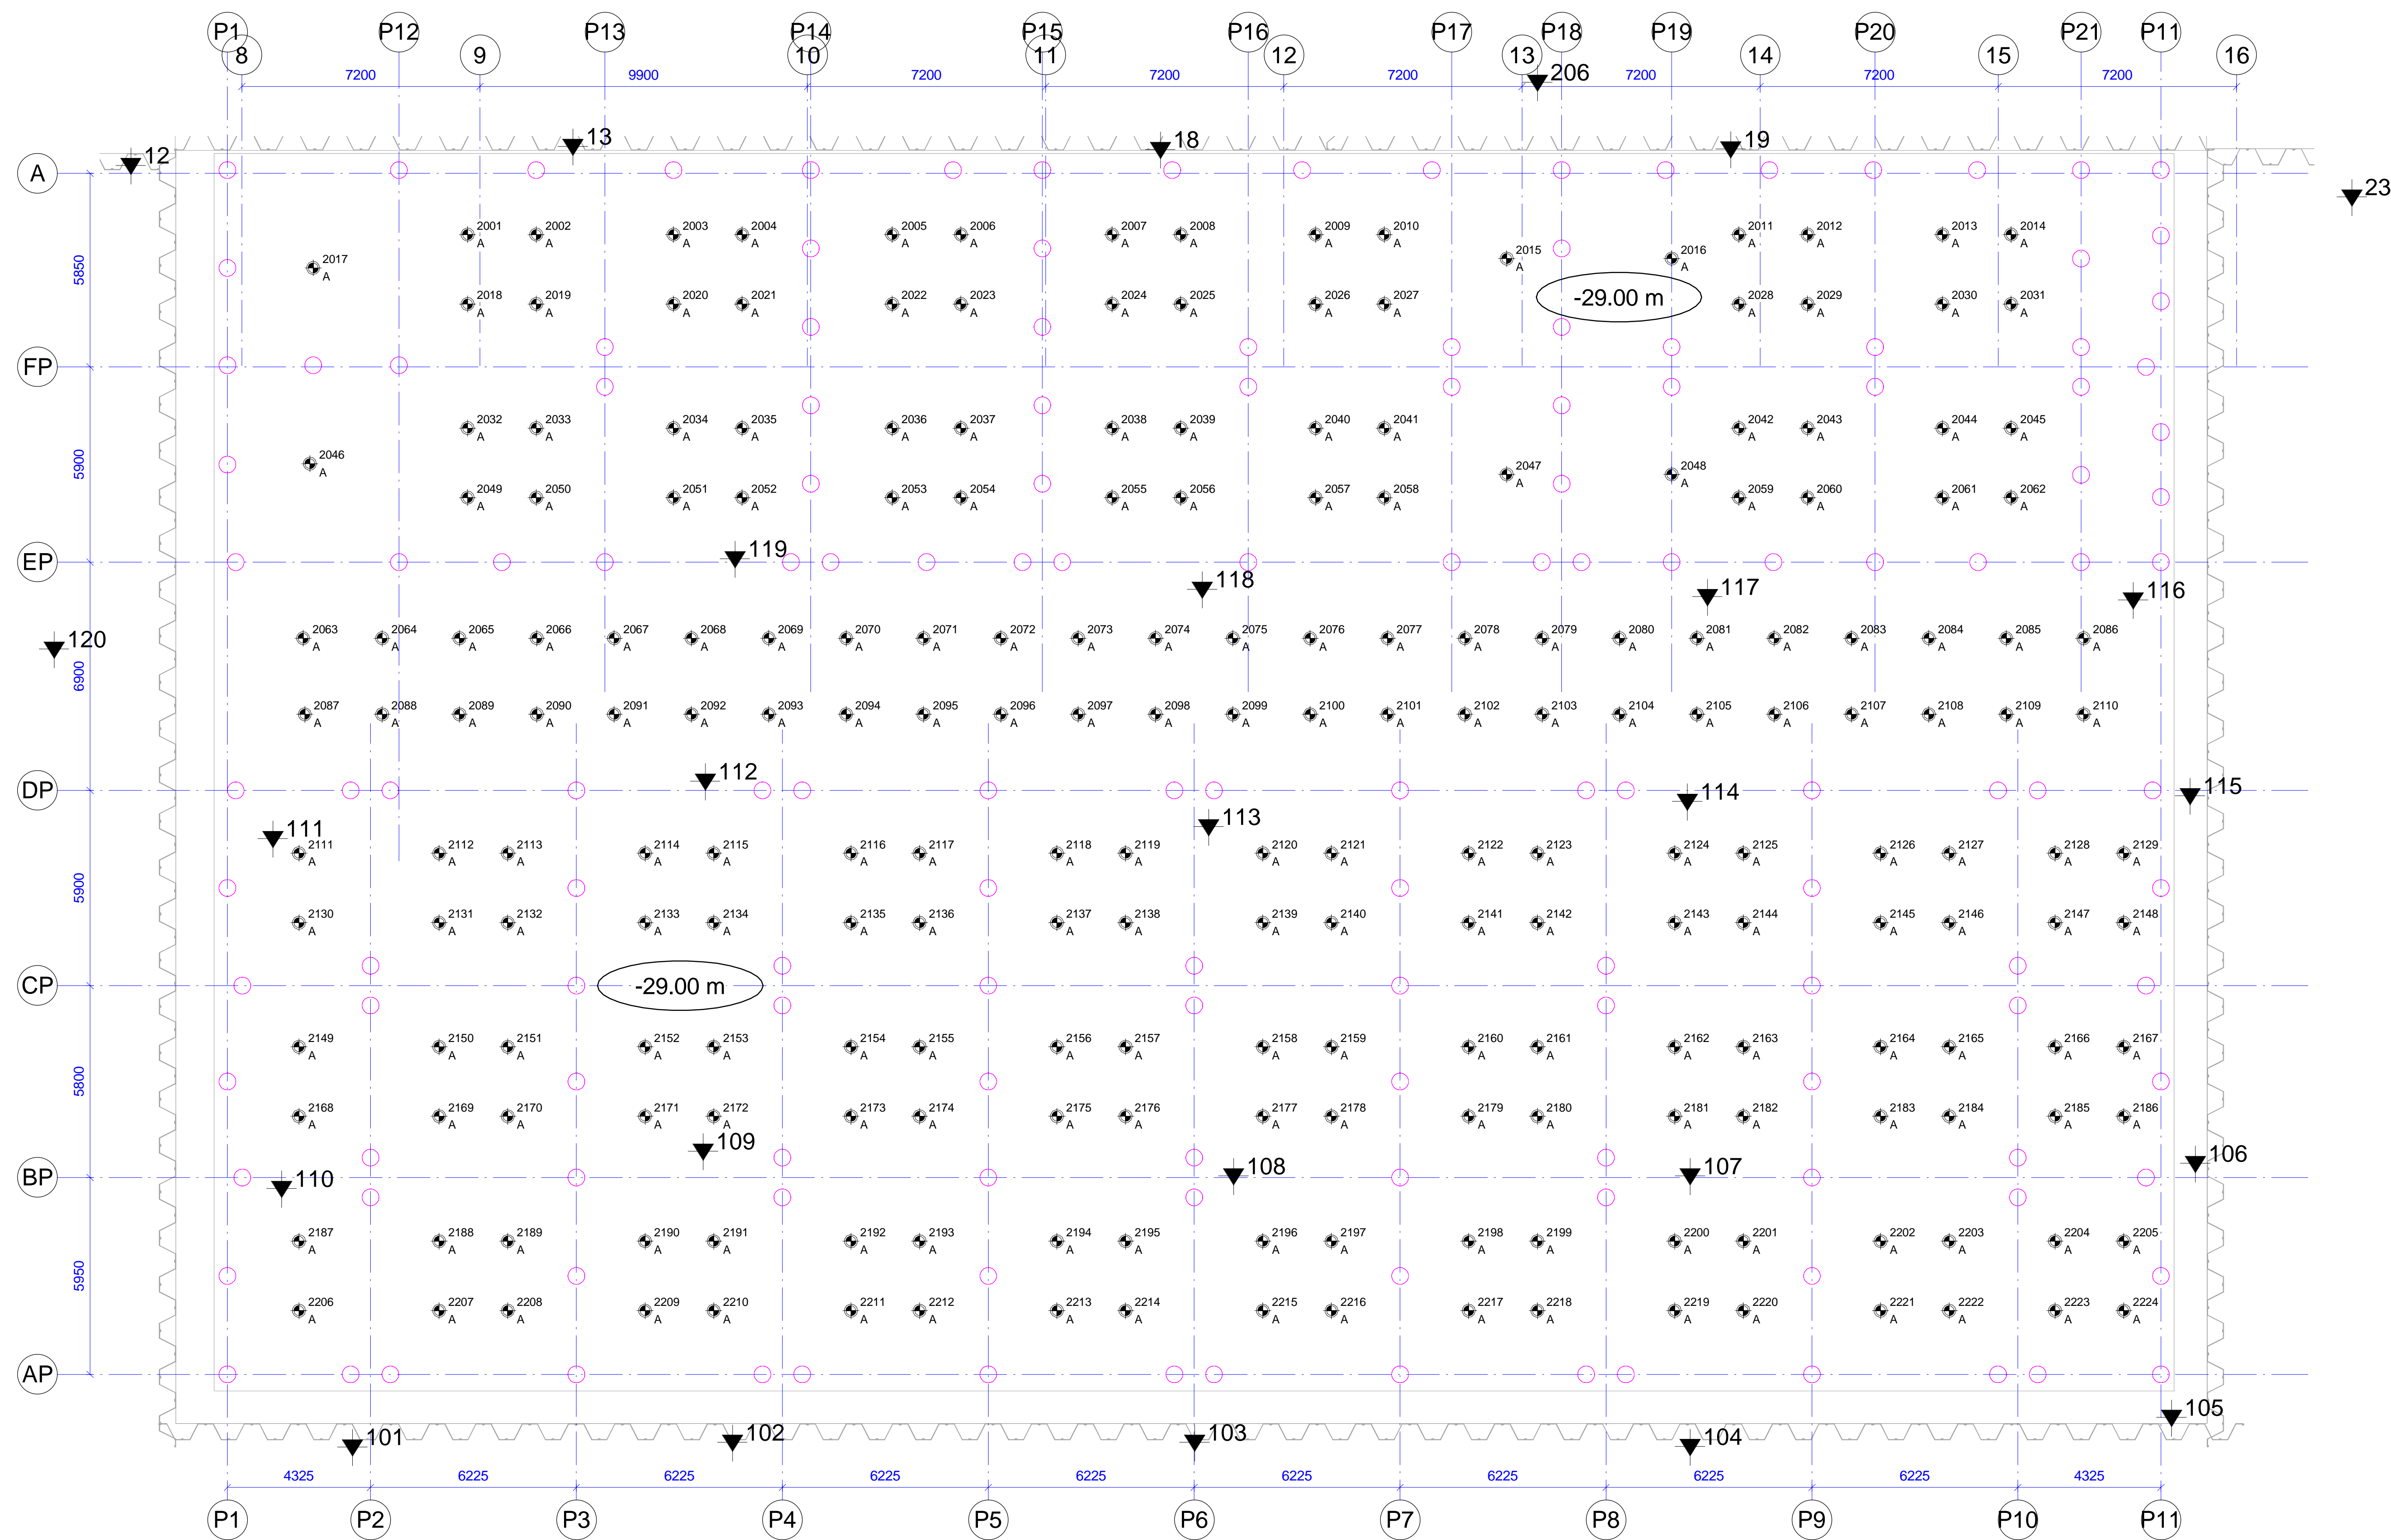


Alg. detail Gewi anker

PAALTABEL GEWI ankers						
Type	Atmeting	Punt diameter	Aantal	Fs,druk	Fs,drek	Palen berekenen op excentriciteit
	ø40	ø200	224			
Totaal			224			

TABEL AFHAKHOOGTE				
paalleter	o.k. fundering t.o.v. peil	o.k. fundering t.o.v. N.A.P.	b.k. paal t.o.v. peil	b.k. paal t.o.v. N.A.P.
A	-9.72 m	-9.70 m	-9.70 m	-9.68 m
B	-9.72 m	-9.70 m	-9.70 m	-9.68 m
C	-6.65 m	-6.63 m	-6.63 m	-6.61 m
D	-6.55 m	-6.53 m	-6.53 m	-6.51 m
E	-6.05 m	-6.03 m	-6.03 m	-6.01 m
F	-6.00 m	-5.98 m	-5.98 m	-5.96 m
G	-5.95 m	-5.93 m	-5.93 m	-5.91 m
H	-5.40 m	-5.38 m	-5.38 m	-5.36 m
I	-5.10 m	-5.08 m	-5.08 m	-5.06 m
J	-4.55 m	-4.53 m	-4.53 m	-4.51 m
K	-2.75 m	-2.73 m	-2.73 m	-2.71 m
L	-2.37 m	-2.35 m	-2.35 m	-2.33 m
M	-2.35 m	-2.33 m	-2.33 m	-2.31 m
N	-1.77 m	-1.75 m	-1.75 m	-1.73 m
O	-1.60 m	-1.58 m	-1.58 m	-1.56 m
P	-1.25 m	-1.23 m	-1.23 m	-1.21 m
Q	-0.40 m	-0.38 m	-0.38 m	-0.36 m

PAALRENVOOI

peil= +0.02 m tov NAP. Let op: voorlopige aanname
 Het is de taak van de aannemer om de exacte afmetingen te bevestigen op het terrein.

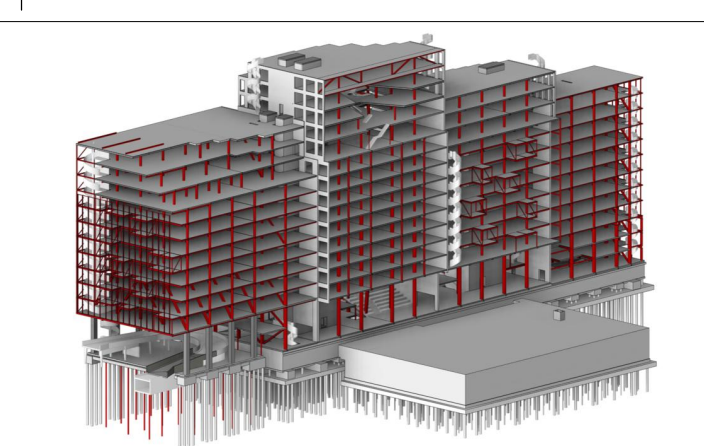

SWINN the structural engineers

Project: The Blue Zone Offices Rotterdam

Opdrachtgever: De Vries en Verburg Ontwikkeling B.V.

Architect: SWNRG te Rotterdam

Ontwerp: parkeergarage trekankerplan

Status: Wapening B

Datum: 23-11-2024




Schaal: 1:100

Formaat: A0

Dossiernummer: 23-050

Tekeningnummer: D.00.52.P

Blad: B

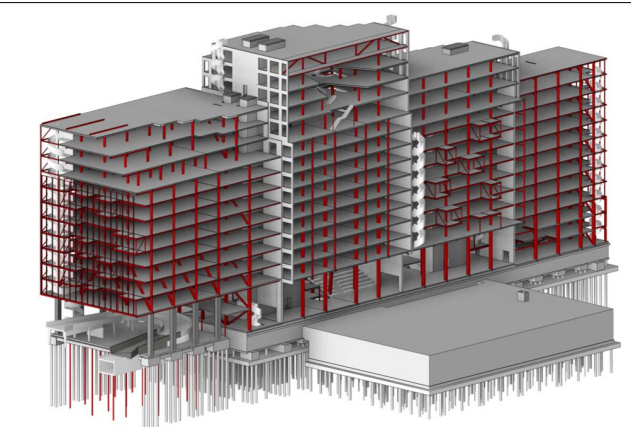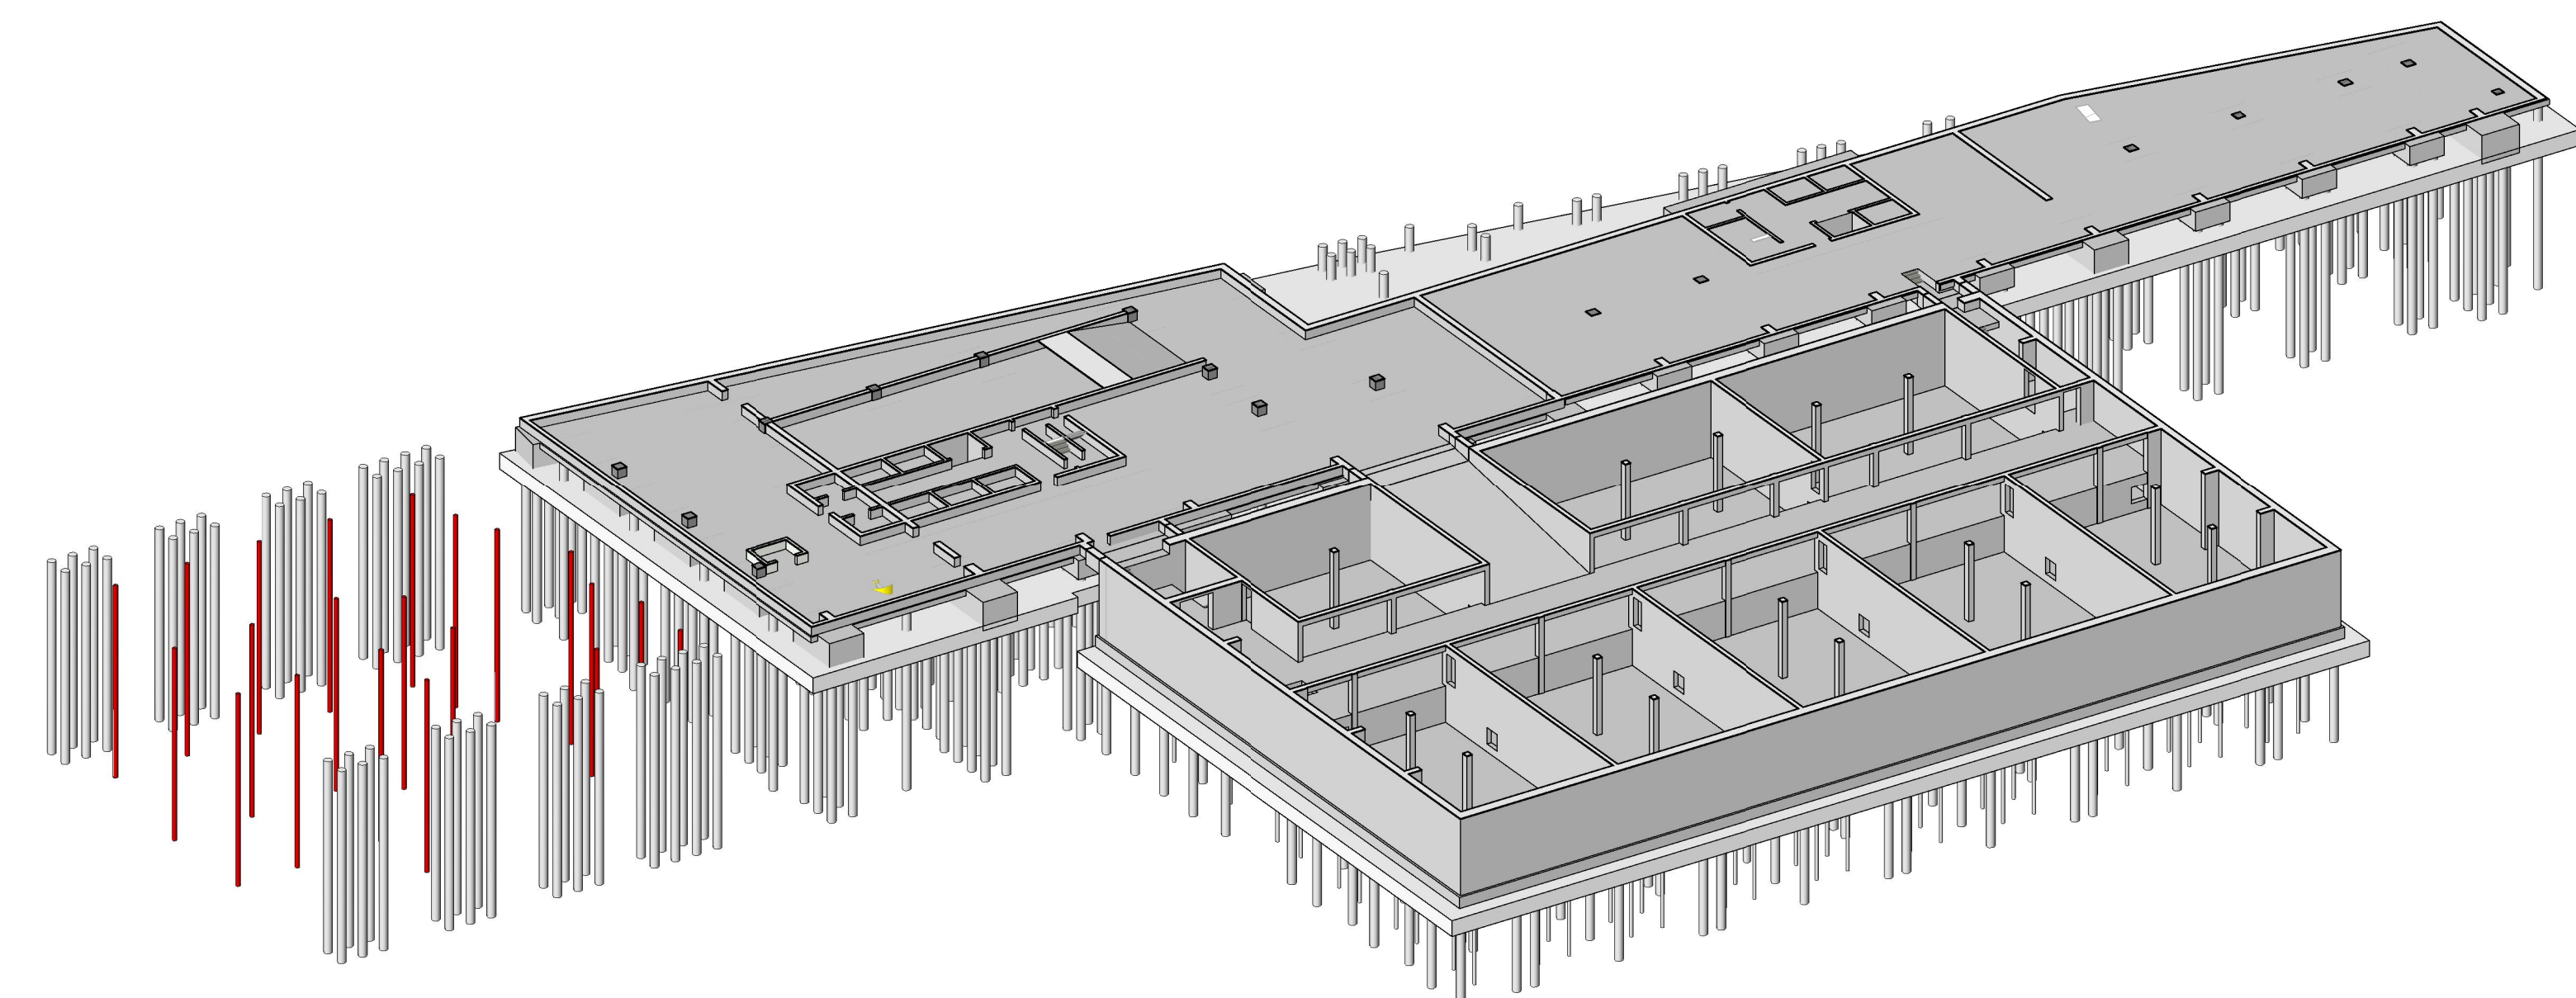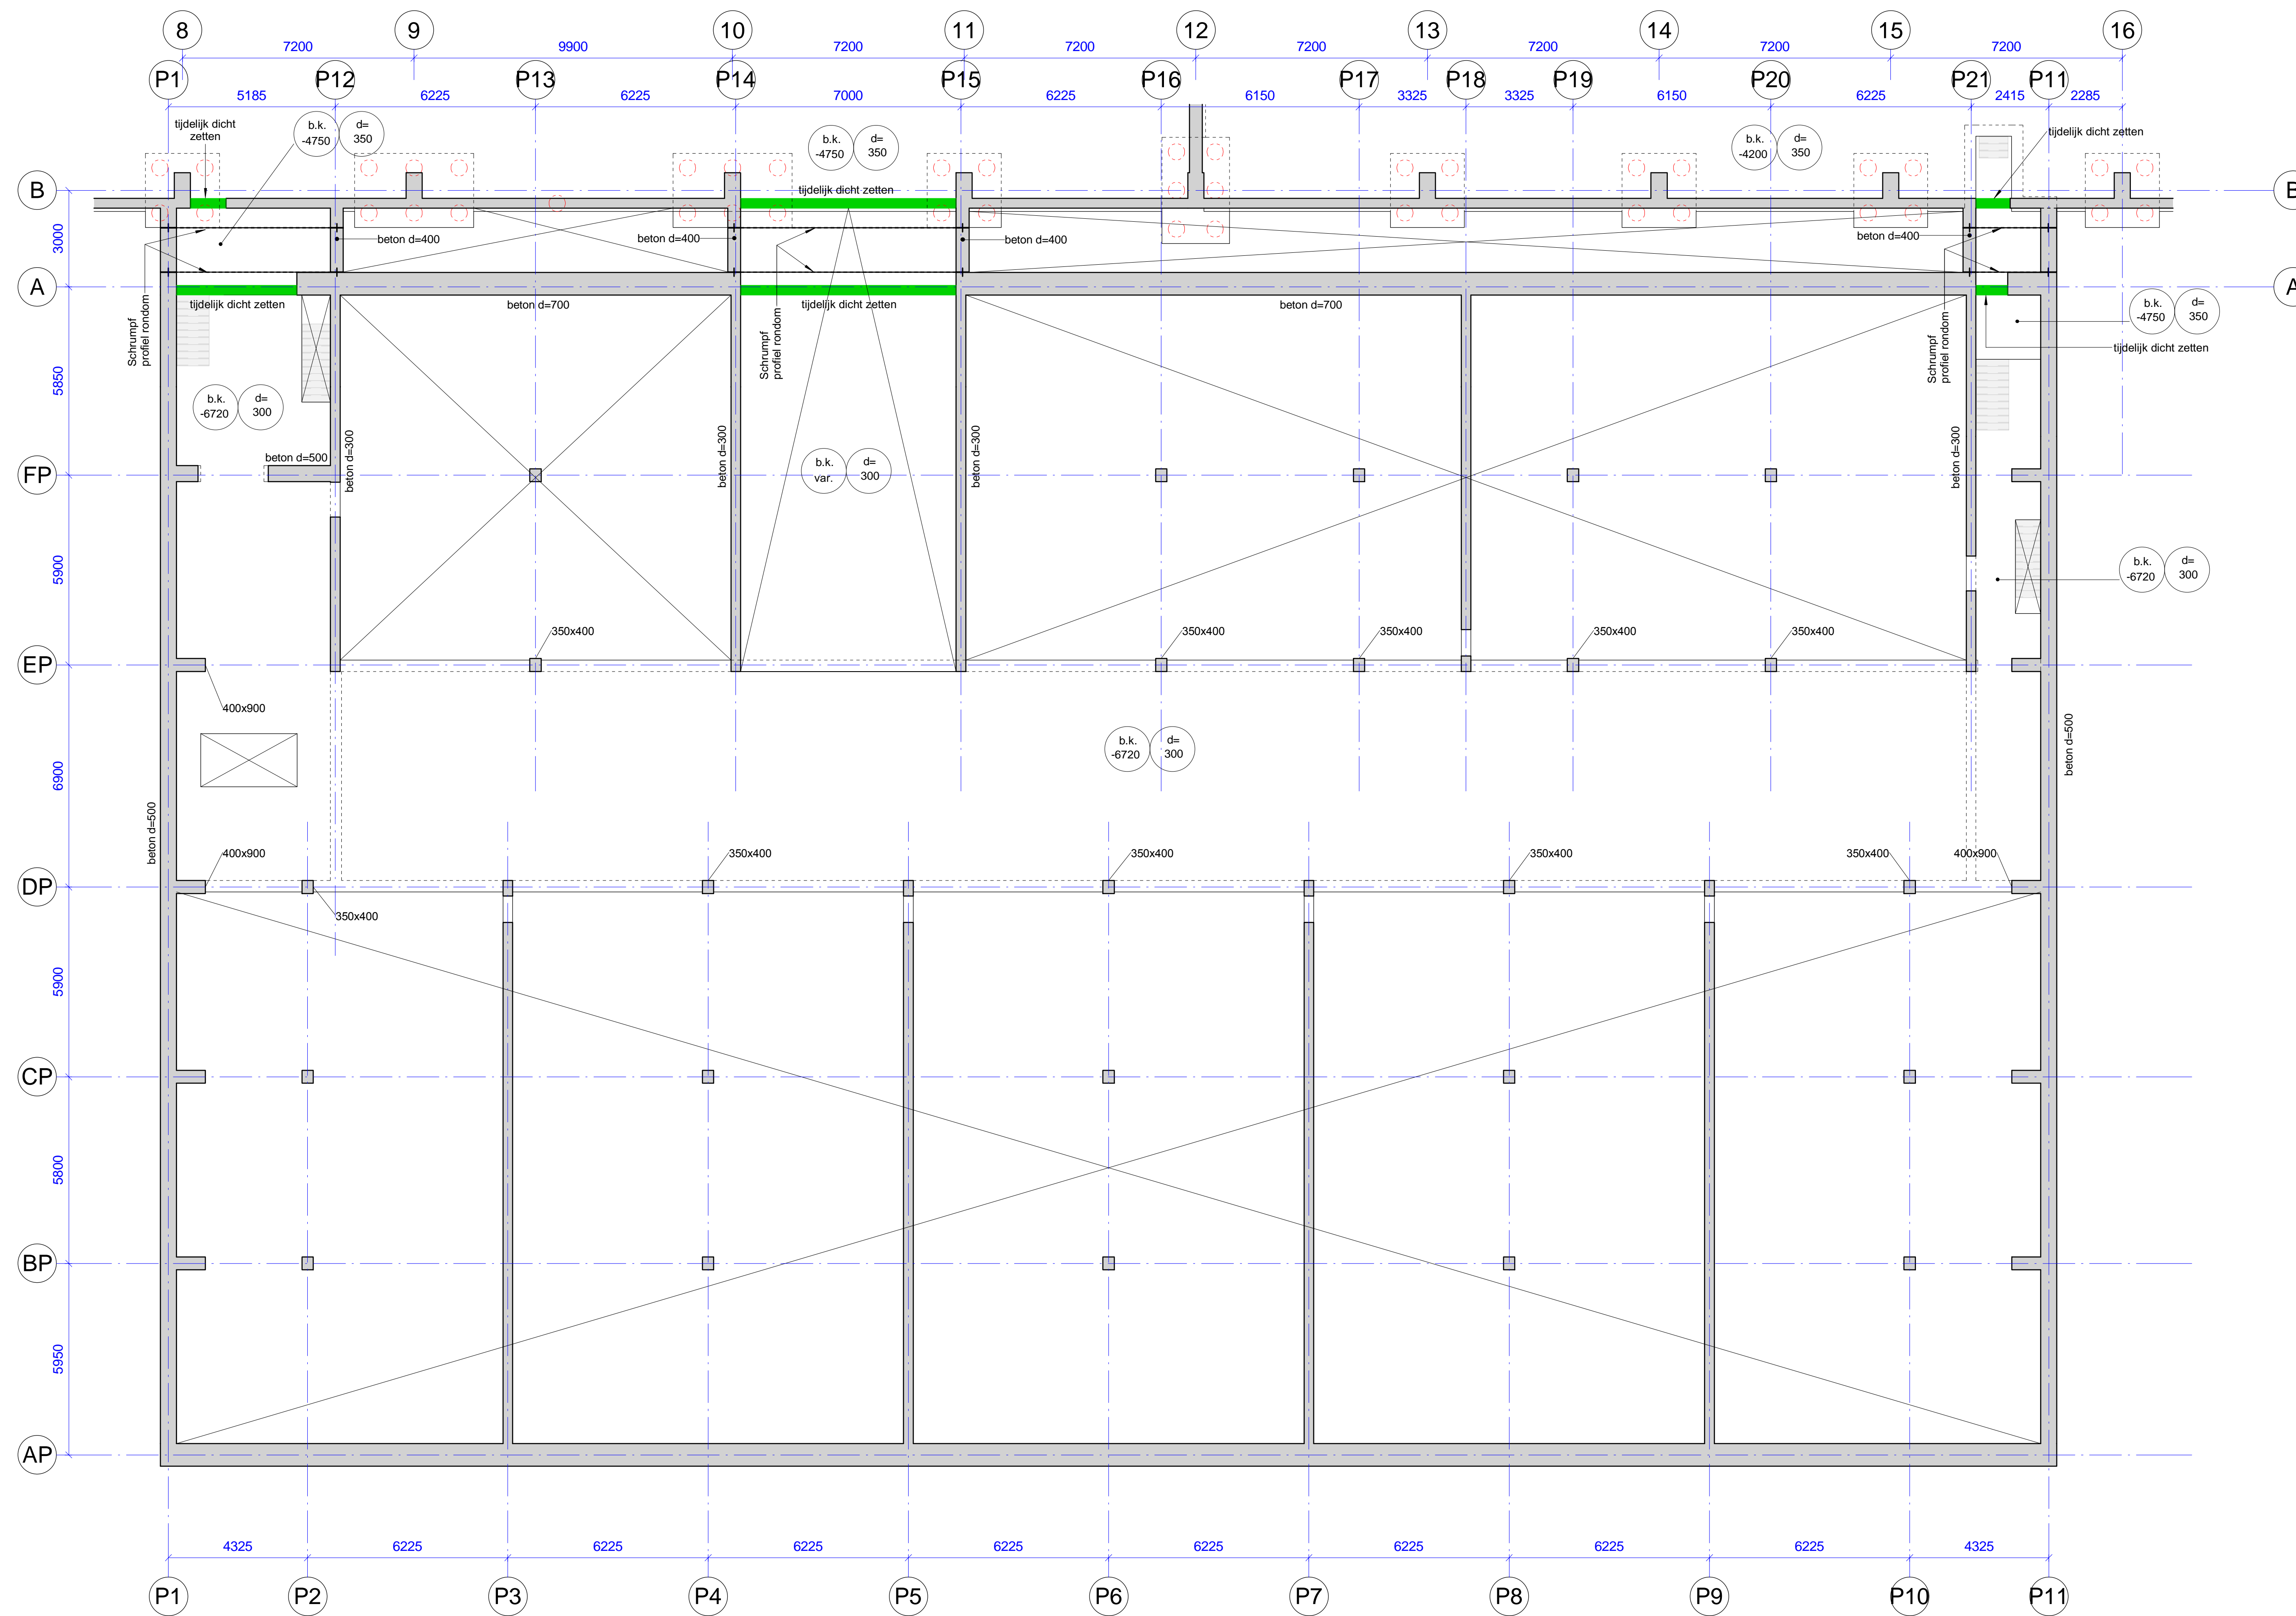

SWINN B.V.
Burgemeester Janssingel 41
2613 XY, Gouda
0182 615655
Wolffswater.nl
www.swinn.nl

SWINN the structural engineers

Project
The Blue Zone Offices Rotterdam

Projectleider: [Redacted] Projectmedewerker: [Redacted] Projectkwaliteits: [Redacted]




Opdrachtgever
De Vries en Verburg Ontwikkeling B.V.

Architect
SVNRG te Rotterdam

Onderswerp
parkeergarage keldervloer - 1

Status	Datum	Schaal	Formaat
Wijziging 8	23-11-2024	1:100	A0

Dossiernummer: 23-050 Tekeningnummer: D.00.61.V Versie: B

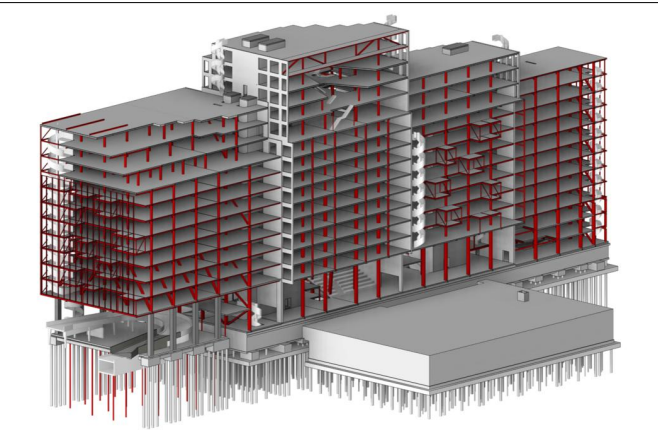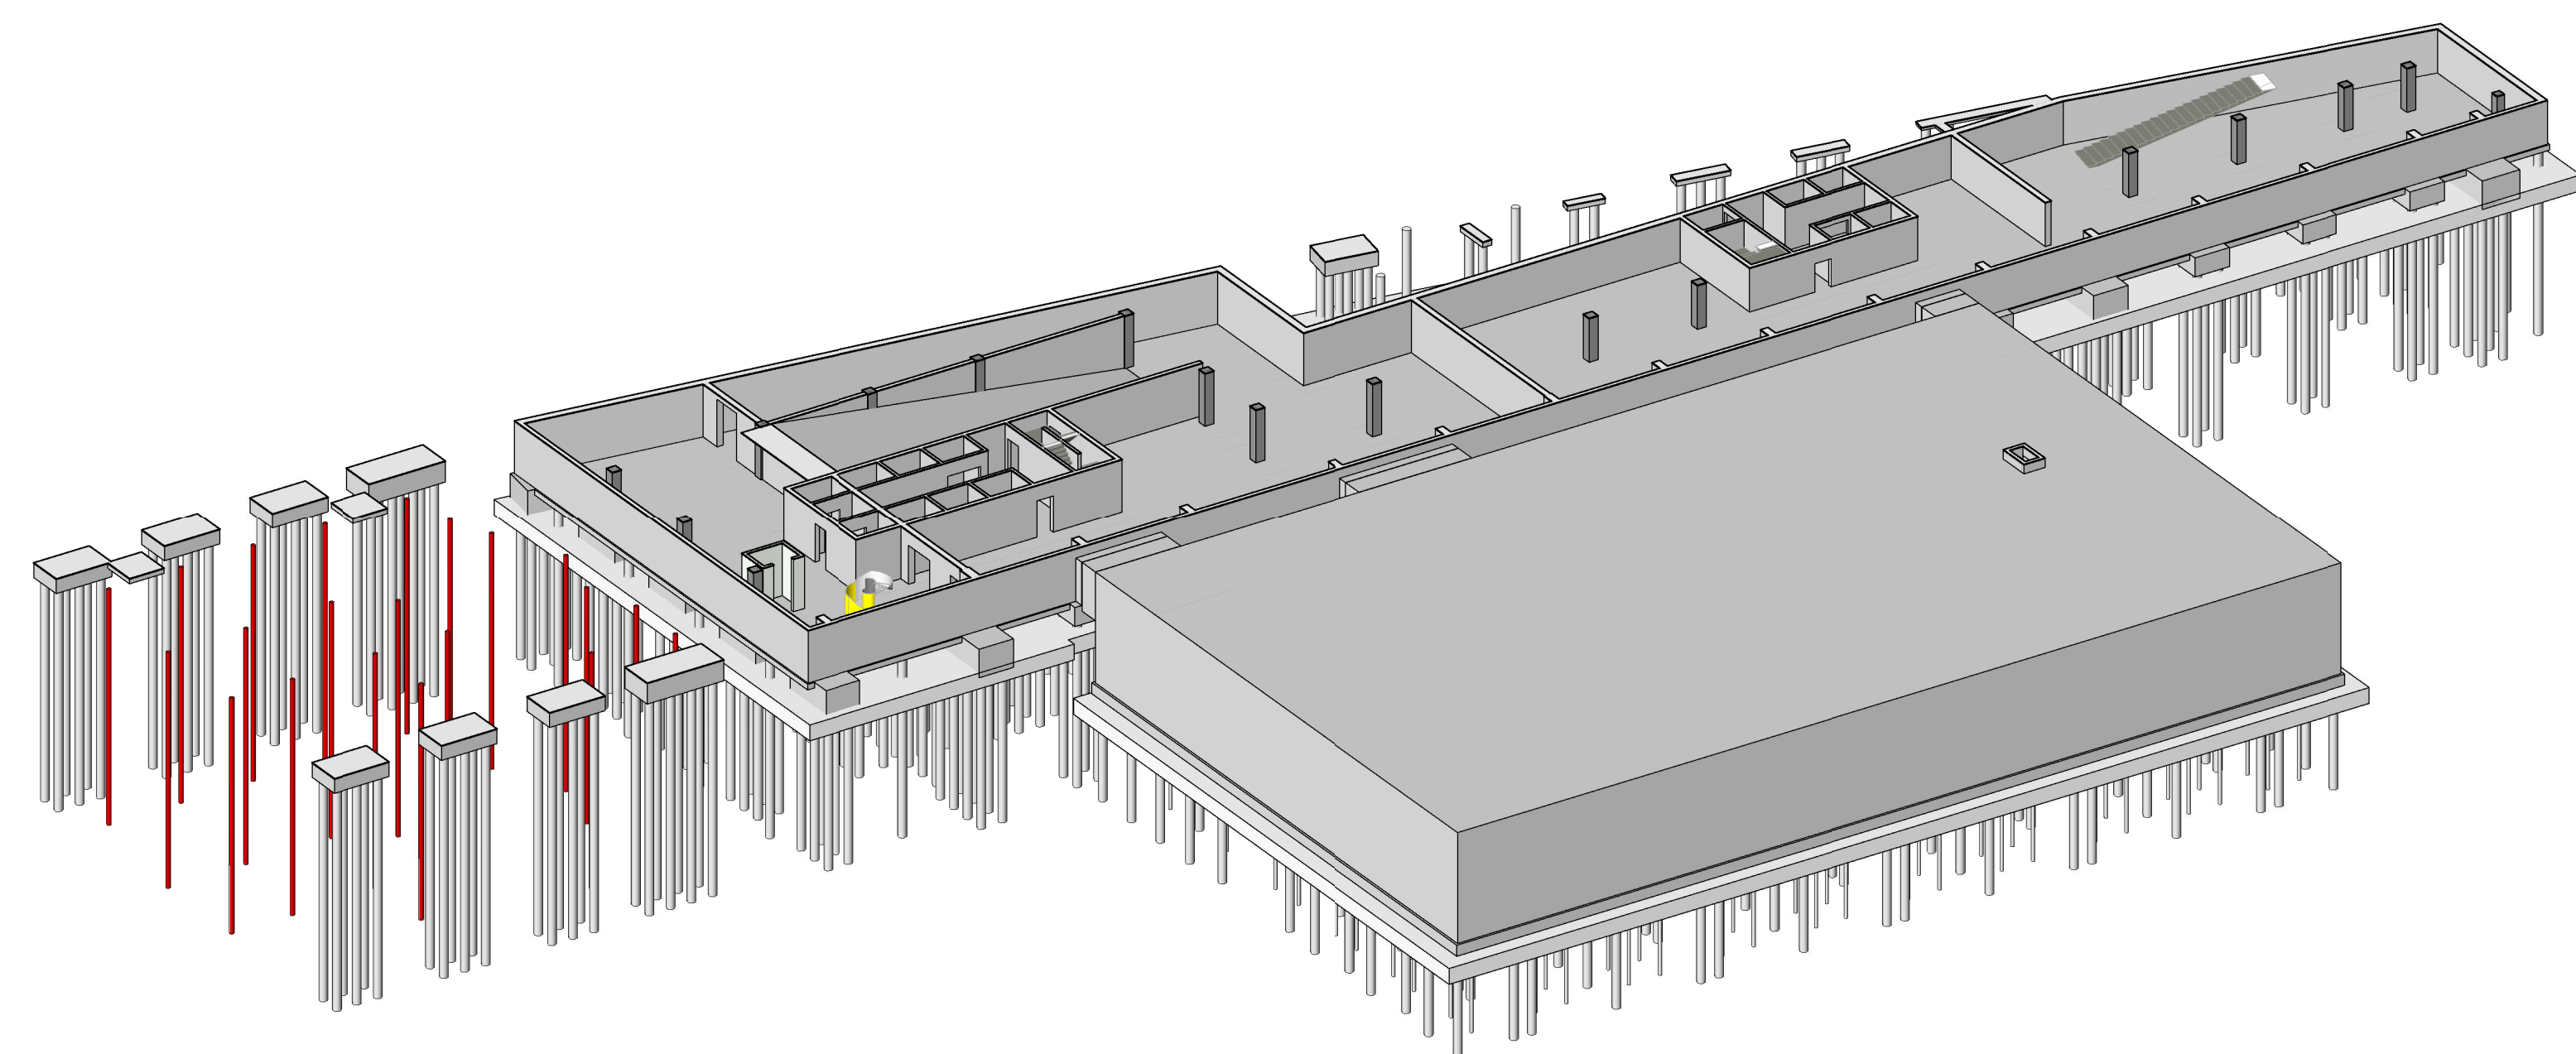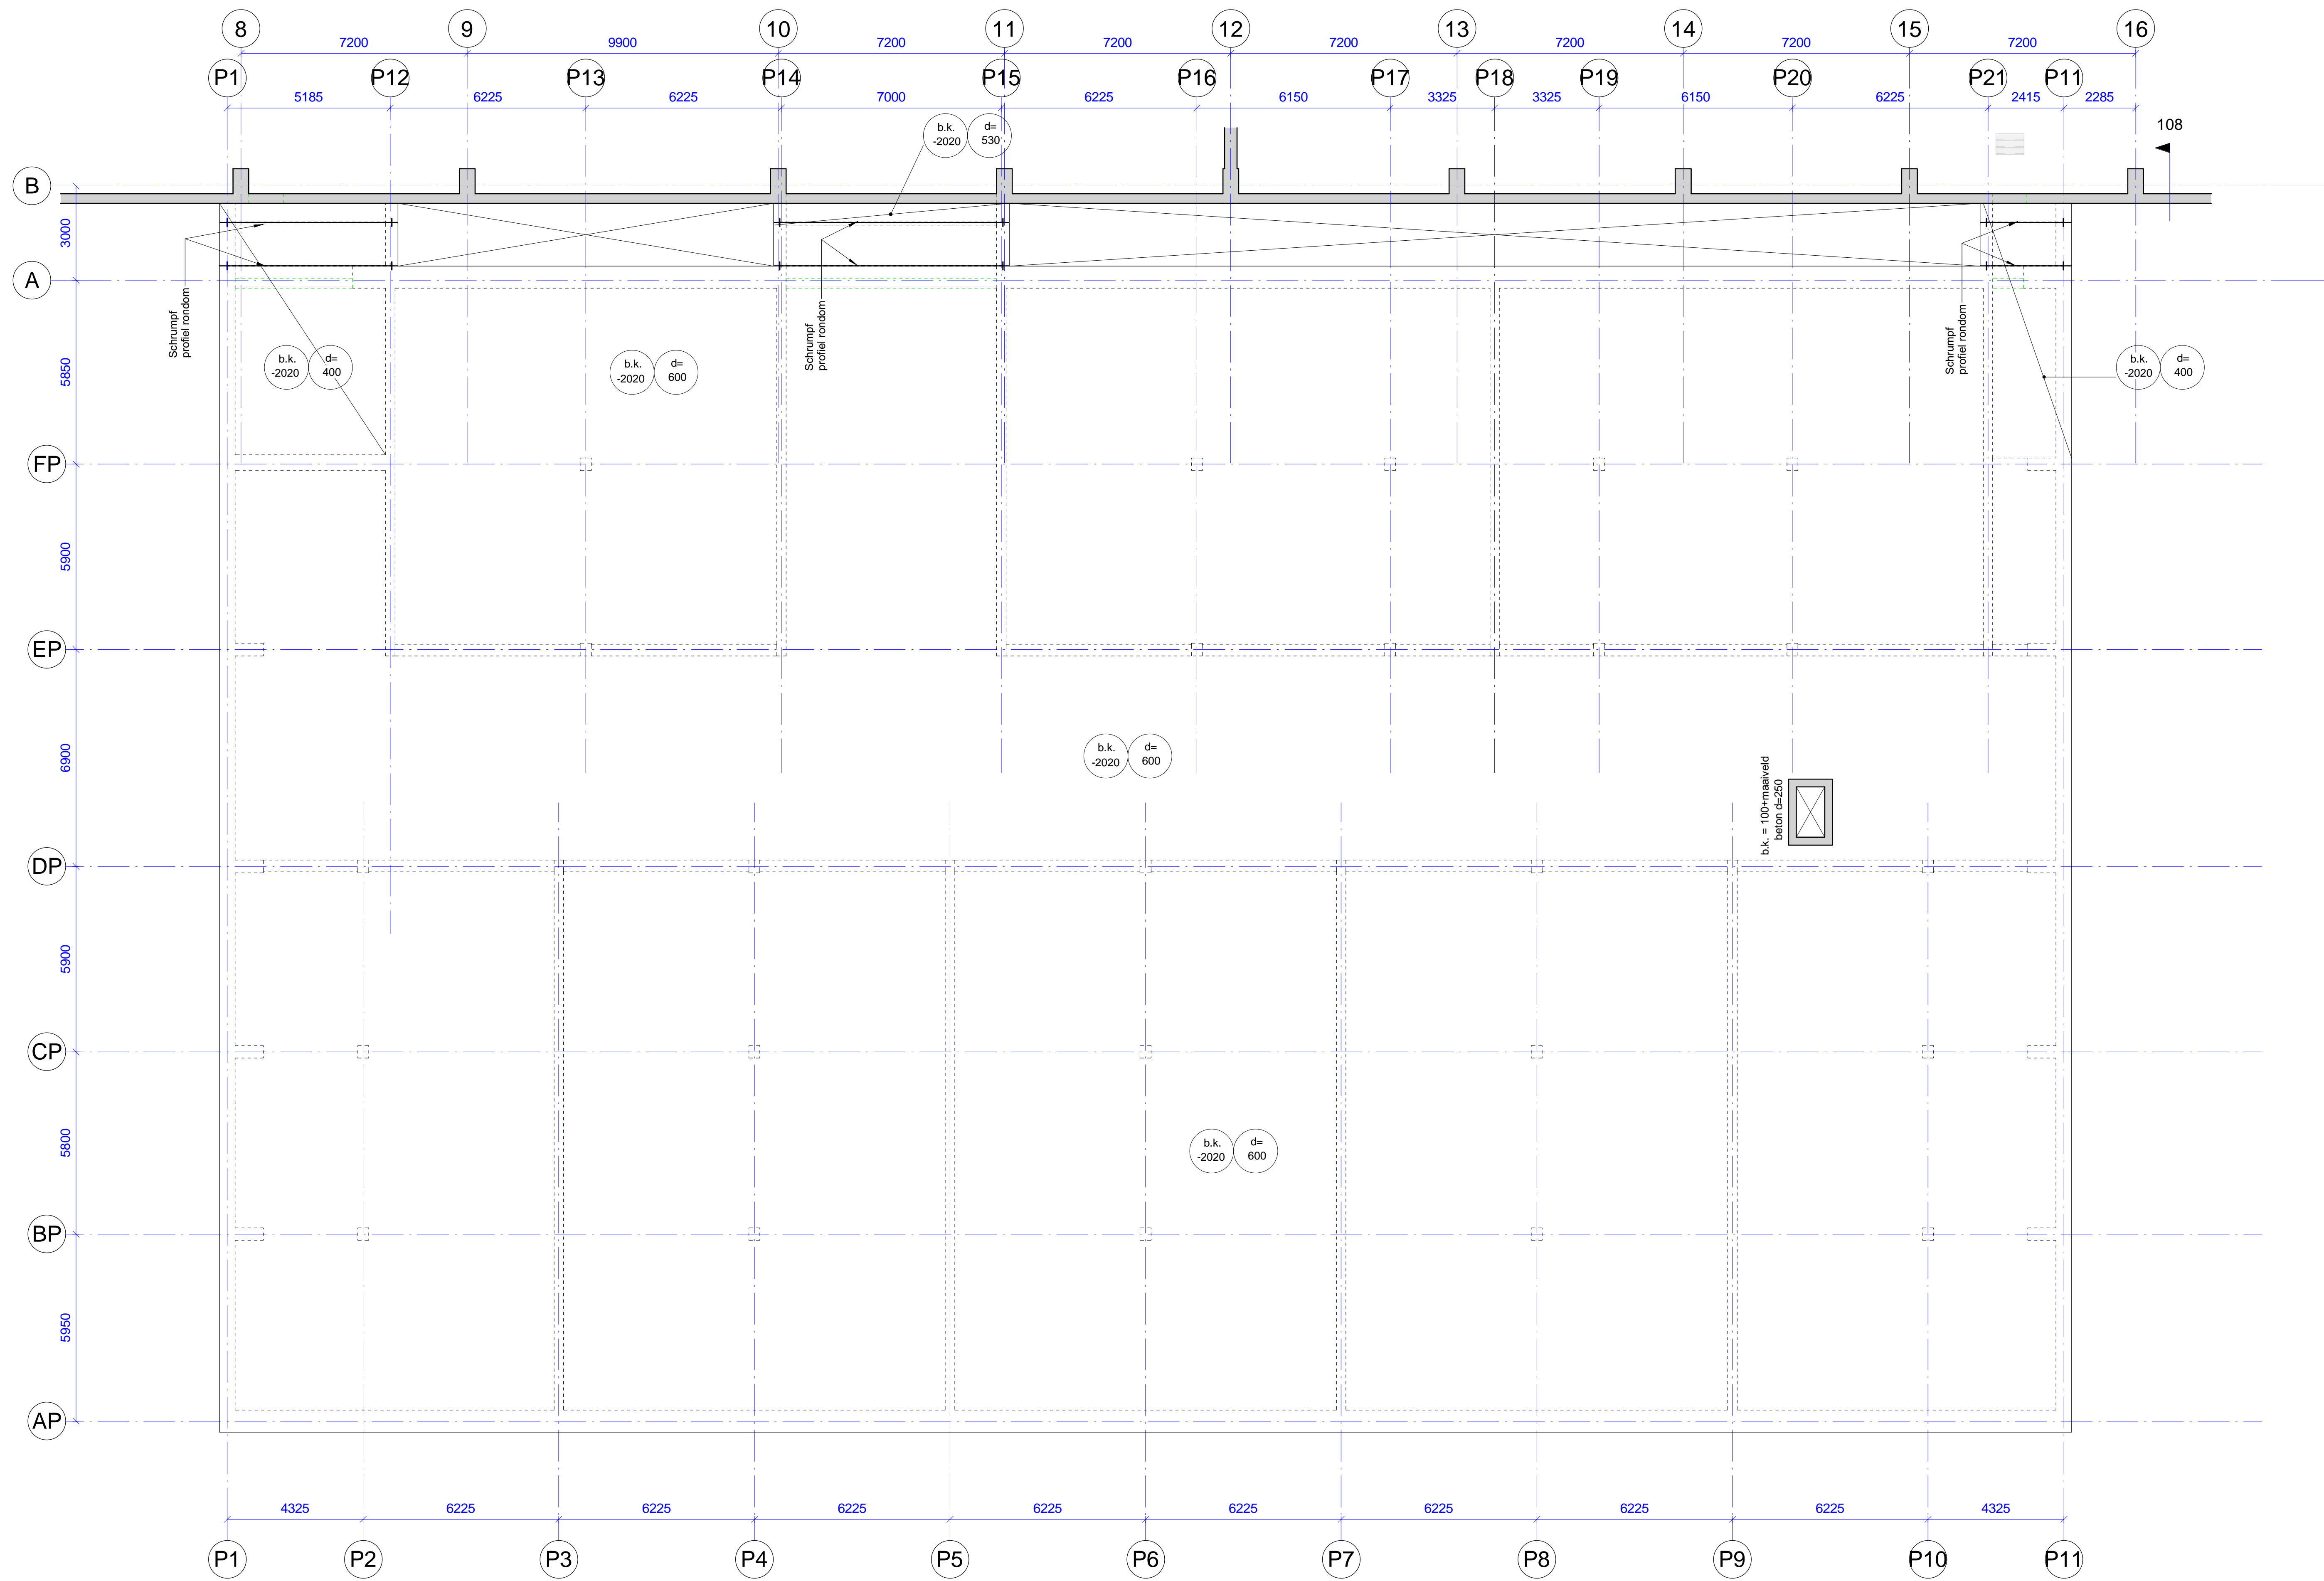

SWINN B.V.
Burgemeester Janssingel 41
2613 XY, Gouda
0182 615655
Wolffswaai.nl
www.swinn.nl

SWINN the structural engineers

Project
The Blue Zone Offices Rotterdam

Opdrachtgever
De Vries en Verburg Ontwikkeling B.V.

Architect
SWNRG te Rotterdam

Onderwerp
parkeergarage dak

Situatie
Wijziging B

Datum
23-11-2024

Schaal
1:100




Formaat
A0

Dossiernummer
23-050

Tekeningnummer
D.00.71.V

Wersie
B

23050_D0071V_B_PG.dwg.pdf

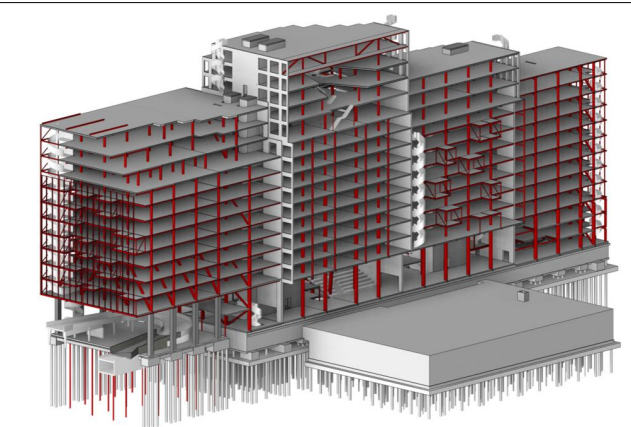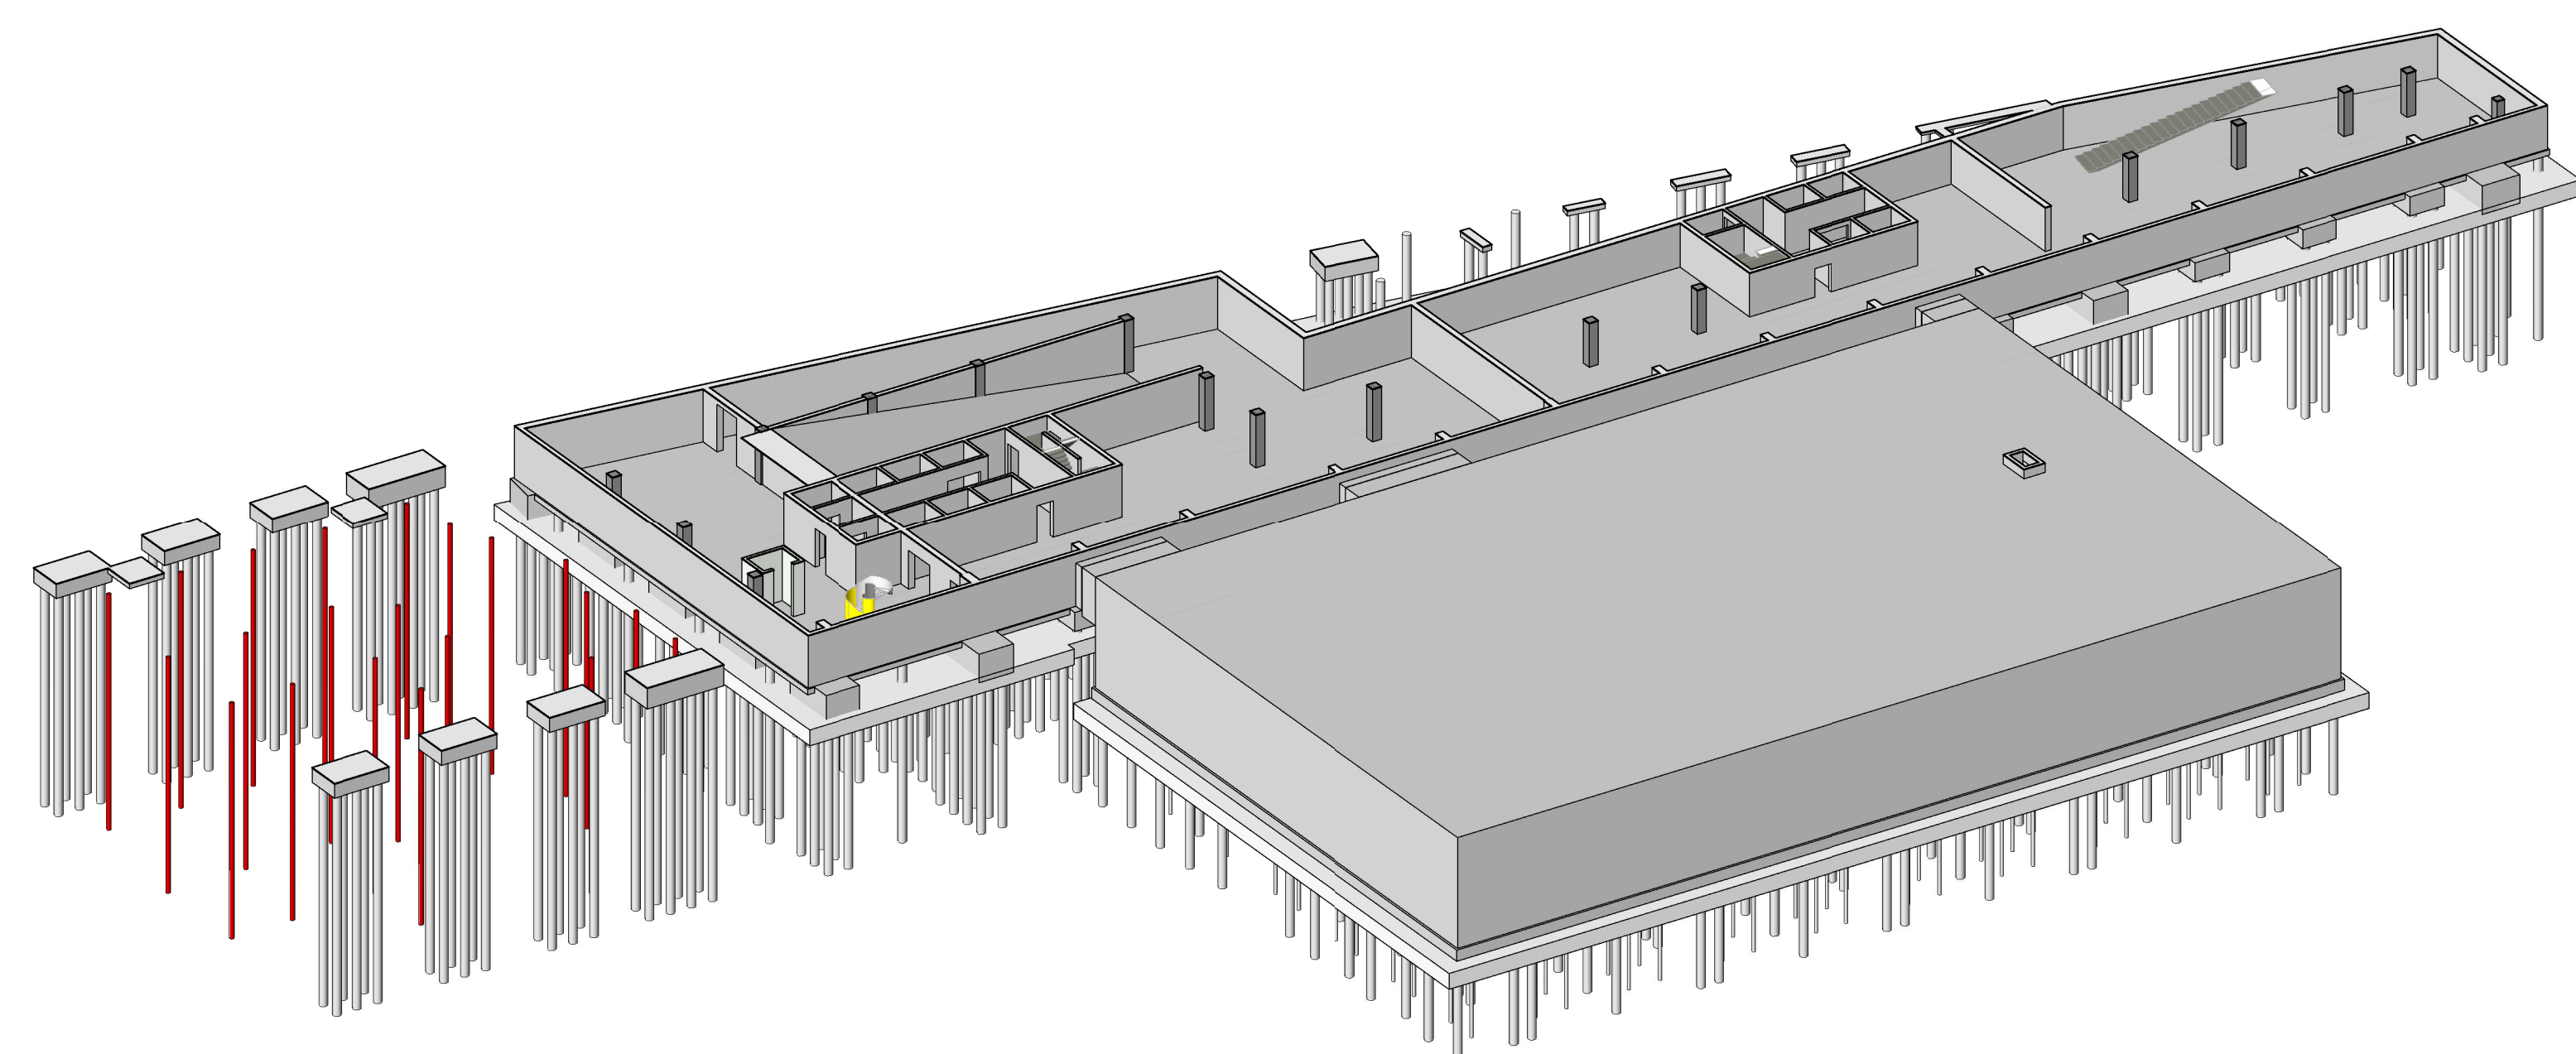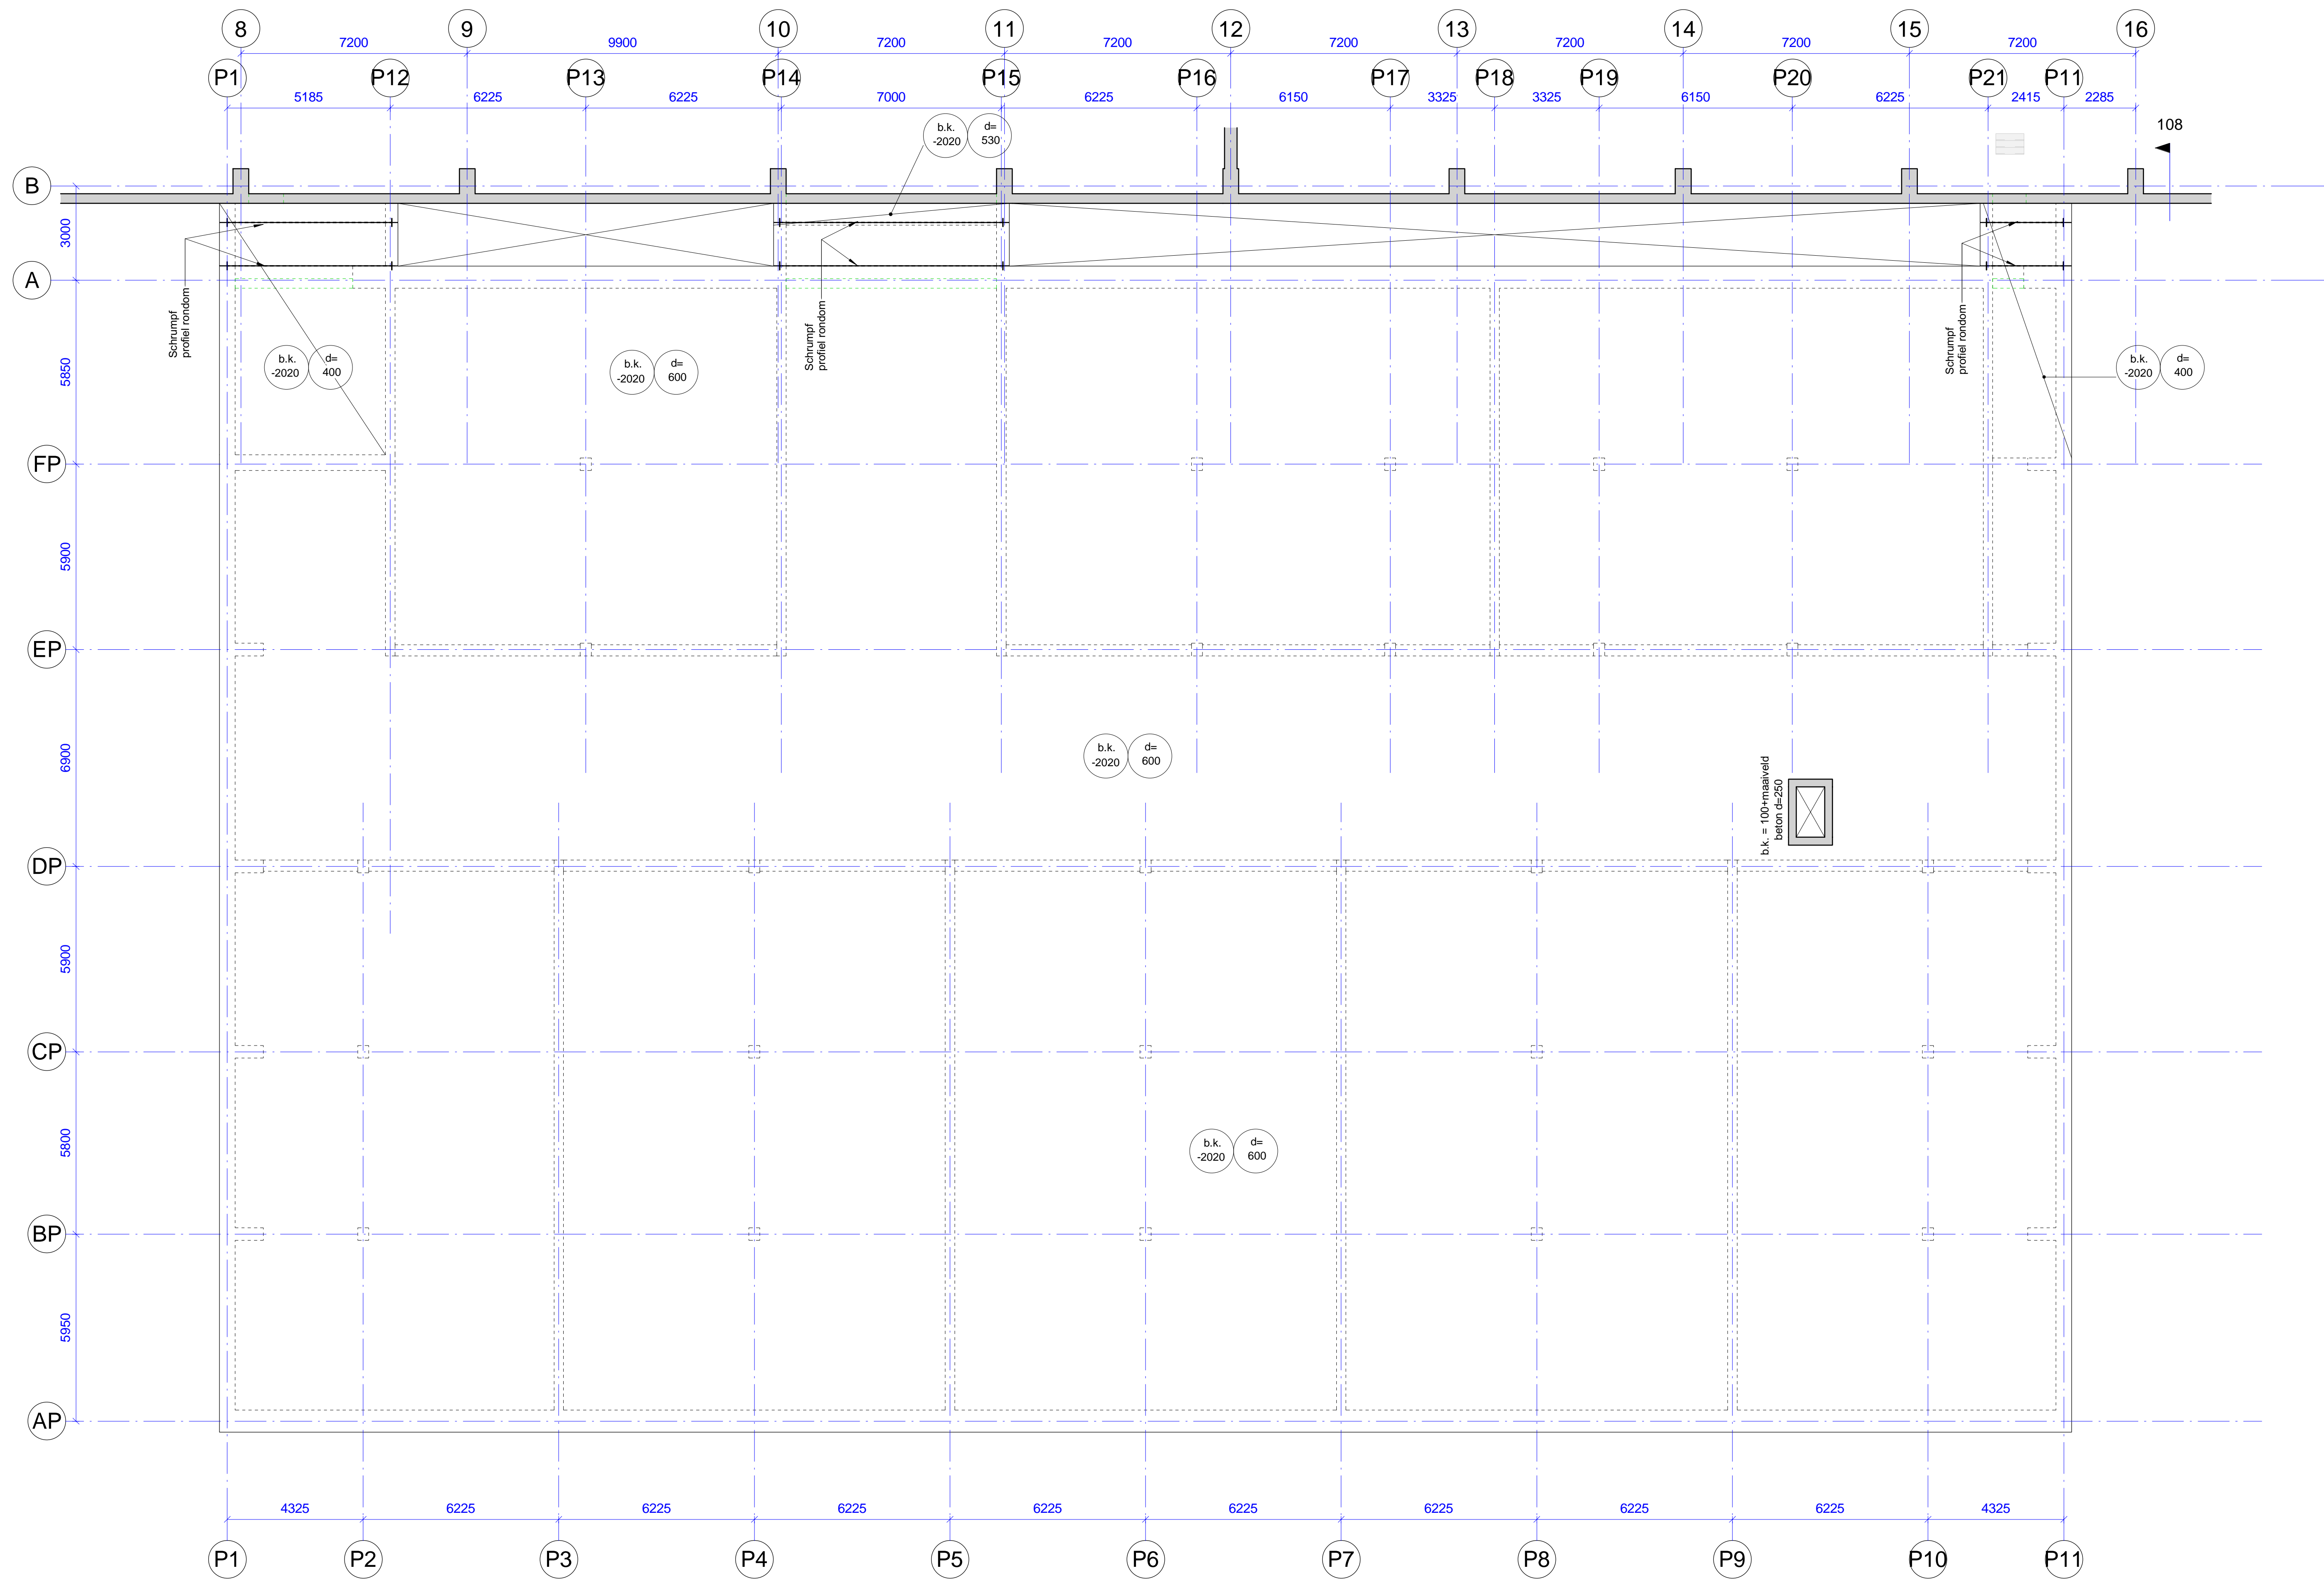

SWINN B.V.
Burgemeester Janssingel 41
2613 XY, Gouda
0182 415655
Wolffswaai.nl
www.swinn.nl

SWINN the structural engineers

Project
The Blue Zone Offices Rotterdam

Projectleider: [redacted] Projectmedewerker: [redacted] Projectkwaliteits: [redacted]

Opdrachtgever
De Vries en Verburg Ontwikkeling B.V.

Architect
SWNRG te Rotterdam

Onderwerp
parkeergarage dak

Status	Datum	Schaal	Formaat
Wijziging 8	23-11-2024	1:100	A0

Opschriftnummer	Tekeningnummer	Wersie
23-050	D.00.71.V	B