



10e verdieping - Blok A

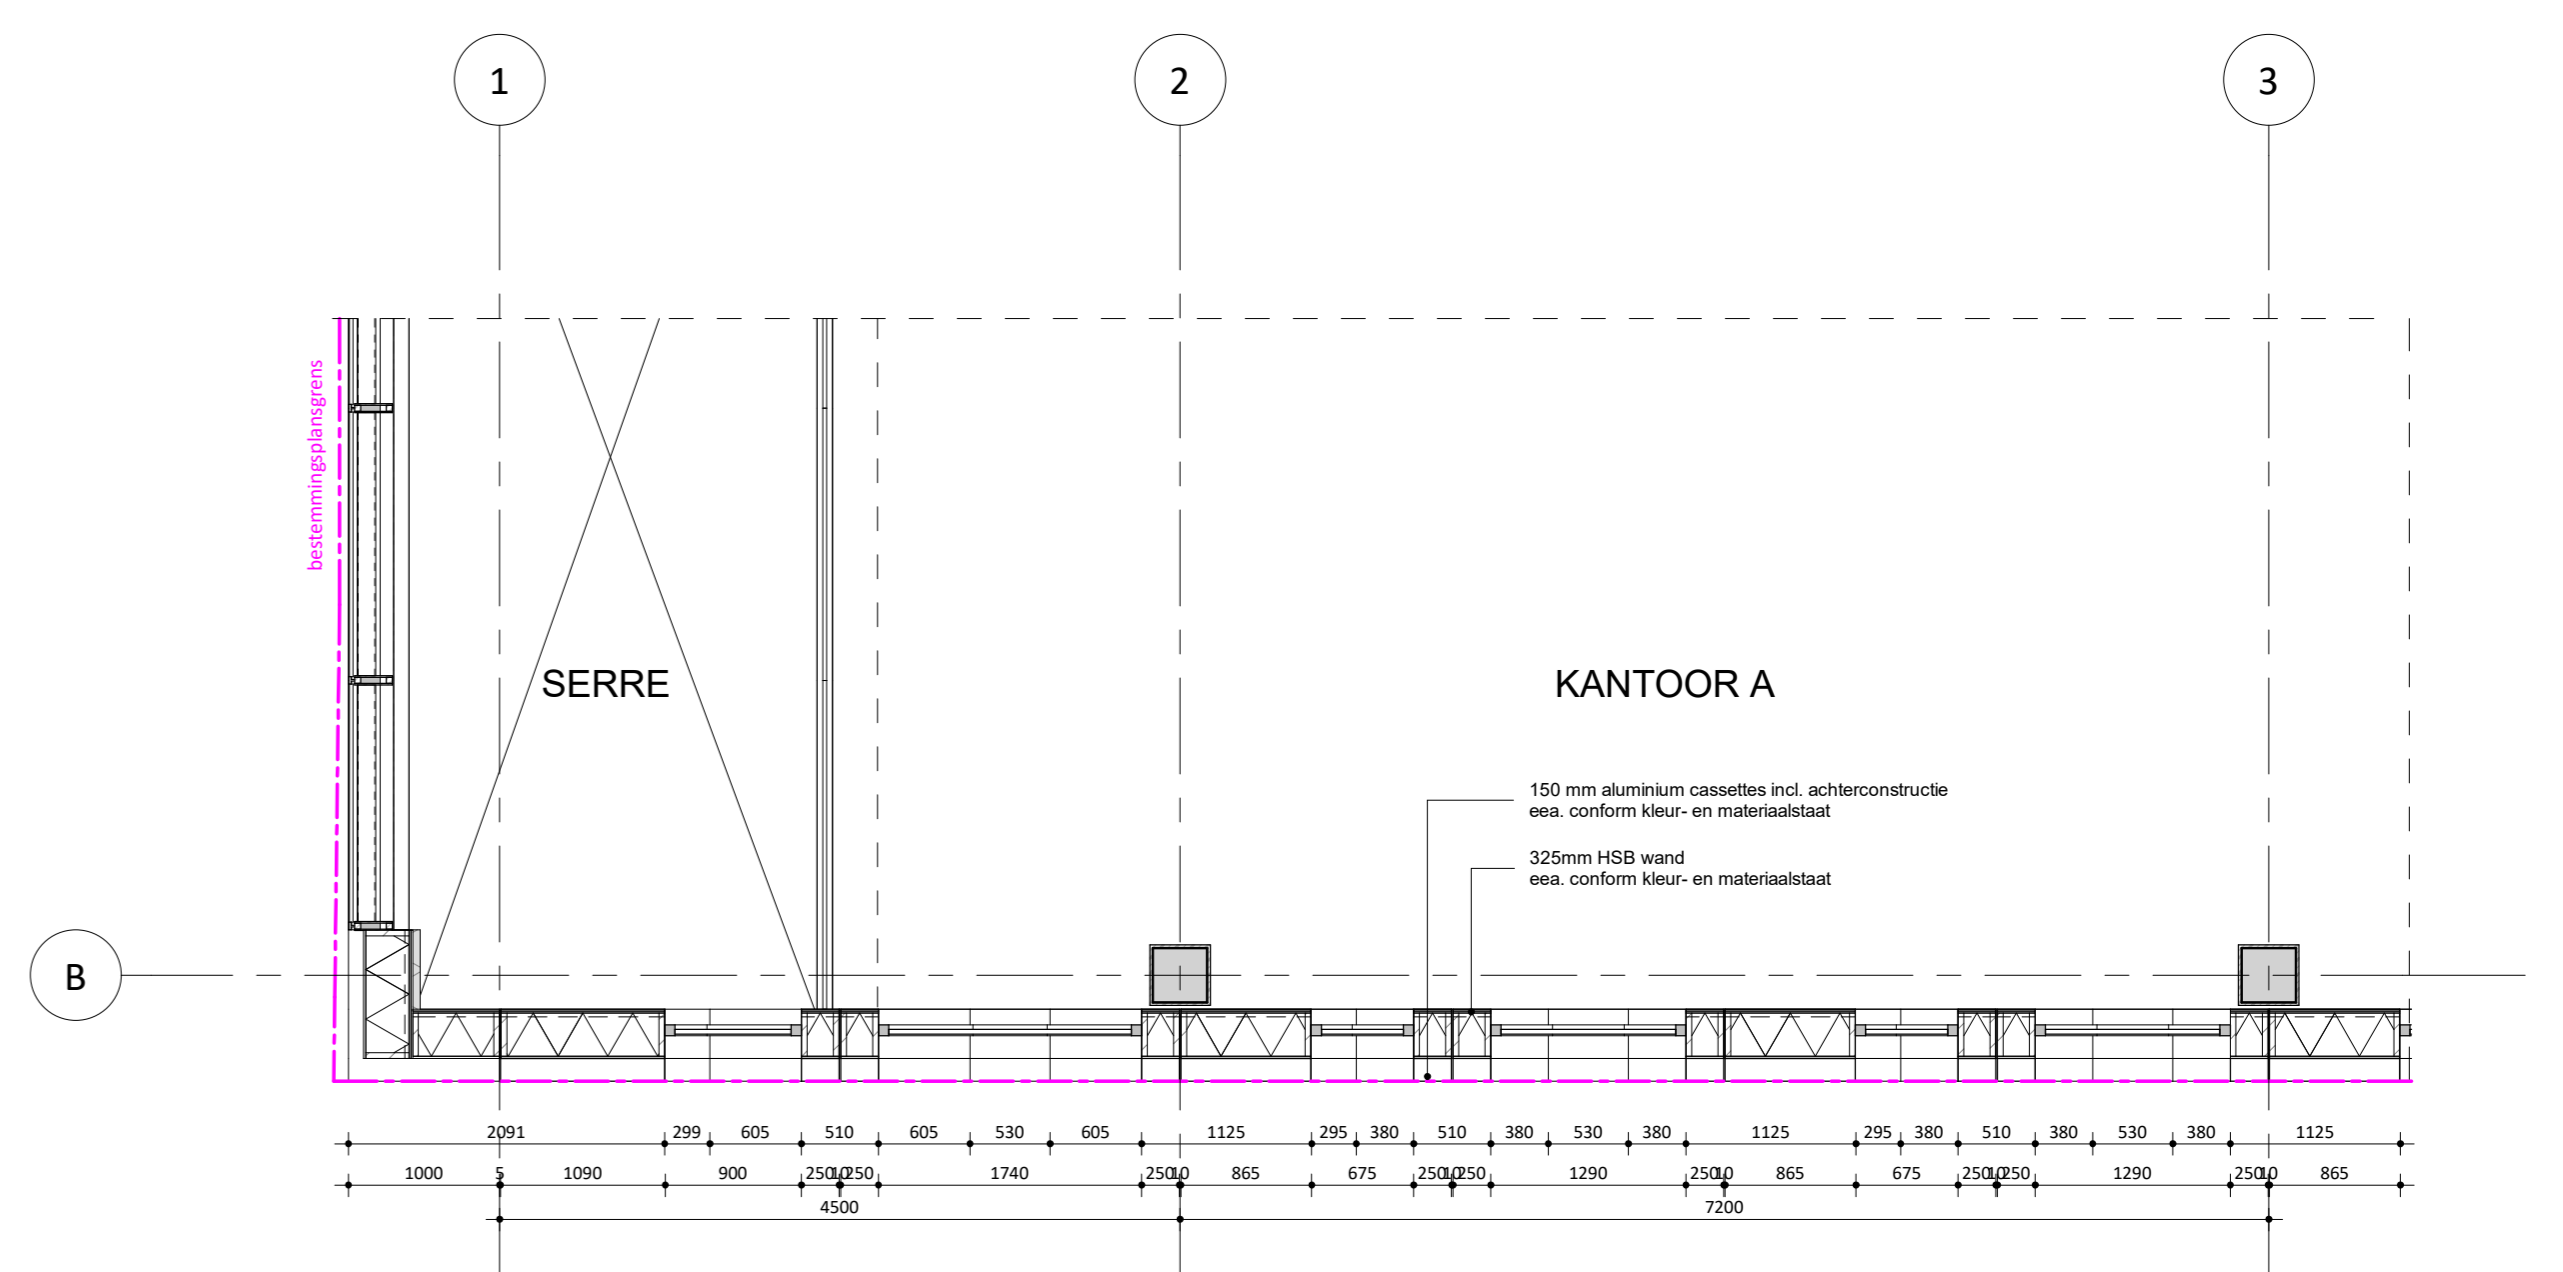

04e verdieping - Blok A

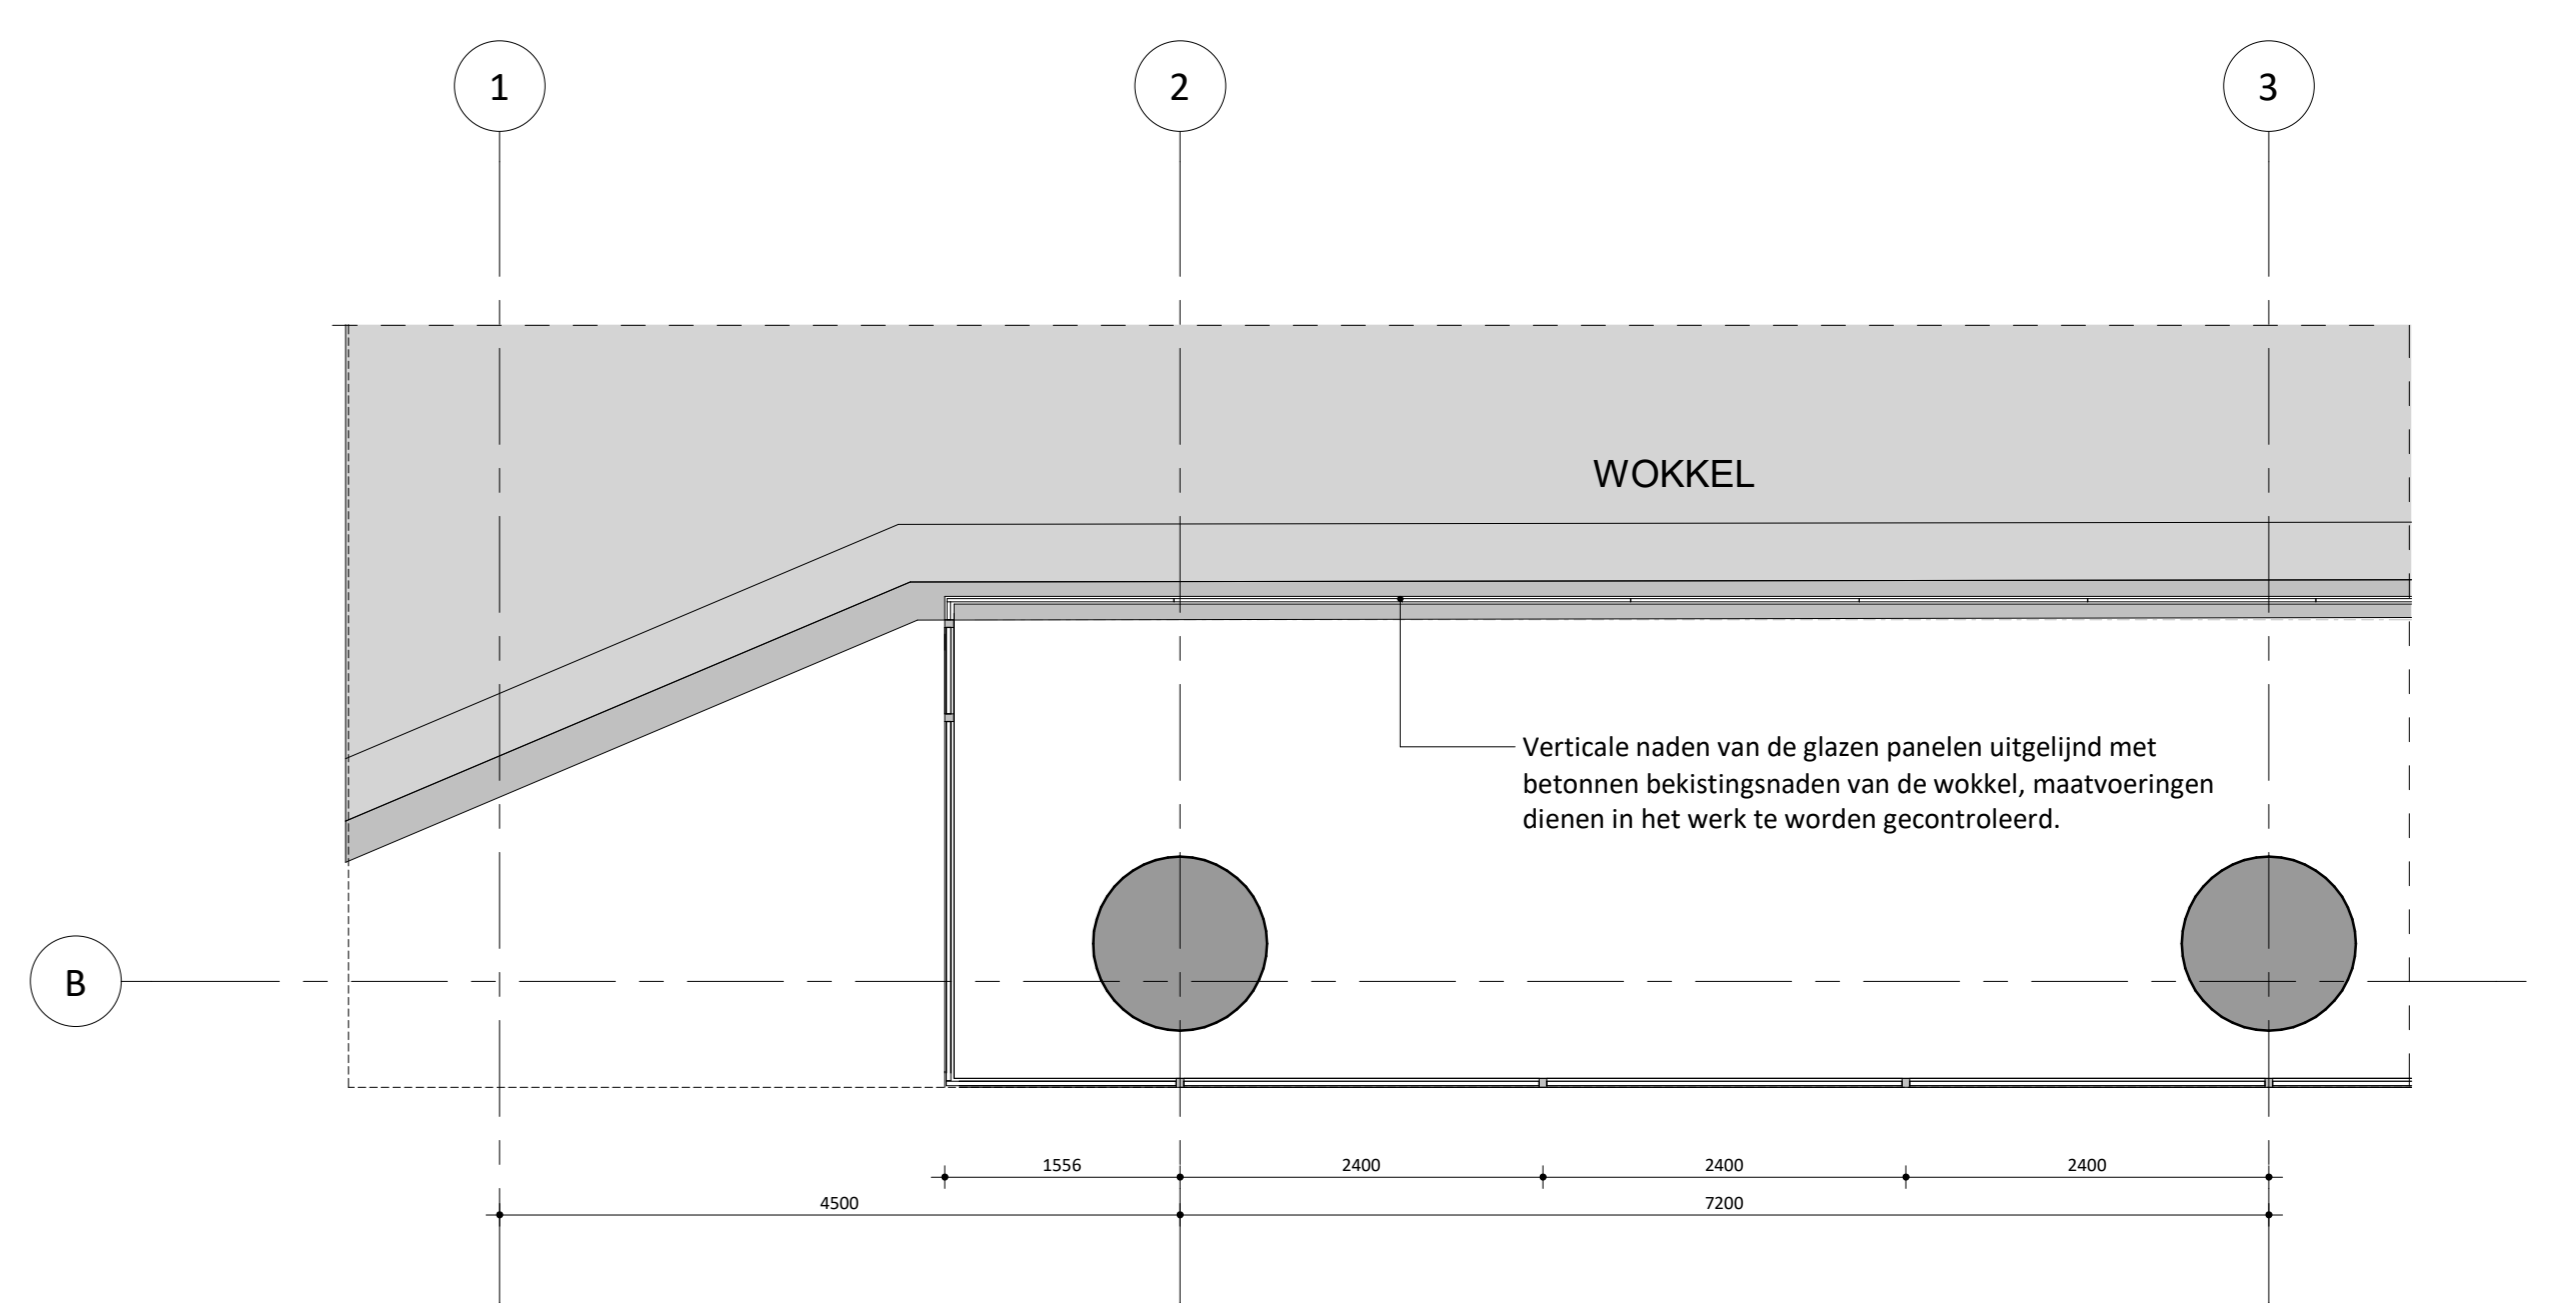

00e begane grond - Blok A