




Doorsnede - Serre A (01)

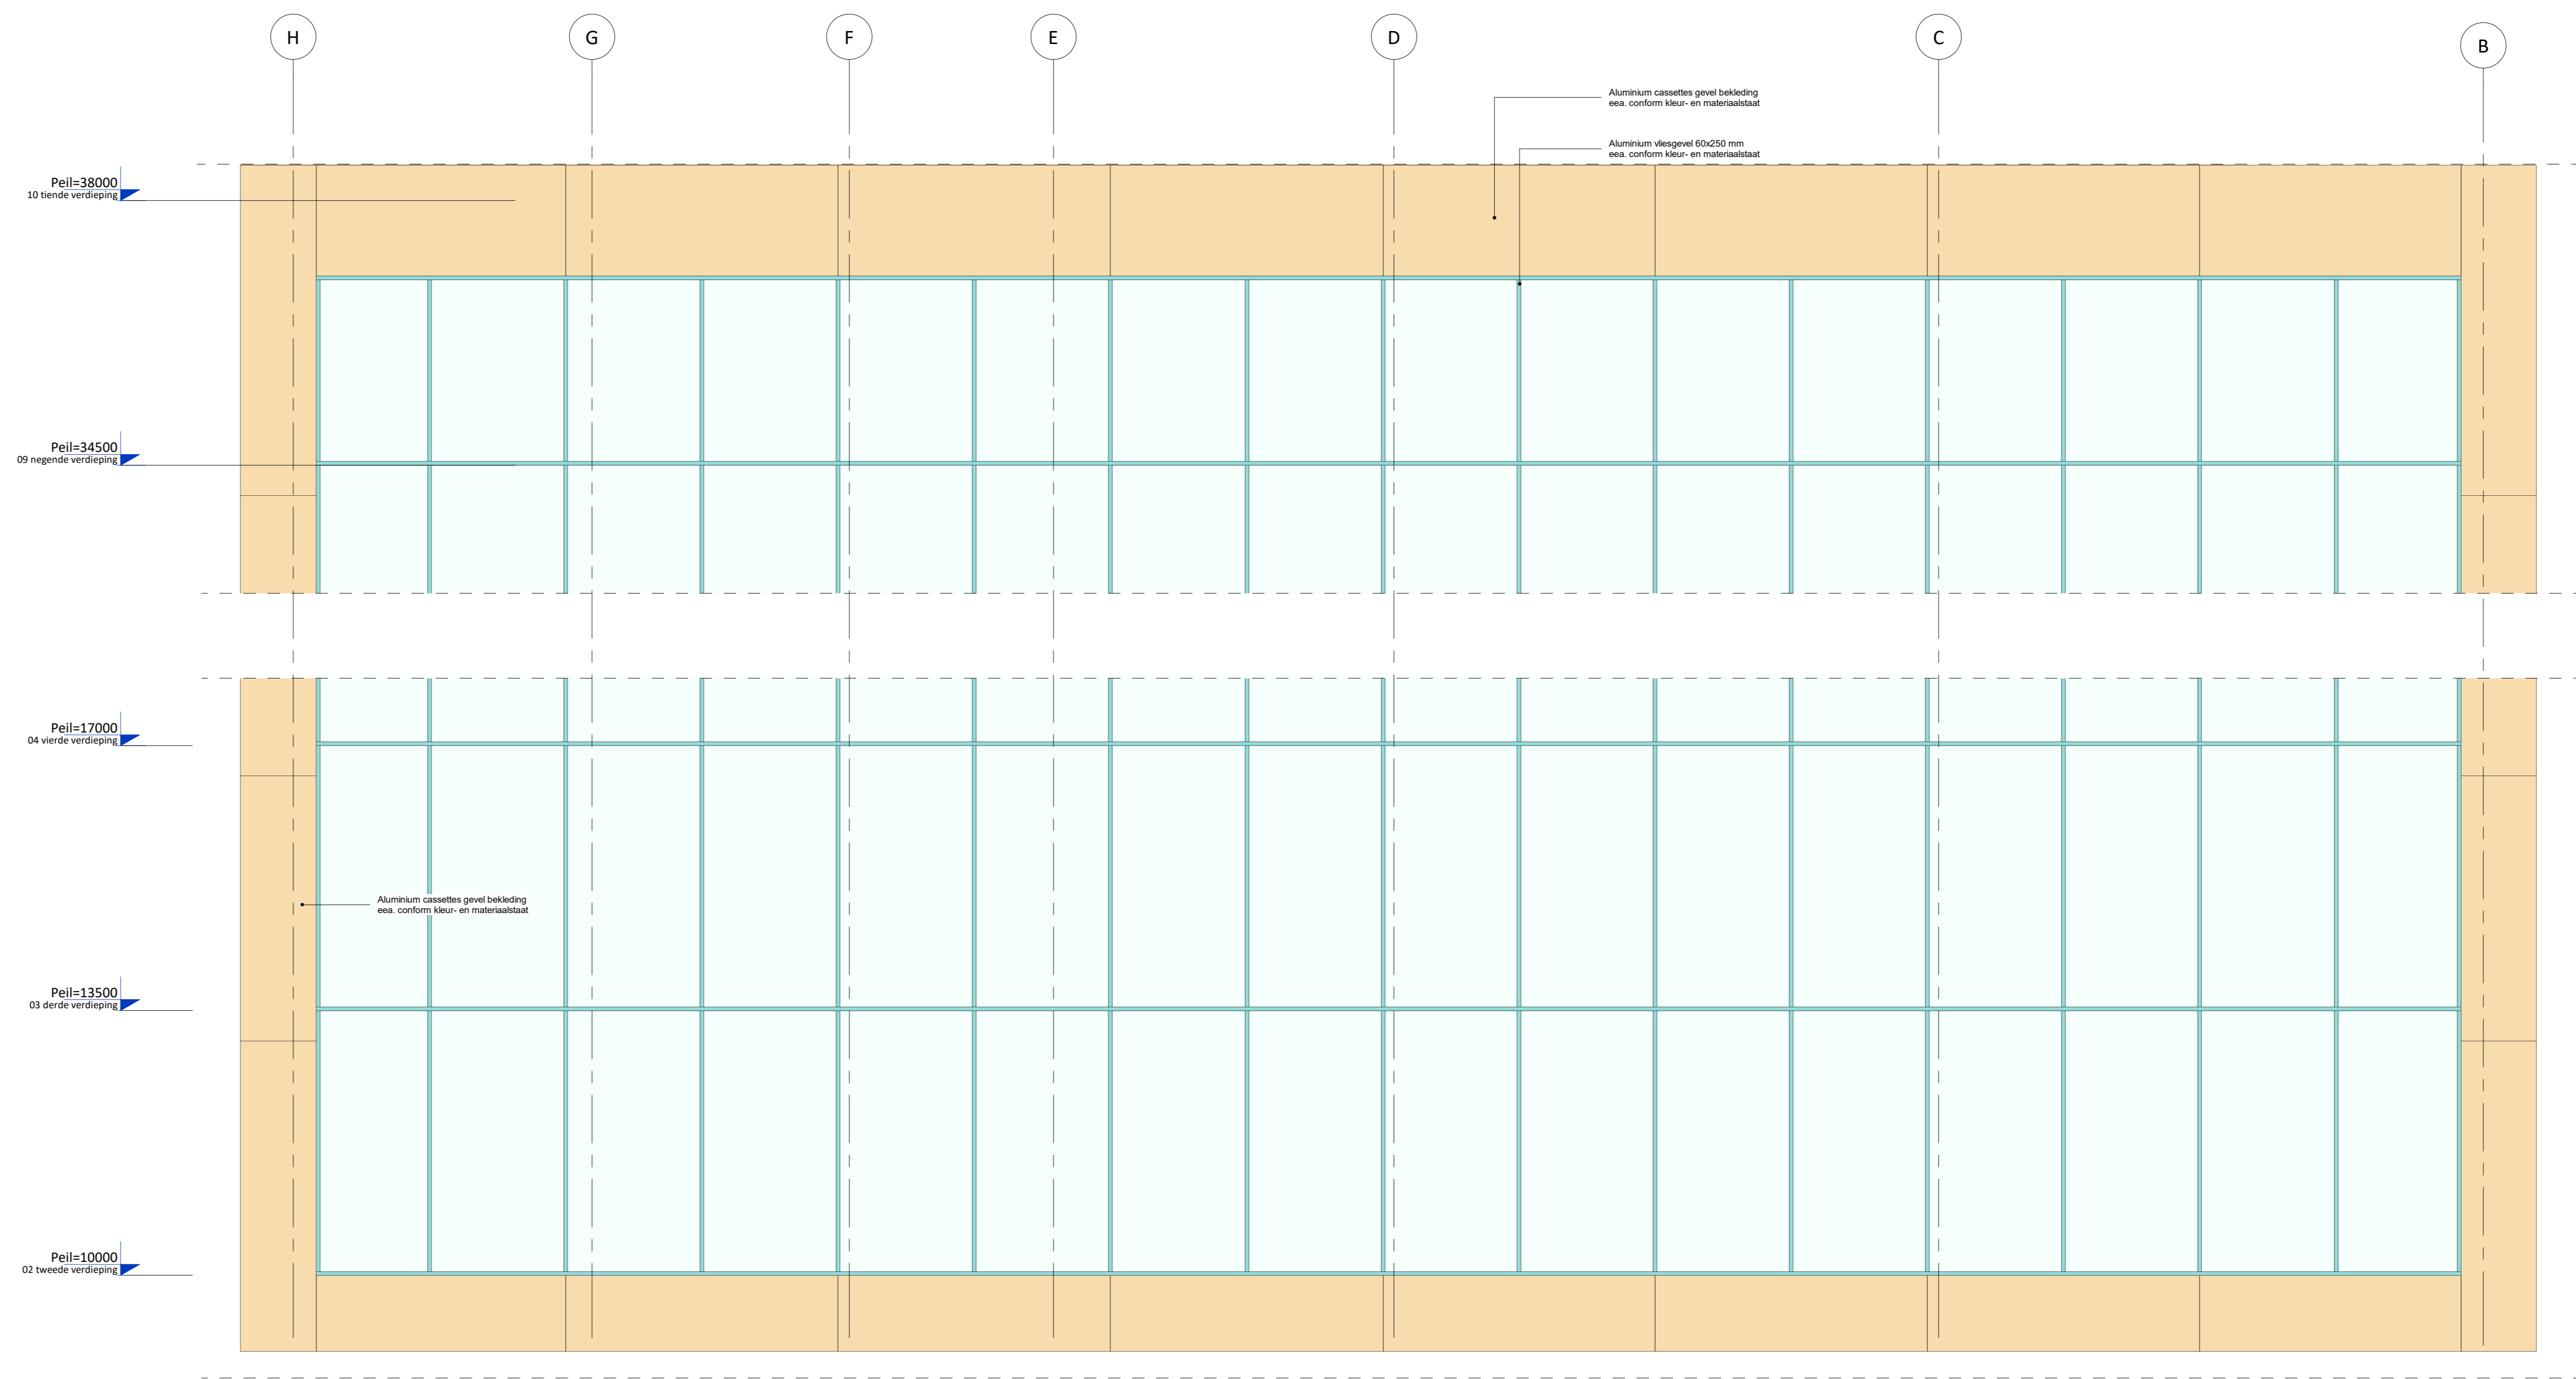


Gevel - Serre A (01)

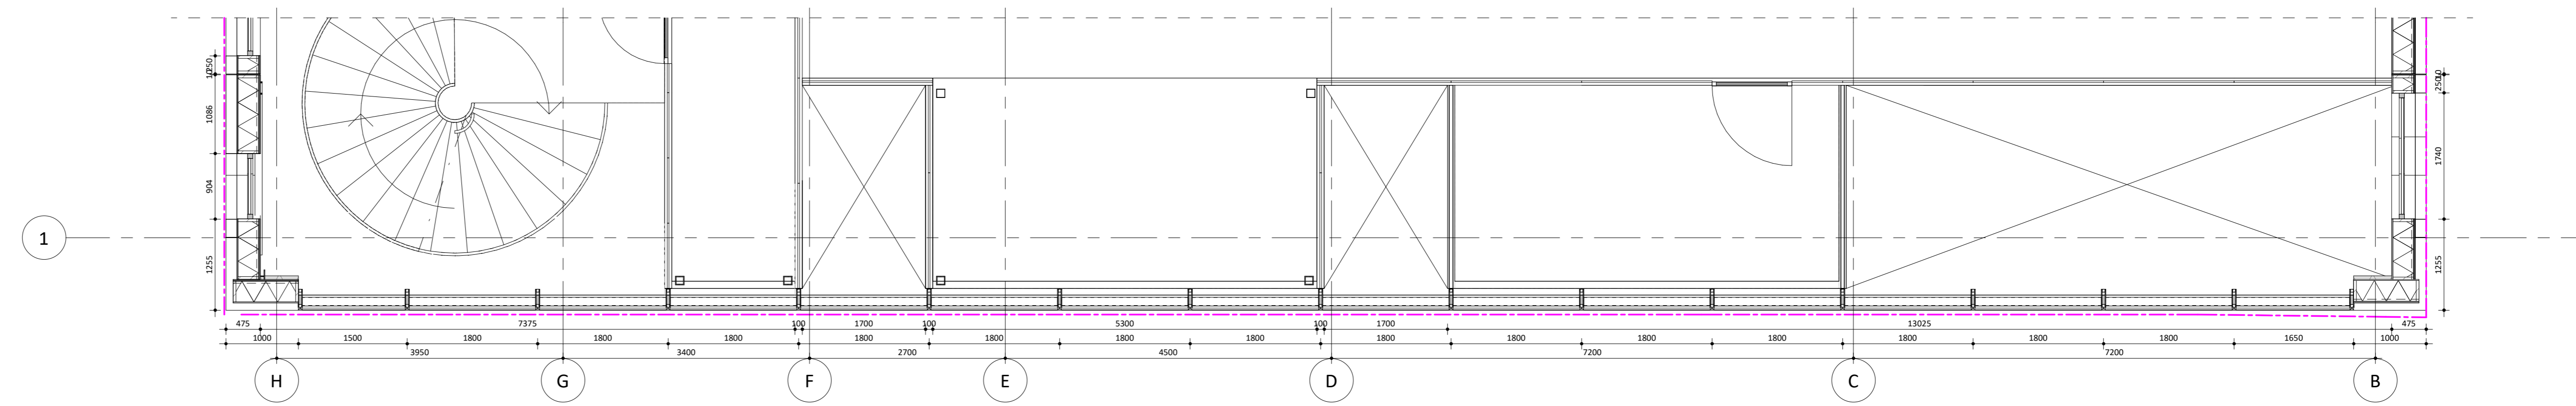


09e verdieping - Serre A

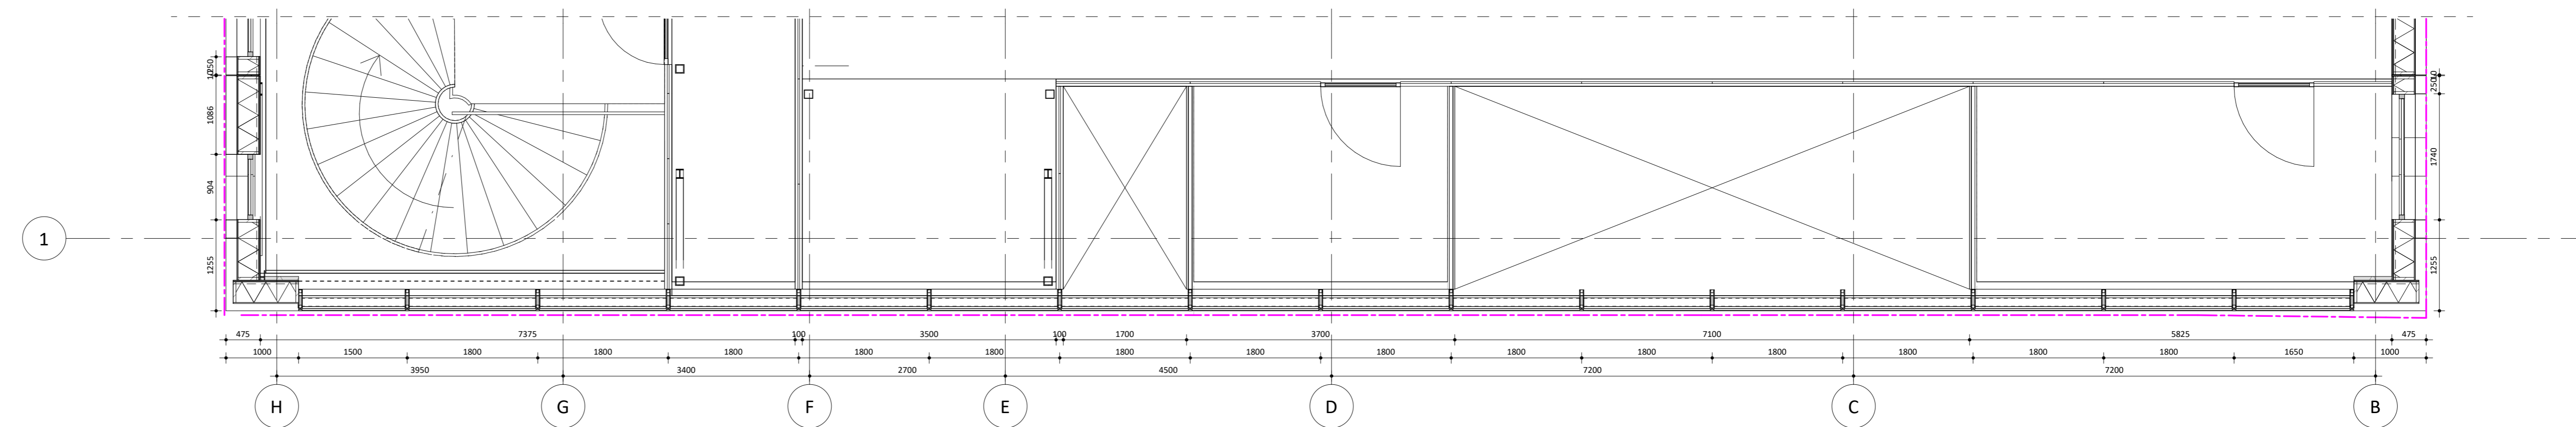

03e verdieping - Serre A

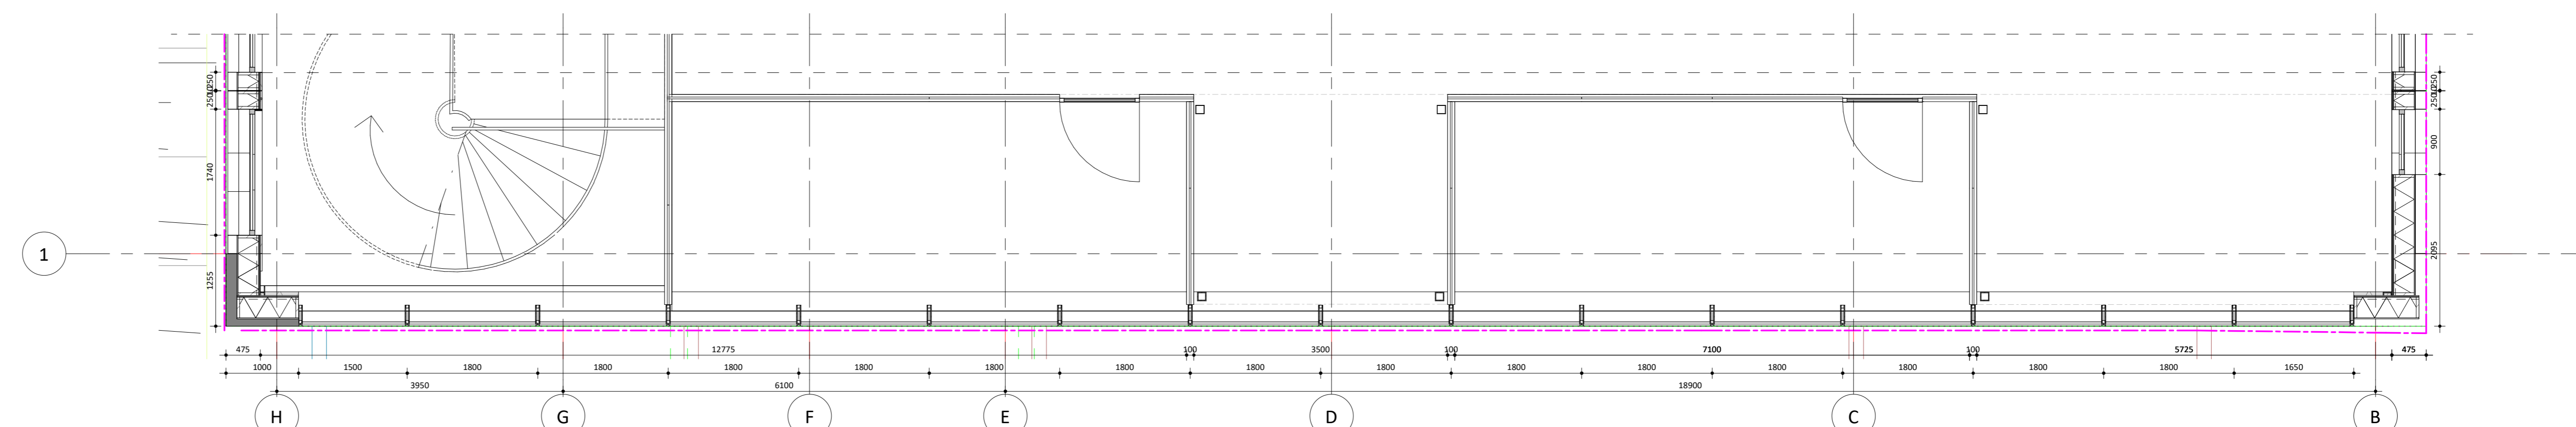

02e verdieping - Serre A

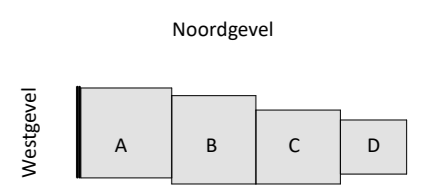

Schieblokken

plaats
Rotterdam

fase
Omgevingsvergunning

opdrachtgever
Schiestrat Ontwikkeling B.V.

schaal
As indicated

formaat
A0

datum
22/11/2024

omschrijving
Fragment Serre - A