




Doorsnede - Blok B (01)

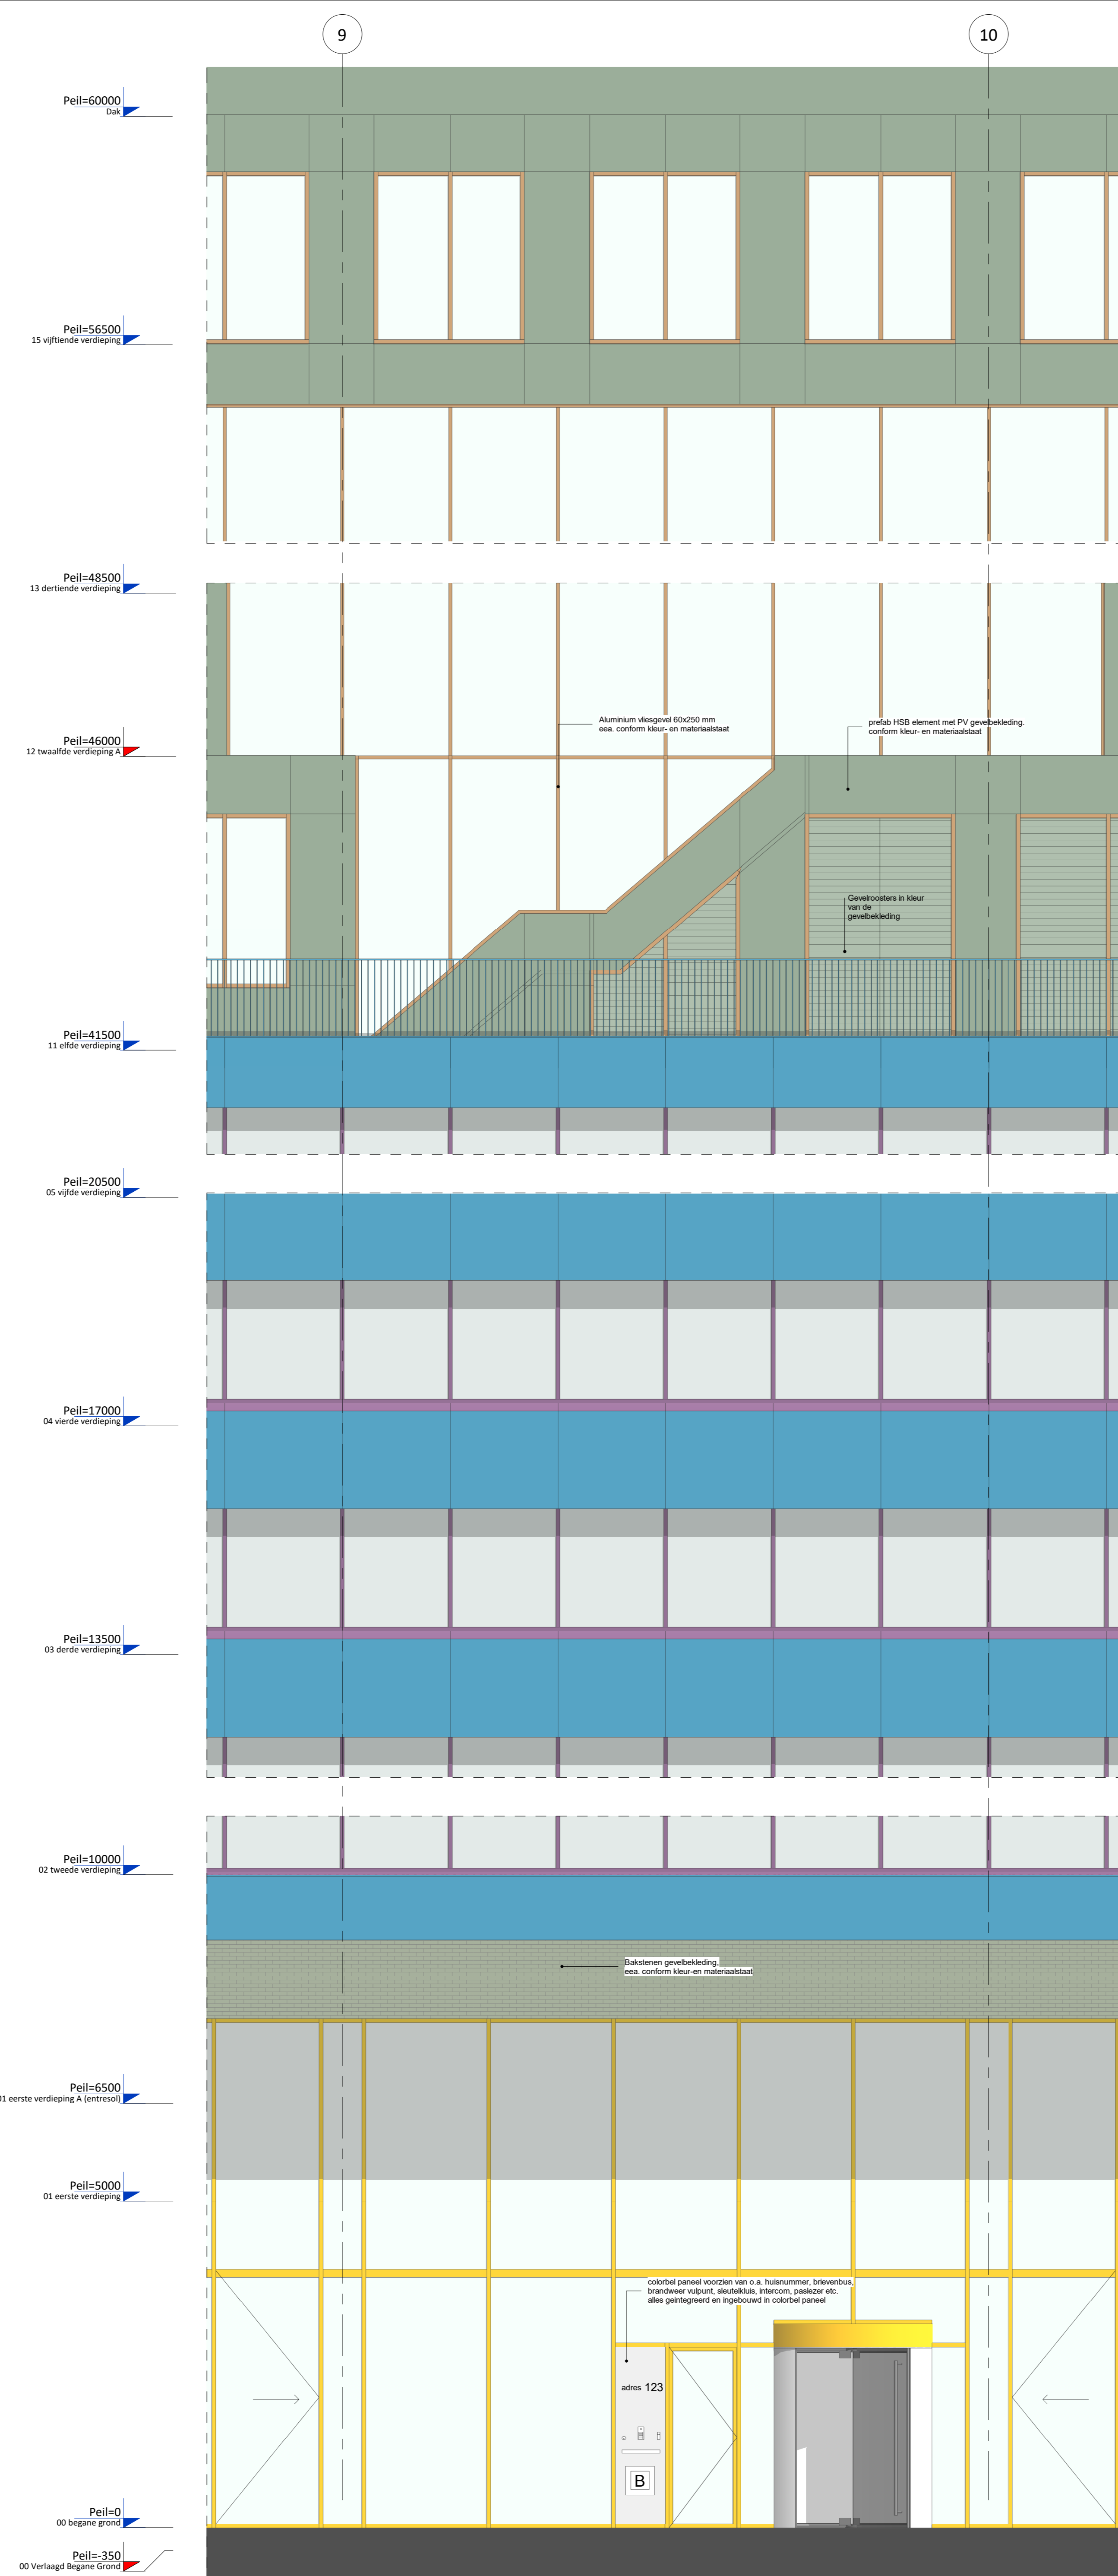


Gevel Zuid - Blok B (01)

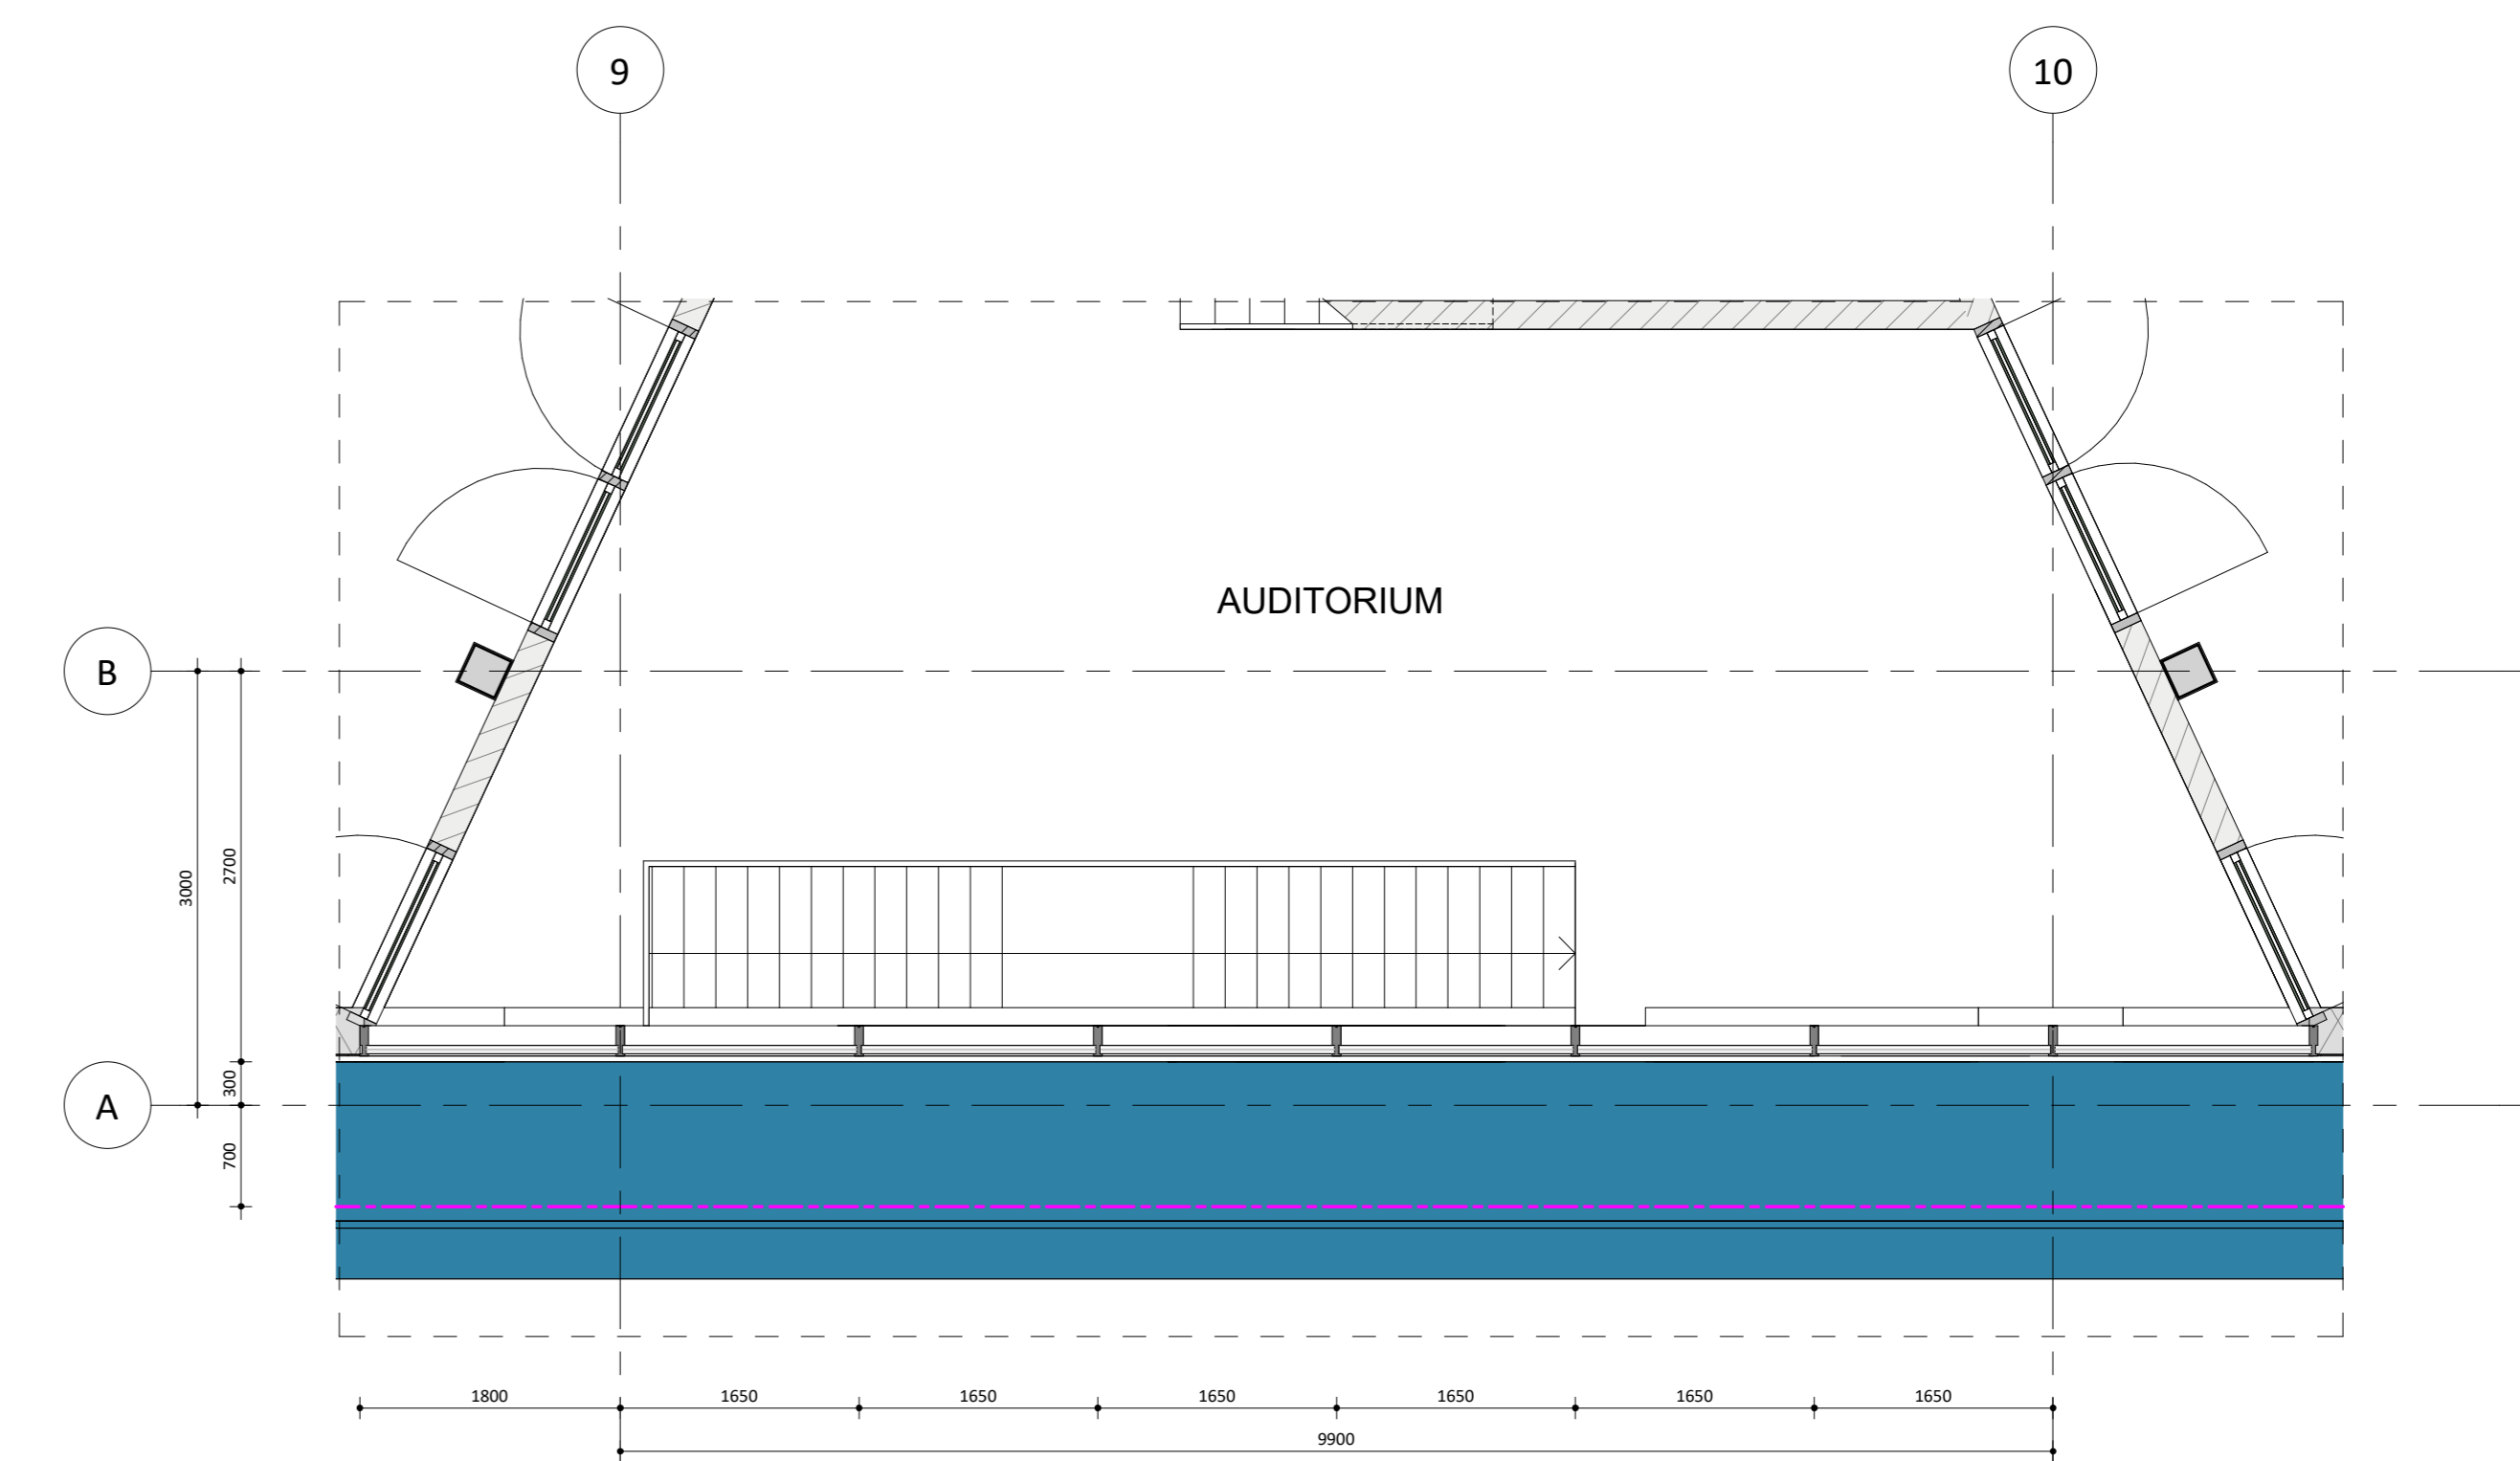

12 twaalfde verdieping - Blok C

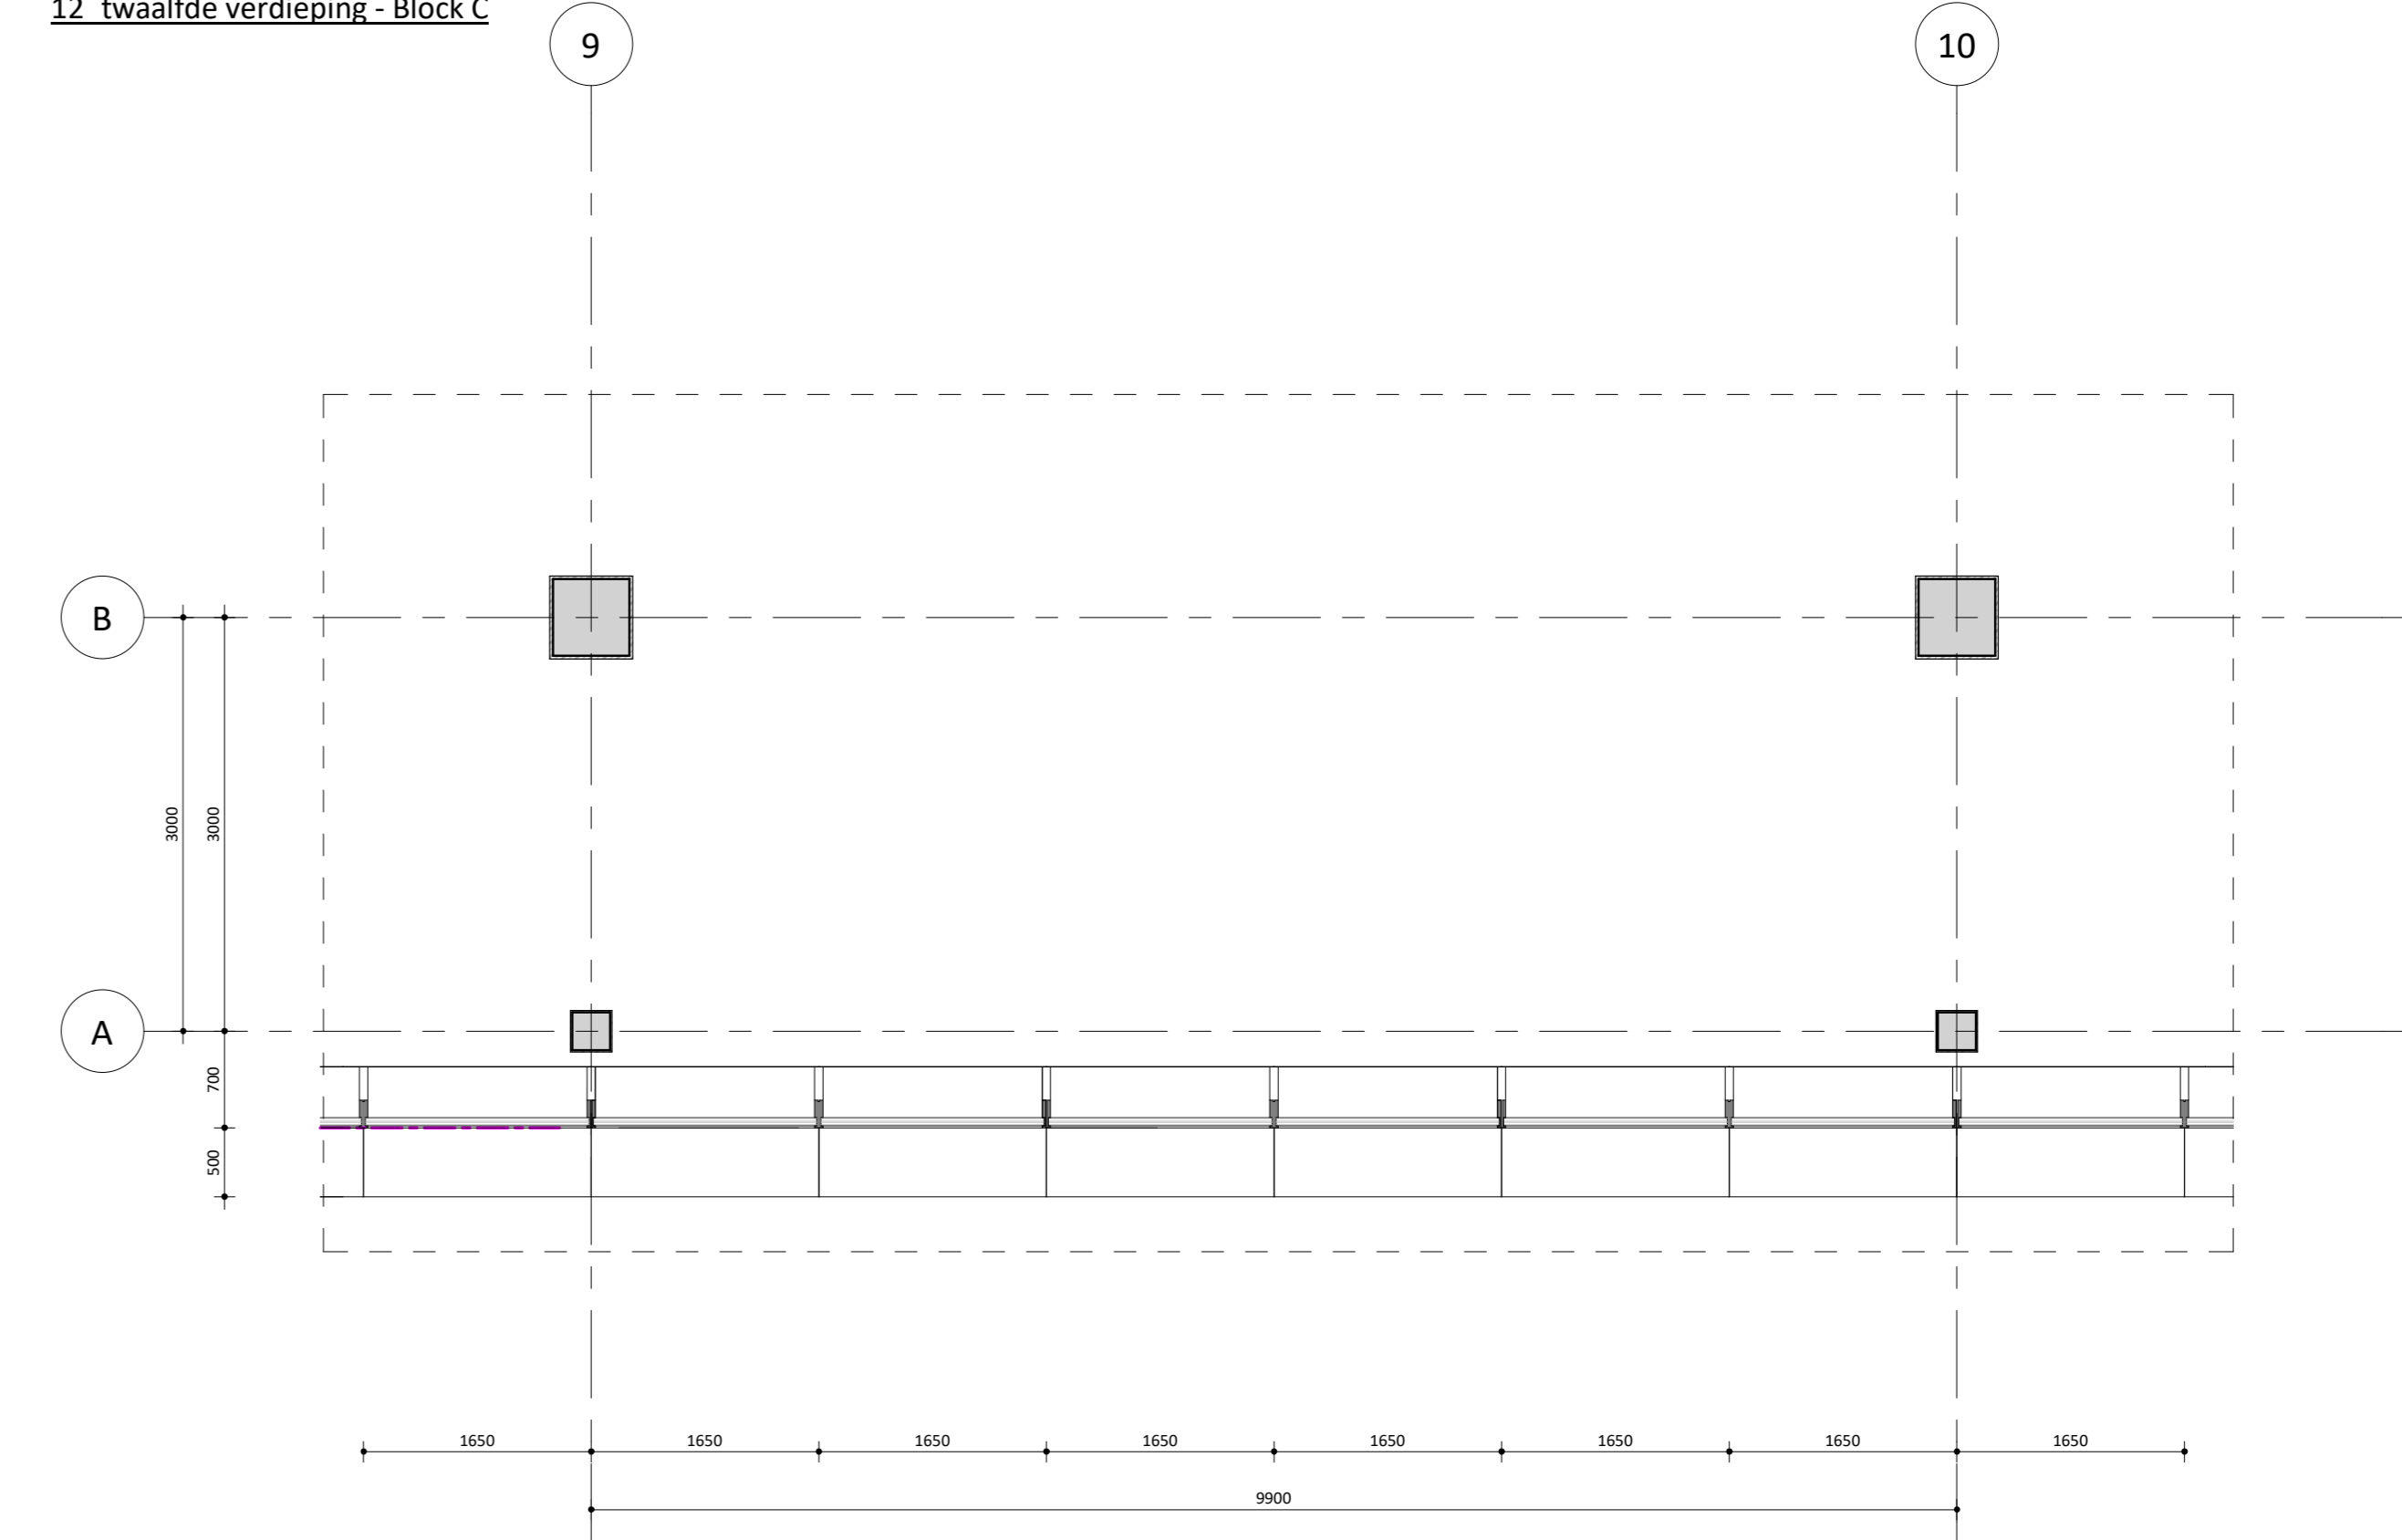

04 vierde verdieping - Blok B

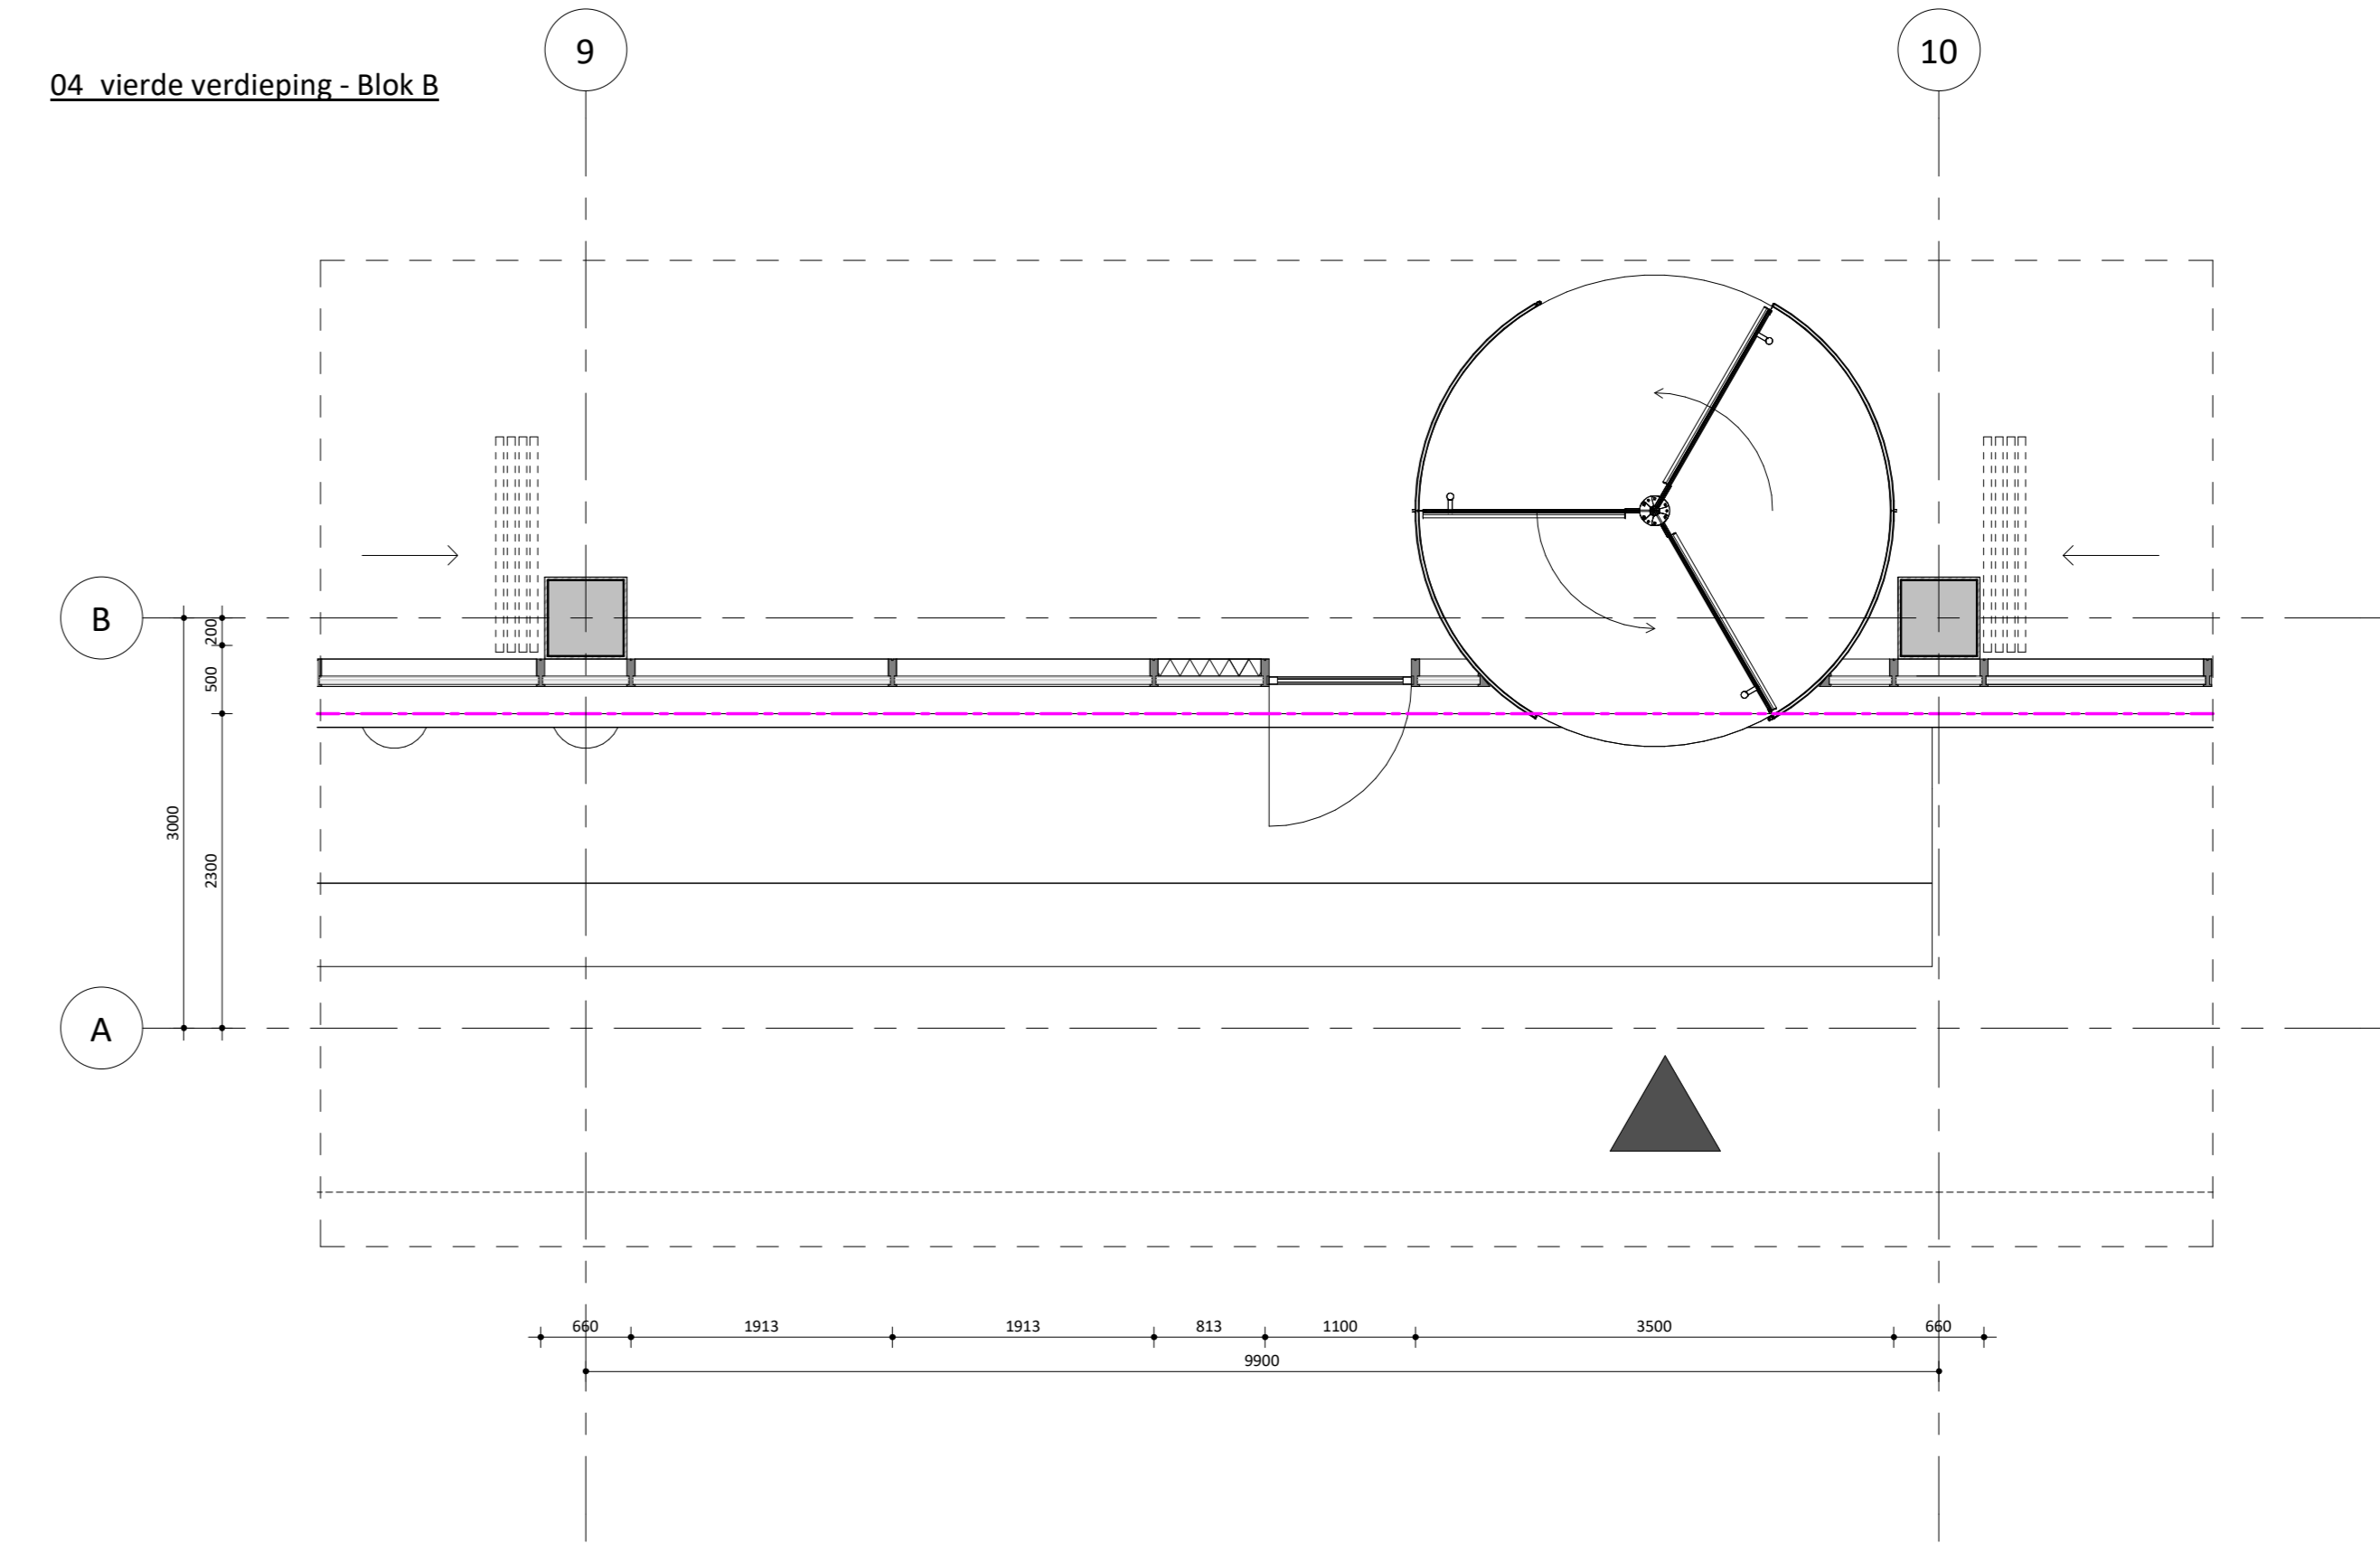

00 begane grond - Blok B