




Doorsnede - Blok C (01)

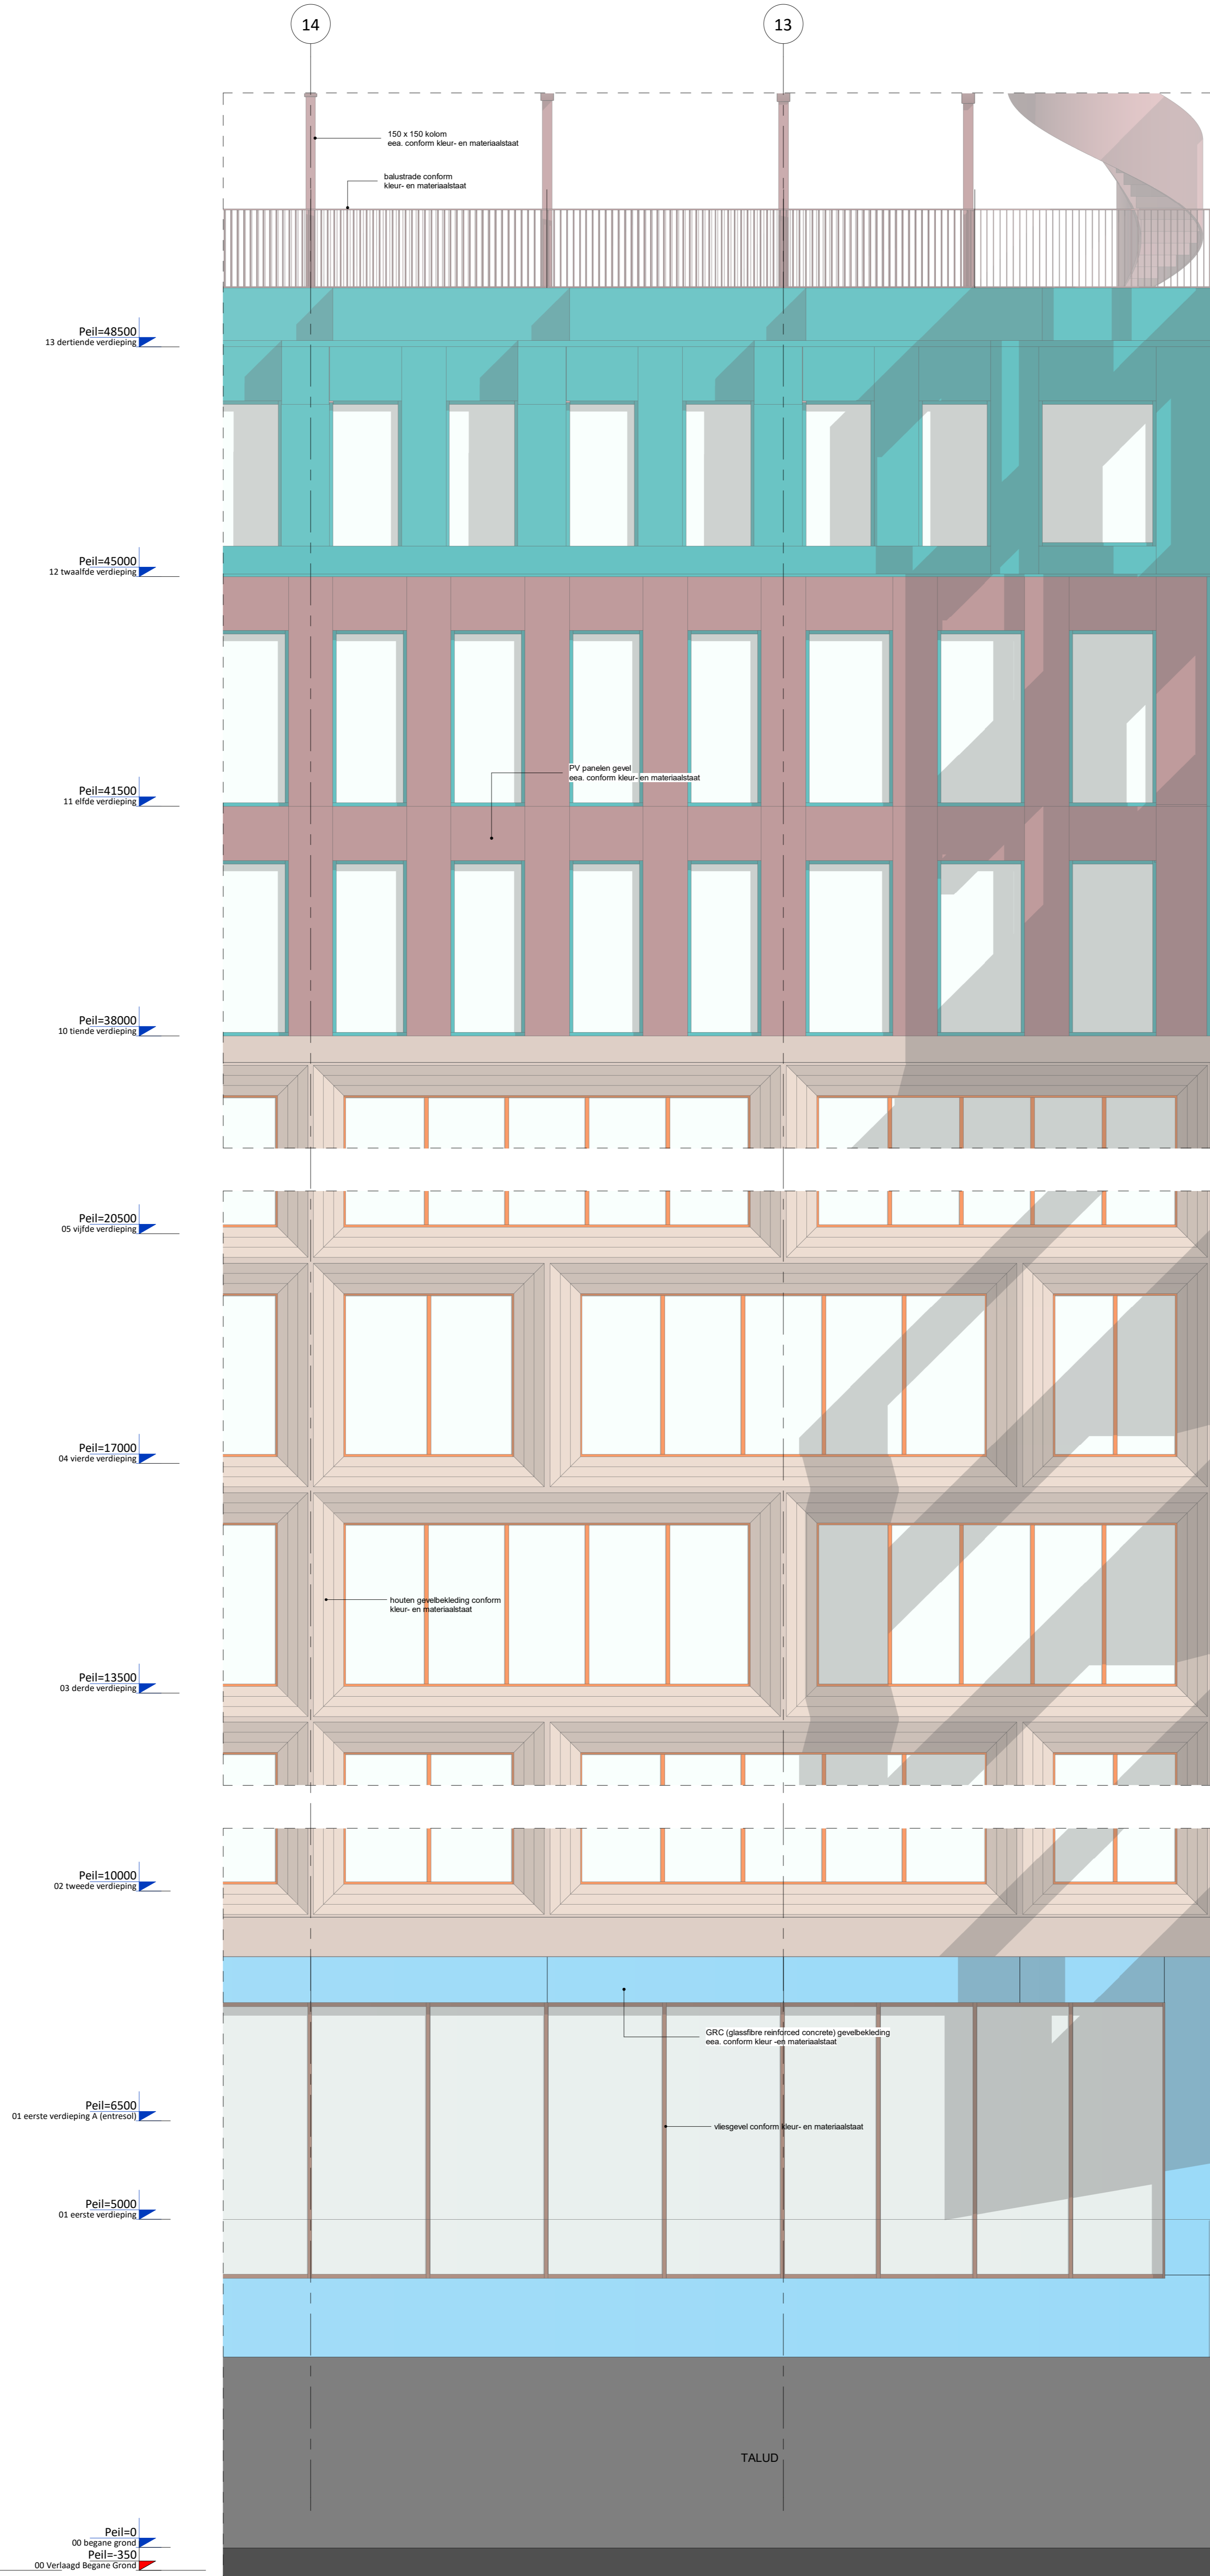

Gevel Noord - Blok C (01)

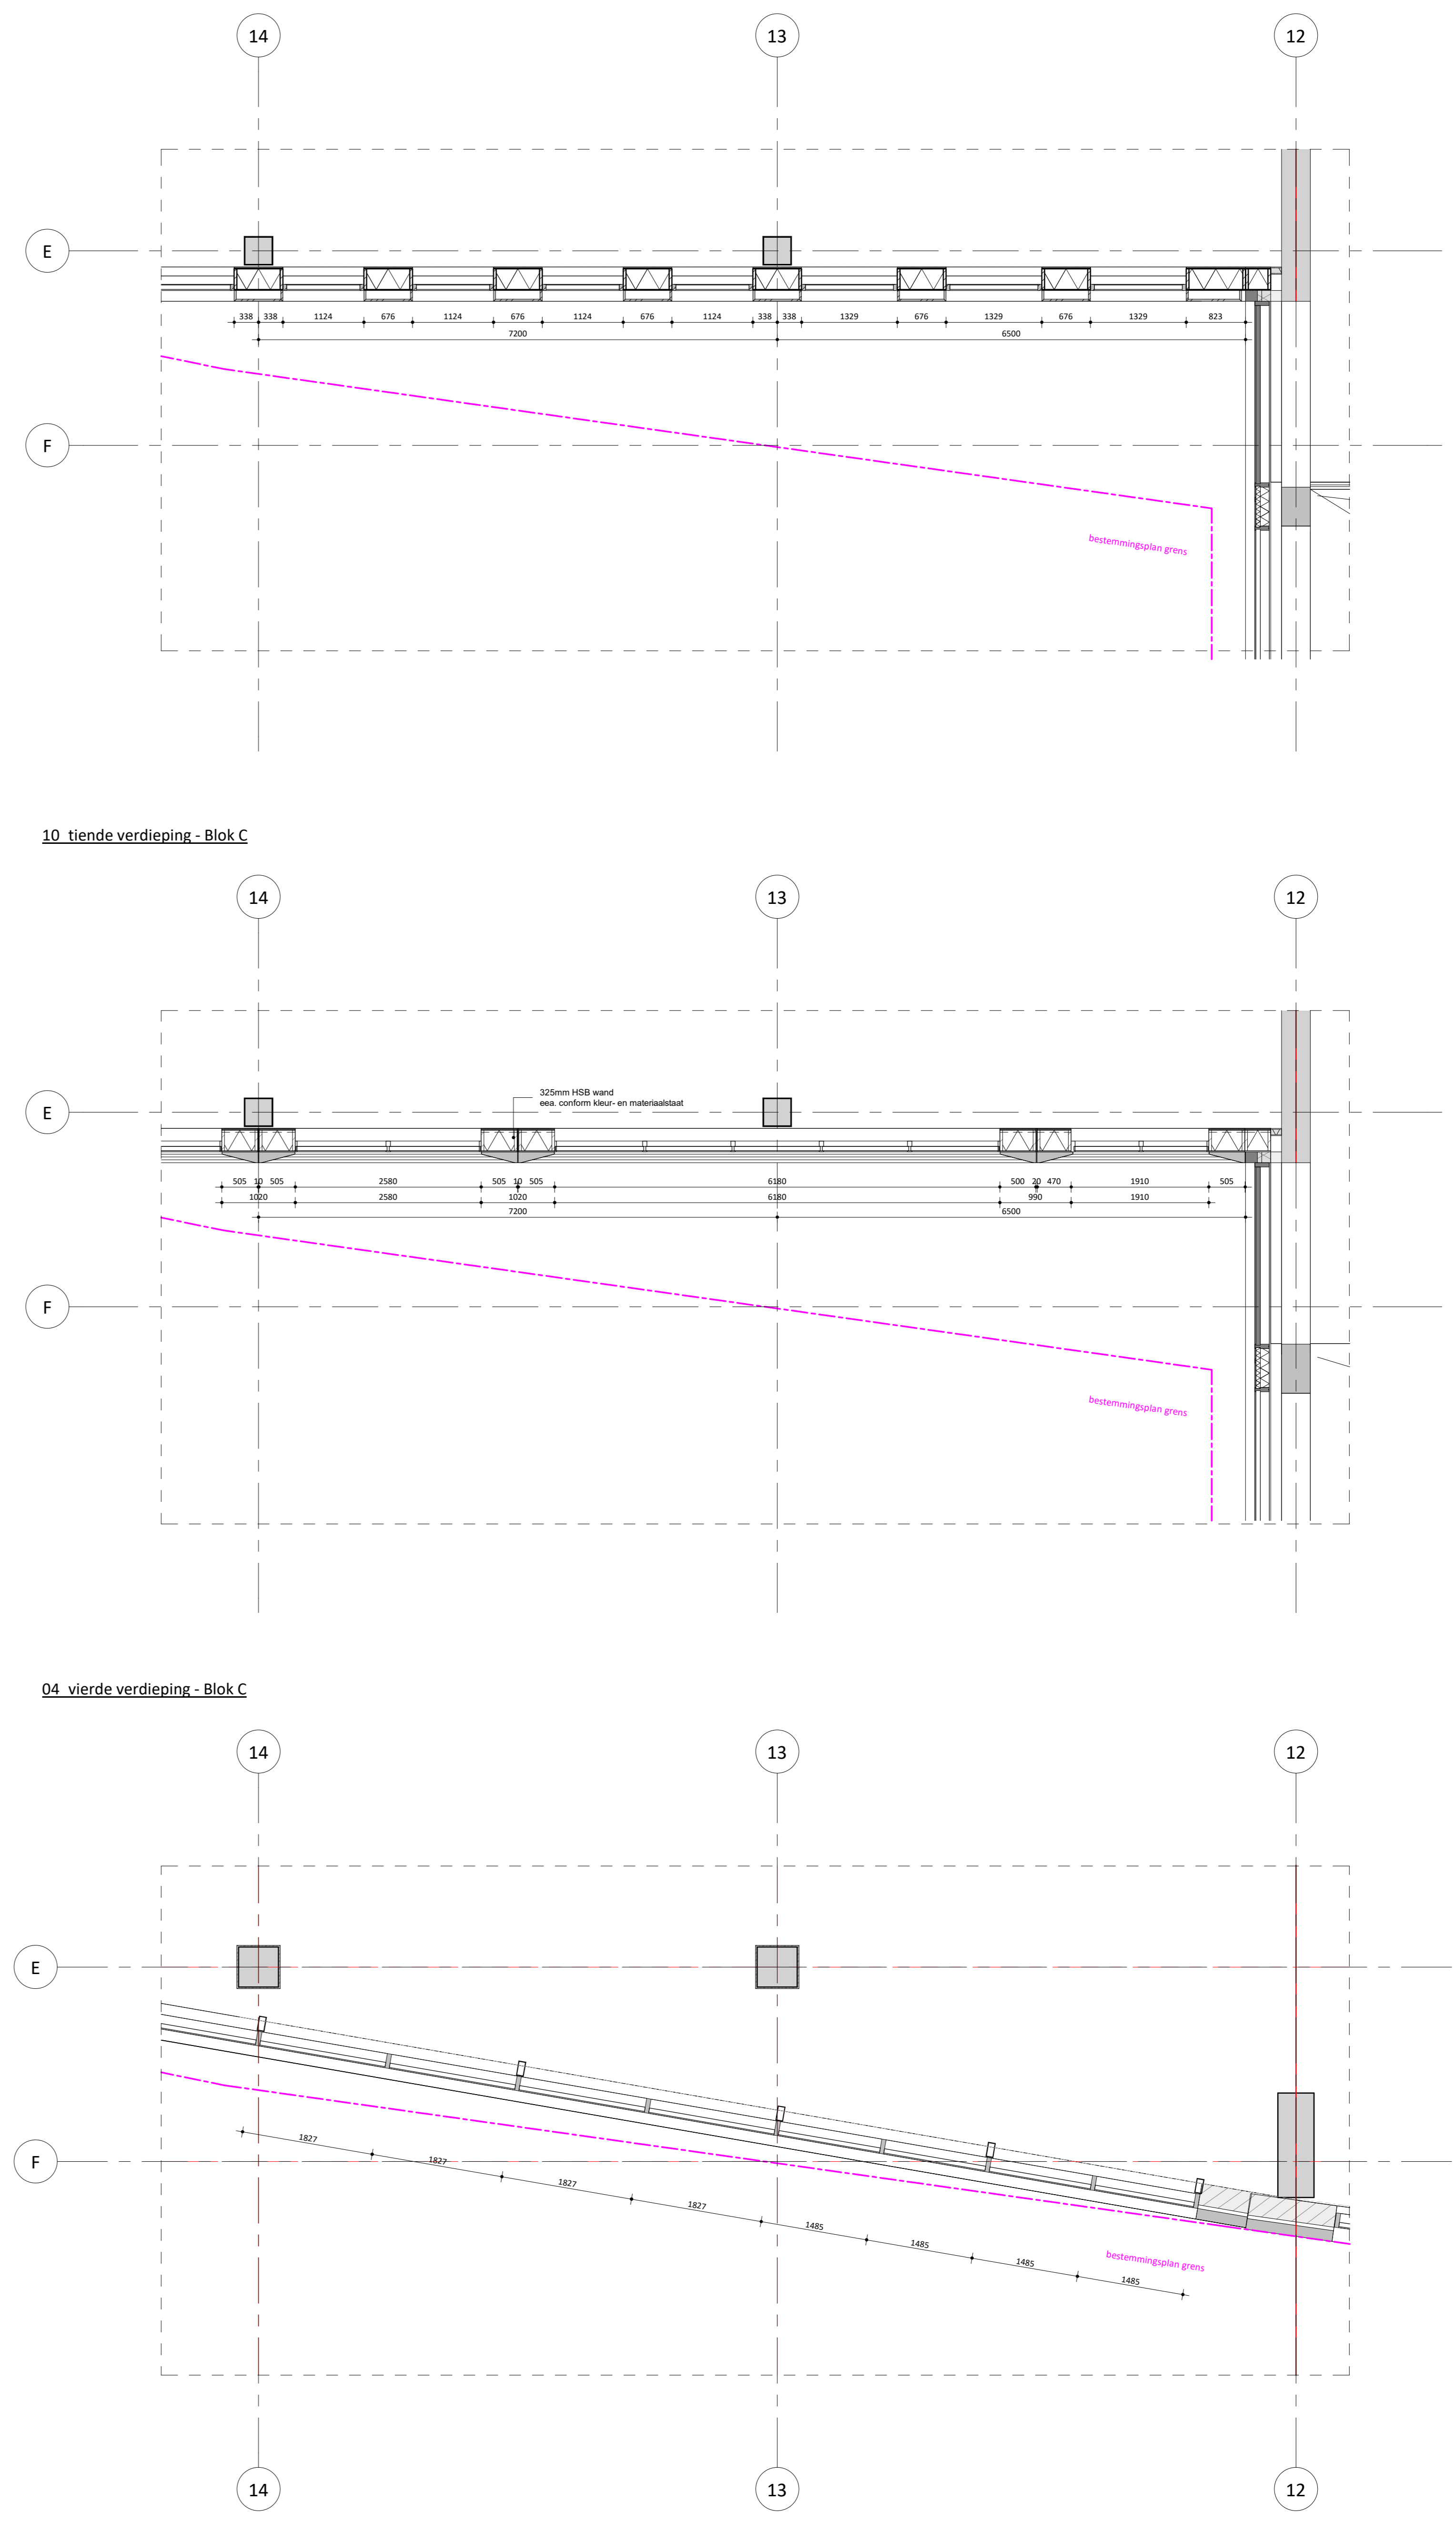

00e begane grond A (entresol) - Blok C

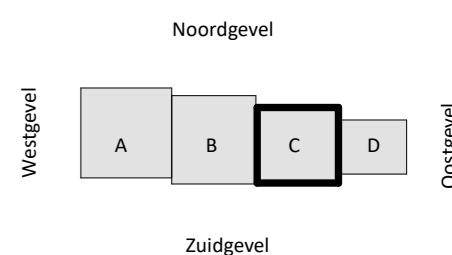

Schieblokken
plaats
Rotterdam
fase
Omgevingsvergunning
opdrachtgever
Schiestraat Ontwikkeling B.V.
schaal
1:50
formaat
A0
datum
22/11/2024
omschrijving
Fragment gevel - blok C

bladnummer
DO-606
Achterstraat 7
3115 BR Rotterdam
T +31 (0) 10 487 2800
mvr.dv.com