

RENVOOI

- Bestemmingsplan grens
- Giepbloken
- Kalkzandsteen
- Beton
- Profiel beton
- Metselwerk wit
- Isolatie
- HSB wand
- Metaalstud wand
- Metaalstud voorwand/schachtwand
- Metaalstud wand 205
- Glas
- WID80 60 min.
- Rookwerend Ra

Keuren en materialen conform afwerkstaat.

Wiegree van het parkeersysteem
Wit: CombiLift 543
Bruin: Witte Autoopstapstels

Wiegree van het parkeersysteem
Wit: CombiLift 543 MR
Bruin: Car parken Nederland

OMGEVINGSVERGUNNING

A	aanpassing omgevingsvergunning	2024-11-27
Edite	Ontzijing	

Architect:

MVRDV

+31 (0) 10 477 2860 | www.mrvd.com | Achterhoofd 7, 3031 RA Rotterdam

Technisch Architect:

SYNRG

+31 (0) 10 214 08 08 | www.synrg.nl | info@synrg.nl

Opdrachtgever:

Schiestraat Ontwikkeling B.V.




Project:

The Bluezone Offices Rotterdam

doorsnede P1, P2, P3

Projectnr:	31136	Formaat:	A0	Schaal:	1 : 100
Tekening:	OVG-303	Wspg:	A		
Tekenaar:	JS	Datum:	2024-09-05	Wspgdatum:	2024-11-27


Project: 2024-11-27 10:00:00 - Bestand: 2024-11-27 10:00:00 - Bestandsnaam: 2024-11-27 10:00:00 - Bestandsnummer: 001 - Bestandsomschrijving: P1, P2, P3

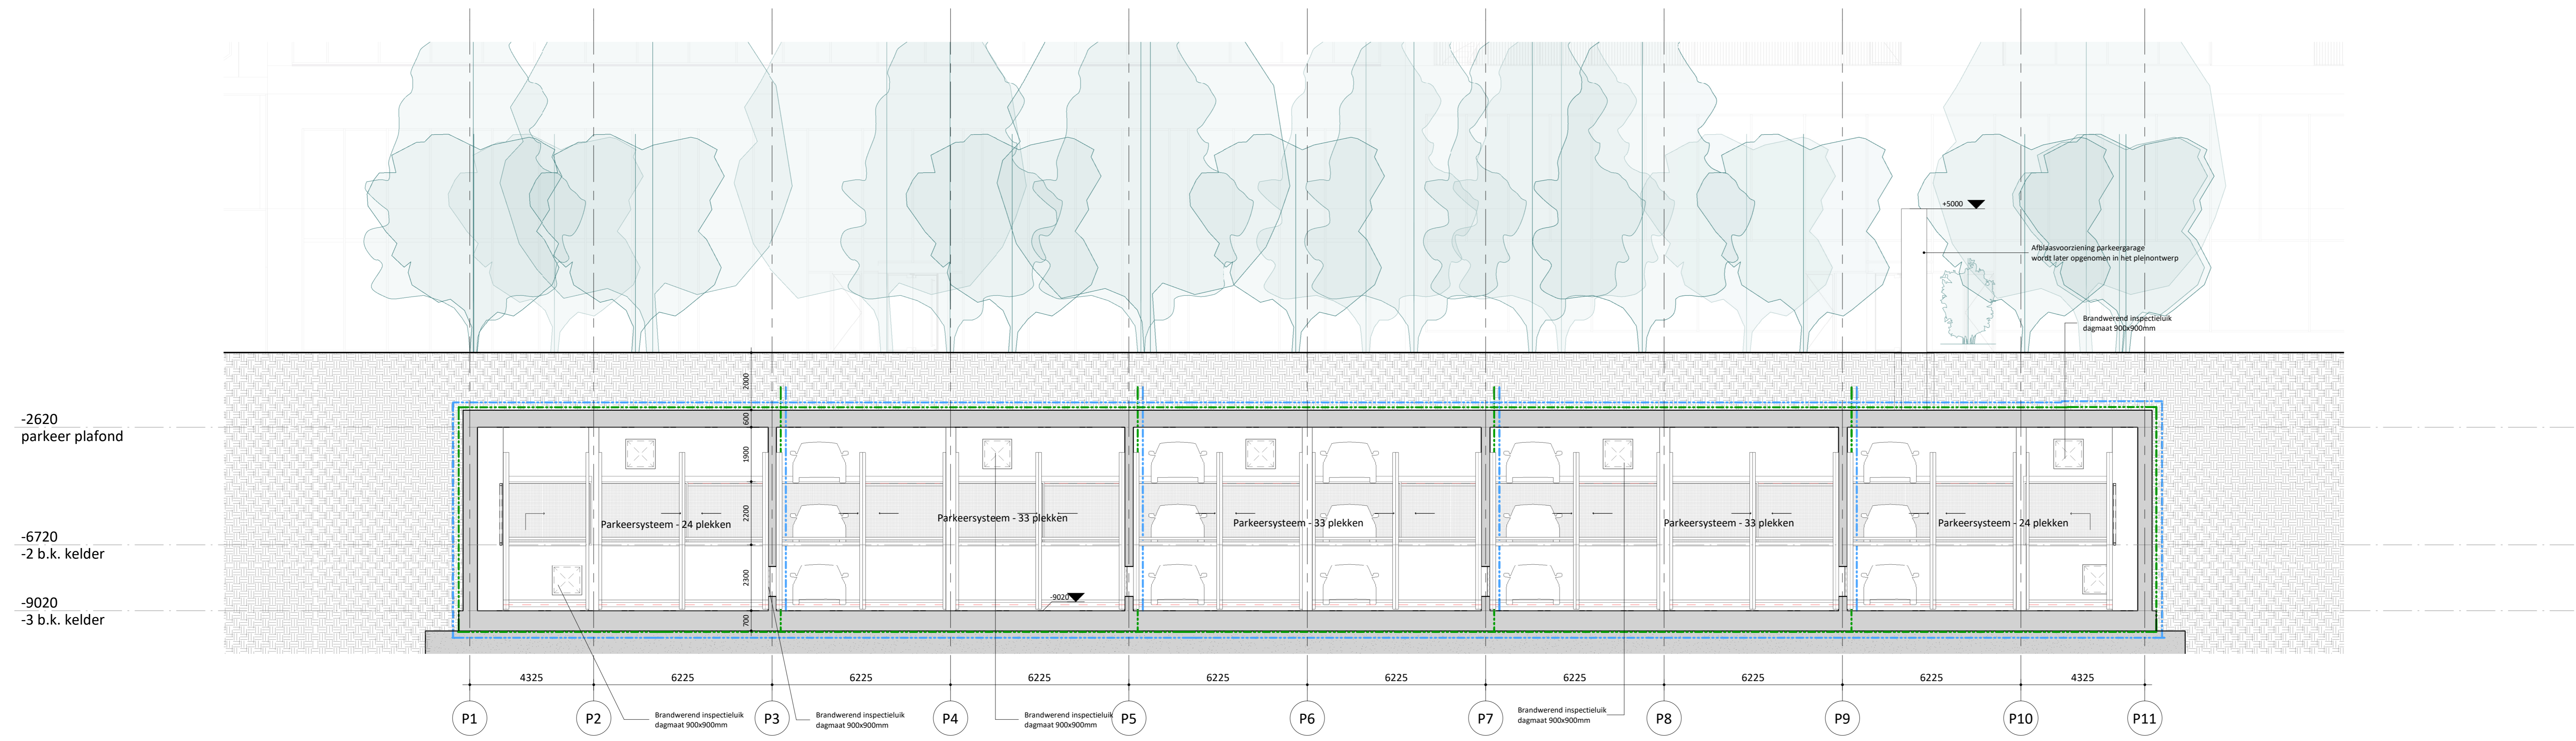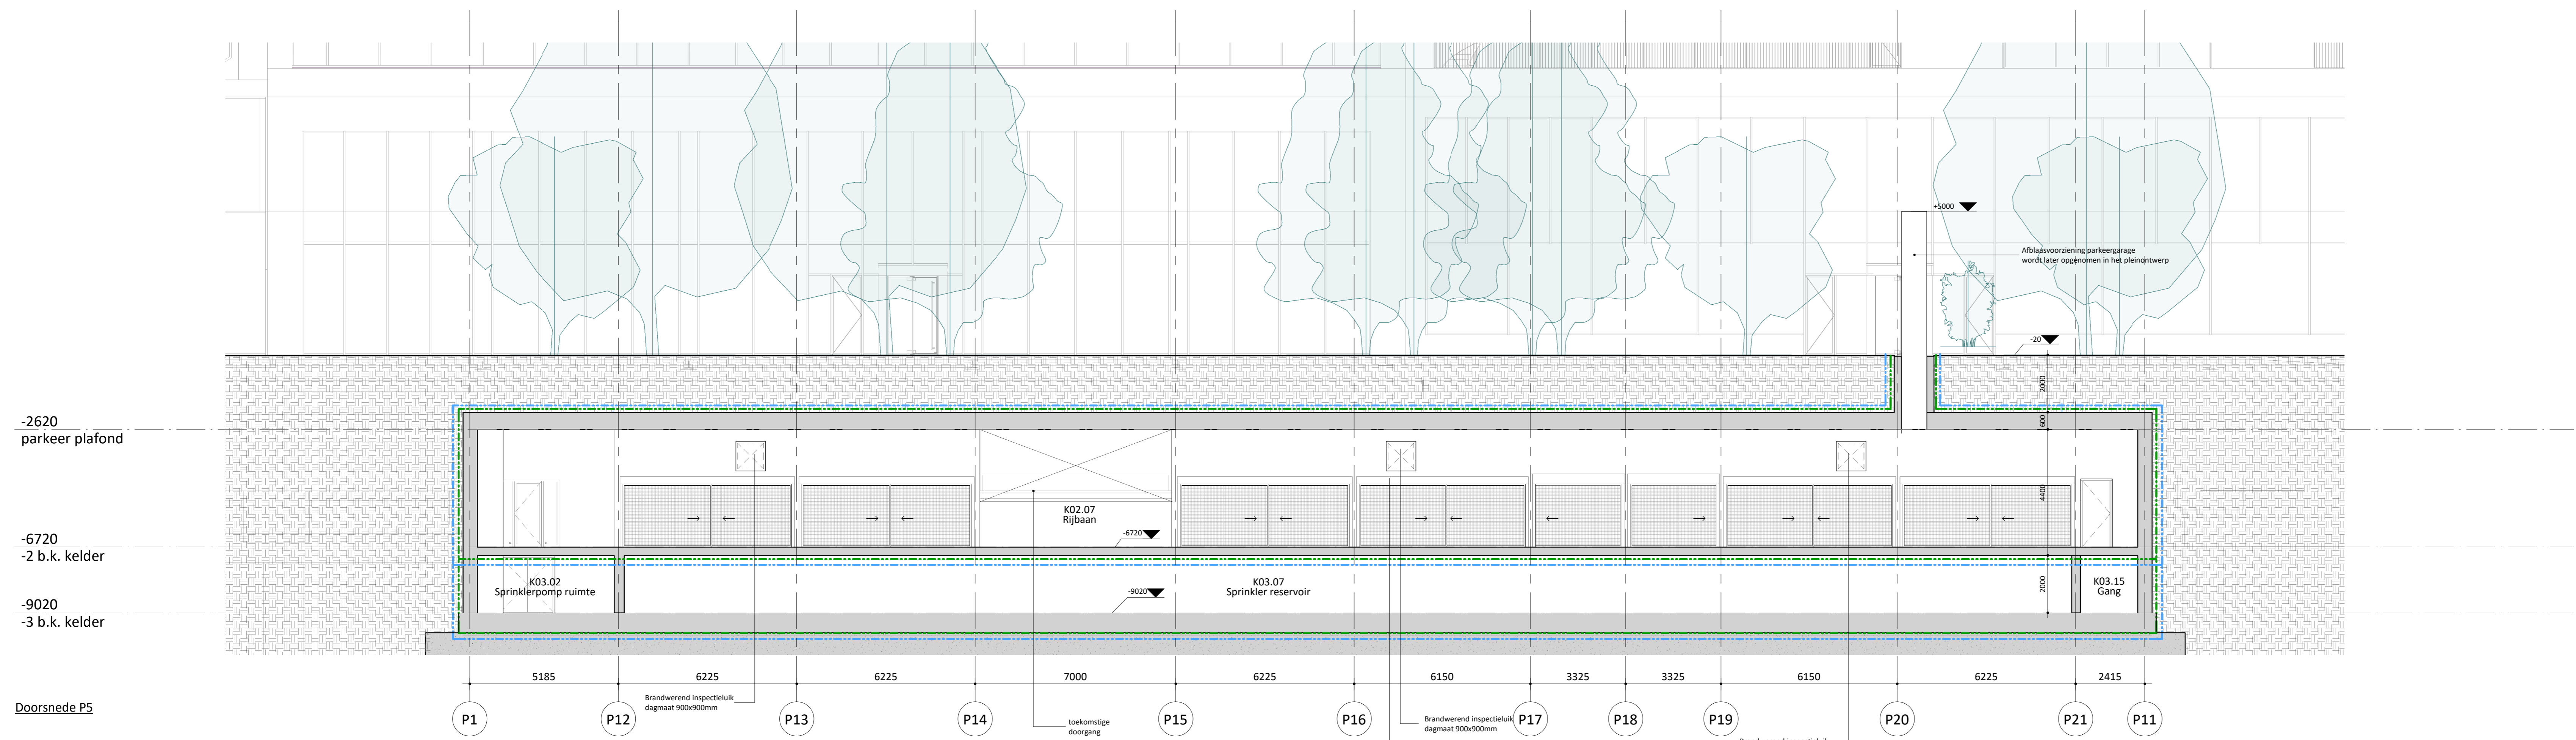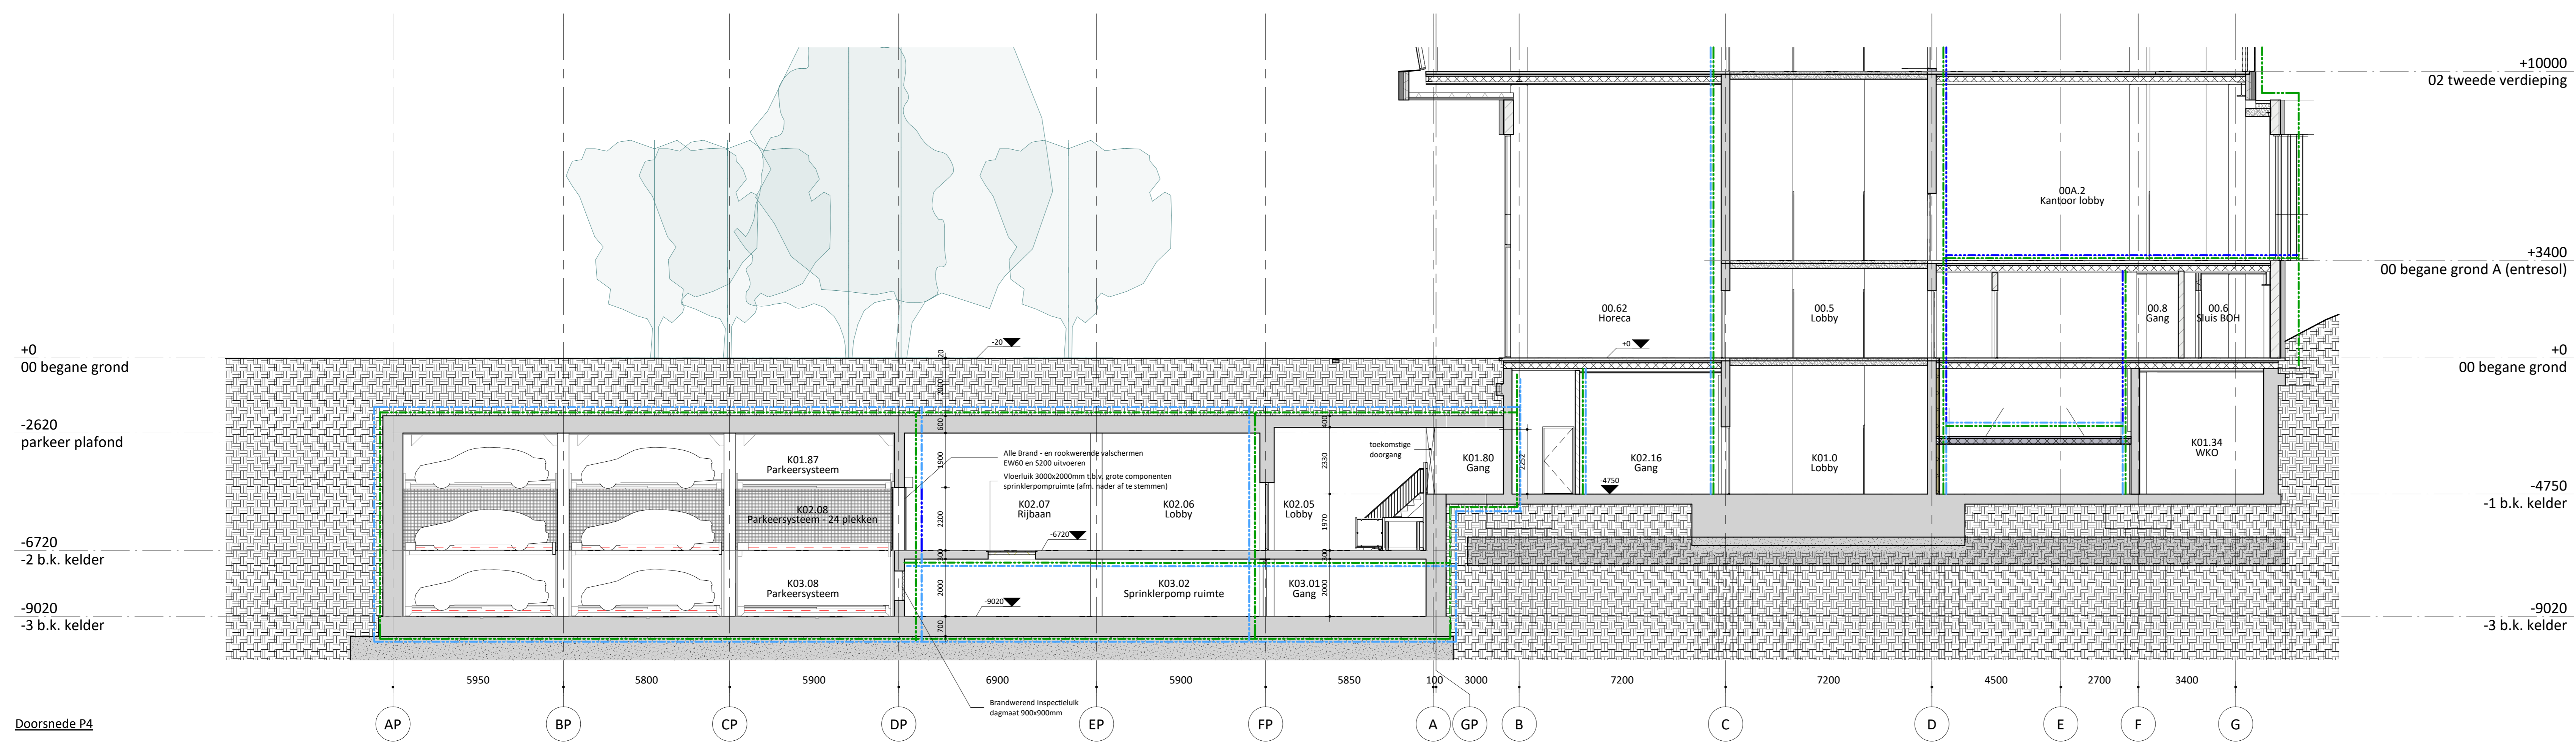

RENVOOI

- Bestemmingsplan grens
- Giepbakken
- Kalkzandsteen
- Beton
- Profal beton
- Metselwerk wit
- Isolatie
- HSB wand
- Metalstud wand
- Metalstud voorwand/schachtwand
- Metalstud wand 205
- Glas
- WIBRO 60 min.
- Rookwerend Ra

Kleuren en materialen conform afwerkstaat.

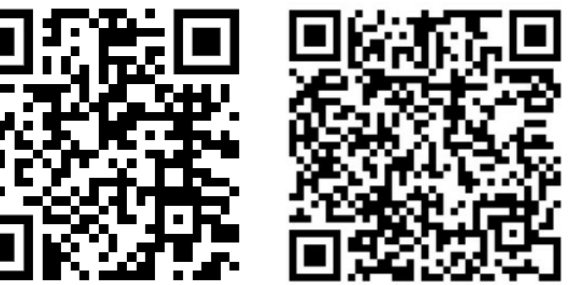

Weergave van het parkeersysteem
Wijk: Combuif 543
Bron: Wijk Autoverkeer

Weergave van het parkeersysteem
Wijk: Combuif 543 MR
Bron: Car parken Nederland

OMGEVINGSVERGUNNING

A	aanpassing omgevingsvergunning	2024-11-27
Edite	Omzetting	datum

Architect:

MVRDV

+31 (0) 10 477 2860 | www.mrvd.com | Achterhoofd 7, 3011 RA Rotterdam

Technisch Architect:

SYNRG

+31 (0) 10 214 08 08 | www.synrg.nl | info@synrg.nl

Opdrachtgever:

Schiestraat Ontwikkeling B.V.

Project:

The Bluezone Offices Rotterdam

Onderwerp:

doorsnede P4, P5, P6

Projectnr:	31136	Formaat:	AO	Schaal:	1 : 100
Tekening:	OVG-304	Wspgng:	A		
Tekenaar:	JS	Datum:	2024-09-05	Wspgngdatum:	2024-11-27

Foto: 04-1-2024 12:20 Bestand: P04/P05/P06 - Generaal Plan - Renoveer 03/2024 - 0406 - parkeersysteem - P04 - mvdv.com