



begane grond




Achtergevel

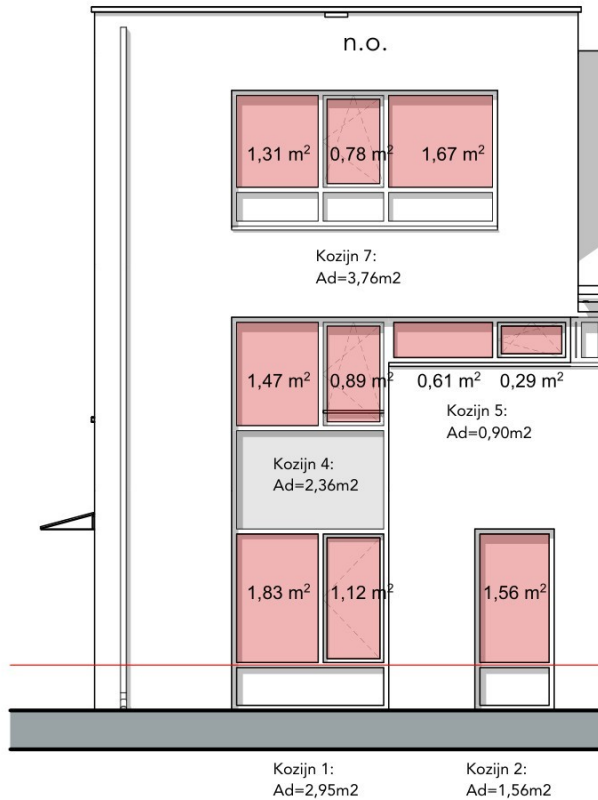

Voorgevel

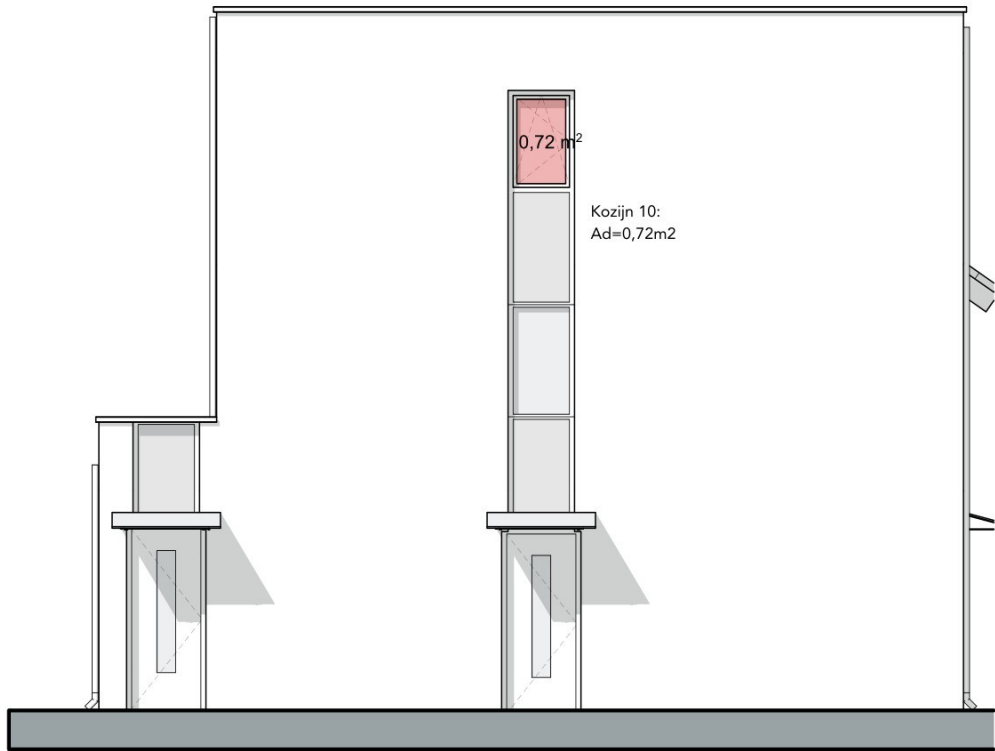

Linkergevel

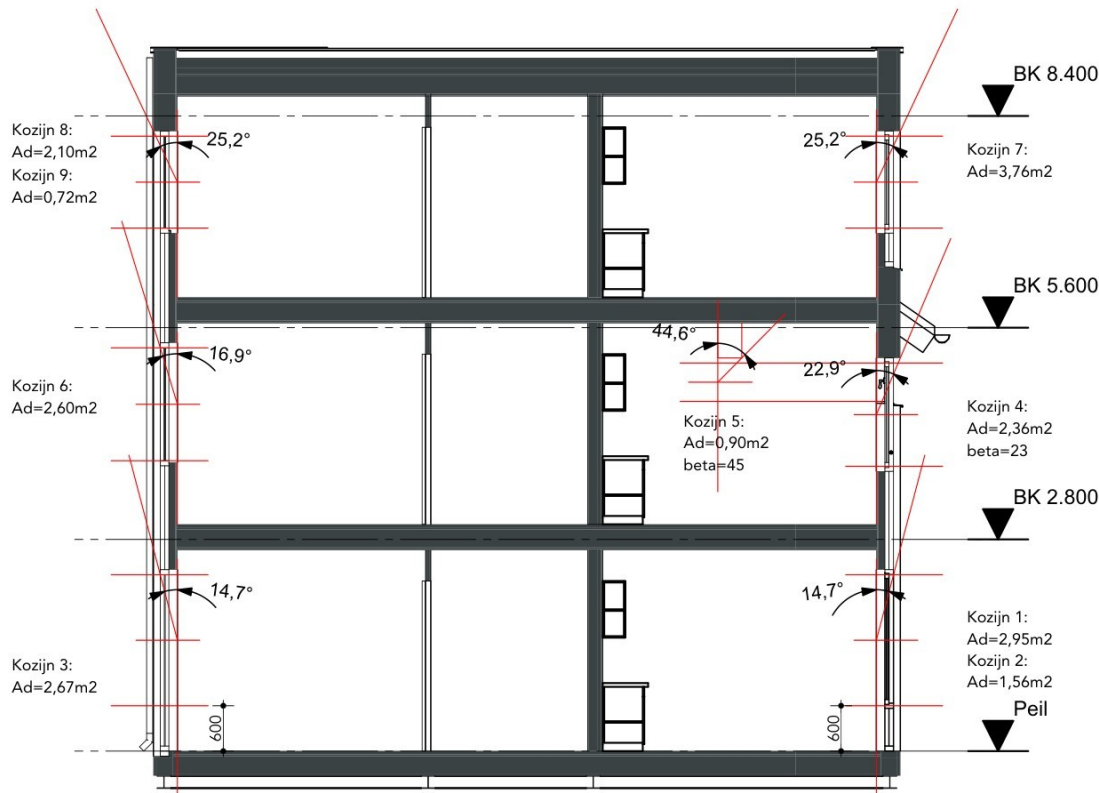

Doorsnede daglicht

Kozijnoverzicht								
Kozijn nr.	Alpha	Beta	Ad	Cu,i	Cb,i	C,Ita	Aeq	Opmerking
1	20,0	15,0	2,95	1	0,79	1	2,33	
2	20,0	15,0	1,56	1	0,79	1	1,23	
3	26,0	15,0	2,67	1	0,75	1	2,00	
4	20,0	23,0	2,36	1	0,77	1	1,82	
5	20,0	45,0	0,90	1	0,66	1	0,59	
6	20,0	17,0	2,60	1	0,79	1	2,05	
7	20,0	25,0	3,76	1	0,77	1	2,90	
8	20,0	25,0	2,10	1	0,77	1	1,62	
9	20,0	25,0	0,72	1	0,77	1	0,55	
10	20,0	25,0	0,72	1	0,77	1	0,55	

GO;totaal (m2)	VG;totaal (m2)	55 % eis
49	41,5	26,95 voldoet

VG 1 (m2)	kozijnnummer	Aeq	Aeq:tot	10% eis
41,5	1	2,33	5,57	4,15 voldoet
	2	1,23		
	3	2,00		


ag nova

ARCHITECTEN


project Roosendaal, De Genestetlaan
opdrachtg. Alwel
projectnr 22603

getekend 22-02-2024
gewijzigd
onderdeel Daglichtberekeningen begane grond (1)


formaat A3
schaal 1:100, 1:2
blad O-805.1

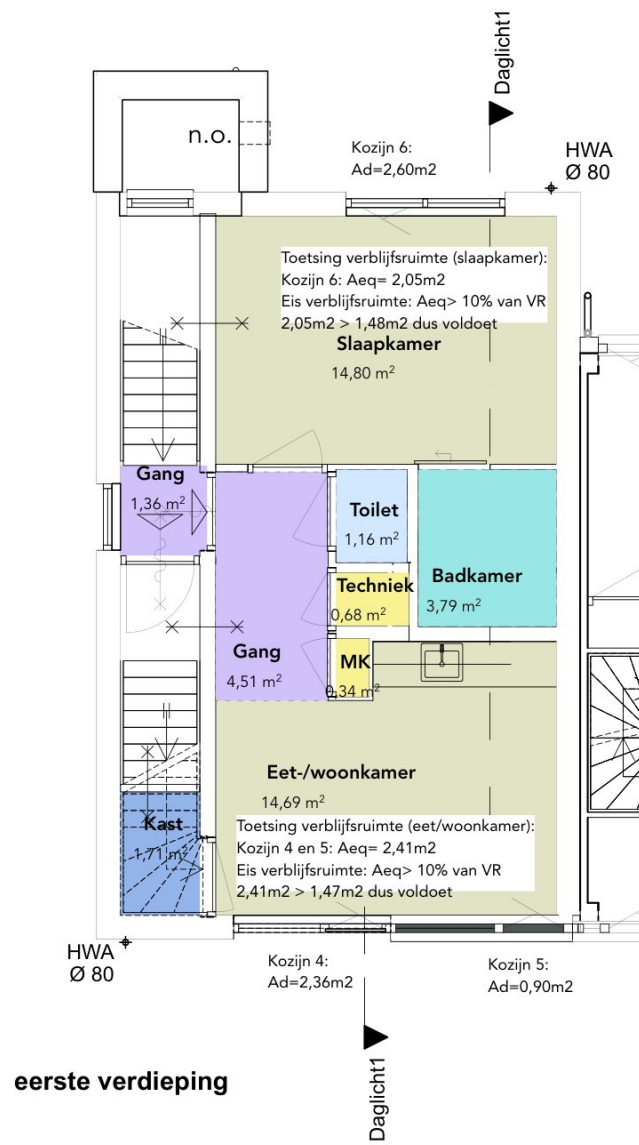

eerste verdieping

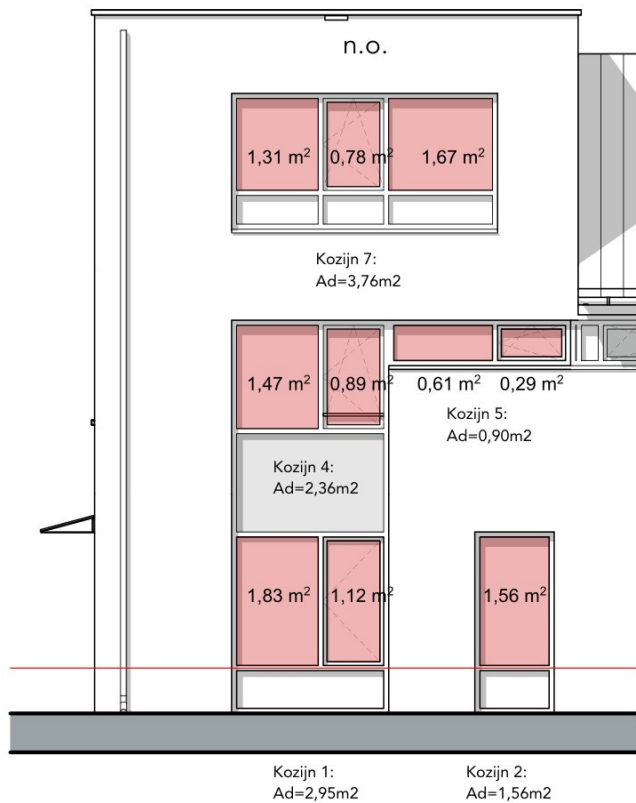


Voorgevel

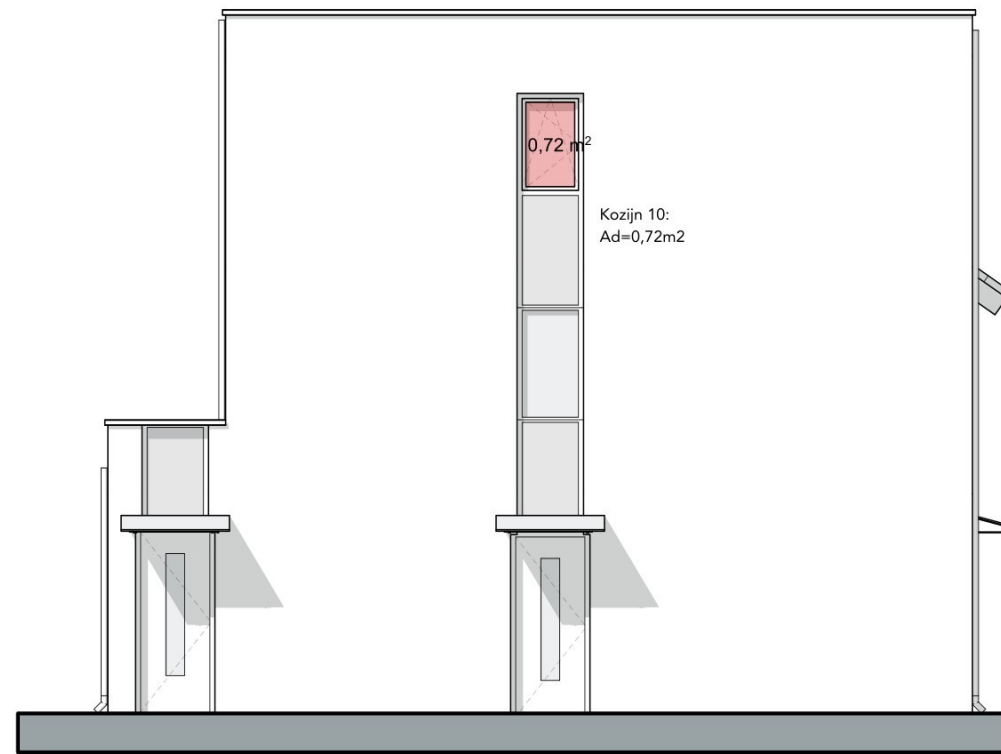

Linkergevel



Voorgevel

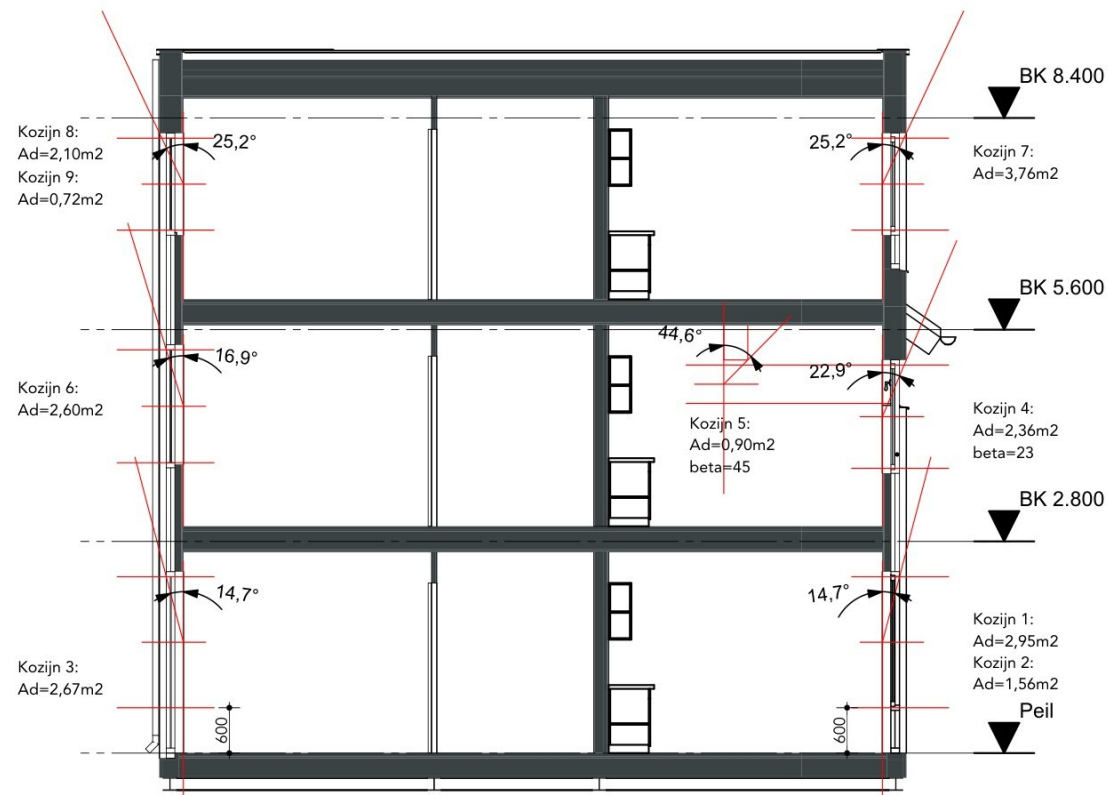


Doorsnede daglicht

Kozijnoverzicht								
Kozijn nr.	Alpha	Beta	Ad	Cu,i	Cb,i	C,lta	Aeq	Opmerking
1	20,0	15,0	2,95	1	0,79	1	2,33	
2	20,0	15,0	1,56	1	0,79	1	1,23	
3	26,0	15,0	2,67	1	0,75	1	2,00	
4	20,0	23,0	2,36	1	0,77	1	1,82	
5	20,0	45,0	0,90	1	0,66	1	0,59	
6	20,0	17,0	2,60	1	0,79	1	2,05	
7	20,0	25,0	3,76	1	0,77	1	2,90	
8	20,0	25,0	2,10	1	0,77	1	1,62	
9	20,0	25,0	0,72	1	0,77	1	0,55	
10	20,0	25,0	0,72	1	0,77	1	0,55	


GO;totaal (m2)	VG;totaal (m2)	55 % eis
42	29,5	23,1 voldoet

VG 1 (m2)	kozijnnummer	Aeq	Aeq:tot	10% eis
14,7	4		1,82	2,41
	5		0,59	


VG 2 (m2)	kozijnnummer	Aeq	Aeq:tot	10% eis
14,8	6		2,05	2,05

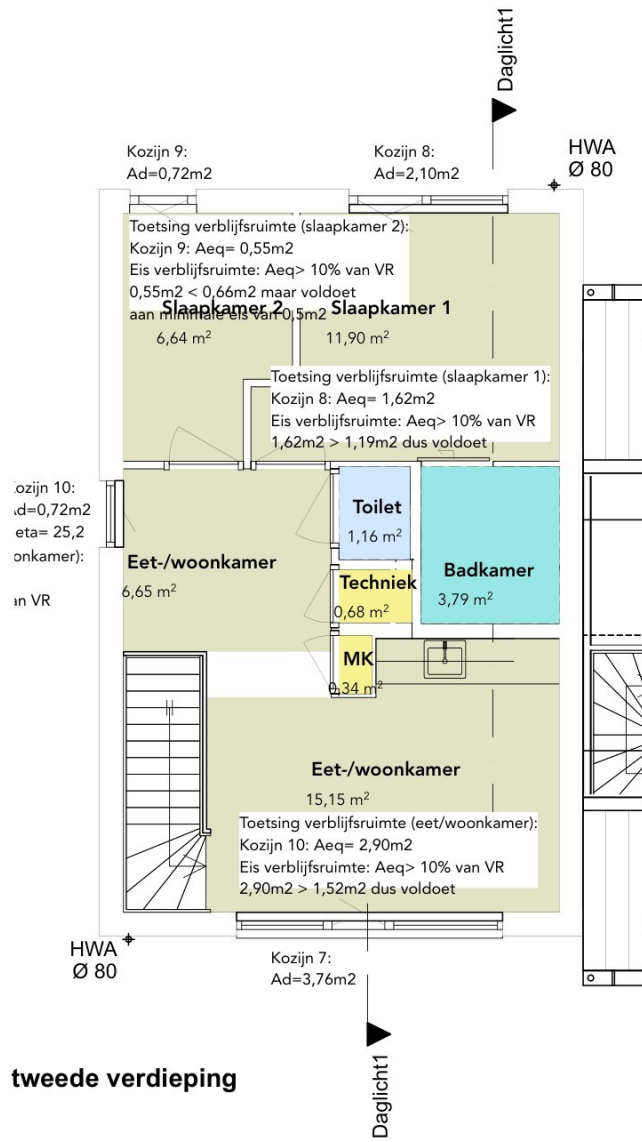


tweede verdieping

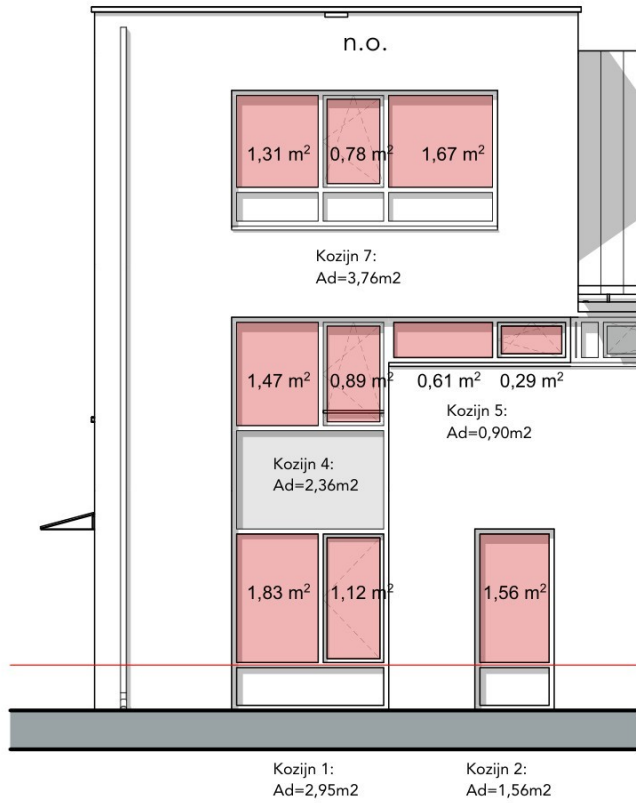


Voorgevel

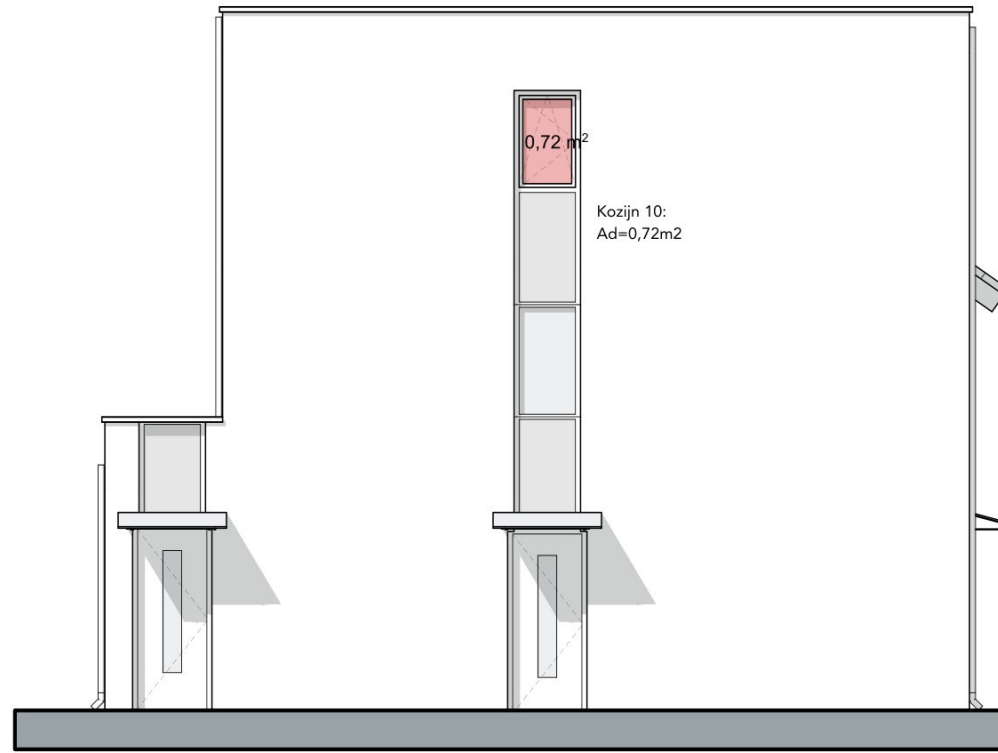

Linkergevel

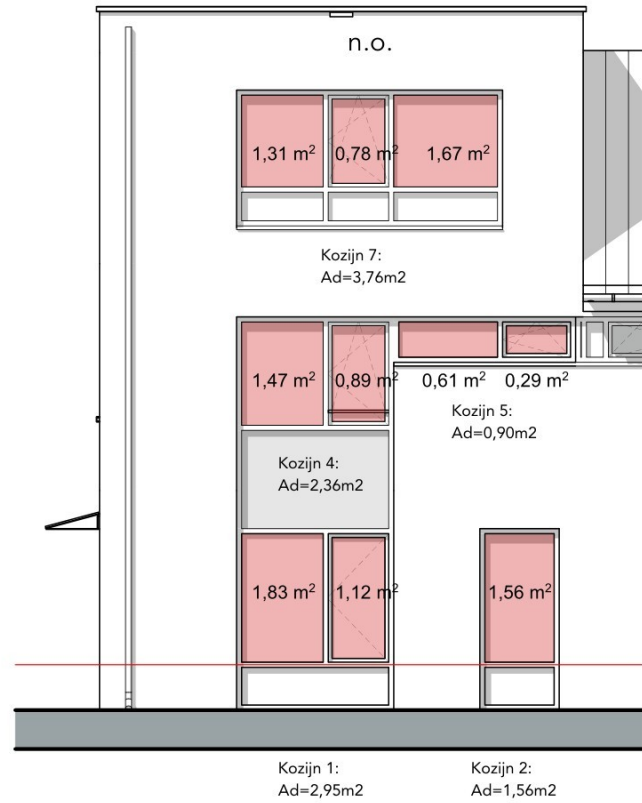

Voorgevel

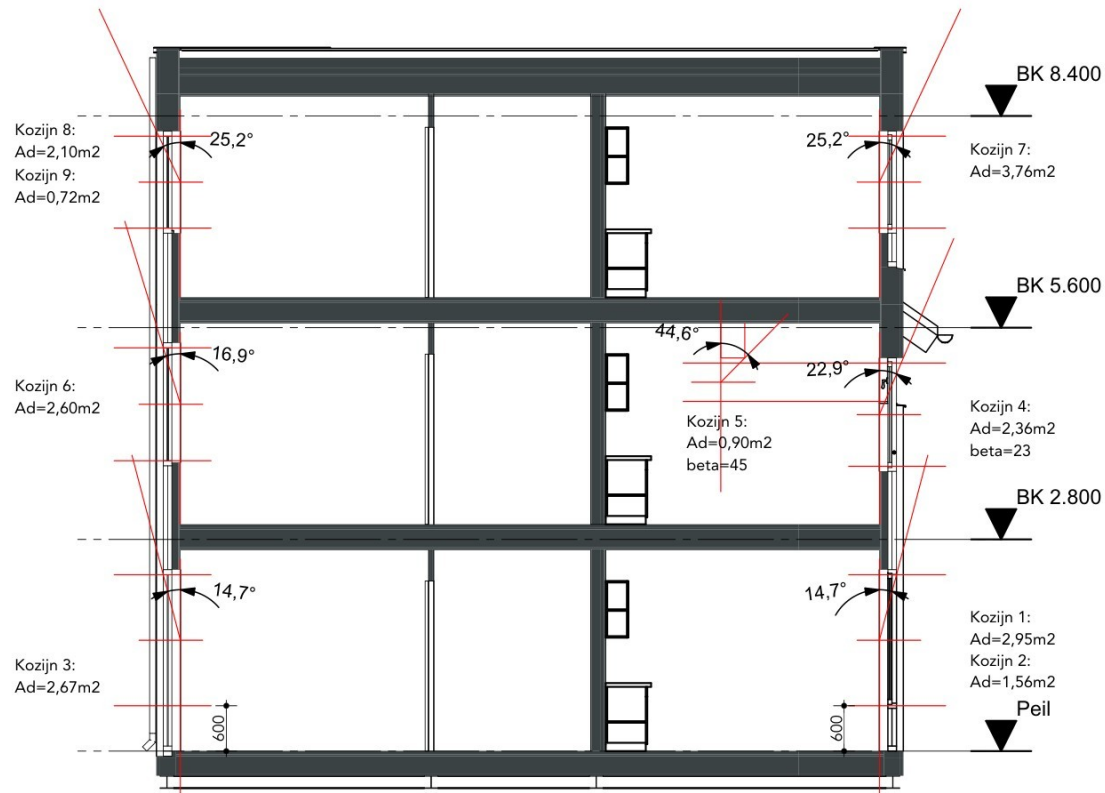

Doorsnede daglicht

Kozijnoverzicht								
Kozijn nr.	Alpha	Beta	Ad	Cu,i	Cb,i	C,lt	Aeq	Opmerking
1	20,0	15,0	2,95	1	0,79	1	2,33	
2	20,0	15,0	1,56	1	0,79	1	1,23	
3	26,0	15,0	2,67	1	0,75	1	2,00	
4	20,0	23,0	2,36	1	0,77	1	1,82	
5	20,0	45,0	0,90	1	0,66	1	0,59	
6	20,0	17,0	2,60	1	0,79	1	2,05	
7	20,0	25,0	3,76	1	0,77	1	2,90	
8	20,0	25,0	2,10	1	0,77	1	1,62	
9	20,0	25,0	0,72	1	0,77	1	0,55	
10	20,0	25,0	0,72	1	0,77	1	0,55	

GO;totaal (m2)	VG;totaal (m2)	55 % eis	
53,3	40,95	29,315	voldoet

VG 1 (m2)	kozijnnummer	Aeq	Aeq:tot	10% eis	
15,15	7		2,90	2,90	1,515 voldoet

VG 2 (m2)	kozijnnummer	Aeq	Aeq:tot	10% eis	
25,8	8		1,62	2,73	2,58 voldoet
	9		0,55		
	10		0,55		

ag nova

ARCHITECTEN

project Roosendaal, De Genestetlaan
opdrachtg. Alwel
projectnr 22603

getekend 22-02-2024
gewijzigd
onderdeel Daglichtberekeningen 2e verdieping

formaat A3
schaal 1:100, 1:2
blad O-805.3