




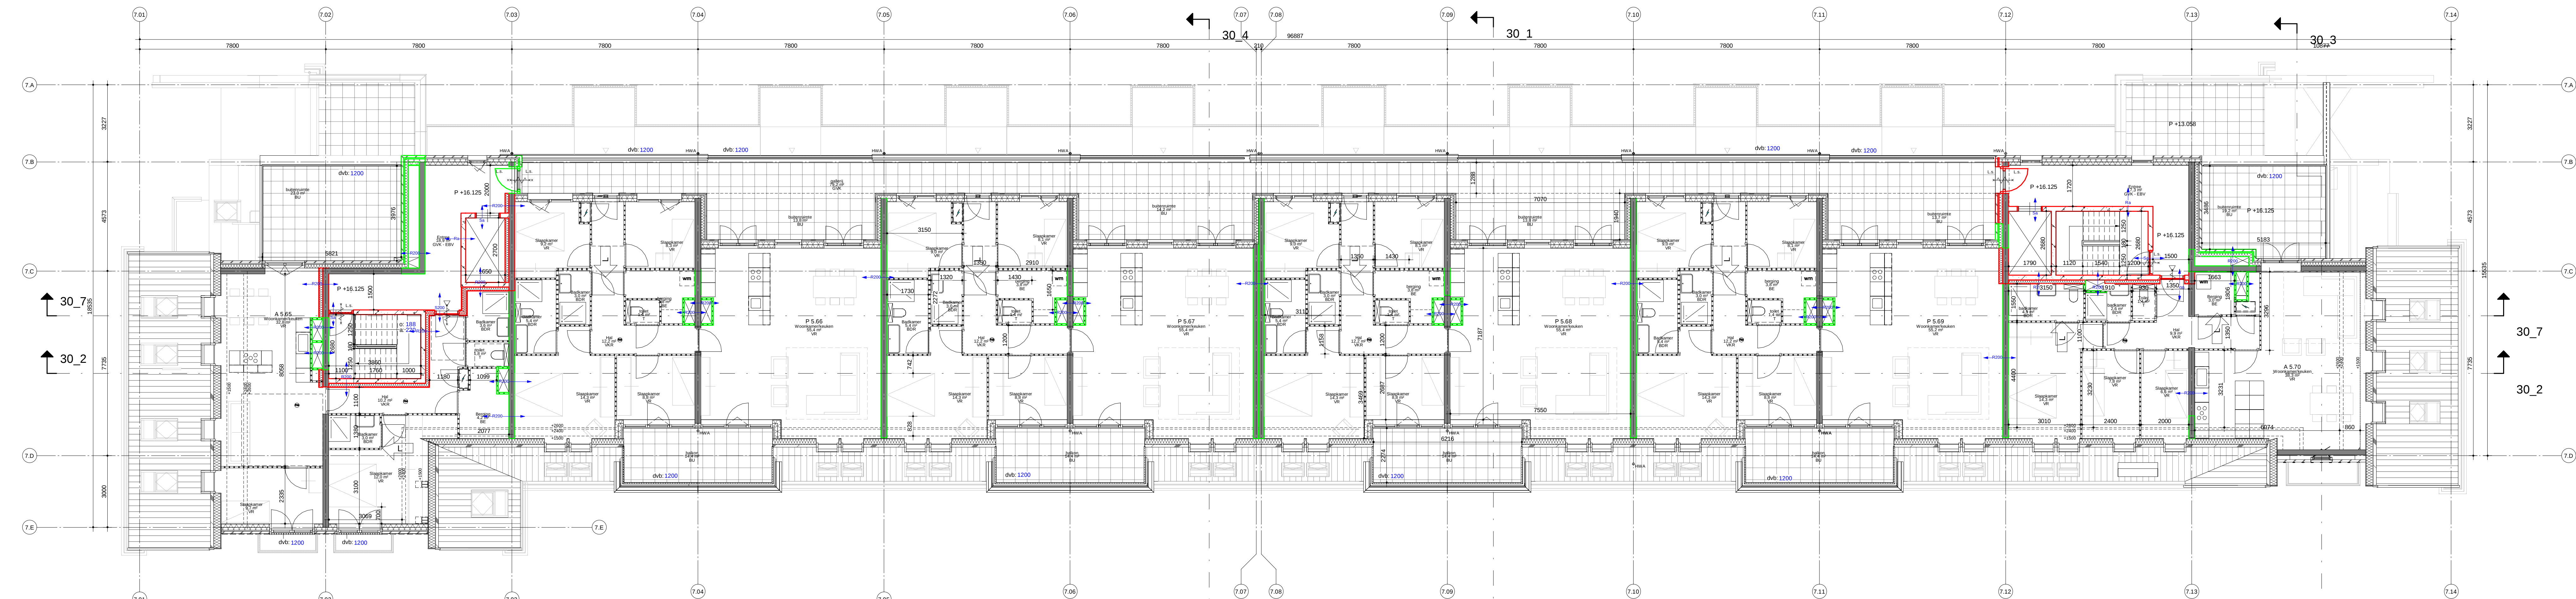

05 vijfde verdieping

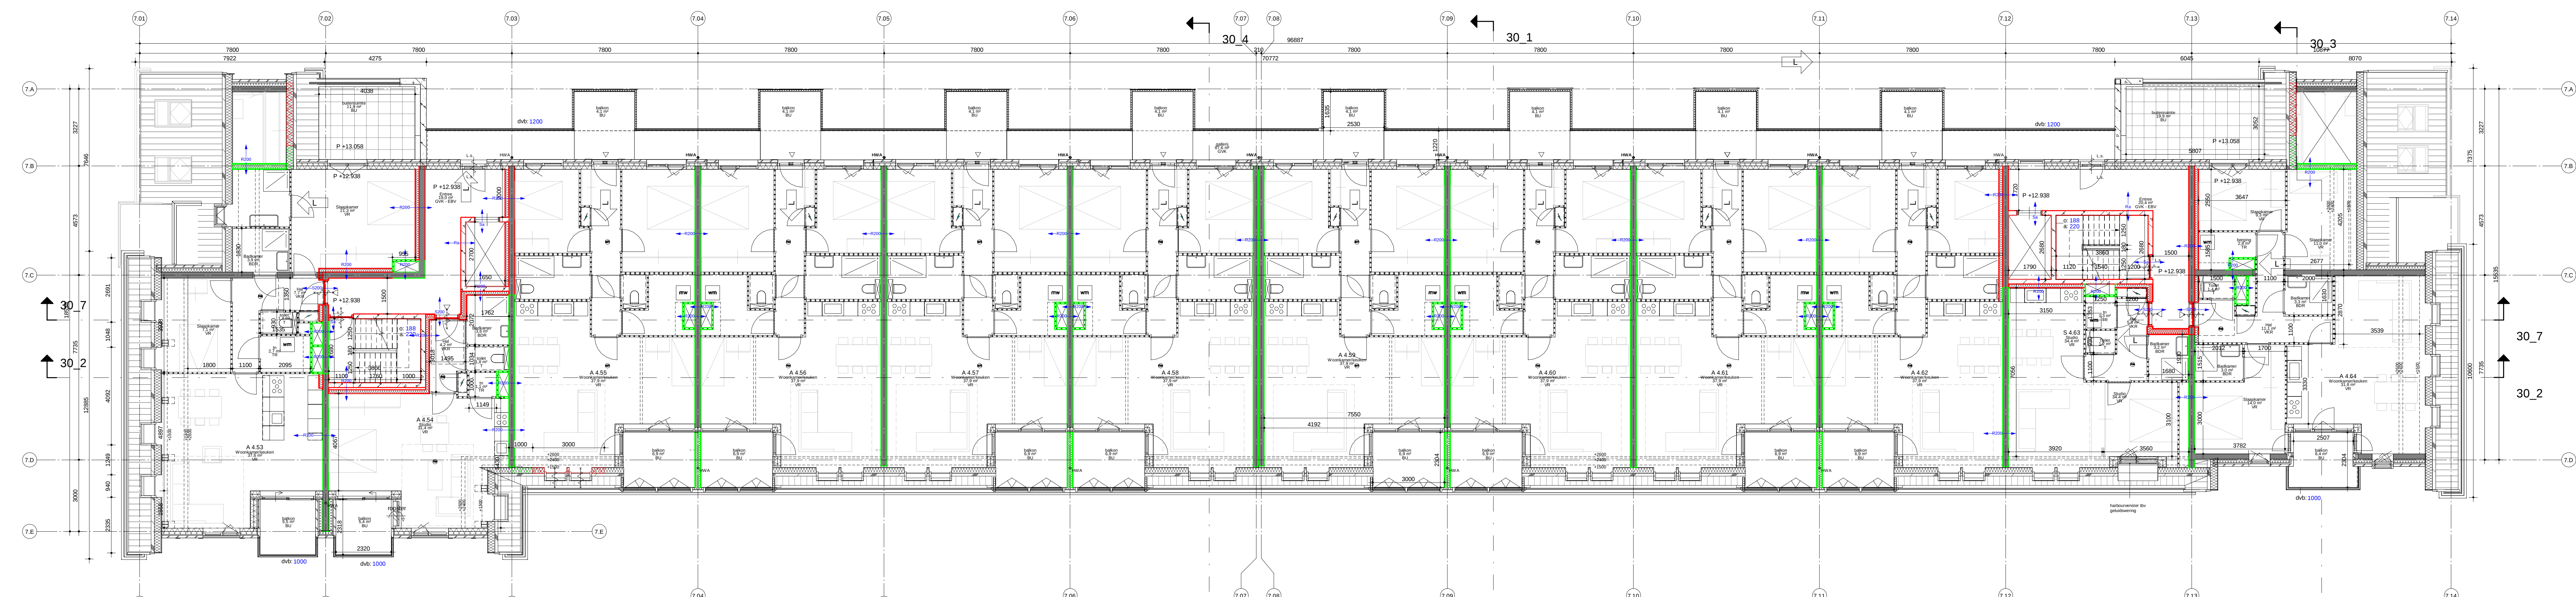

04 vierde verdieping

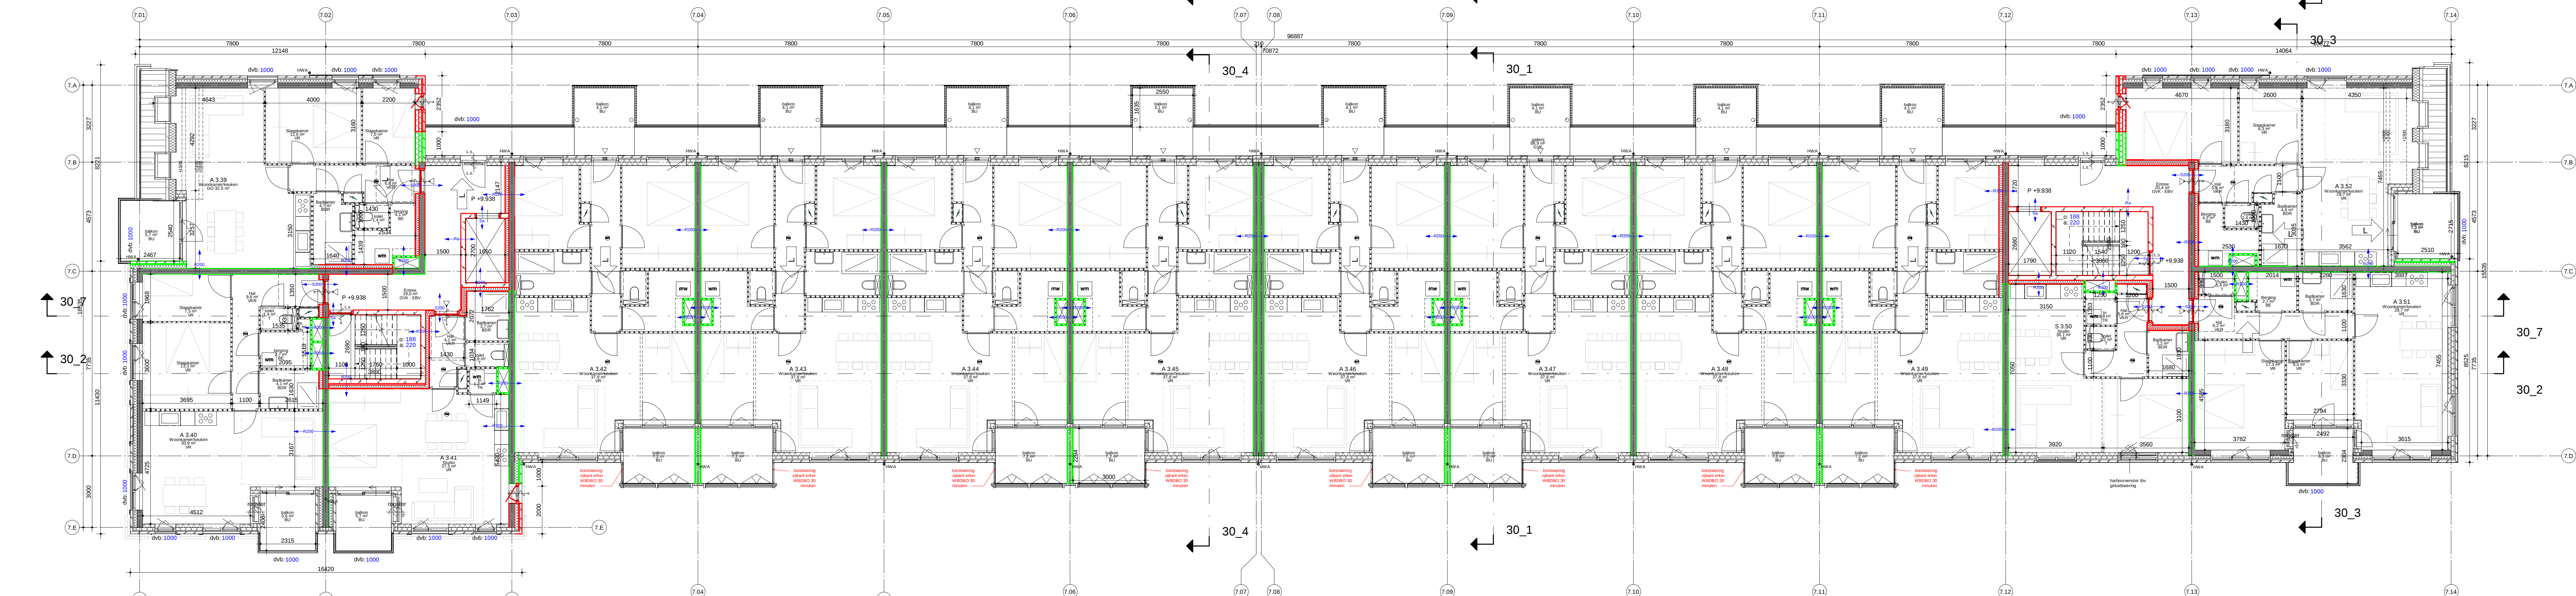

03 derde verdieping