


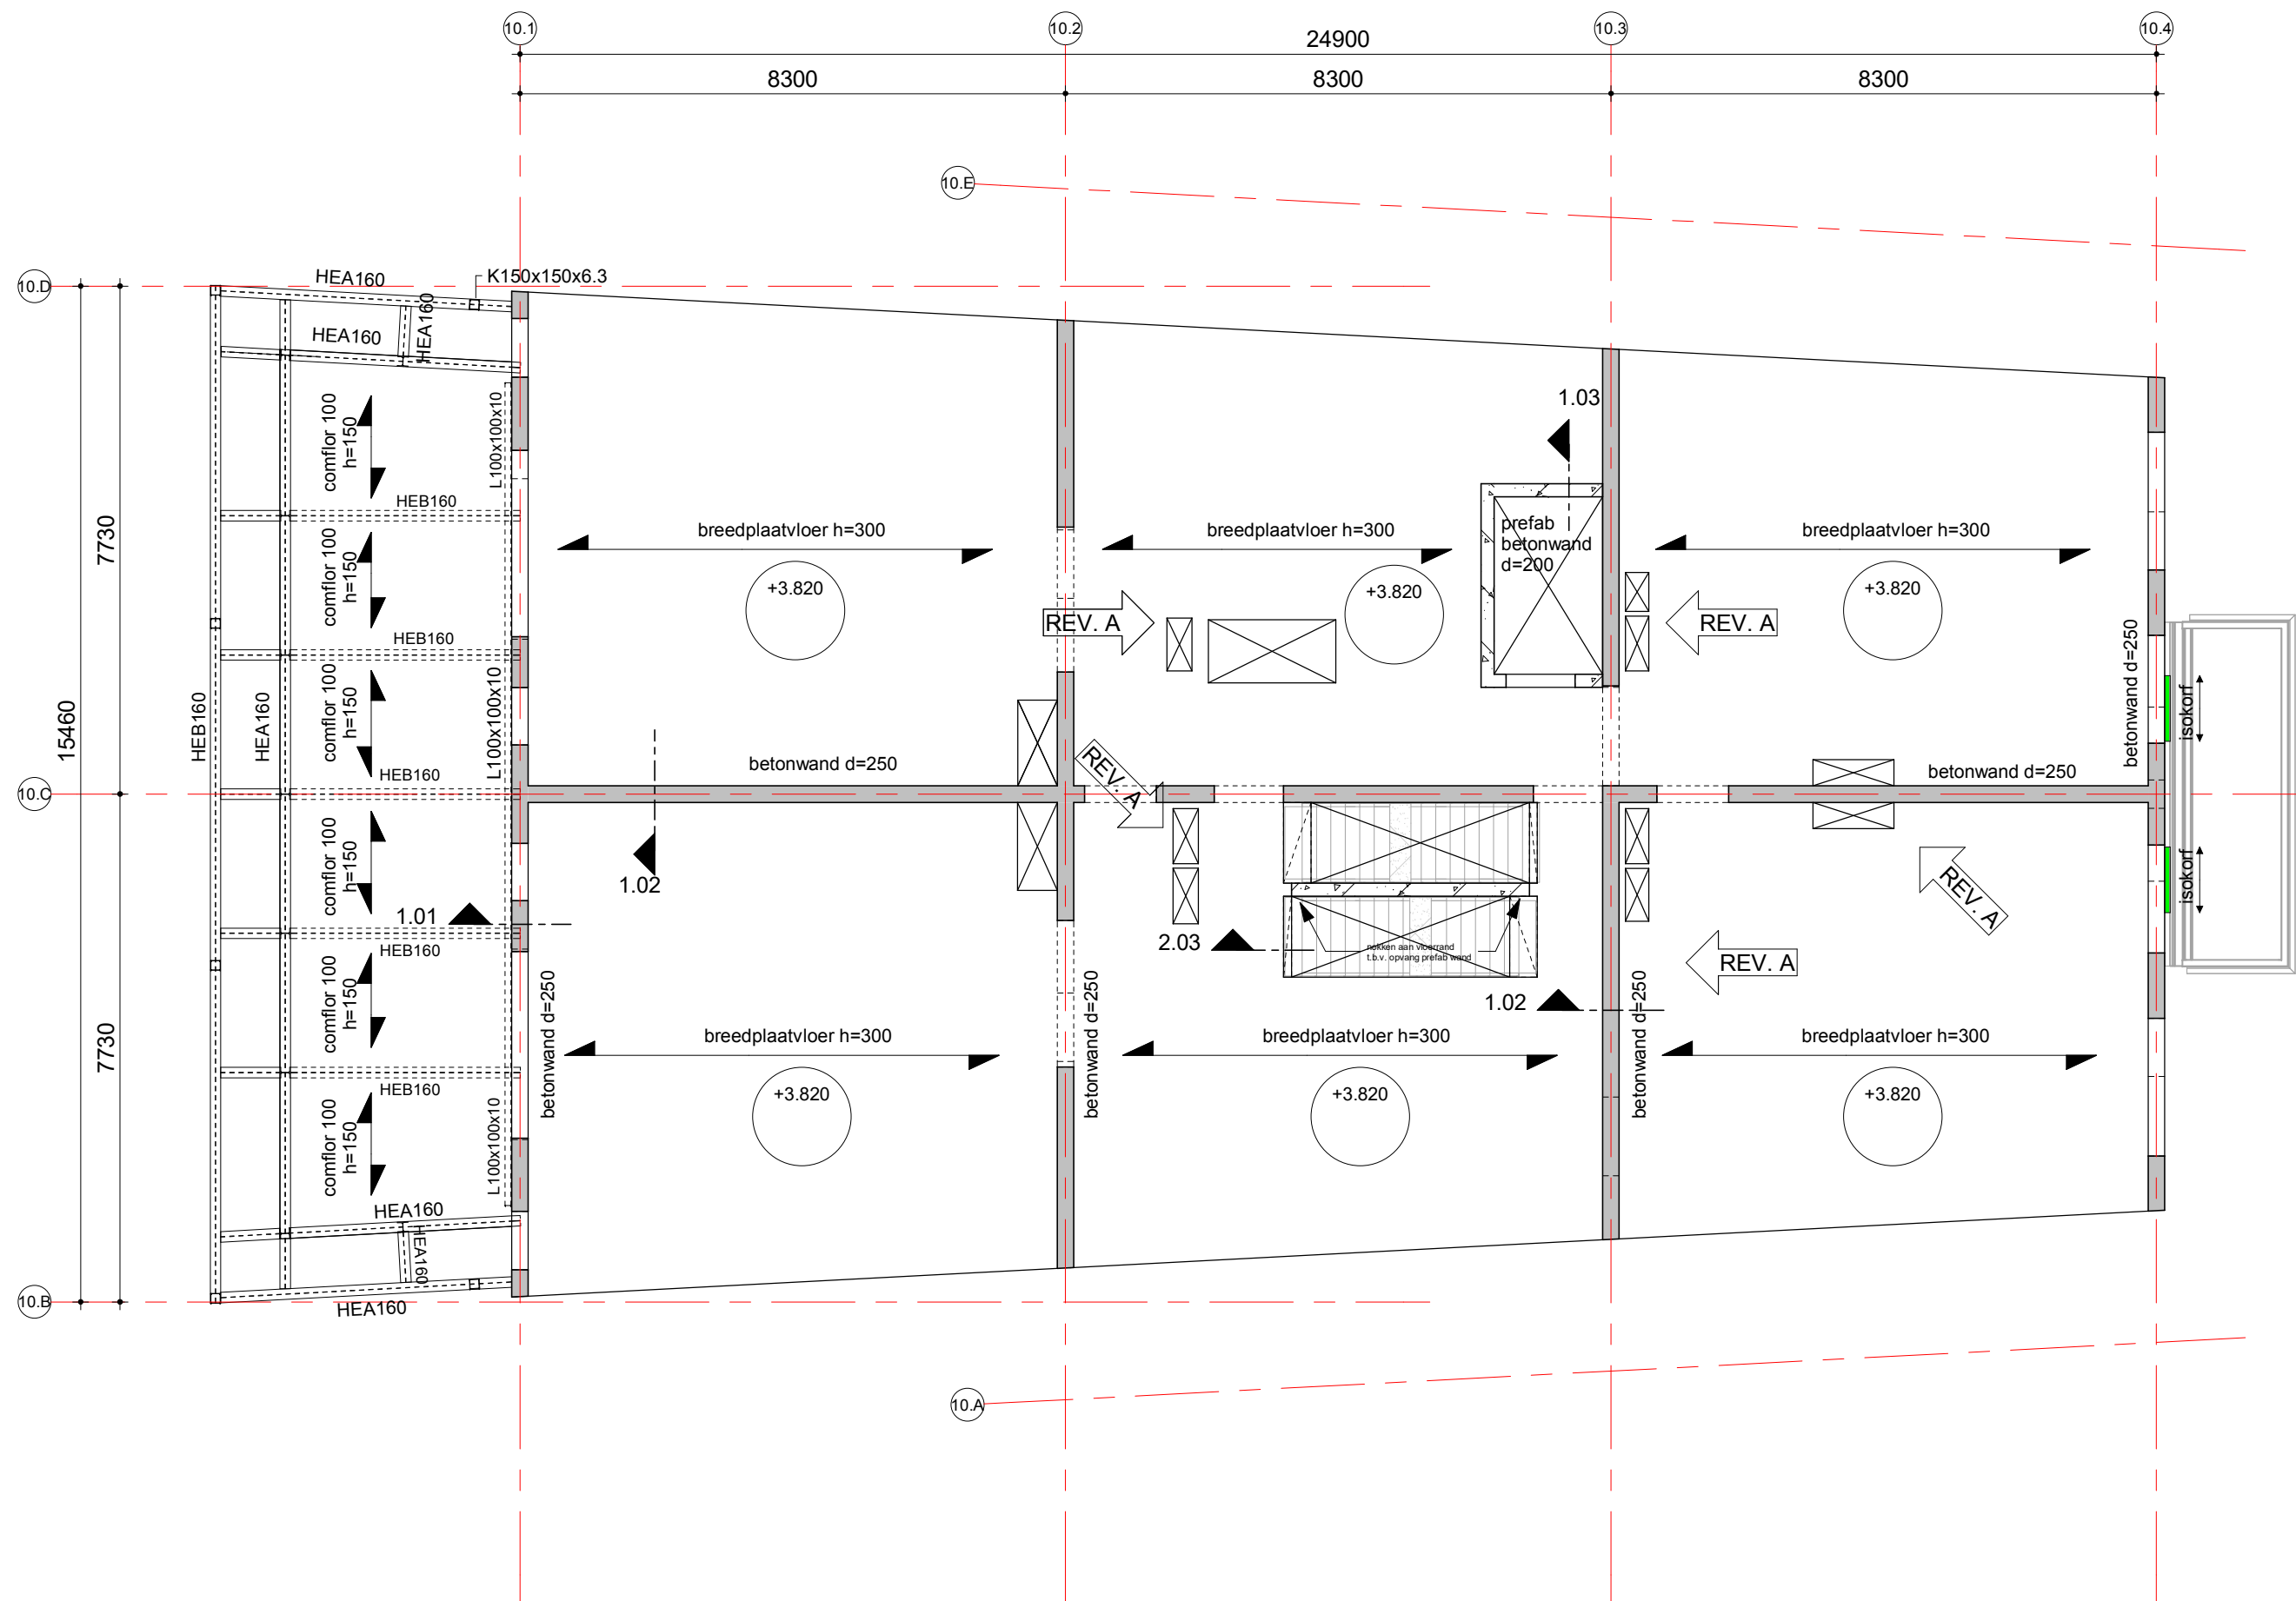

## renvooi

ihwg beton

sparing

prefab beton

overspanningsrichting vloer

h=

+/-

dikte/ peilmaat vloer

## algemene betongegevens

| Kelder                                      | Fundering                           | Verdiepingen                        | Dak                                 |
|---------------------------------------------|-------------------------------------|-------------------------------------|-------------------------------------|
| kwaliteit : n.v.t.<br>milieuklasse : n.v.t. | kwaliteit : C30/37<br>milieuklasse: | kwaliteit : C30/37<br>milieuklasse: | kwaliteit : C30/37<br>milieuklasse: |
| opmerkingen: Prefab min C45/55              |                                     |                                     |                                     |

## algemene staalgegevens



|                     |   |
|---------------------|---|
| staalkwaliteit      | : S355 (tenzij anders aangegeven)<br>S355JRG3 voor kokers en buizen, warmgevormd (temp. 920°C)<br>S355J0 voor GL, THQ(a), IFB, SFB en PRS profielen   |
| bouten              | : kwaliteit 8.8 tenzij anders aangegeven   |
| ankers, draadeinden | : kwaliteit 4.6 tenzij anders aangegeven   |
| lassen              | : a = 4 mm min. of 0,55 x dikte van de aangelaste dunste plaat (aan beide zijden)   |
| opleggingen staal   | : 150 mm tenzij anders aangegeven   |
| behandeling staal   | : volgens bestek   |
| voorwaarden:        | <ul style="list-style-type: none"><li>hulpstaal t.b.v. bevestiging kozijnen, gevelbeplating, etc. niet aangegeven</li><li>tijdelijke stabiliteit tijdens uitvoering ter uitwerking aannemer</li><li>THQ- en/of THQa-liggers tijdens montage (t.p.v. de oplegging van de vloer) tijdelijk, tot aan het uitharden van beton van de aansluitende vloer, onderstempelen.</li></ul> |
| opmerkingen:        |   |

## brandwerendheid hoofddraagconstructie

|                                                    |                                          |
|----------------------------------------------------|------------------------------------------|
| eis: 120 min. , geldt voor de volgende onderdelen: |                                          |
| beton elementen                                    | : zonder verdere behandeling             |
| staal elementen                                    | : d.m.v. bekleding, beplating, verf enz. |
| hout/steen elementen                               | : d.m.v. bekleding, beplating, verf enz. |
| opmerkingen:                                       |                                          |

## algemene opmerkingen

- isokorven indicatief weergegeven. Definitieve dimensies dienen bepaald te worden door de leverancier.
- peil p=0: +0,43 m +NAP

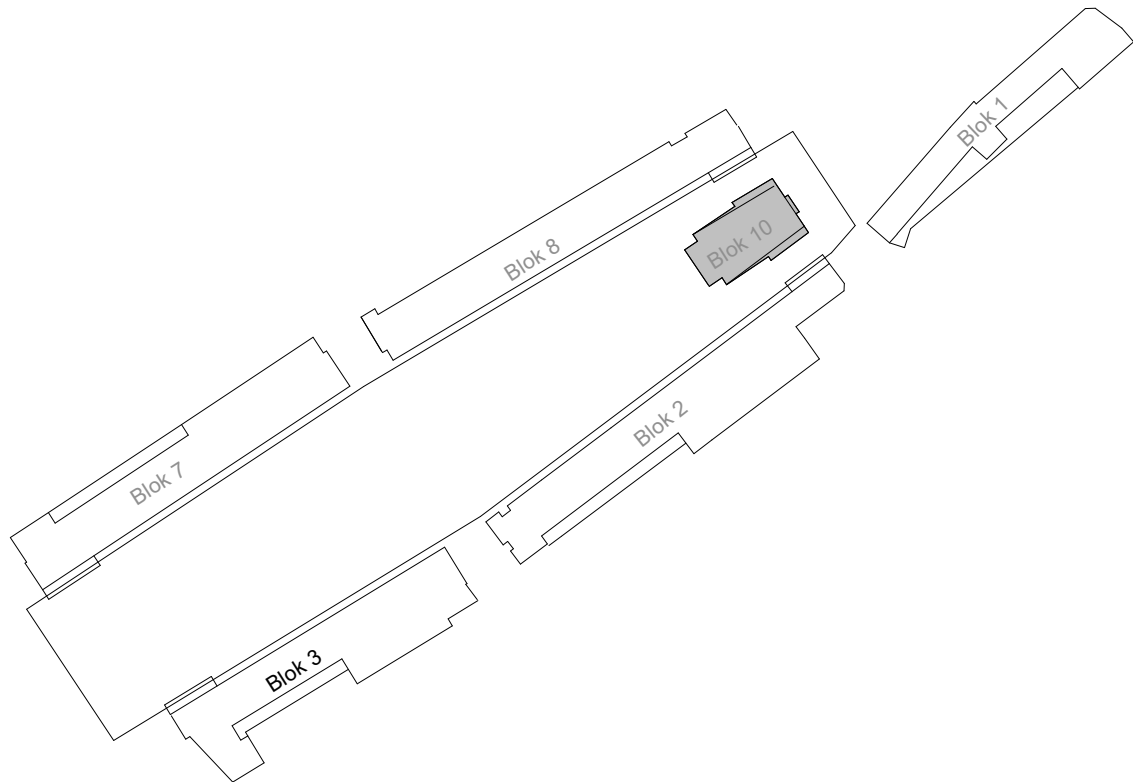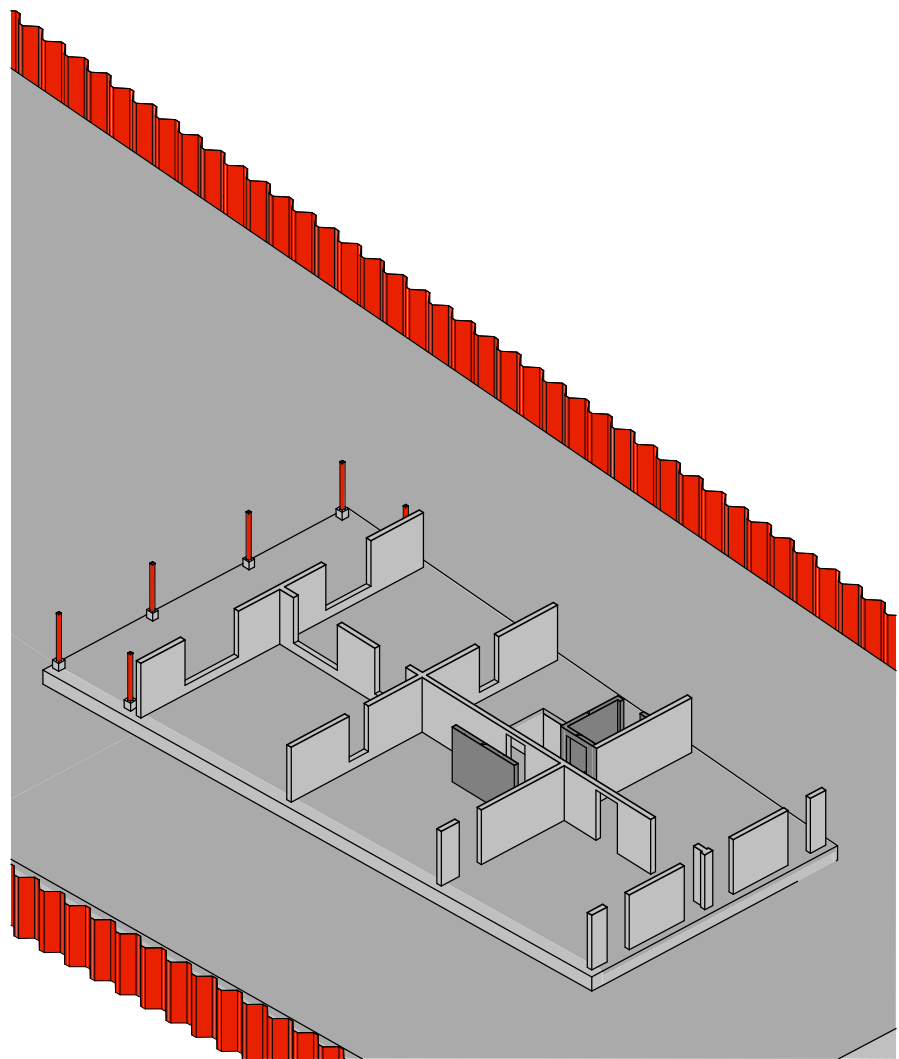

|                    |                               |                                           |                   |
|--------------------|-------------------------------|-------------------------------------------|-------------------|
| A                  | 01-08-2025                    | Schachten, sparingen en kokers bijgewerkt | KJ                |
| datum              | 30-06-2022                    | fase TO                                   | status definitief |
| project            | Peperstraat Zaandam           |                                           |                   |
| architect          | Studio JUUST                  |                                           |                   |
| opdrachtgever      | Opportunity Vastgoed B.V.     |                                           |                   |
| 1e verdieping      | Blok 10                       |                                           |                   |
| schaal 1:100       | projectleider ing. T. Pessel  | akkoord                                   |                   |
| format A1          | getekend K. de Jong           |                                           |                   |
| ordernr. 10342     | bouwerdeel fase niveau volgr. | revisie                                   |                   |
|                    | B10-BA01001                   | A                                         |                   |
| www.vanrossumbv.nl |                               | info@vanrossumbv.nl                       |                   |