


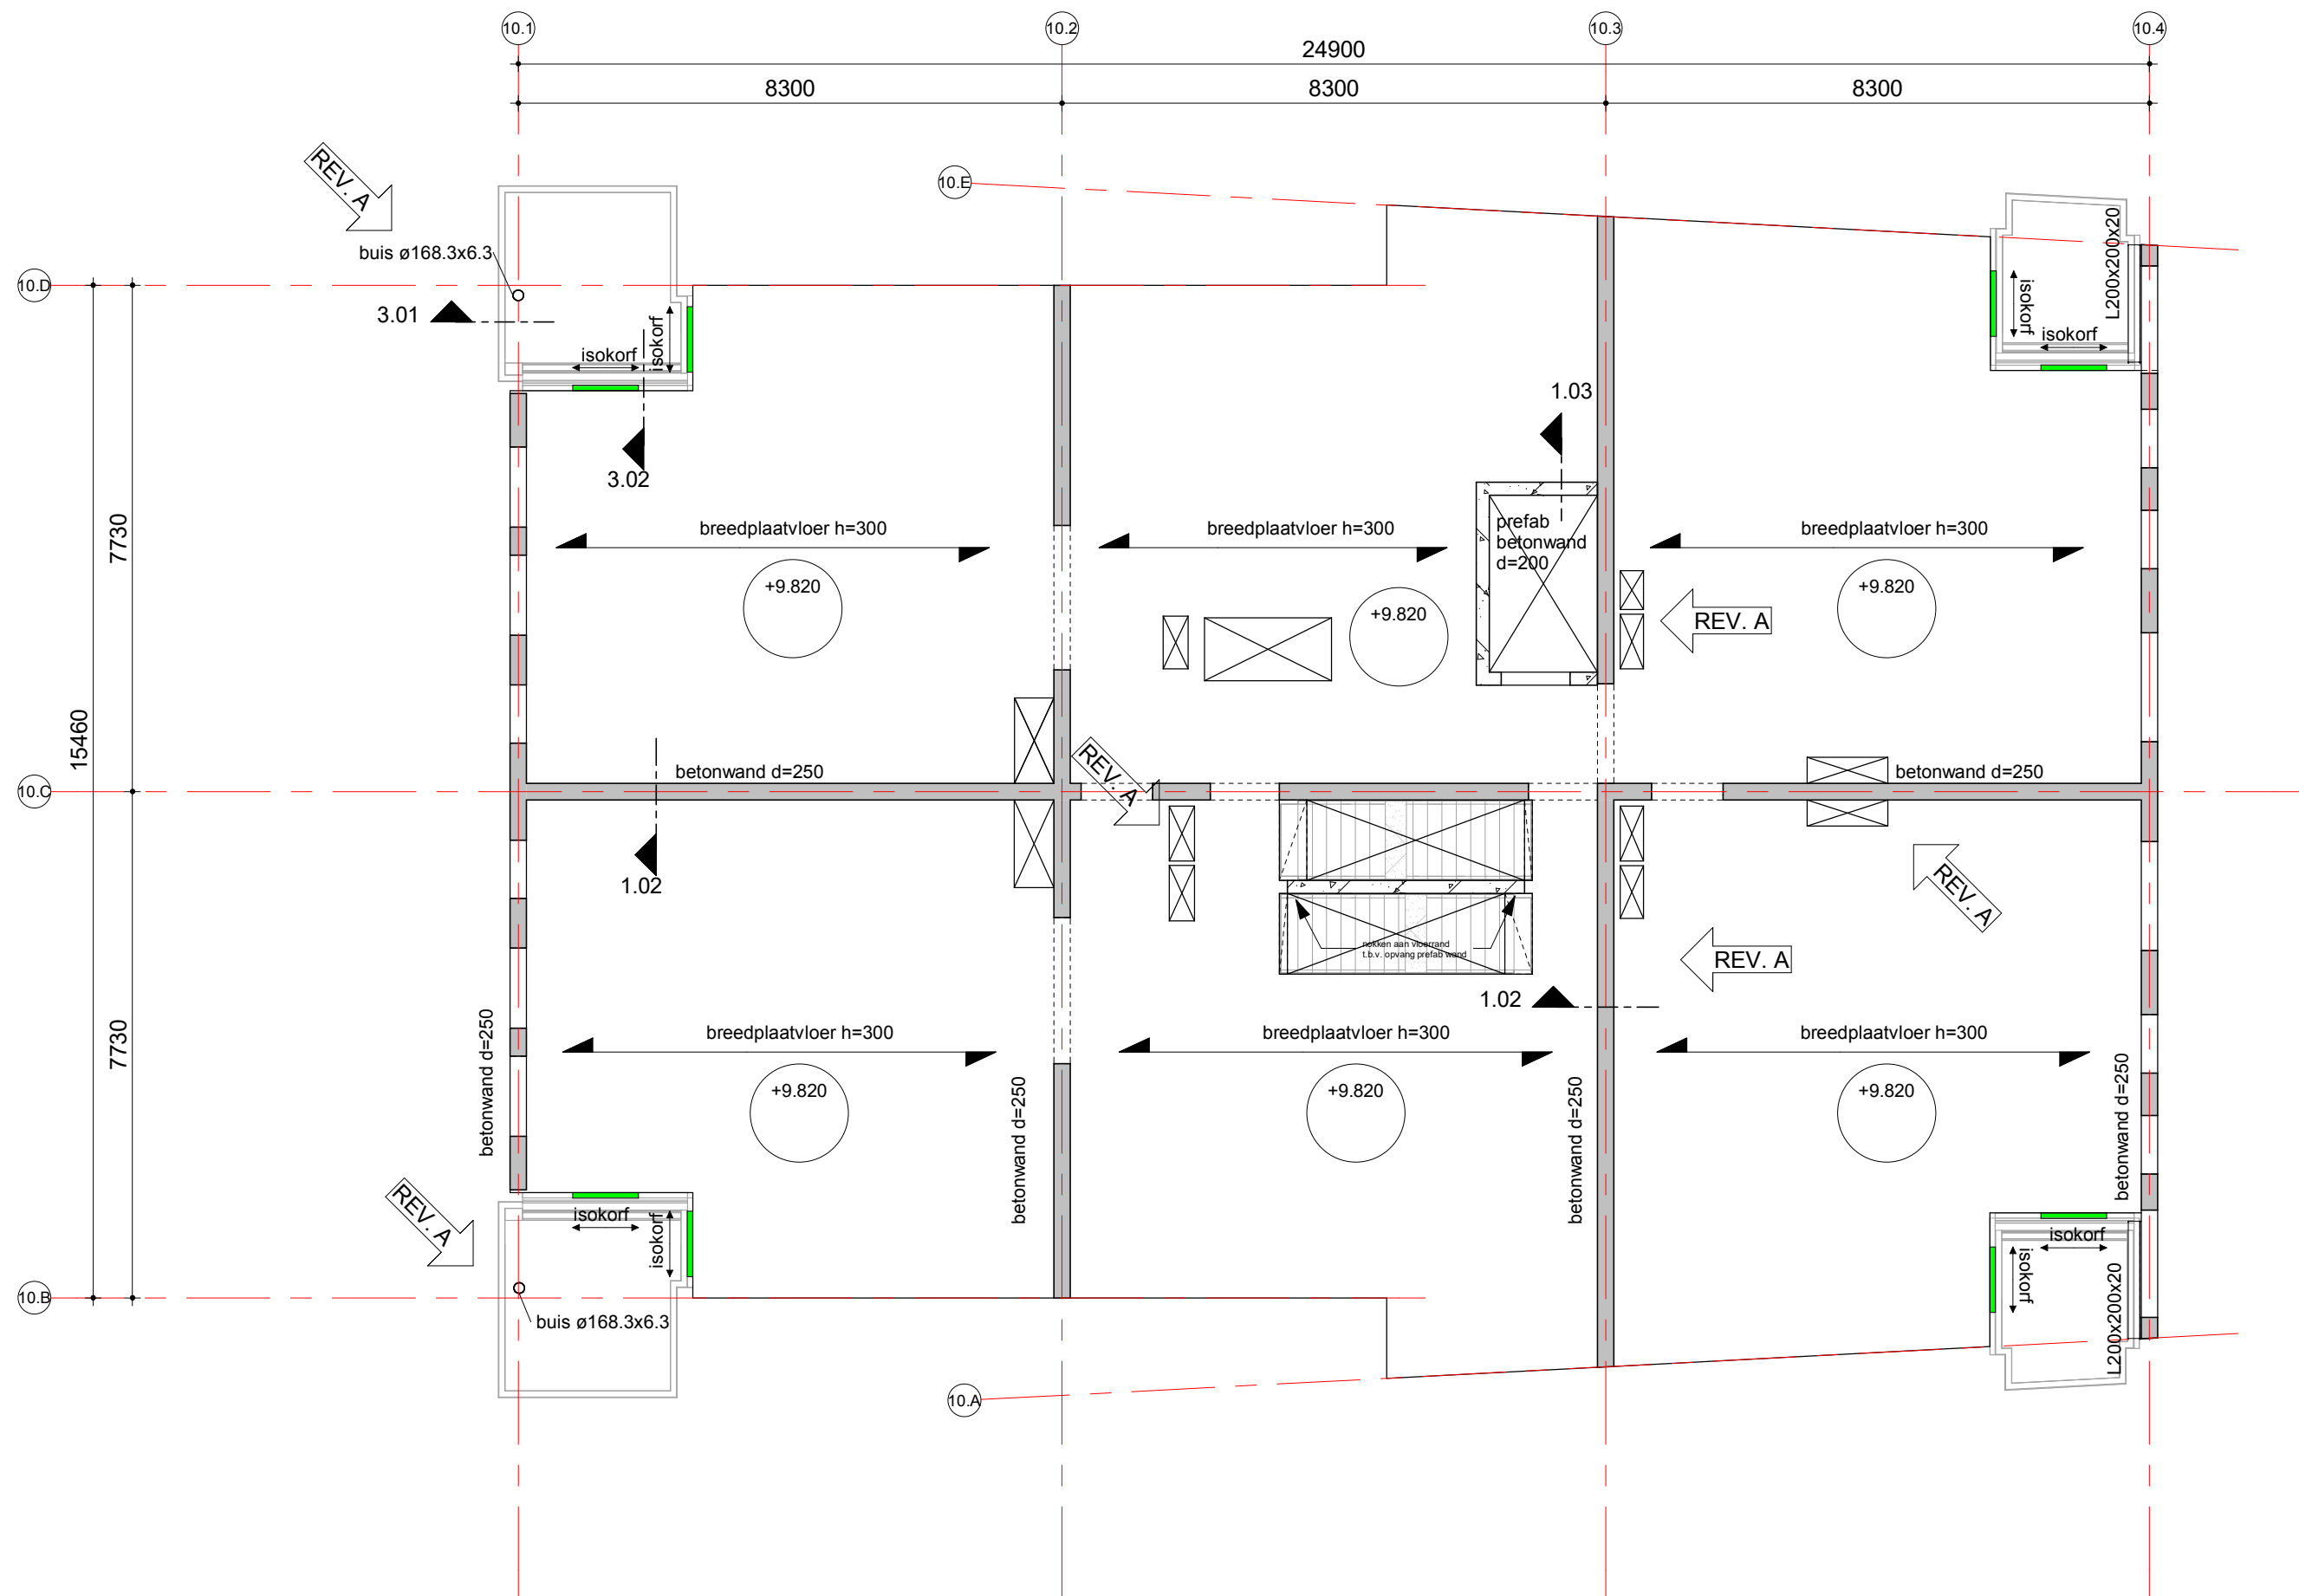

### renvooi

ihwg beton

sparing

prefab beton

overspanningsrichting vloer

h=

+/-

dikte/ peilmaat vloer

### algemene betongegevens

| van toepassing: NEN-EN 1992    |                    |                    |                    |
|--------------------------------|--------------------|--------------------|--------------------|
| Kelder                         | Fundering          | Verdiepingen       | Dak                |
| kwaliteit : n.v.t.             | kwaliteit : C30/37 | kwaliteit : C30/37 | kwaliteit : C30/37 |
| milieuklasse : n.v.t.          | milieuklasse:      | milieuklasse:      | milieuklasse:      |
| opmerkingen: Prefab min C45/55 |                    |                    |                    |

### algemene staalgegevens



|                     |   |
|---------------------|---|
| staalkwaliteit      | : S355 (tenzij anders aangegeven)<br>S355JR G3 voor kokers en buizen, warmgevormd (temp. 920°C)<br>S355J0 voor GL, THQ(a), IFB, SFB en PRS profielen   |
| bouten              | : kwaliteit 8.8 tenzij anders aangegeven   |
| ankers, draadeinden | : kwaliteit 4.6 tenzij anders aangegeven   |
| lassen              | : a = 4 mm min. of 0,55 x dikte van de aangelaste dunste plaat (aan beide zijden)   |
| opleggingen staal   | : 150 mm tenzij anders aangegeven   |
| behandeling staal   | : volgens bestek   |
| voorwaarden:        | <ul style="list-style-type: none"><li>• hulpstaal t.b.v. bevestiging kozijnen, gevelbeplating, etc. niet aangegeven</li><li>• tijdelijke stabiliteit tijdens uitvoering ter uitwerking aannemer</li><li>• THQ- en/of THQa-liggers tijdens montage (t.p.v. de oplegging van de vloer) tijdelijk, tot aan het uitharden van beton van de aansluitende vloer, onderstempelen.</li></ul> |

### brandwerendheid hoofddraagconstructie

|                                                    |                                          |
|----------------------------------------------------|------------------------------------------|
| eis: 120 min. , geldt voor de volgende onderdelen: |                                          |
| beton elementen                                    | : zonder verdere behandeling             |
| staal elementen                                    | : d.m.v. bekleding, beplating, verf enz. |
| hout/steen elementen                               | : d.m.v. bekleding, beplating, verf enz. |
| opmerkingen:                                       |                                          |

### algemene opmerkingen

- isokorven indicatief weergegeven. Definitieve dimensies dienen bepaald te worden door de leverancier.
- peil p=0: +0,43 m +NAP

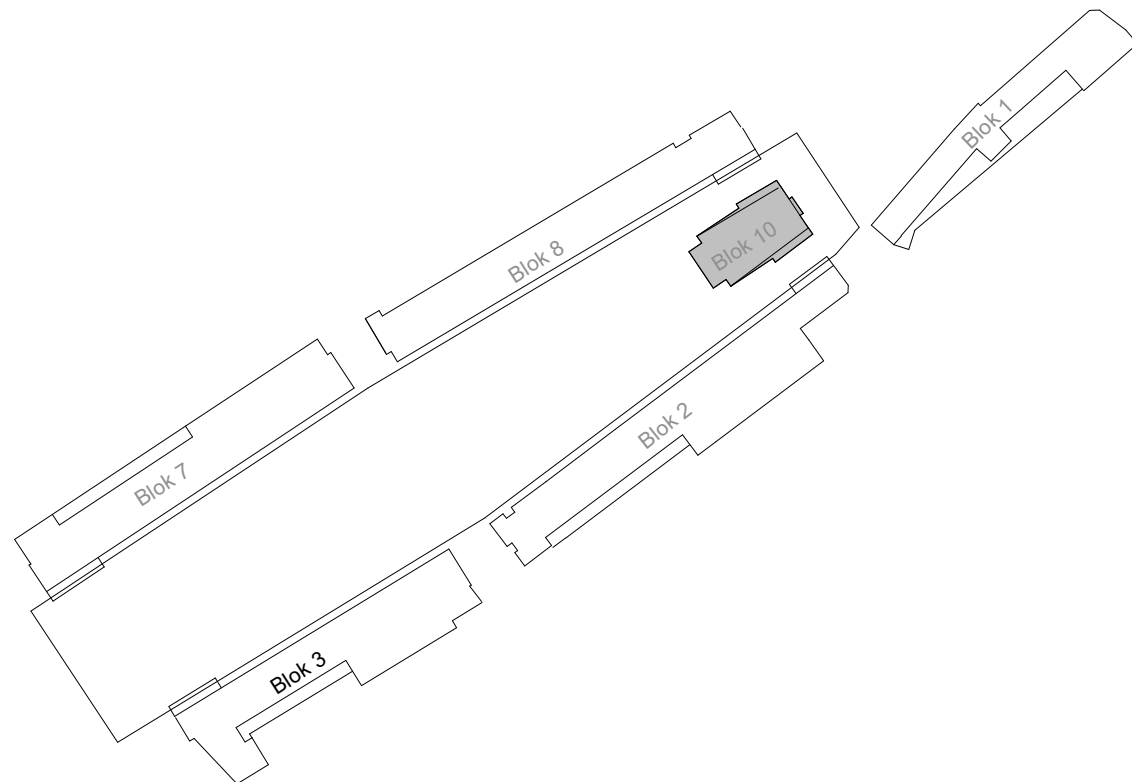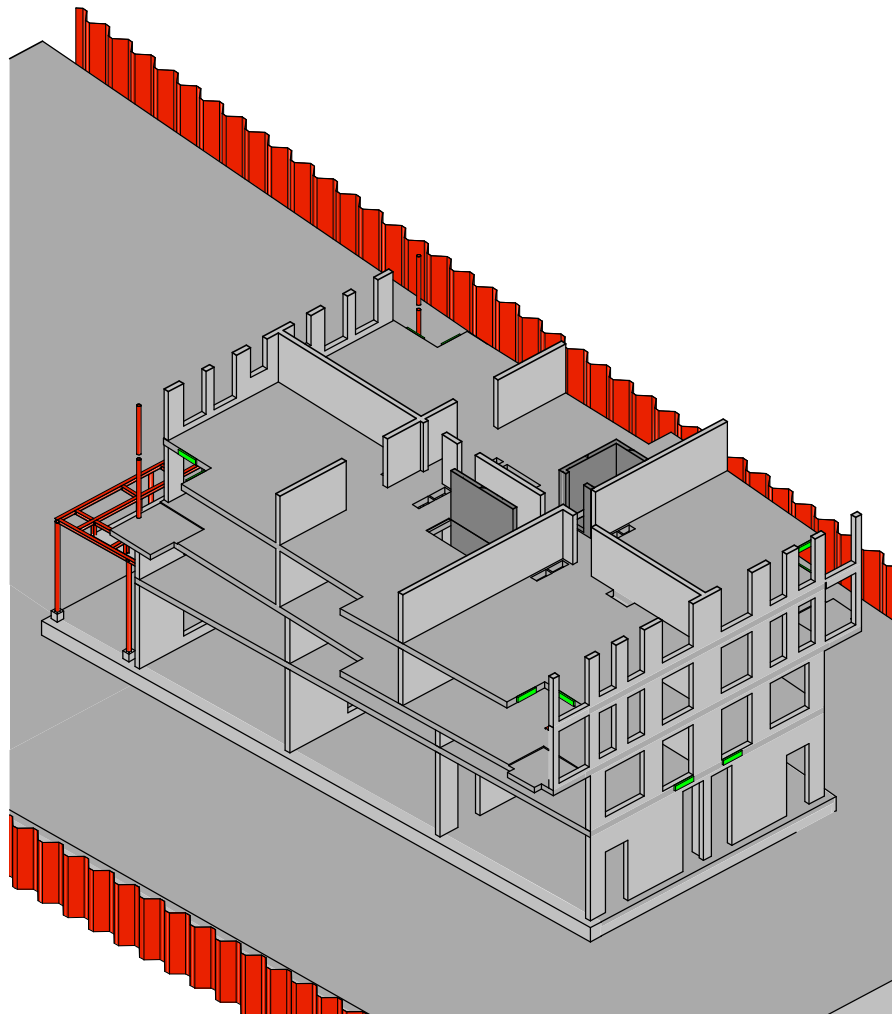

A

01-08-2025

Schachten, sparingen en kokers bijgewerkt

KJ

datum

30-06-2022

fase

TO

status

definitief

project

Peperstraat Zaandam

architect

Studio JUIST

opdrachtgever

Opportunity Vastgoed B.V.

3e verdieping

Blok 10

schaal

1:100

formaat

A1

ordernr.

10342

projectleider

ing. T. Pessel

getekend

K. de Jong

bouwerdeel

fase

niveau volgr.

revisie

A

akkoord

www.vanrossumbv.nl

info@vanrossumbv.nl

VAN

ROSSUM

RAADGEVENDE

INGENIEURS

B10-BA03001

A