


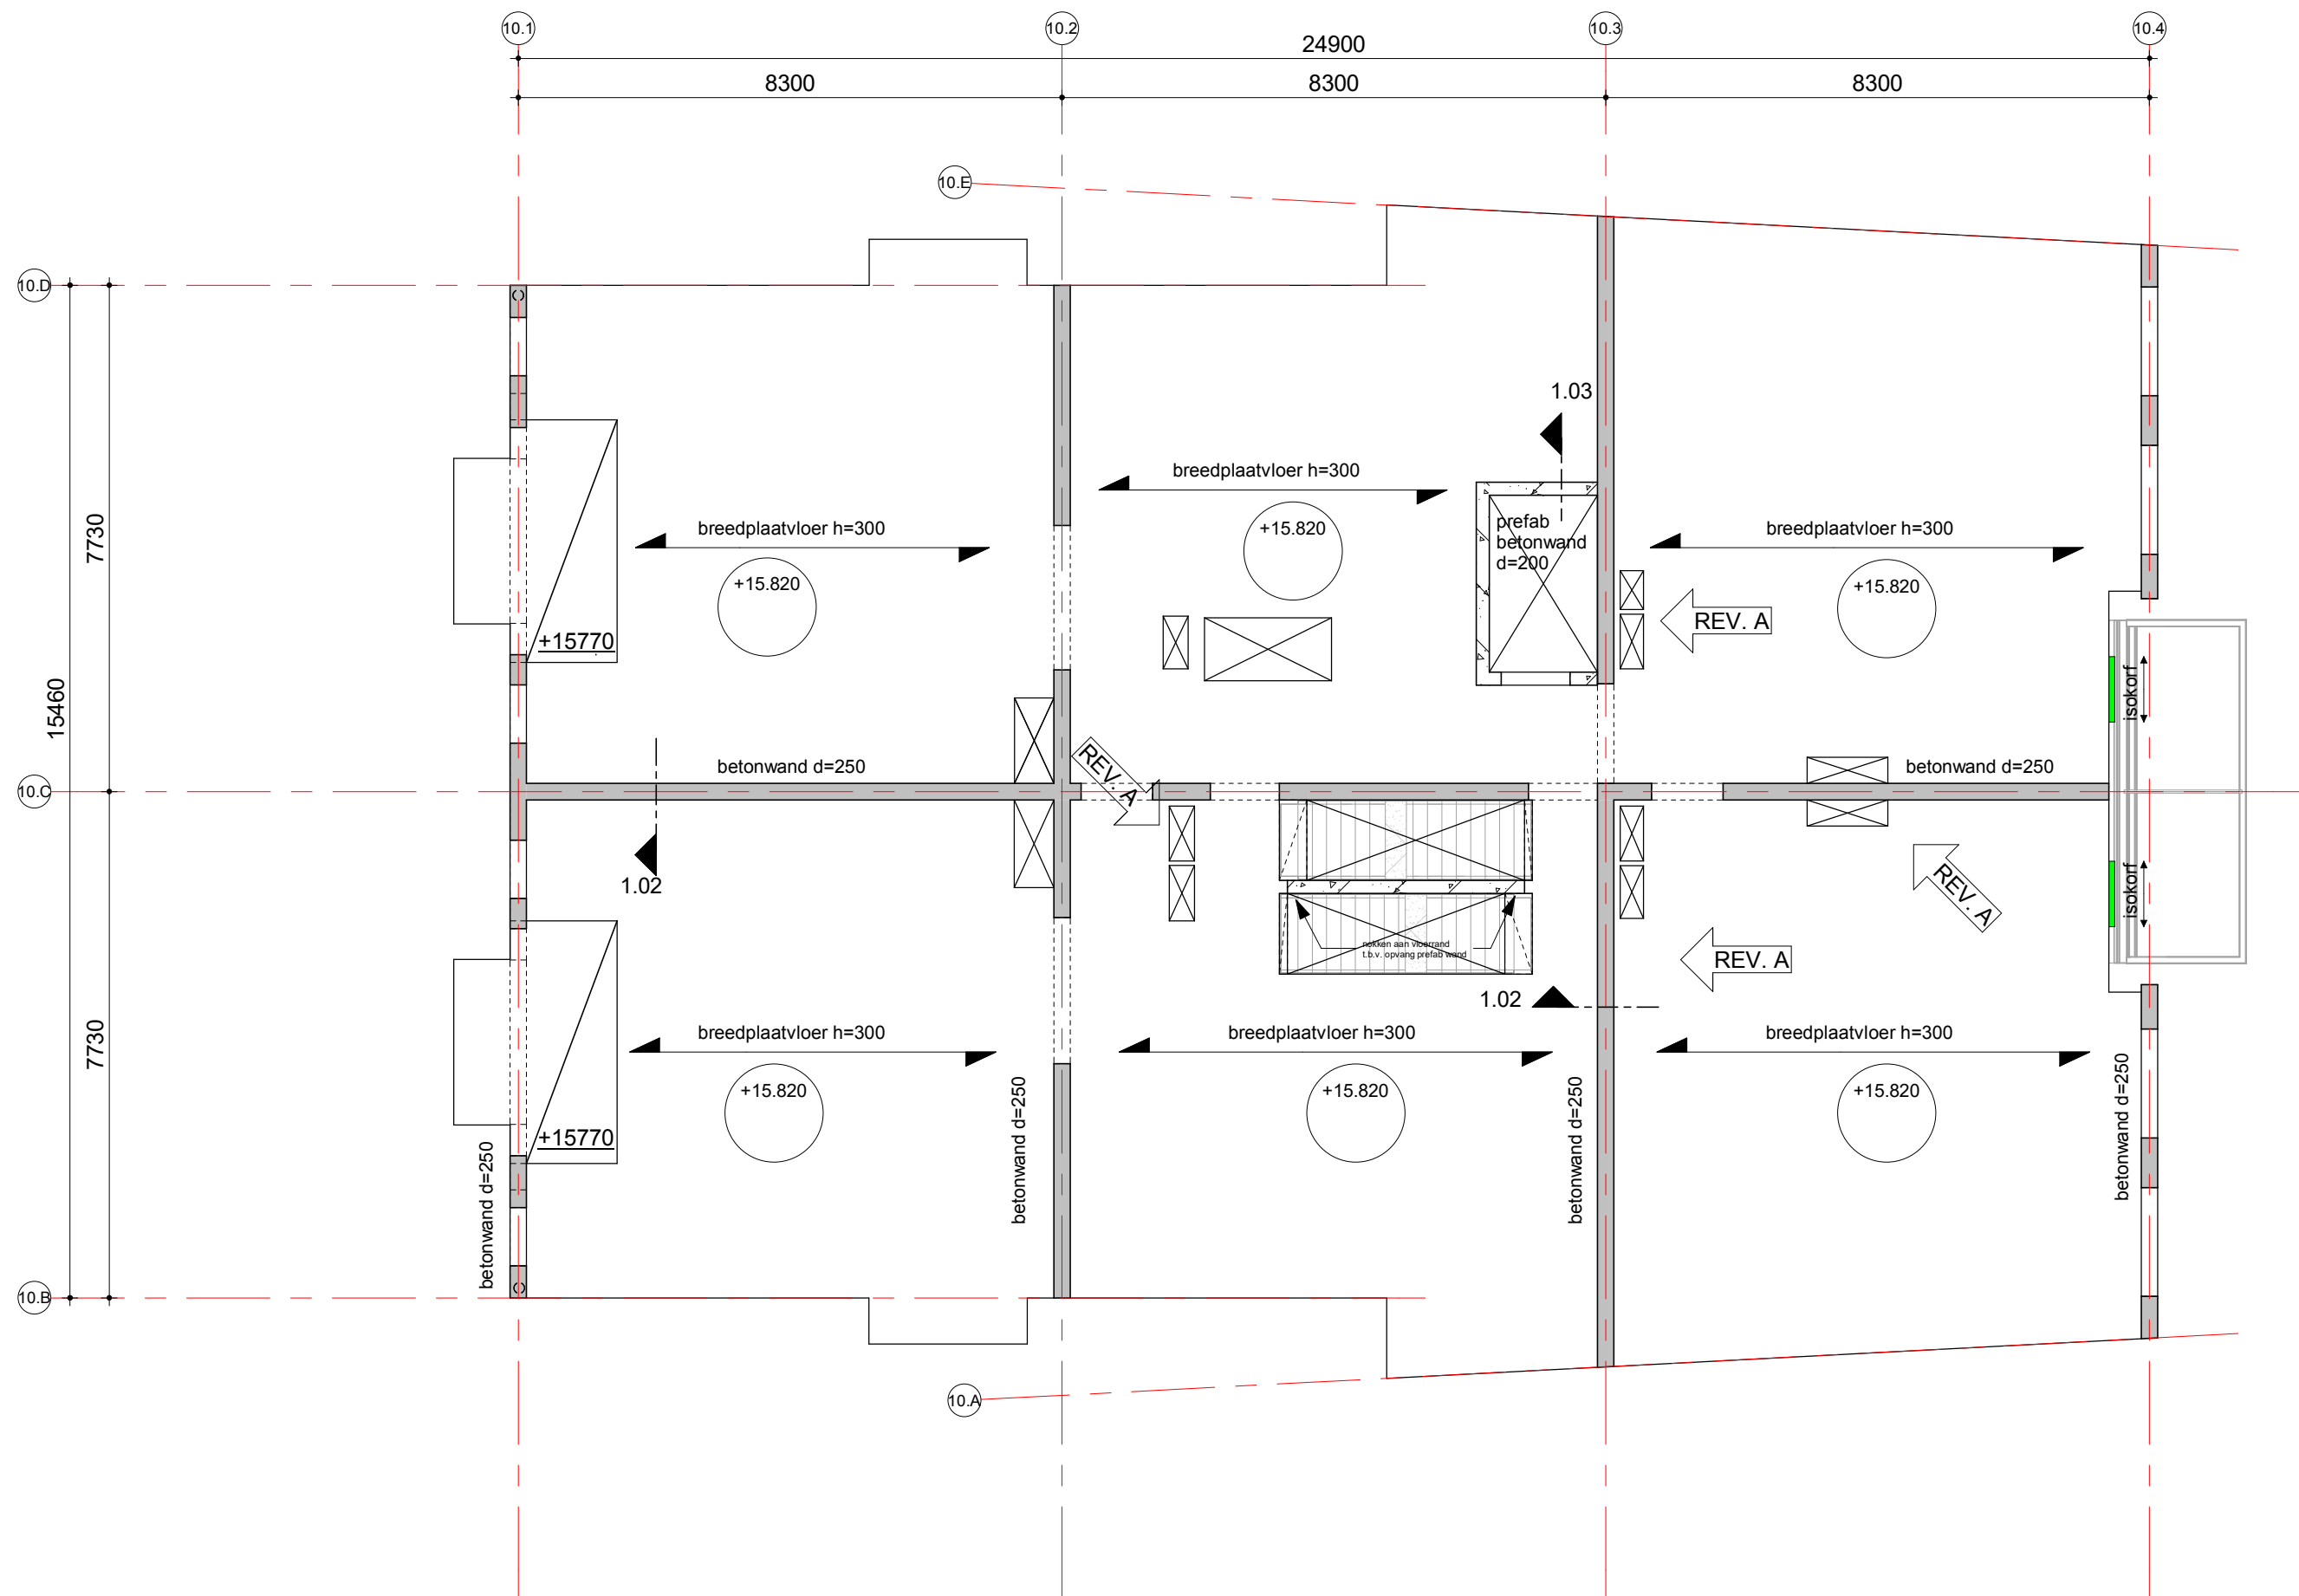

renvooi

ihwg beton

sparing

prefab beton

overspanningsrichting vloer

h=

+/-

dikte/ peilmaat vloer

algemene betongegevens

Kelder	Fundering	Verdiepingen	Dak
kwaliteit : n.v.t. milieuklasse : n.v.t.	kwaliteit : C30/37 milieuklasse:	kwaliteit : C30/37 milieuklasse:	kwaliteit : C30/37 milieuklasse:
opmerkingen: Prefab min C45/55			

algemene staalgegevens



staalkwaliteit	: S355 (tenzij anders aangegeven) S355JRG3 voor kokers en buizen, warmgevormd (temp. 920°C) S355J0 voor GL, THQ(a), IFB, SFB en PRS profielen
bouten	: kwaliteit 8.8 tenzij anders aangegeven
ankers, draadeinden	: kwaliteit 4.6 tenzij anders aangegeven
lassen	: a = 4 mm min. of 0,55 x dikte van de aangelaste dunste plaat (aan beide zijden)
opleggingen staal	: 150 mm tenzij anders aangegeven
behandeling staal	: volgens bestek
voorwaarden:	- hulpstaal t.b.v. bevestiging kozijnen, gevelbeplating, etc. niet aangegeven - tijdelijke stabiliteit tijdens uitvoering ter uitwerking aannemer - THQ- en/of THQa-liggers tijdens montage (t.p.v. de oplegging van de vloer) tijdelijk, tot aan het uitharden van beton van de aansluitende vloer, onderstempelen.
opmerkingen:	

brandwerendheid hoofddraagconstructie

eis: 120 min. , geldt voor de volgende onderdelen:	
beton elementen	: zonder verdere behandeling
staal elementen	: d.m.v. bekleding, beplating, verf enz.
hout/steen elementen	: d.m.v. bekleding, beplating, verf enz.
opmerkingen:	

algemene opmerkingen

- isokorven indicatief weergegeven. Definitieve dimensies dienen bepaald te worden door de leverancier.
- peil p=0: +0,43 m +NAP

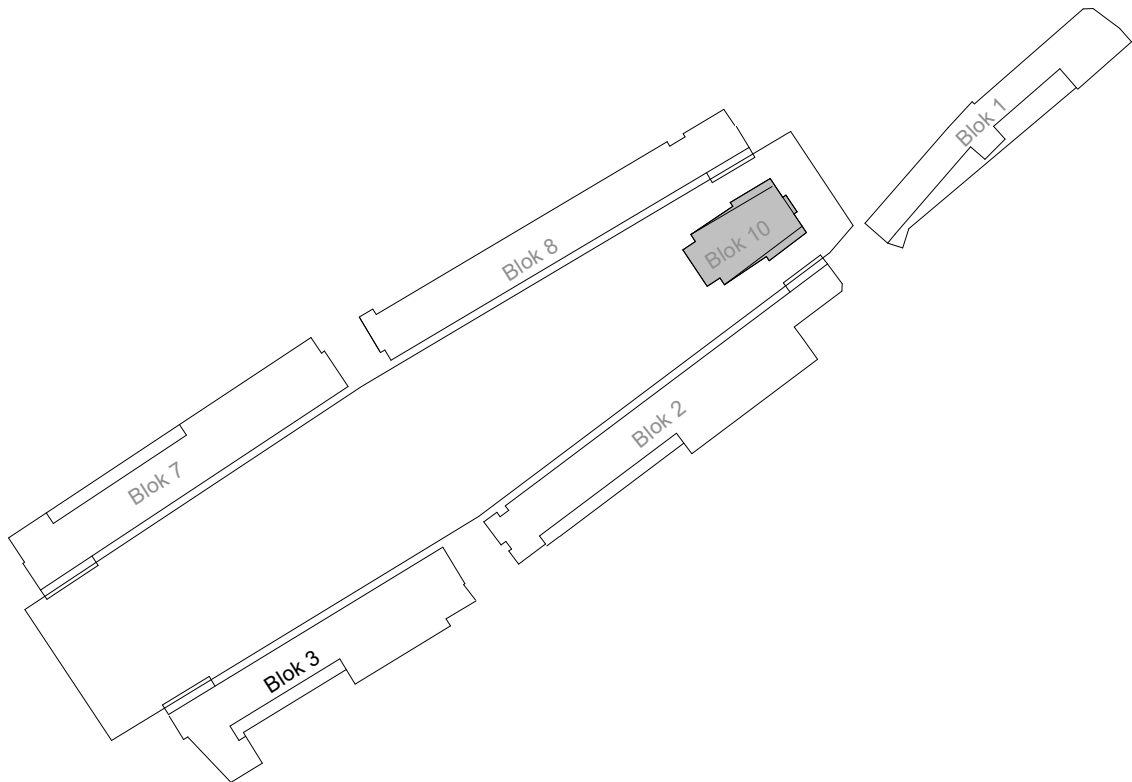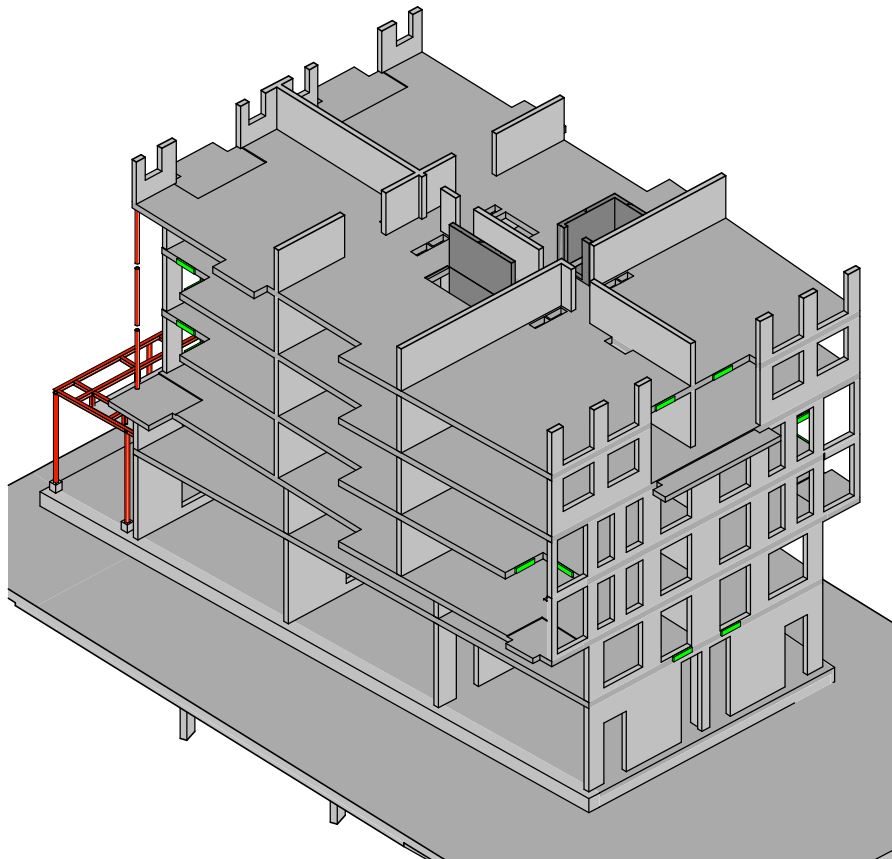

A

01-08-2025

Schachten en sparingen bijgewerkt

KJ

datum

30-06-2022

fase

TO

status

definitief

project

Peperstraat Zaandam

architect

Studio JUIST

opdrachtgever

Opportunity Vastgoed B.V.

5e verdieping

Blok 10

schaal

1:100

formaat

A1

ordernr.

10342

projectleider

ing. T. Pessel

getekend

K. de Jong

bouwerdeel

fase

niveau volgt

revisie

A

akkoord

B10-BA05001

A

www.vanrossumbv.nl

info@vanrossumbv.nl