
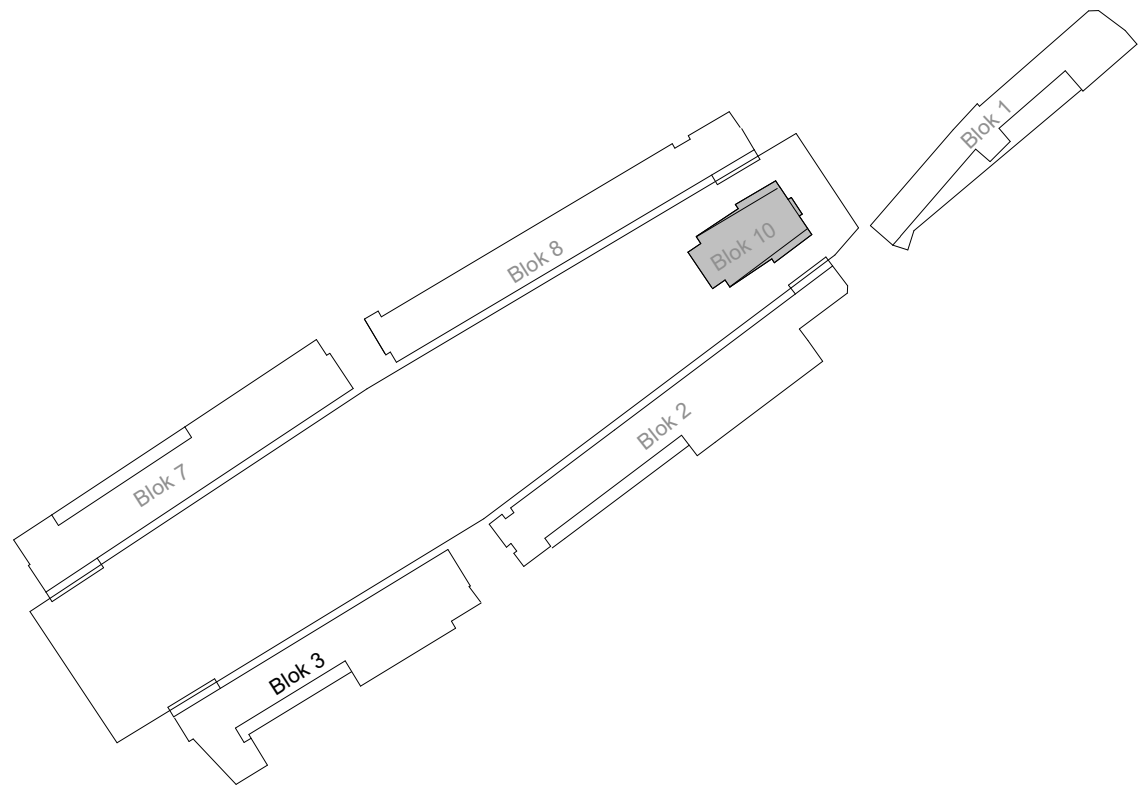
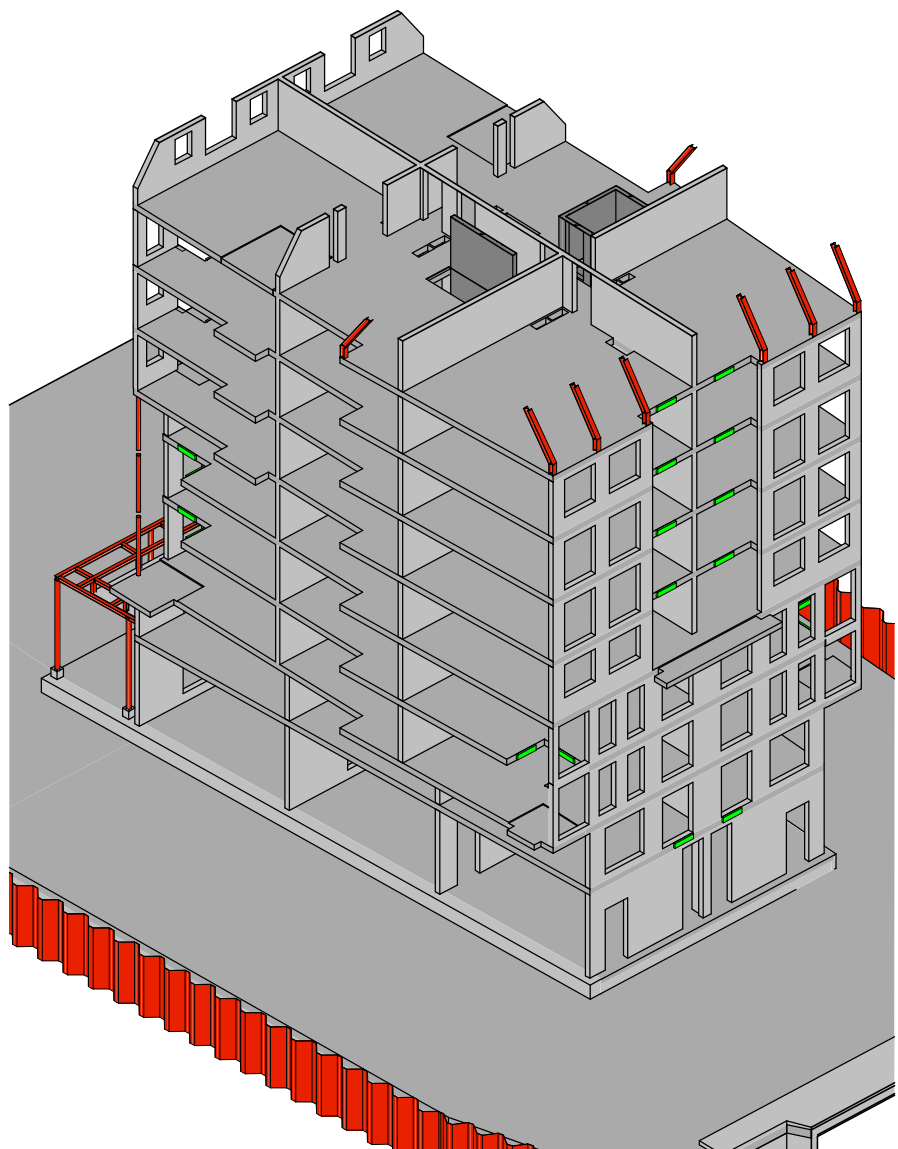


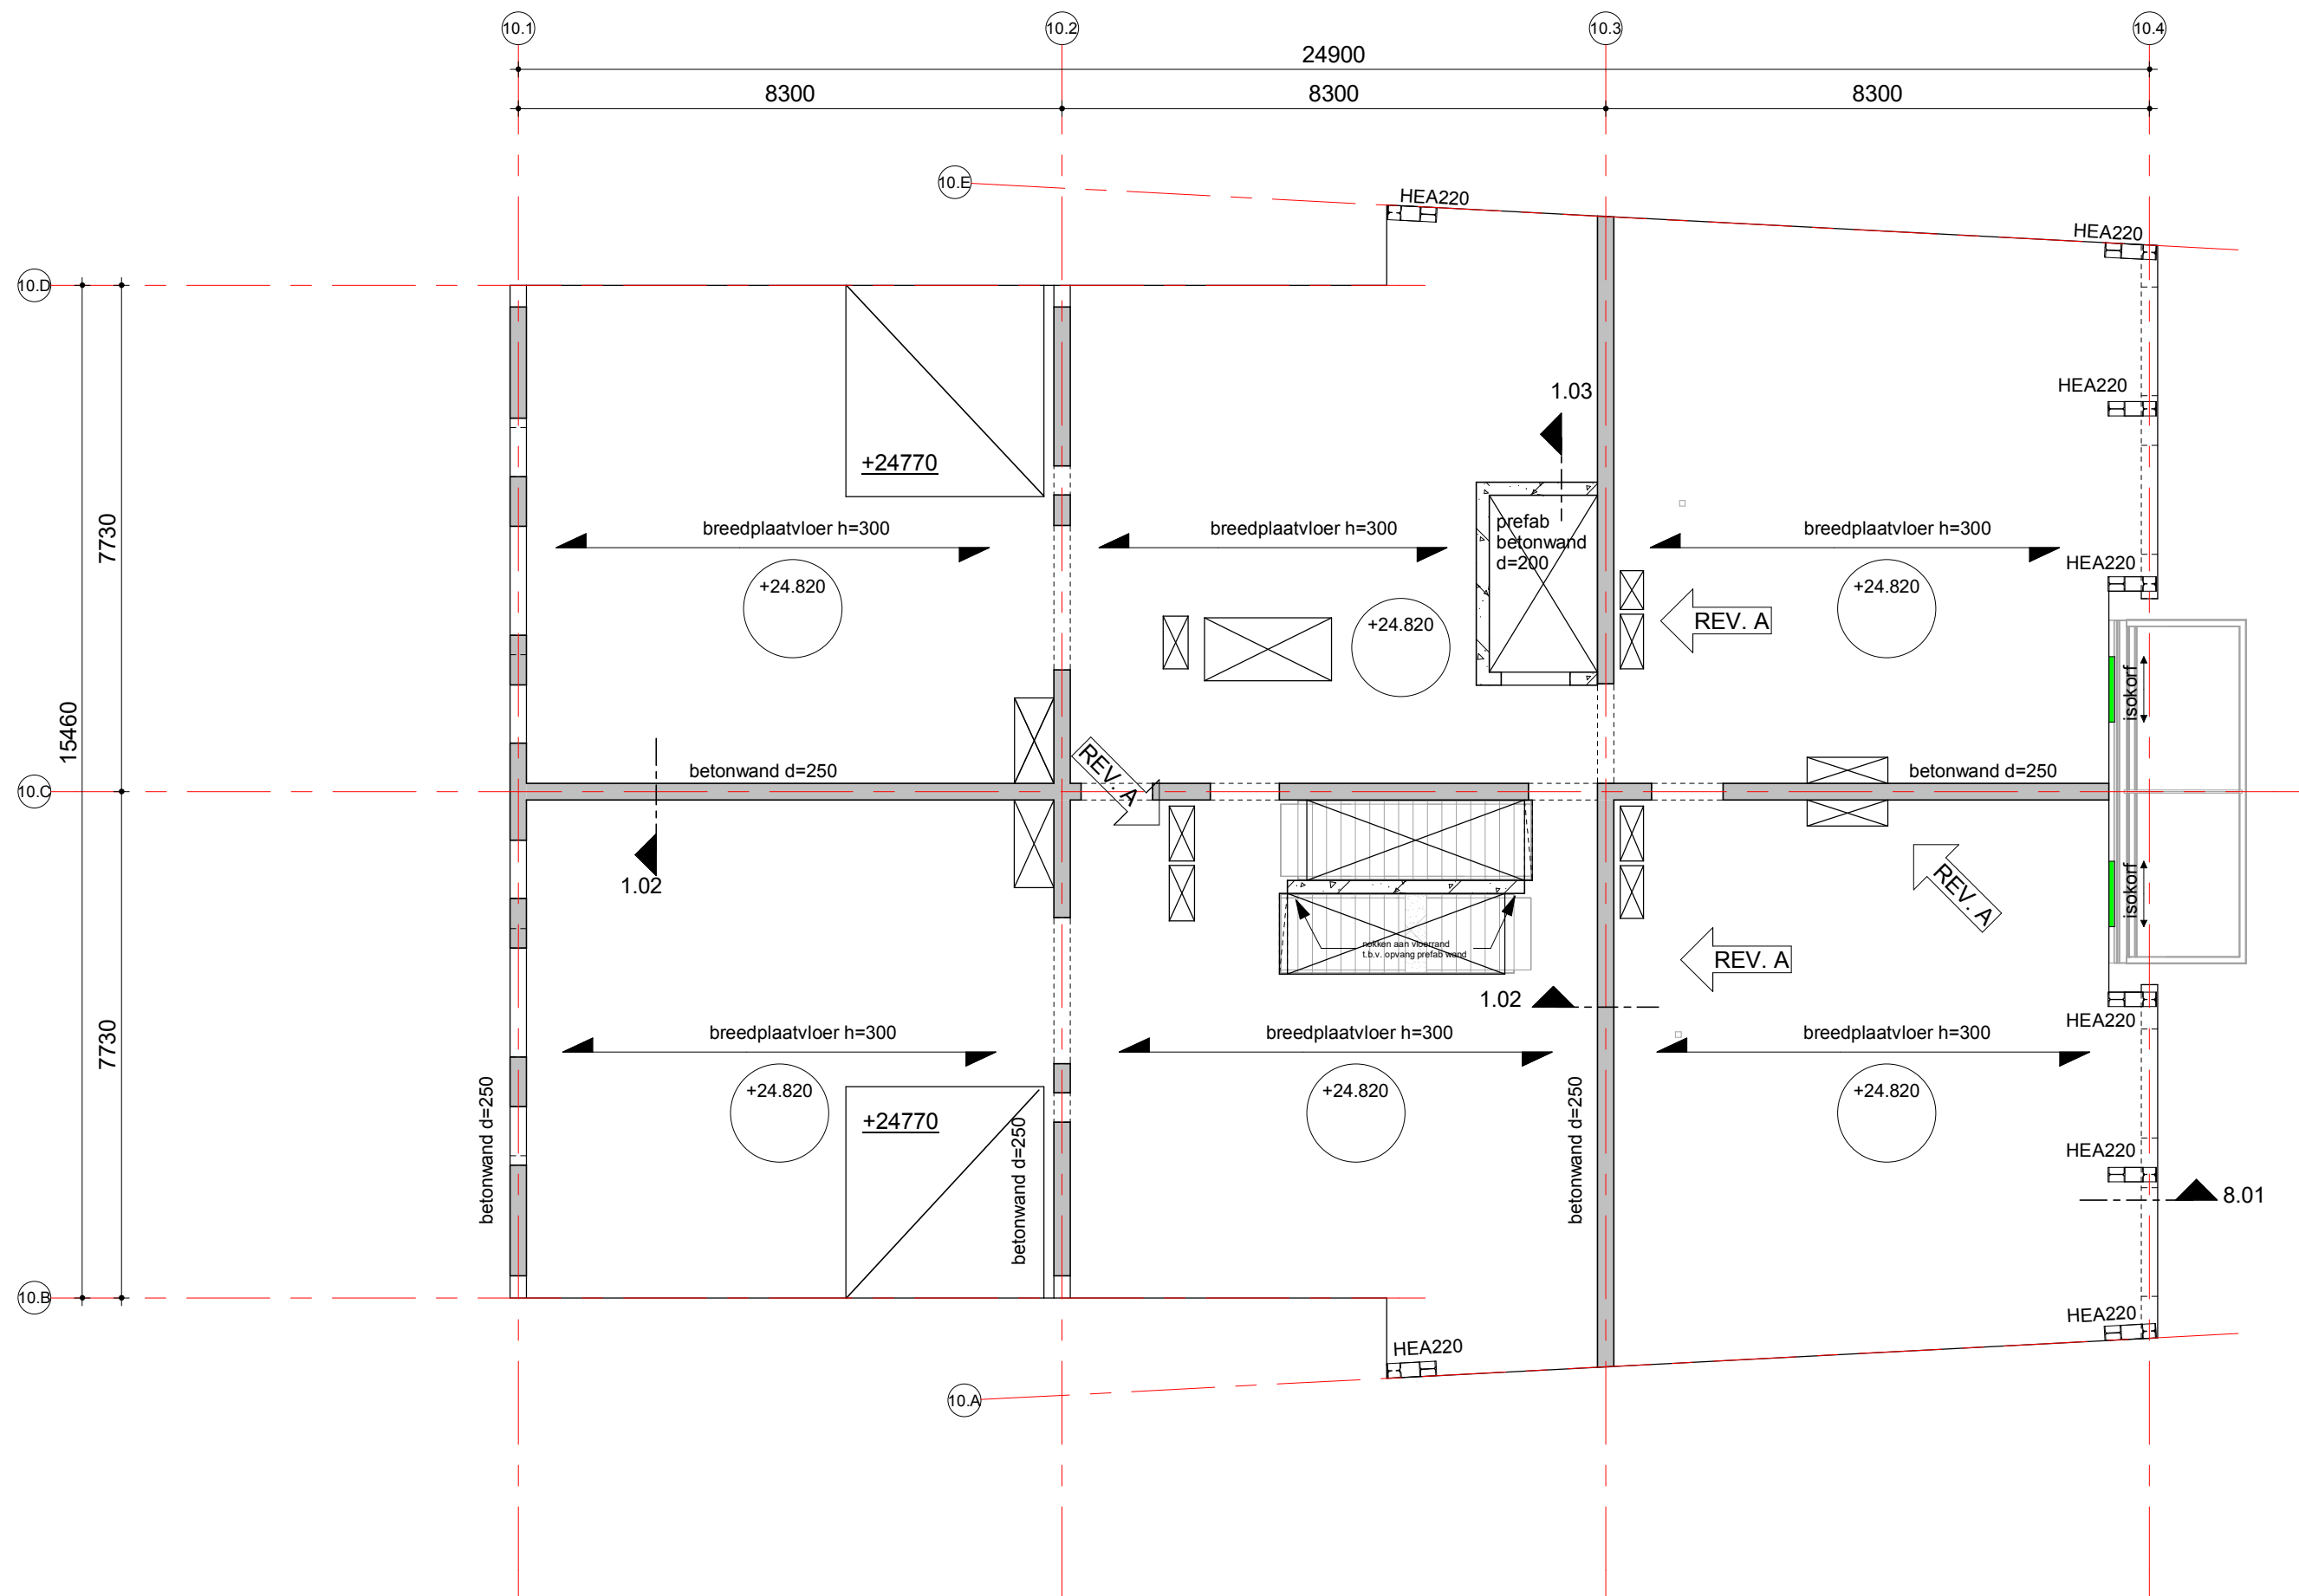

renvooi

ihwg beton

sparing

prefab beton

overspanningsrichting vloer

h=

+/-

dikte/ peilmaat vloer

algemene betongegevens

Kelder	Fundering	Verdiepingen	Dak
kwaliteit : n.v.t. milieuklasse : n.v.t.	kwaliteit : C30/37 milieuklasse:	kwaliteit : C30/37 milieuklasse:	kwaliteit : C30/37 milieuklasse:
opmerkingen: Prefab min C45/55			

algemene staalgegevens

staalkwaliteit	: S355 (tenzij anders aangegeven) S355JRG3 voor kokers en buizen, warmgevormd (temp. 920°C) S355J0 voor GL, THQ(a), IFB, SFB en PRS profielen		
bouten	: kwaliteit 8.8 tenzij anders aangegeven		
ankers, draadeinden	: kwaliteit 4.6 tenzij anders aangegeven		
lassen	: a = 4 mm min. of 0,55 x dikte van de aangelaste dunste plaat (aan beide zijden)		
opleggingen staal	: 150 mm tenzij anders aangegeven		
behandeling staal	: volgens bestek		
voorwaarden:	• hulpstaal t.b.v. bevestiging kozijnen, gevelbeplating, etc. niet aangegeven • tijdelijke stabiliteit tijdens uitvoering ter uitwerking aannemer • THQ- en/of THQa-liggers tijdens montage (t.p.v. de oplegging van de vloer) tijdelijk, tot aan het uitharden van beton van de aansluitende vloer, onderstempelen.		

brandwerendheid hoofddraagconstructie

eis: 120 min. , geldt voor de volgende onderdelen:	
beton elementen	: zonder verdere behandeling
staal elementen	: d.m.v. bekleding, beplating, verf enz.
hout/steen elementen	: d.m.v. bekleding, beplating, verf enz.
opmerkingen:	

algemene opmerkingen

- isokorven indicatief weergegeven. Definitieve dimensies dienen bepaald te worden door de leverancier.
- peil p=0: +0,43 m +NAP

A01-08-2025 Schachten en sparigen bijgewerkt

datum30-06-2022

projectPeperstraat Zaandam

architectStudio JUIST

opdrachtgeverOpportunity Vastgoed B.V.

8e verdieping

Blok 10

schaa1:100

formaatA1

ordernr10342

www.vanrossumbv.nl

projectleidering. T. Pessel

getekendK. de Jong

akkoord

revisie

A

Van Rossom

RAADGEVENDE INGENIEURS

BA08001

info@vanrossumbv.nl