
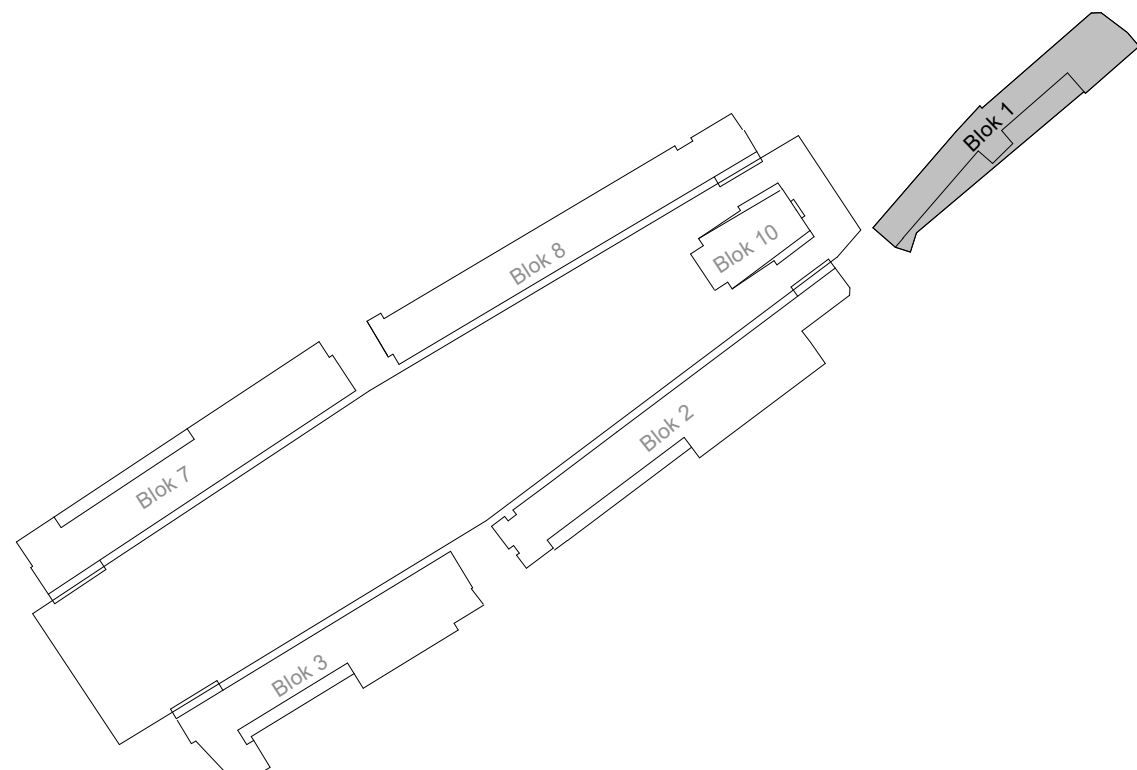
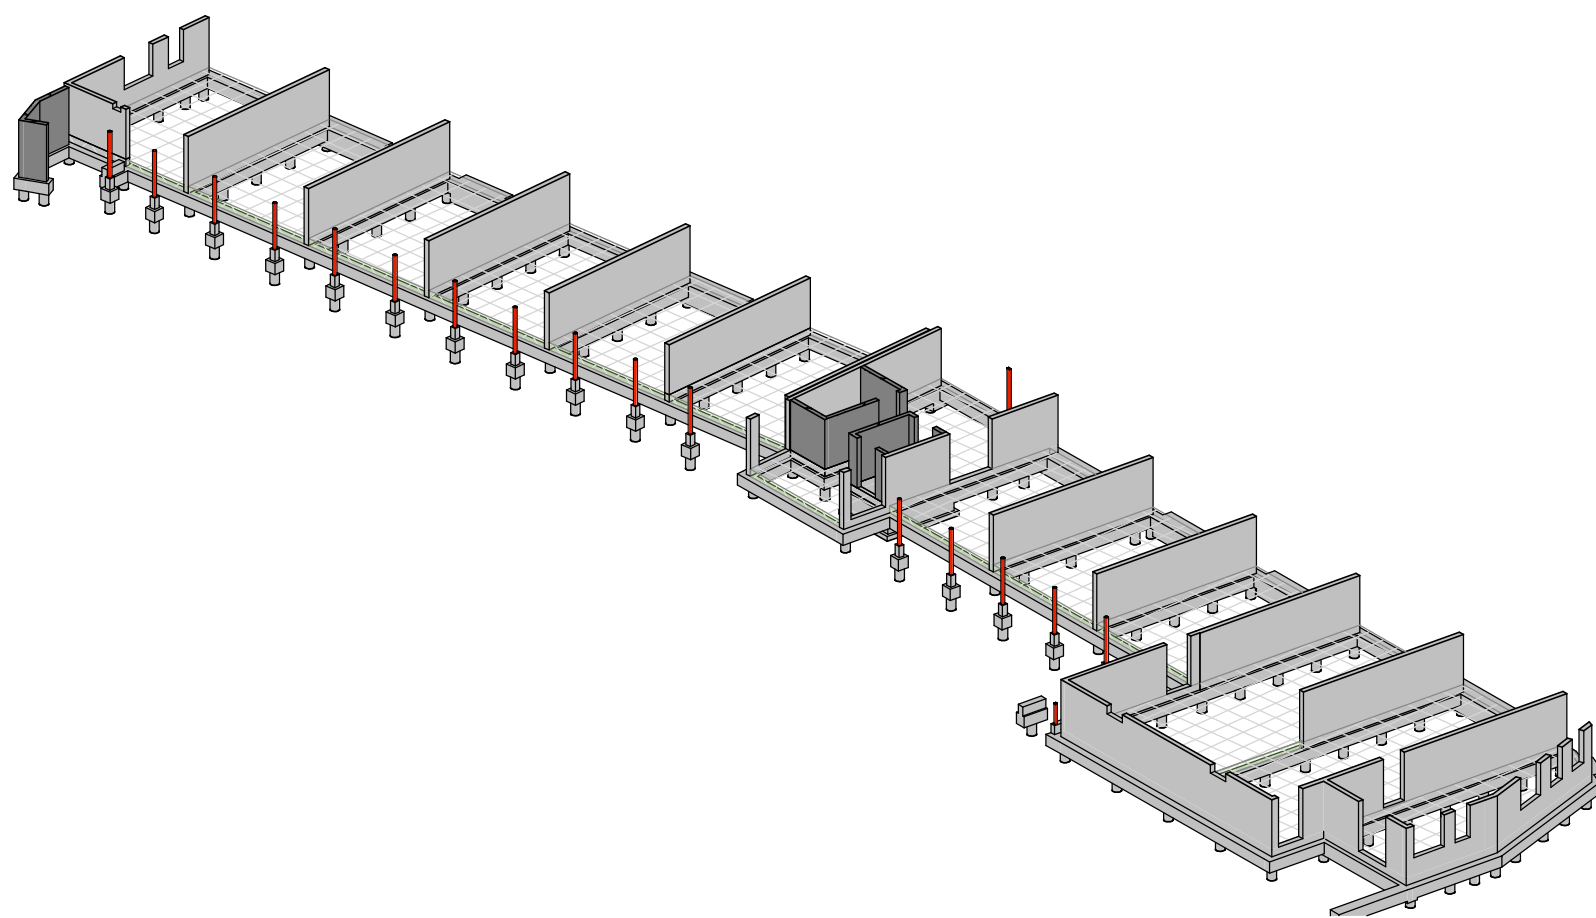


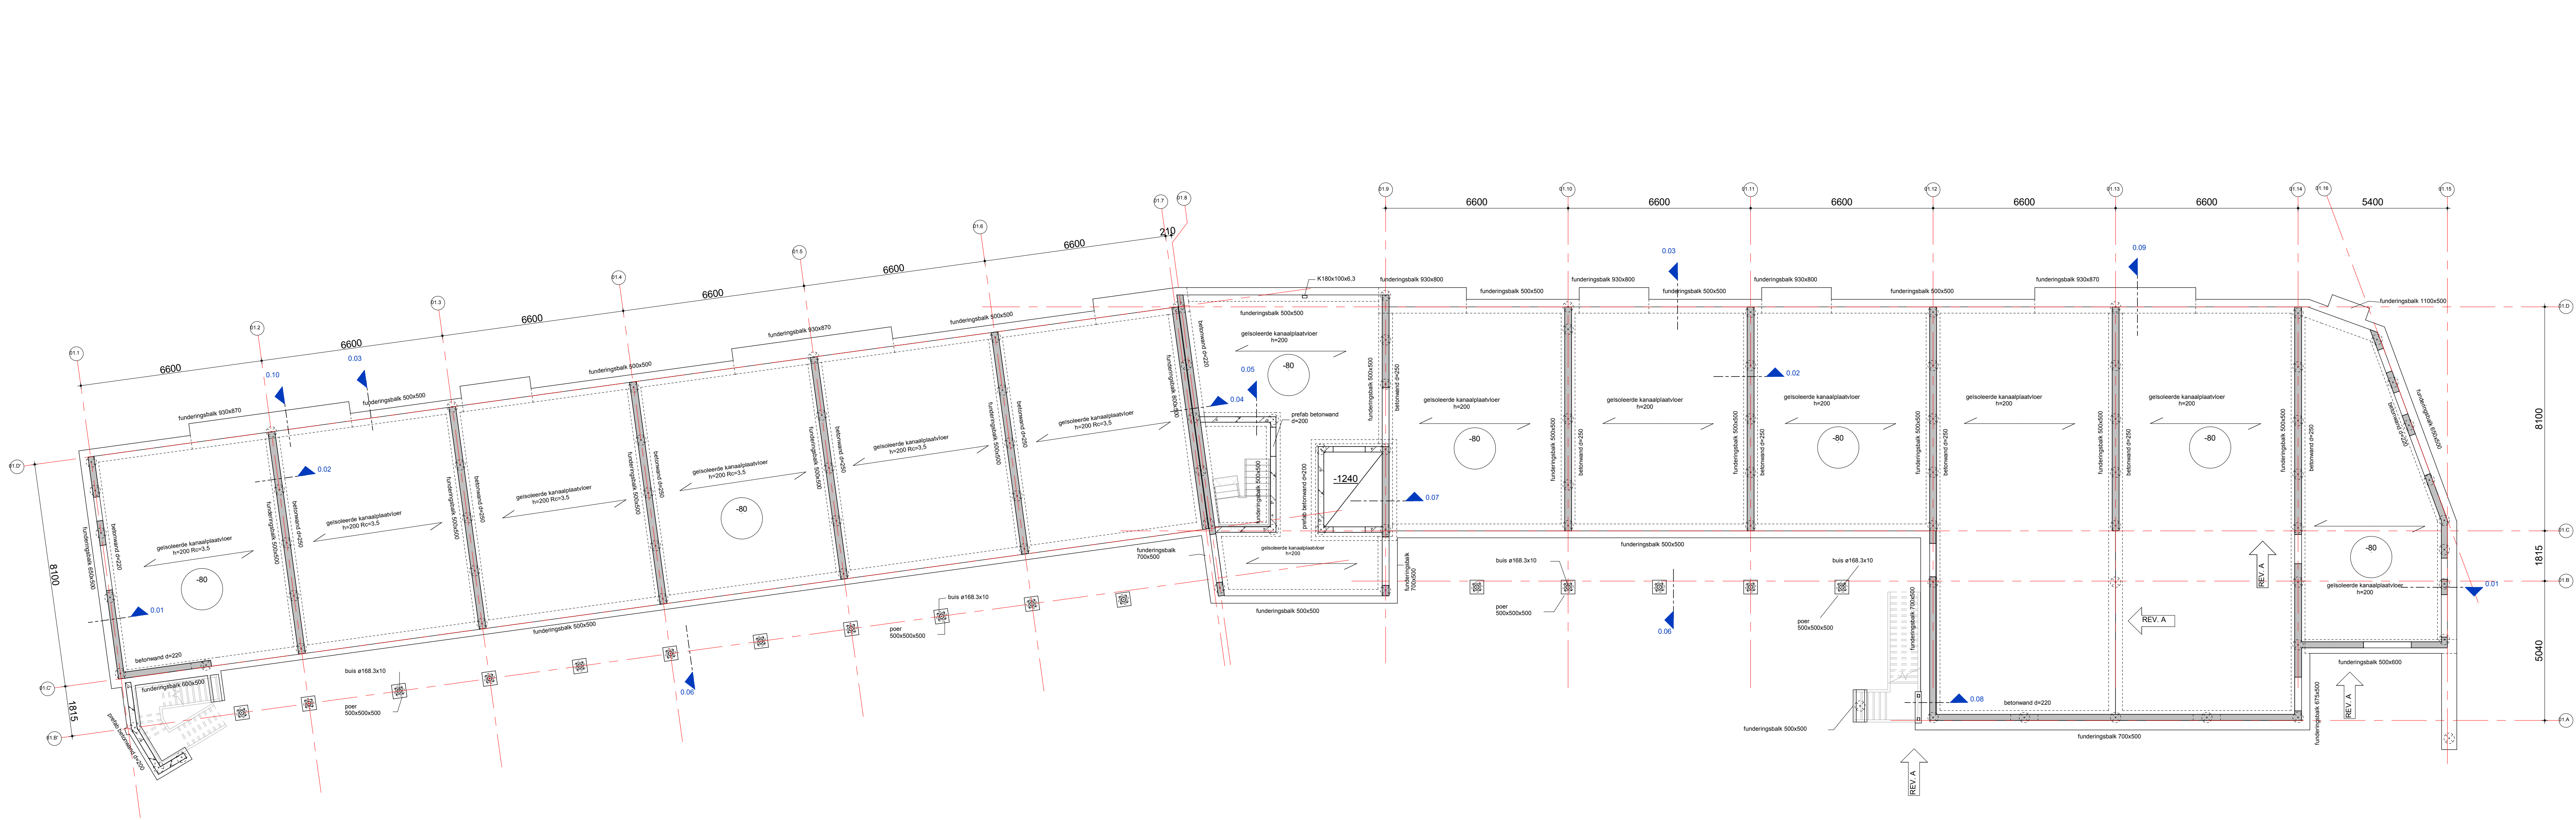

## algemene betongegevens

| Kelder                | Fundering          | Verdiepingen       | Dak                |
|-----------------------|--------------------|--------------------|--------------------|
| kwaliteit : n.v.t.    | kwaliteit : C30/37 | kwaliteit : C30/37 | kwaliteit : C30/37 |
| milieuklasse : n.v.t. | milieuklasse:      | milieuklasse:      | milieuklasse:      |

opmerkingen: prefab min C45/55

## algemene staalgegevens

|                     |   |
|---------------------|---|
| staalkwaliteit      | : S355JR (tenzij anders aangegeven)<br>S355JRG3 voor kokers en buizen, warmgevormd (temp. 920°C)<br>S355J0 voor GL, THQ(a), IFB, SFB en PRS profielen |
| bouten              | : kwaliteit 8.8 tenzij anders aangegeven   |
| ankers, draadeinden | : kwaliteit 4.6 tenzij anders aangegeven   |
| lassen              | : a = 4 mm min. of 0,55 x dikte van de aangelaste dunste plaat (aan beide zijden)                                                                     |
| opleggingen staal   | : 150 mm tenzij anders aangegeven   |
| behandeling staal   | : volgens bestek   |

voorwaarden: • hulpstaal t.b.v. bevestiging kozijnen, gevelbeplating, etc. niet aangegeven  
• tijdelijke stabiliteit tijdens uitvoering ter uitwerking aannemer  
• THQ- en/of THQ-a-liggers tijdens montage (i.p.v. de oplegging van de vloer) tijdelijk, tot aan het uitharden van beton van de aansluitende vloer, onderstempelen.

opmerkingen:

## brandwerendheid hoofddragconstructie

|                                                 |                                          |
|-------------------------------------------------|------------------------------------------|
| es: 60 min., geldt voor de volgende onderdelen: |                                          |
| beton elementen                                 | : zonder verdere behandeling             |
| staal elementen                                 | : d.m.v. bekleding, beplating, verf enz. |
| hout/steen elementen                            | : n.v.t.                                 |

opmerkingen:

|               |                           |                        |                |
|---------------|---------------------------|------------------------|----------------|
| A             | 01-08-2025                | constructie bijgewerkt | KJ             |
| datum         | 30-06-2022                | fase                   | B.A.           |
| project       | Peperstraat Zaandam       | status                 | definitief     |
| architect     | PPHP                      | projectleider          | ing. T. Pessel |
| opdrachtgever | Opportunity Vastgoed B.V. | getekend               | K. de Jong     |
| Begane grond  |                           | schaal                 | 1:100          |
| Blok 1        |                           | formaat                | 594x1200       |
|               |                           | ordernr.               | 10342          |
|               |                           | boordnr.               | B1             |
|               |                           | fase                   | BA00001        |
|               |                           | niveau                 | volg.          |
|               |                           | revisie                | A              |

www.vanrossumbv.nl

info@vanrossumbv.nl