
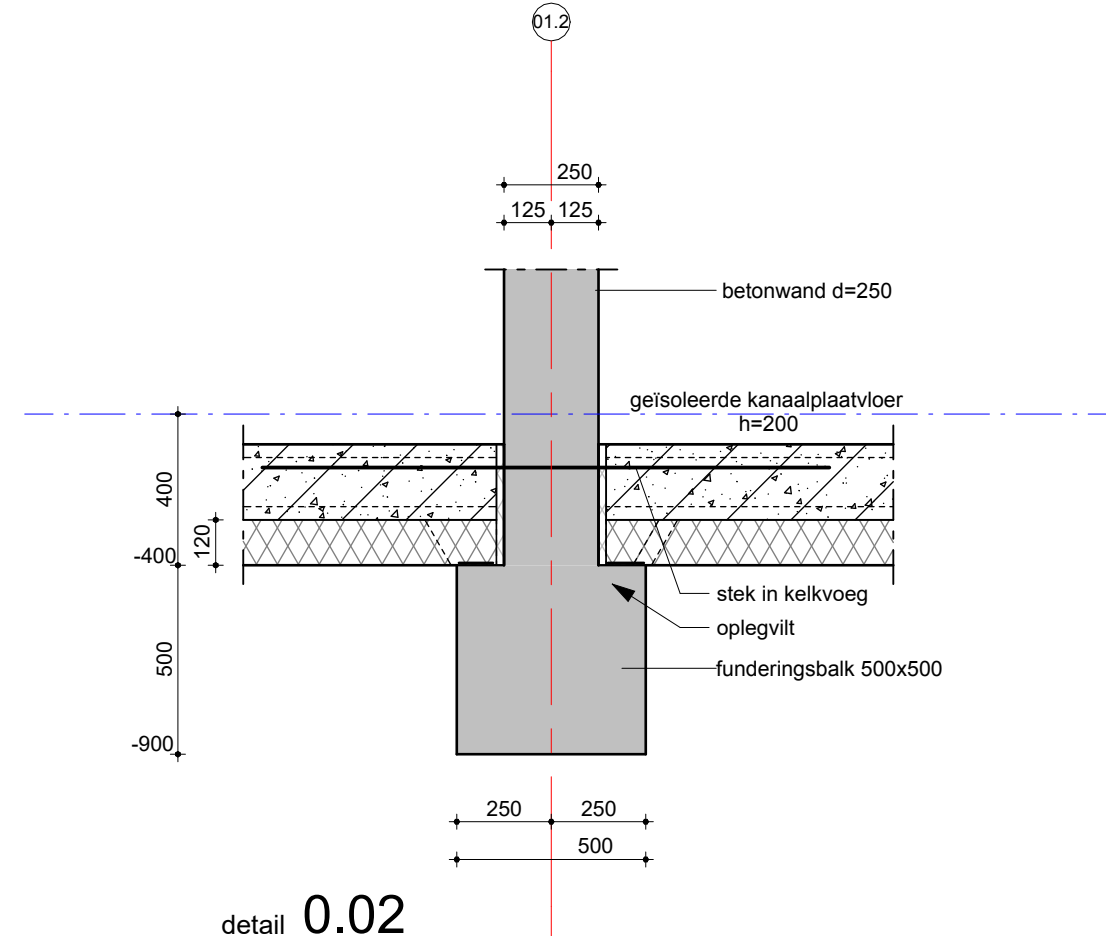


tekeningnummer	omschrijving	status	0-datum	revisie-datum	rev.
B1 BA00D01	Details	definitief	30-06-2022	01-08-2025	A
B1 BA00D01 002	Details 0.01 en 0.02	definitief	30-06-2022	01-08-2025	A
B1 BA00D01 003	Details 0.03 en 0.04	definitief	30-06-2022	01-08-2025	A
B1 BA00D01 004	Details 0.05 en 0.06	definitief	30-06-2022	01-08-2025	A
B1 BA00D01 005	Details 0.07	definitief	30-06-2022	01-08-2025	A
B1 BA00D01 006	Details 0.08 en 0.09	definitief	30-06-2022	01-08-2025	A
B1 BA00D01 007	Detail 0.10	definitief	30-06-2022	01-08-2025	A
B1 BA00D01 008	Details 1.01 en 1.02	definitief	30-06-2022	01-08-2025	A
B1 BA00D01 009	Details 1.03 en 1.04	definitief	30-06-2022	01-08-2025	A
B1 BA00D01 010	Details 1.05 en 1.06	definitief	30-06-2022	01-08-2025	A
B1 BA00D01 011	Detail 1.07 en 1.08	definitief	30-06-2022	01-08-2025	A
B1 BA00D01 012	Details 1.09 en 1.10	definitief	30-06-2022	01-08-2025	A
B1 BA00D01 013	Details 1.11 en 1.12	definitief	30-06-2022	01-08-2025	A
B1 BA00D01 014	Detail 2.01 en 2.02	definitief	30-06-2022	01-08-2025	A
B1 BA00D01 015	Details 2.03 en 2.04	definitief	30-06-2022	01-08-2025	A
B1 BA00D01 016	Details 3.01 t-m 3.03	definitief	30-06-2022	01-08-2025	A
B1 BA00D01 017	Detail 3.04 en 4.01	definitief	30-06-2022	01-08-2025	A

A 01-08-2025 details bijgewerkt en aangevuld			KJ		
datum	30-06-2022	fase	B.A.	status	definitief
project	Peperstraat Zaandam				
architect	PPHP				
opdrachtgever	Opportunity Vastgoed B.V.				
Details			VAN ROSSUM		
Blok 1			RAADGEVENDE INGENIEURS		
schaal	1:20	projectleider	ing. T. Pessel		
formaat	A3	getekend	K. de Jong		
ordernr.	10342	bouwdeel	B1	fase	BA00D01
		niveau		volgnr.	
		revisie	A		

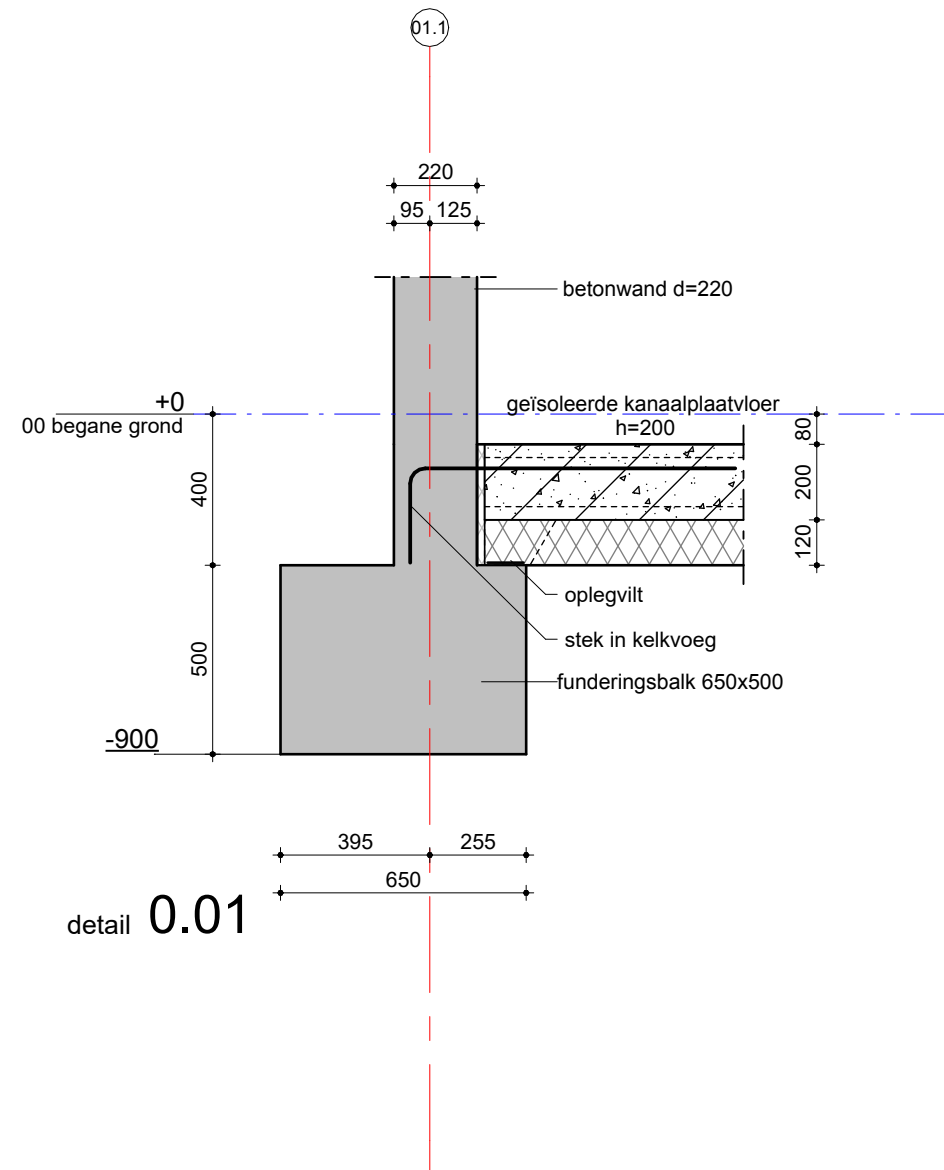

schaal: 1:20

datum: 30-06-2022

revisie: A: 01-08-2025

VAN RAADGEVENDE
INGENIEURS
ROSSUM



Details 0.01 en 0.02


ordernr.
10342

bouwdeel
B1


tekeningnummer
BA00D01

bladnr.
002

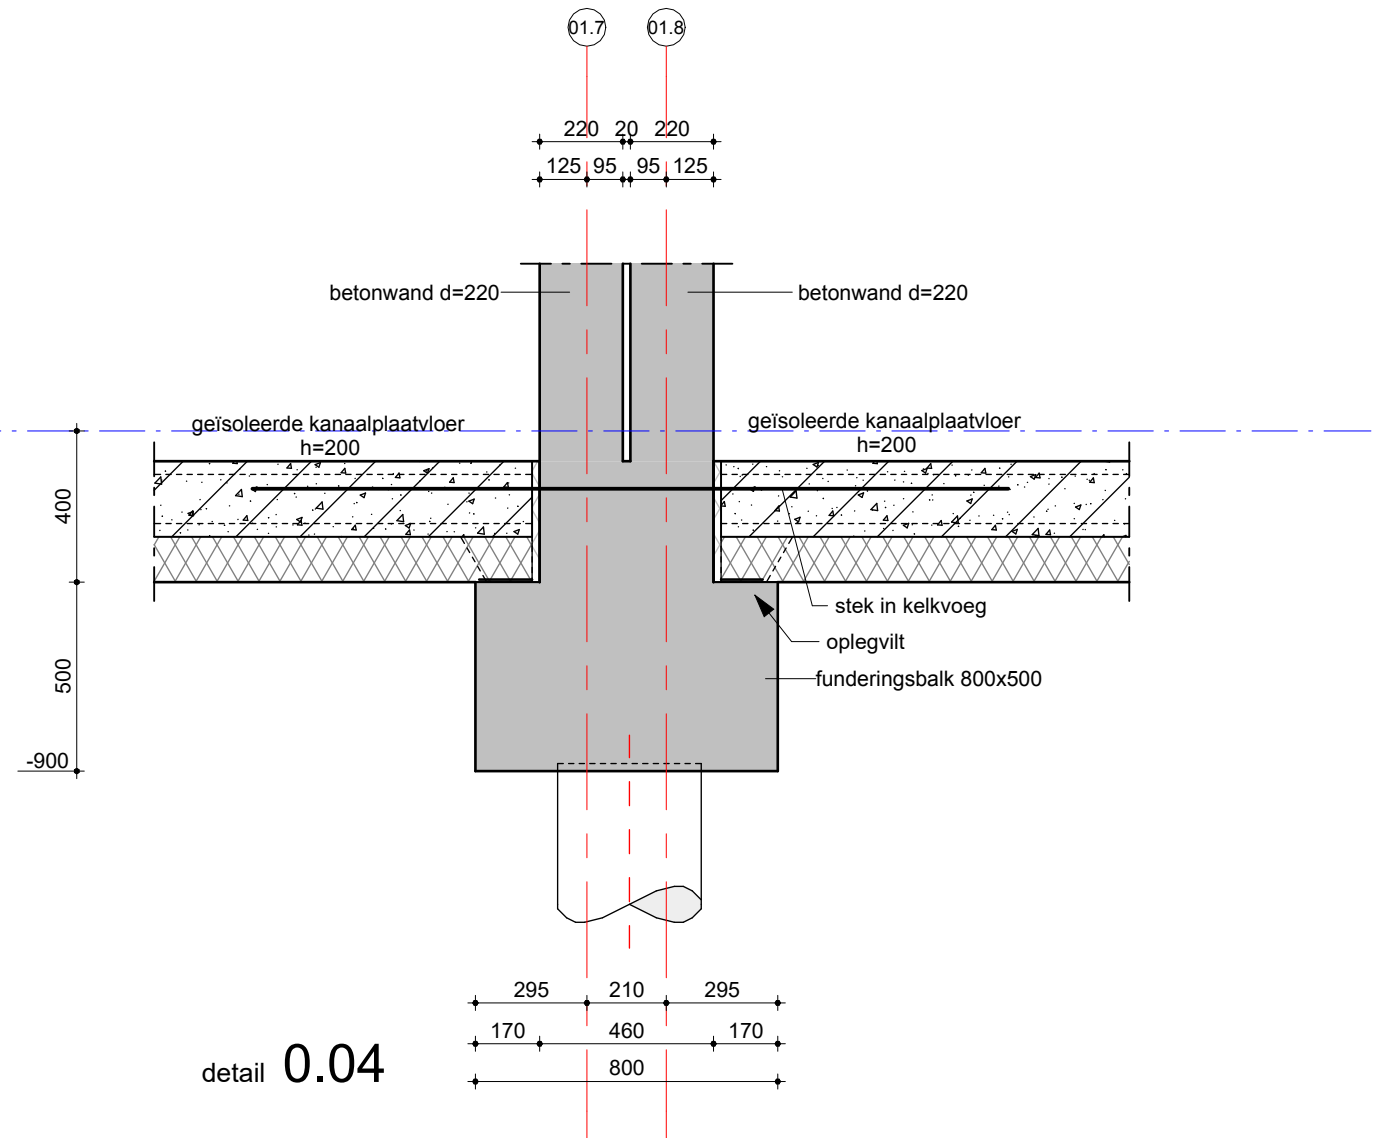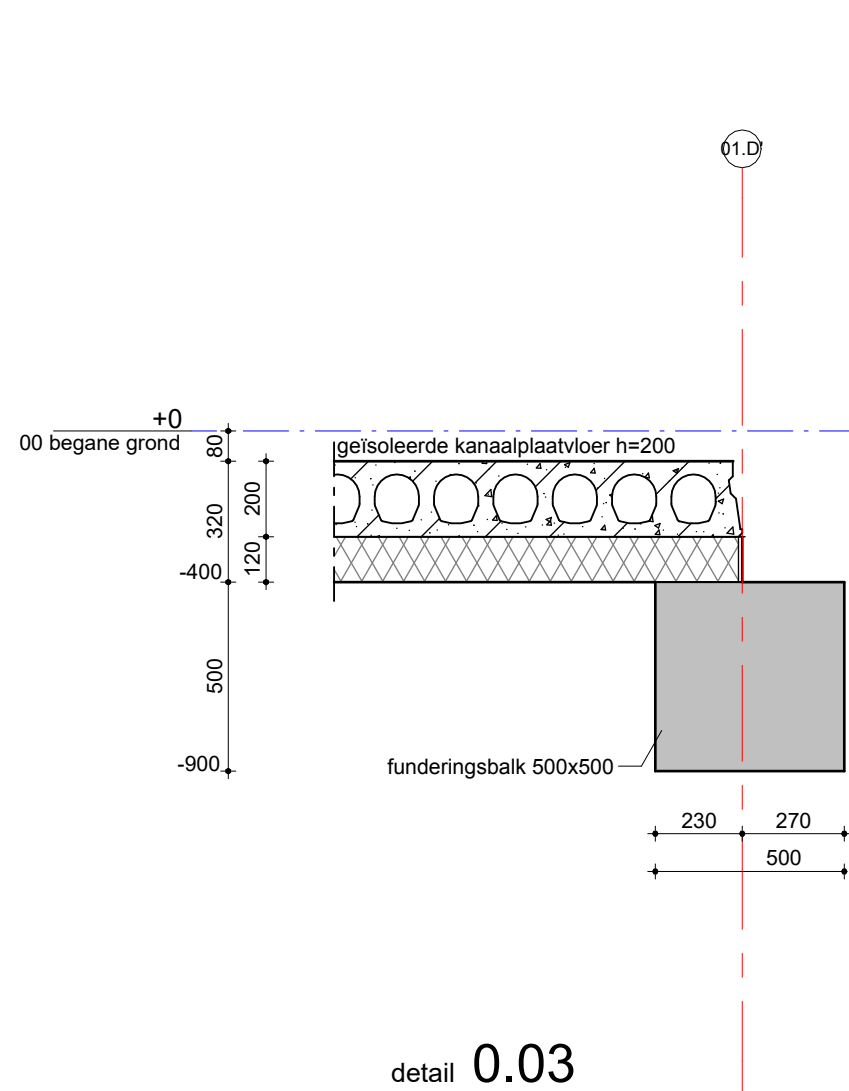


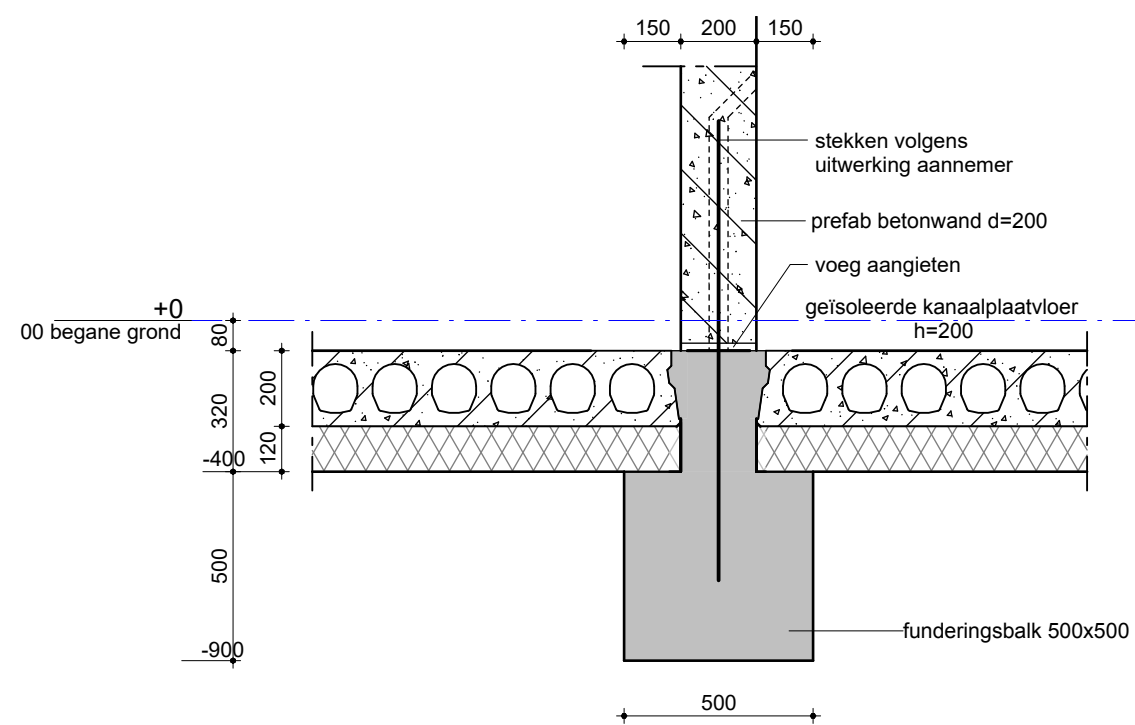



detail 0.05

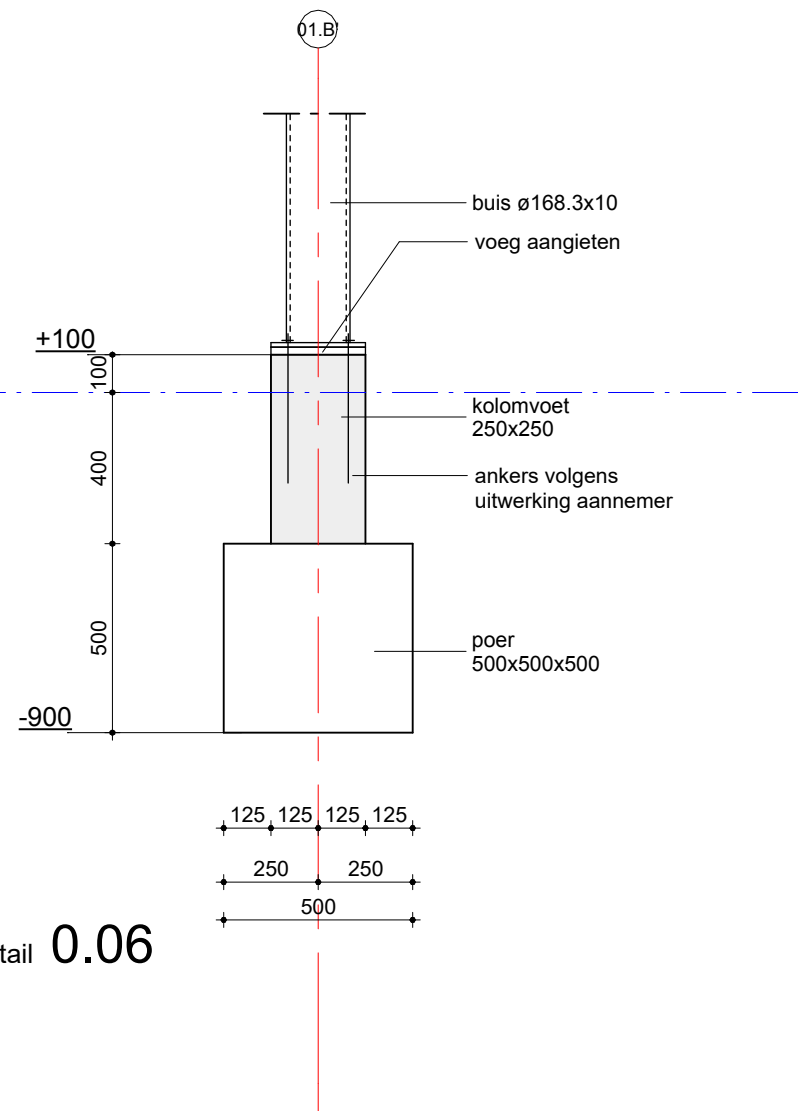



detail 0.06

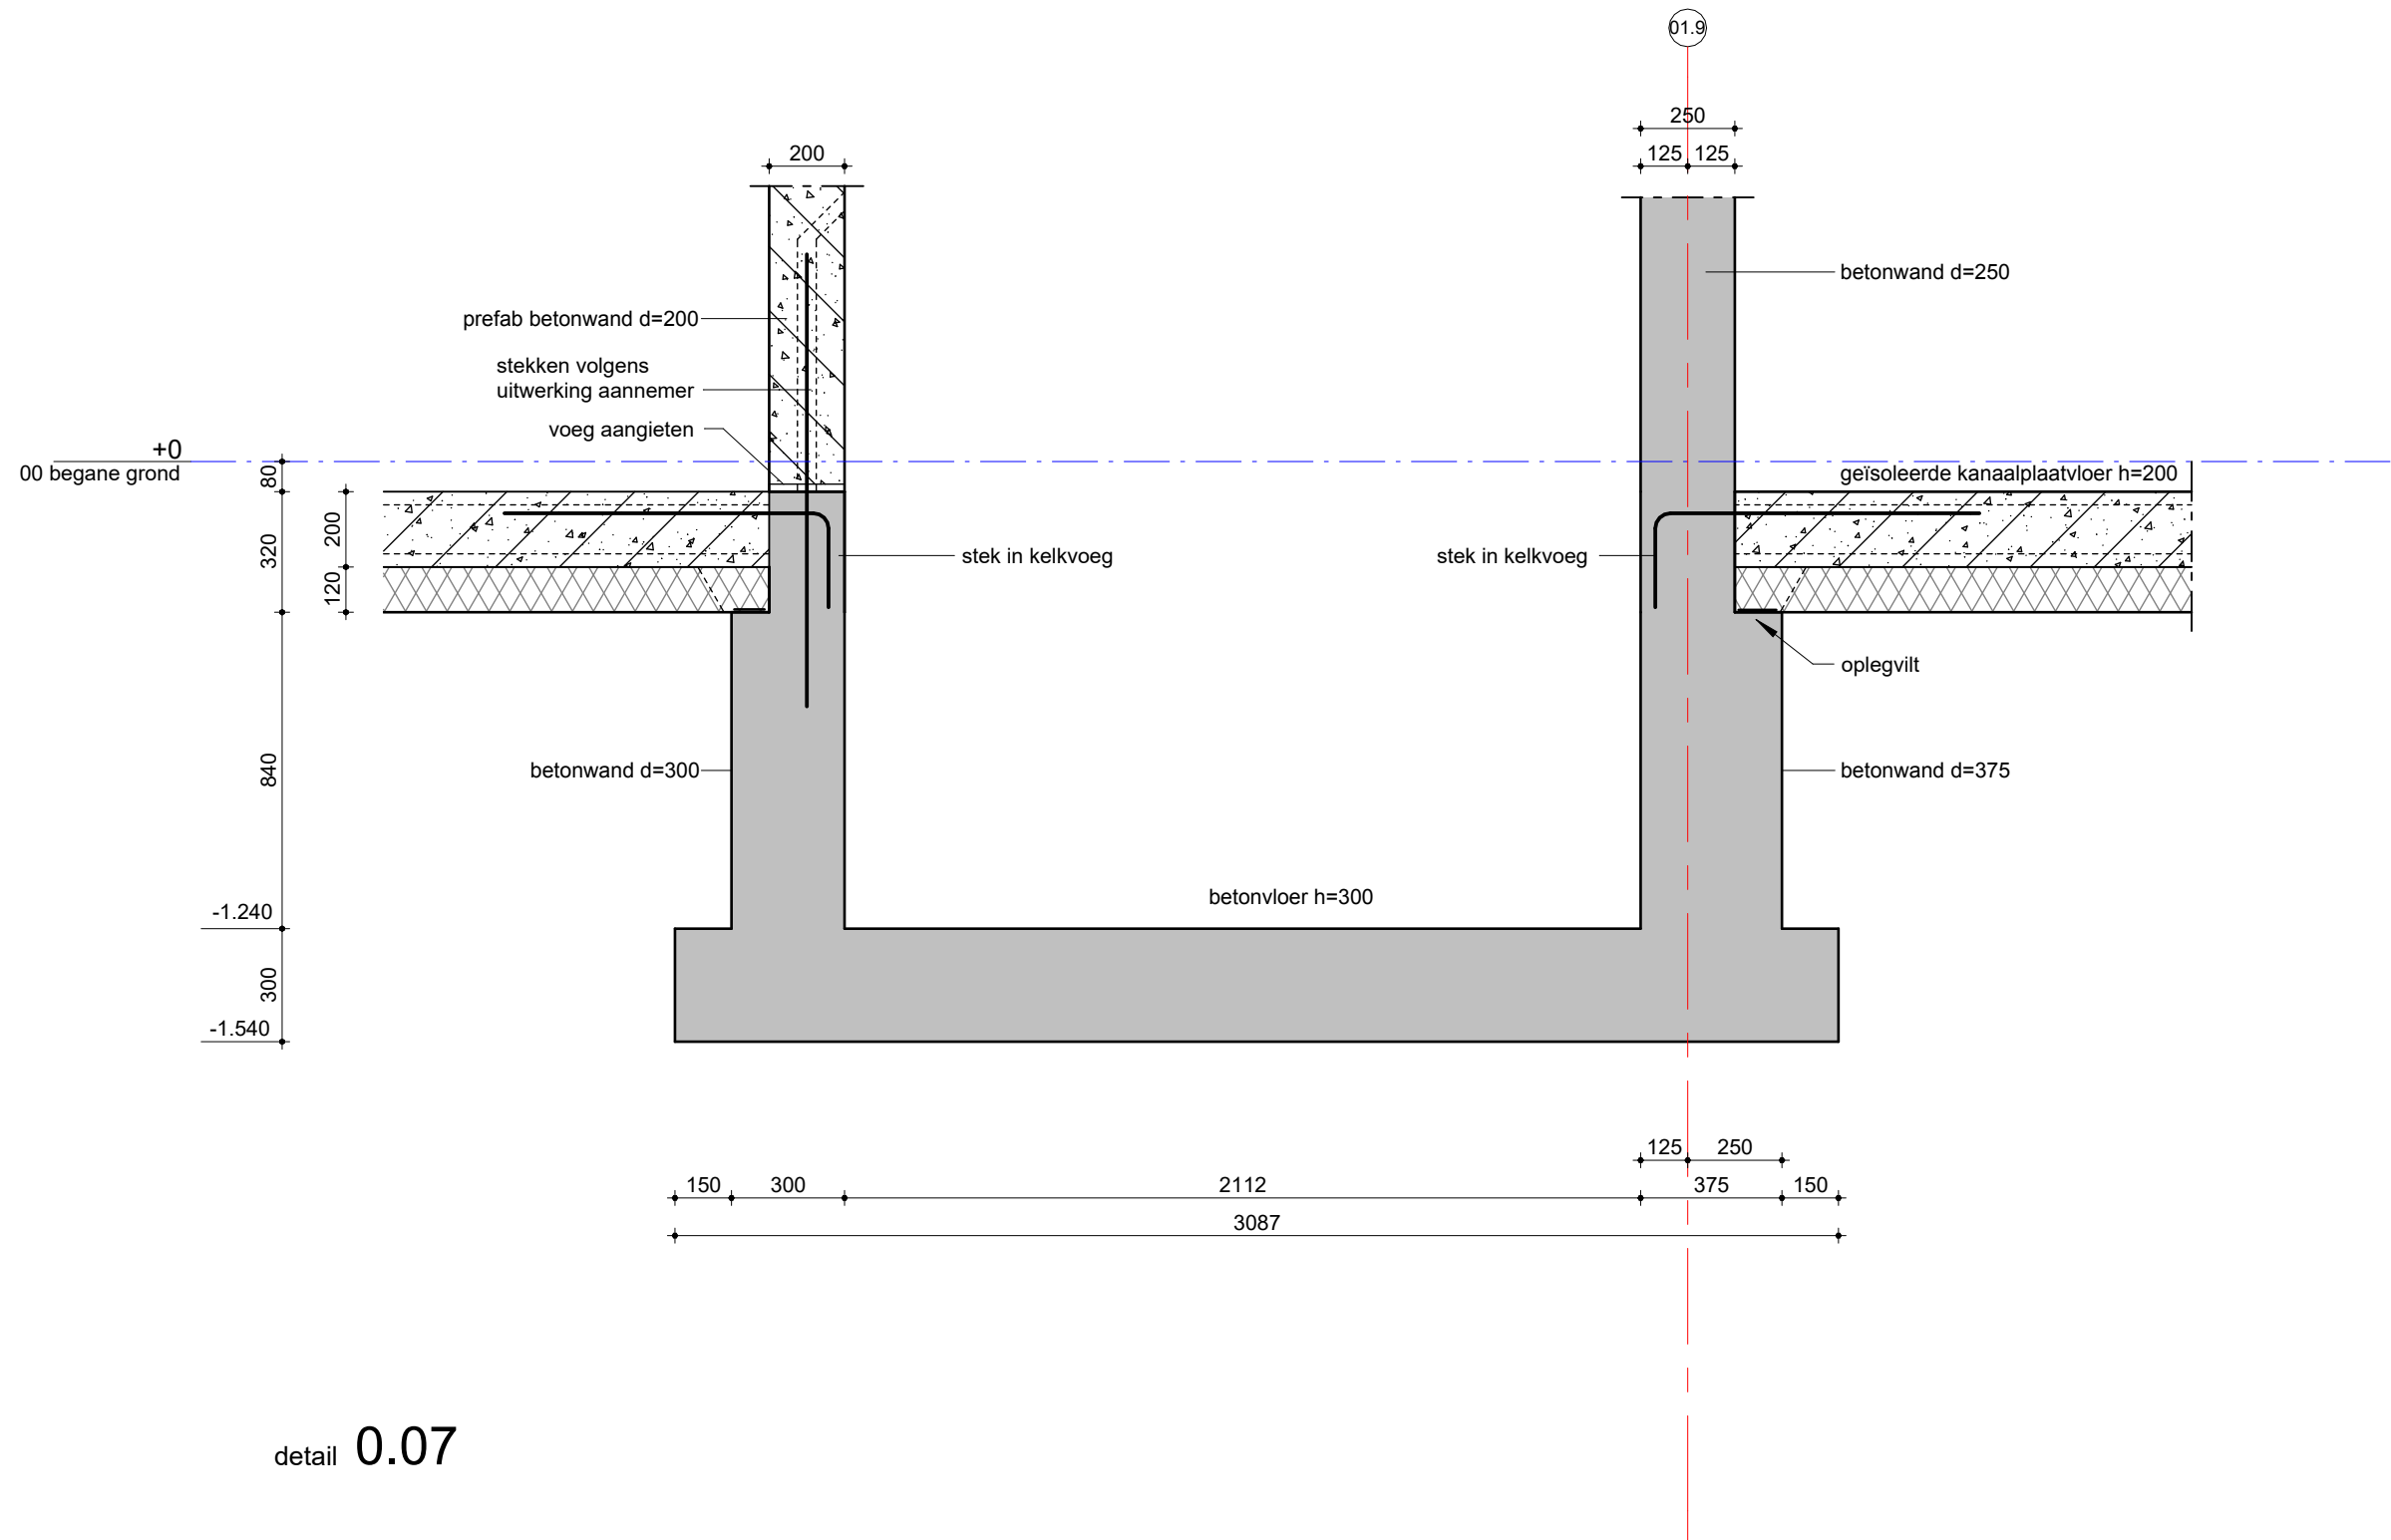


detail 0.07

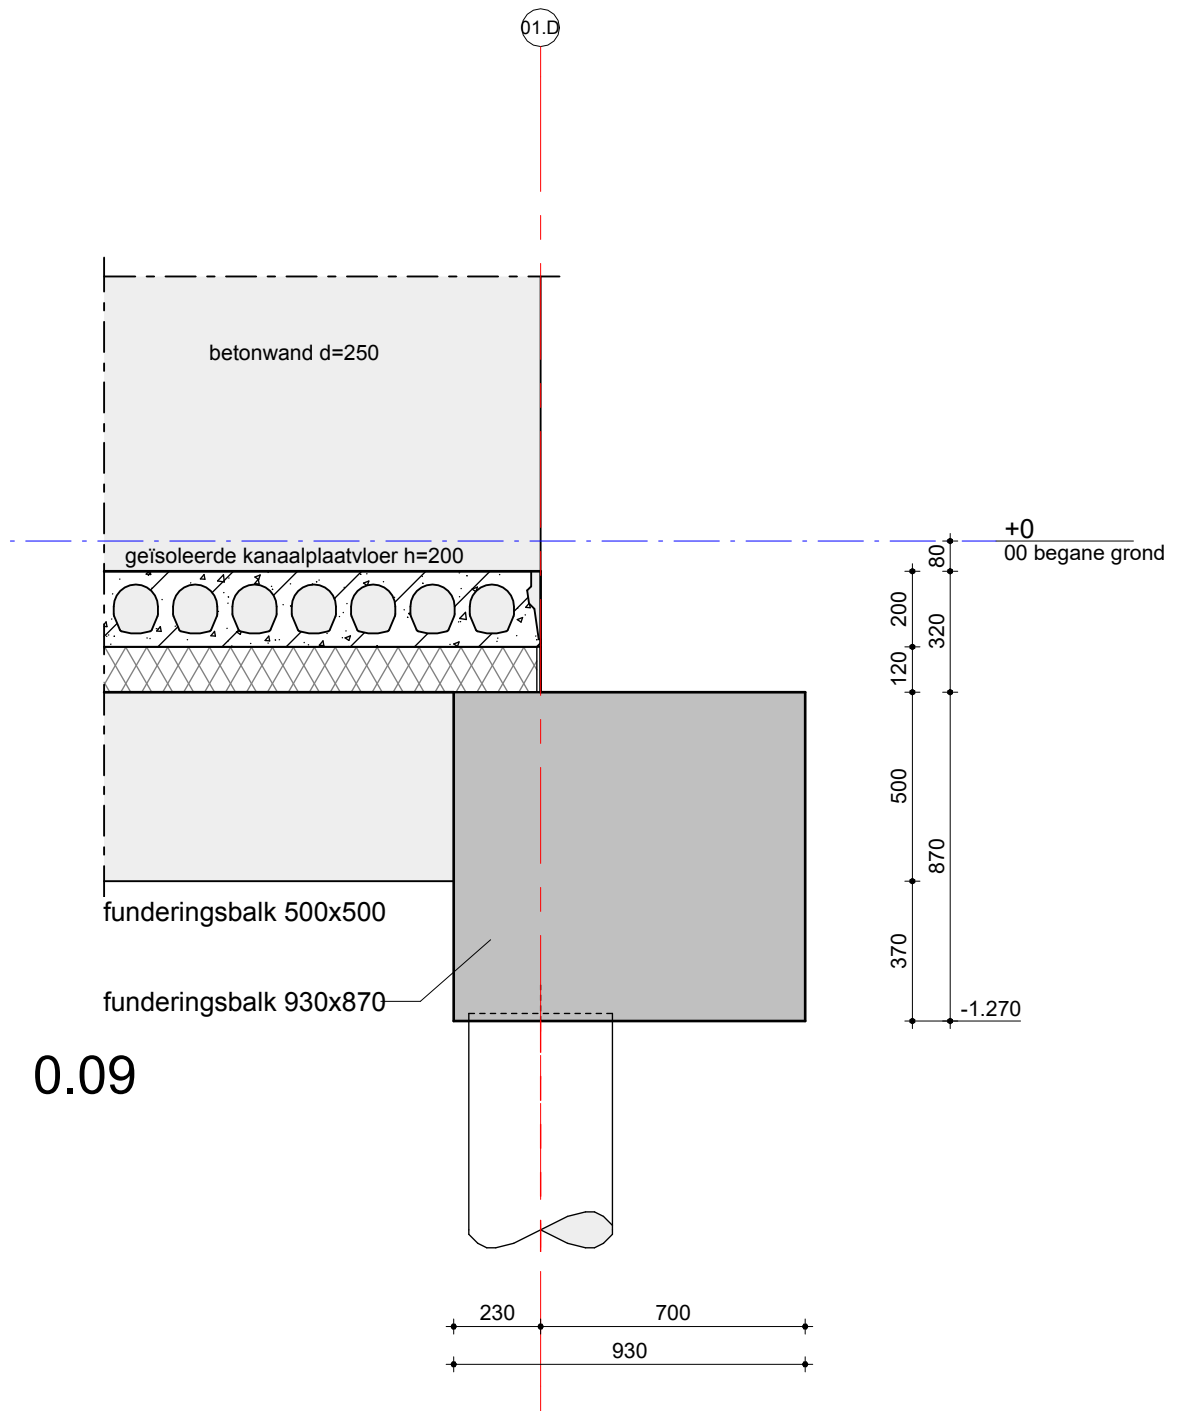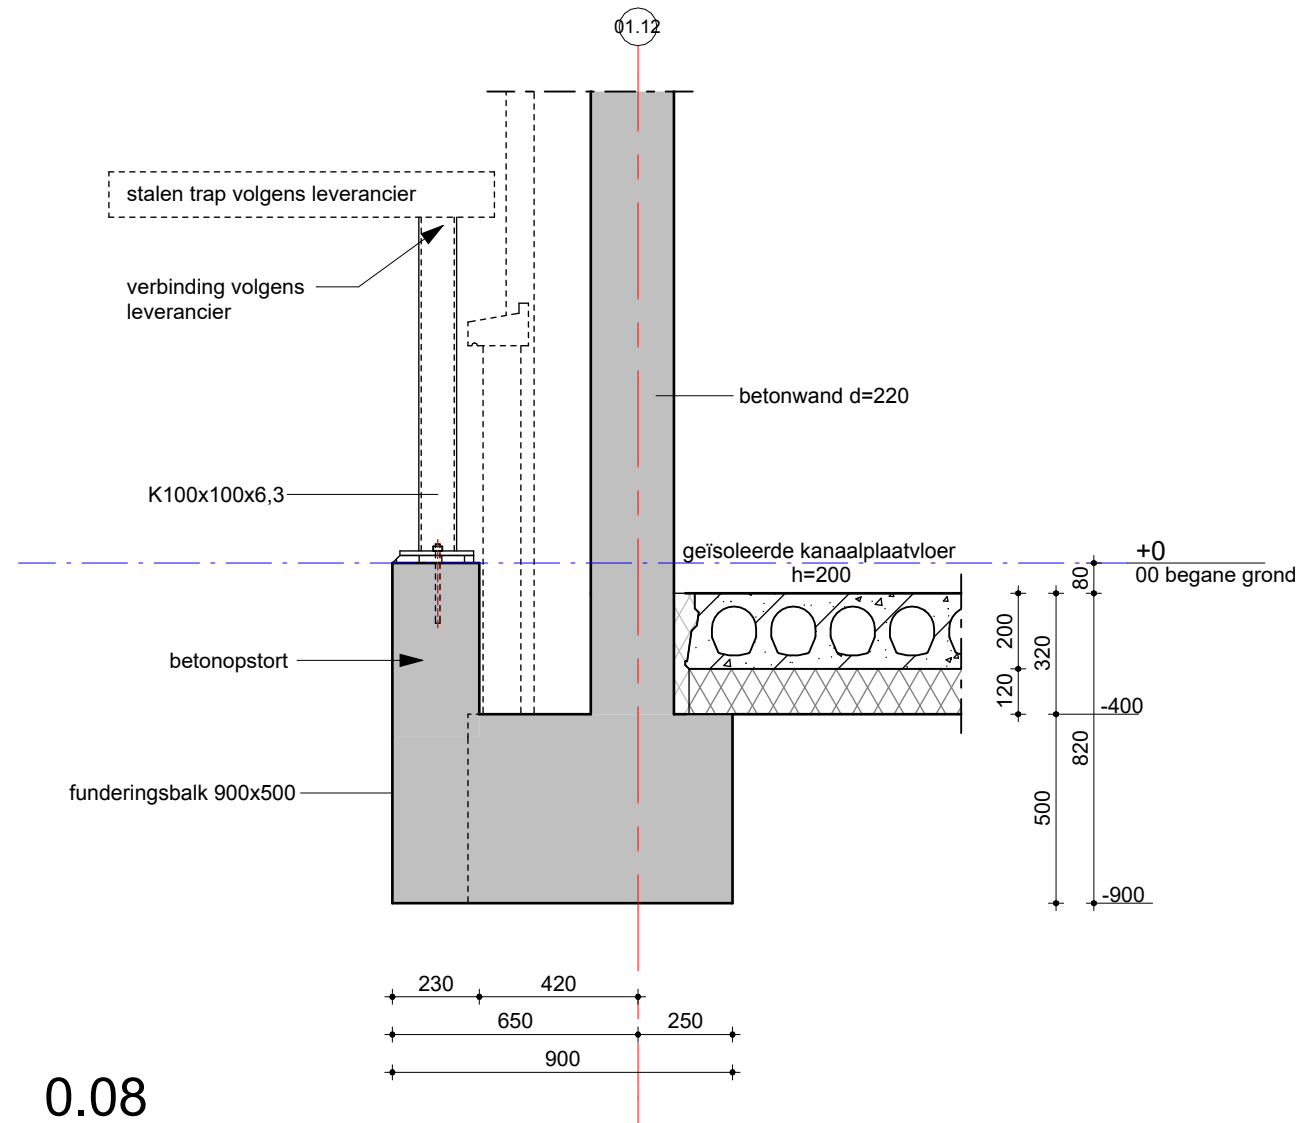


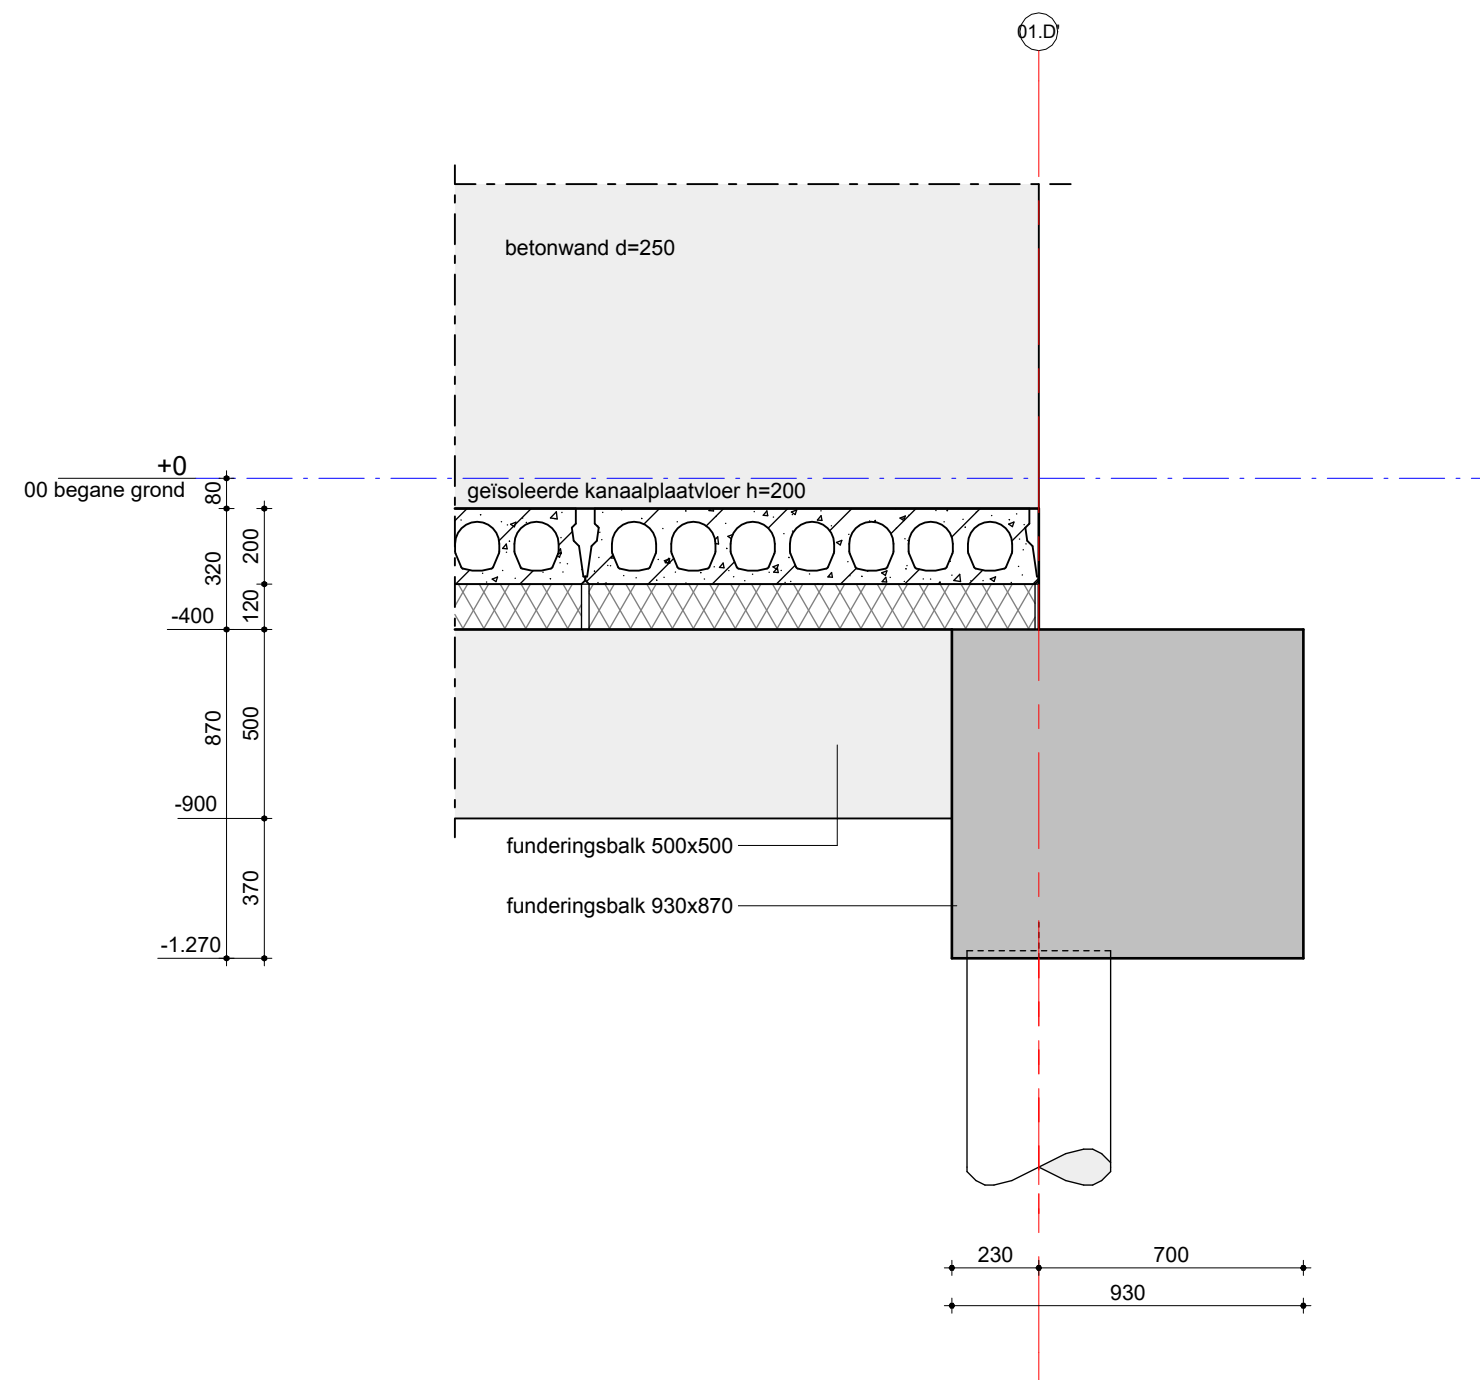



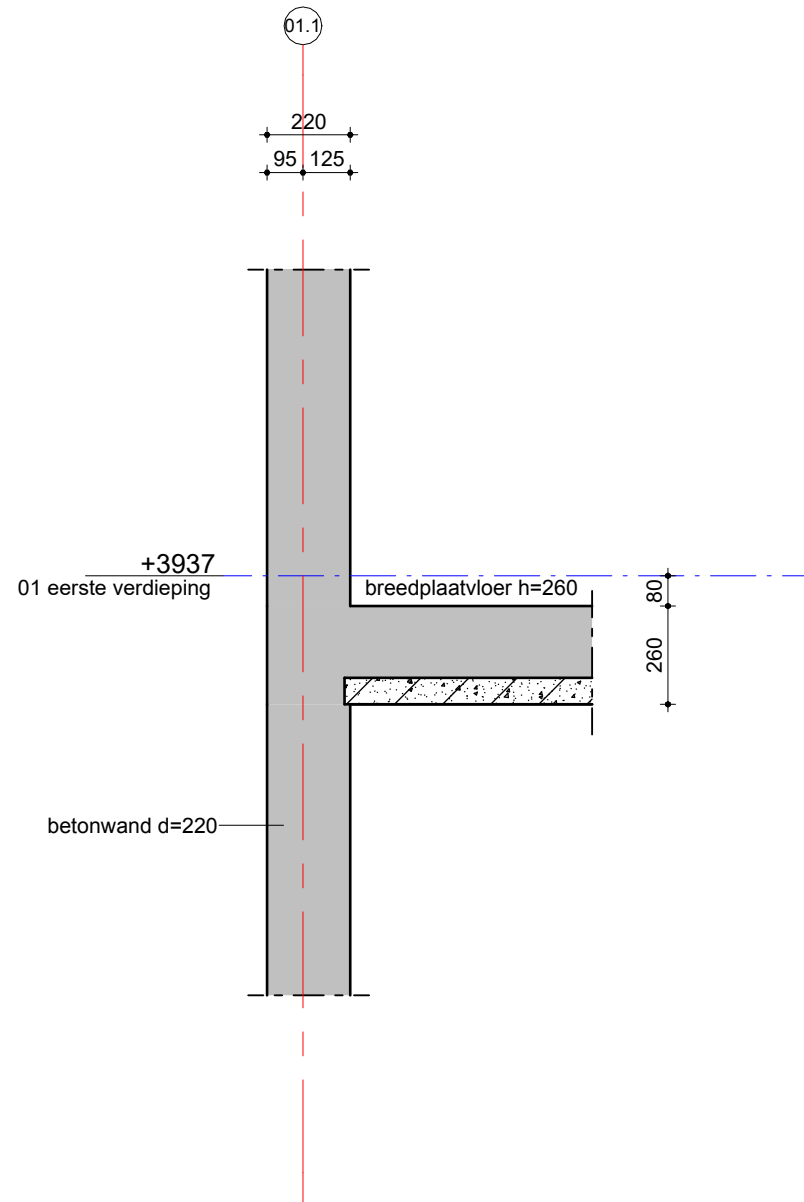





detail 1.01


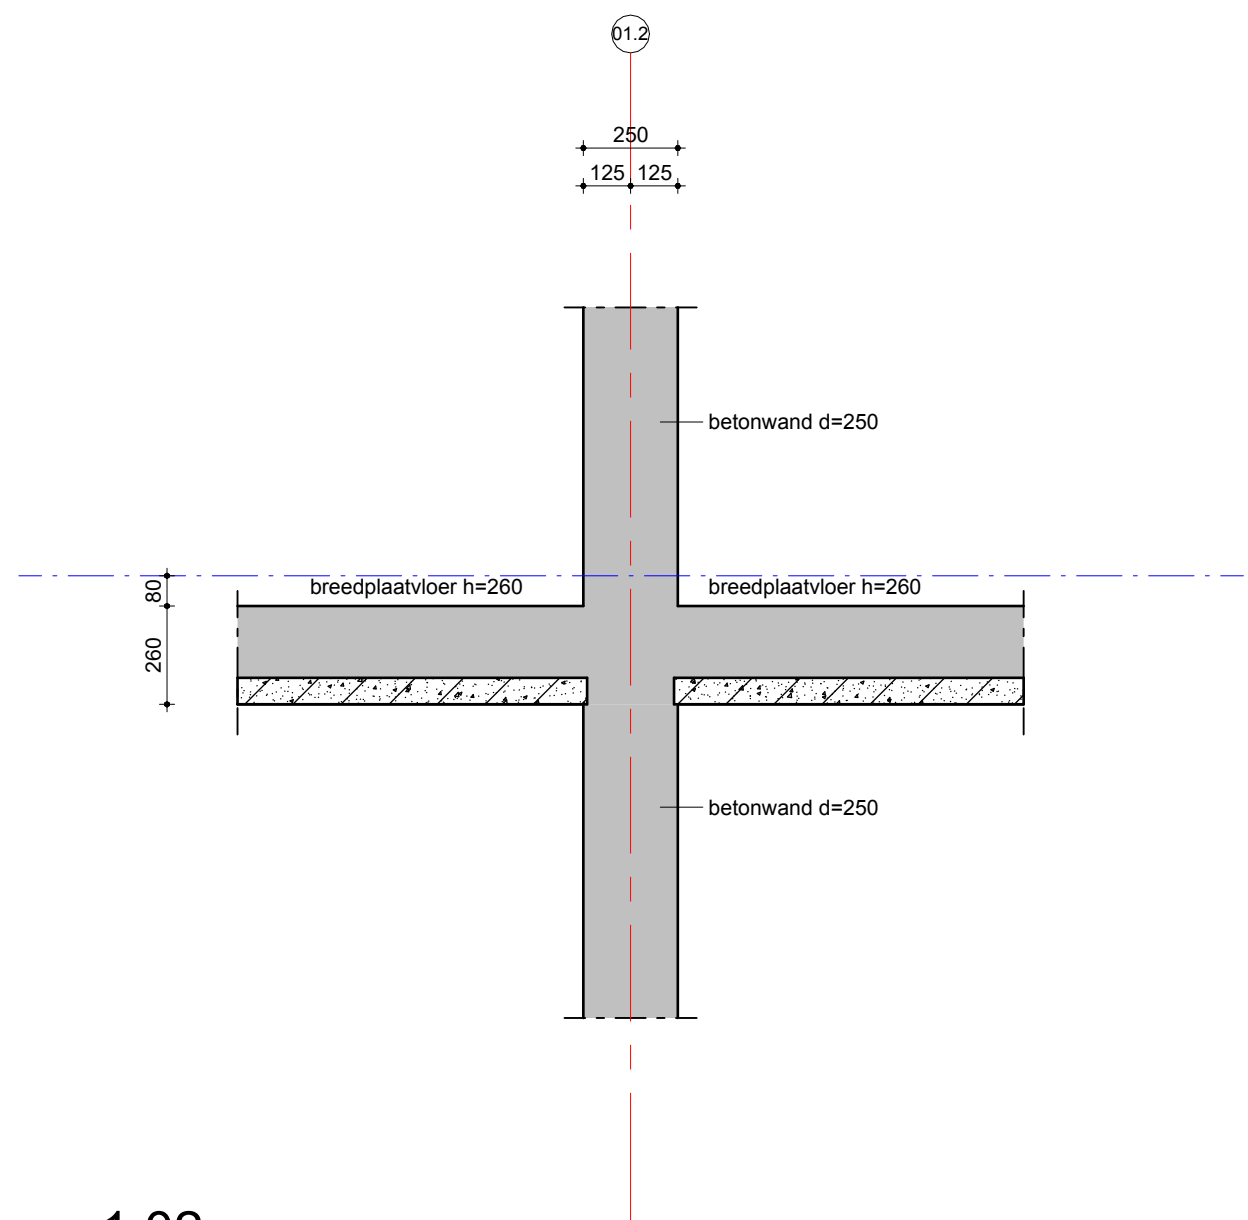



detail 1.02

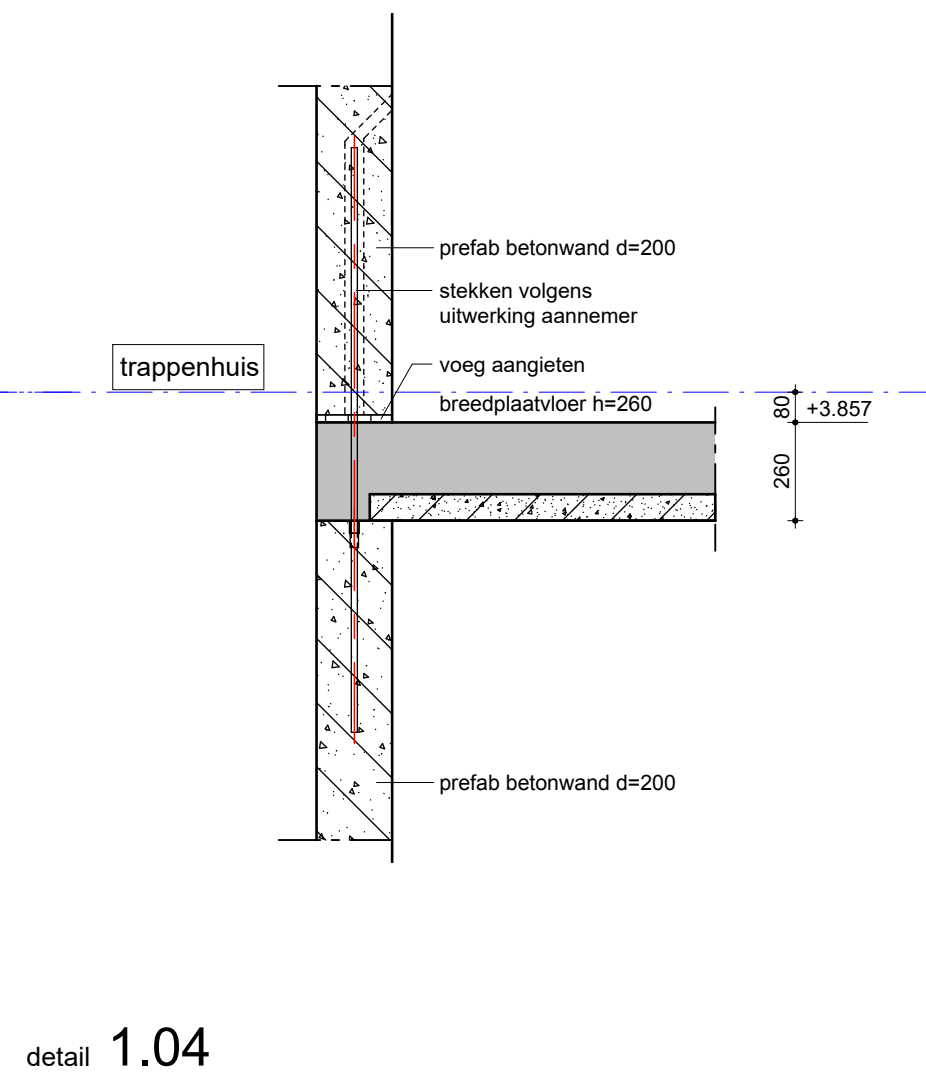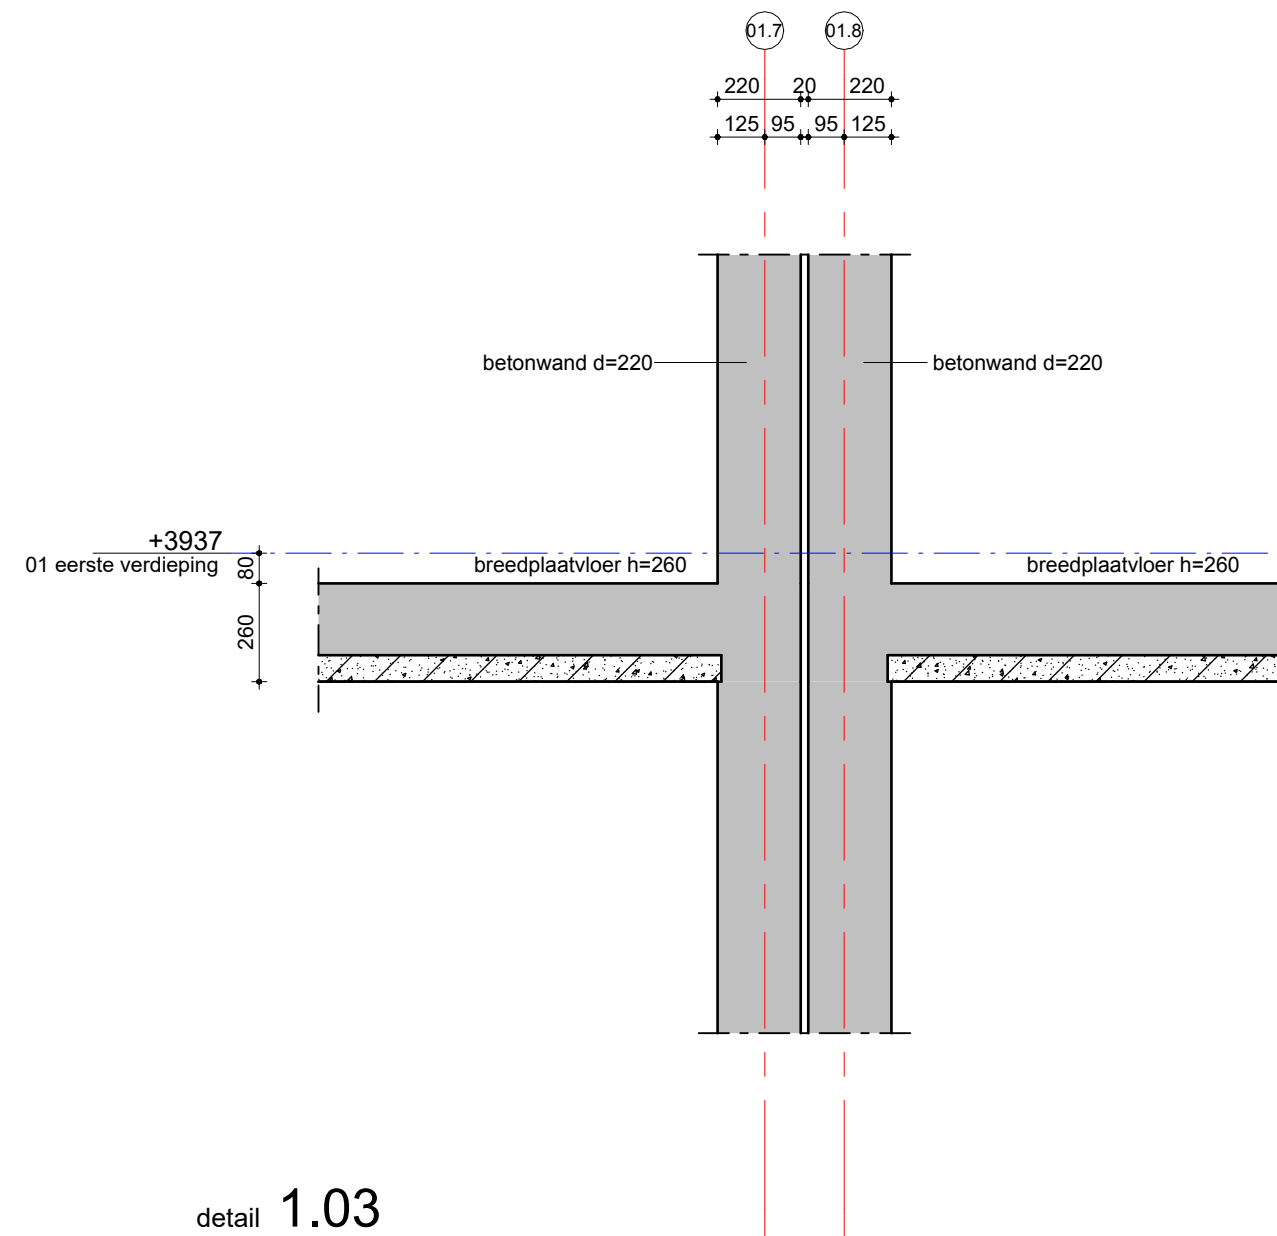

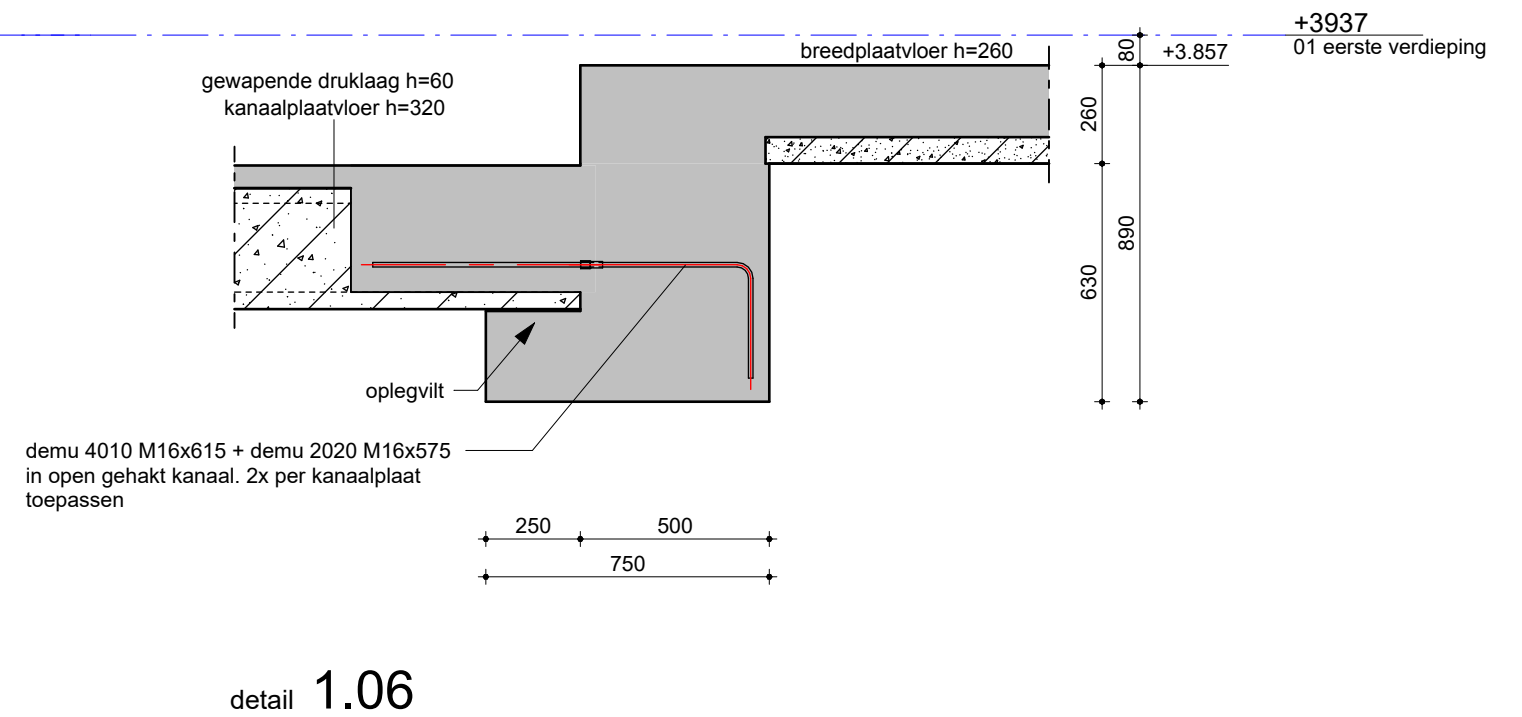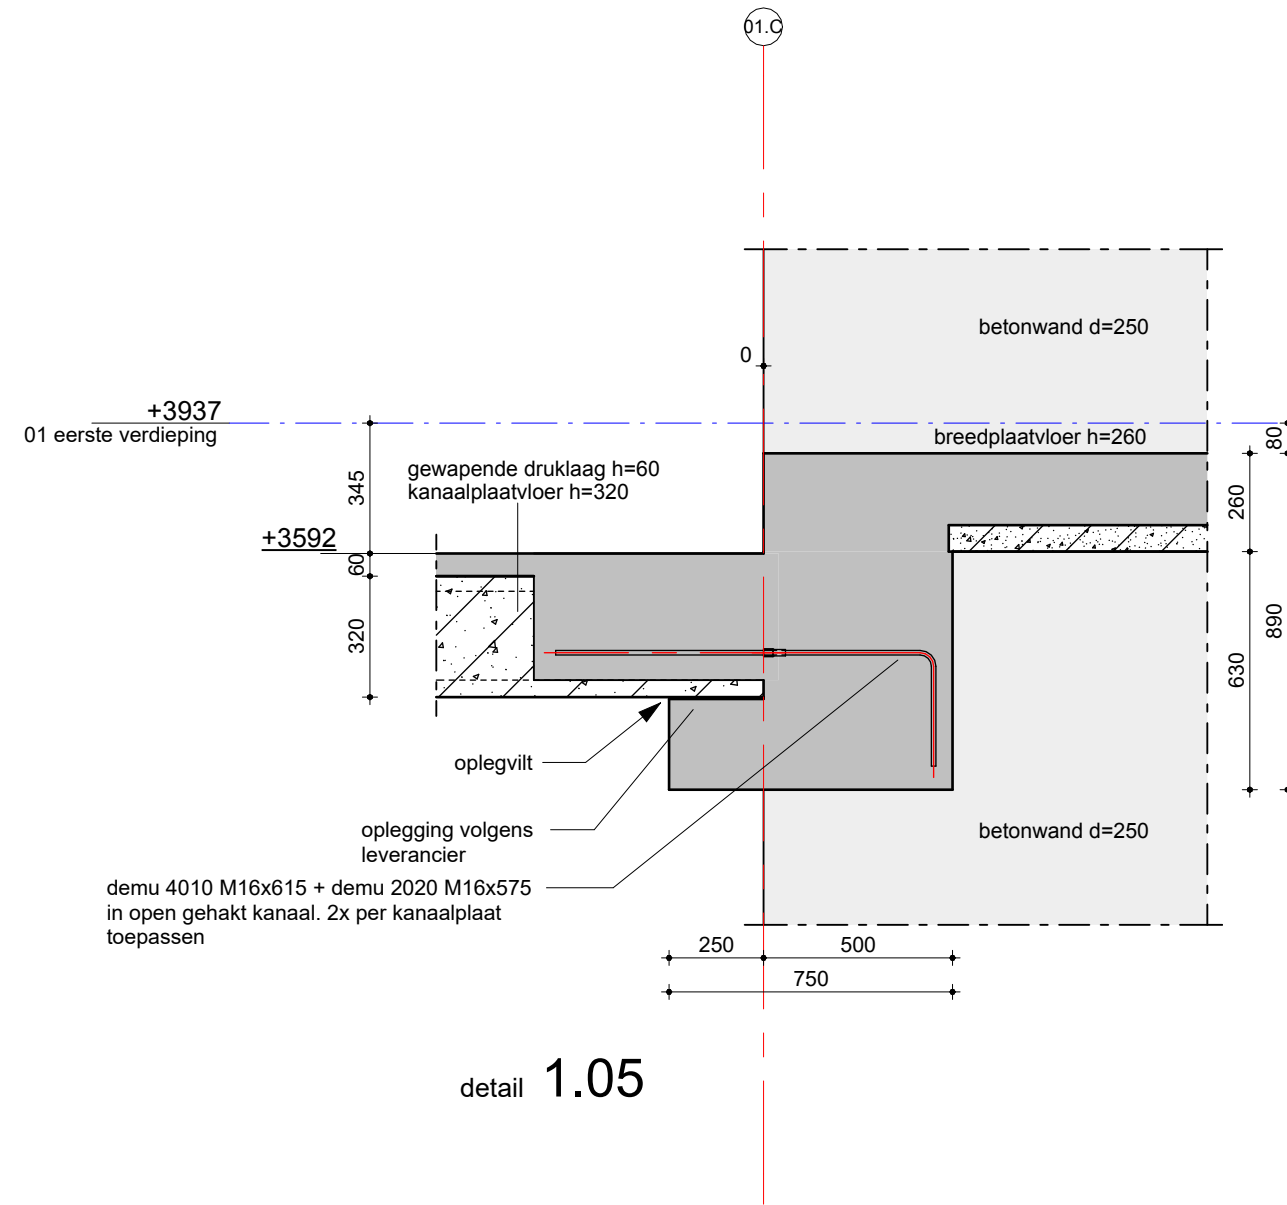


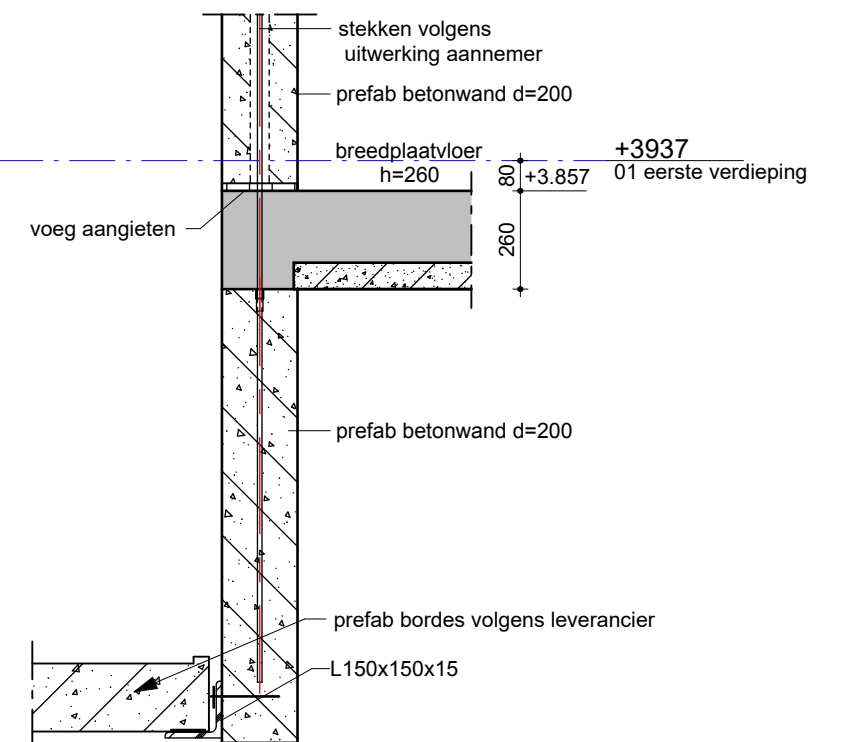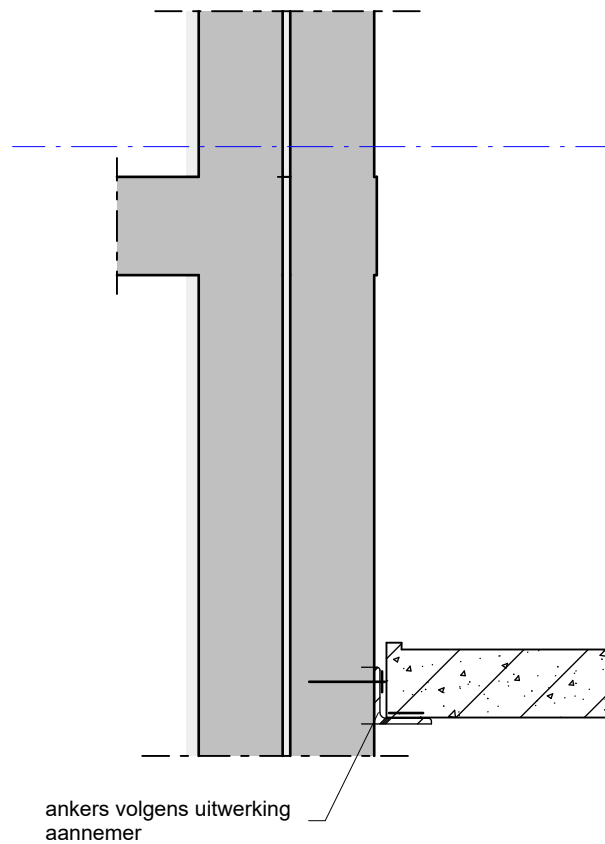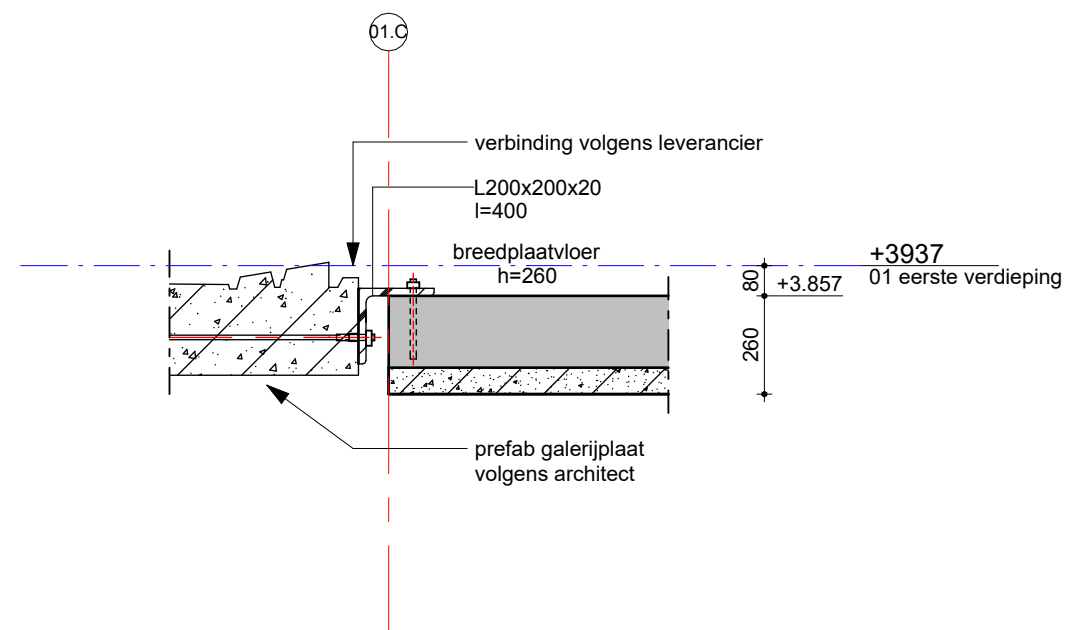

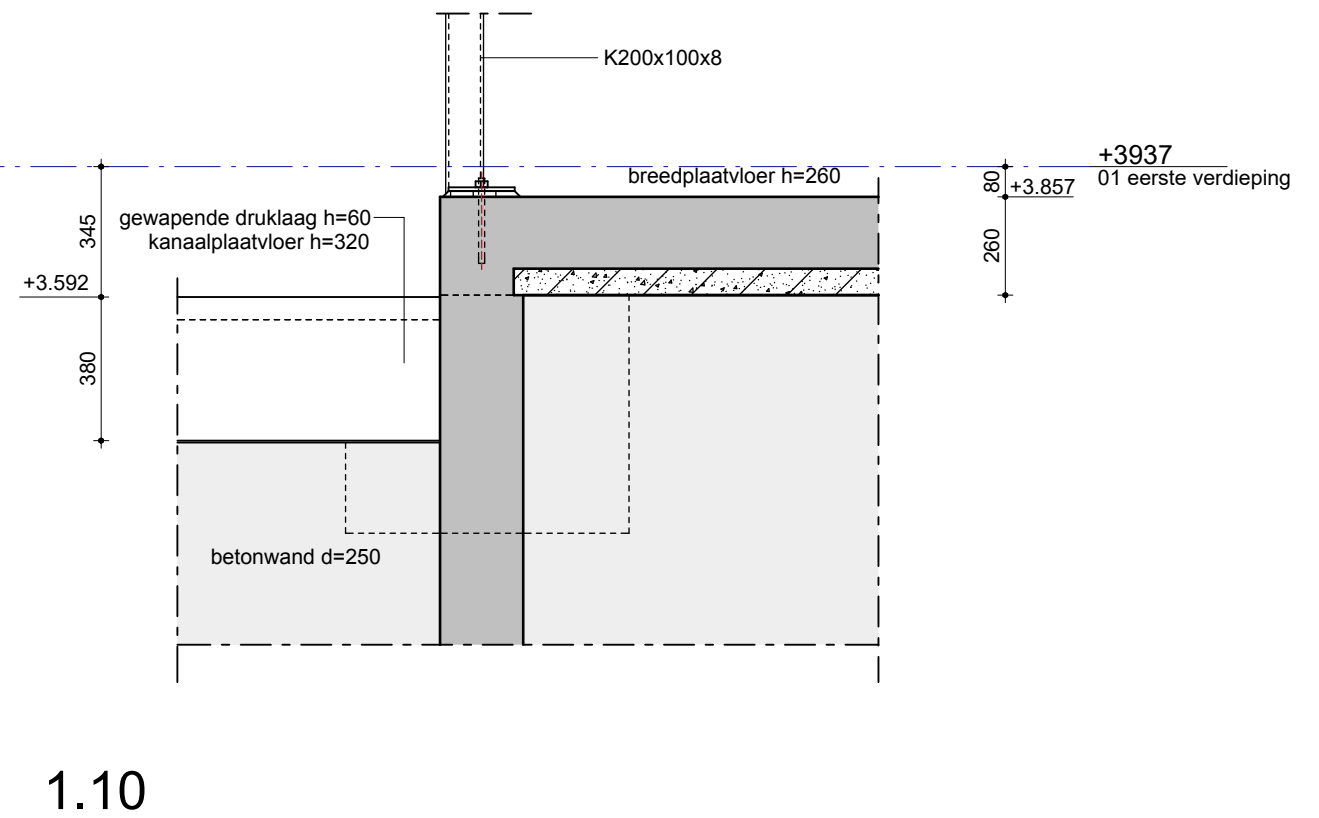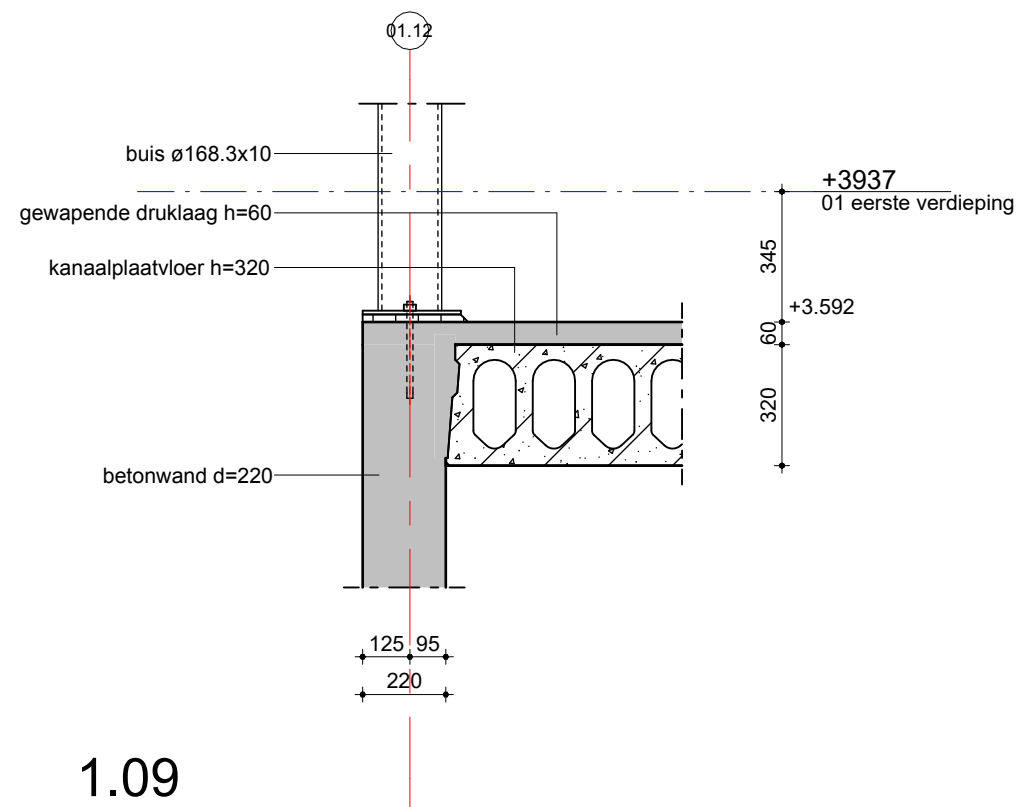


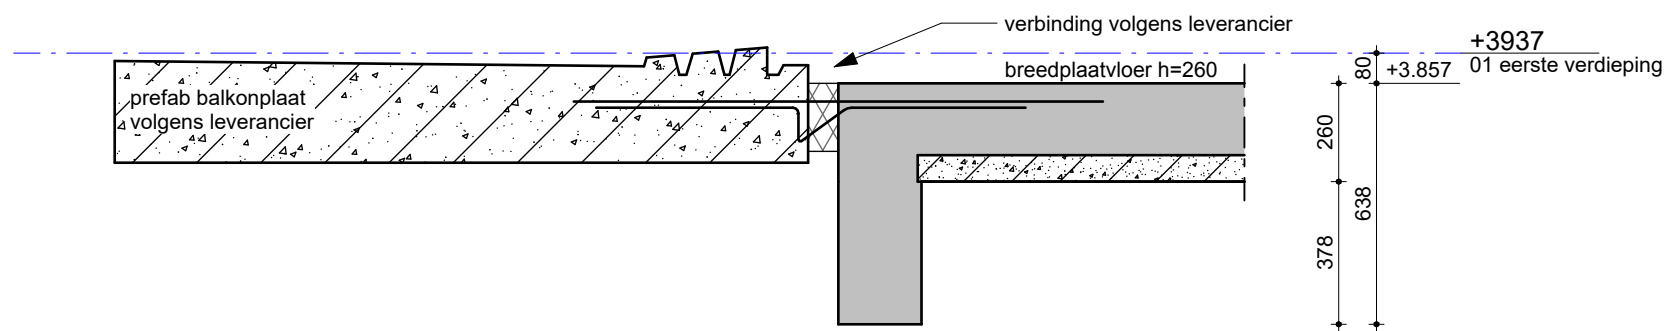


detail 1.11

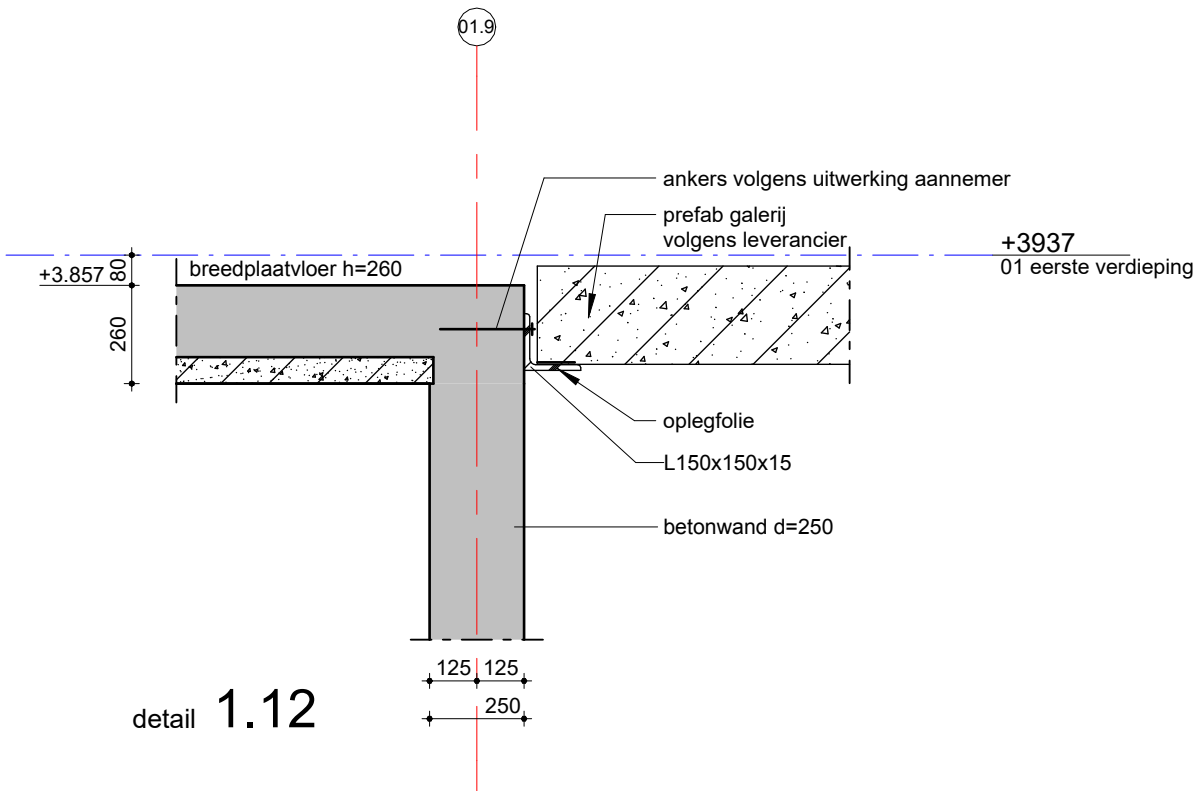



detail 1.12



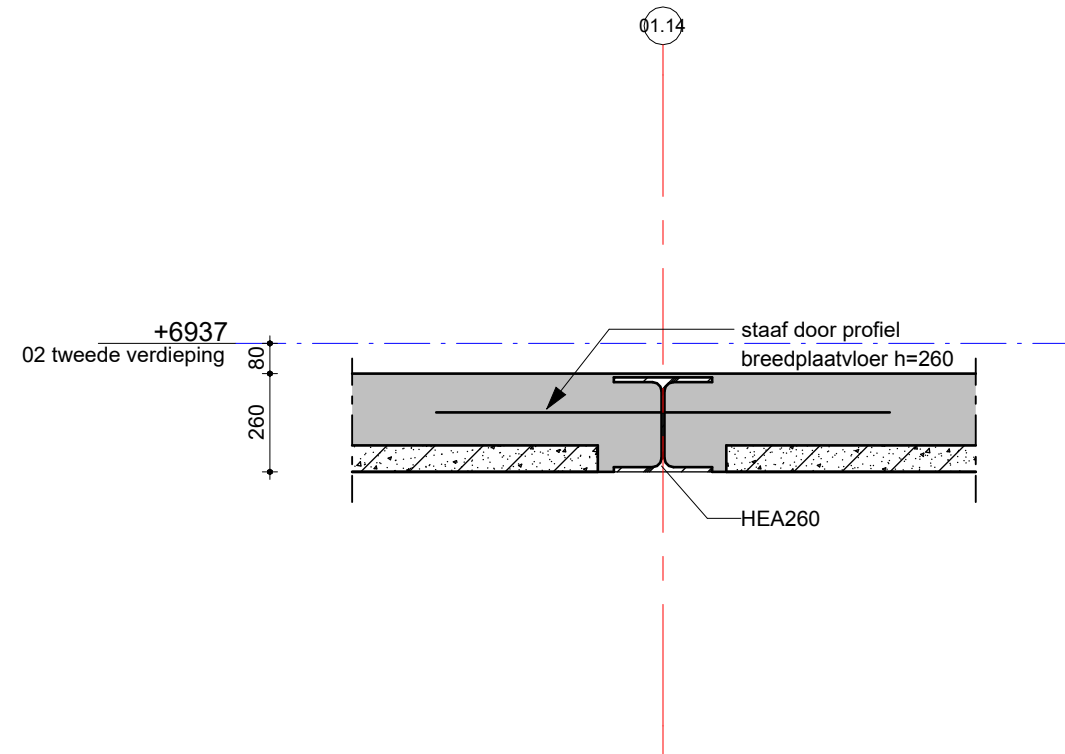



detail 2.01

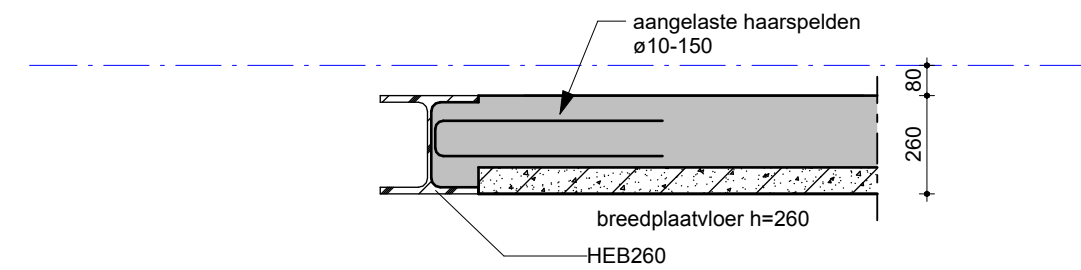

detail 2.02

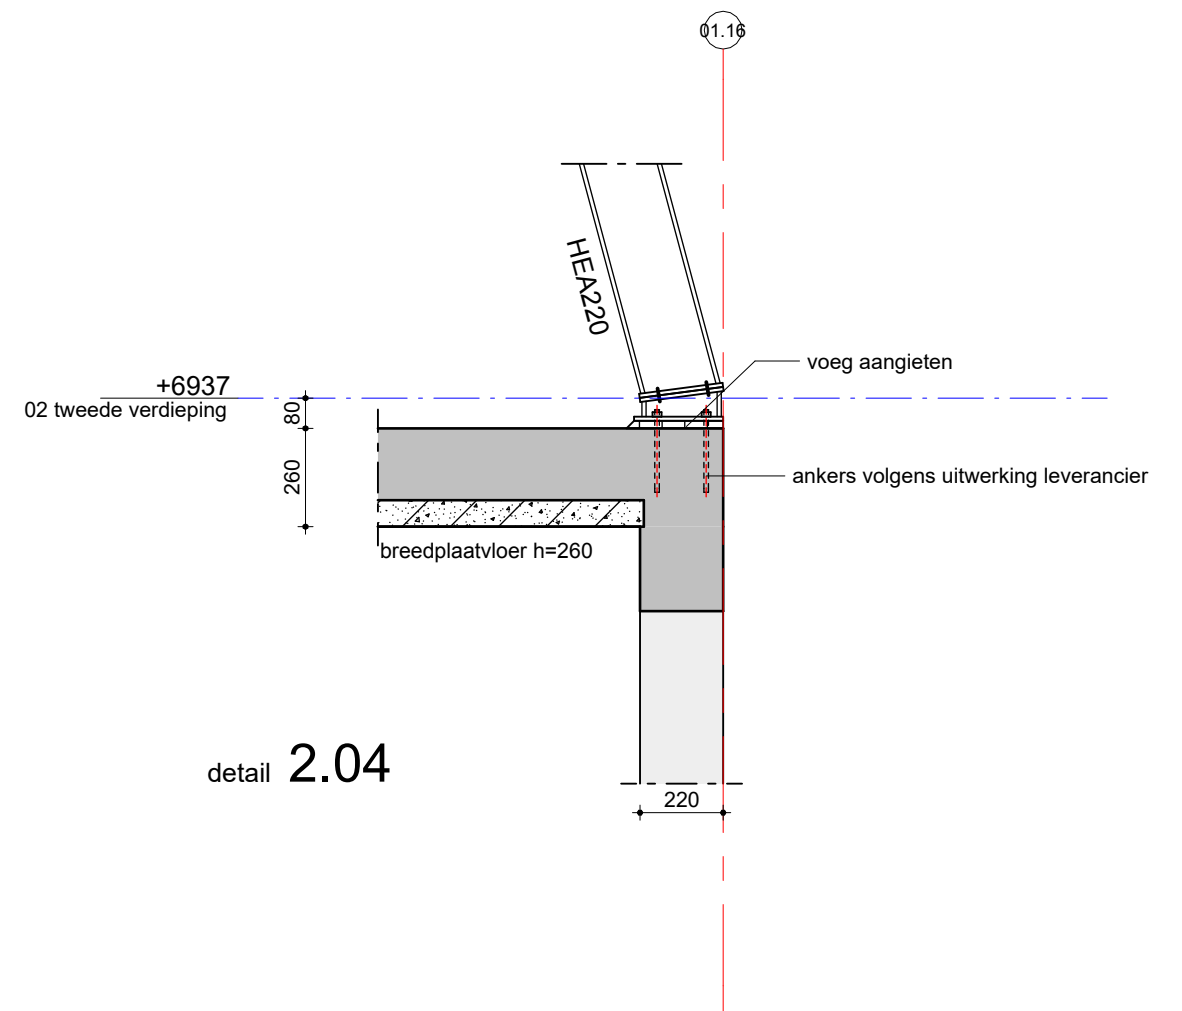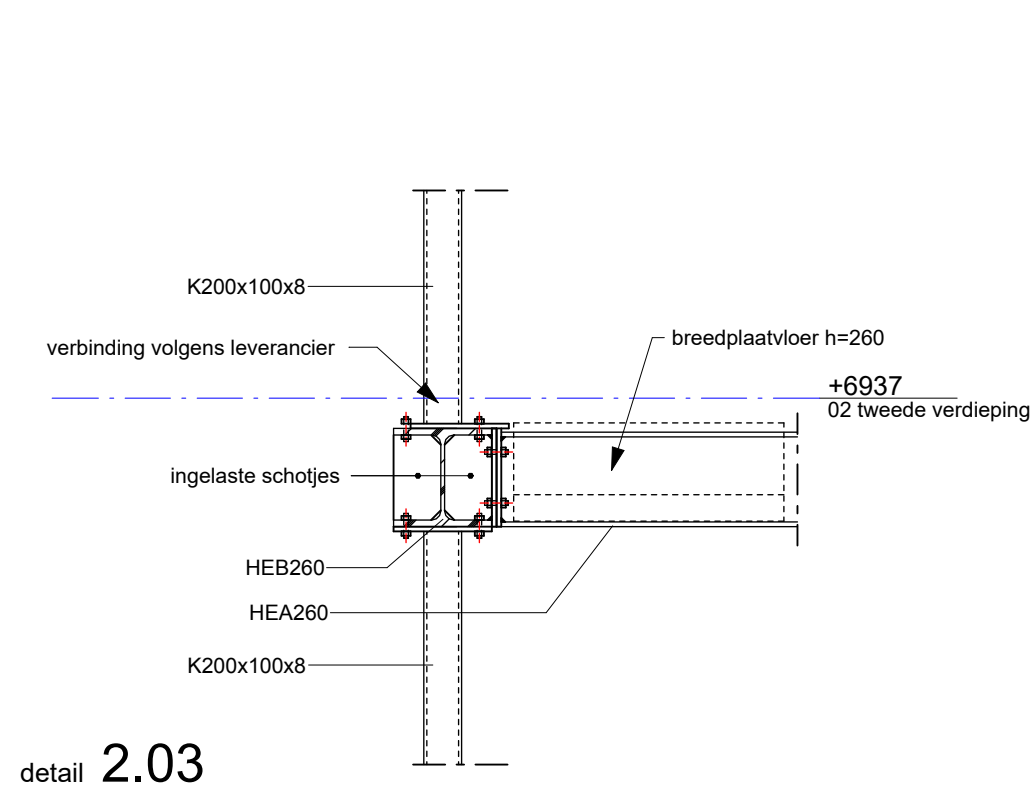

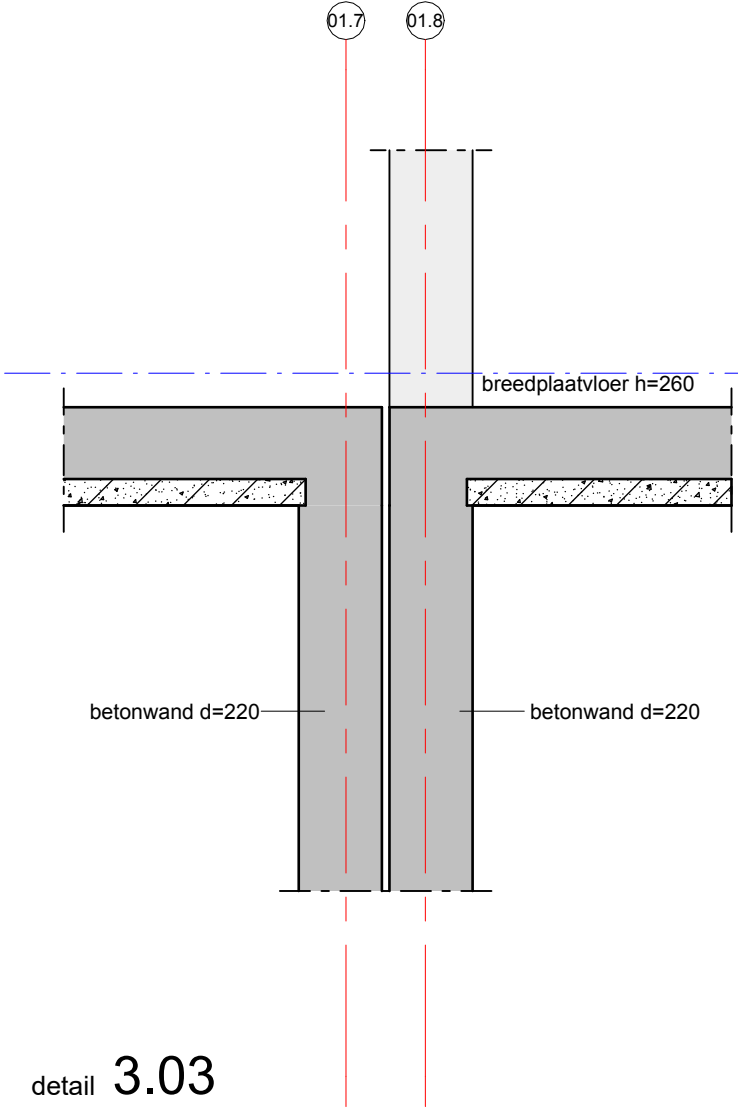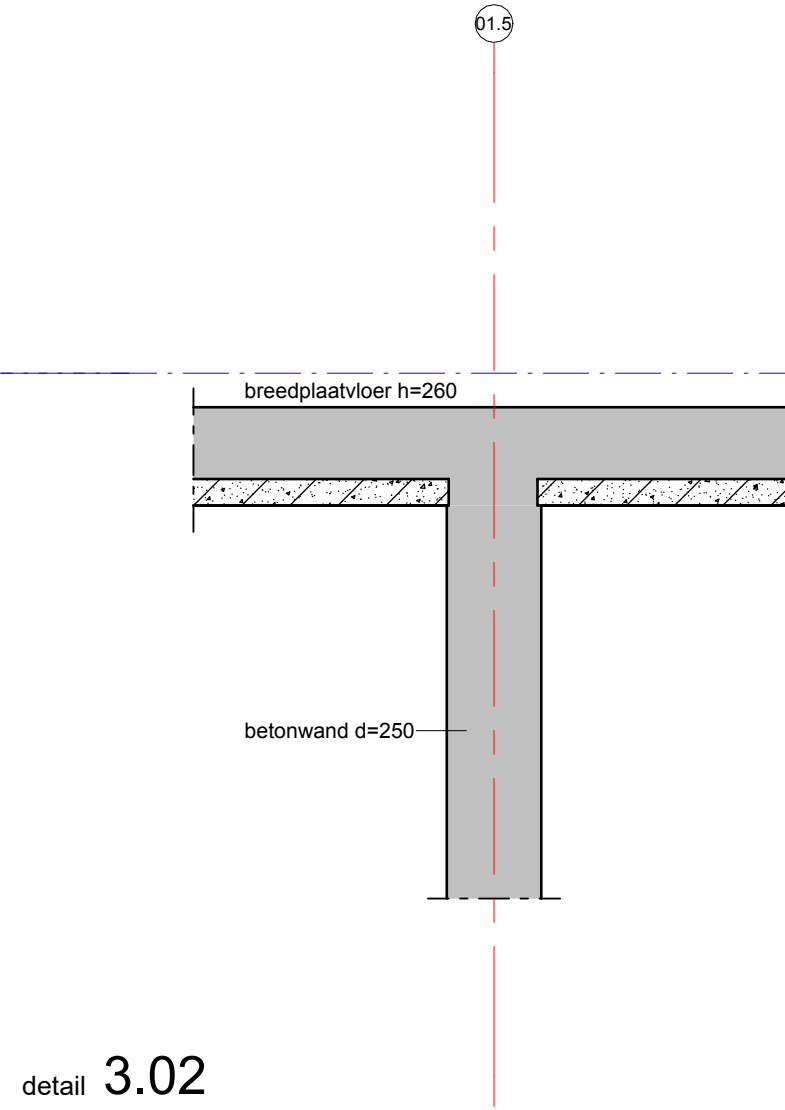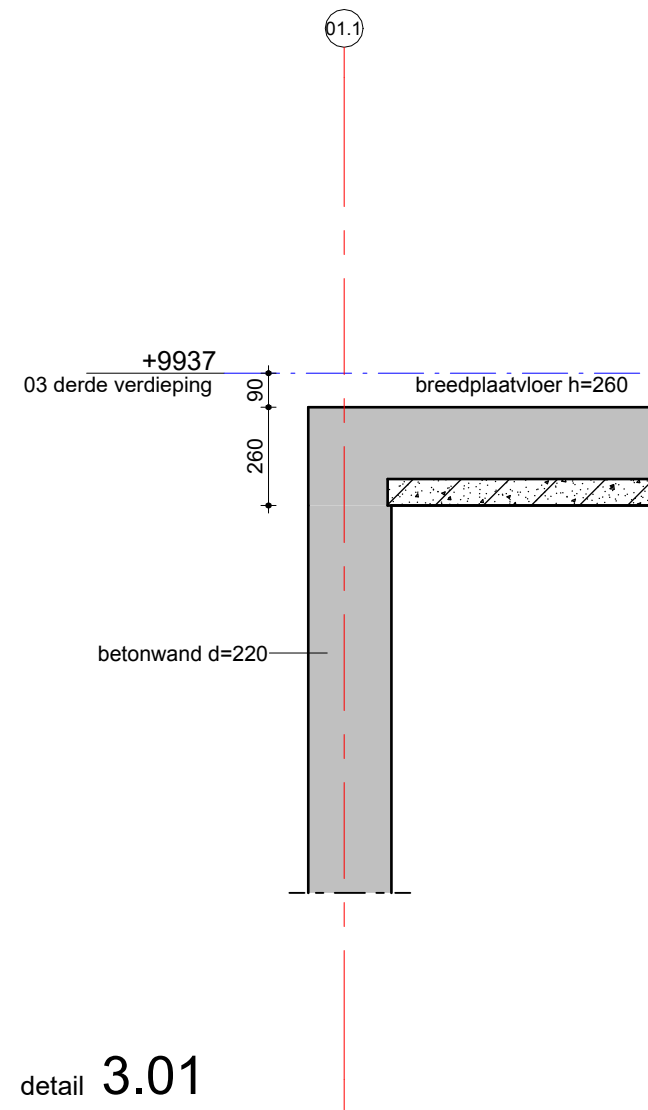

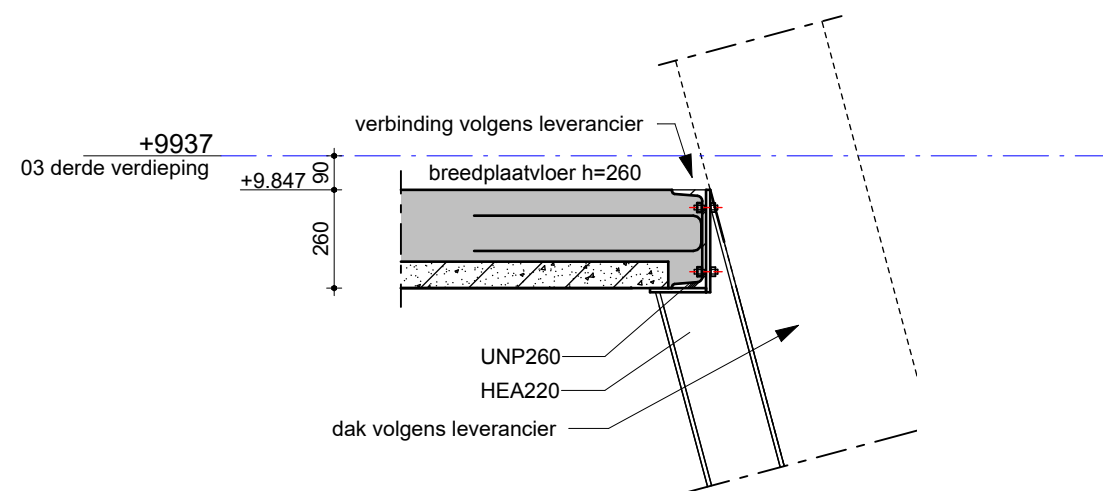

detail 3.04

detail 4.01

