

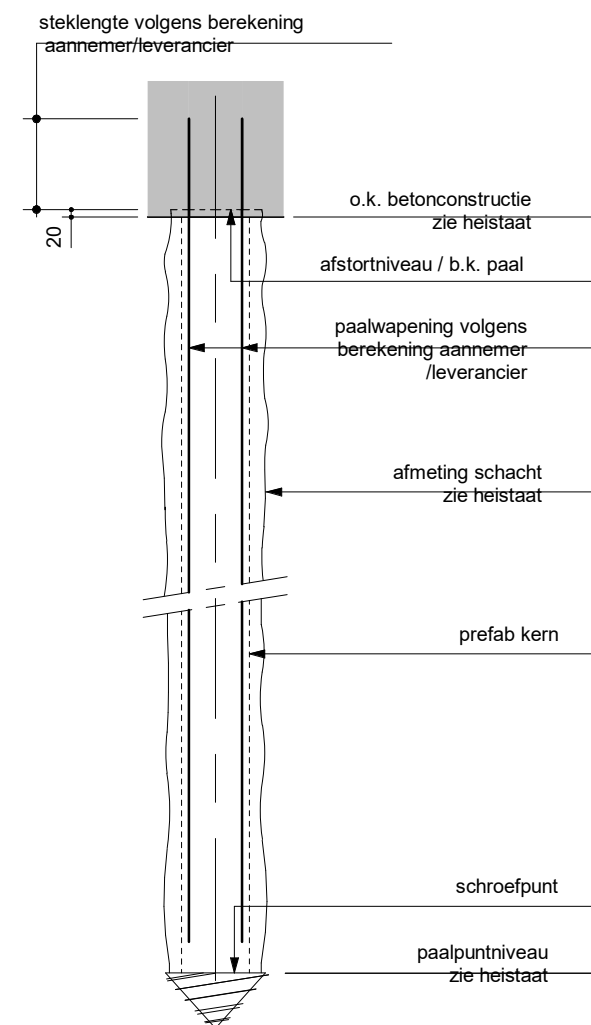


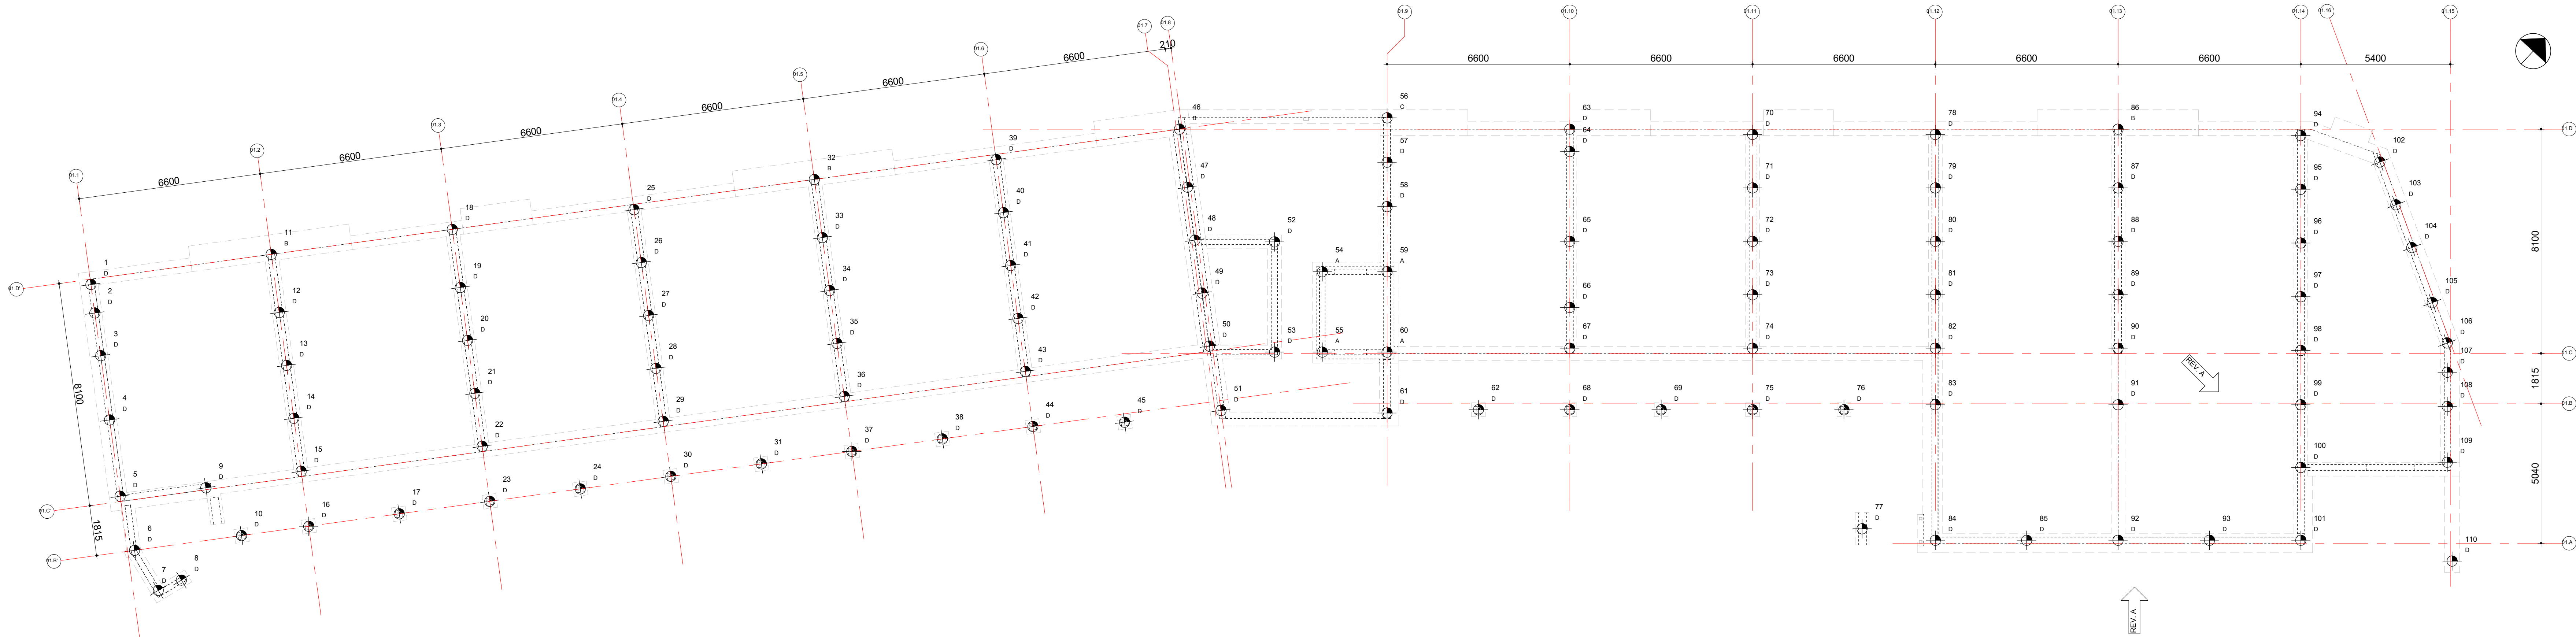

Principe detail Fundex-combipaal

afm. (mm.)	paalpuntniveau t.o.v. N.A.P. (mm.)	ok. betonconstr. t.o.v. N.A.P. (mm.)	merk t.b.v. ok. betonconstr.	paalbel. druk	paalbel. trek	kopm.	aantal
⬆️	ø380	-19000	-1640	A	1500kN	-	4
⬆️	ø380	-19000	-1370	B	1500kN	-	4
⬆️	ø380	-19000	-1300	C	1500kN	-	1
⬆️	ø380	-19000	-1000	D	1500kN	-	101
Totaal							110

renvooi paalgegevens:

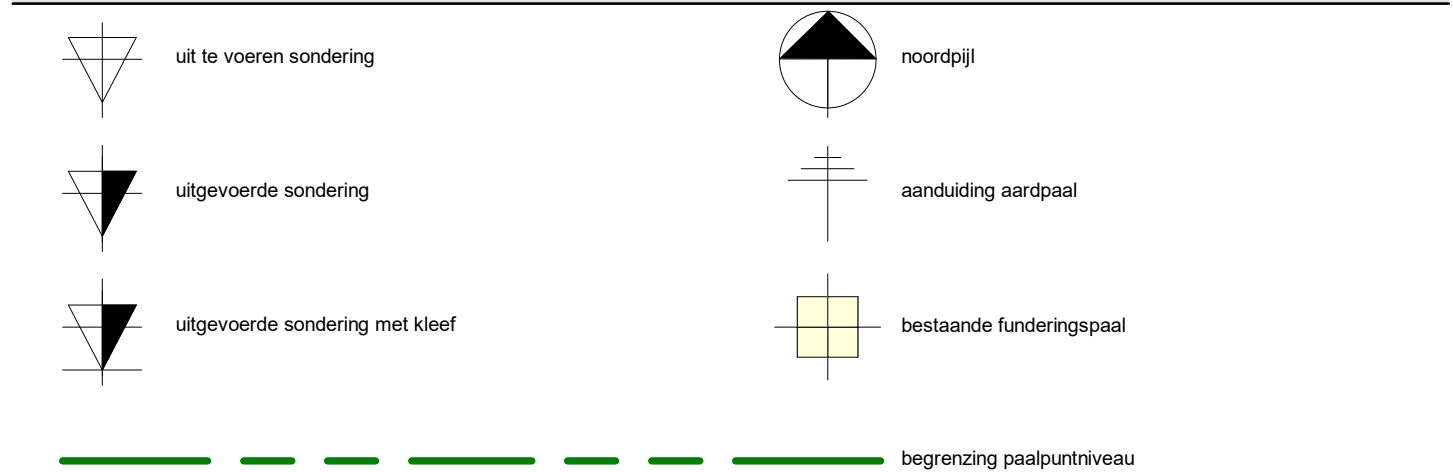

algemene opmerkingen

- Fundex-combipaalen palen 380/450
- Peil = 0.1m- NAP
- Sonderingen nog uit te voeren

A 01-08-2025 constructie bijgewerkt		KJ	
datum 30-06-2022	fase B.A.	status definitief	
project	Peperstraat Zaandam		
architect	PPHP		
opdrachtgever	Opportunity Vastgoed B.V.		
Palenplan	schaal 1:100	projectleider ing. T. Pessel	afkeuring
Blok 1	formaat 594x1200	getekend K. de Jong	
ordernr. 10342	bestaat uit 10342	bestaat uit 10342	revisie
		B1 BAP1001	A