
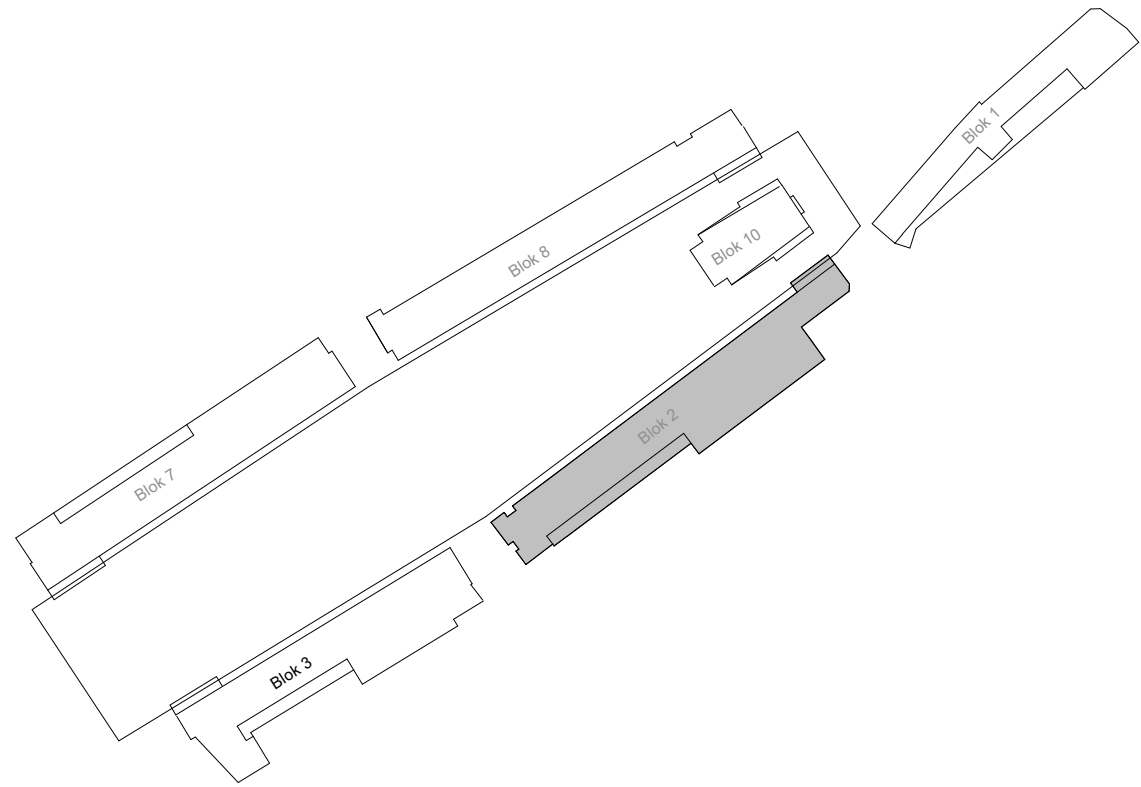
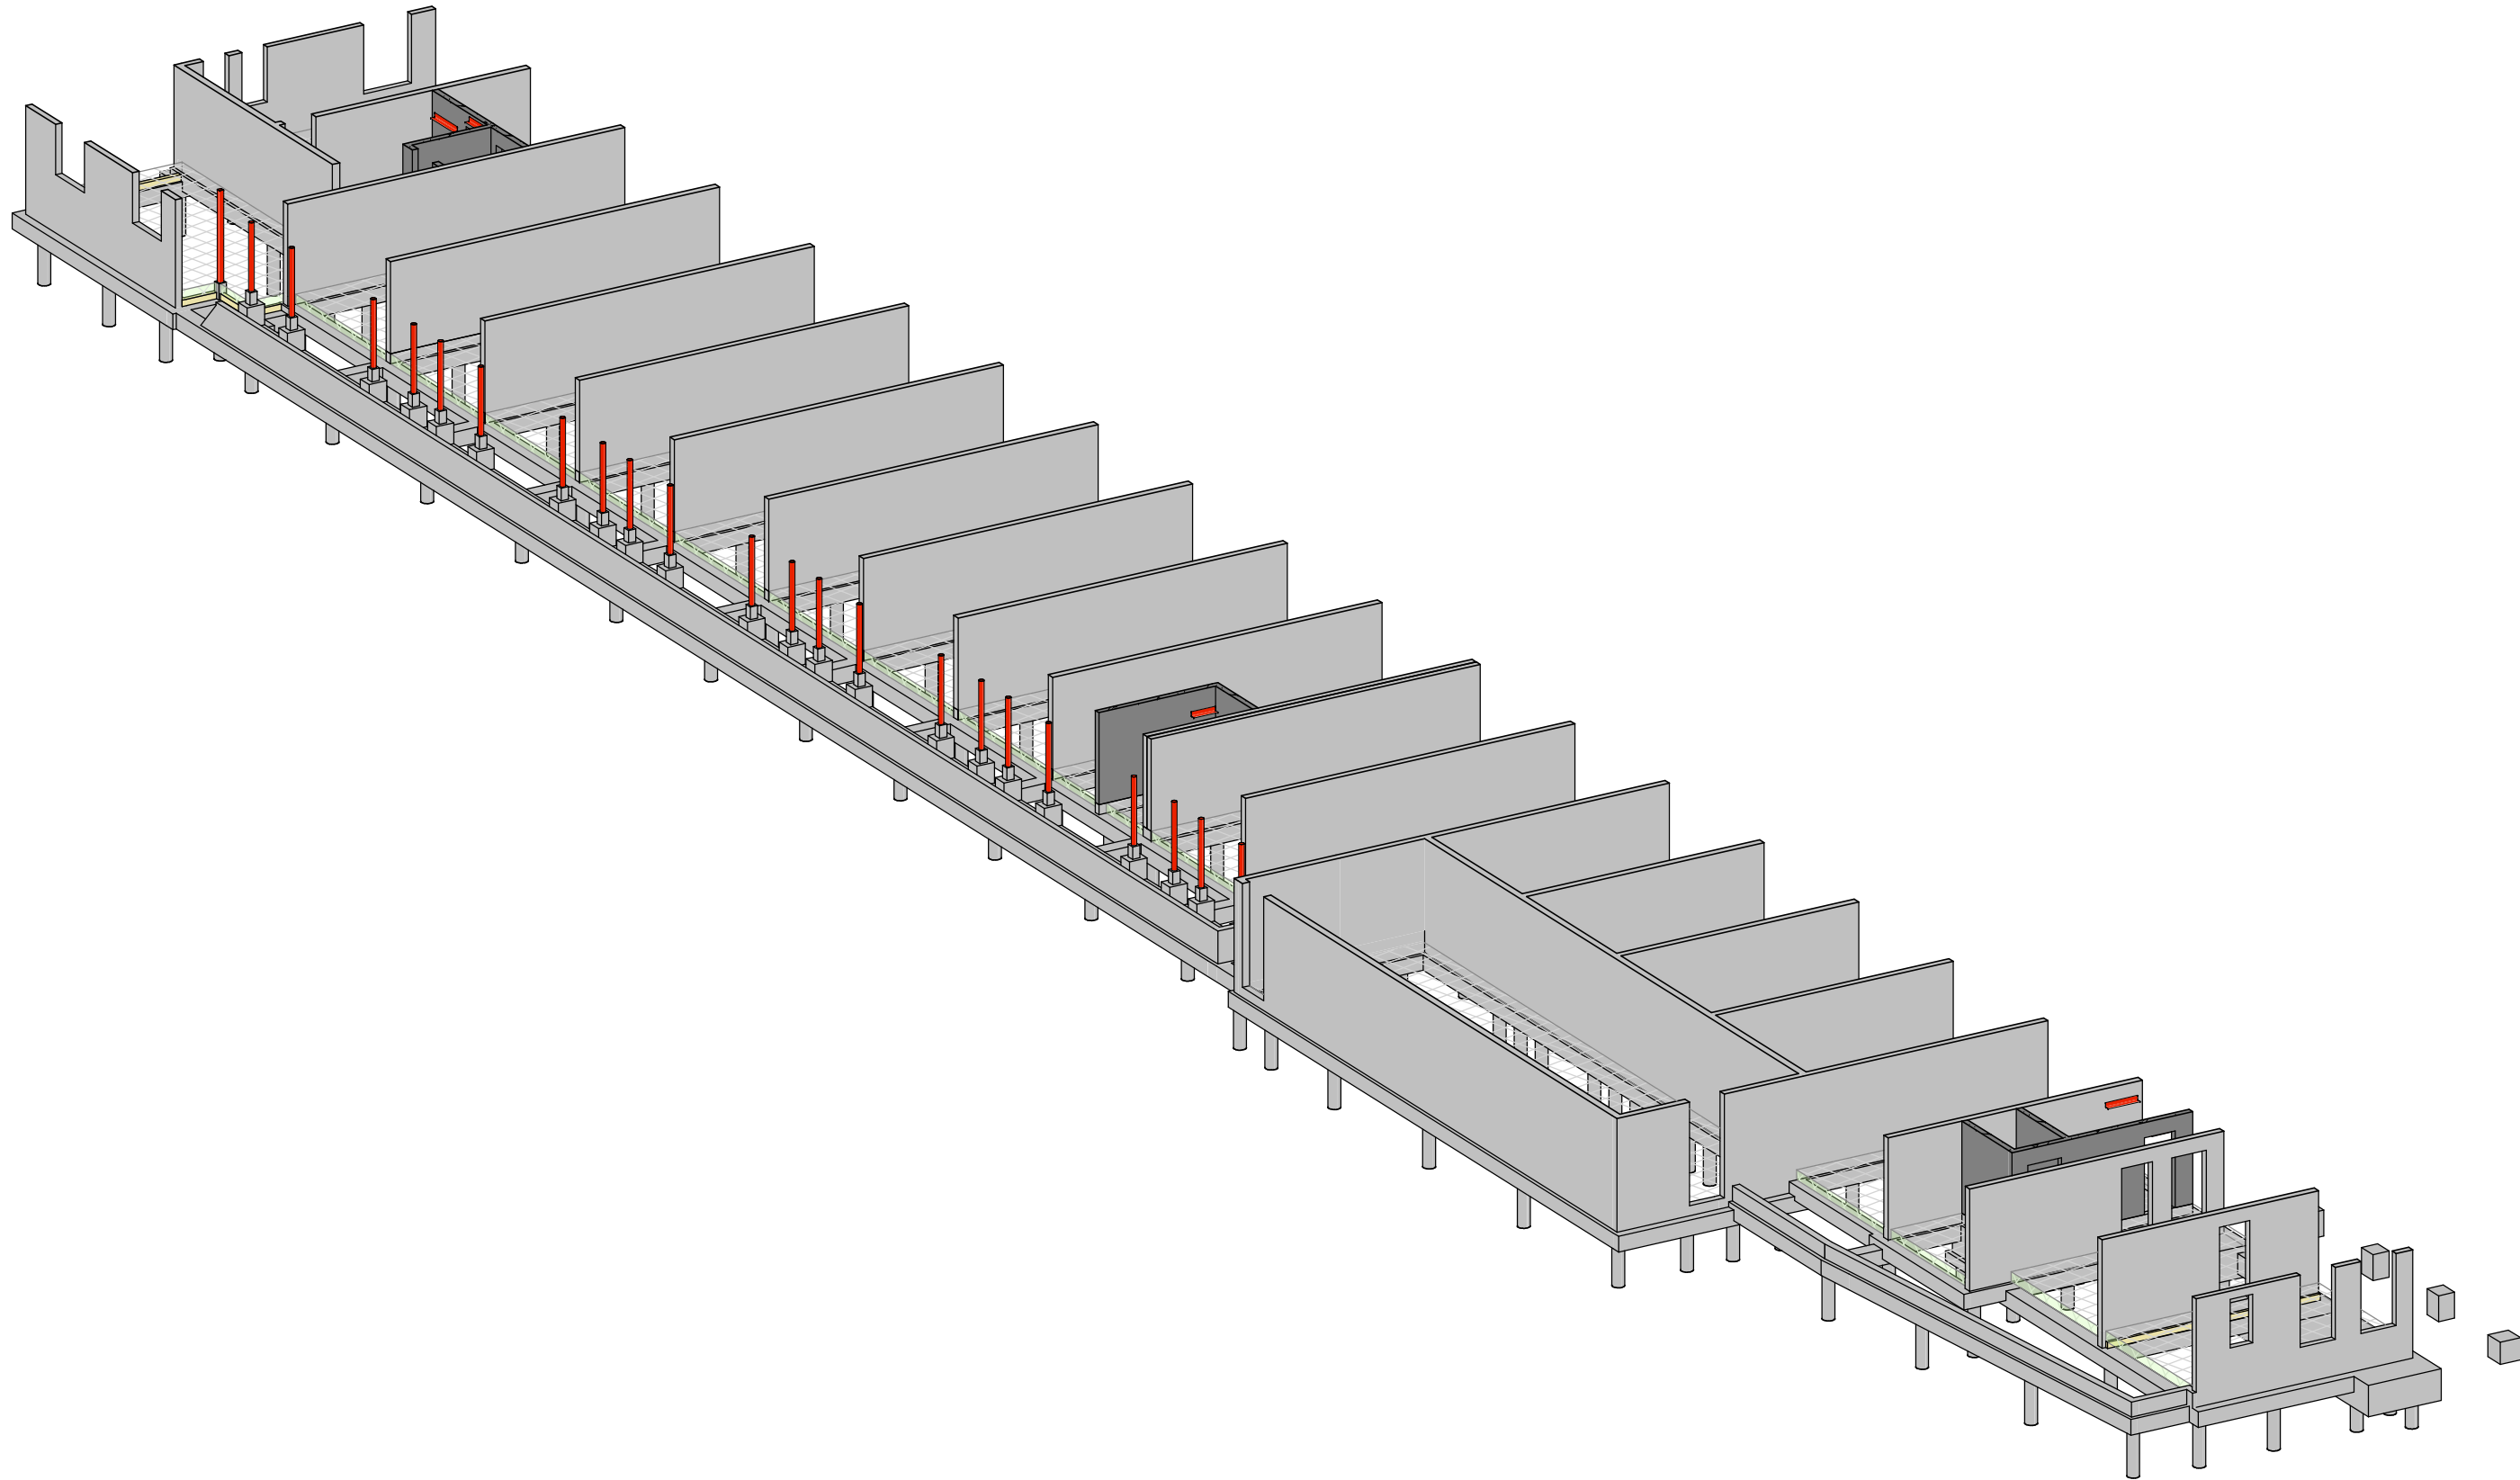


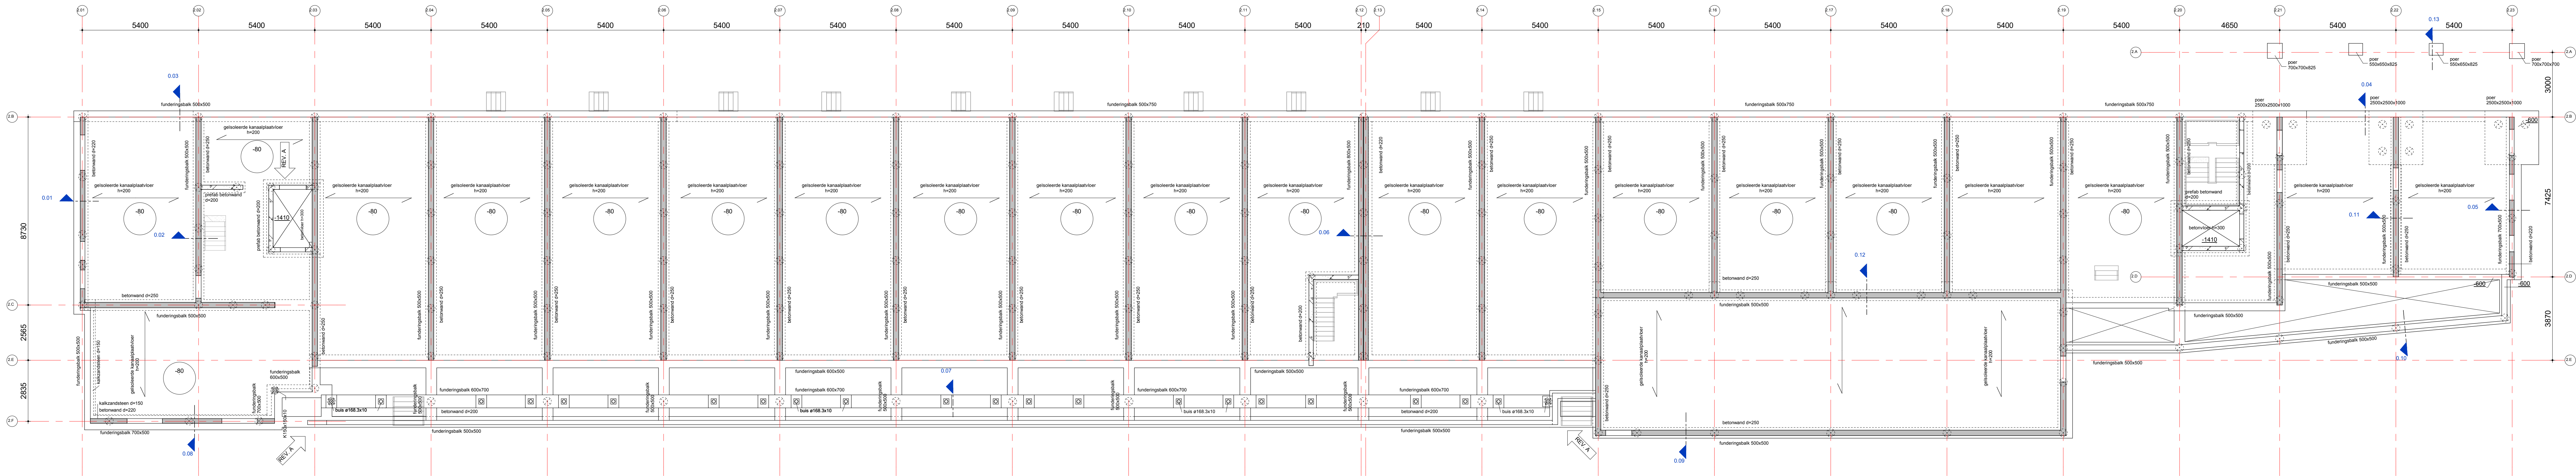

algemene betonggegevens				van keurplaat NEN-EN 12601
Kelder	Fundering	Verdiepingen	Dak	
klasse : n.v.t.	klasse : C30/37	klasse : C30/37	klasse : C30/37	
milieu : n.v.t.	milieu : n.v.t.	milieu : n.v.t.	milieu : n.v.t.	
opmerkingen: prefab min C45/55				

algemene staalgegevens		van keurplaat NEN-EN 10082
staalkwaliteit :	S355JR (tenzij anders aangegeven)	
bouwen :	S355JR03 voor kokers en buizen, warmgewalst (temp. 520°C)	
ankers, draadeinden :	S355JR voor GL, THD, IF, FL, SFB en PRS profielen	
lassen :	klasse 4.6 (tenzij anders aangegeven)	
opliggingen staal :	a = 4 mm min. of 0,55 x dikte van de aangelaste dunste plaat (aan beide zijden)	
behandeling staal :	150 mm (tenzij anders aangegeven)	
voorraad :	volgens bestek	
opmerkingen :	hulpstaal t.b.v. bevestiging kozijnen, gevelbeplating, etc. niet aangegeven	
	tijdelijke stabiliteit tijdens uitvoering ter uitwerking aanneer	
	THD- en/of THD-lijgers tijdens montage (t.p.v. de opslag van de vloer) (tijdelijk, tot aan het uitharden van beton van de aansluitende vloer, ondersteuningen)	

brandwerendheid hoofdconstructie		van keurplaat NEN-EN 1365
eis :	00h - geldt voor de volgende onderdelen:	
beton elementen :	zonder verdere behandeling	
staal elementen :	d.m.v. bekleding, beplating, verf enz.	
houtsteen elementen :	n.v.t.	
opmerkingen :		

A 01-08-2025 constructie afgestemd a.d.h.v. bouwkundige stukken		KJ
03-06-2025		TO
Peperstraat Zaandam		definitief
PP&P		
Opportunity Vastgoed B.V.		
Begane grond		
Blok 2		
10342		
B2 BA00001		A