



| tekeningnummer | omschrijving          | status     | 0-datum    | revisie-datum | rev. |
|----------------|-----------------------|------------|------------|---------------|------|
| B2 BA00D01 002 | Details 0.01 t/m 0.03 | definitief | 03-06-2025 | 01-08-2025    | A    |
| B2 BA00D01 003 | Details 0.04 en 0.05  | definitief | 03-06-2025 | 01-08-2025    | A    |
| B2 BA00D01 004 | Details 0.06 en 0.07  | definitief | 03-06-2025 | 01-08-2025    | A    |
| B2 BA00D01 005 | Details 0.08 en 0.09  | definitief | 03-06-2025 | 01-08-2025    | A    |
| B2 BA00D01 006 | Details 0.10 en 0.11  | definitief | 03-06-2025 | 01-08-2025    | A    |
| B2 BA00D01 007 | Details 0.12 en 0.13  | definitief | 03-06-2025 | 01-08-2025    | A    |
| B2 BA00D01 008 | Details 1.01 en 1.02  | definitief | 03-06-2025 | 01-08-2025    | A    |
| B2 BA00D01 009 | Details 1.03 en 1.04  | definitief | 03-06-2025 | 01-08-2025    | A    |
| B2 BA00D01 010 | Details 1.05 en 1.06  | definitief | 03-06-2025 | 01-08-2025    | A    |
| B2 BA00D01 011 | Details 1.07 t-m 1.09 | definitief | 03-06-2025 | 01-08-2025    | A    |
| B2 BA00D01 012 | Details 1.10 en 1.11  | definitief | 03-06-2025 | 01-08-2025    | A    |
| B2 BA00D01 013 | Detail 1.12 en 3.01   | definitief | 03-06-2025 | 01-08-2025    | A    |
| B2 BA00D01 014 | Details 4.01 en 4.02  | definitief | 03-06-2025 | 01-08-2025    | A    |
| B2 BA00D01 015 | Detail 4.03           | definitief | 03-06-2025 | 01-08-2025    | A    |
| B2 BA00D01 016 | Details 5.01 t/m 5.03 | definitief | 03-06-2025 | 01-08-2025    | A    |
| B2 BA00D01 017 | Detail 5.04 en 5.05   | definitief | 03-06-2025 | 01-08-2025    | A    |


|                                              |                           |  |          |                                                                   |                |
|----------------------------------------------|---------------------------|--|----------|-------------------------------------------------------------------|----------------|
| A 01-08-2025 details bijgewerkt en aangevuld |                           |  |          | KJ                                                                |                |
| datum                                        | 03-06-2025                |  | fase     | TO                                                                |                |
| project                                      | Peperstraat Zaandam       |  |          | <div><div>VAN ROSSUM</div><div>RAADGEVENDE INGENIEURS</div></div> |                |
| architect                                    |                           |  |          |                                                                   |                |
| PPHP                                         |                           |  |          |                                                                   |                |
| opdrachtgever                                | Opportunity Vastgoed B.V. |  |          |                                                                   |                |
| Details                                      |                           |  | schaal   |                                                                   | projectleider  |
| Blok 2                                       |                           |  | 1:20     |                                                                   | ing. T. Pessel |
|                                              |                           |  | formaat  |                                                                   | getekend       |
|                                              |                           |  | A3       |                                                                   | K. de Jong     |
|                                              |                           |  | ordernr. | bouwdeel                                                          | fase           |
|                                              |                           |  | 10342    | B2                                                                | niveau volgnr. |
|                                              |                           |  |          |                                                                   | BA00D01        |
|                                              |                           |  |          |                                                                   | revisie        |
|                                              |                           |  |          |                                                                   | A              |

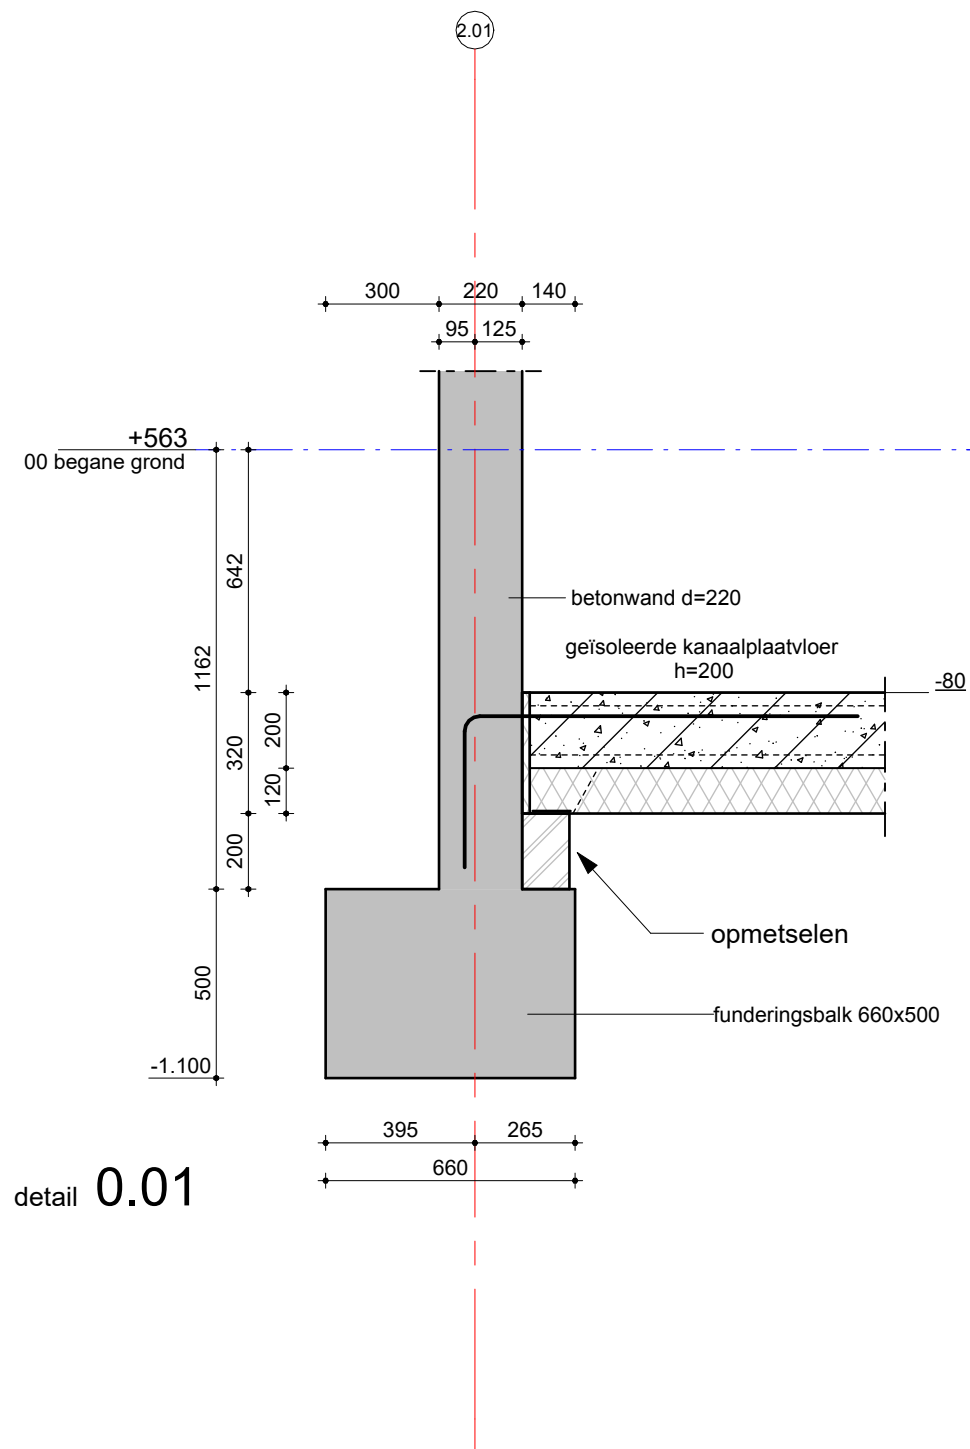


detail 0.01

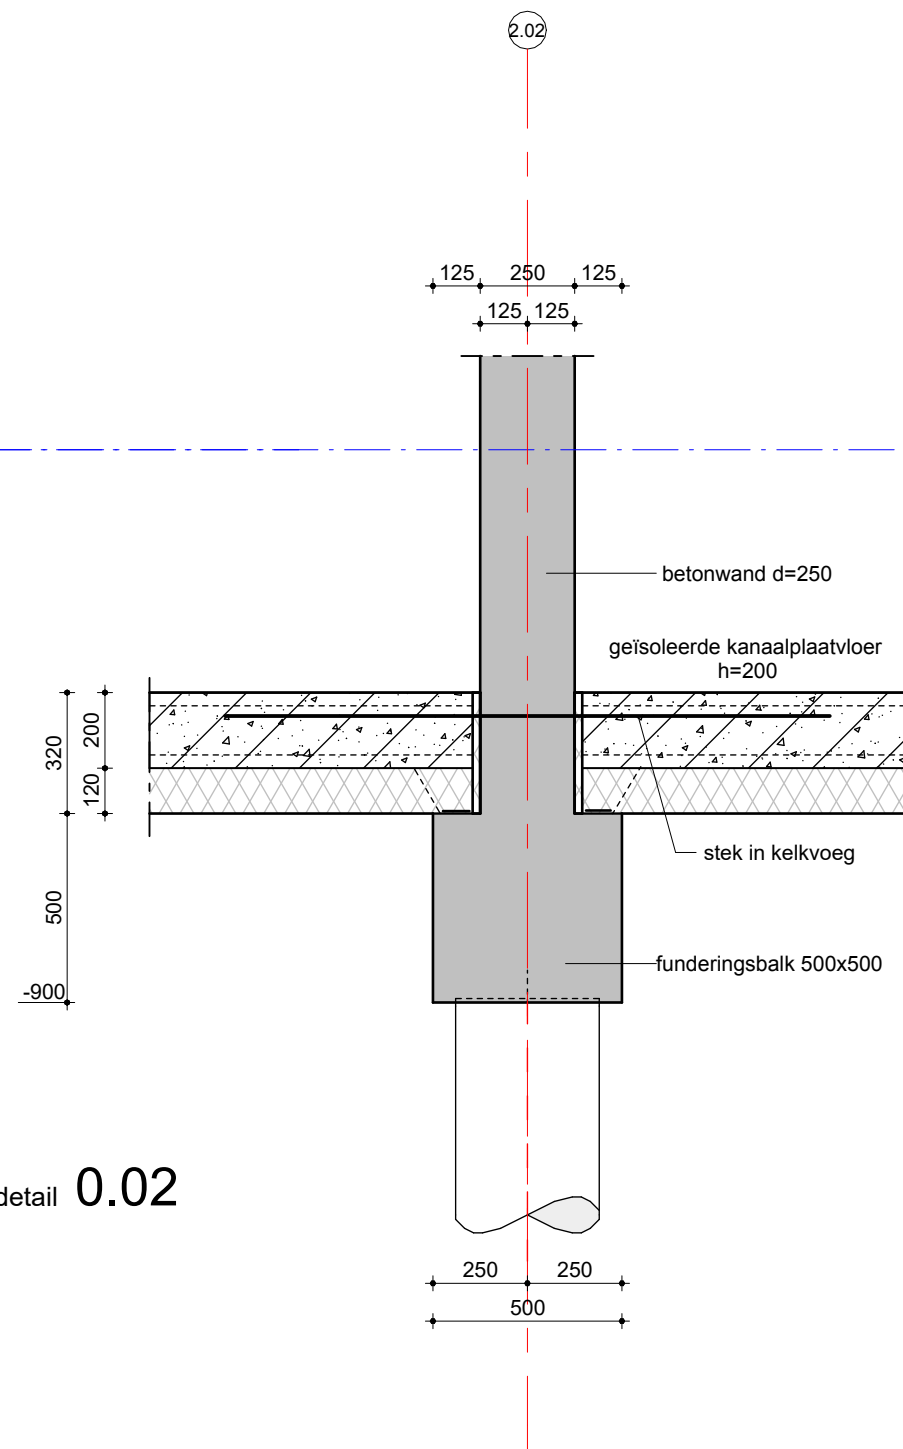


detail 0.02

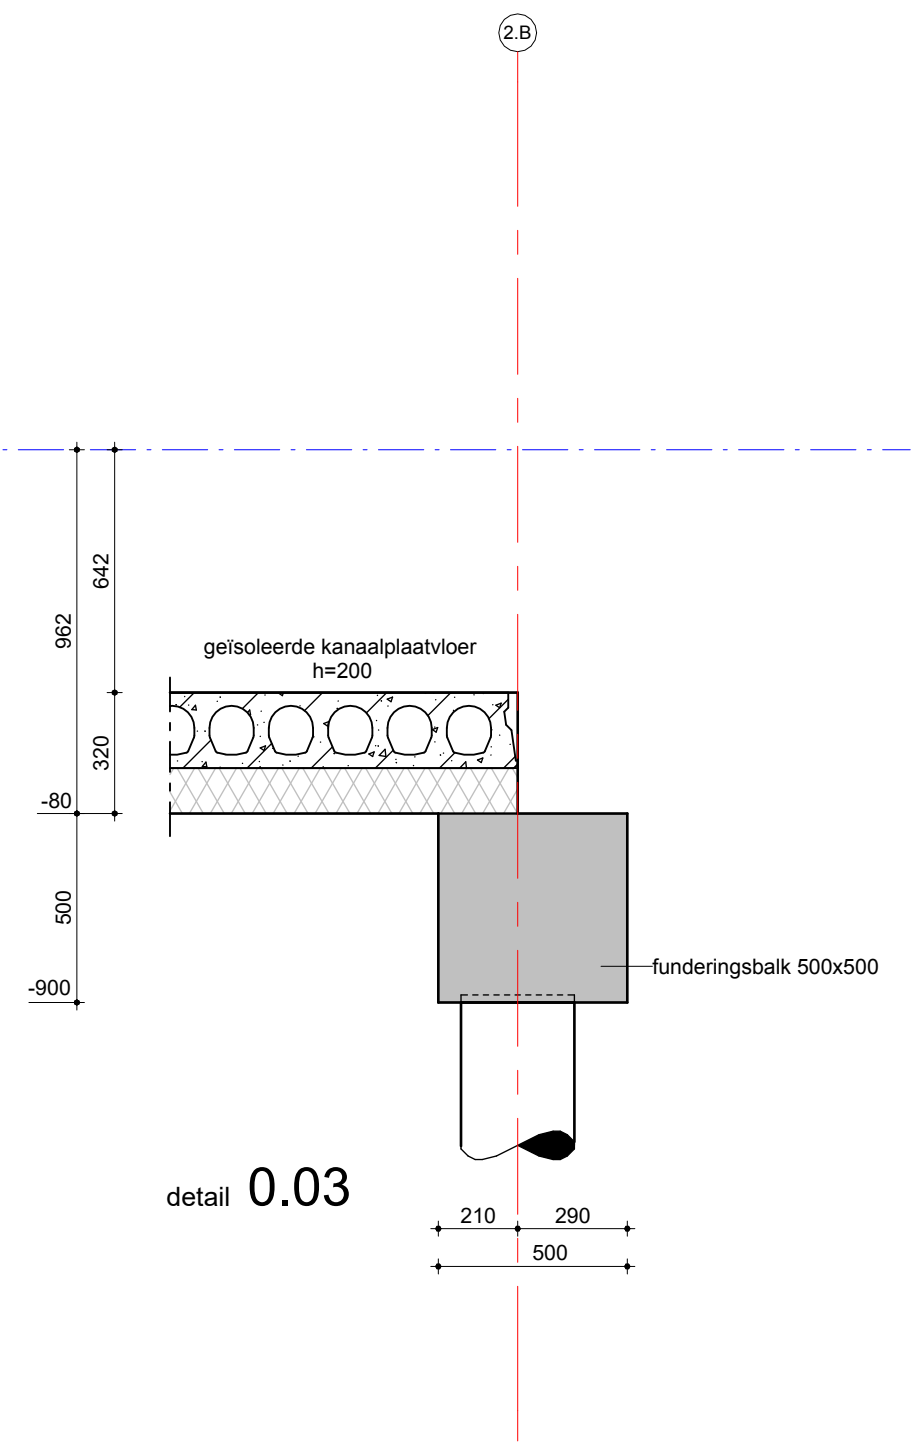


detail 0.03

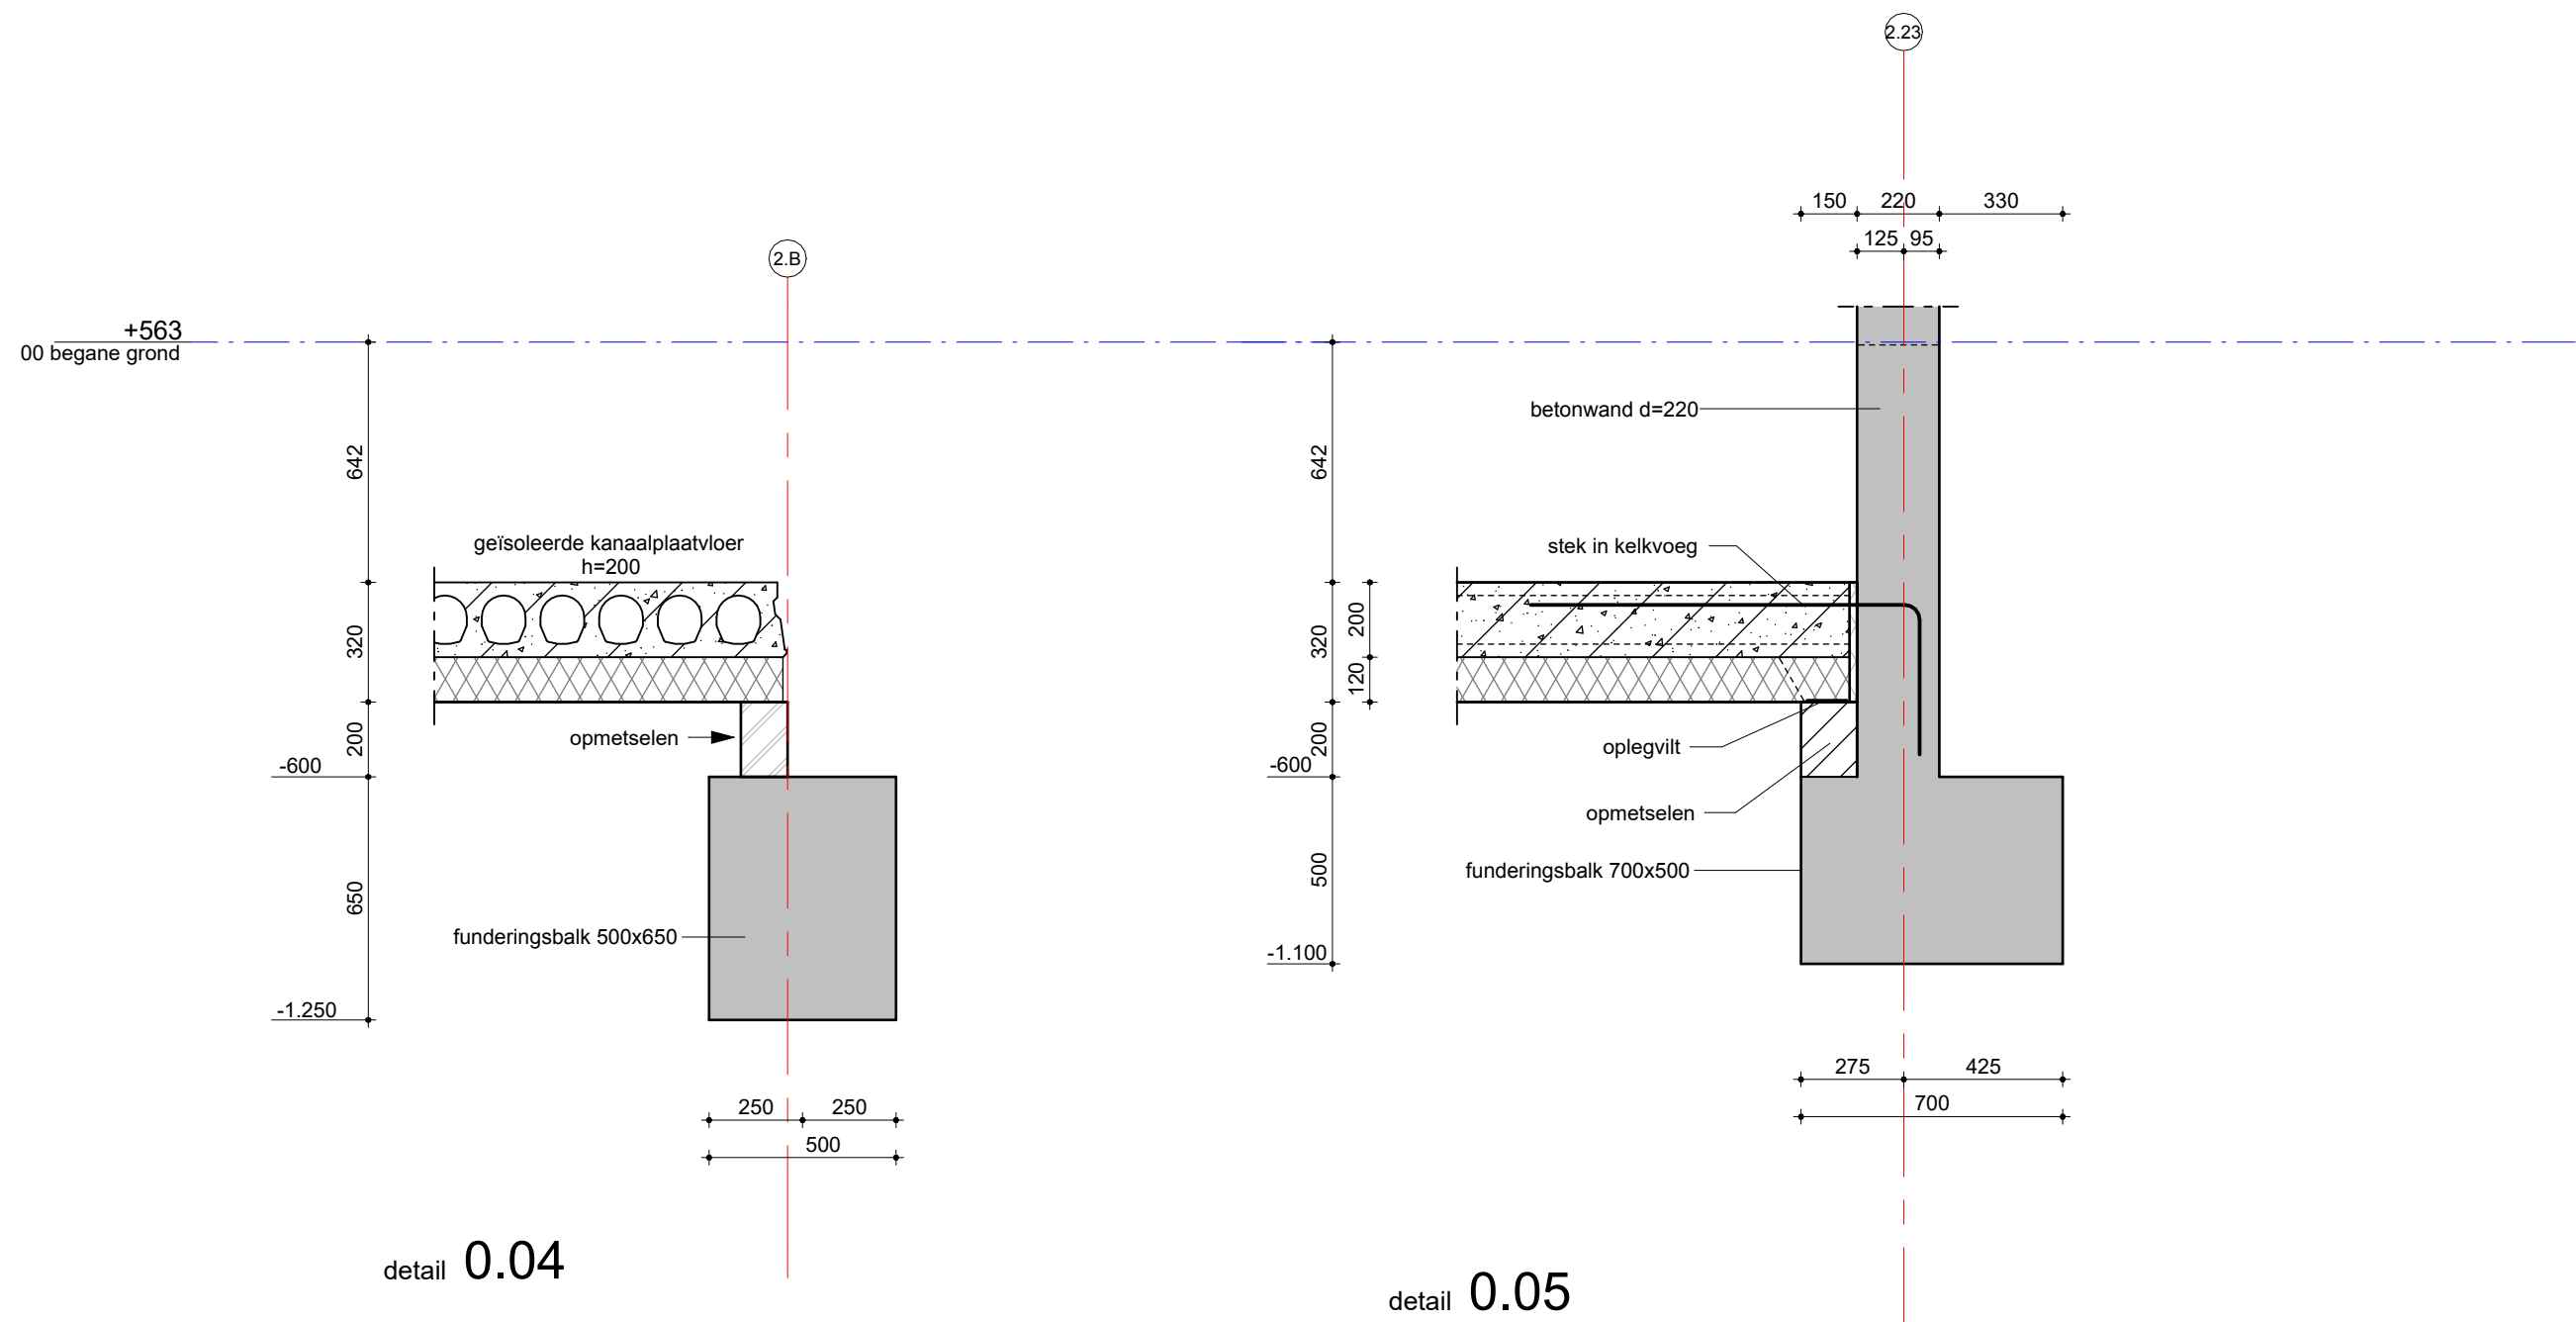


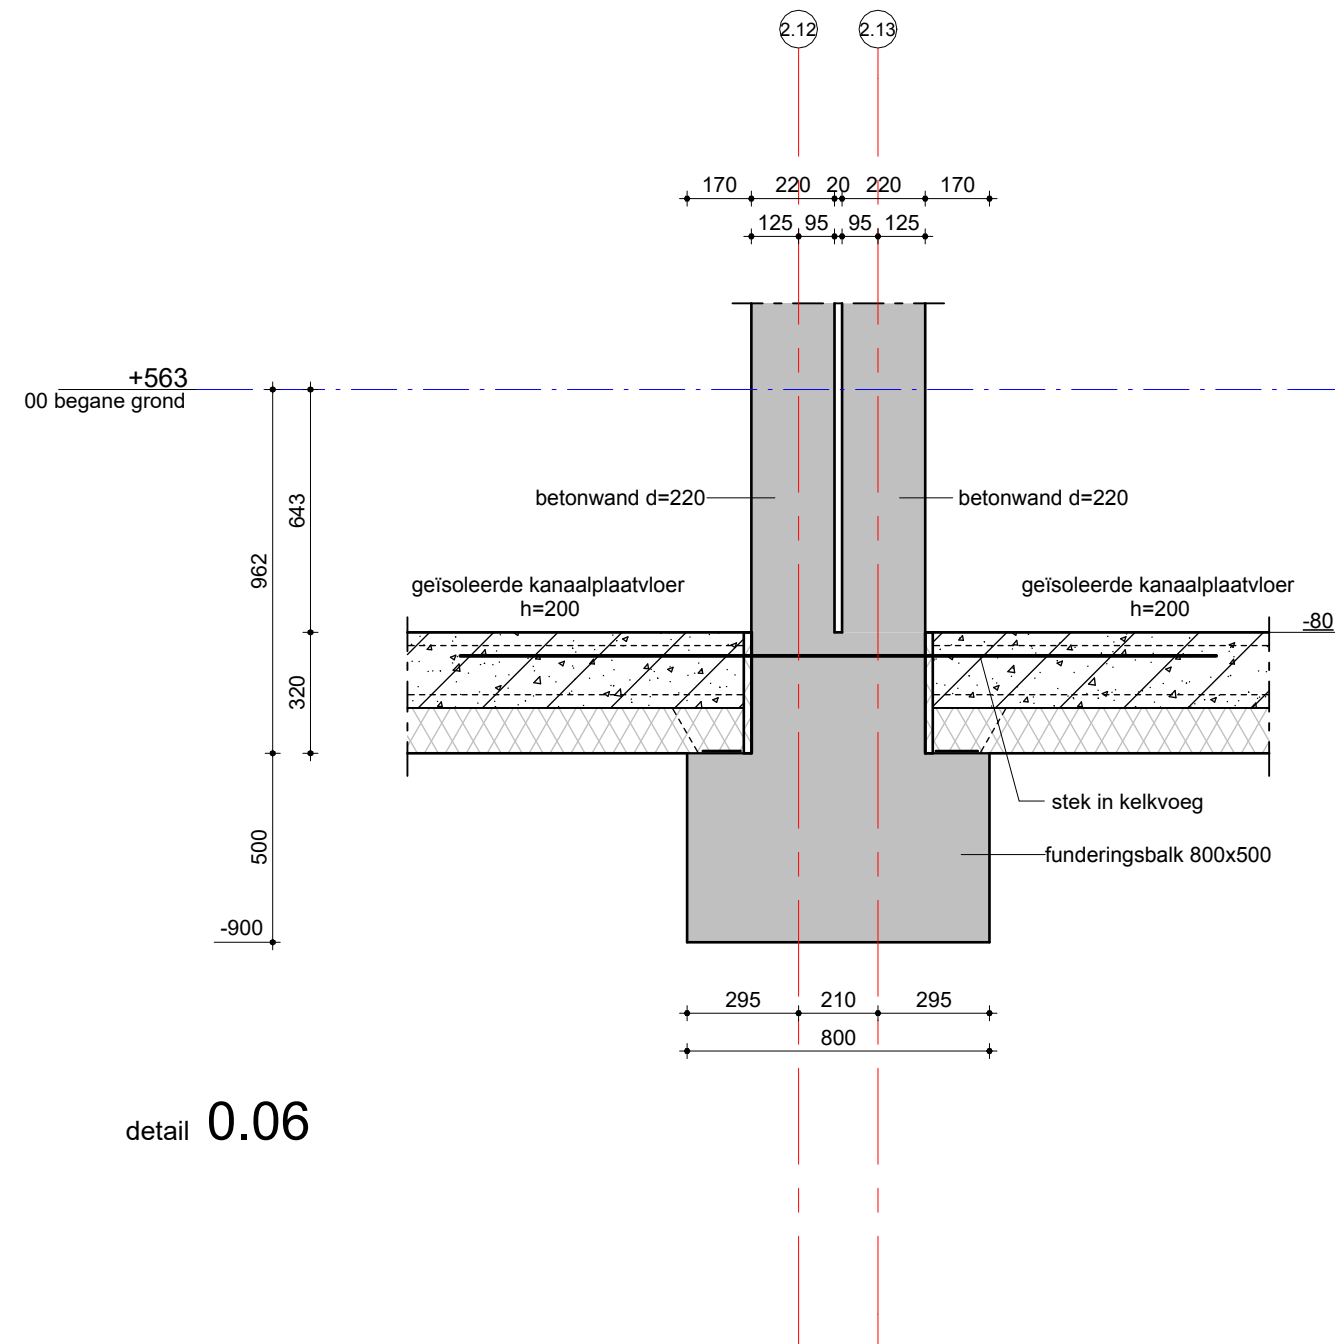


detail 0.06

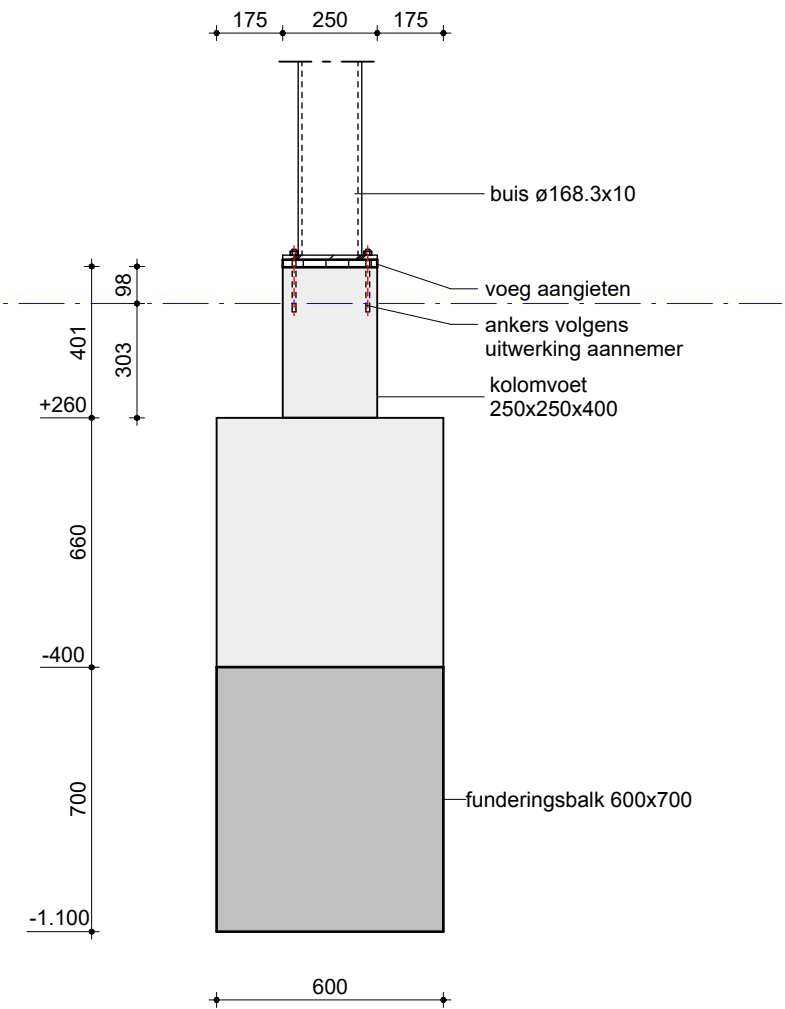


detail 0.07


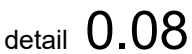


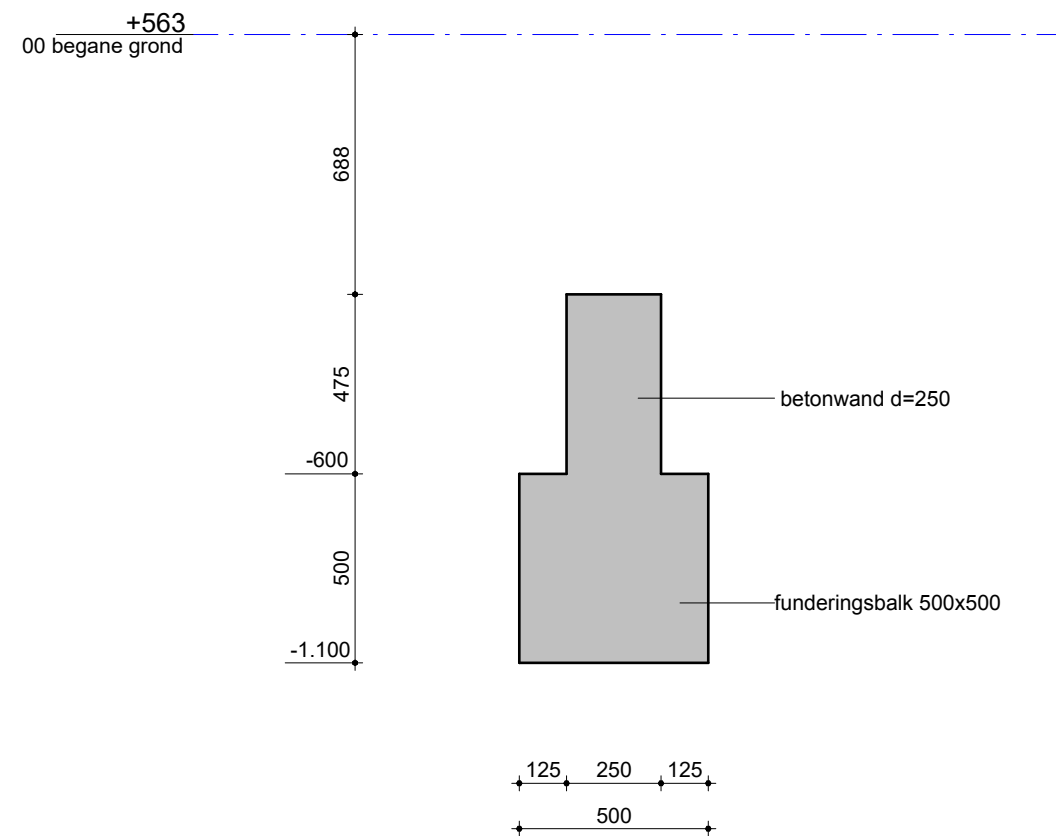



detail 0.10

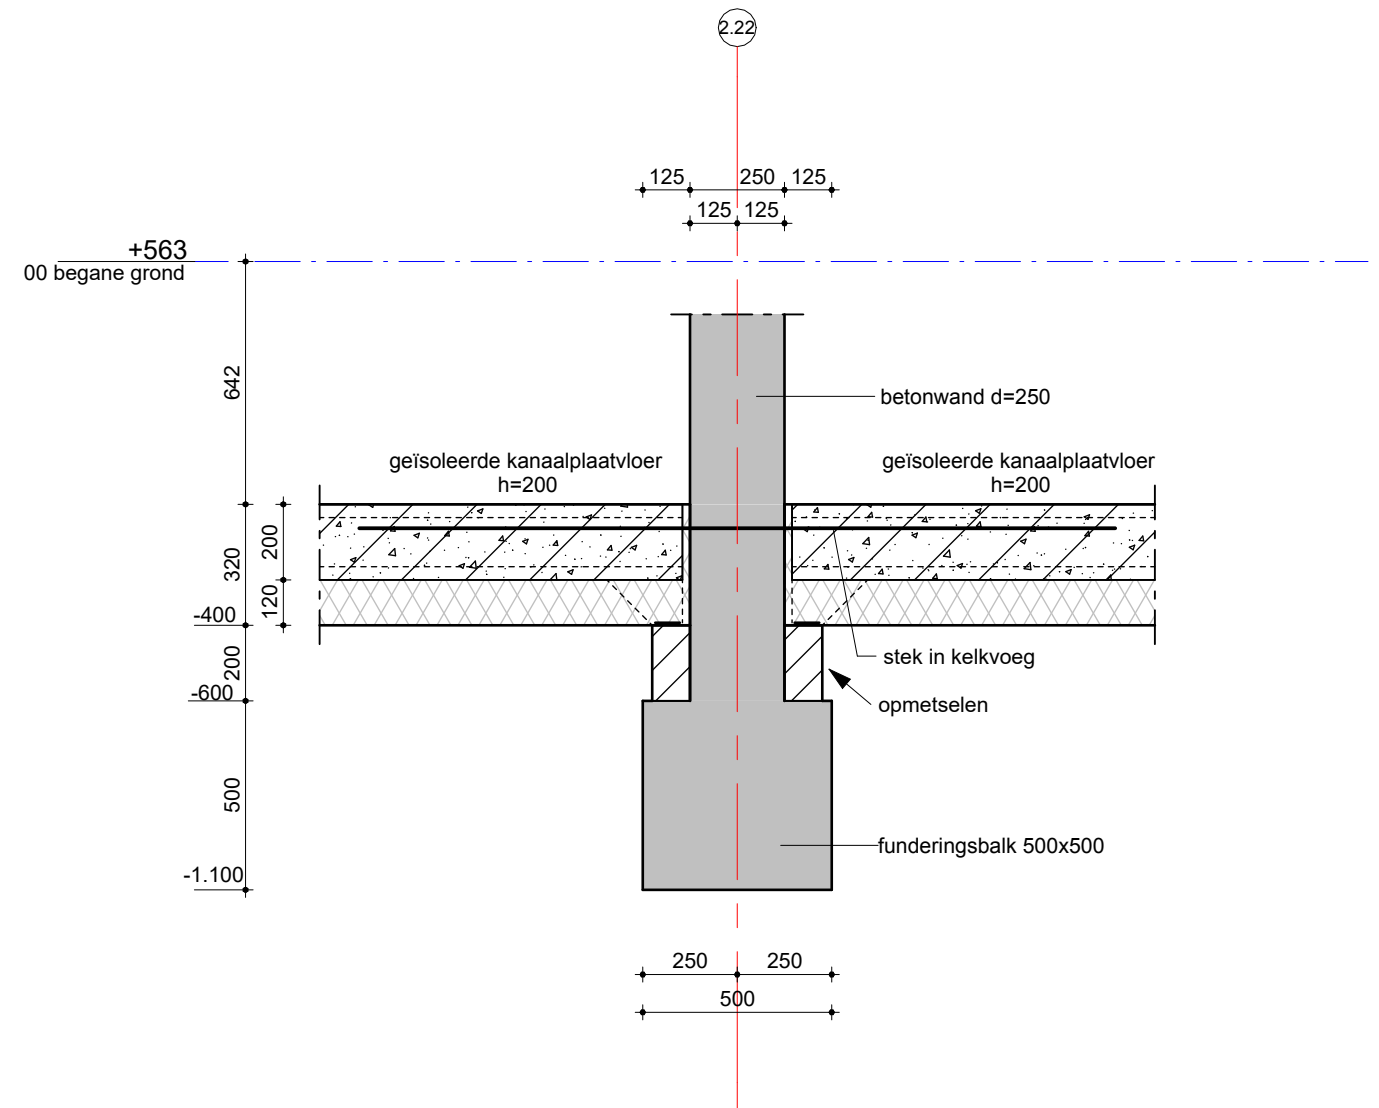


detail 0.11

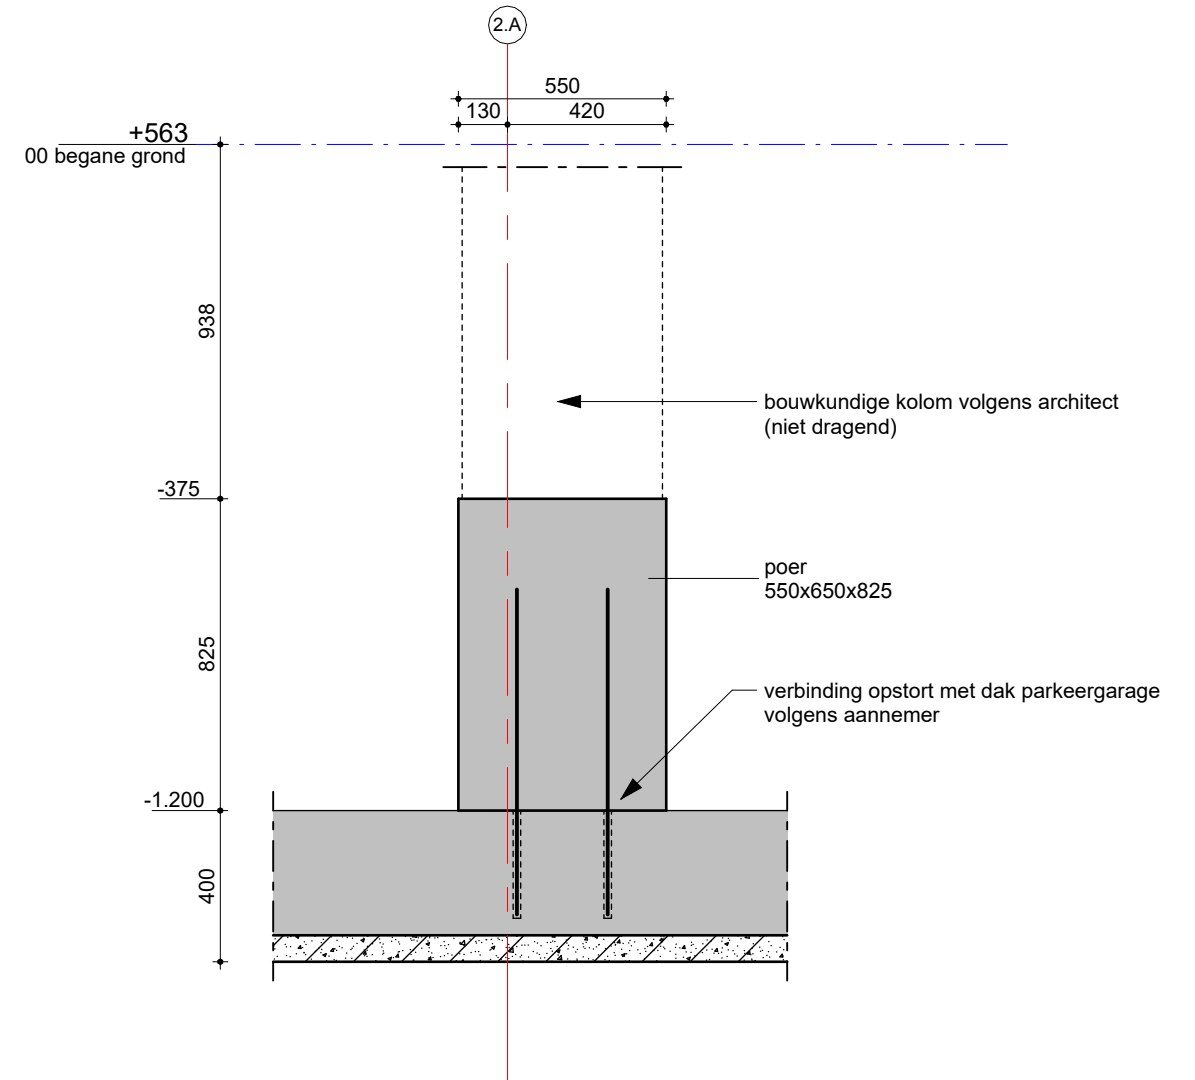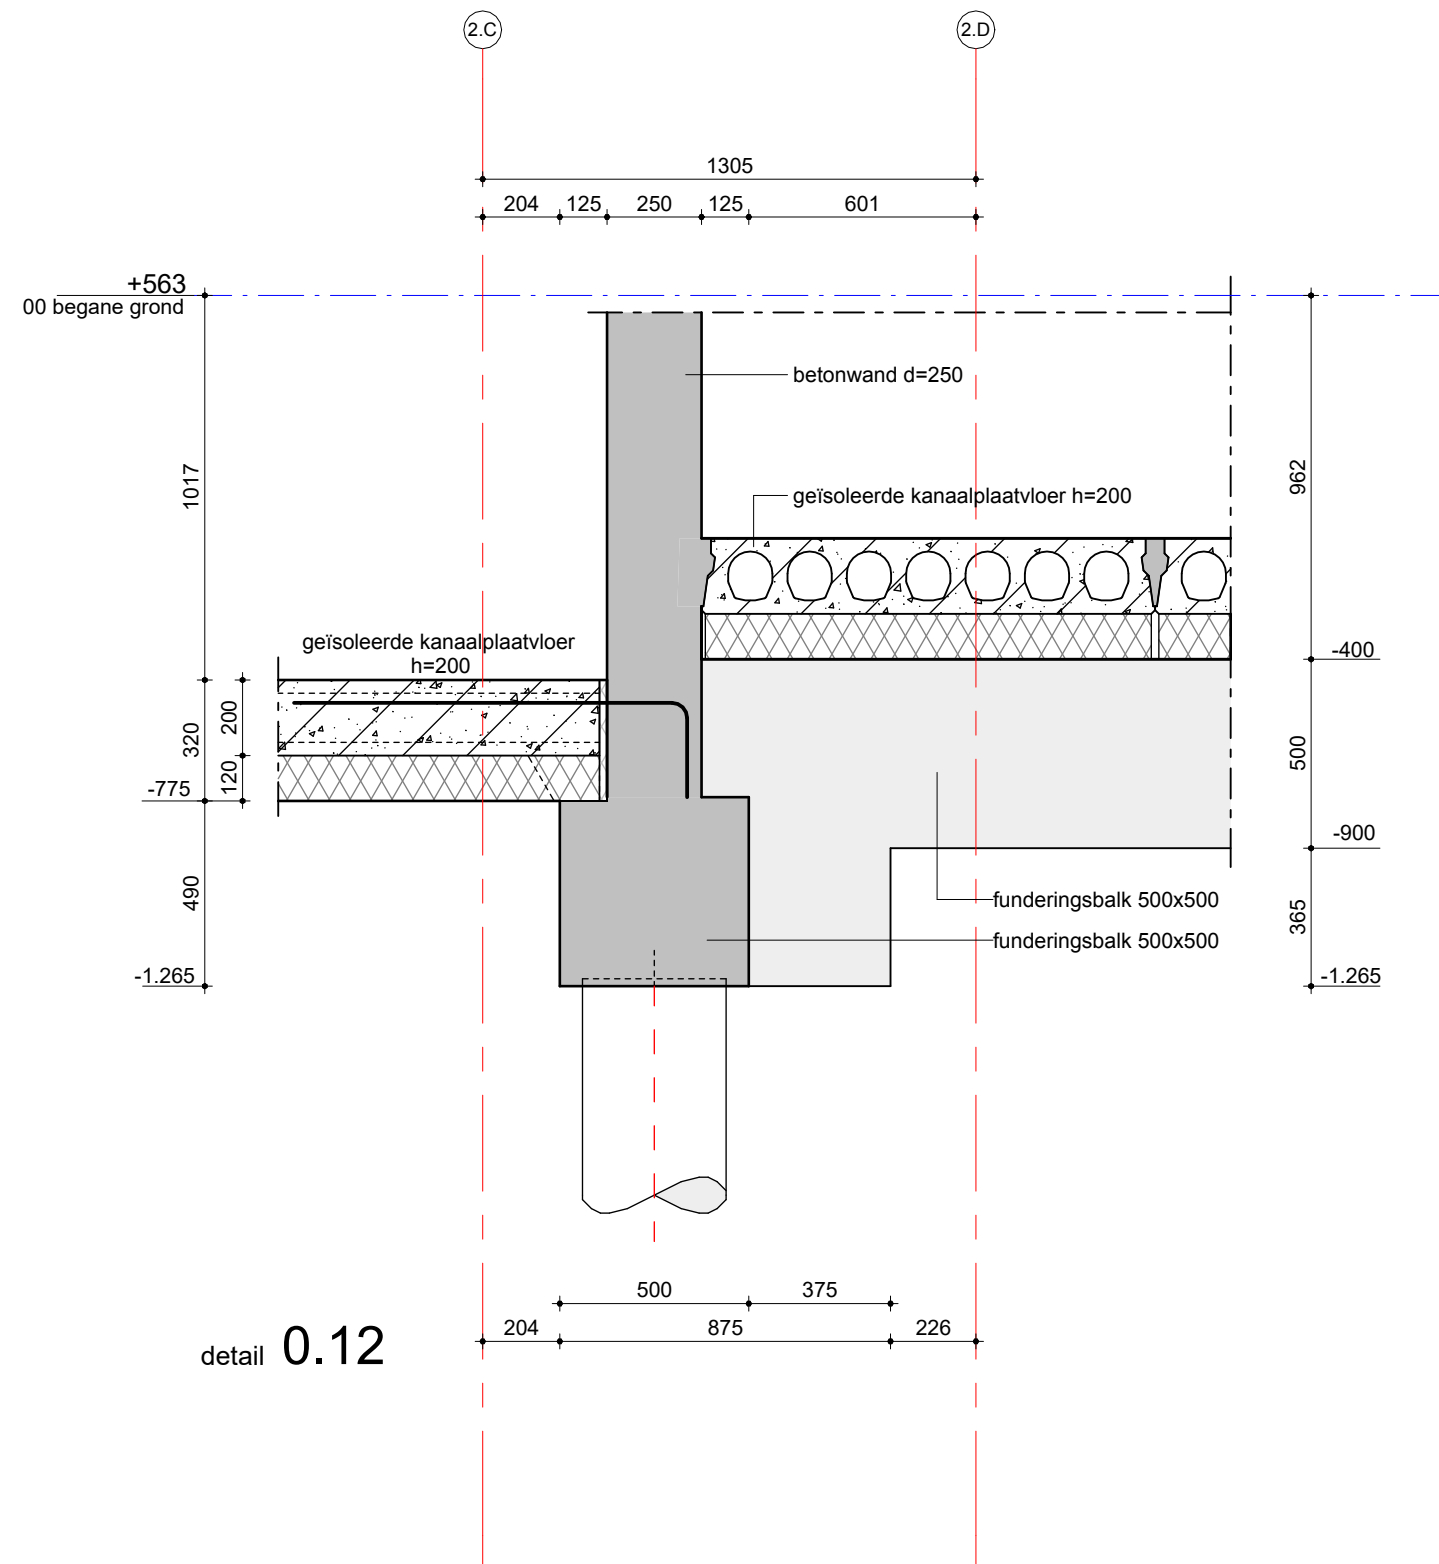


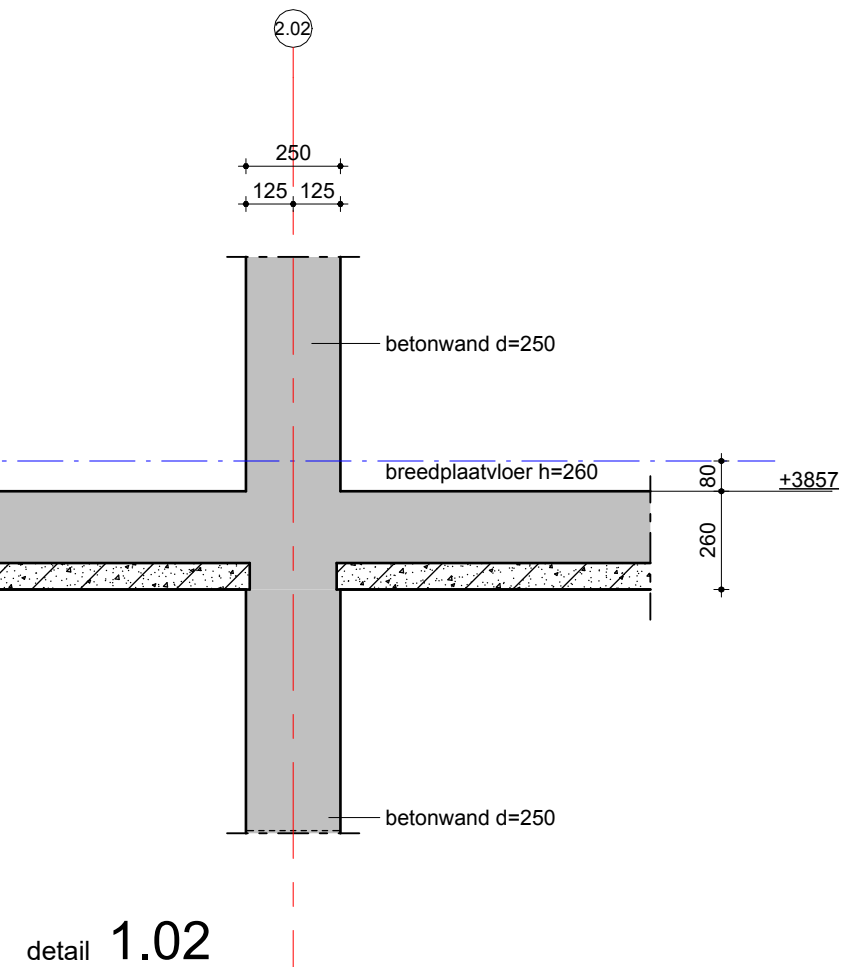

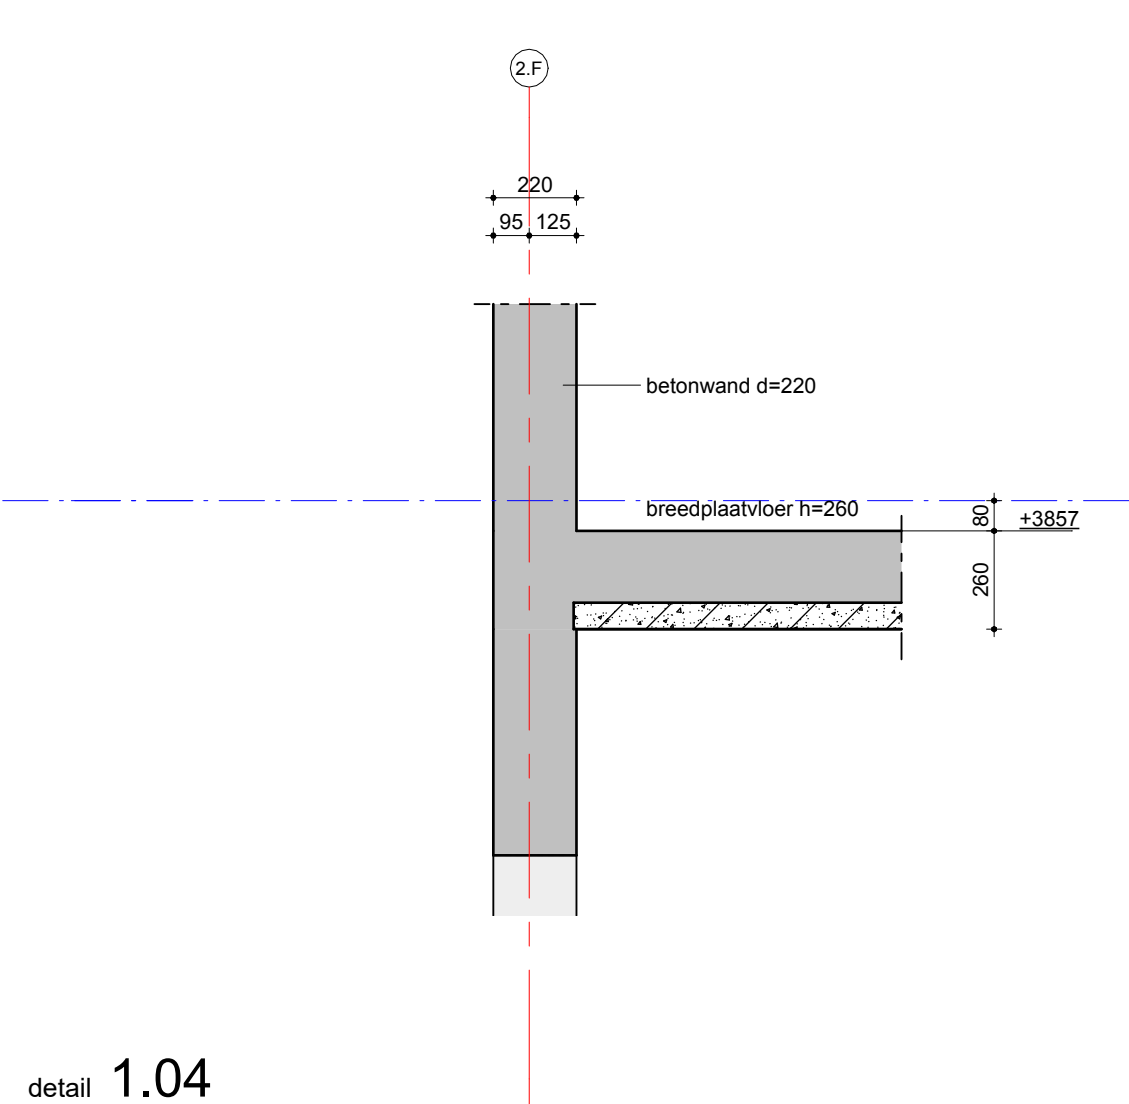


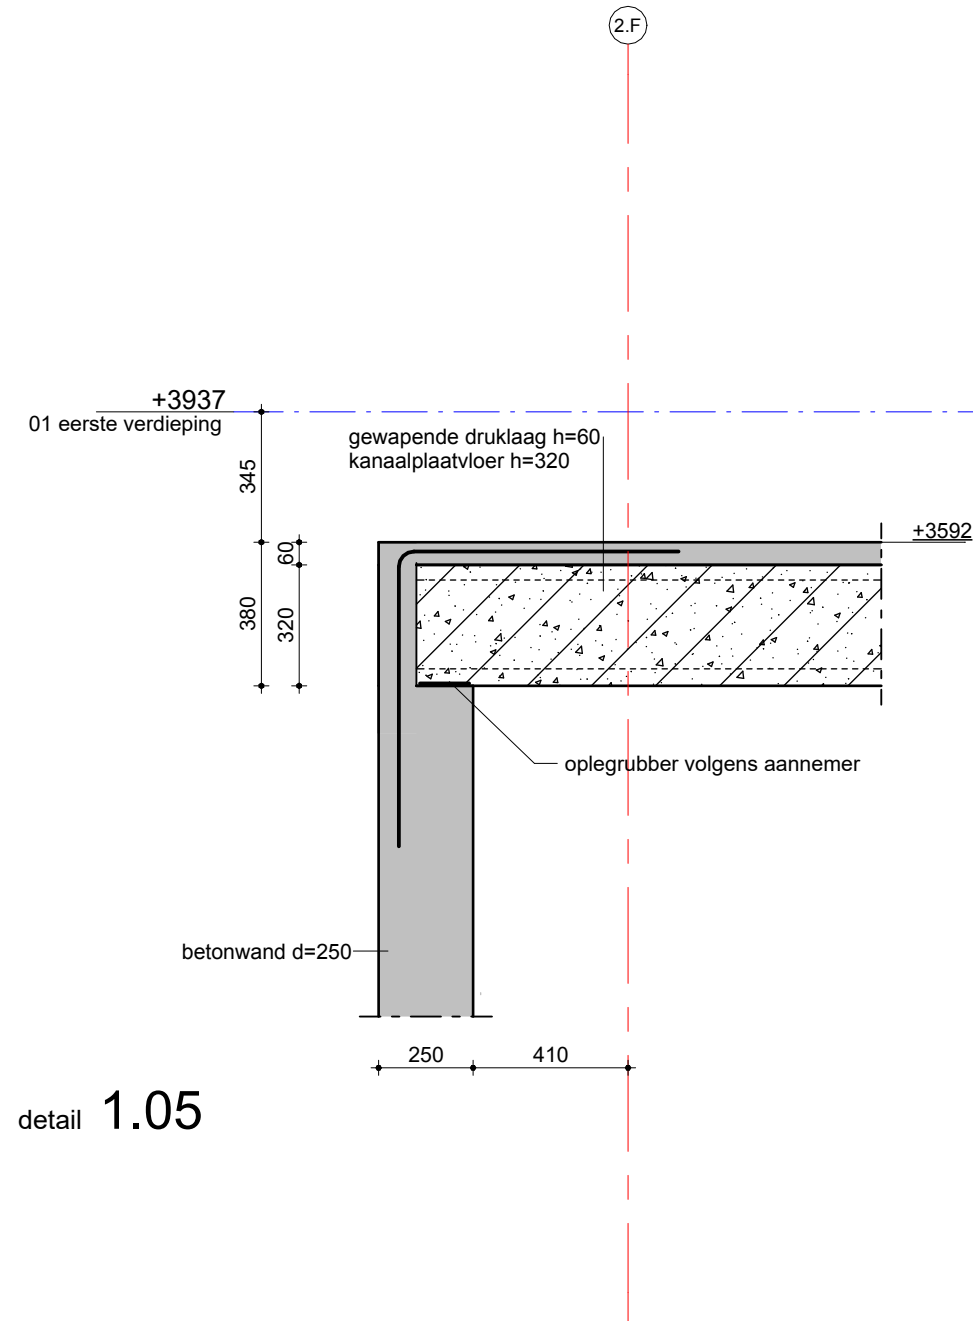


detail 1.05

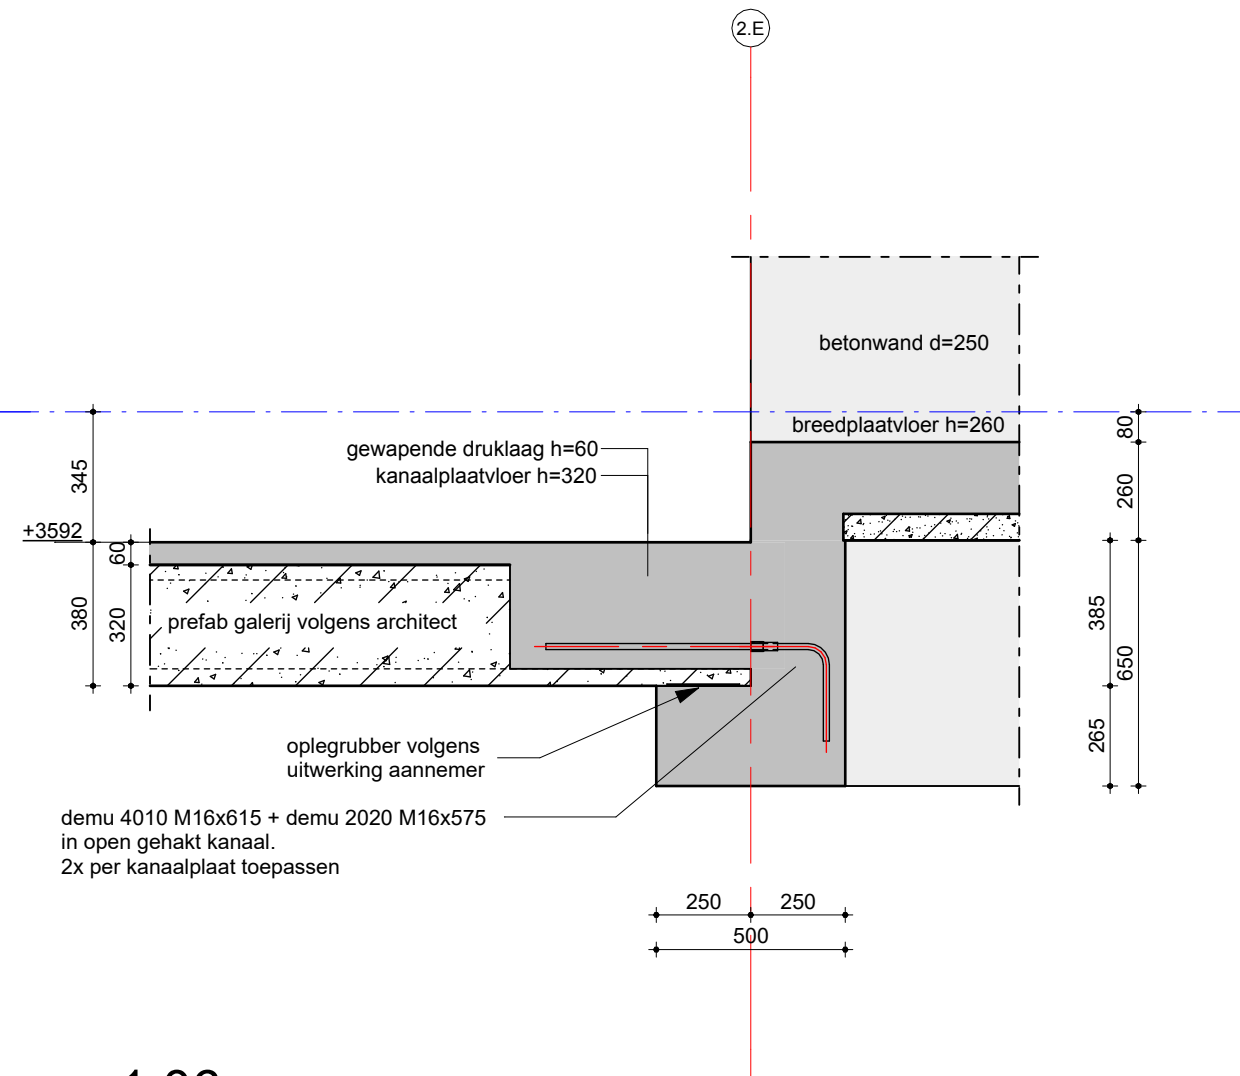


detail 1.06

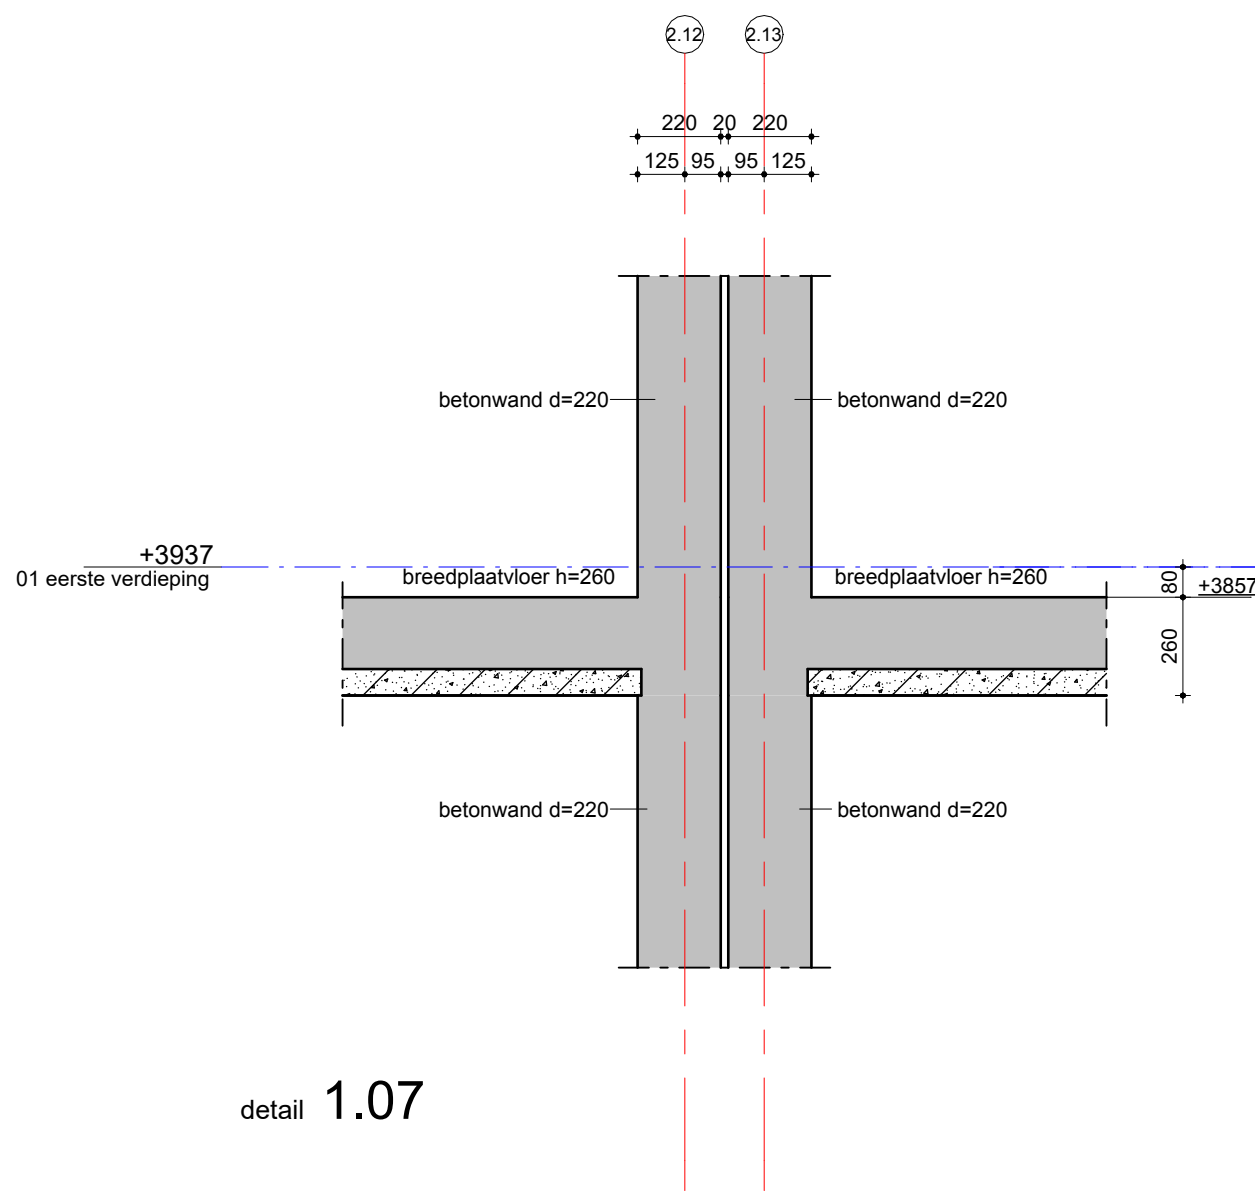



detail 1.07

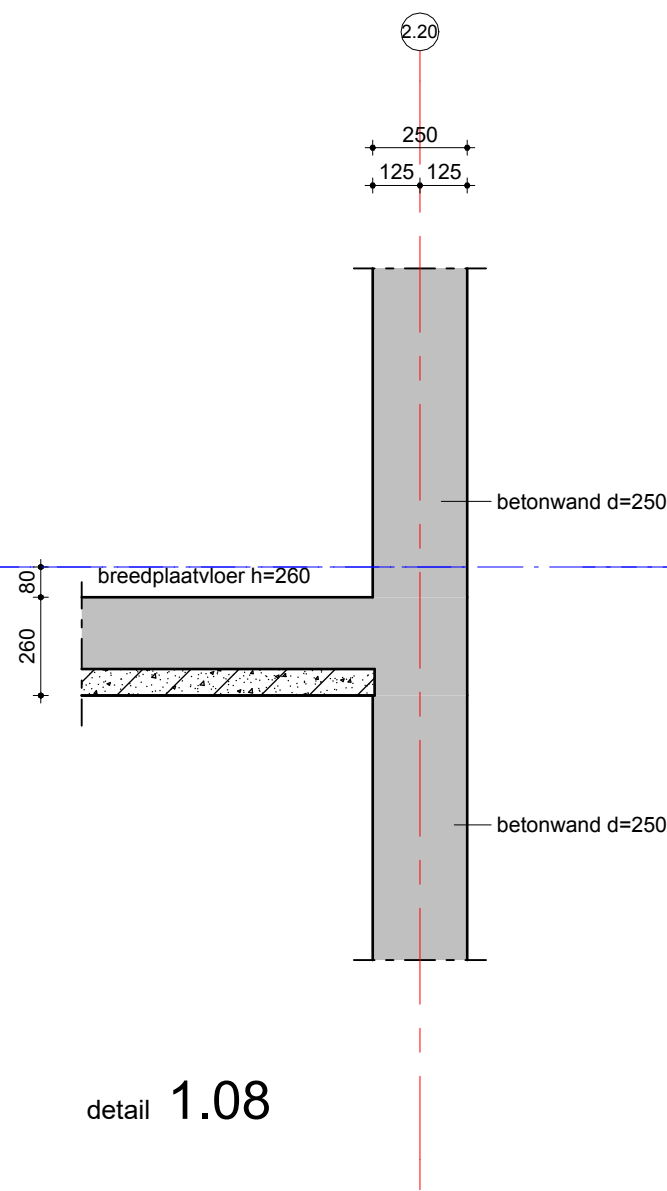


detail 1.08

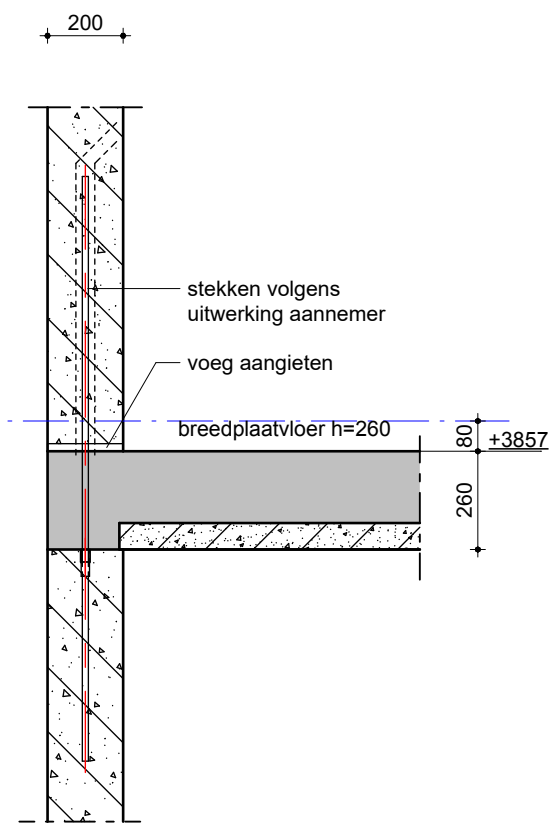


detail 1.09

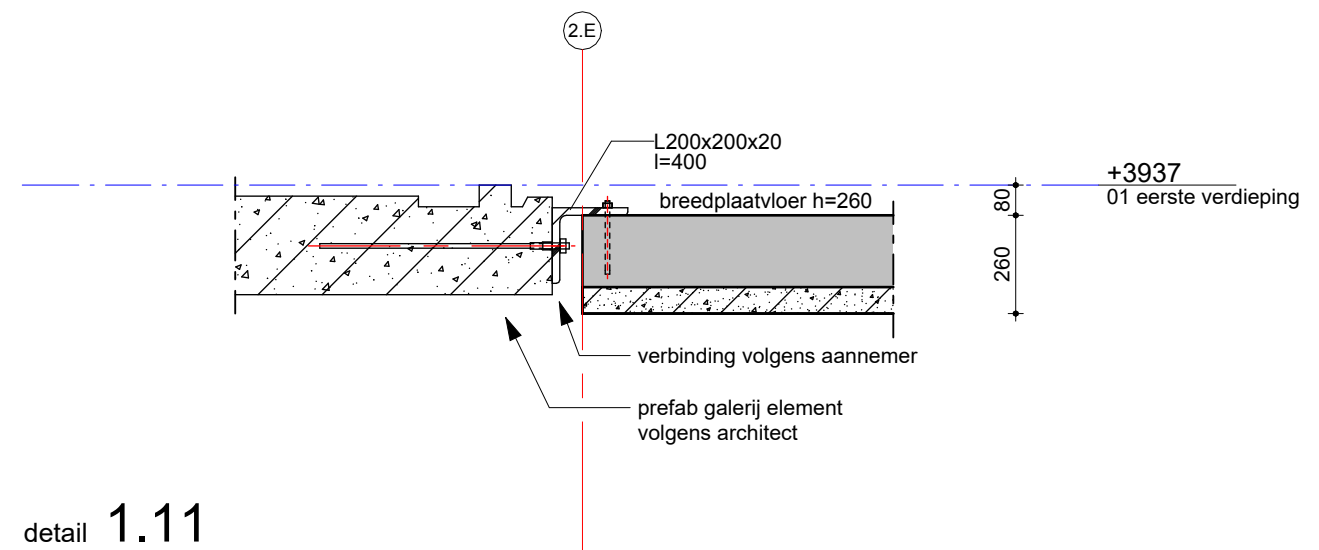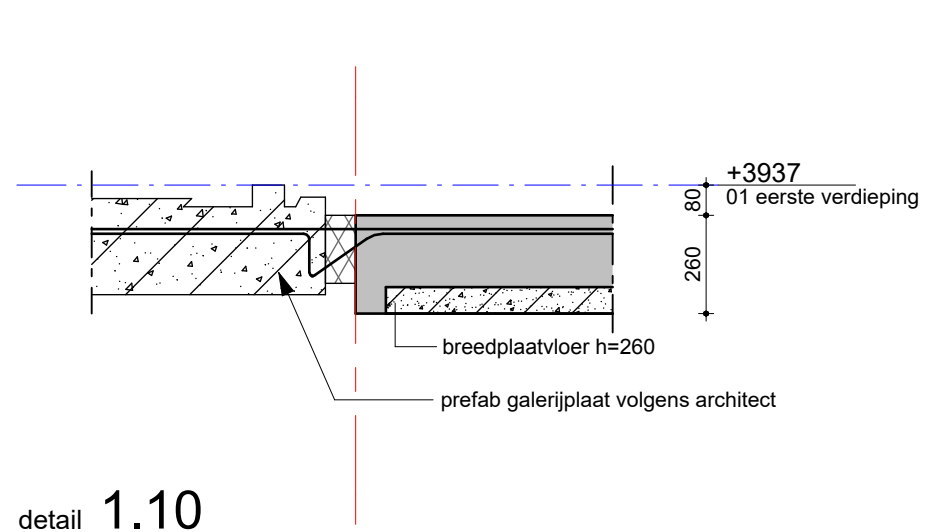


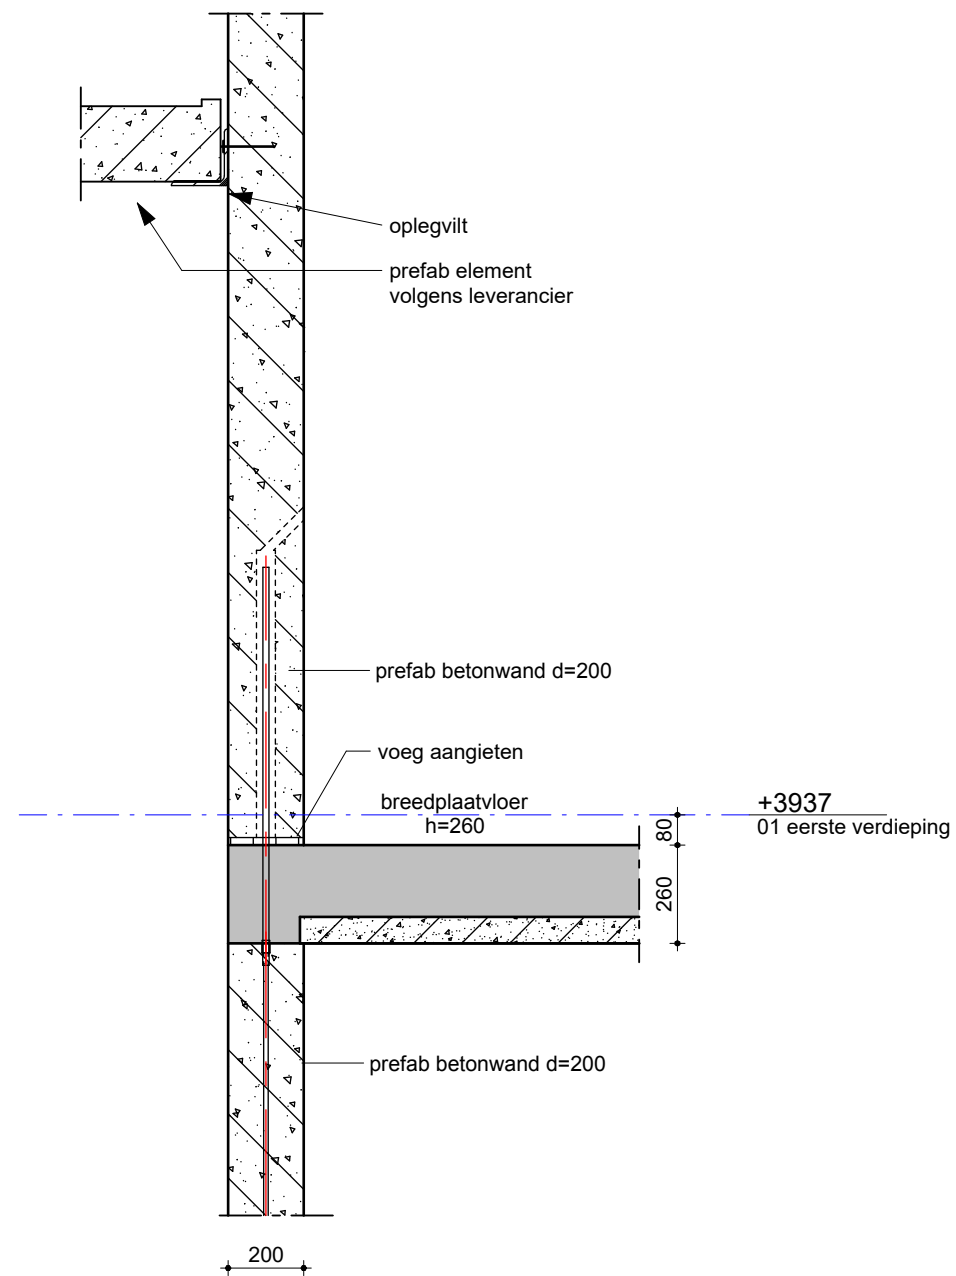


detail 1.12

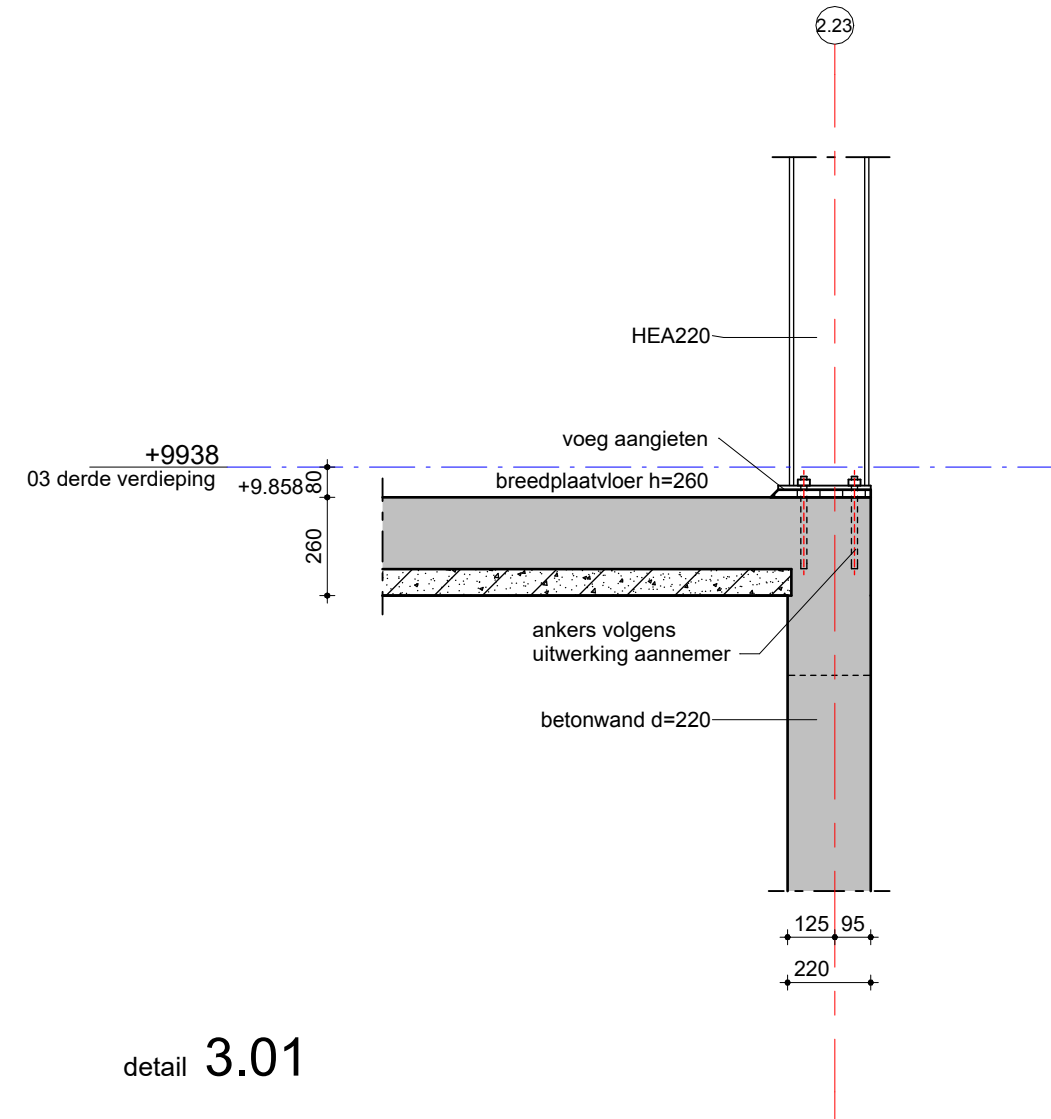


detail 3.01

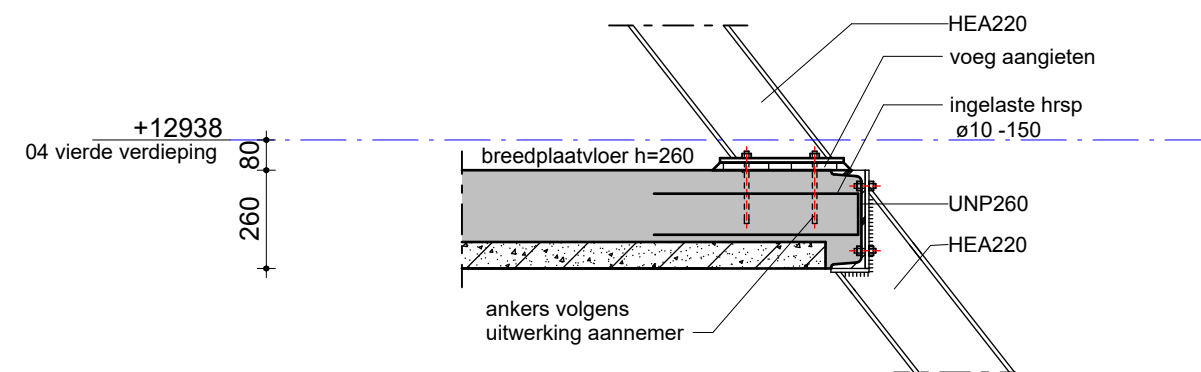


detail 4.01

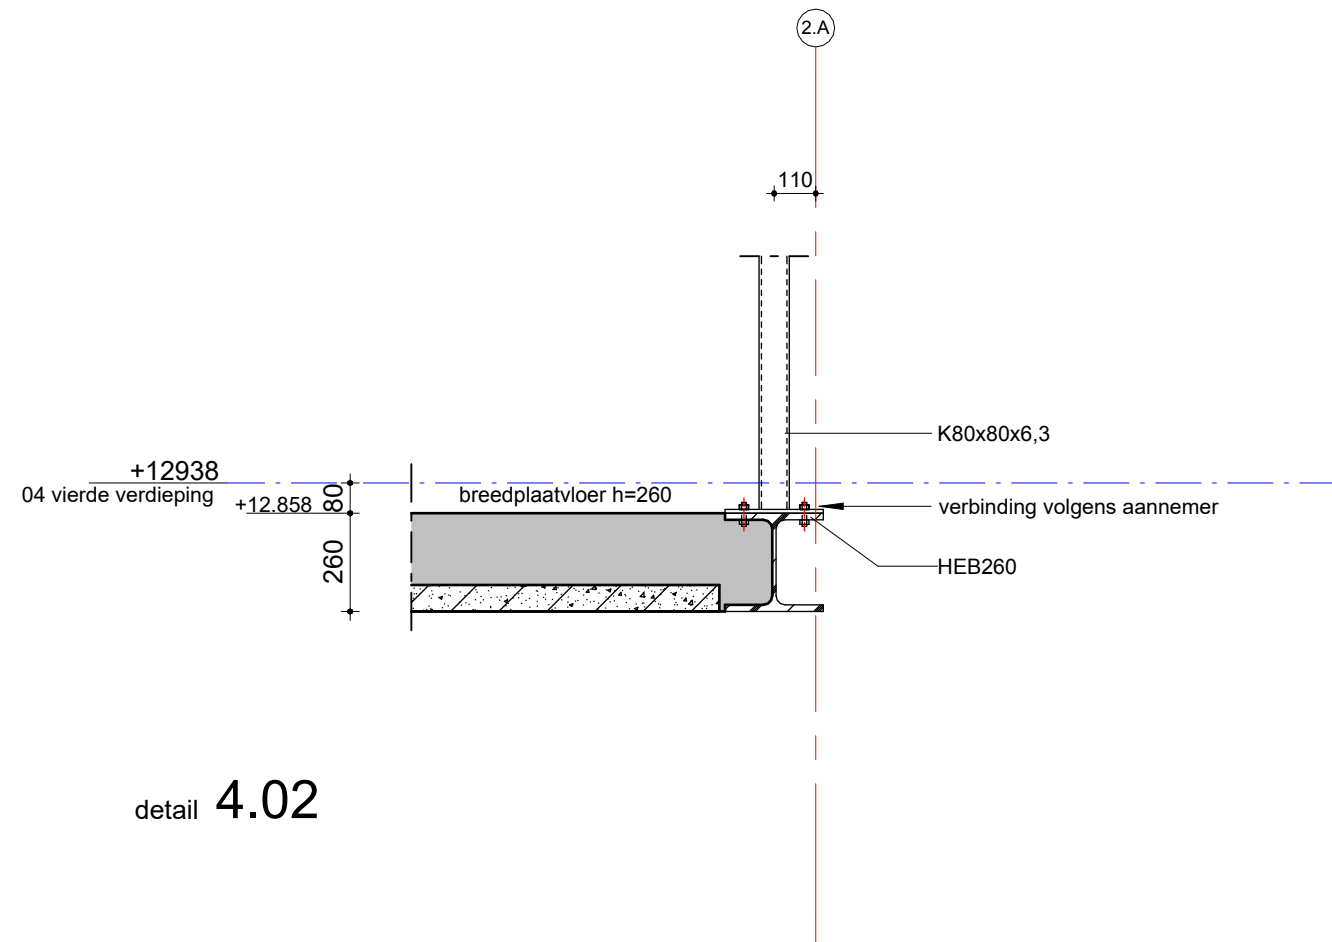


detail 4.02

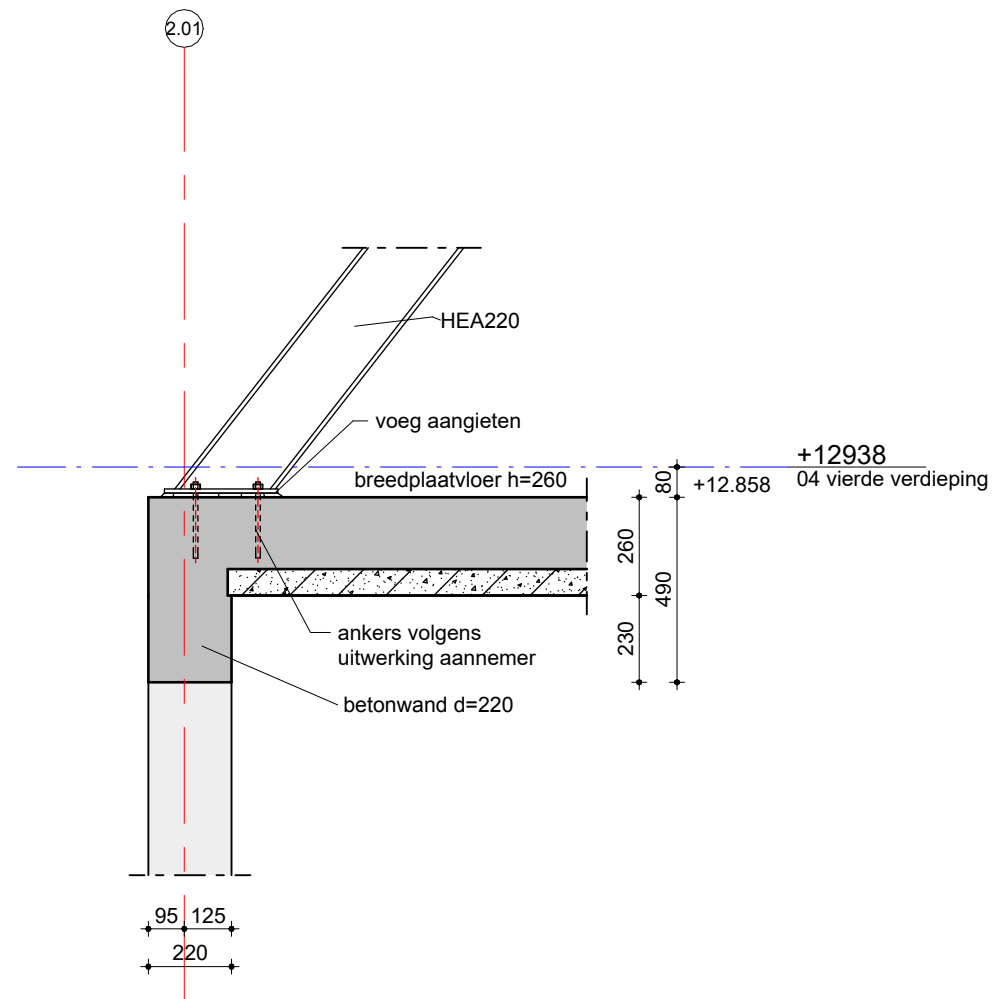


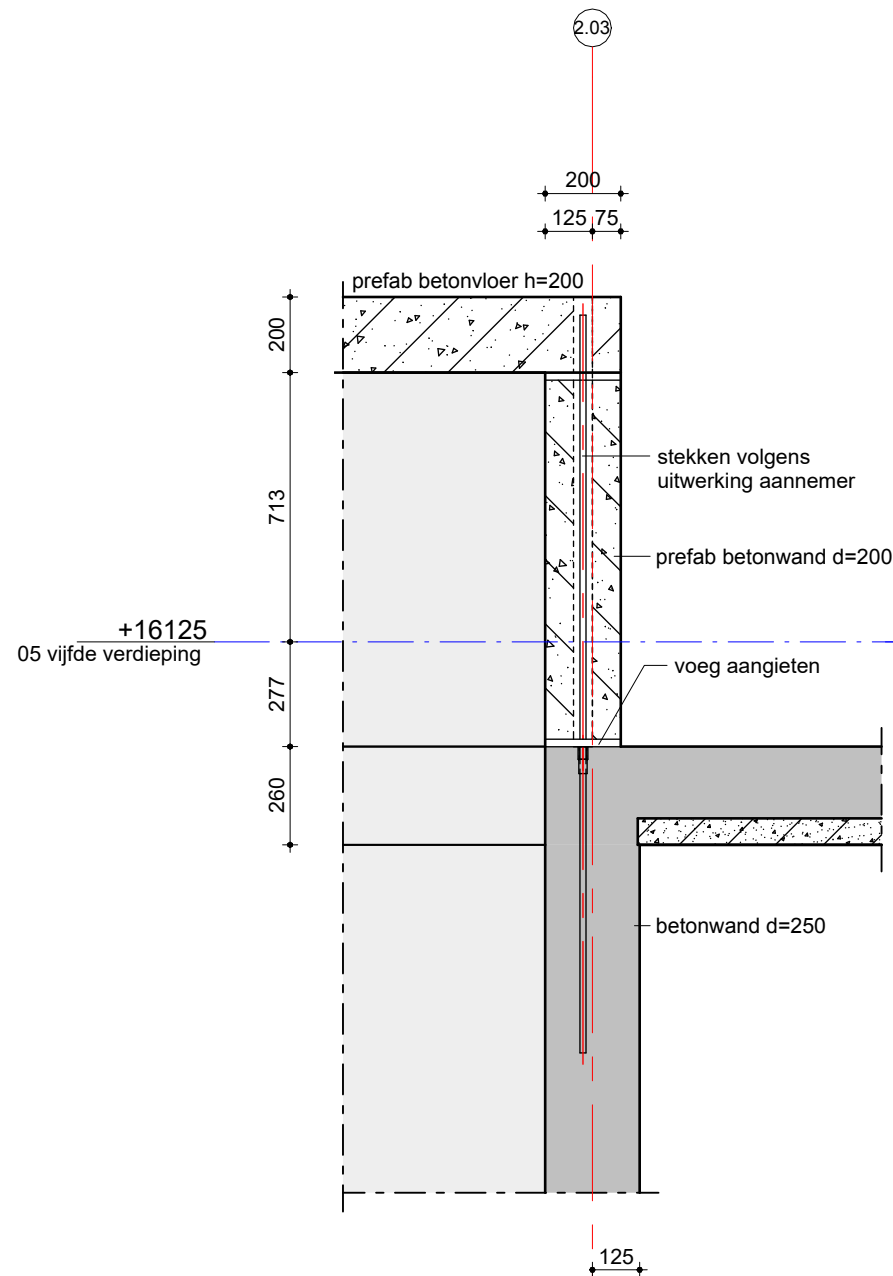

detail 5.01

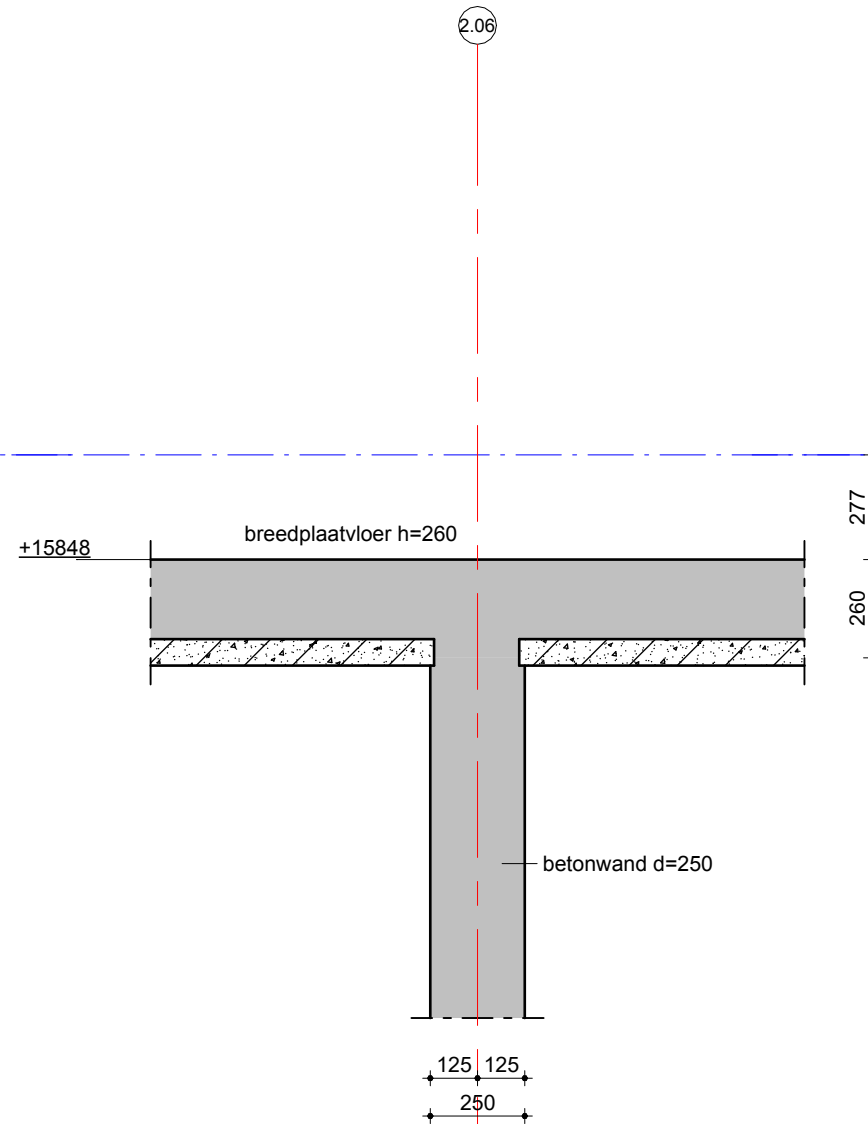

detail 5.02

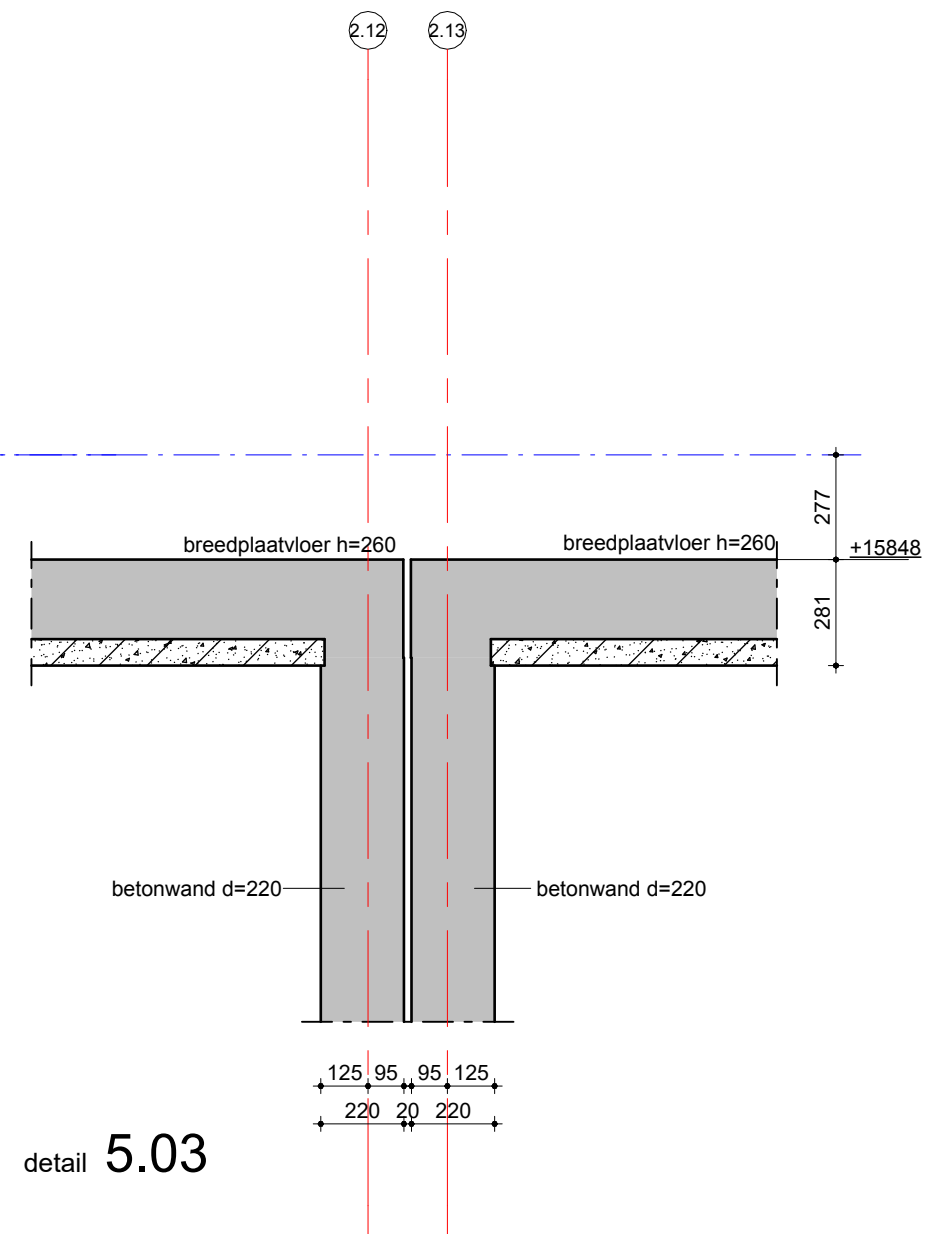

detail 5.03

schaal: 1:20

datum: 03-06-2025

revisie: A: 01-08-2025

**VAN** RAADGEVENDE  
**ROSSUM** INGENIEURS

Details 5.01 t/m 5.03

ordernr.  
10342

bouwdeel  
B2

tekeningnummer  
BA00D01

bladnr.  
016

