

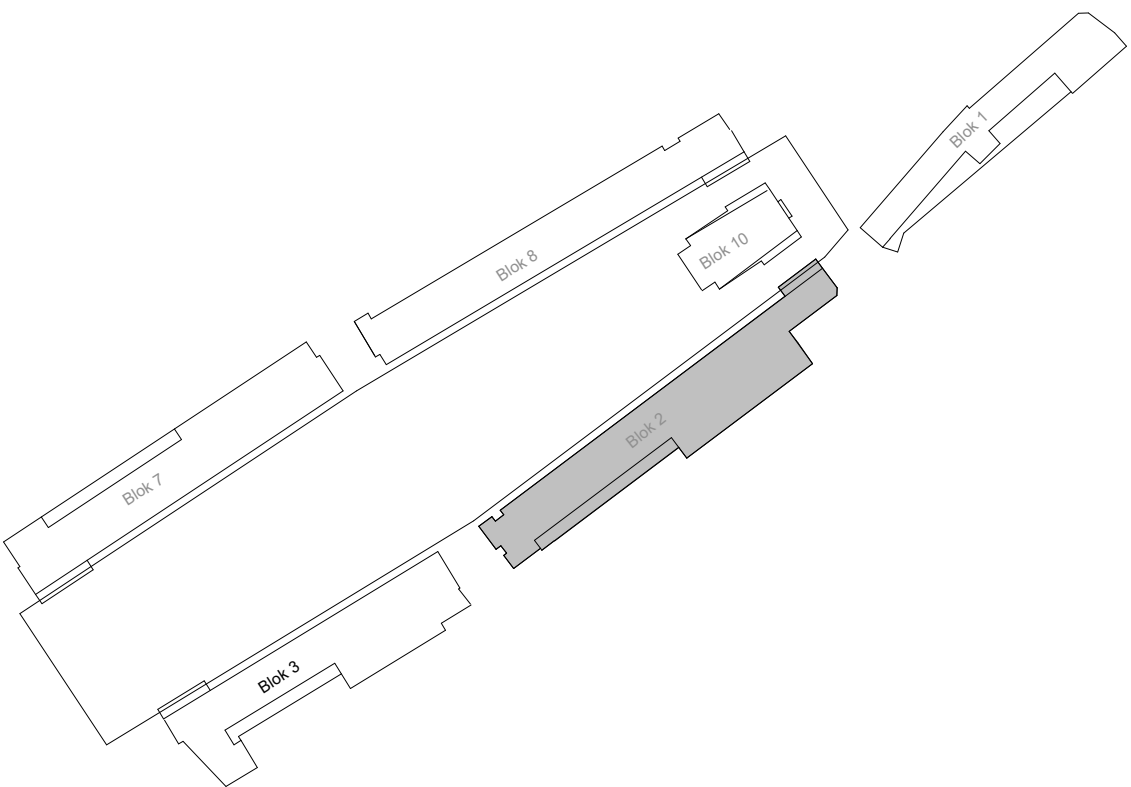
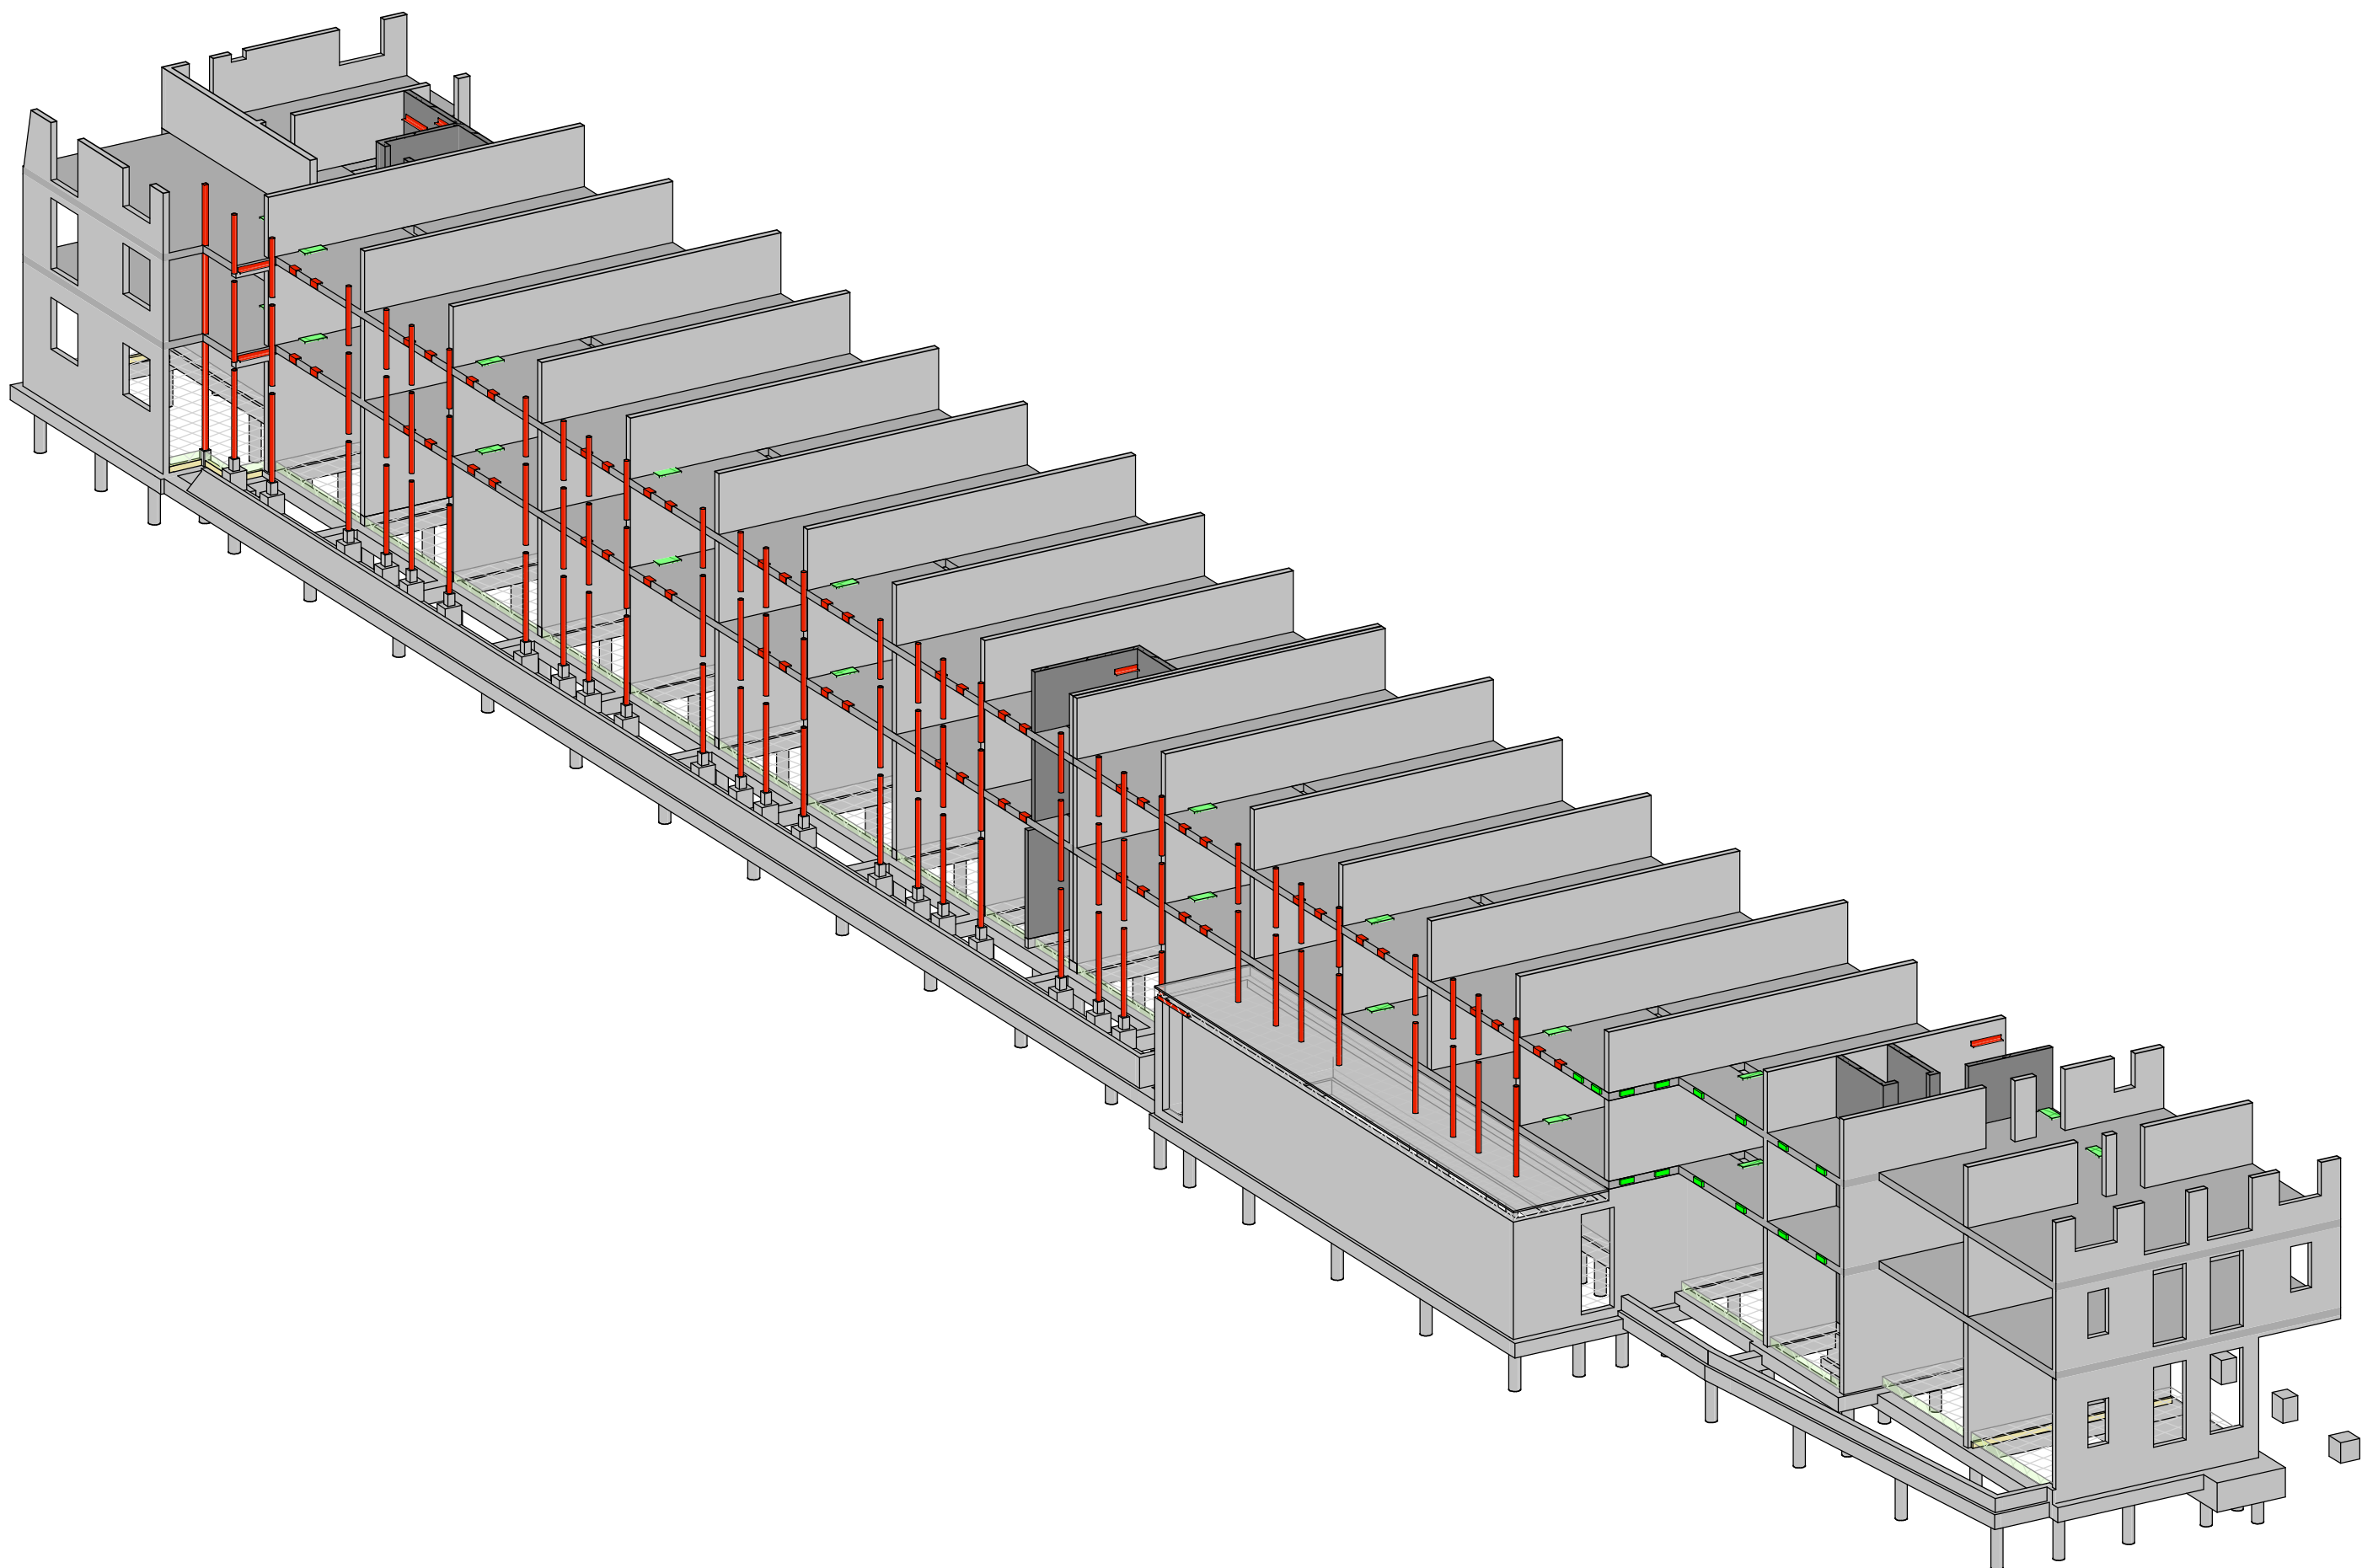


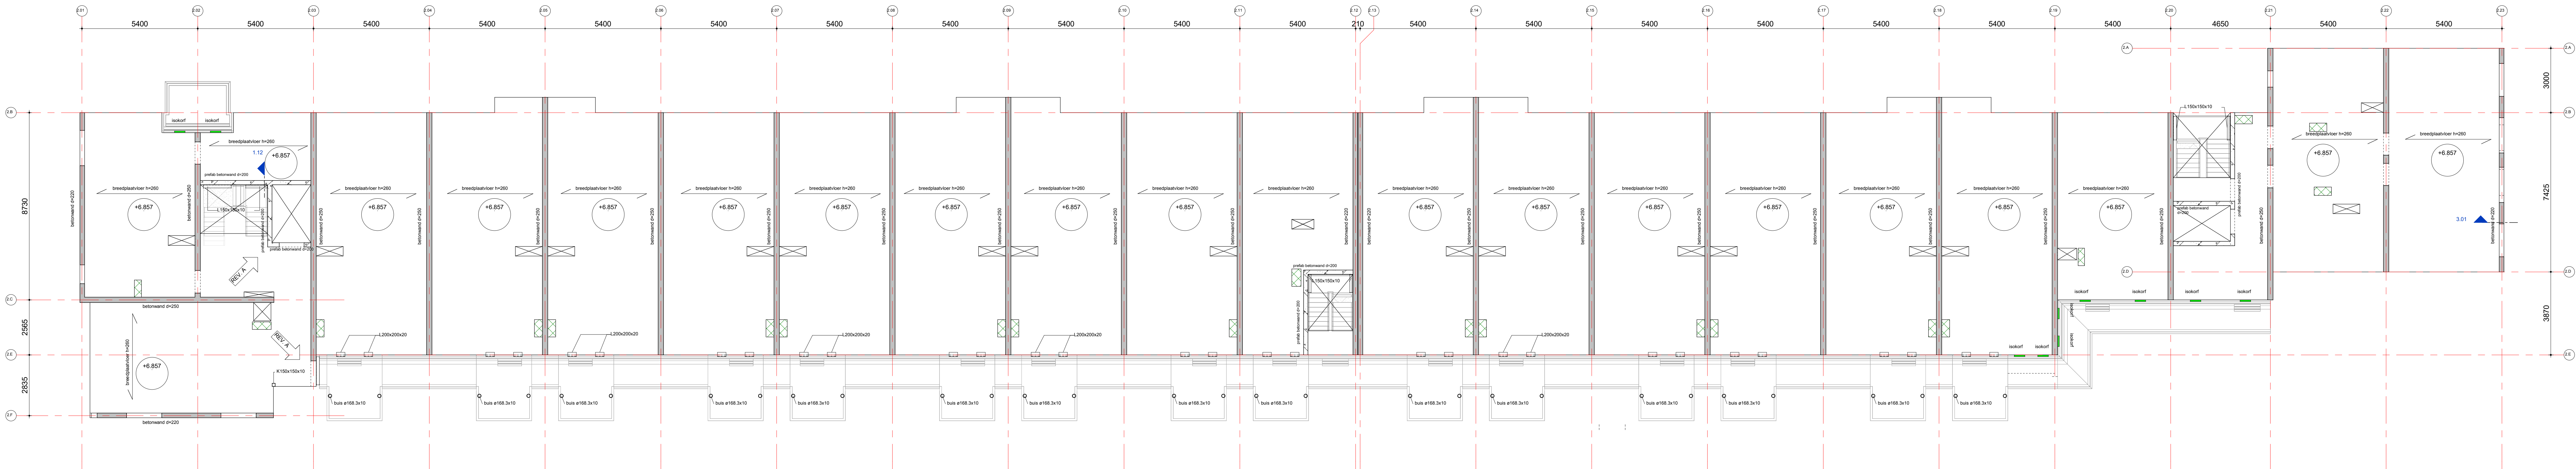

Principe aansluiting galerij

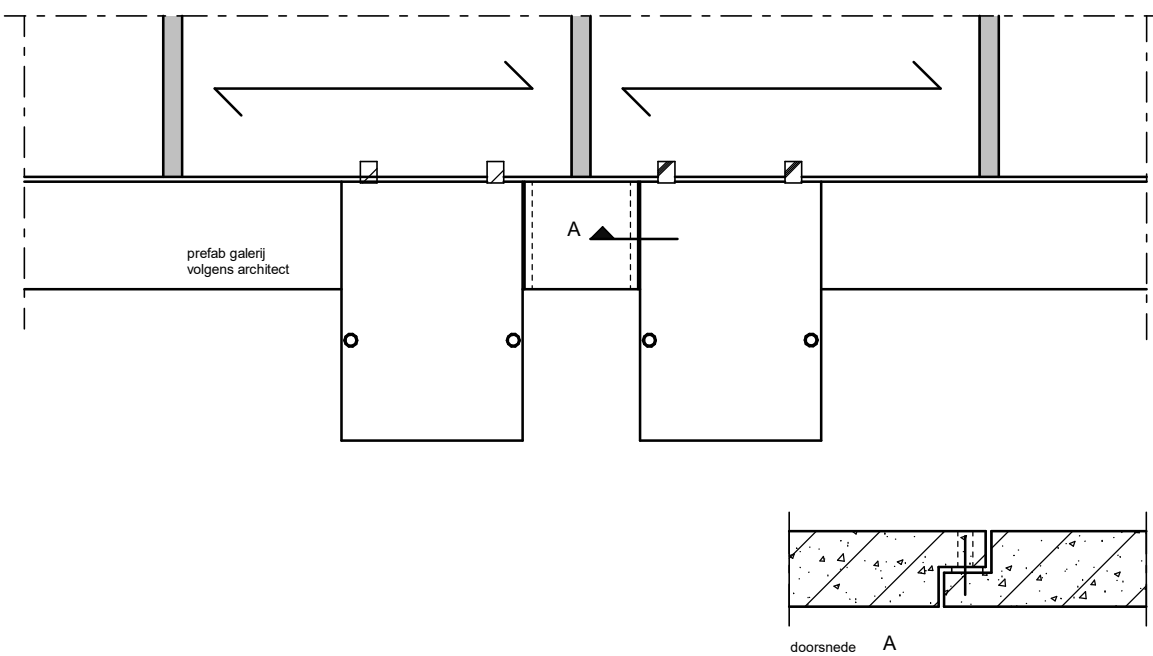

algemene opmerkingen

isokor

algemene betonggegevens

Kelder	Fundering	Verdiepingen	Dak
klasse: n.v.t.	klasse: C30/37	klasse: C30/37	klasse: C30/37
klasse: n.v.t.	klasse: n.v.t.	klasse: n.v.t.	klasse: n.v.t.
opmerkingen: prefab min C45/55			

algemene staalgegevens

staalkwaliteit	S355JR (tenzij anders aangegeven)
S355JR3 voor kokers en buizen, warmgevormd (temp. 920°C)	
S355JR voor GL, THQ(a), IFB, SFB en PRS profielen	
bouten	klasse: 8.8 tenzij anders aangegeven
ankers, draaierden	klasse: 8.8 tenzij anders aangegeven
lassen	a = 4 min min. of 0,55 x dikte van de aangelaste dunste plaat (aan beide zijden)
opleggen staal	150 mm tenzij anders aangegeven
behandeling staal	volgens bestek
voorwaarden:	- hulpstaal l.b.v. bevestiging kozijnen, gewelbepaling, etc. niet aangegeven - hulpstaal staalbeton tijdens uitvoering van de afwerking - THQ- en/of THQ-a-liggen tijdens montage (t.p.v. de oplegging van de vloer) gelijk, tot aan het uitharden van beton van de aansluitende vloer, onderstempelen.
opmerkingen:	

brandwerendheid hoofdconstructie

els:	90 min., geldt voor de volgende onderdelen:
beton elementen	zonder verdere behandeling
staal elementen	d.m.v. bekleding, beplating, verf enz.
hout/steen elementen	n.v.t.
opmerkingen:	

A 01-08-2025 constructie afgestemd a.d.h.v. bouwkundige stukken

03-06-2025

Peperstraat Zaandam

PPHP

Opportunity Vastgoed B.V.

2e verdieping

Blok 2

VAN ROSSUM

ing. T. Pessel

K. de Jong

10342

B2 BA02001

A