

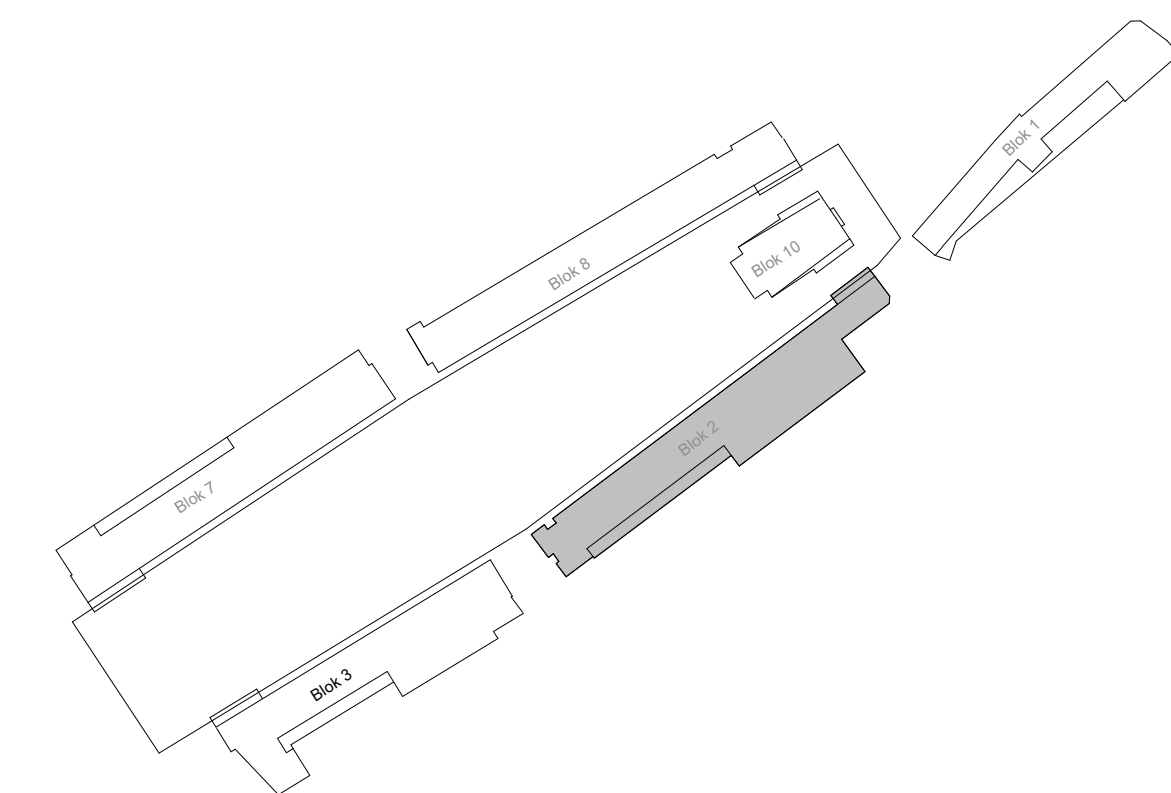
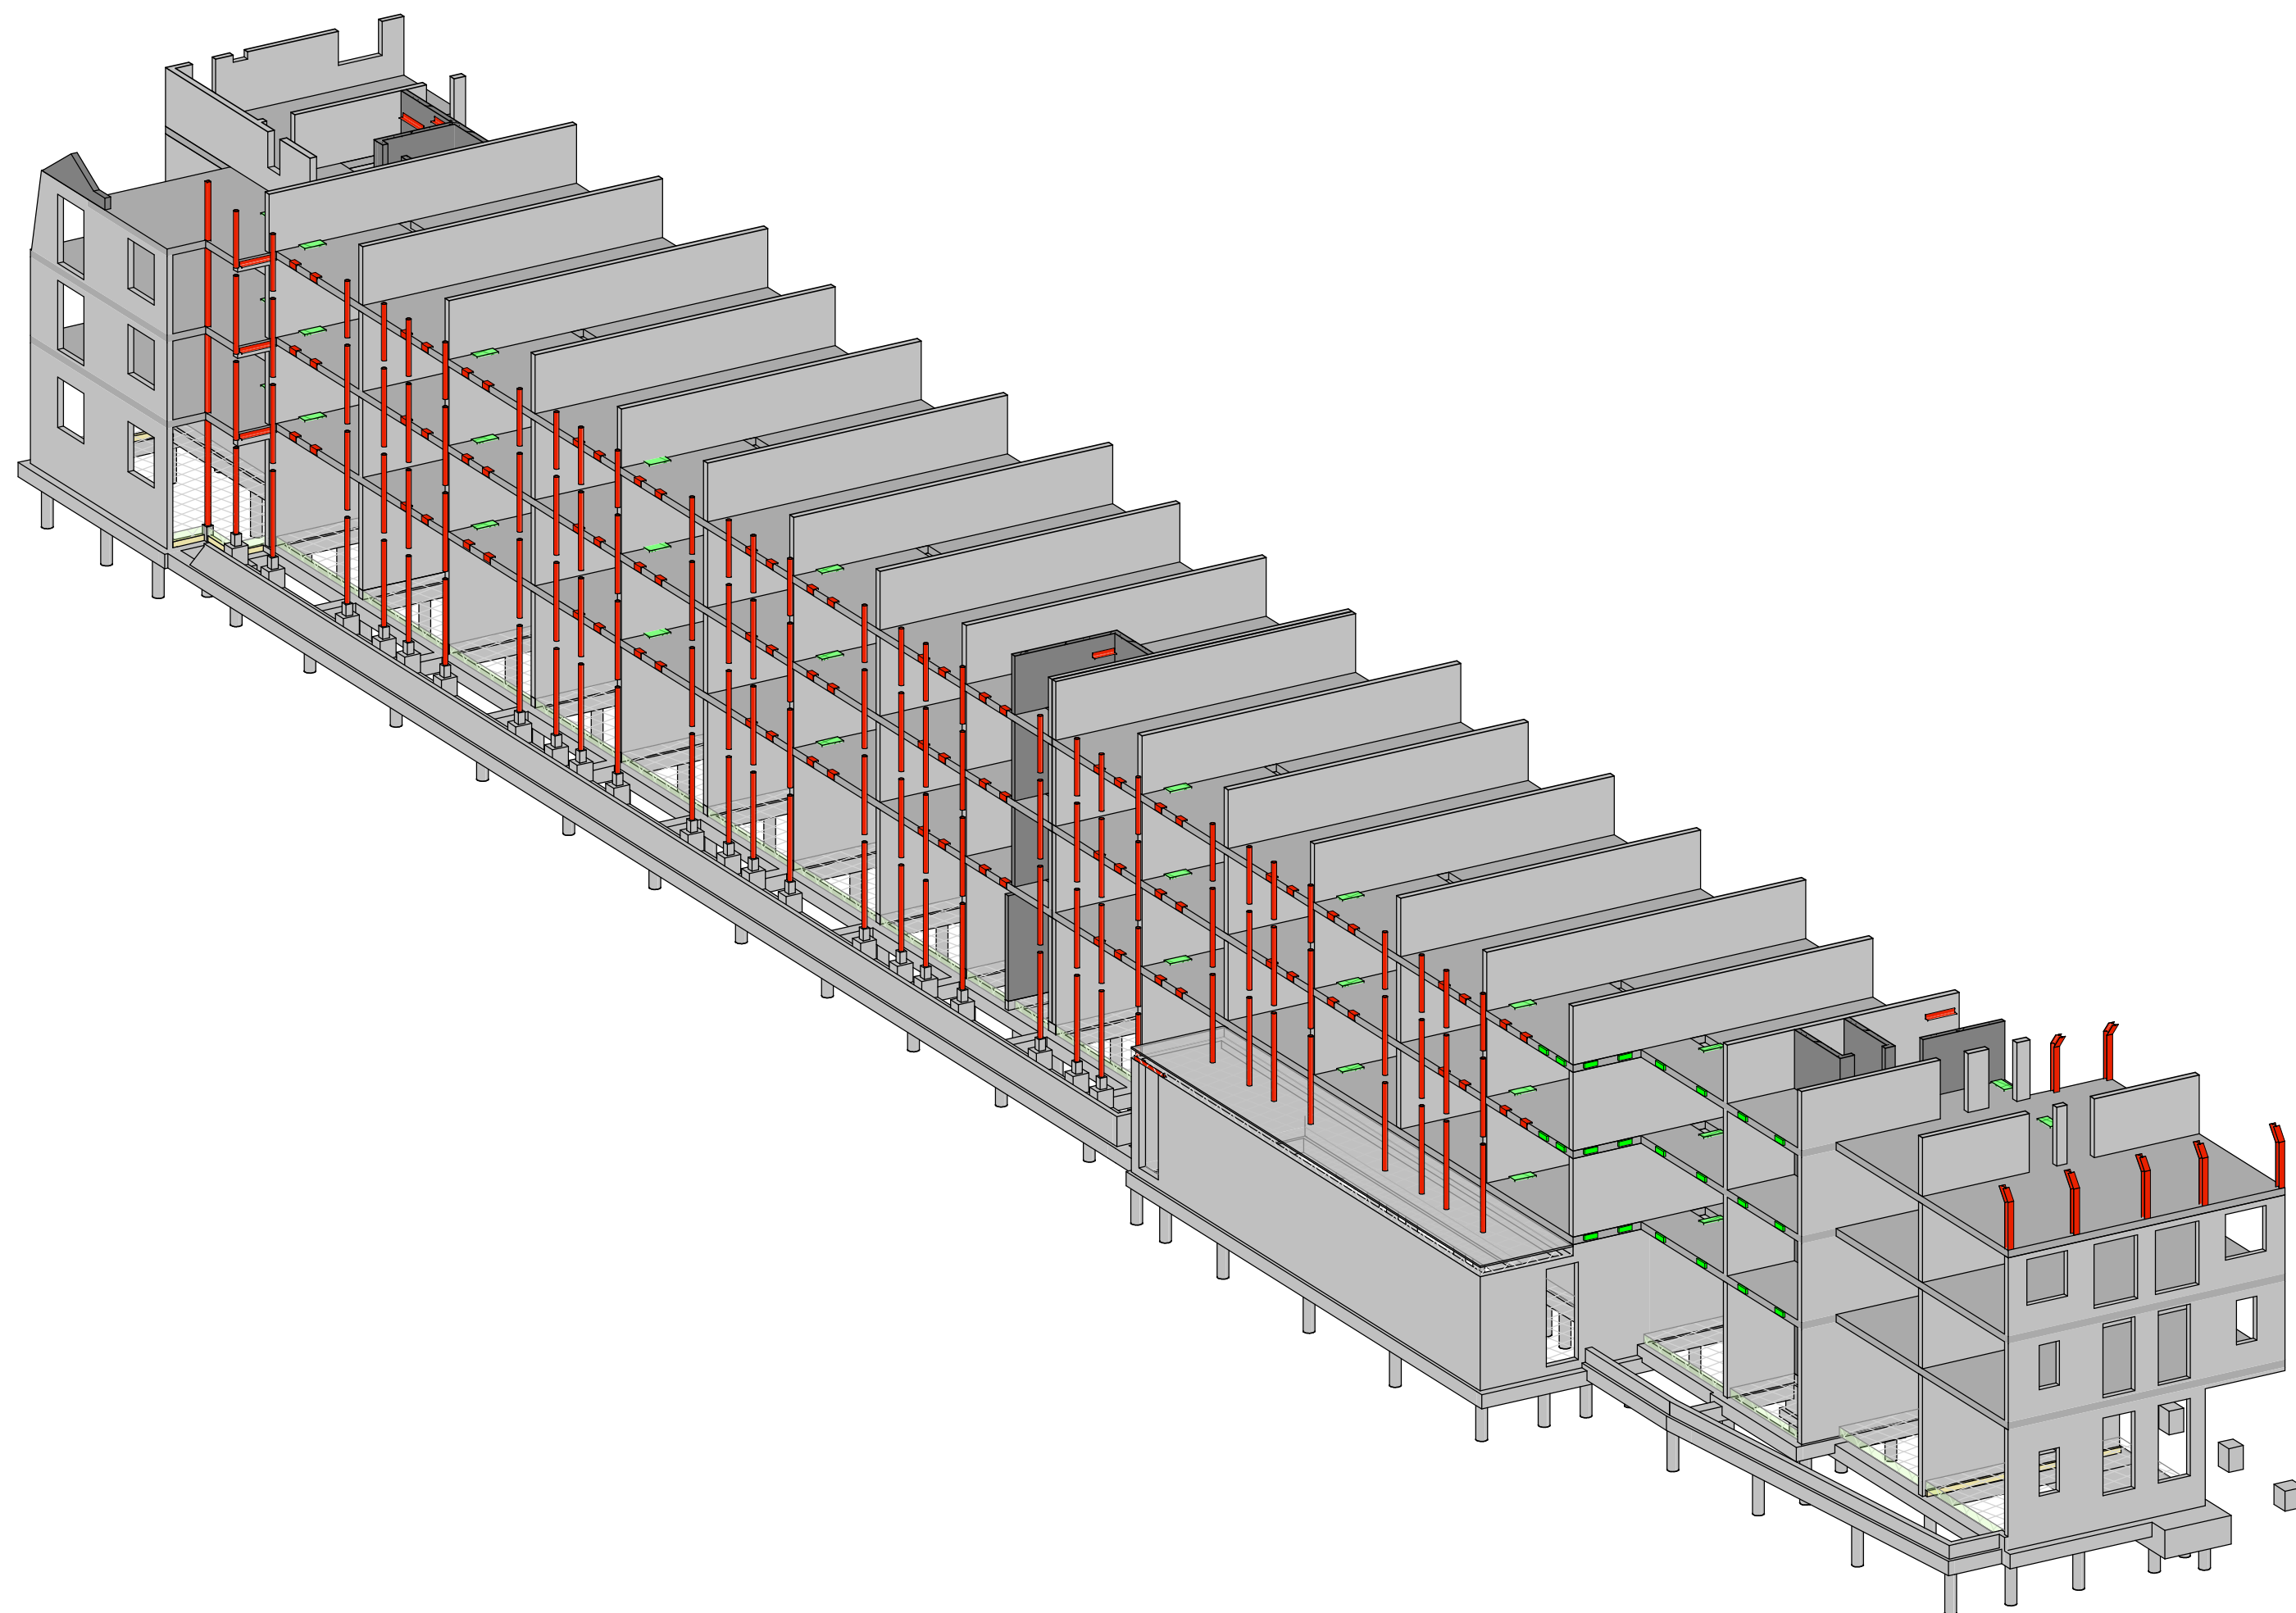


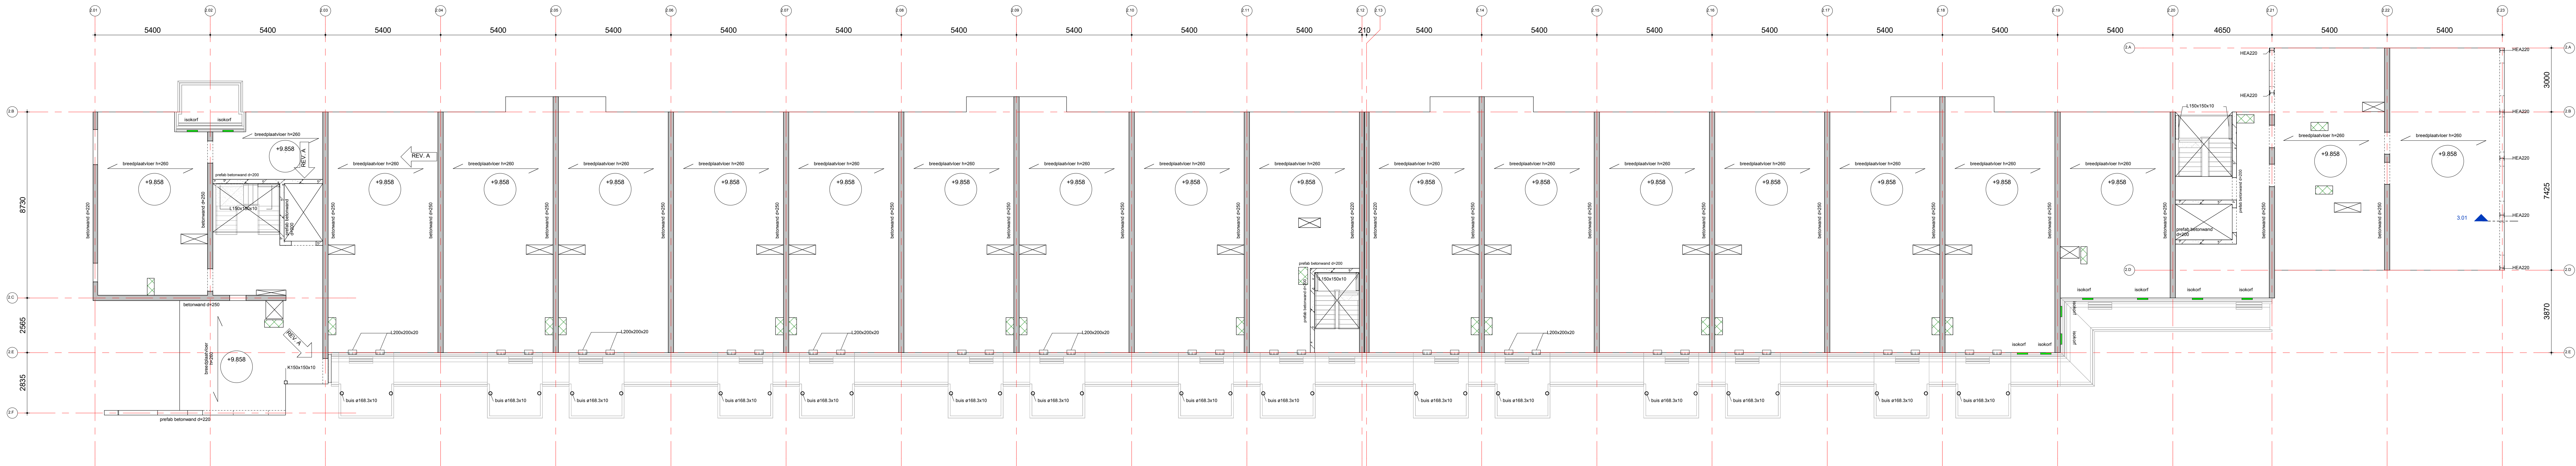

Principe aansluiting galerij

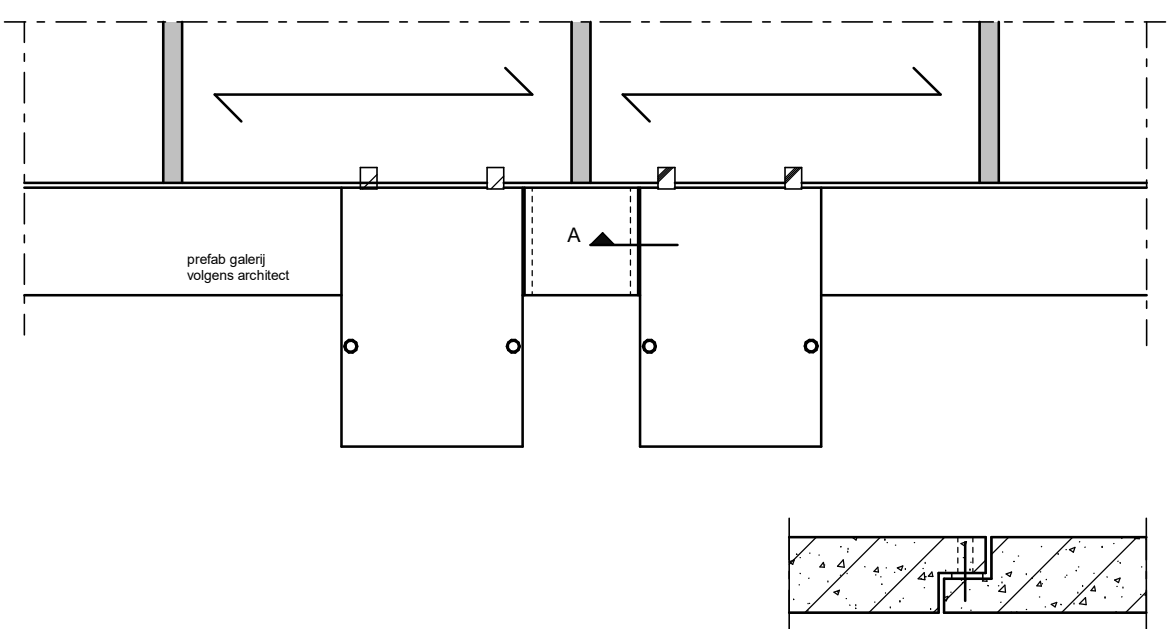

algemene opmerkingen

 = isokorf

algemene betongegevens

Kelder	Fundering	Verdiepingen	Dak
klasse: n.v.t.	klasse: C30/37	klasse: C30/37	klasse: C30/37
klasse: n.v.t.	klasse: n.v.t.	klasse: n.v.t.	klasse: n.v.t.

opmerkingen: prefab min C45/55

algemene staalgegevens

staalkwaliteit	S355JR (tenzij anders aangegeven)
staalkwaliteit	S355JR voor kokers en buizen, warmgevormd (temp. 920°C)
staalkwaliteit	S355JD voor GL, THQ(a), IFB, SFB en PRS profielen
bouwen	klasse: 8.8 tenzij anders aangegeven
ankers, draadnaden	klasse: 4.6 tenzij anders aangegeven
lassen	a = 4 mm min. of 0.55 x dikte van de aangelaste dunste plaat (aan beide zijden)
opleggingen staal	150 mm tenzij anders aangegeven
behandeling staal	volgens bestek

voorwaarden:

- Hulpstaal i.v.v. bevestiging kozijnen, grendelbeplating, etc. niet aangegeven
- Stijfheid stabiliteit tijdens uitvoering ter afwerking aanbrengen
- THQ en/of THQ-a-liggers tijdens montage (i.p.v. de oplegging van de vloer) tijdelijk, tot aan het uitharden van beton van de aansluitende vloer, ondersteunen.

opmerkingen:

brandwerendheid hoofd draagconstructie

etc.	min. 90 min., geldt voor de volgende onderdelen:
beton elementen	zonder verdere behandeling
staal elementen	d.m.v. bekleding, beplating, verf enz.
hout/steen elementen	n.v.t.

opmerkingen:

A 01-08-2025 constructie afgestemd a.d.h.v. bouwkundige stukken

03-06-2025

Peperstraat Zaandam

PP&P

Opportunity Vastgoed B.V.

3e verdieping

Blok 2

10342

B2 BA03001

A

VAN ROSSUM

RAADGEVENDE INGENIEURS

ing. T. Pessel

K. de Jong

10342

B2 BA03001

A