

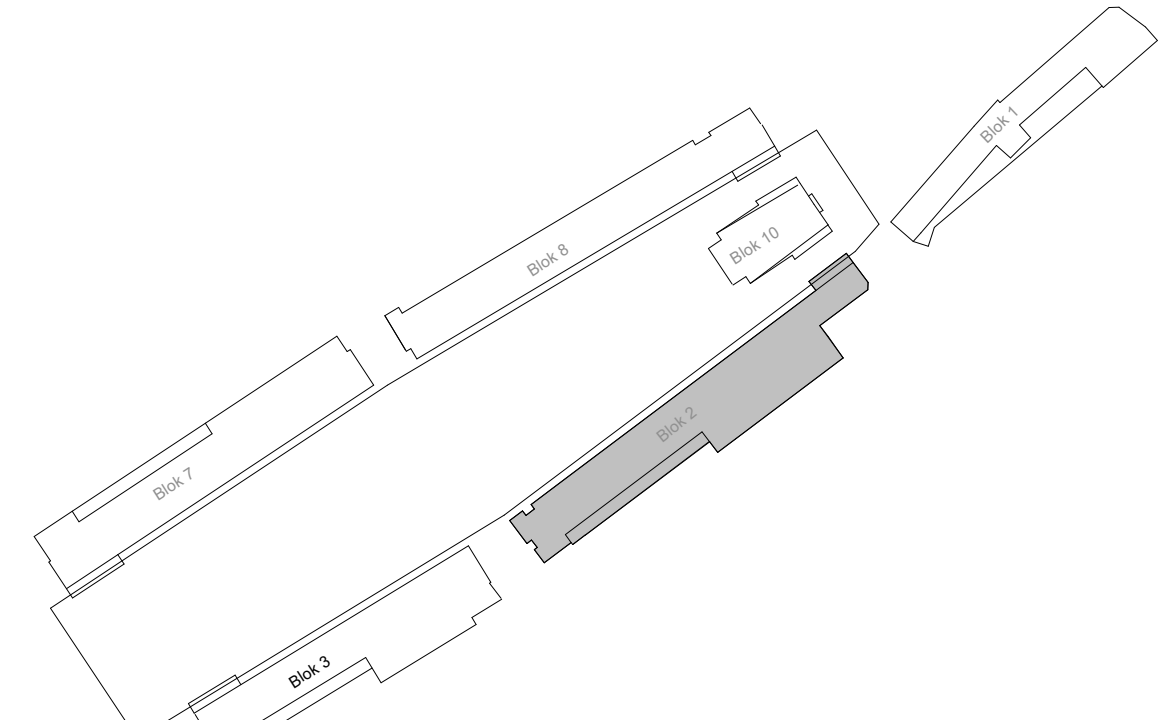
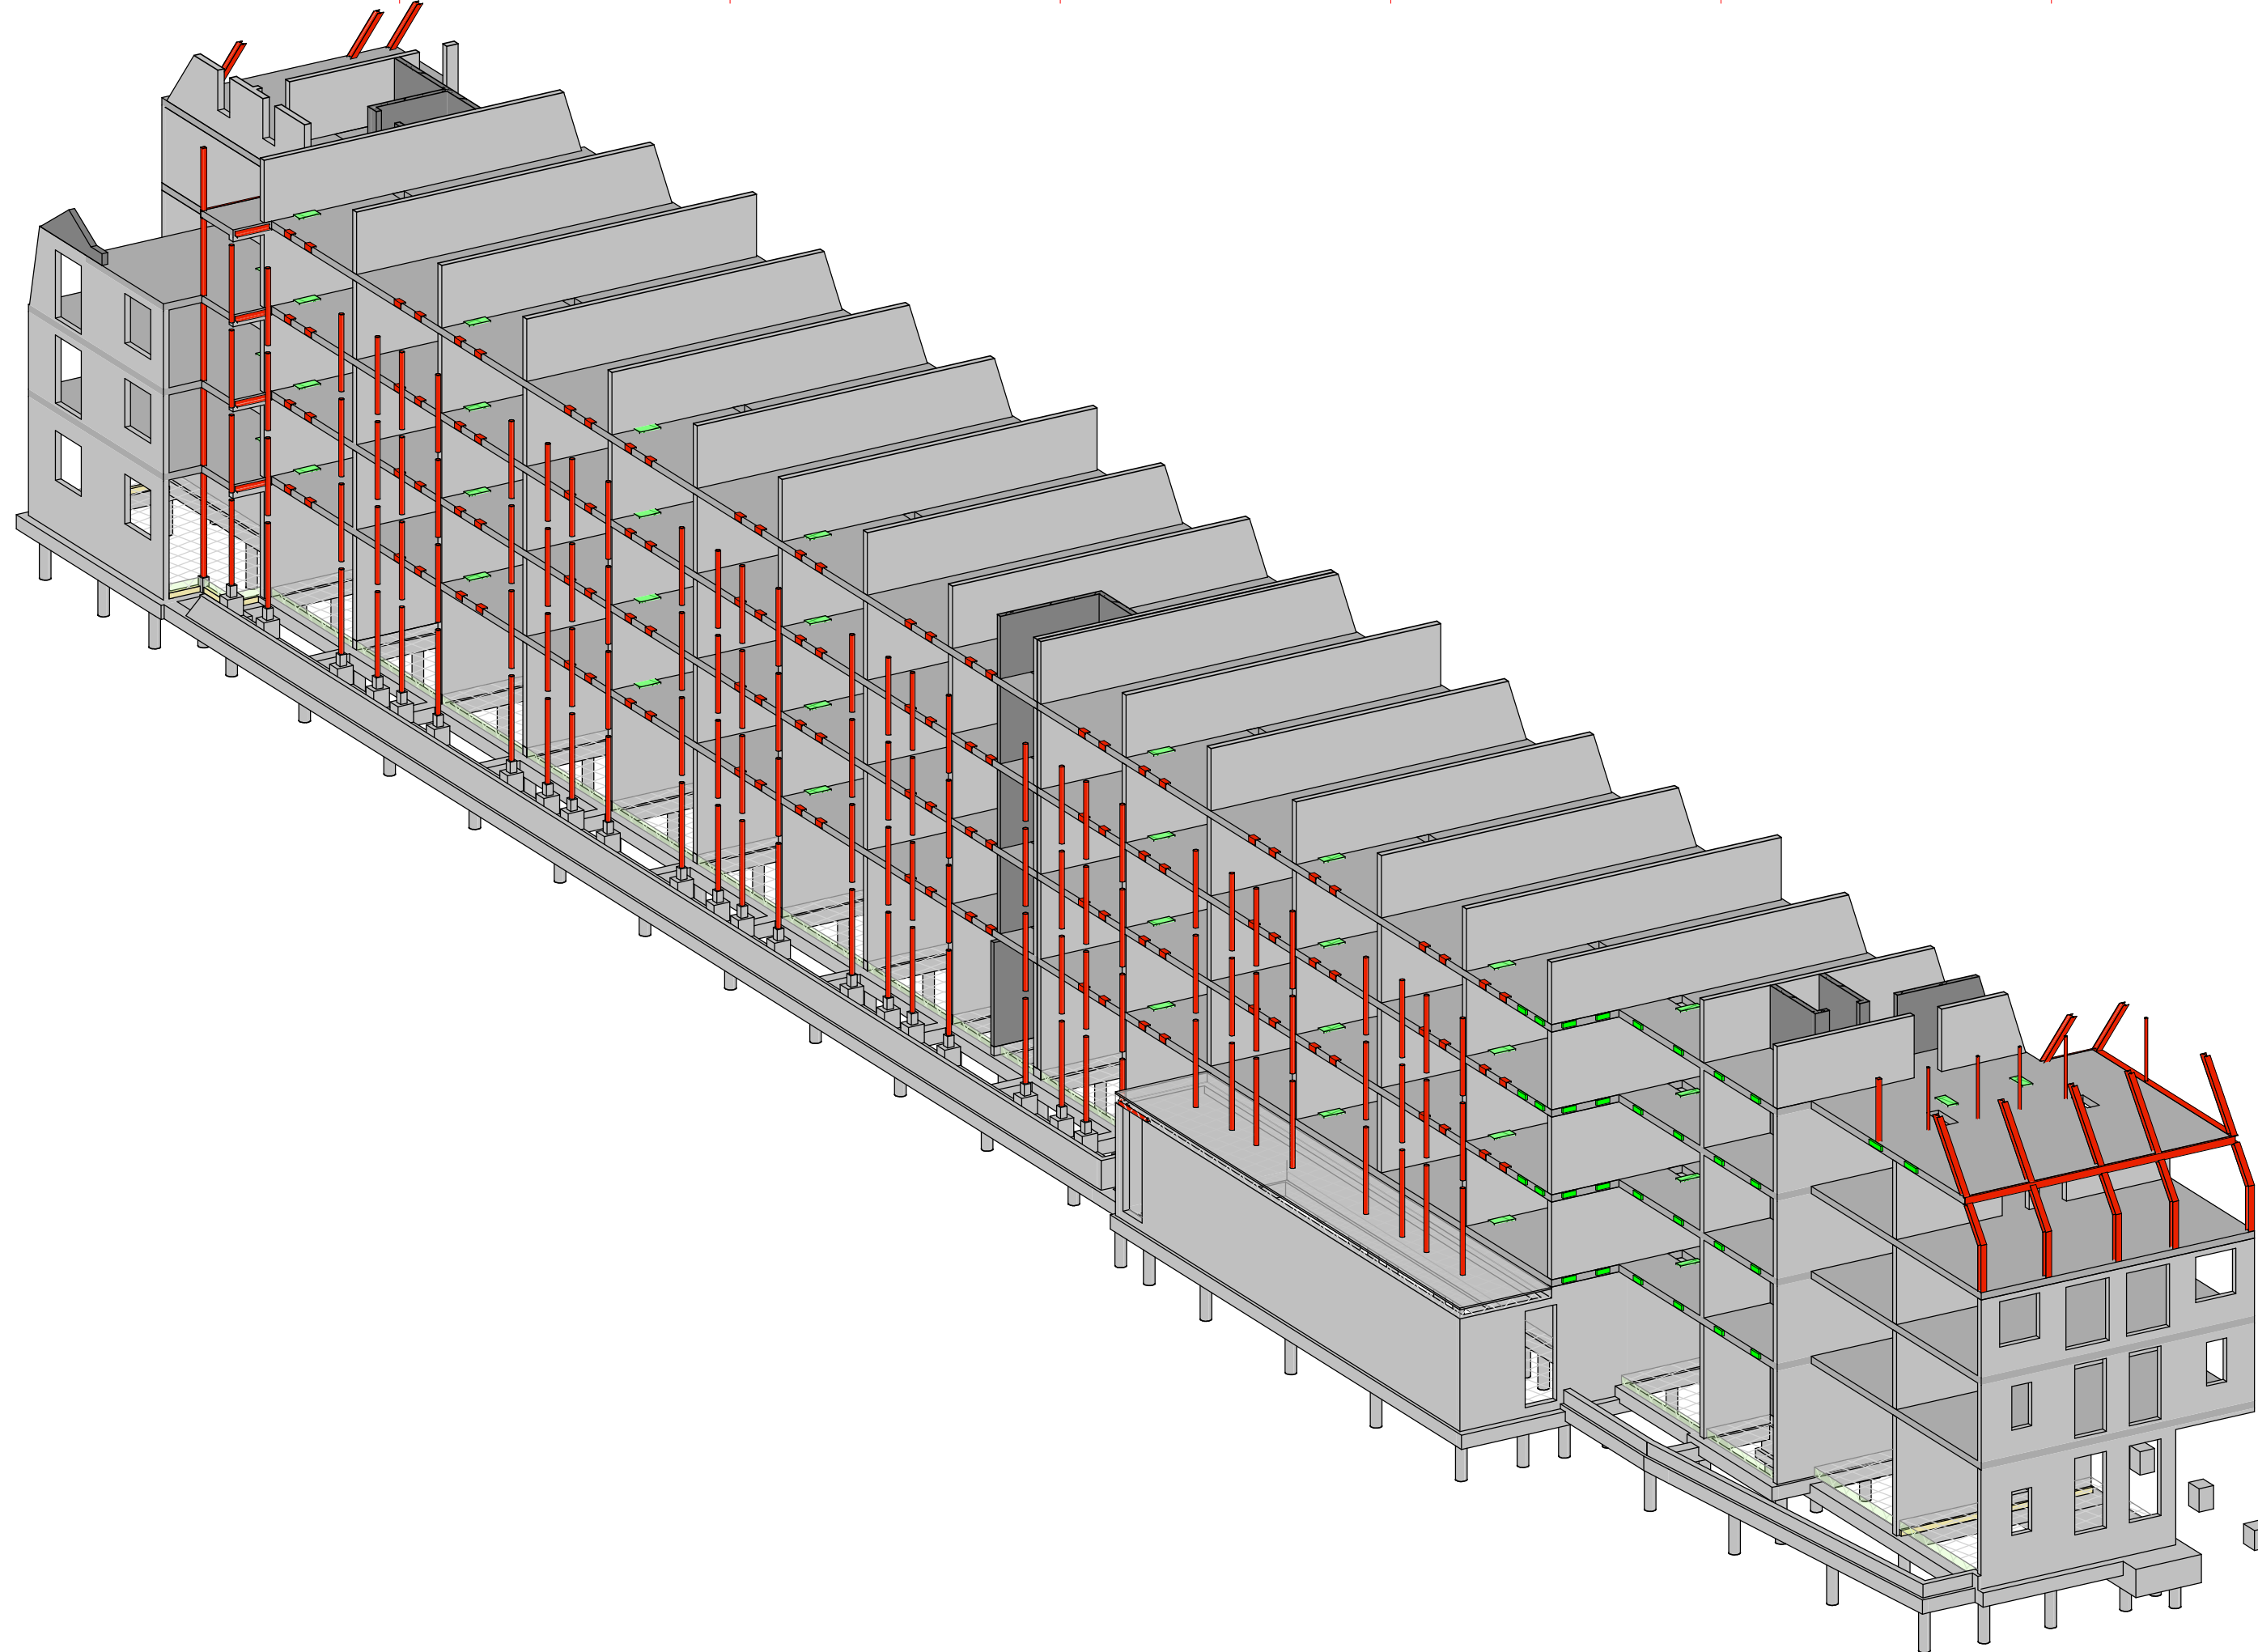


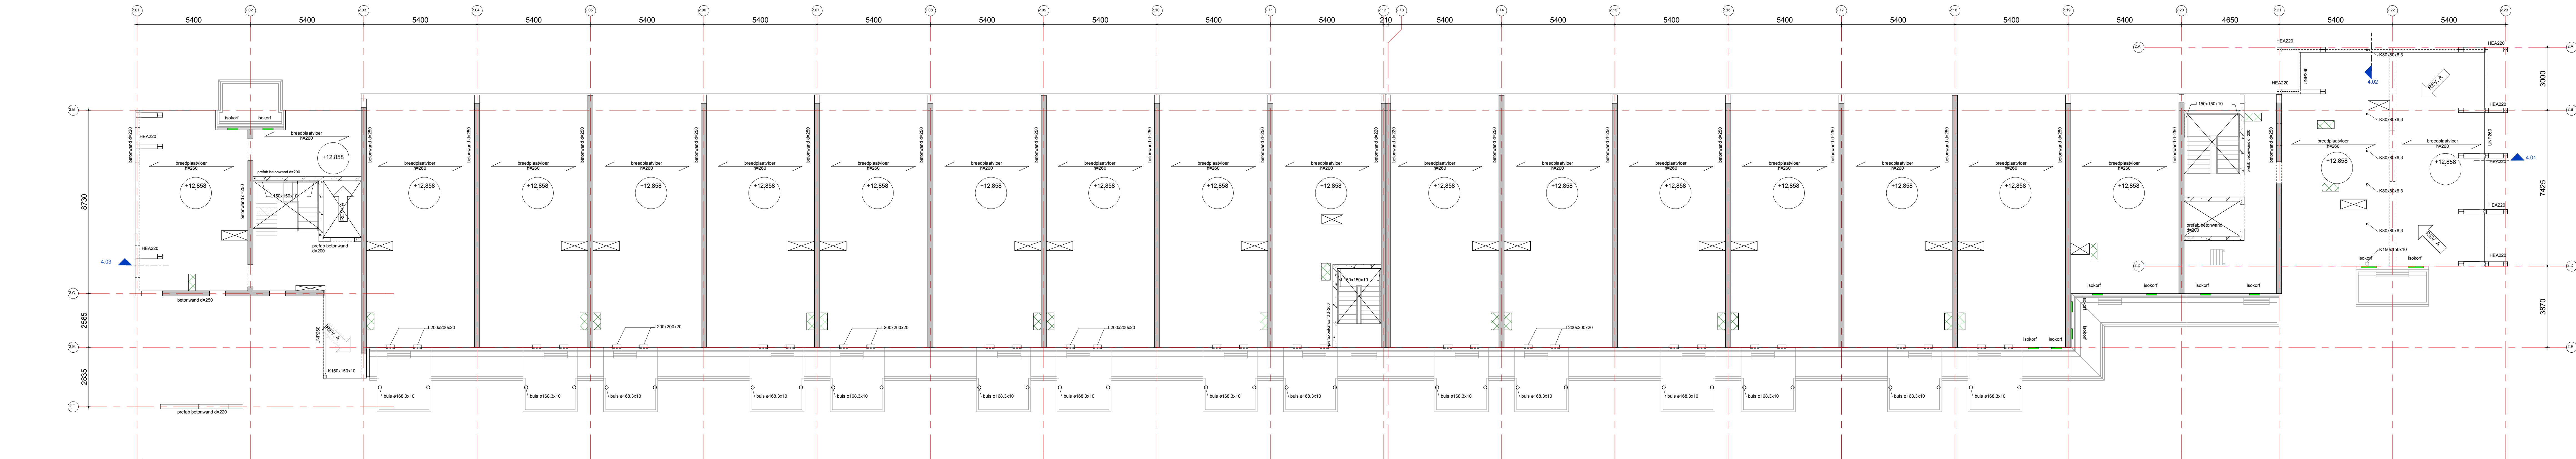

Principe aansluiting galerij

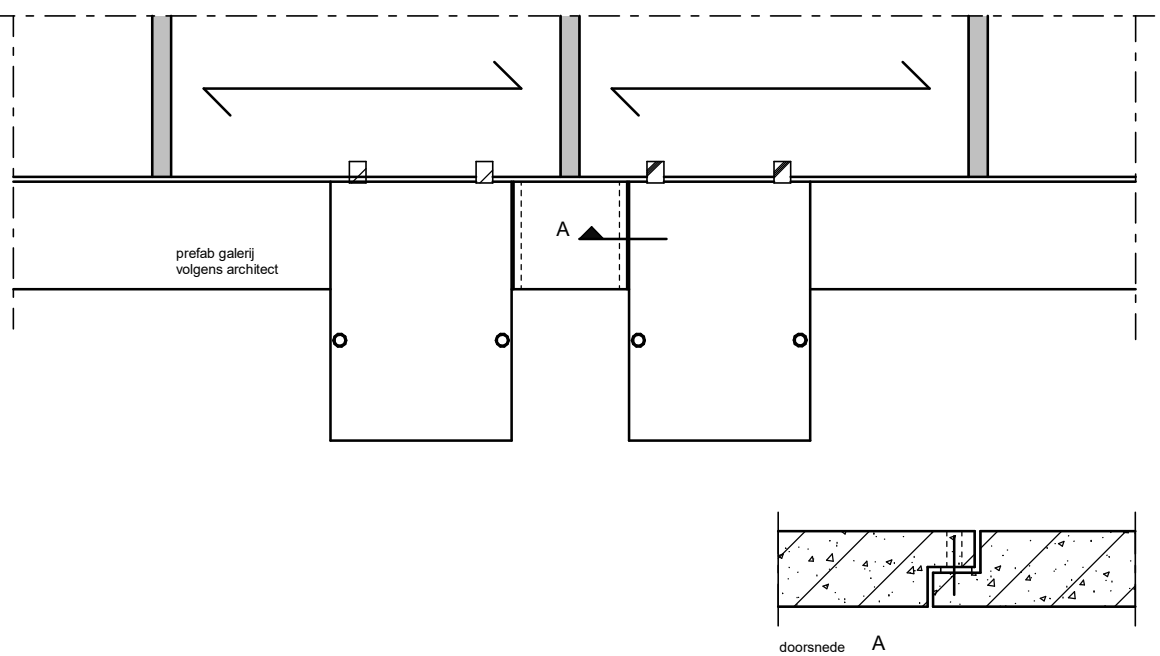

algemene opmerkingen

isokorf

algemene betonggegevens

Kelder	Fundering	Verdiepingen	Dak
klasse : n.v.t.	klasse : C30/37	klasse : C30/37	klasse : C30/37
klasse : n.v.t.	klasse : n.v.t.	klasse : n.v.t.	klasse : n.v.t.

algemene staalgegevens

staalkwaliteit	S355JR (tenzij anders aangegeven)
bouwen	S355JR3 voor kokers en buizen, warmgevormd (temp. 920°C)
ankers, draadbinden	S355JR voor GL, THQ(a), IFB, SFB en PRS profielen
lassen	klasse 8.8 tenzij anders aangegeven
opleggingen staal	klasse 4.6 tenzij anders aangegeven
behandeling staal	a = 4 mm min. of 0.55 x dikte van de aangelaste dunste plaat (aan beide zijden)
voorwaarden	150 mm tenzij anders aangegeven
opmerkingen	volgens bestek

brandwerendheid hoofd draagconstructie

etc.	90 min., geldt voor de volgende onderdelen:
beton elementen	zonder verdere behandeling
staal elementen	d.m.v. bekleding, beplating, verf enz.
hout/steen elementen	n.v.t.

A	01-08-2025	constructie afgestemd a.d.h.v. bouwkundige stukken	KJ
datum	03-06-2025	naam	TO
project	Peperstraat Zaandam	definitief	
ontwerper	PP&P		
opdrachtgever	Opportunity Vastgoed B.V.		
4e verdieping			
Blok 2			
schaal	1:100	ontwerper	ing. T. Pessel
toets	500x1300	ontwerper	K. de Jong
10342		toets	B2 BA04001
		toets	A