

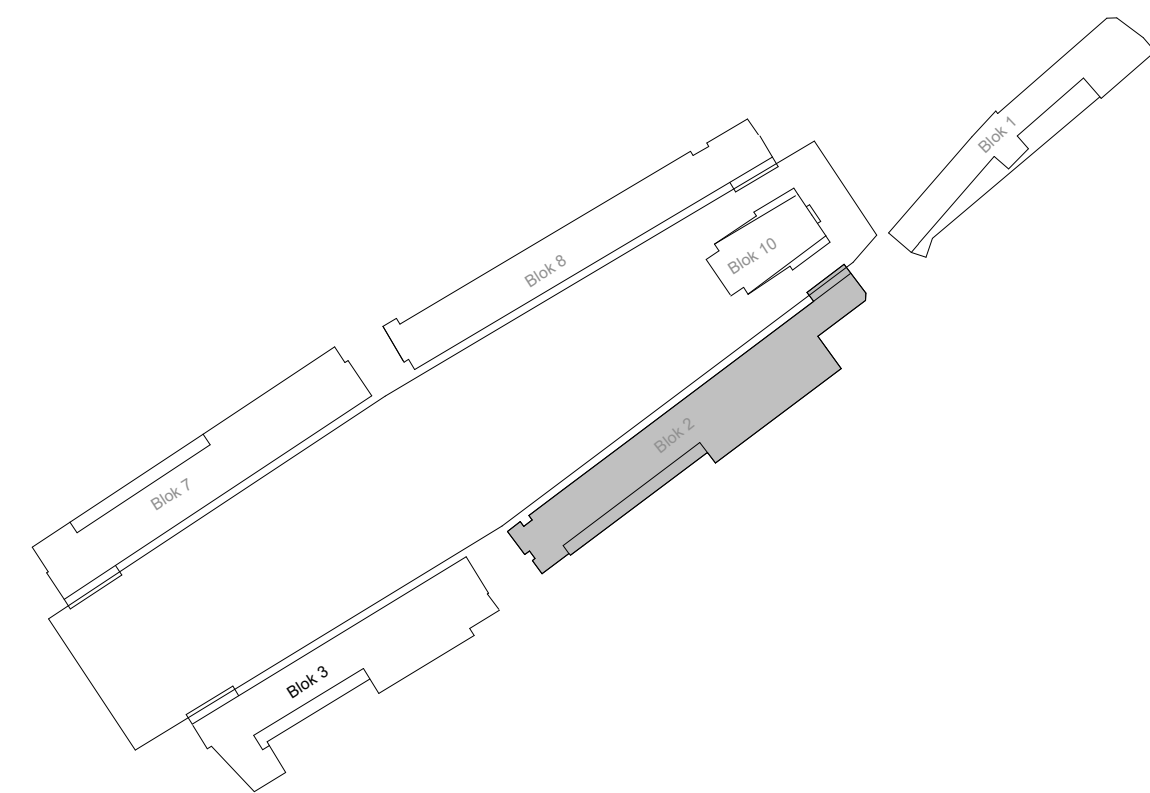
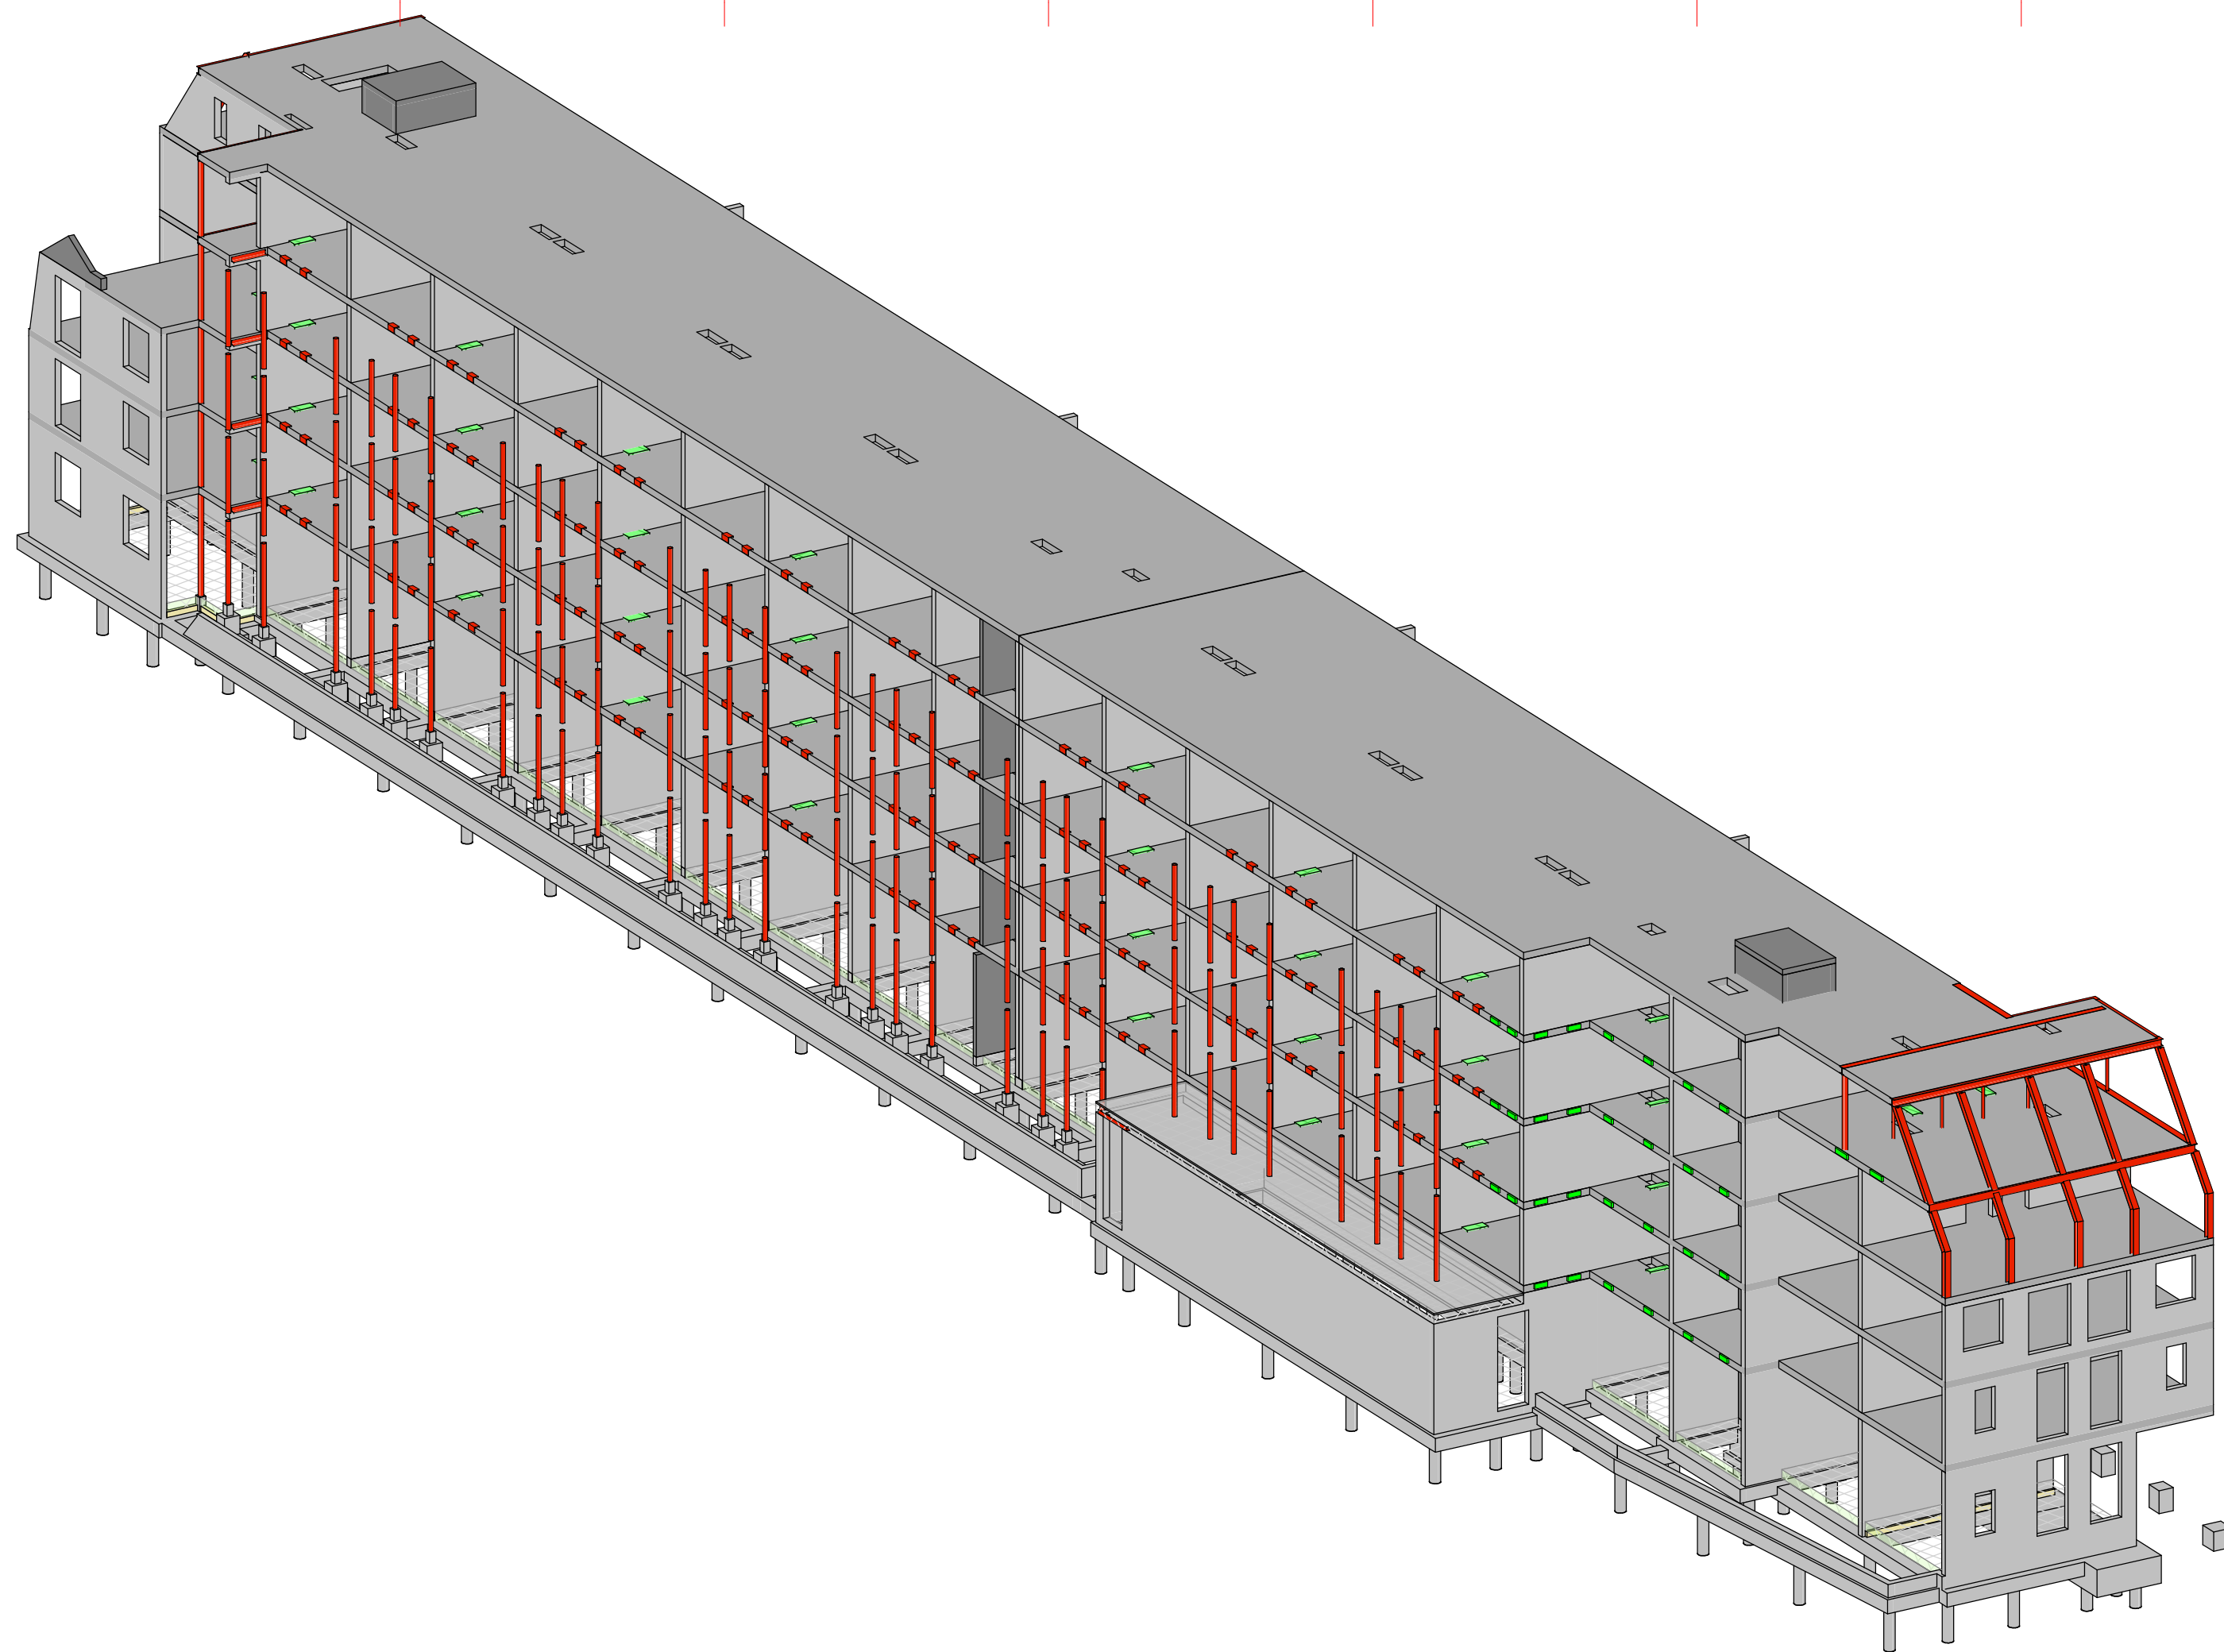


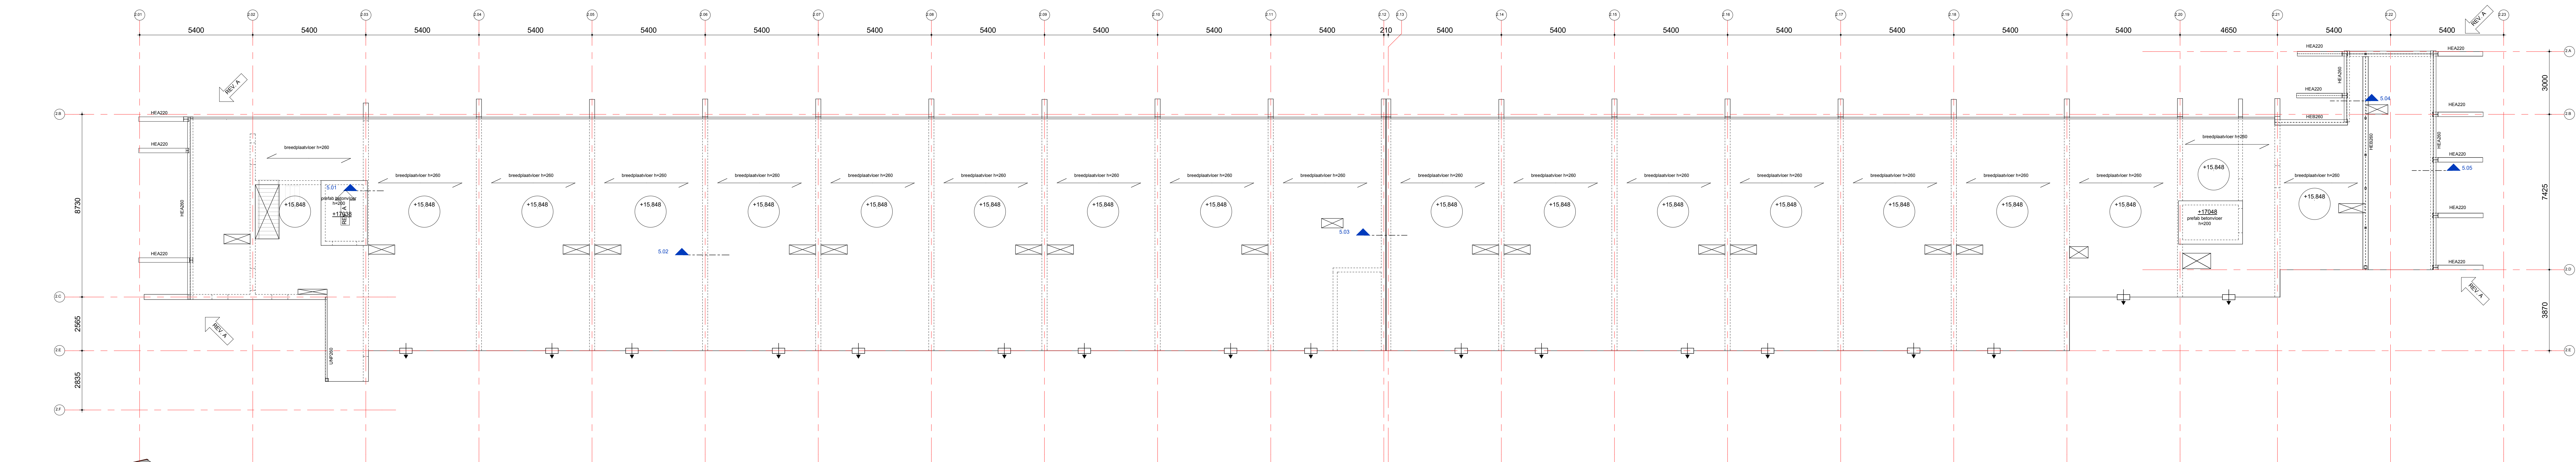

noodoverstort

doorsnede dak + gevel met noodoverstort: aanzicht dak + gevel met noodoverstort:

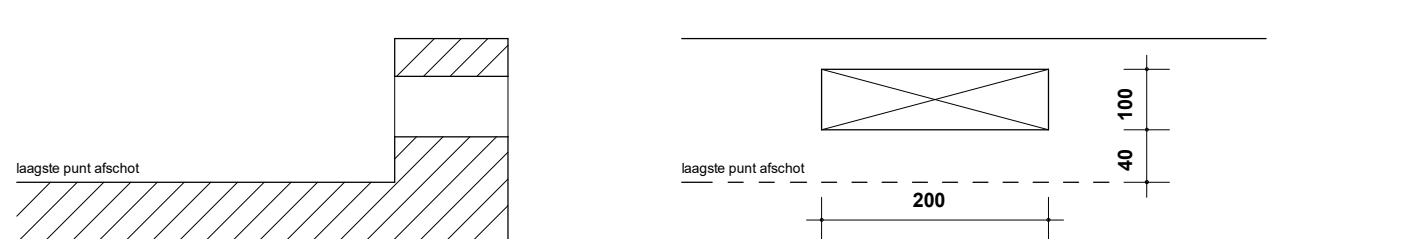

opmerkingen: zie plattegrond

algemene betongegevens

Kelder	Fundering	Verdiepingen	Dak
kwaliteit : n.v.t.	kwaliteit : C30/37	kwaliteit : C30/37	kwaliteit : C30/37
mileuklasse : n.v.t.	mileuklasse:	mileuklasse:	mileuklasse:
opmerkingen: prefab min C45/55			

algemene staalgegevens

staalkwaliteit :	S355JR (tenzij anders aangegeven)
staalkwaliteit :	S355JR voor kolers en buizen, warmgevormd (temp. 920°C)
staalkwaliteit :	S355JO voor GI, THO(a), IFB, SFB en PRS profielen
bouten :	kwaliteit 8.8 tenzij anders aangegeven
ankers, draadbeelden :	kwaliteit 4.6 tenzij anders aangegeven
lasen :	a = 4 mm min. of 0.55 x dikte van de aangelaste dunste plaat (aan beide zijden)
opgeleggen staal :	150 mm tenzij anders aangegeven
behandeling staal :	volgens bestek
voorwaarden :	- hulpstaal i.o.v. bevestiging kozijnen, gevelbeplating, etc. niet aangegeven - hulpstaal stabiliteit tijdens uitvoering ter overbrenging aanwerm - THO- en/of THO-a-lagers tijdens montage (i.p.v. de opgelegging van de vloer) tijdelijk, tot aan het uitharden van beton van de aansluitende vloer, ondersteunen.
opmerkingen:	

brandwerendheid hoofd draagconstructie

els :	90 min., geldt voor de volgende onderdelen:
beton elementen :	zonder verdere behandeling
staal elementen :	d.m.v. bekleding, beplating, verf enz.
hout/steen elementen :	n.v.t.
opmerkingen:	

A-01-08-2025 constructie afgestemd a.d.h.v. bouwkundige stukken

03-06-2025 TO definitief KJ

Peperstraat Zaandam

PP&P

Opportunity Vastgoed B.V.

5e verdieping

Blok 2

10342

B2 BA05001 A

www.vanrossum.nl

info@vanrossum.nl

VAN ROSSUM

ing. T. Pessel

K. de Jong

10342

B2 BA05001 A

www.vanrossum.nl

info@vanrossum.nl