
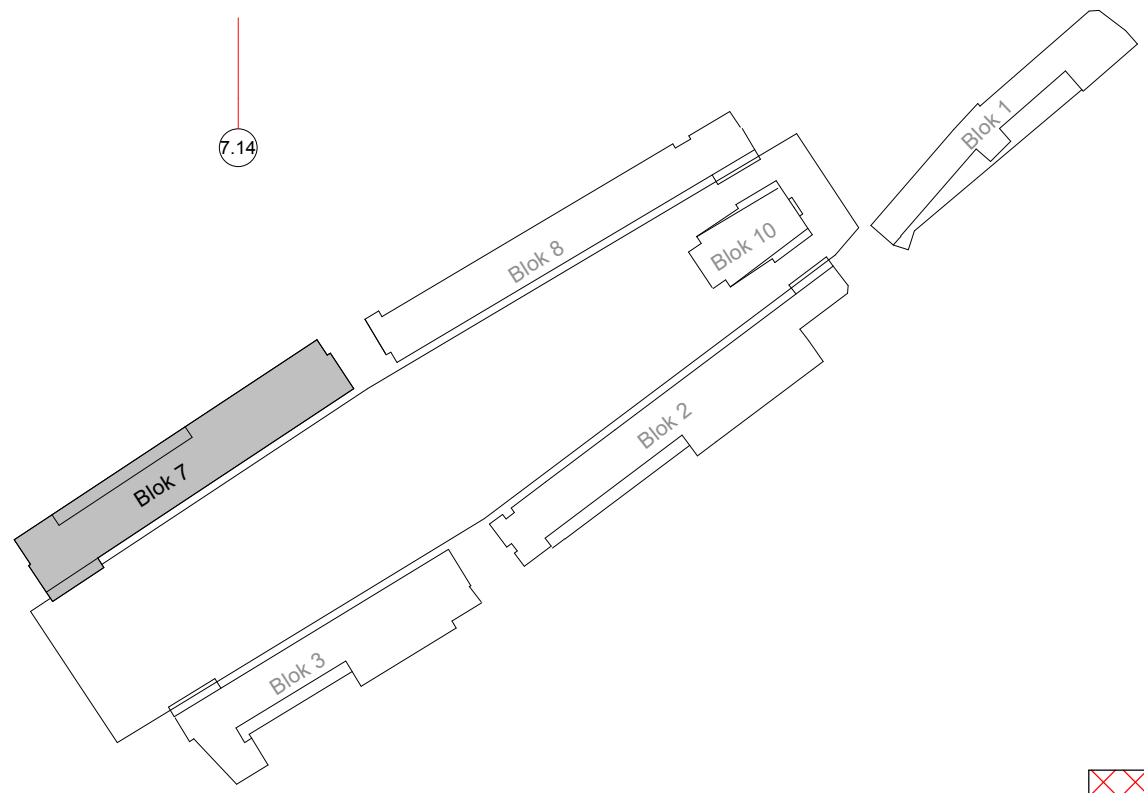
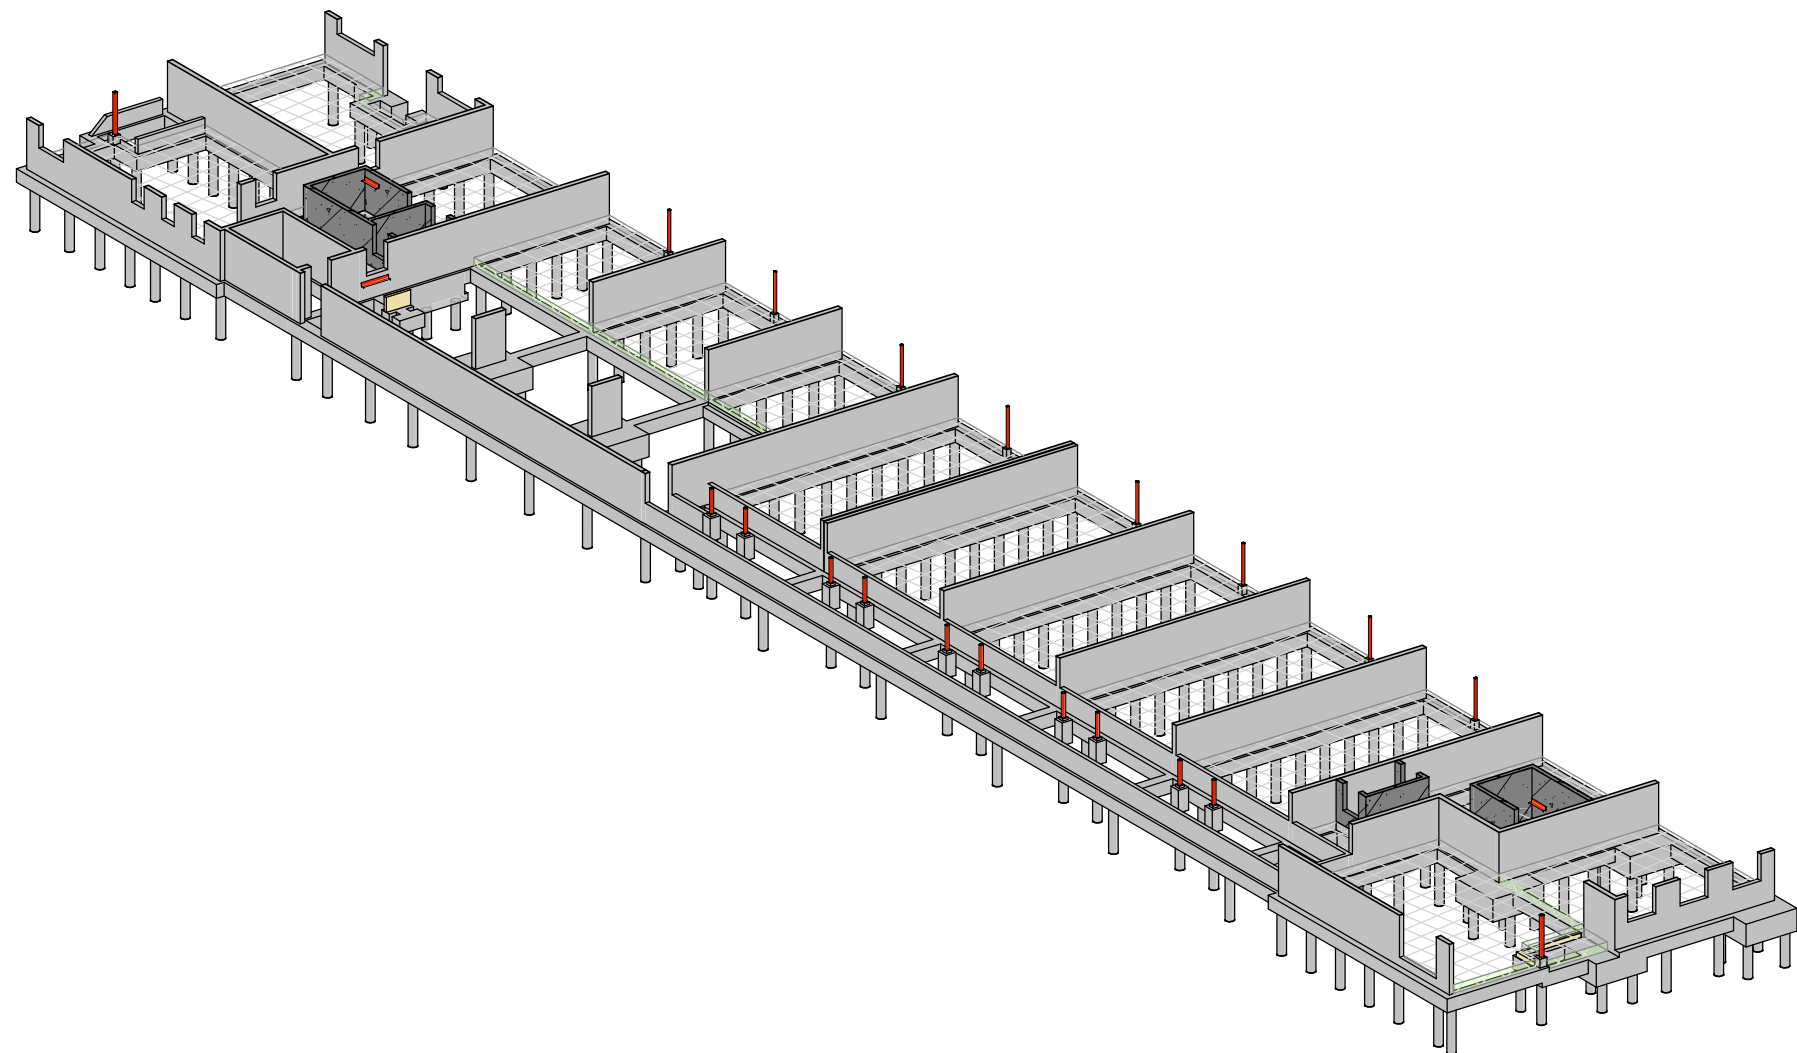


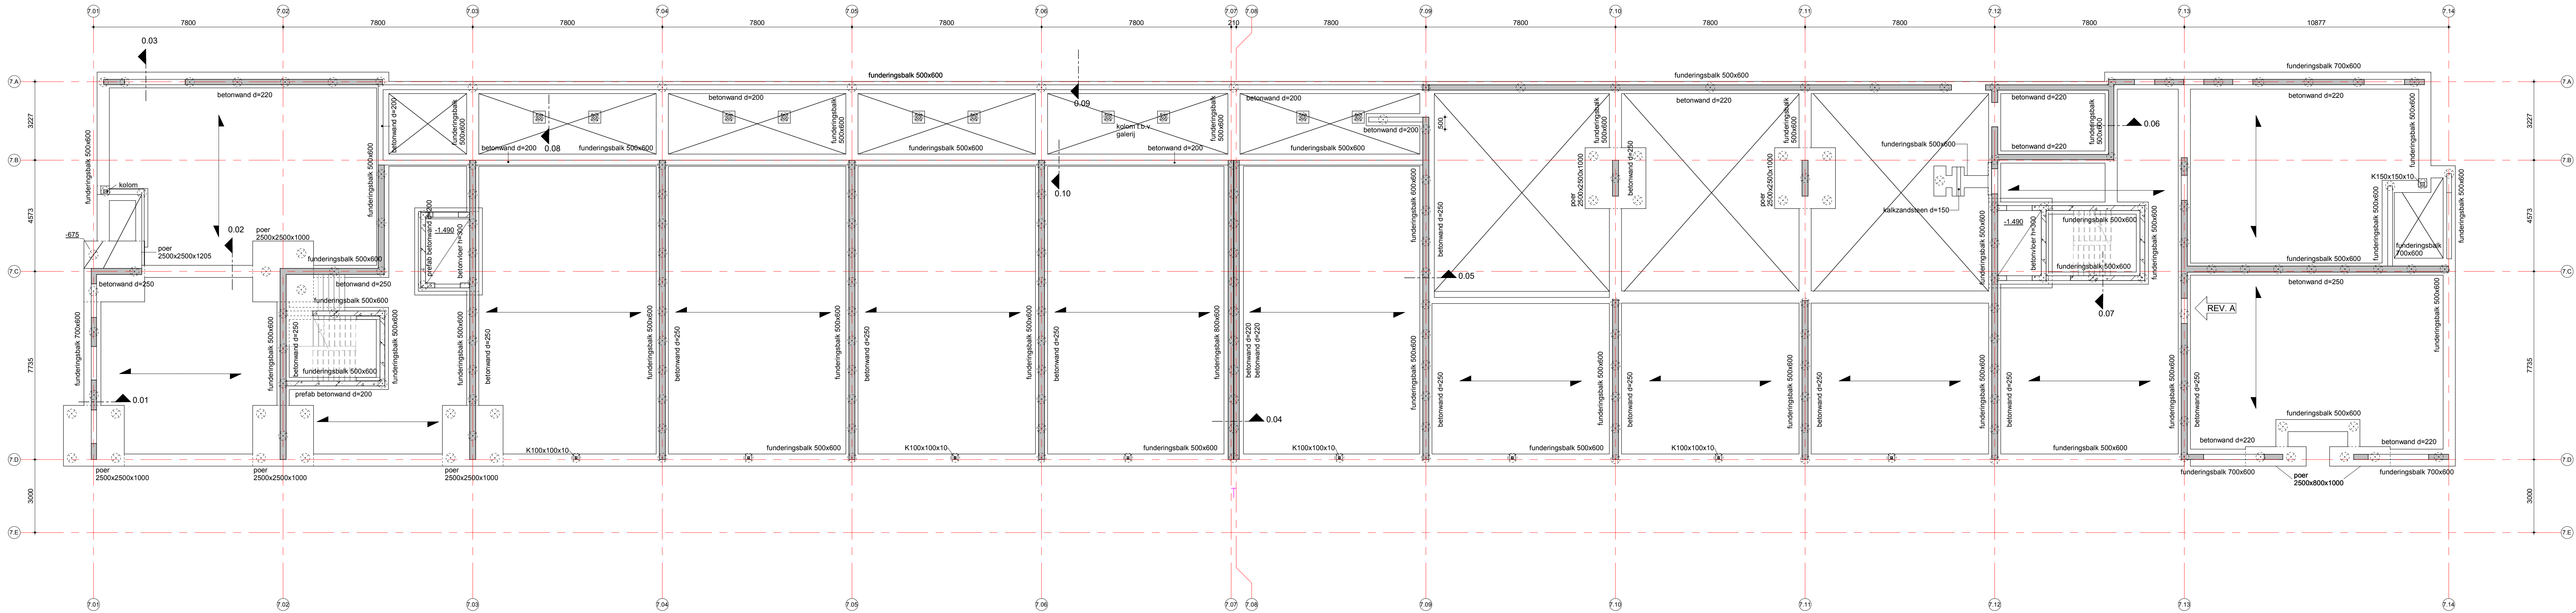

algemene betonegevens			
van toepassing: NEN-EN 1992			

Kelder	Fundering	Verdiepingen	Dak
kwaliteit : n.v.t.	kwaliteit : C30/37	kwaliteit : C30/37	kwaliteit : C30/37
milieuklasse : n.v.t.	milieuklasse:	milieuklasse:	milieuklasse:
opmerkingen: Prefab min C45/55			

algemene staalgegevens	
van toepassing: NEN-EN 1993	

staalkwaliteit	: S355 (tenzij anders aangegeven)
bouten	: S355JRG3 voor kokers en buizen, warmgevormd (temp. 920°C)
ankers, draadlenden	: S355JRG3 voor GL, THQ(a), IFB, SFB en PRS profielen
lassen	: kwaliteit 8.8 tenzij anders aangegeven
opleggingen staal	: kwaliteit 4.6 tenzij anders aangegeven
behandeling staal	: a = 4 mm min. of 0,55 x dikte van de aangelaste dunste plaat (aan beide zijden)
voorwaarden:	: 150 mm tenzij anders aangegeven
hulpstaal t.b.v. bevestiging kozijnen, gevelbeplating, etc. niet aangegeven	
tijdelijke stabiliteit tijdens uitvoering ter uitwerking aannemer	
THQ- en/of THQ-iggers tijdens montage t.p.v. de oplegging van de vloer) tijdelijk, tot aan het uitharden van beton van de aansluitende vloer, onderstempen.	
opmerkingen:	

brandwerendheid hoofdraagconstructie	
van toepassing: NEN-EN 1991	

eis: 120 min. , geldt voor de volgende onderdelen:	
beton elementen	: zonder verdere behandeling
staal elementen	: d.m.v. bekleding, beplating, verf enz.
hout/steen elementen	: d.m.v. bekleding, beplating, verf enz.
opmerkingen:	

A 01-08-2025 Schachten en sparringen bijgewerkt	KJ
datum: 30-06-2022	type: BA
status: Definitief	

Opportunity Vastgoed B.V.	architect: PPHP	projectleider: Ing. T. Pessel	afgekeurd: K. de Jong
Begane grond	schaal: 1:100	getekend: K. de Jong	afgekeurd: K. de Jong
Blok 7	formaat: 594x1200	beoordeld: fase	revisie: A
	ordernr.: 10342	besteld: B7-BA000001	revisie: A

schaal: 1:100	formaat: 594x1200	ordernr.: 10342	besteld: B7-BA000001	revisie: A
