
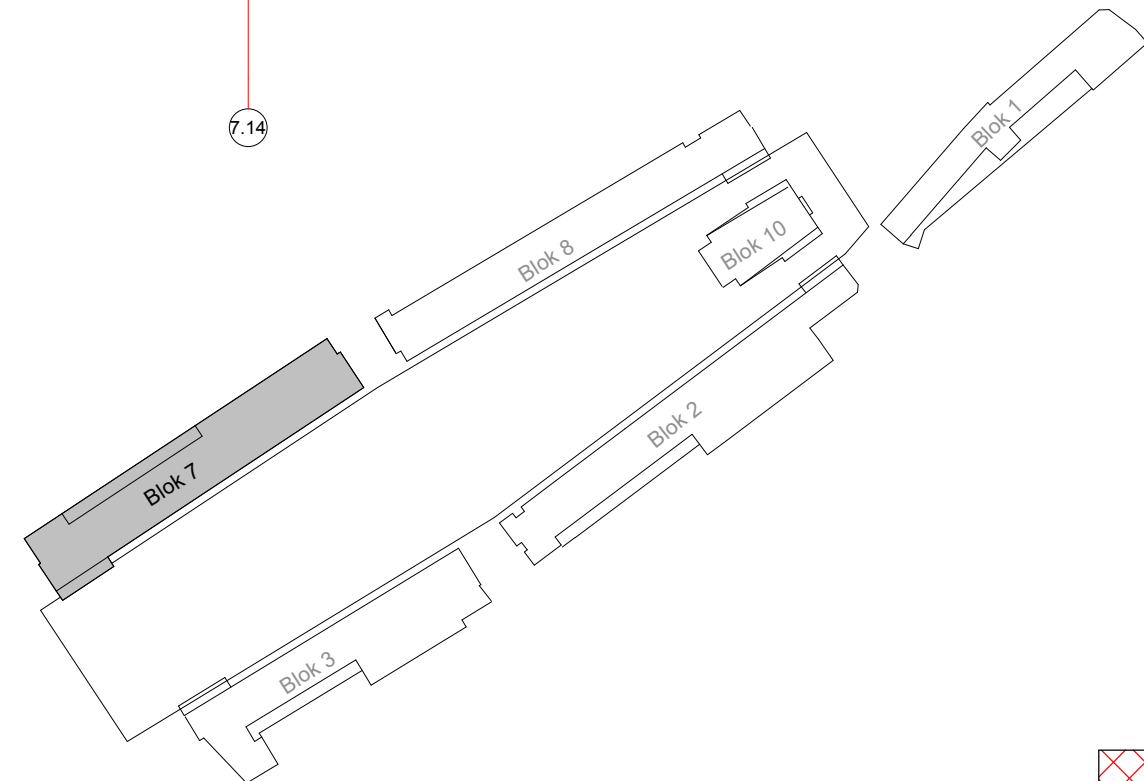
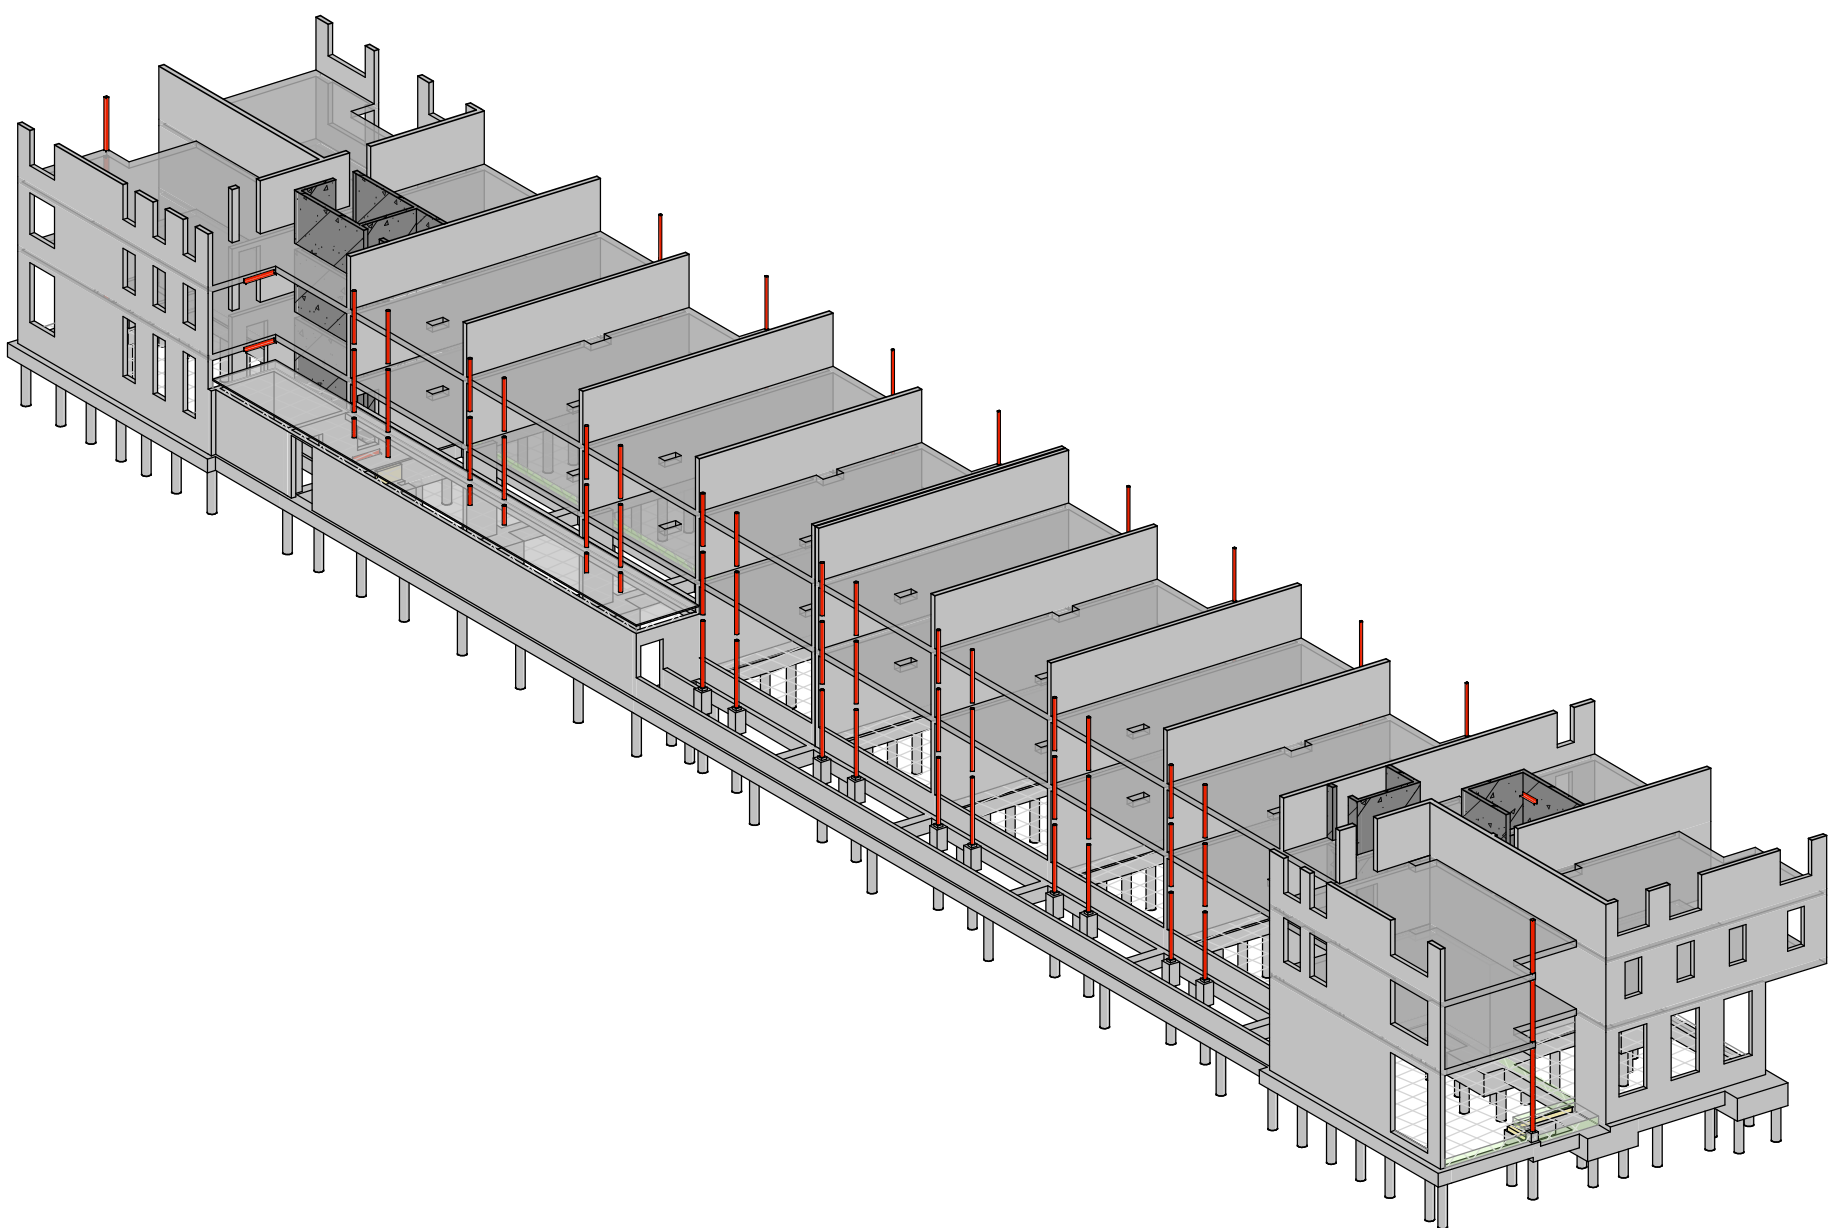


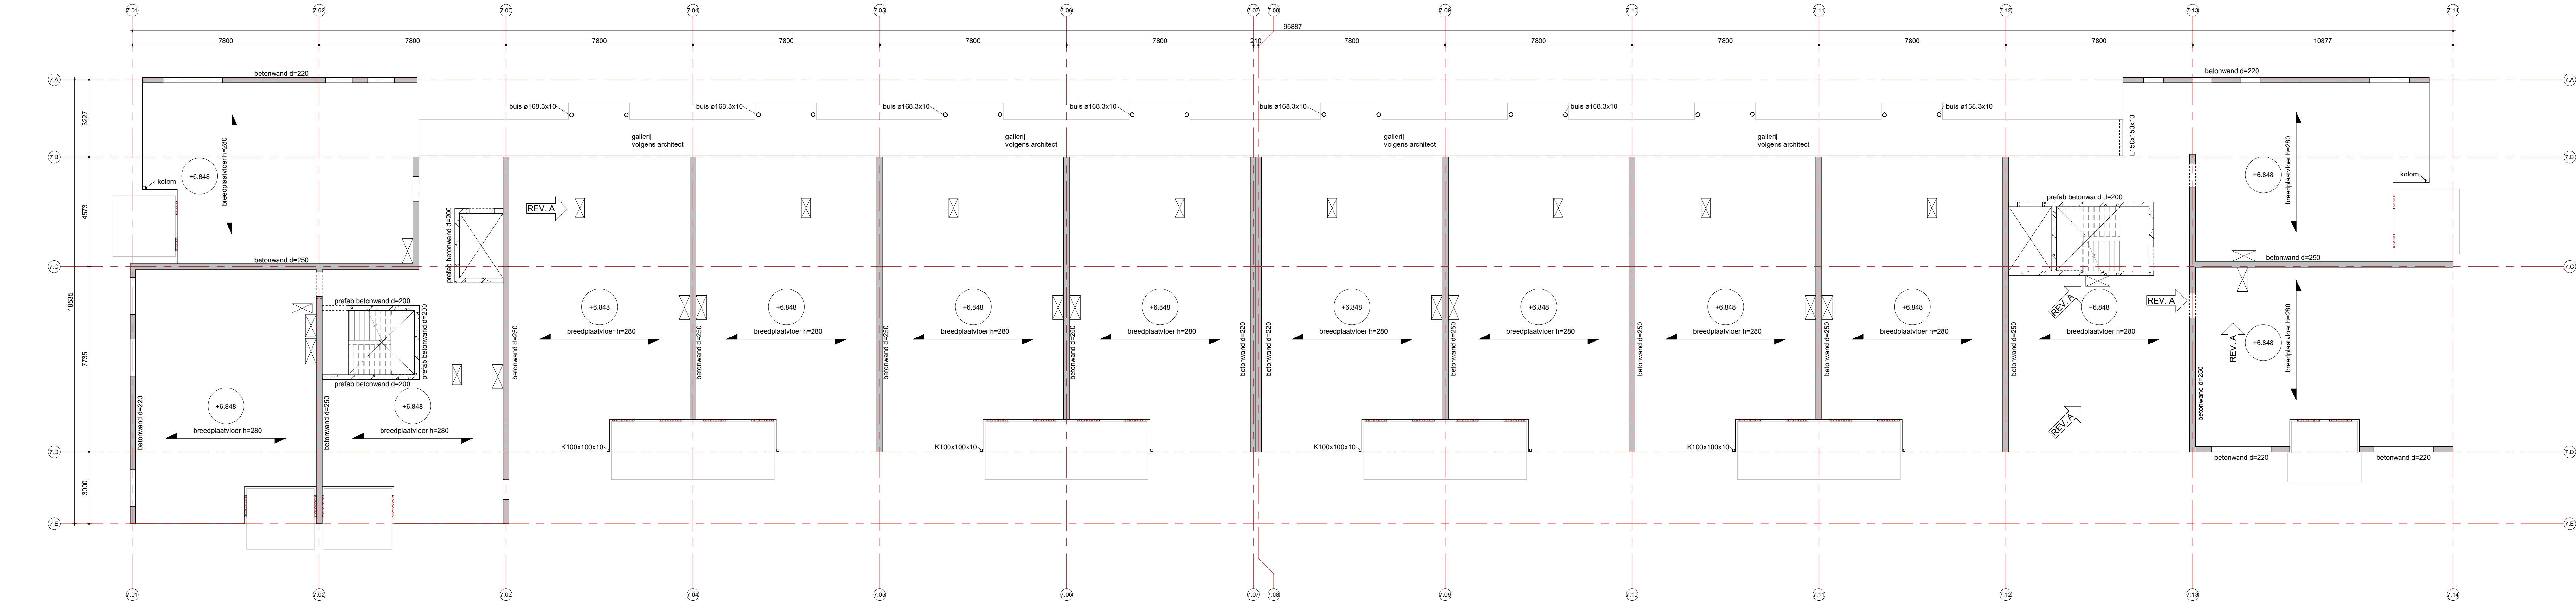

algemene betongegevens			
van toepassing: NEN-EN 1992			
Kelder	Fundering	Verdiepingen	Dak
kwaliteit : n.v.t.	kwaliteit : C30/37	kwaliteit : C30/37	kwaliteit : C30/37
milieuklasse : n.v.t.	milieuklasse:	milieuklasse:	milieuklasse:
opmerkingen: Prefab min C45/55			

algemene staalgegevens	
van toepassing: NEN-EN 1993	
staalkwaliteit	: S355 (tenzij anders aangegeven)
	: S355JRG3 voor kokers en buizen, warmgevormd (temp. 920°C)
	: S355J0 voor GL, THQ(a), IFB, SFB en PRS profielen
bouten	: kwaliteit 8.8 tenzij anders aangegeven
ankers, draadlinden	: kwaliteit 4.6 tenzij anders aangegeven
lassen	: a = 4 mm min. of 0,55 x dikte van de aangelaste dunste plaat (aan beide zijden)
opleggingen staal	: 150 mm tenzij anders aangegeven
behandeling staal	: volgens bestek
voorwaarden:	- hulpstaal t.b.v. bevestiging kozijnen, gevelbeplating, etc. niet aangegeven - tijdelijke stabiliteit tijdens uitvoering ter uitwerking aannemer - THQ- en/of THQa-liggers tijdens montage (t.p.v. de oplegging van de vloer) tijdelijk, tot aan het uitharden van beton van de aansluitende vloer, onderstempen.

opmerkingen:	
brandwerendheid hoofdraagconstructie	
eis: 120 min., geldt voor de volgende onderdelen:	
beton elementen	: zonder verdere behandeling
staal elementen	: d.m.v. bekleding, beplating, verf enz.
hout/steen elementen	: d.m.v. bekleding, beplating, verf enz.
opmerkingen:	

A 01-08-2025 Schachten en sparringen bijgewerkt		KJ	
datum: 30-06-2022	type: BA	status: Definitief	
Peperstraat Zaandam			
architect: PPHP			
aanvraag: Opportunity Vastgoed B.V.			
2e Verdieping			
Blok 7			
schaal: 1:100	projectleider: Ing. T. Pessel	afgekeurd:	
formaat: 594x1200	getekend: K. de Jong	getekend:	
ordernr.: 10342	bestaat uit: fase: niveau volgt:	revisie:	
	B7-BA02001	A	
www.vamrossumbv.nl		info@vamrossumbv.nl	

Principe aansluiting galerij

