
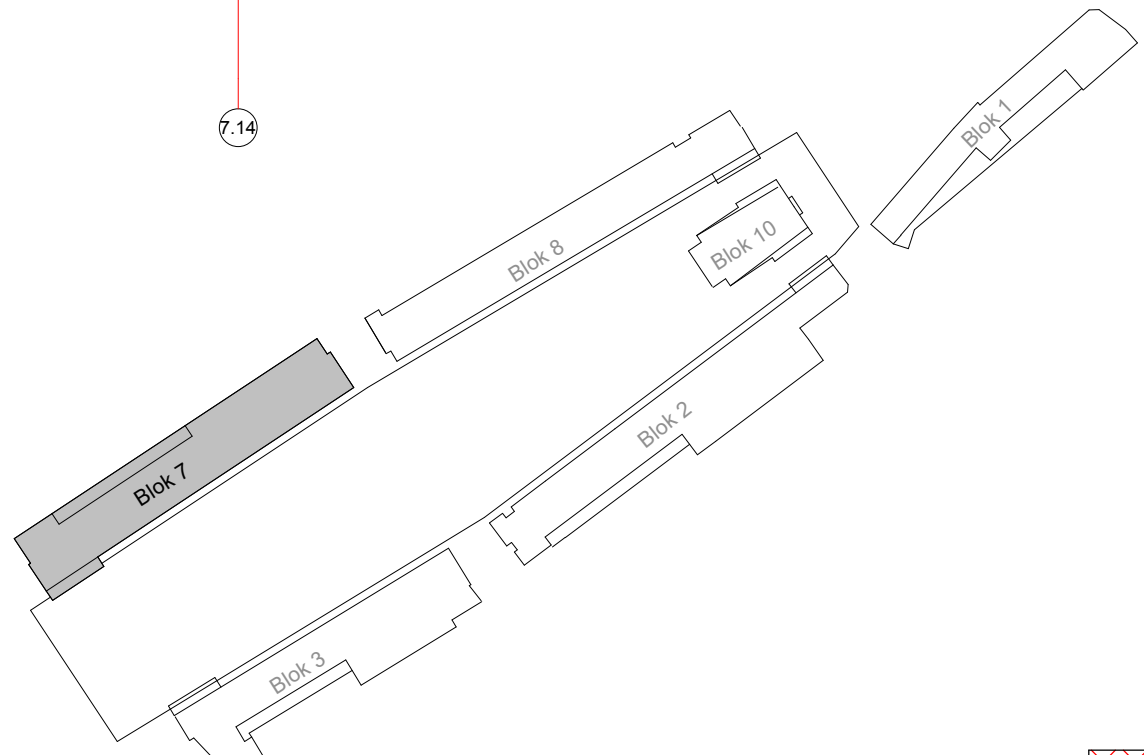
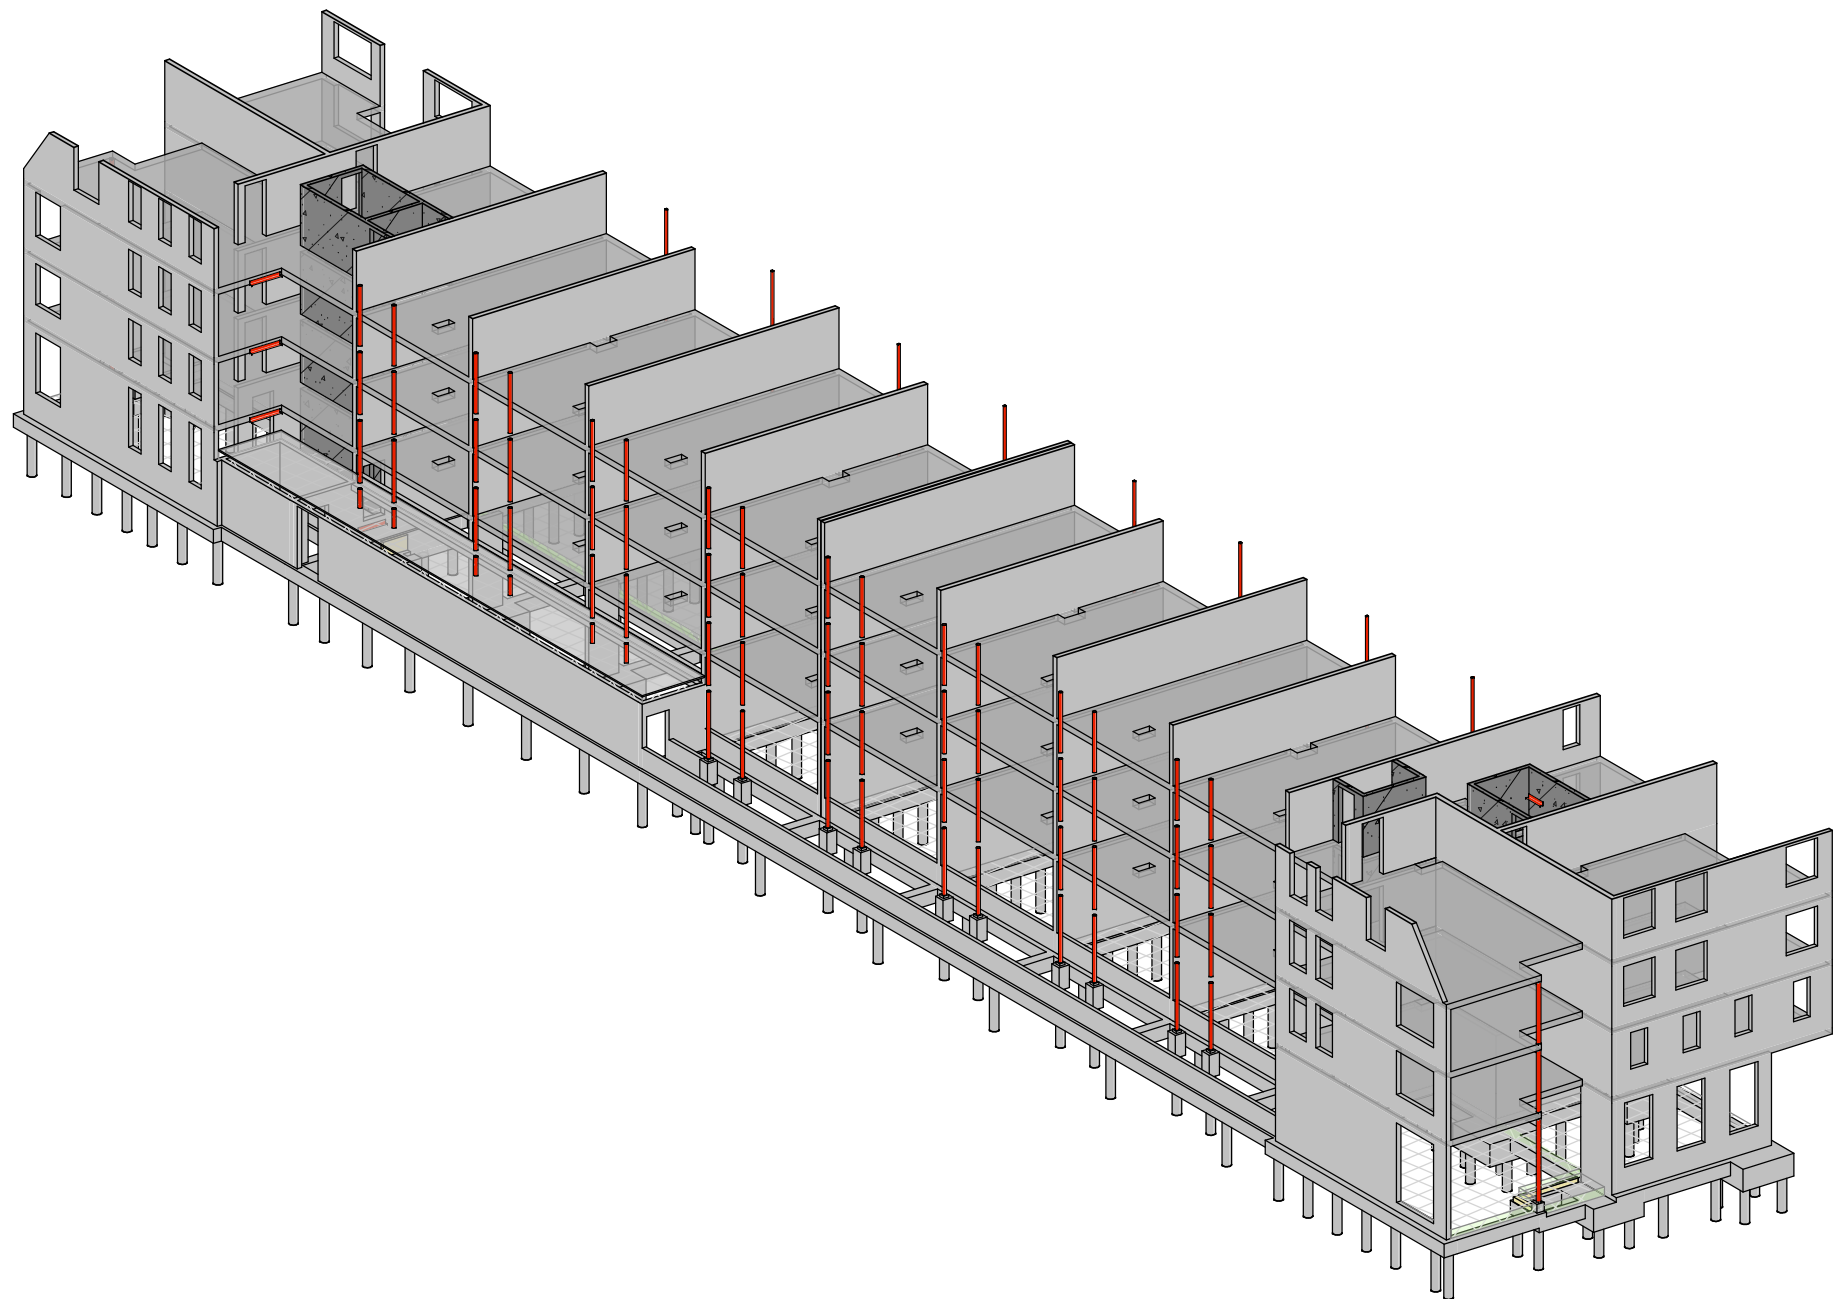


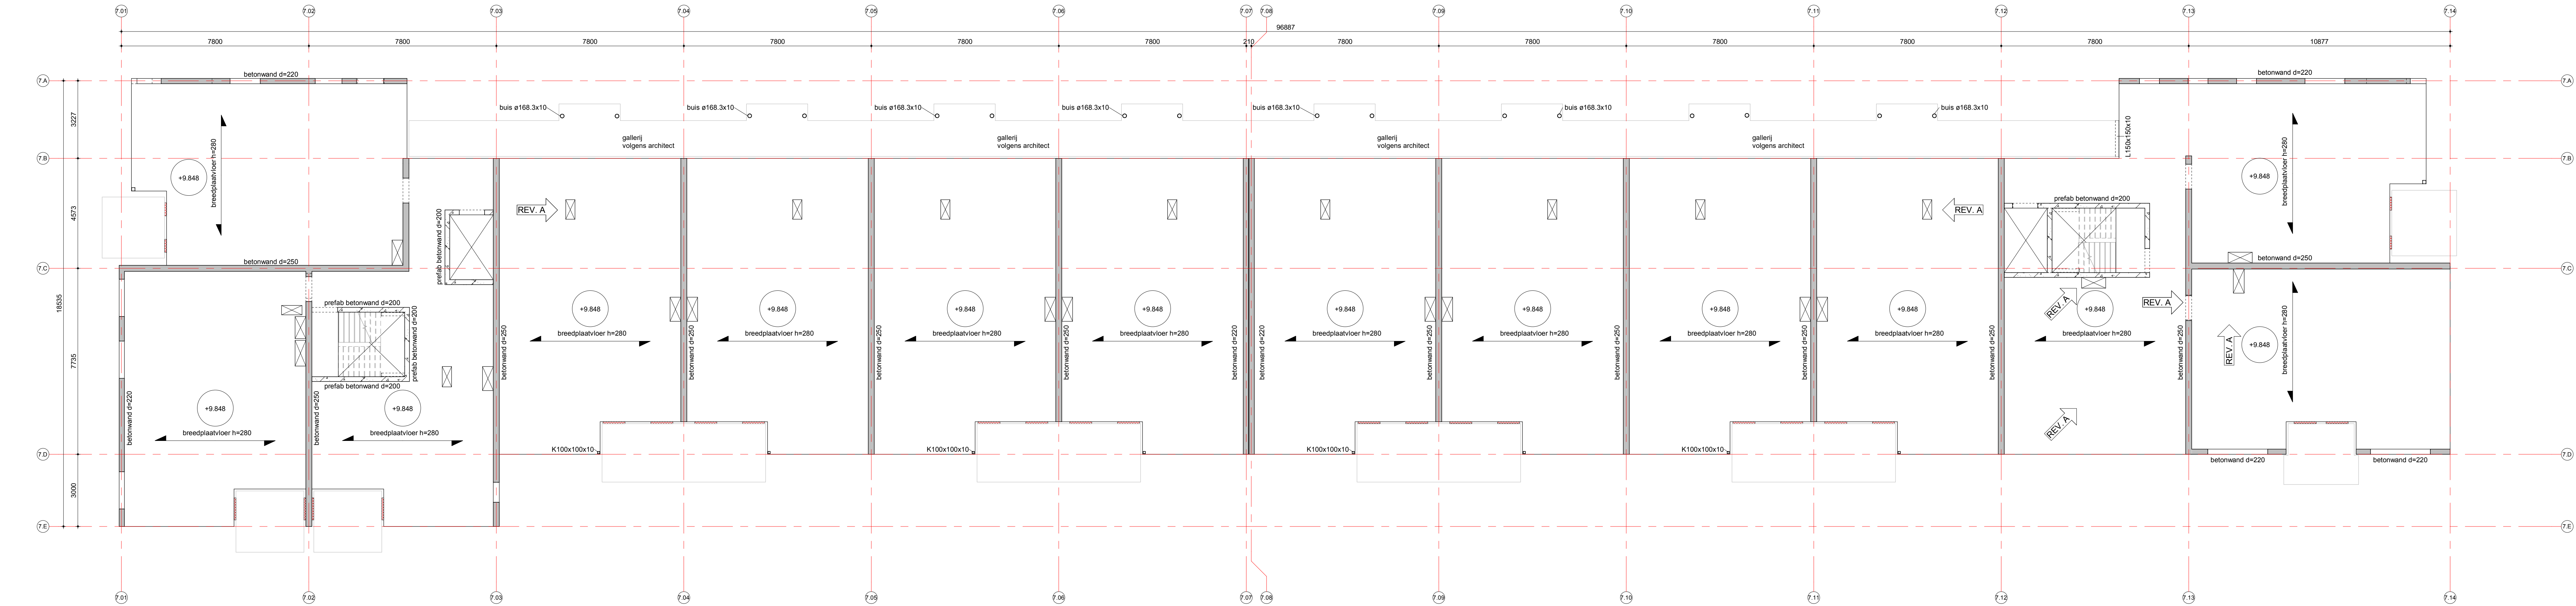

= isokorff

algemene betongegevens

Kelder	Fundering	Verdiepingen	Dak
kwaliteit : n.v.t.	kwaliteit : C30/37	kwaliteit : C30/37	kwaliteit : C30/37
milieuklasse : n.v.t.	milieuklasse:	milieuklasse:	milieuklasse:
opmerkingen: Prefab min C45/55			

algemene staalgegevens



staalkwaliteit	: S355 (tenzij anders aangegeven)
bouten	: S355JRG3 voor kokers en buizen, warmgevoormd (temp. 920°C)
ankers, draadlinden	: S355JRG3 voor GL, THQ(a), IFB, SFB en PRS profielen
lassen	: kwaliteit 8.8 tenzij anders aangegeven
opleggingen staal	: kwaliteit 4.6 tenzij anders aangegeven
behandeling staal	: a = 4 mm min, of 0.55 x dikte van de aangelaste dunste plaat (aan beide zijden)
voorwaarden:	: 150 mm tenzij anders aangegeven
	: volgens bestek
	hulpstaal t.b.v. bevestiging kozijnen, gevelbeplating, etc. niet aangegeven
	tijdelijke stabiliteit tijdens uitvoering ter uitwerking aannemer
	THQ- en/of THQa-liggers tijdens montage (t.p.v. de oplegging van de vloer) tijdelijk, tot aan het uitharden van beton van de aansluitende vloer, onderstempen.

opmerkingen:

brandwerendheid hoofdtraagconstructie

eis: 120 min., geldt voor de volgende onderdelen:	
beton elementen	: zonder verdere behandeling
staal elementen	: d.m.v. bekleding, beplating, verf enz.
hout/steen elementen	: d.m.v. bekleding, beplating, verf enz.
opmerkingen:	

Principe aansluiting galerij

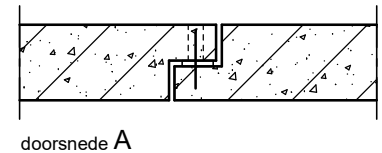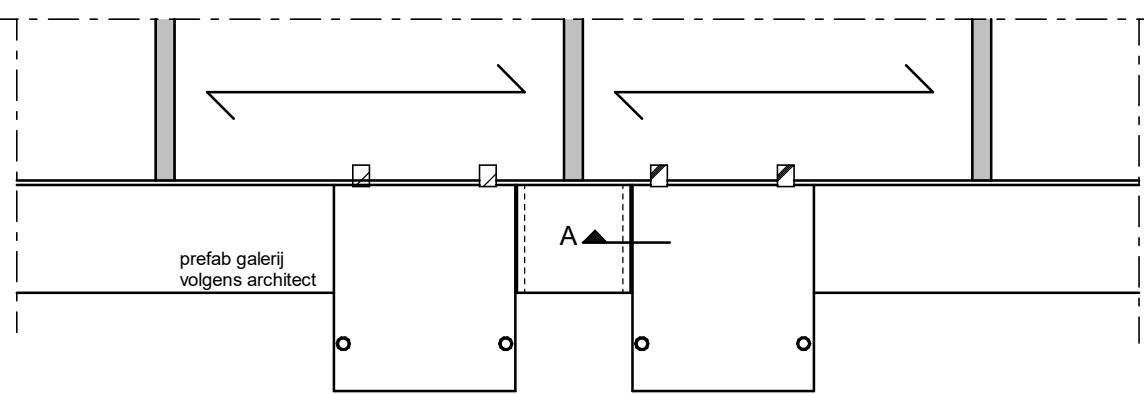

A 01-08-2025 Schachten en spargen bijgewerkt	BA	Definitief	KJ
datum: 30-06-2022	type	status	aanvrager

Peperstraat Zaandam
architect PPHP
aanvrager Opportunity Vastgoed B.V.

3e Verdieping
Blok 7

VAN ROSSUM
RAADGEVENDE INGENIEURS

schaal 1:100
formaat 594x1200
ordernr. 10342

projectleider Ing. T. Pessel
aannemer K. de Jong
bouwdeel fase niveau vloer: B7-BA03001
revisie A

www.vanrossumbv.nl info@vanrossumbv.nl