
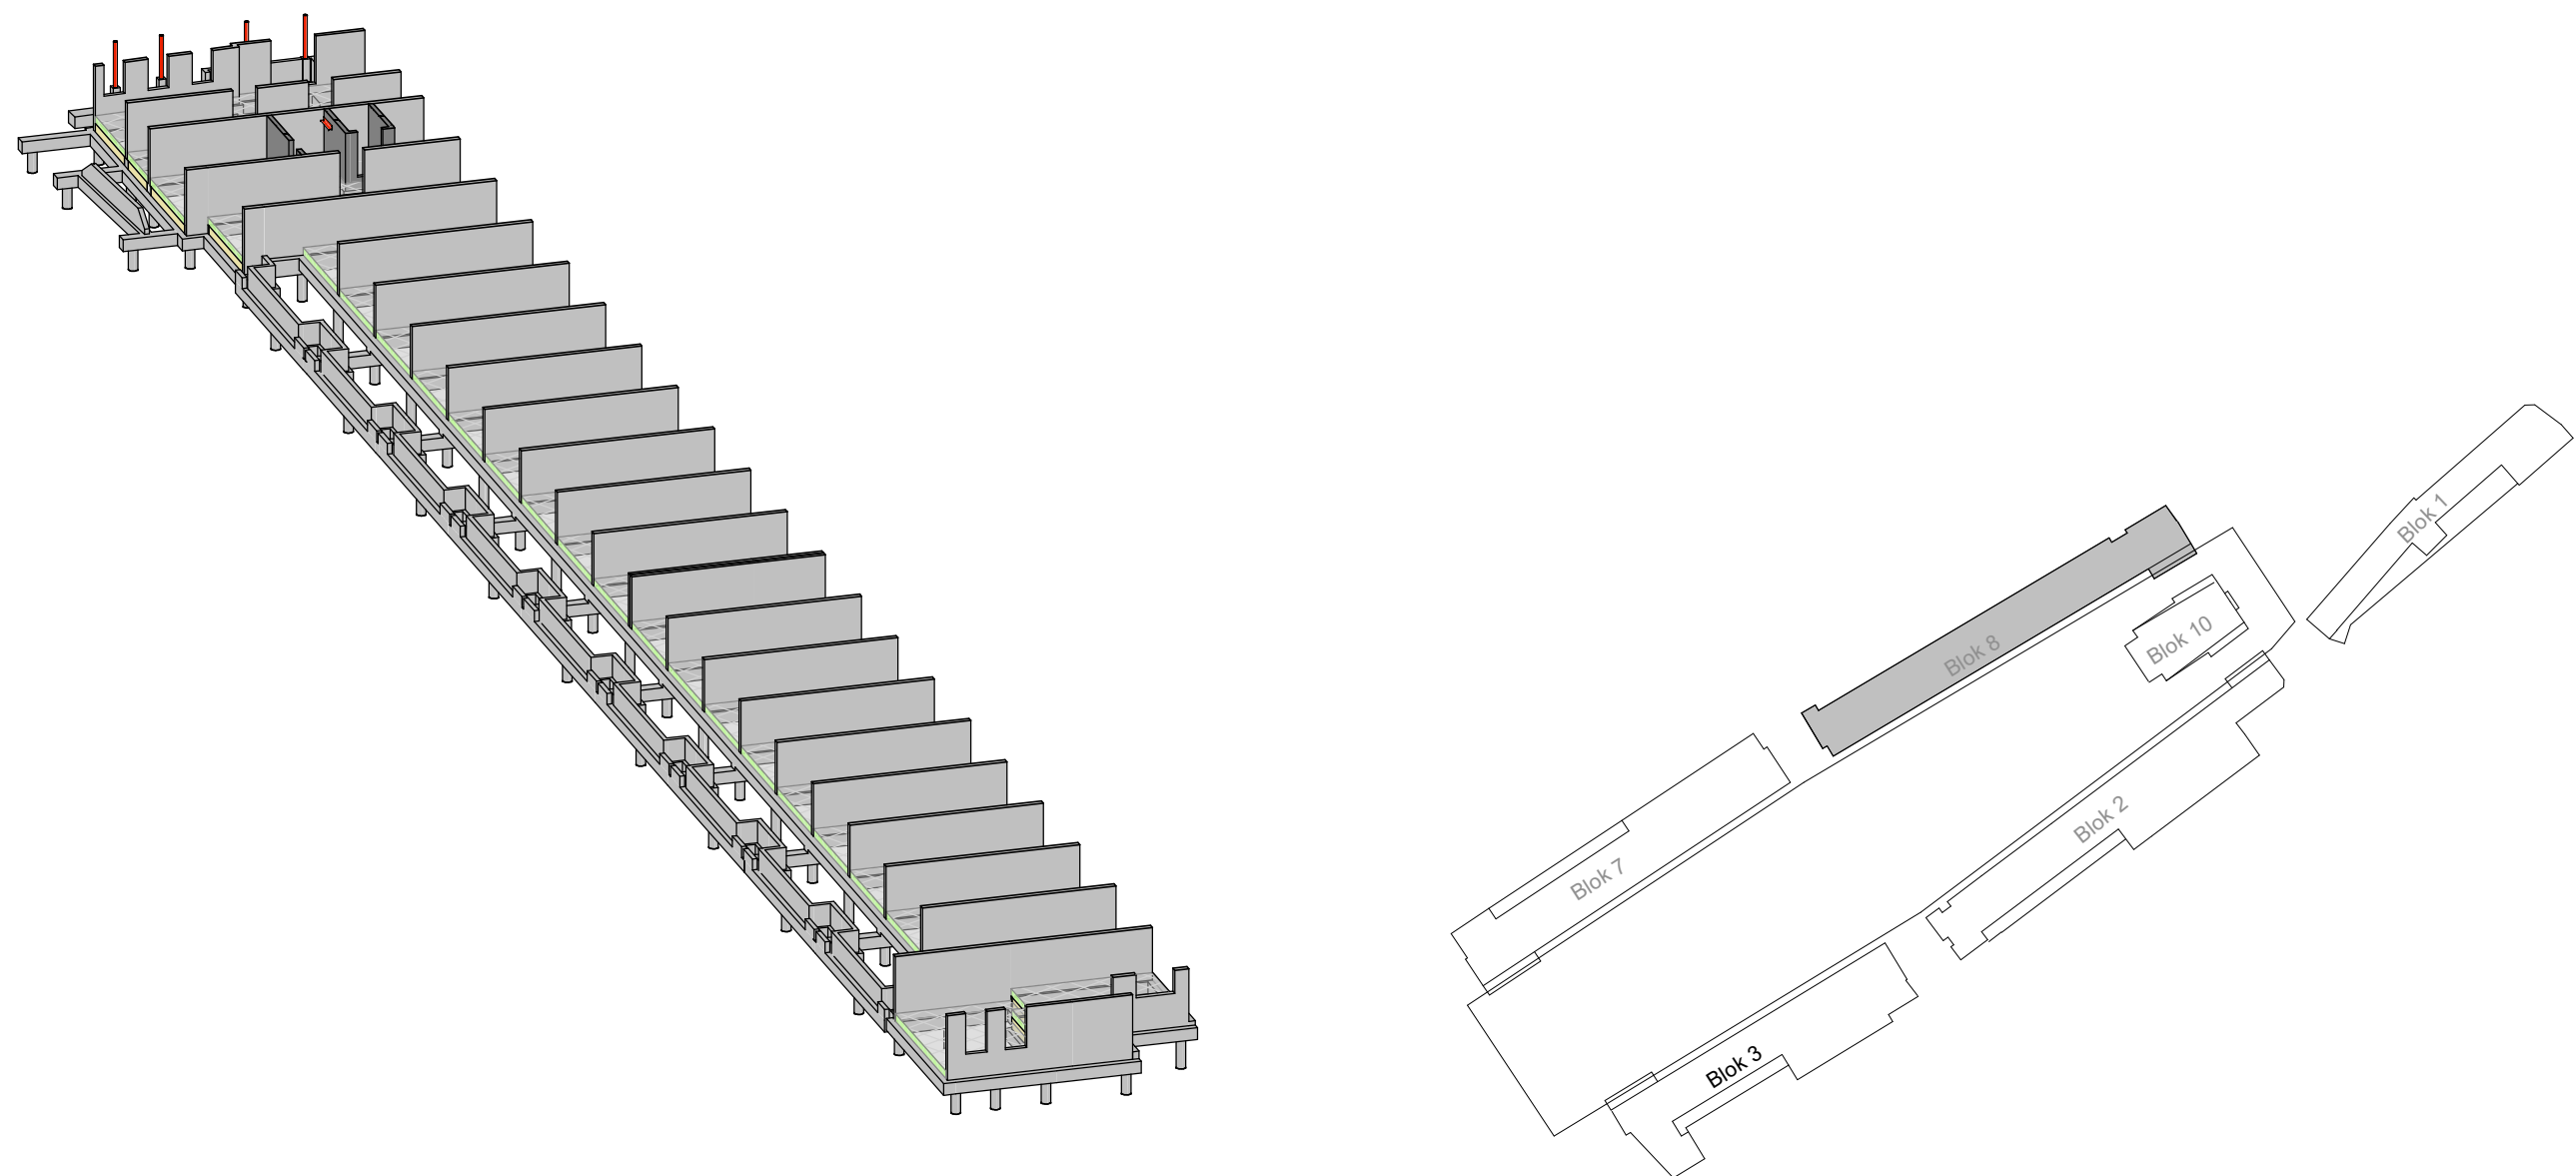


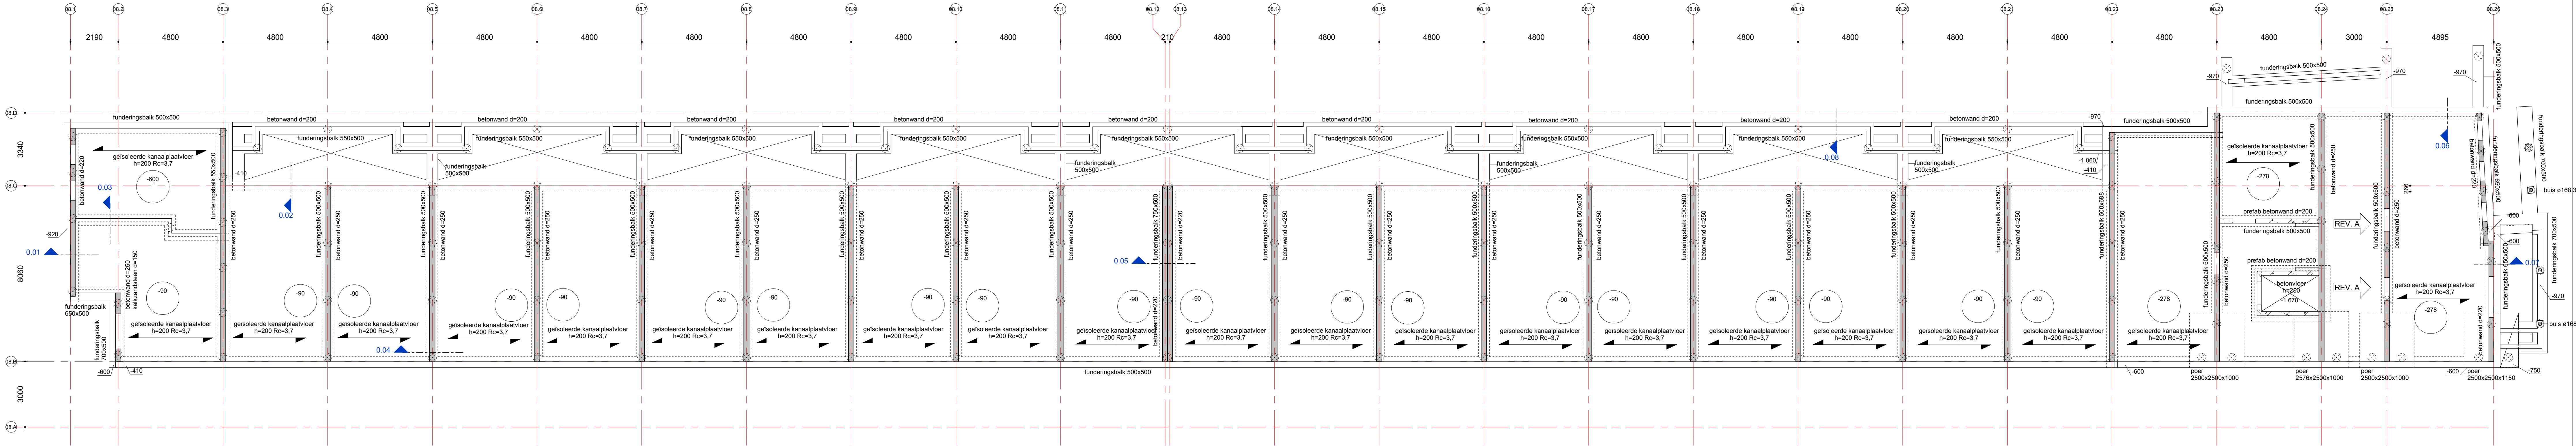

algemene betonegevens

Kelder	Fundering	Verdiepingen	Dak
milieuklasse : n.v.t.	milieuklasse : C30/37	milieuklasse : C30/37	milieuklasse : C30/37
opmerkingen: prefab min C45/55			

algemene staalgegevens

staalkwaliteit	: S355JR (tenzij anders aangegeven)
bouten	: kwaliteit 8.8
ankers, draadeinden	: kwaliteit 4.6
lussen	: a = 4 mm min. of 0.55 x dikte van de aangelaste dunste plaat (aan beide zijden)
opleggingen staal	: 150 mm
behandeling staal	: volgens bestek
voorwaarden	: hulpstaal t.b.v. bevestiging kozijnen, gevelbeplating, etc. niet aangegeven
opmerkingen	: tijdelijke stabiliteit tijdens uitvoering ter uitwerking aannemer
	: THQ- en/of THQa-liggers tijdens montage (t.p.v. de oplegging van de vloer) tijdelijk, tot aan het uitharden van beton van de aansluitende vloer, onderstampelen.

brandwerendheid hoofdtraagconstructie

eis	: 90 min.
beton elementen	: zonder verdere behandeling
staal elementen	: d.m.v. bekleding, beplating, verf enz.
hout/steen elementen	: n.v.t.
opmerkingen	

A	01-08-2025	Schachten en sparringen bijgewerkt	KJ
datum	30-06-2022	type	BA
project	Peperstraat Zaandam	status	Definitief
architect	PPHP Amsterdam	schaal	1:100
opdrachtgever	Opportunity Vastgoed B.V.	formaat	594x1200
Begane grond		ordem.	10342
Blok 8		beoordel.	10342
		fase	BA000001
		niveau	A
		revisie	