
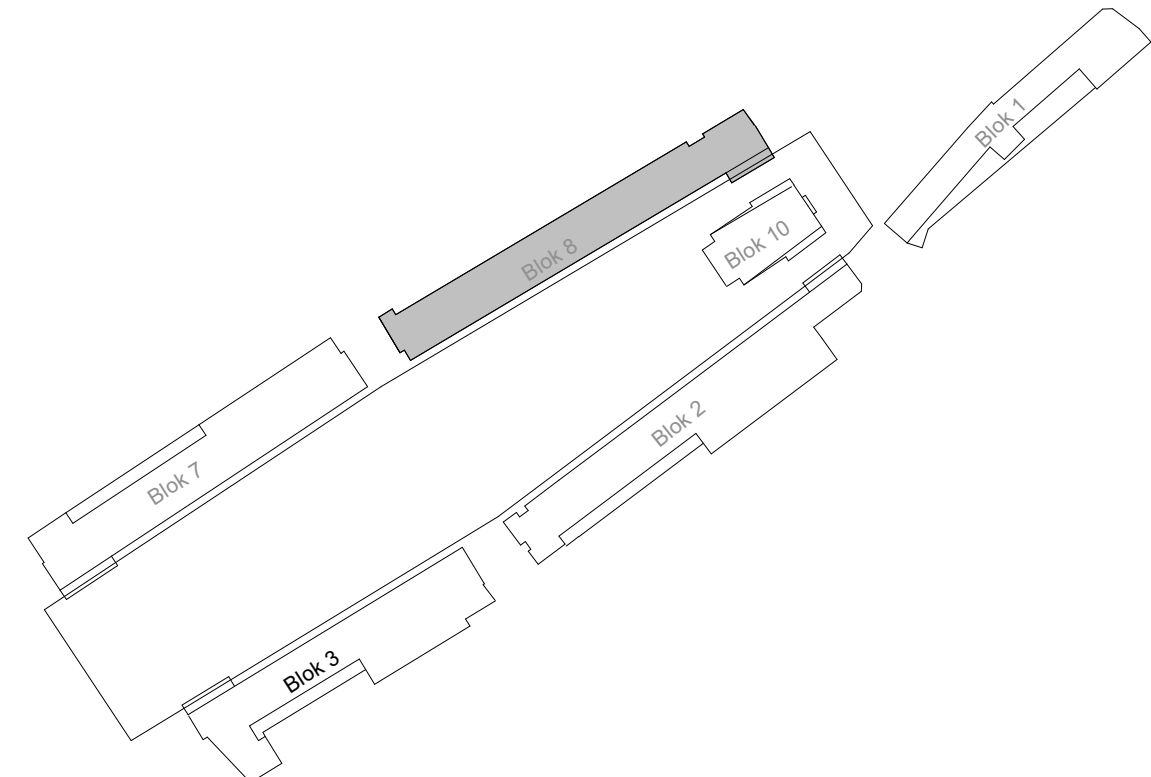
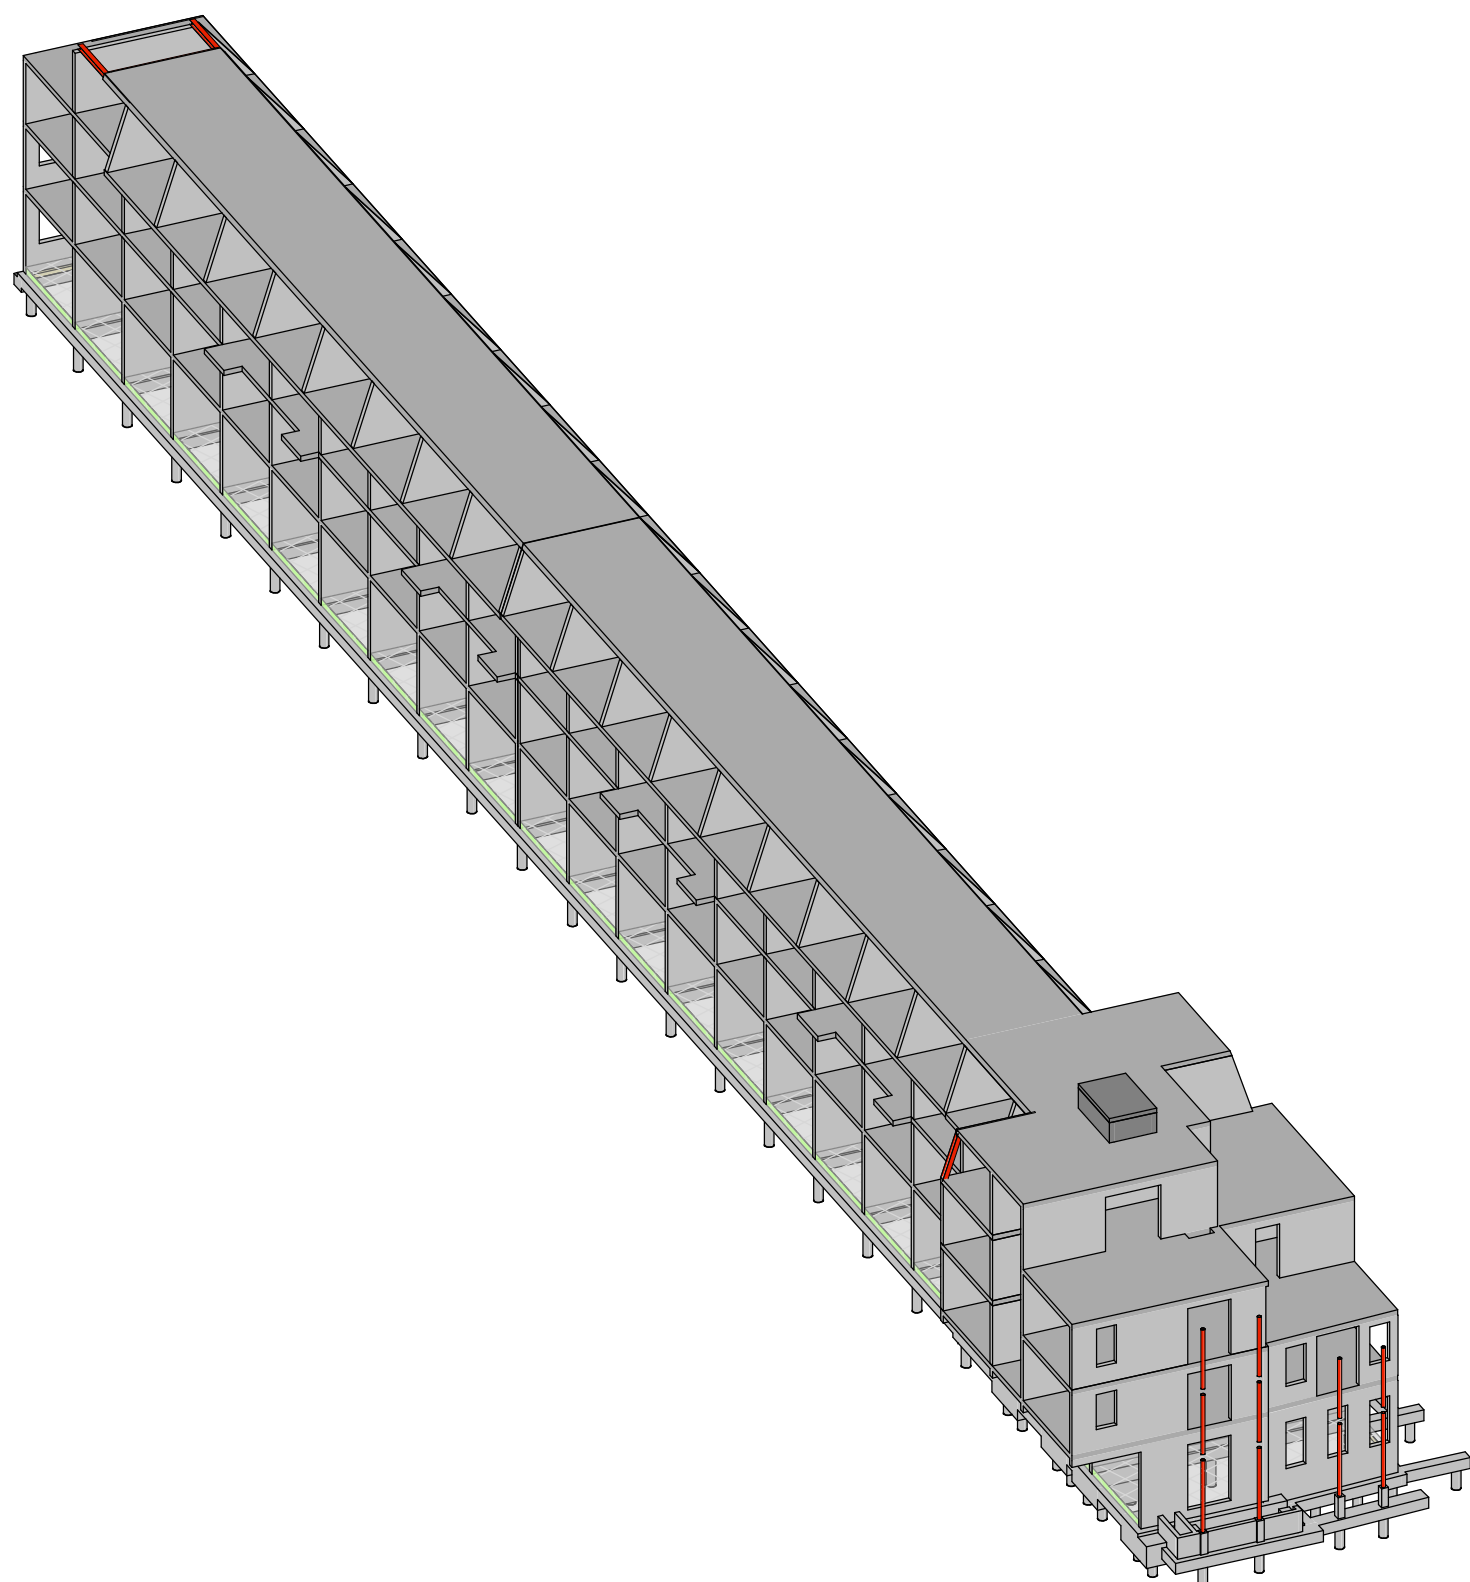


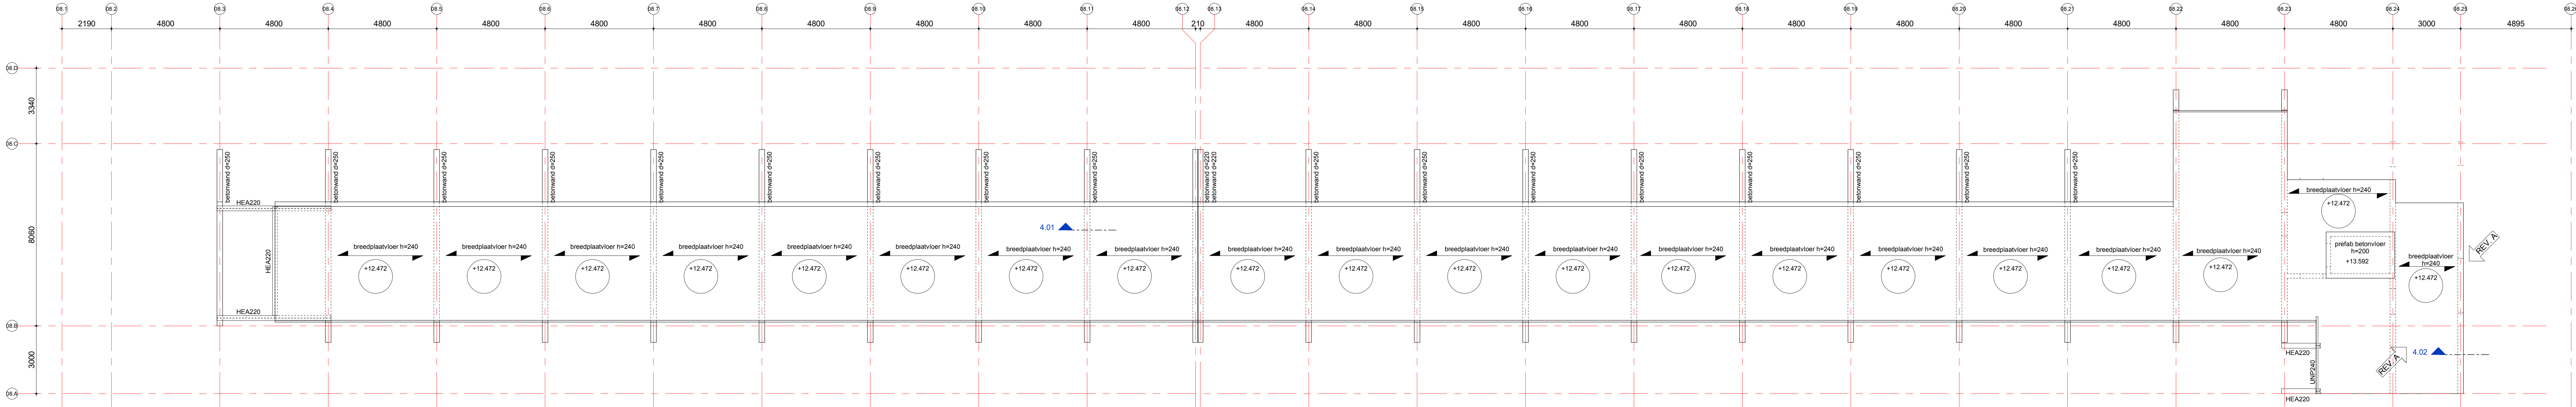

algemene betongegevens				van toepassing: NEN-EN 1992
Kelder	Fundering	Verdiepingen	Dak	
kwaliteit : n.v.t.	kwaliteit : C30/37	kwaliteit : C30/37	kwaliteit : C30/37	
milieuklasse : n.v.t.	milieuklasse:	milieuklasse:	milieuklasse:	
opmerkingen: prefab min C45/55				

algemene staalgegevens		van toepassing: NEN-EN 1993
staalkwaliteit	: S355JR (tenzij anders aangegeven)	
	S355JRG3 voor kokers en buizen, warmgevormd (temp. 920°C)	
	S355J0 voor GL, THQ(a), IFB, SFB en PRS profielen	
bouten	: kwaliteit 8.8 tenzij anders aangegeven	
ankers, draadeinden	: kwaliteit 4.6 tenzij anders aangegeven	
lassen	: a = 4 mm min. of 0,55 x dikte van de aangelaste dunste plaat (aan beide zijden)	
opleggingen staal	: 150 mm tenzij anders aangegeven	
behandeling staal	: volgens bestek	
voorwaarden:	- hulpstaal t.b.v. bevestiging kozijnen, gevelbeplating, etc. niet aangegeven - tijdelijke stabiliteit tijdens uitvoering ter uitwerking aannemer - THQ- en/of THQa-liggers tijdens montage (t.p.v. de oplegging van de vloer) tijdelijk, tot aan het uitharden van beton van de aansluitende vloer, onderstempelen.	
opmerkingen:		

brandwerendheid hoofddraagconstructie		van toepassing: NEN-EN 1991
eis:	90 min. , geldt voor de volgende onderdelen:	
beton elementen	: zonder verdere behandeling	
staal elementen	: d.m.v. bekleding, beplating, verf enz.	
hout/steen elementen	: n.v.t.	
opmerkingen:		

A 01-08-2025 Schachten en sparringen bijgewerkt		KJ
datum: 30-06-2022	type: BA	status: Definitief
Peperstraat Zaandam		
architect: PPHP Amsterdam		
opdrachtgever: Opportunity Vastgoed B.V.		
4e Verdieping		
Blok 8		
schaal: 1:100	projectleider: T. Pessel	afgekeurd:
formaat: 594x1200	geplaatst: K de Jong	
ordernr: 10342	beoordeld: fase: niveau: vrijg.: revisie:	
	B8 BA00005 A	
www.vanrossumbv.nl		info@vanrossumbv.nl