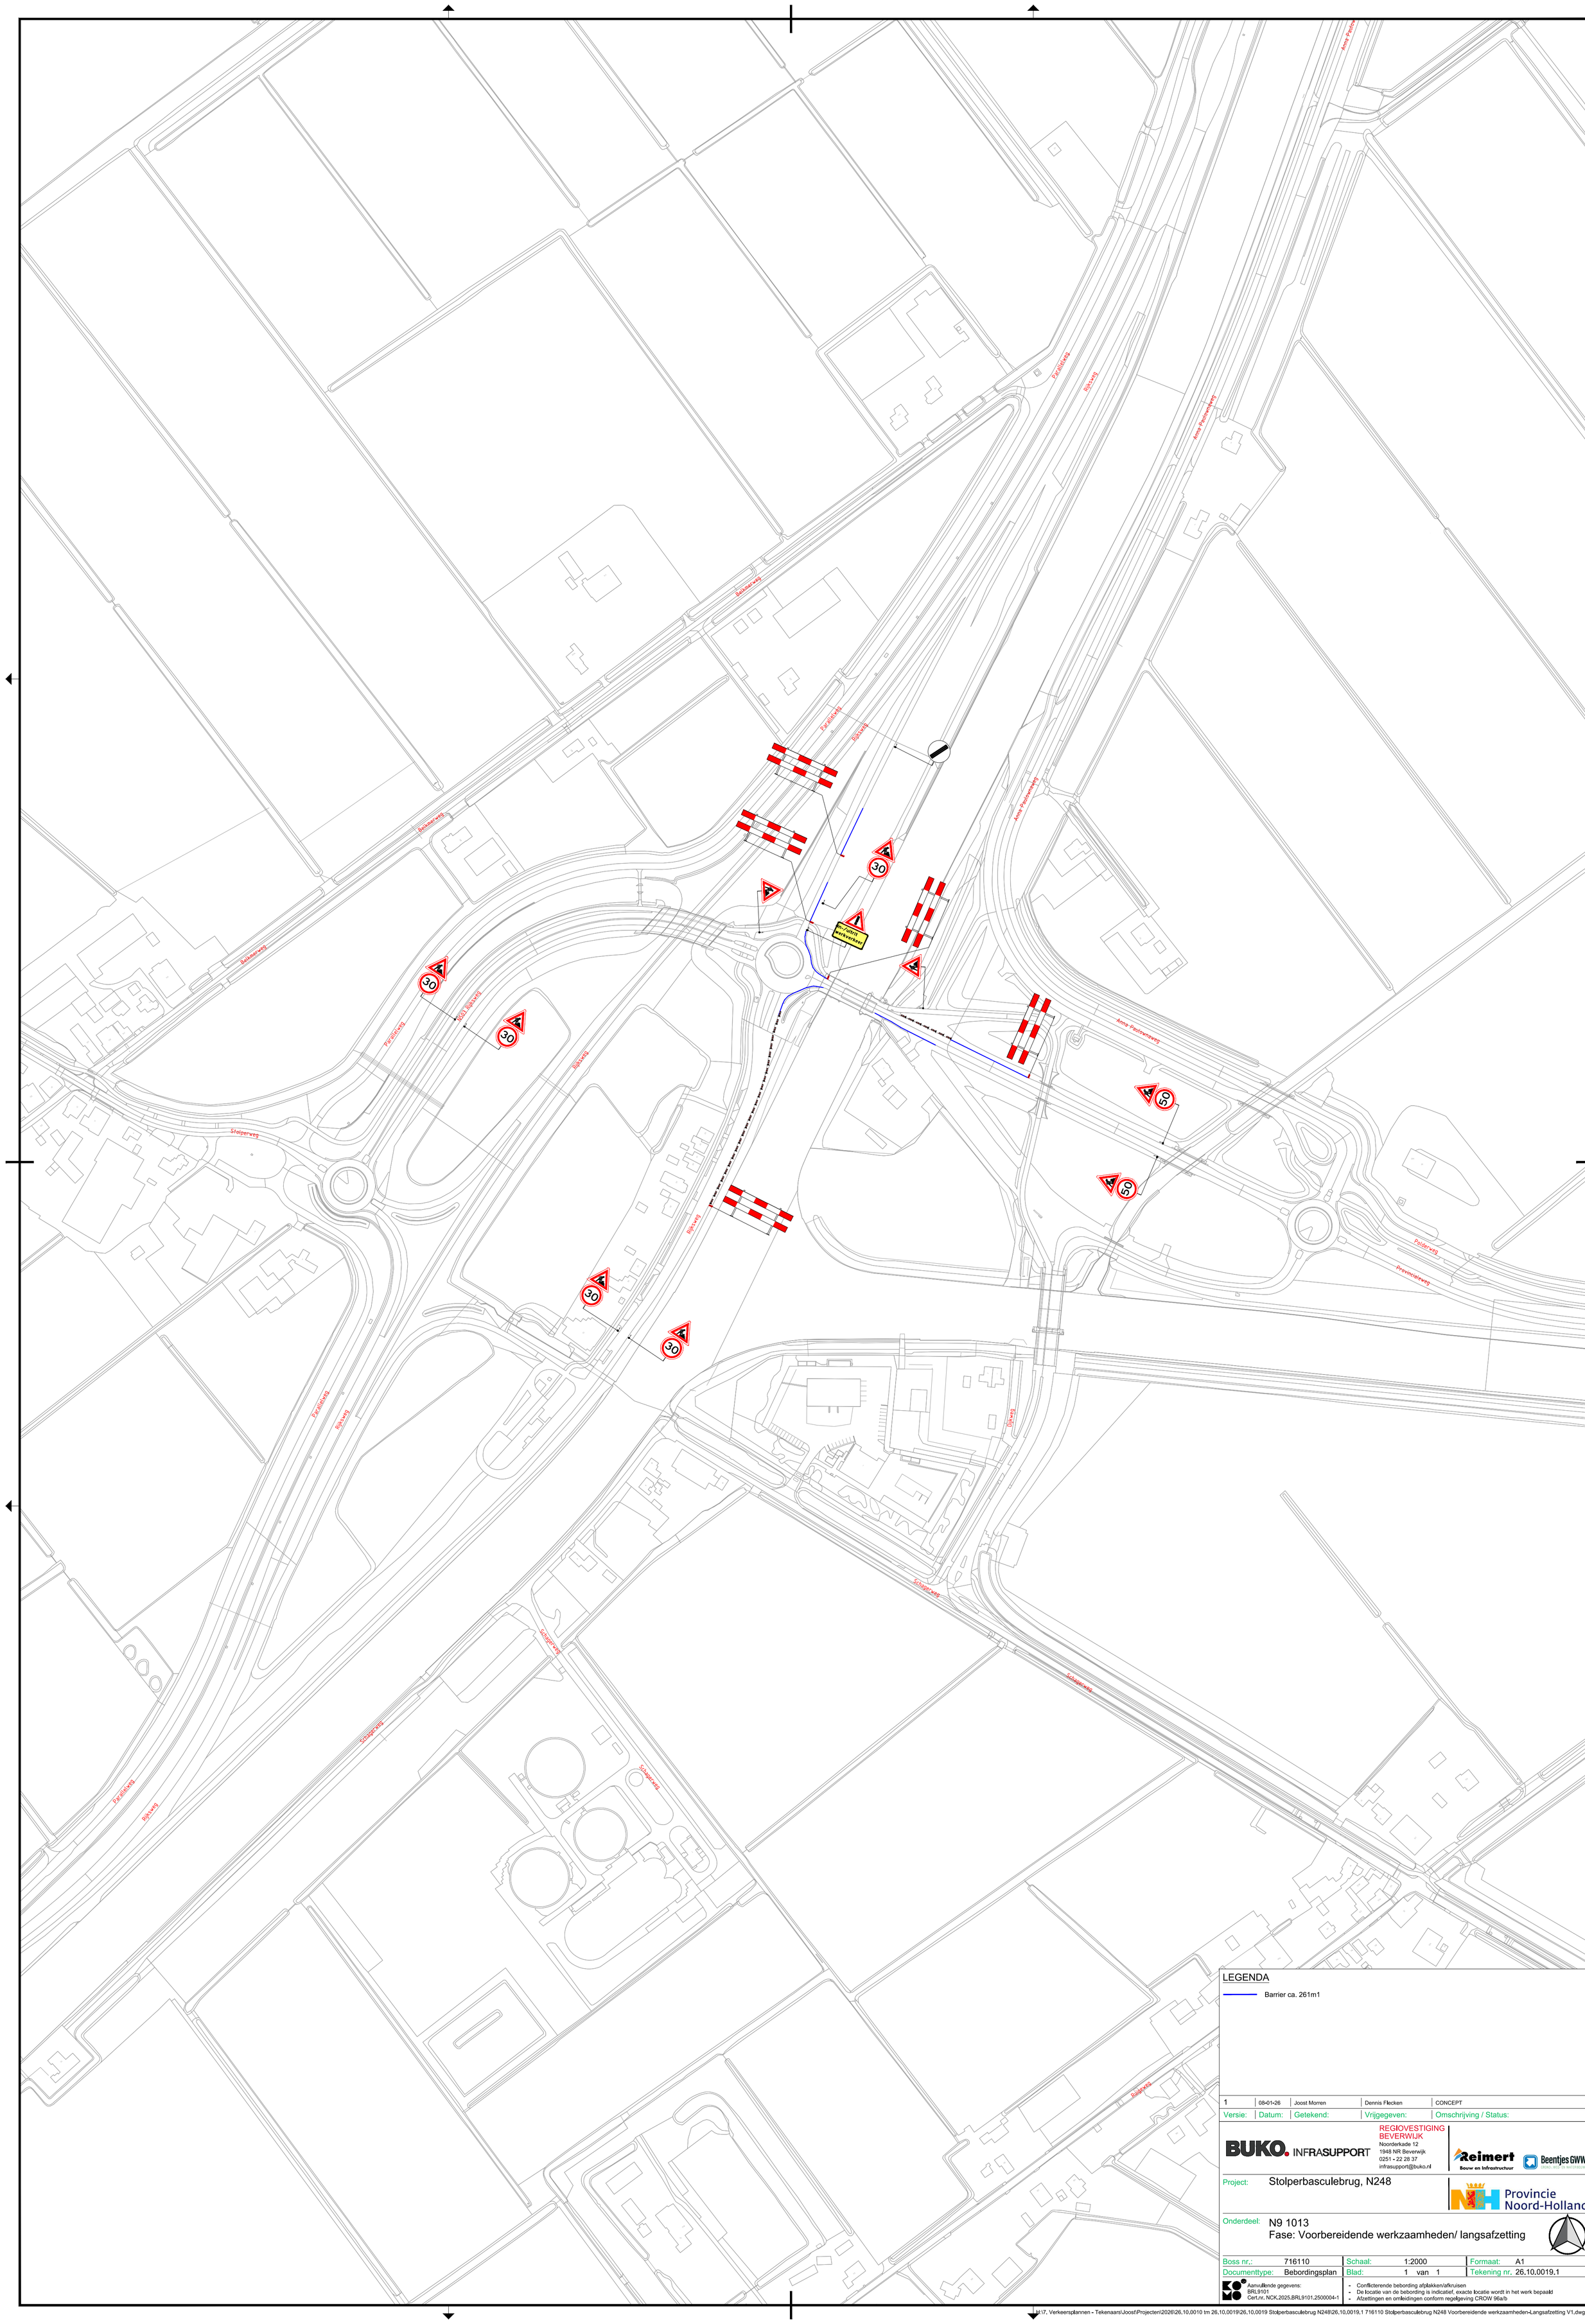

LEGENDA

Barrier ca. 261m1

Versie:	Datum:	Getekend:	Vrijgegeven:	Omschrijving / Status:
1	08-01-26	Joost Morren	Dennis Flecken	CONCEPT

BUKO. INFRASUPPORT
REGIOVESTIGING BEVERWIJK
Noorderkade 12
1948 NR Beverwijk
0251 - 22 28 37
infrasupport@buko.nl

Reimert Bouw en Infrastructuur | Beentjes GWW GROND-, WEG- EN WATERBOUW

Project: Stolperbasculebrug, N248

Provincie Noord-Holland

Onderdeel: N9 1013
Fase: Voorbereidende werkzaamheden/ langsafzetting

Boss nr.:	716110	Schaal:	1:2000	Formaat:	A1
Documenttype:	Bebordingsplan	Blad:	1 van 1	Tekening nr.	26.10.0019.1

Aanvullende gegevens:
BRL9101
Cert.nr. NCK.2025.BRL9101.2500004-1

- Conflicterende bebording afplakken/afkruisen
- De locatie van de bebording is indicatief, exacte locatie wordt in het werk bepaald
- Afzettingen en omleidingen conform regelgeving CROW 96a/b

H:\7. Verkeersplannen - Tekenaars\Joost\Projecten\2026\26.10.0010 tm 26.10.0019\26.10.0019 Stolperbasculebrug N248\26.10.0019.1 716110 Stolperbasculebrug N248 Voorbereidende werkzaamheden-Langsafzetting V1.dwg