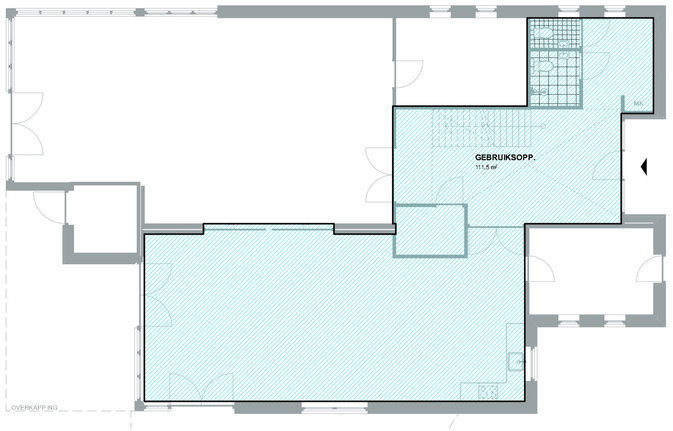

BEGANE GROND 502

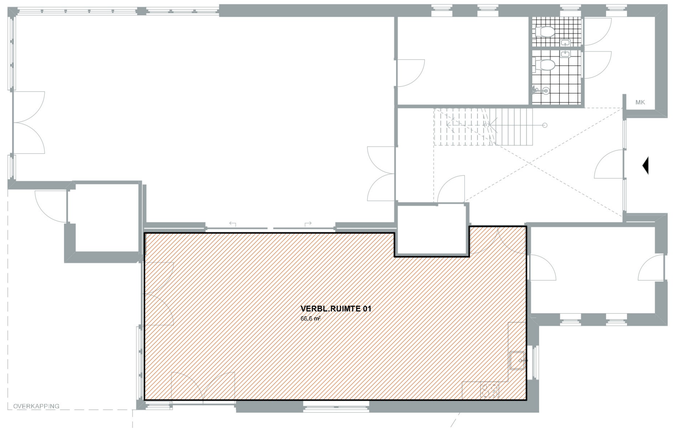

BEGANE GROND 502

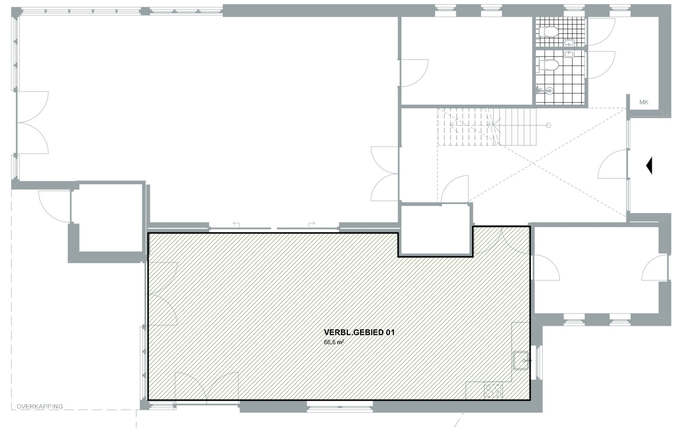

BEGANE GROND 502

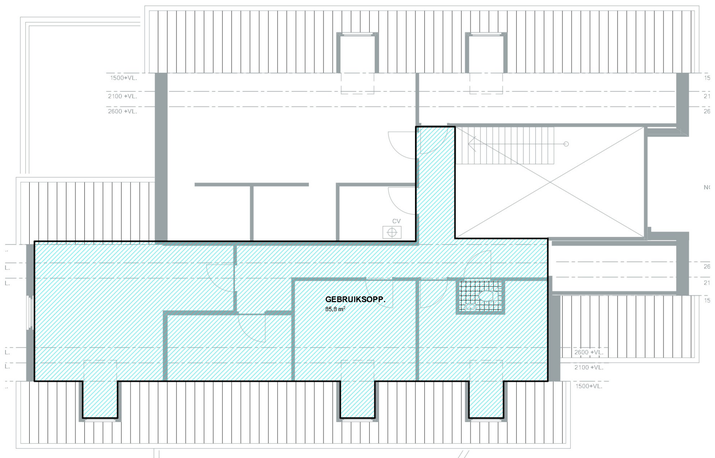

1e VERDIEPING 502

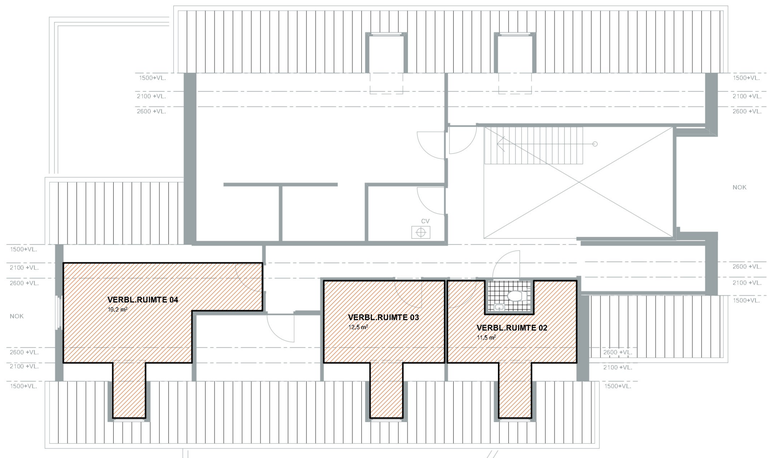

1e VERDIEPING 502

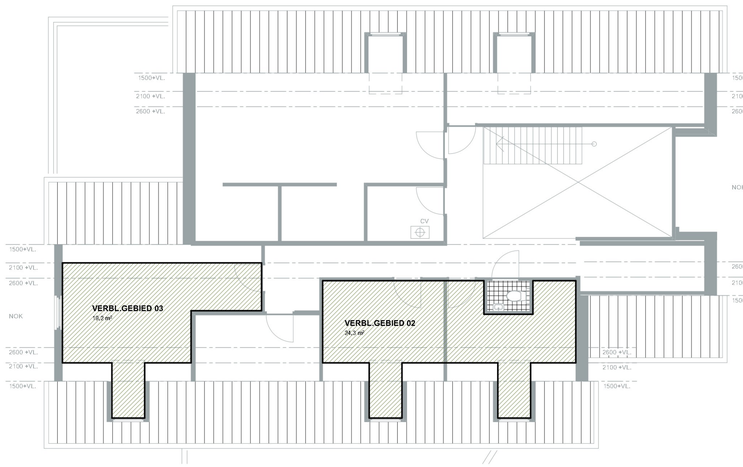

1e VERDIEPING 502

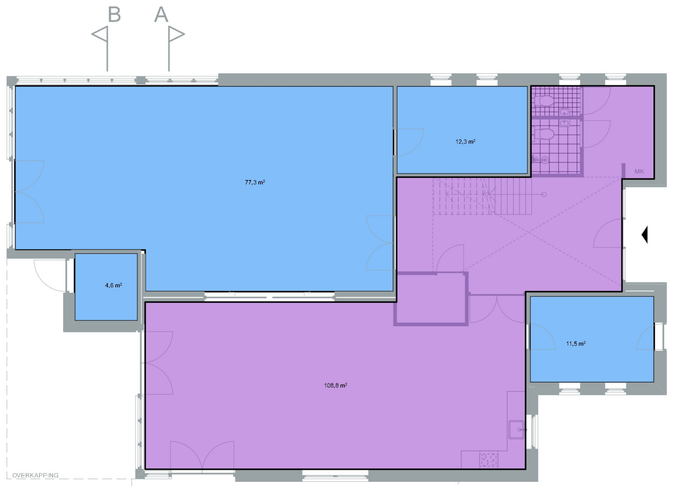

BEGANE GROND 502

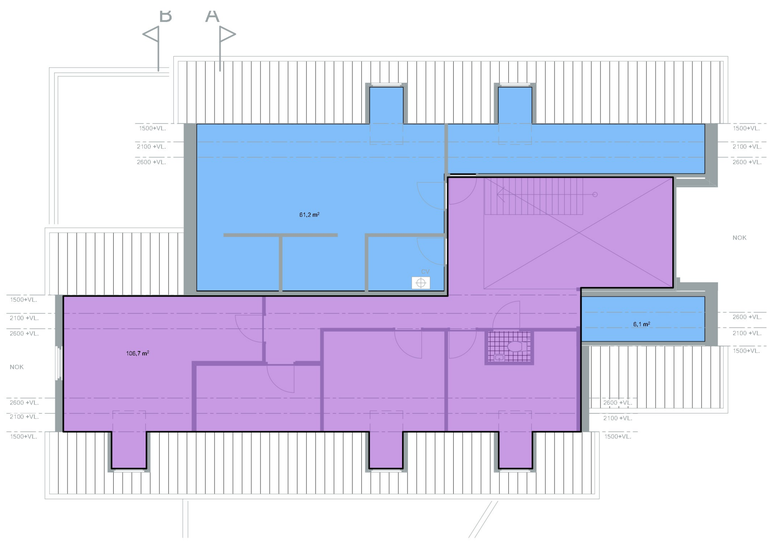

RENVOOI
OPPERVLAKTEN

- GEBRUIKSOPPERVLAKTE
- VERBLIJFSGEBIED
- VERBLIJFSRUIMTE

RENVOOI
GEBRUIKSFUNCTIES

- : WOONFUNCTIE
- : NEVENFUNCTIE VAN WOONFUNCTIE

ARCO ARCHITECTEN BNA

Project : Beheerderschuur naar woning
Mastwijkerdijk 138a
Montfoort

Datum : 19-12-2023 DvD
Gewijzigd : A)
B)
C)
D)
E)
F)
G)
H)
I)
J)
K)
L)
M)

Tekening Definitief ontwerp
Oppervlaktes nieuw
Ontwerp : JK
Schaal : 1:100
Formaat : A1

Projectnummer : 12014

Tekeningnummer : 502