
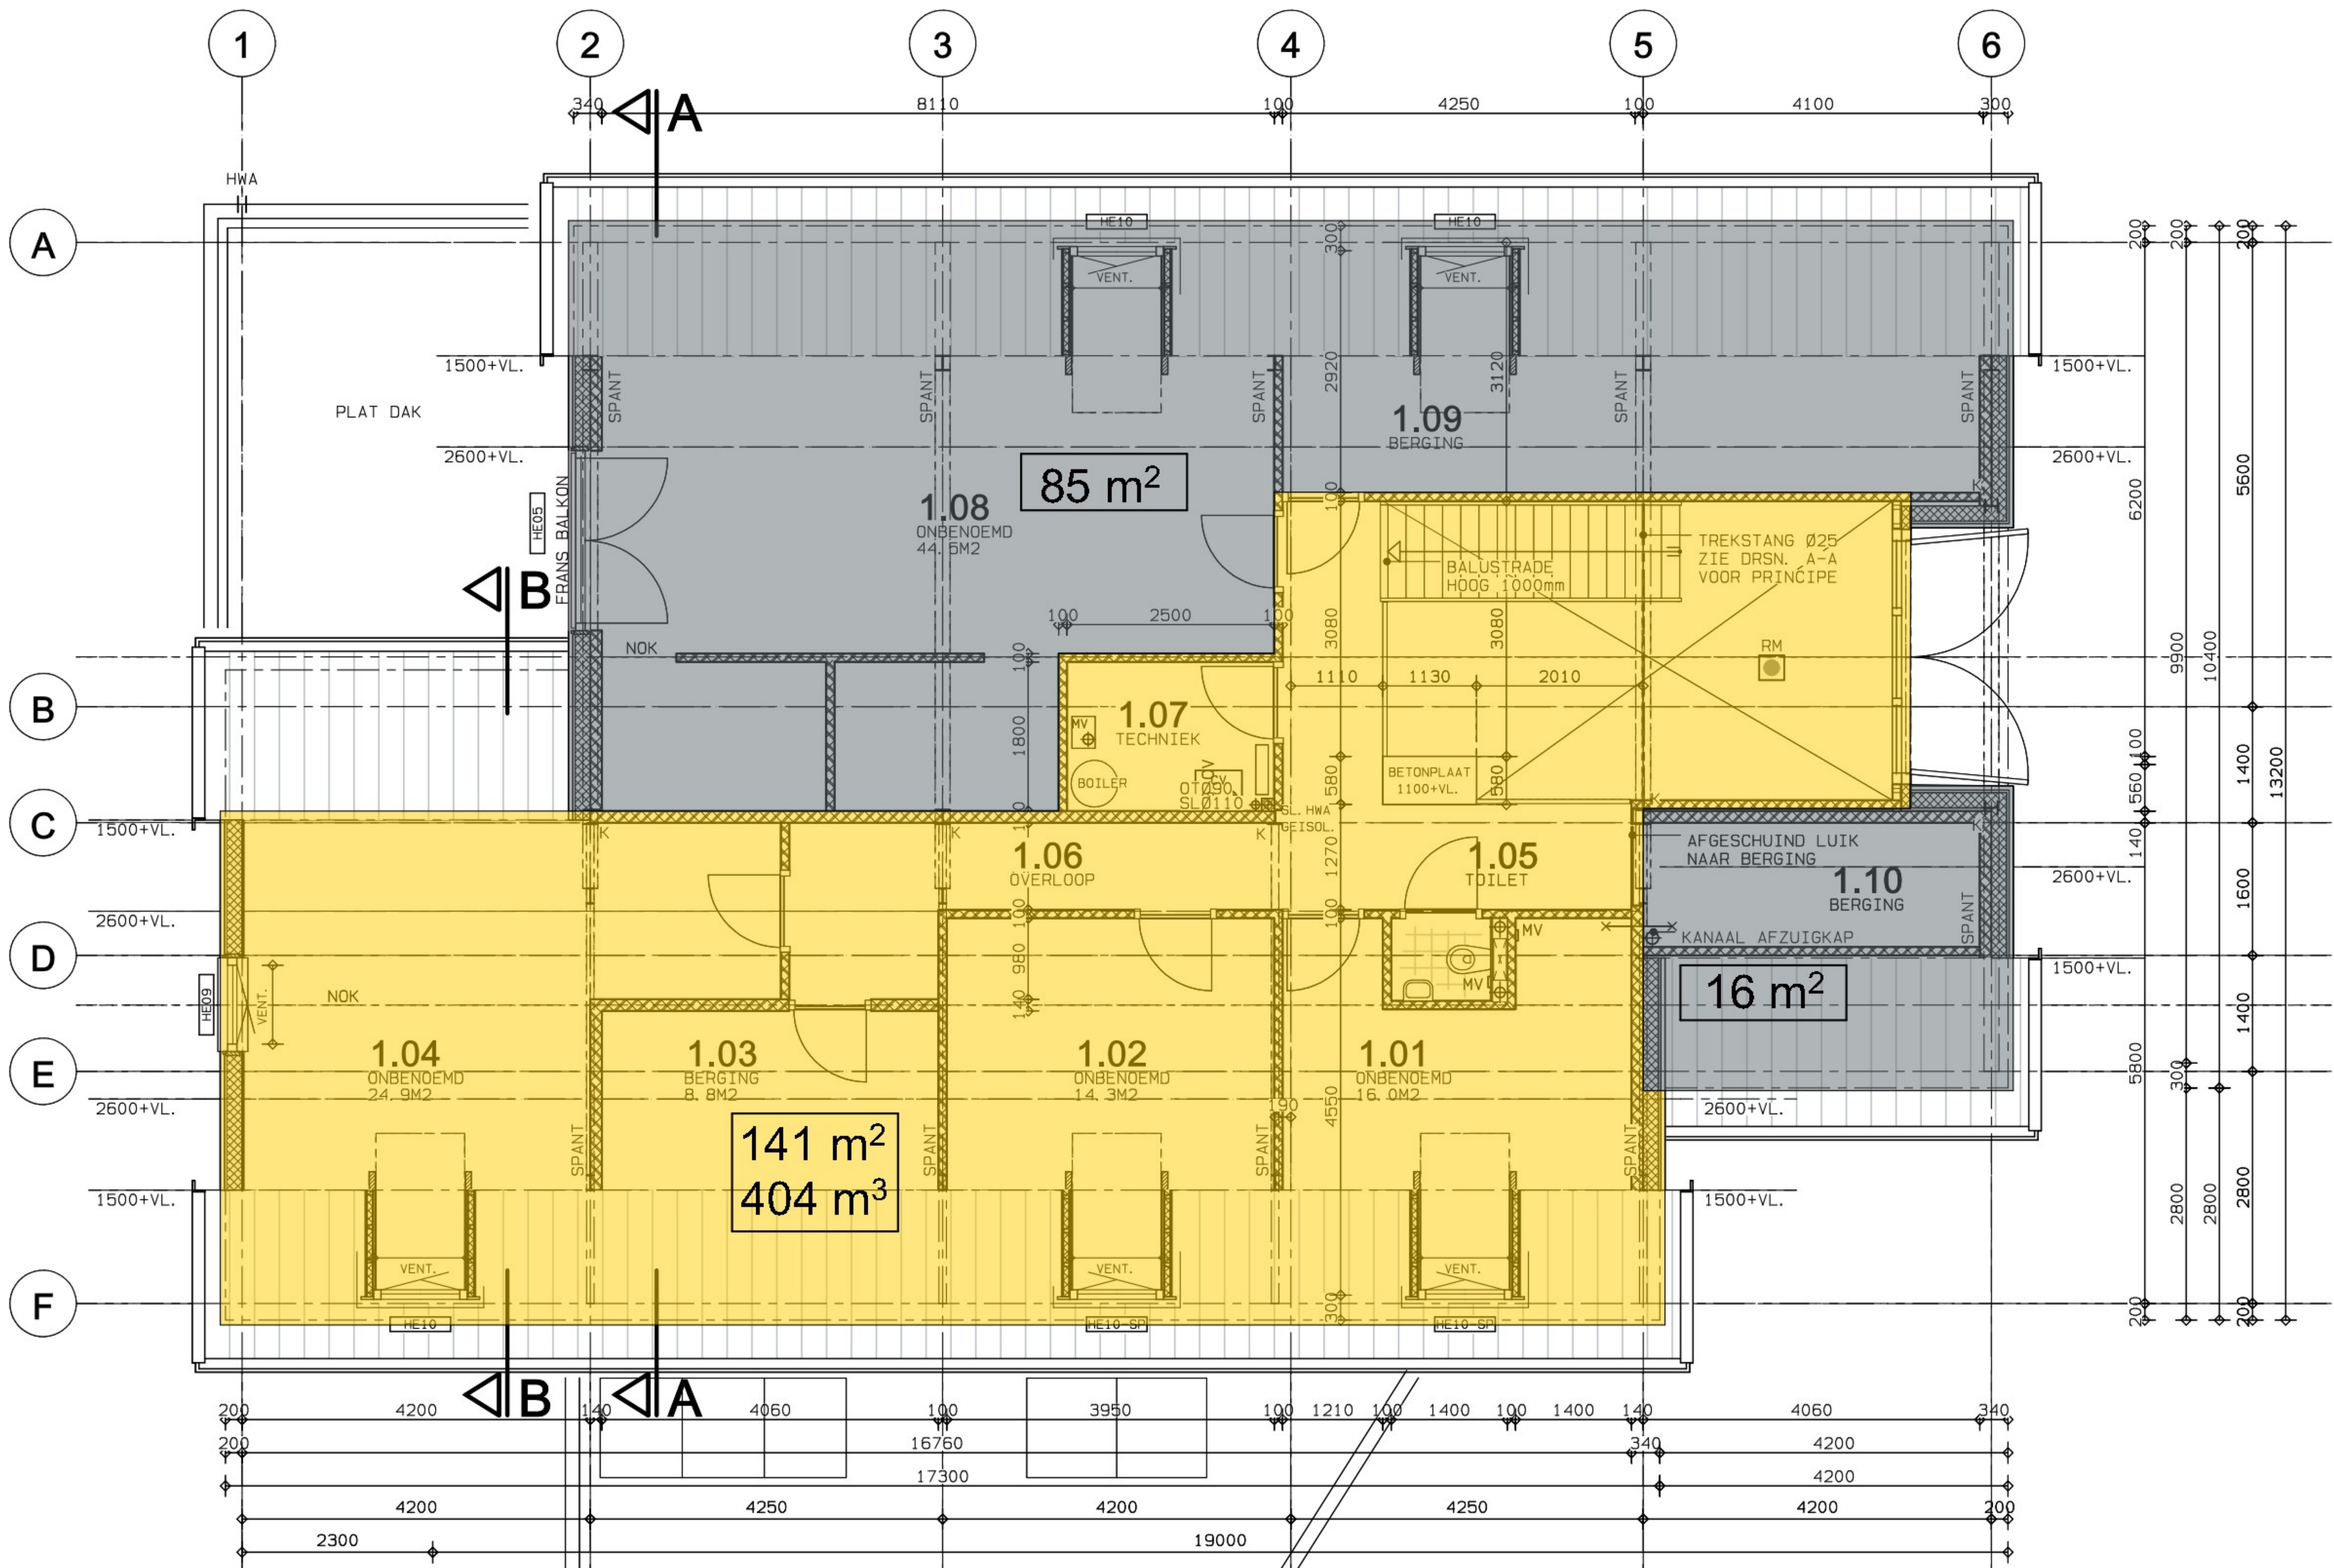


RENOVOOI
OPPERVLAKTEN

- WONEN (TOTAAL MAX. 800M3)
- BERGING (O.A. OPSLAG EN GARAGE)
TOTAAL: 773M3
- OVERKAPPING

TOTAAL VOLUME BEHEERSCHUUR: 1.452M3

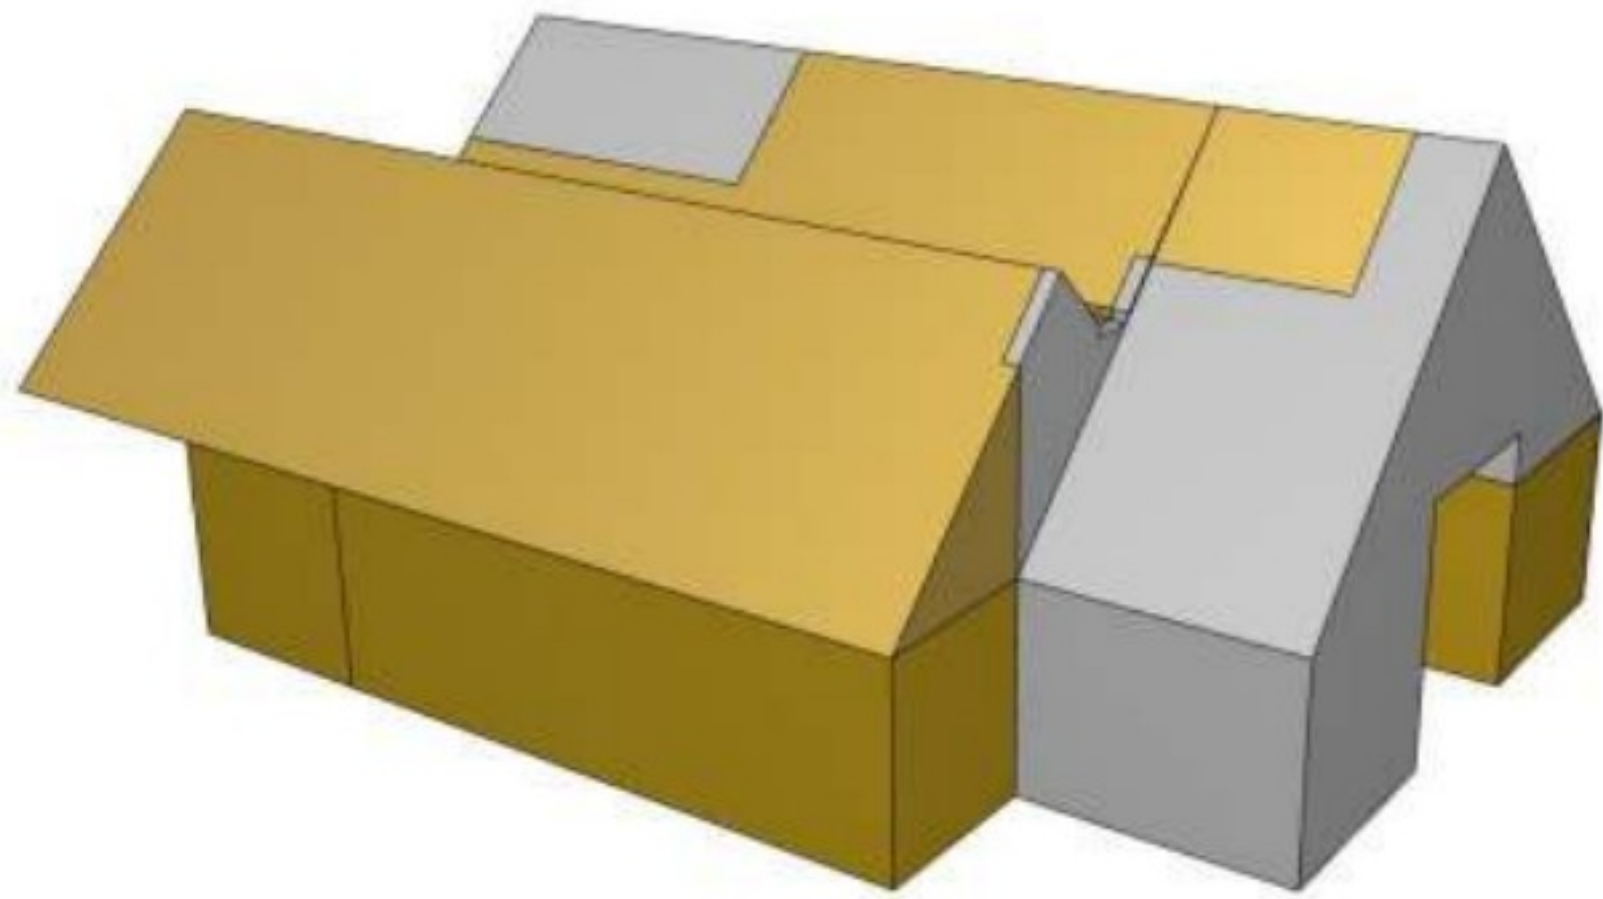

1^e VERDIEPING



Project	: Terreininrichting rondom zandput Mastwijkerdijk 138a Montfoort i.o.v. Van Eldik Beheer BV	Datum	: 25-07-2023 CvH
		Gewijzigd	: A)
			: B)
			: C)
			: D)
Tekening	: Definitief ontwerp Eerste verdieping		: E)
			: F)
Ontwerp	: JK		: G)
Schaal	: 1:100		: H)
Formaat	: A3		: I)