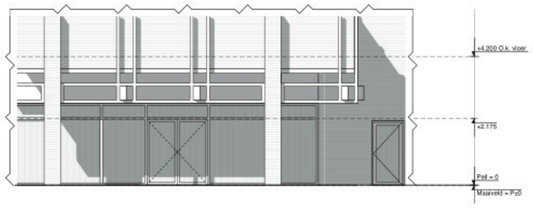

Voorgevel bestaand

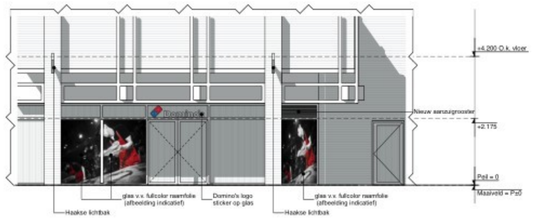

Voorgevel gewijzigd

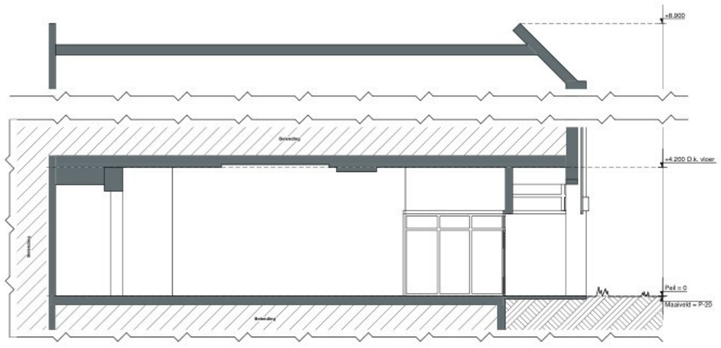

Doorsnede A-A bestaand

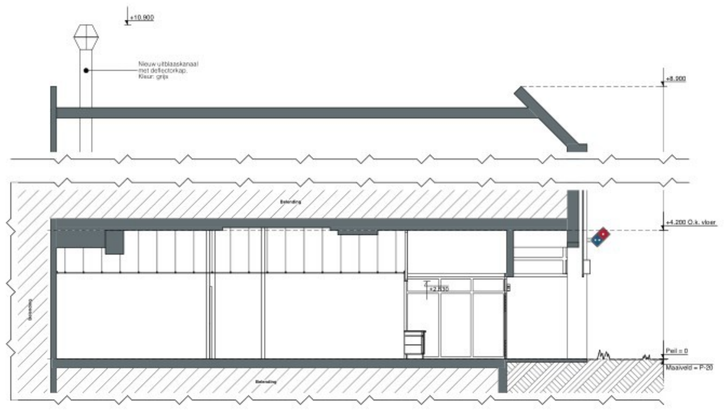

Doorsnede A-A gewijzigd

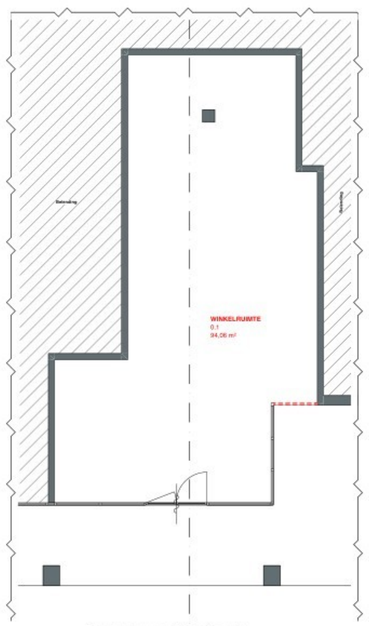

Begane grond bestaand

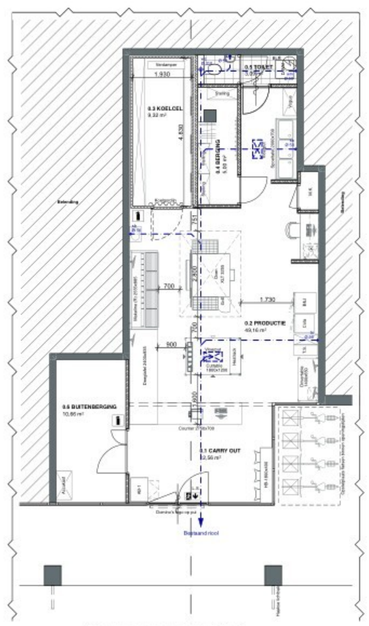

Begane grond gewijzigd

KADASTRALE GEGEVENS / SITUATIE

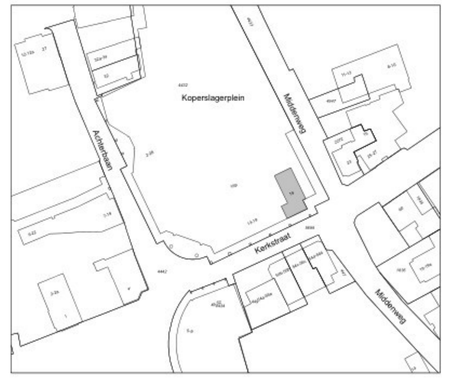

Gemeente: Huizen
Perceel: 4432

RUIMTESTAAT

NR.	RUIMTE NAAM	CATEGORIE	AANTAL PERS	GEBRUIKSFUNCTIE	OPP.
0.1	CARRY OUT	Verblijfsruimte	10	Winkelruimte	12,56
0.2	PRODUCTIE	Toiletruimte	5	Winkelruimte	49,16
0.3	KOELCEL	Functieruimte	0	Overige gebruiksfunctie	9,32
0.4	BERGING	Bergruimte	0	Winkelruimte	5,00
0.5	TOILET	Toiletruimte	0	Winkelruimte	3,09
0.6	BUITENBERGING	Verblijfsruimte	0	Winkelruimte	10,66
					89,80 m²

RECLAME

Signing (S1) - stickers

Signing (S2) - haakse bak:

Bak: kleur zwart (RAL9017)
Logo: wit (RAL9016) - rood (RAL 3020) - blauw (RAL 5017)
Almetingen totaal HxL x D : 330x600x140 mm
Bevestiging op achterconstructie d.m.v. r.v.s. boutverbinding

ALGEMEEN RENVOOI

Elektrische installatie volgens NEN 1010.
De meterruimte volgens NEN 2768.
Rioleringscapaciteit volgens NEN 3215.
Luchtverversing en spuiventilatie volgens NEN 1087.
De scheidingsconstructie van toilet voldoet aan art. 3.23 van het bouwbesluit.
Ramen, deuren en kozijnen voldoen aan art. 2.130 van het bouwbesluit en aan inbraakwerendheid volgens NEN5087
Specificaties afzuiging volgens tekening NU-Air

ALLE CONSTRUCTIES VOLGENS CONSTRUCTIETEKENINGEN- EN BEREKENINGEN

WANDEN

- Metselwerk
- Bestaand
- Gewapend beton
- Lichte scheidingswand
- Isolatie
- Kalkzandsteen
- Tegelwerk
- Aarde

RIOLERING

- Toilet; ø110mm
- Wasmachine; ø50mm
- Thick Shaker; ø50mm
- Wastafel; ø50mm
- Condensafvoer; ø50mm
- Ontluchting, op dak situeren
- Spoeltafel; ø75mm
- Vloerput; ø75mm

BRANDWEERRENVOOI

HET GEBOUW OMVAT DE VOLGENDE GEBRUIKSFUNCTIE(S):

WINKELFUNCTIE
OVERIGE GEBRUIKSFUNCTIE

DE BRANDWERENDHEID VAN DOORVOERINGEN DOOR BRANDWERENDE WANDEN OF VLOEREN IS GELIJK AAN DIE VAN DE DESBETREFFENDE WAND OF VLOER E.E.A. CONFORM DE NEN6069 OF DE NEN-EN 1366-3+4. DE BRANDWERENDHEID VAN DE DOORVOERINGEN WORDT AANGEBRACHT DOOR EEN DAARTOE GECERTIFICEERD BEDRIJF

- DEUR, DIE ZELFSLUITEND IS UITGEVOERD EN IN COMBINATIE MET HET KOZIJN EEN WBDBO BEZIT VAN TEN MINSTE 30[min], CONFORM DE NEN 6069.
- WAND OF PUI, MET EEN WBDBO VAN TEN MINSTE 30[min].
- SPROEISCHUIMBLUSSER GEVULD MET TENMINSTE 6[liter] SCHUIM. BETREFFENDE BLUSSER DIENT TE VOLDOEN AAN HET BESLUIT 'DRAAGBARE BLUSTOESTELLEN'
- LS — DEUR WELKE TE OPENEN IS ZONDER GEBRUIK TE MOETEN MAKEN VAN EEN SLEUTEL, ONMIDDELLIJK OVER DE TEN MINSTE VEREISTE BREEDTE KAN WORDEN GEOPEND.
- NIET-IONISERENDE ROOKMELDER, AAN ELKAAR GEKOPPELD, OP LICHTNET AANGESLOTEN, UITGEVOERD CONF. NEN 2555
- VLUCHTWEG AANDUIDINGSBORD / TRANSPARANT VERLICHTINGSARMATUREN, UITVOERING VAN DE SYMBOLEN VOOR "UIT" EN "NOODUITGANG" CONF. DE PICTOGRAMMEN ZOALS DEZE ZIJN VERMELD IN DE NEN 6088.

MATEN IN HET WERK TE CONTROLEREN	Rev.	Omschrijving	Datum

Domino's
Defensiedok 4, Nieuwegein
Postbus 3, 3430 AA Nieuwegein
T : +31(0)88 629 0 100

Project : Domino's Kerkstraat 19 Huizen			
Onderdeel : Plattegronden, gevels en doorsneden		Status: DEFINITIEF	
Fase : Bouwaanvraag		Winkelnr. : 30781	
Datum : 2-2-2026	Get.	Blad Nr.	
Schaal : 1:100		BA-01	
Formaat : A1 (841 x 594)			