
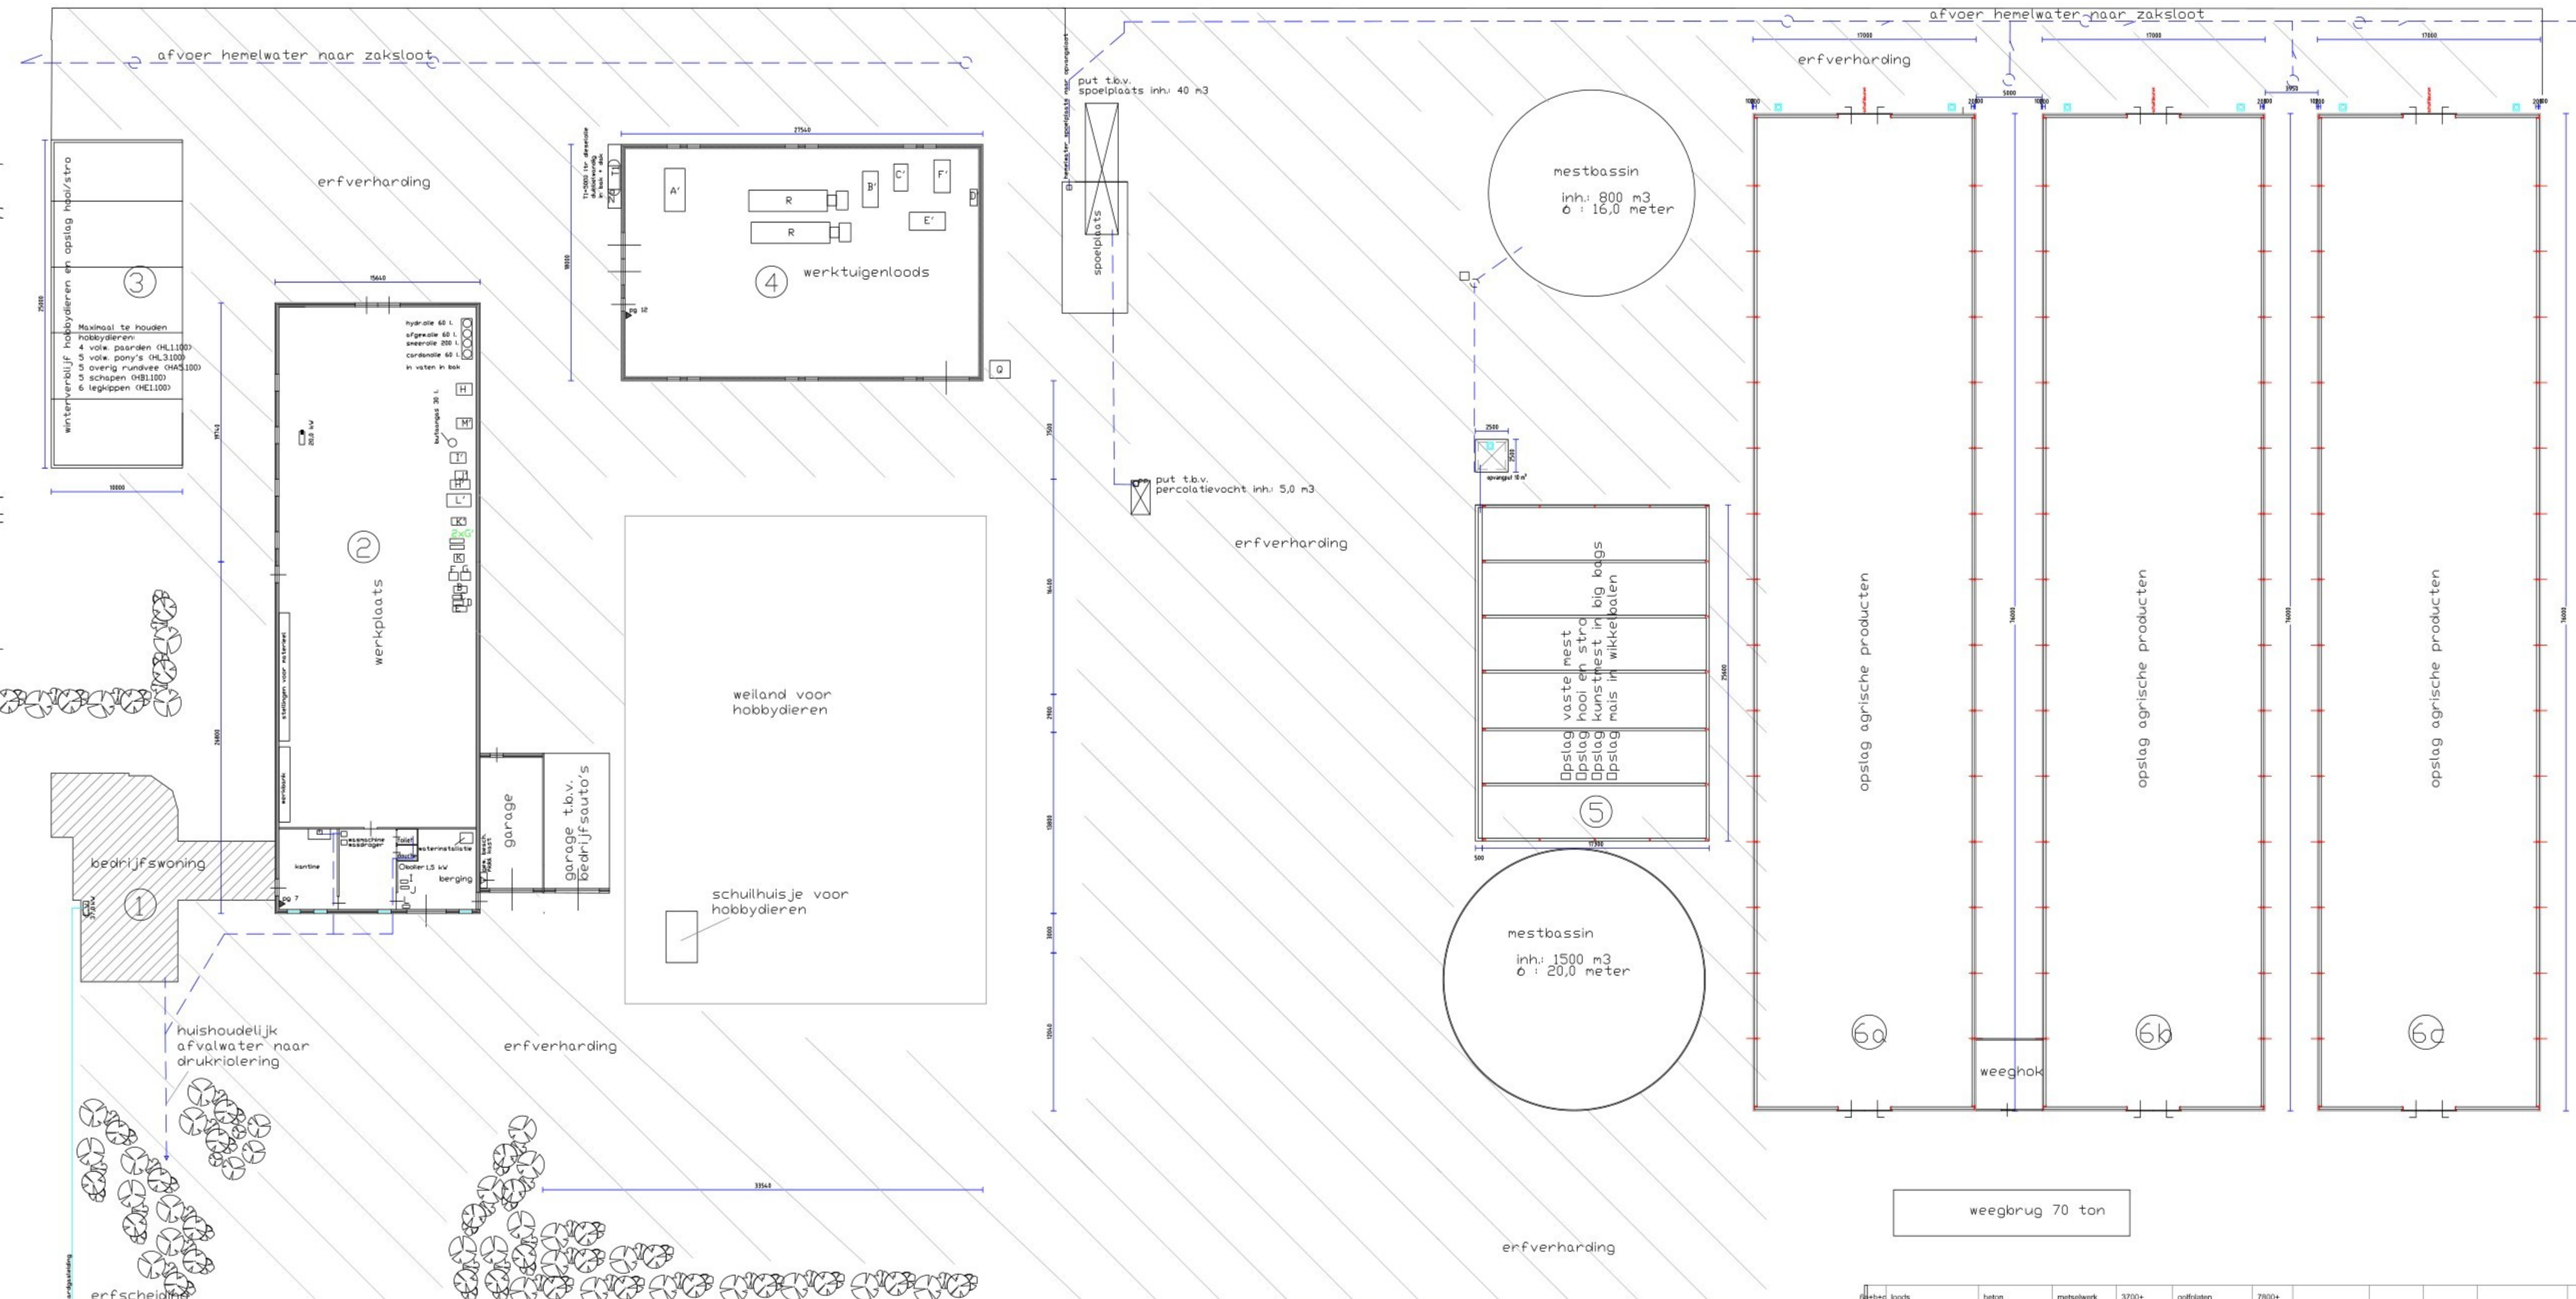


situatie : Gem. Asten  
sektie : P no.: 1484 en 2137  
schaal : 1 : 2000

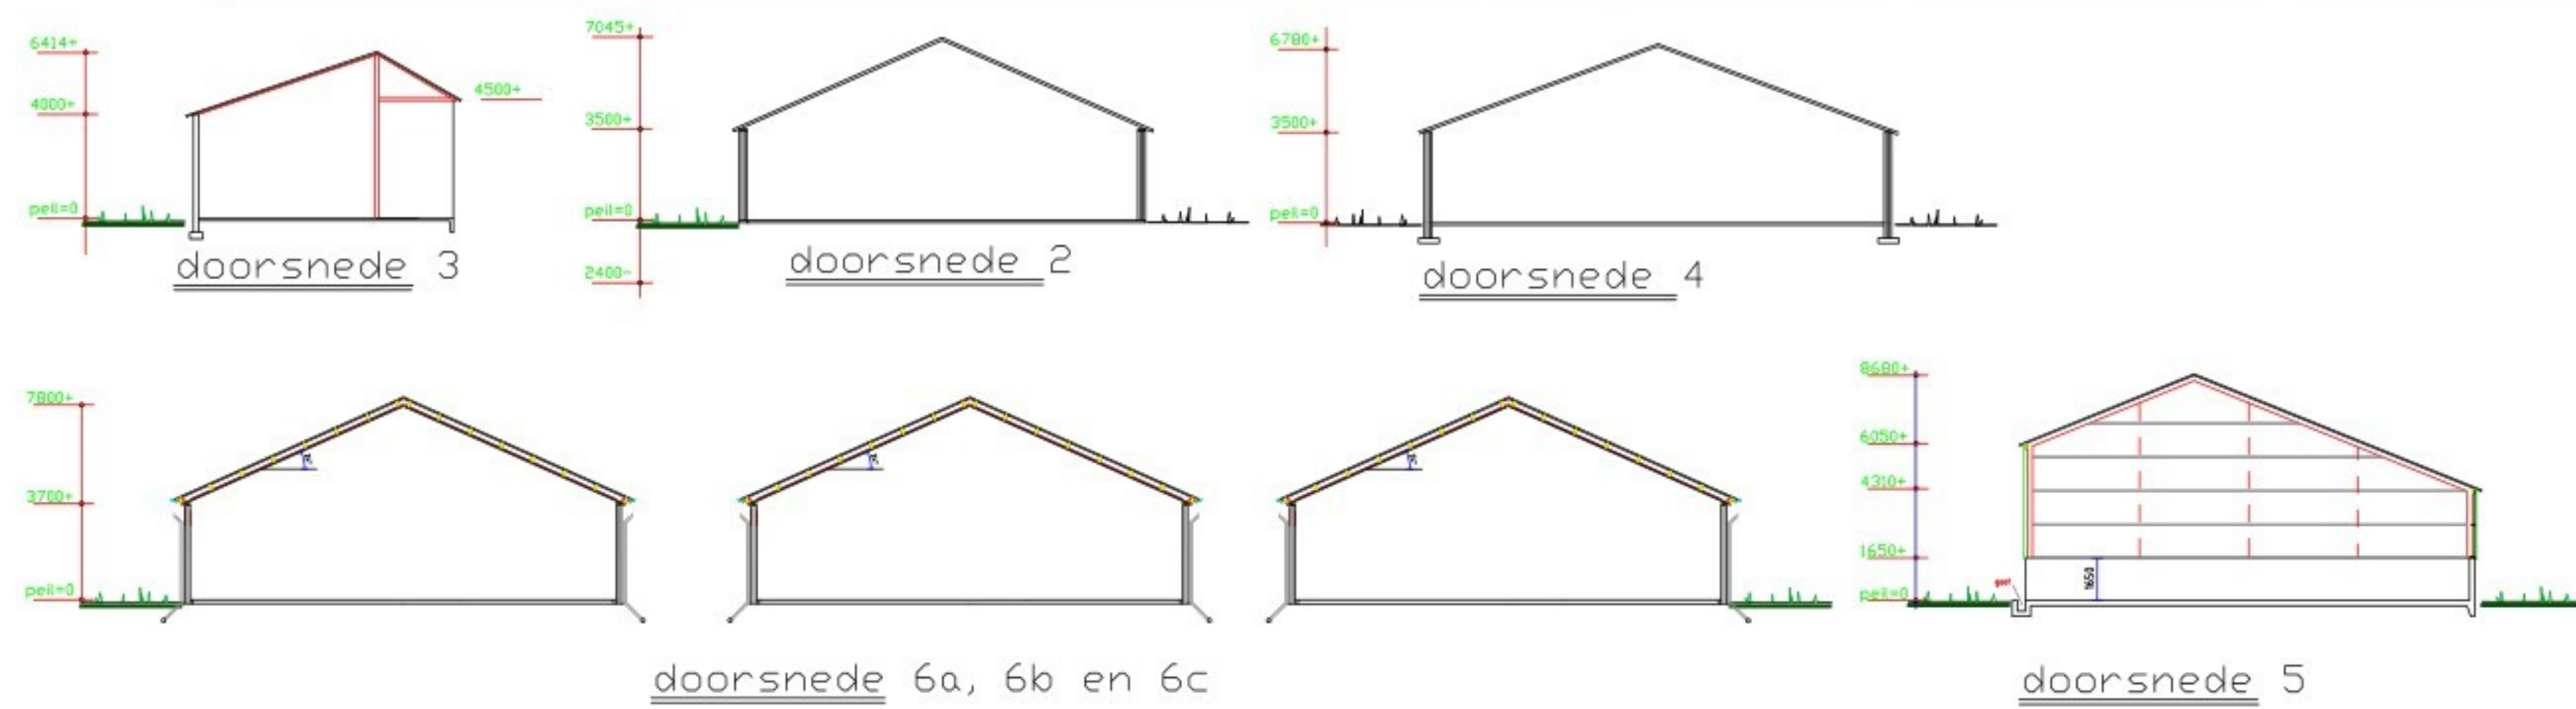

Nr.	Benaming	Vloer-constructie	Wand-constructie	Muurpl. hoogte	Dak-constructie	Nuk- hoogte	Soort	Aantal	Aantal in houden	Huisvestings- systeem	Cap. mestopslag	Nr.	St.	Benaming	kW
1	woonhuis	beton	metalenwerk	3000+	pannen	6000+									
2	loods	beton	metalenwerk	3500+	golfplaten	6780+									
3	loods	beton	metalenwerk	3500+	golfplaten	6780+									
4	werktuigenloods	beton	metalenwerk	3500+	golfplaten	6780+									
5	loods	beton	metalenwerk	3700+	golfplaten	7800+									

RENVOOI PICTOGRAMMEN			
Pict.	Benaming	Aantal	Capaciteit
	GLV-afvaler		
	C.V.-ketel	1	1x37,0 kW
	Hetelektrisch	1	20,0 kW
	Gefijer		
	Brandblusser	2	pg 7 en 12
	Zuurslag		
	Olie- of Gastank	1	T1=5000W dieselolie
	Medicijnkast / bestrijdingsmiddelenkast		
	Pompput		
	Oleleiding		
	Gasleiding		
	Riolering		

ARTSADVIES		Aardonksseweg 20 5735 SP Aarle-Rixtel E: M:	
Aard van de inrichting: Akkerbouwbedrijf			
Behorende bij de aanvrager: van Bussel Landbouwbedrijf B.V.			
omgevingsvergunning: 5725 RD Heusden			
Adres van de inrichting: Gevlchtsbaan 21 5725 RD Heusden 0493-560363			
Tek.nr.: MD-0381	Gewijzigd: A 06-10-2025	Par: JAr	Handtekening aanvrager
Blad: 1	B 12-01-2026	JAr	
Schaal: 1 : 200	C		d.d. 20
Get: ARTS ADVIES: JAr	D		
Datum: 03-03-2010			

M: 1		fixe bakken 30tr	
L: 1		autog. leegpompt	
K: 1		Co2-leegpompt	
J: 1		handgereedschap	
H: 1		boormachine	
F: 1		compressor	
G: 1		algemachine	
P: 1		ladder	
E: 1		vrachtauto	
O: 1		bengeningelnet	
C: 1		tractor	
B: 1		tractor	
A: 1		tractor	
Z: 1			
Y: 1			
X: 1			
W: 1			
V: 1			
U: 1			
T: 1			
S: 1			
R: 1		vrachtauto	
Q: 1		bengeningelnet	
P: 1			
O: 1		compressor	
N: 1		pomp	
M: 1		motor	
L: 1		hydraul	
J: 1		hogedrukspinger	
I: 1		hogedrukspinger	
H: 1		betoncilinder	
G: 1		compressor	
F: 1		hoge drukspinger	
E: 1		algem	
D: 1		algemachine	
C: 1		boormachine	
B: 1		leegpompt	