




MESTPUTTEN UITBREIDING VARKENSSTAL  
+ FUNDERING VOORBOUW

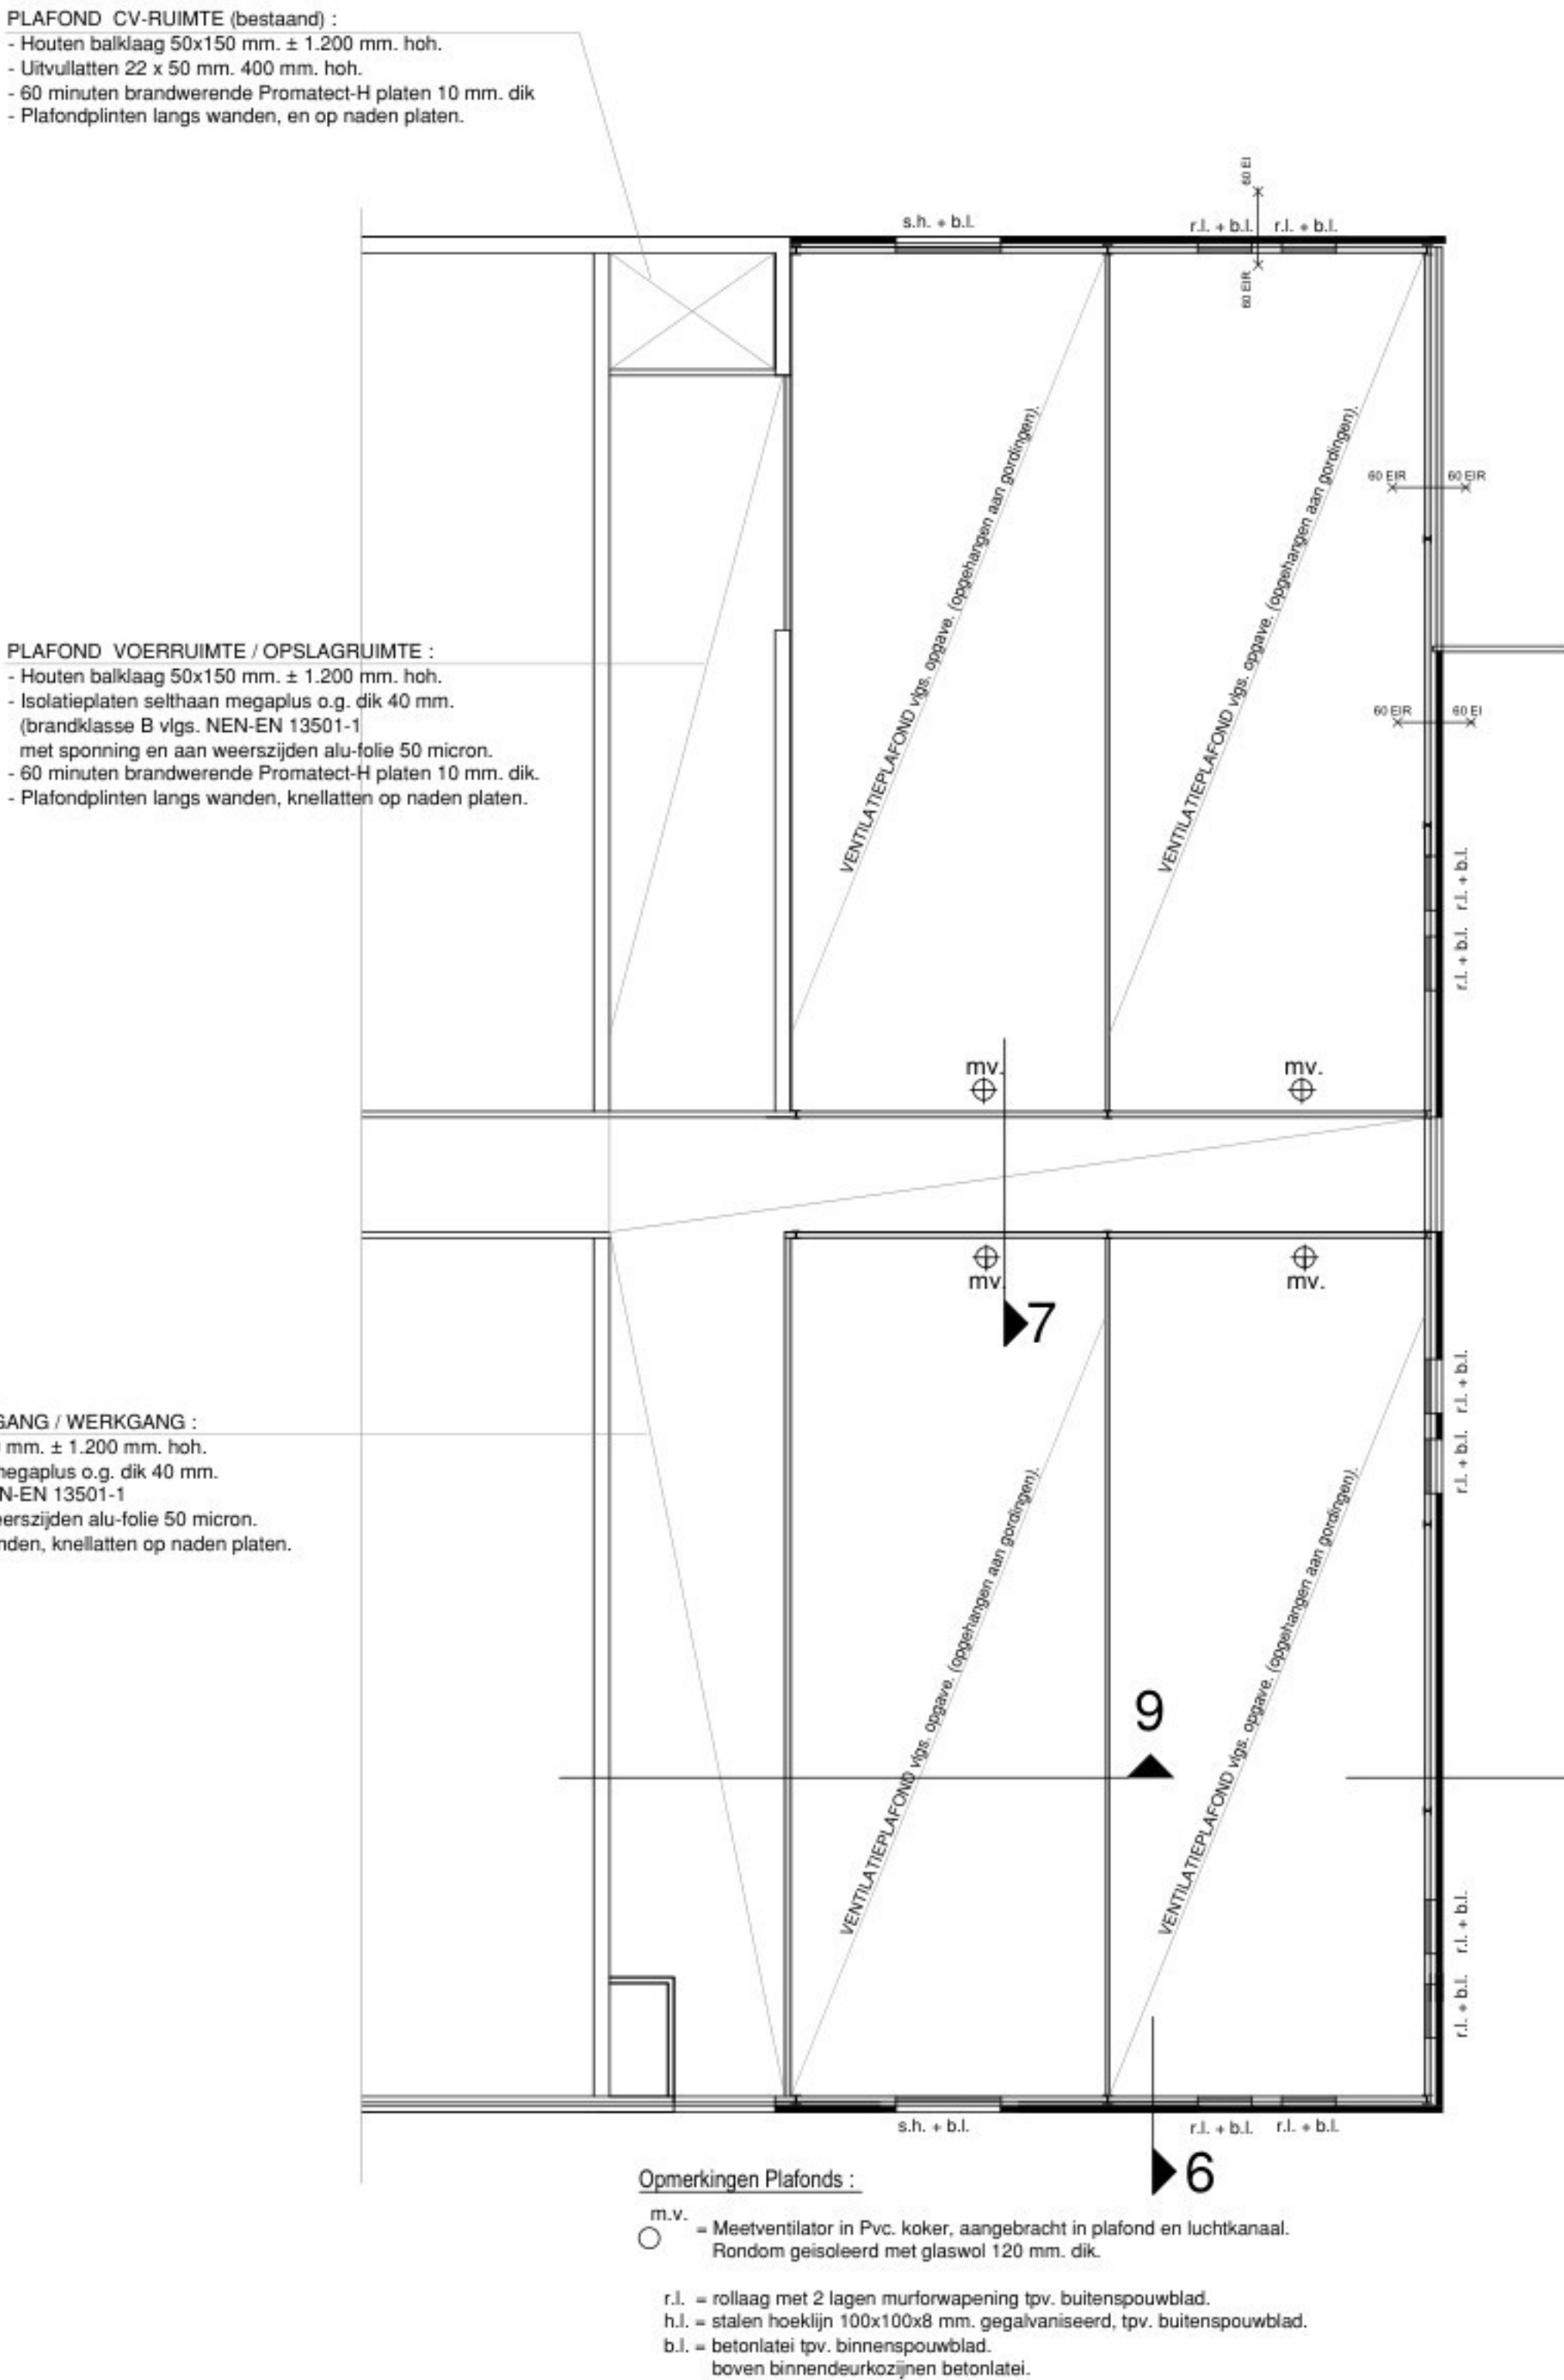


PLAFONDS UITBREIDING VARKENSSTAL

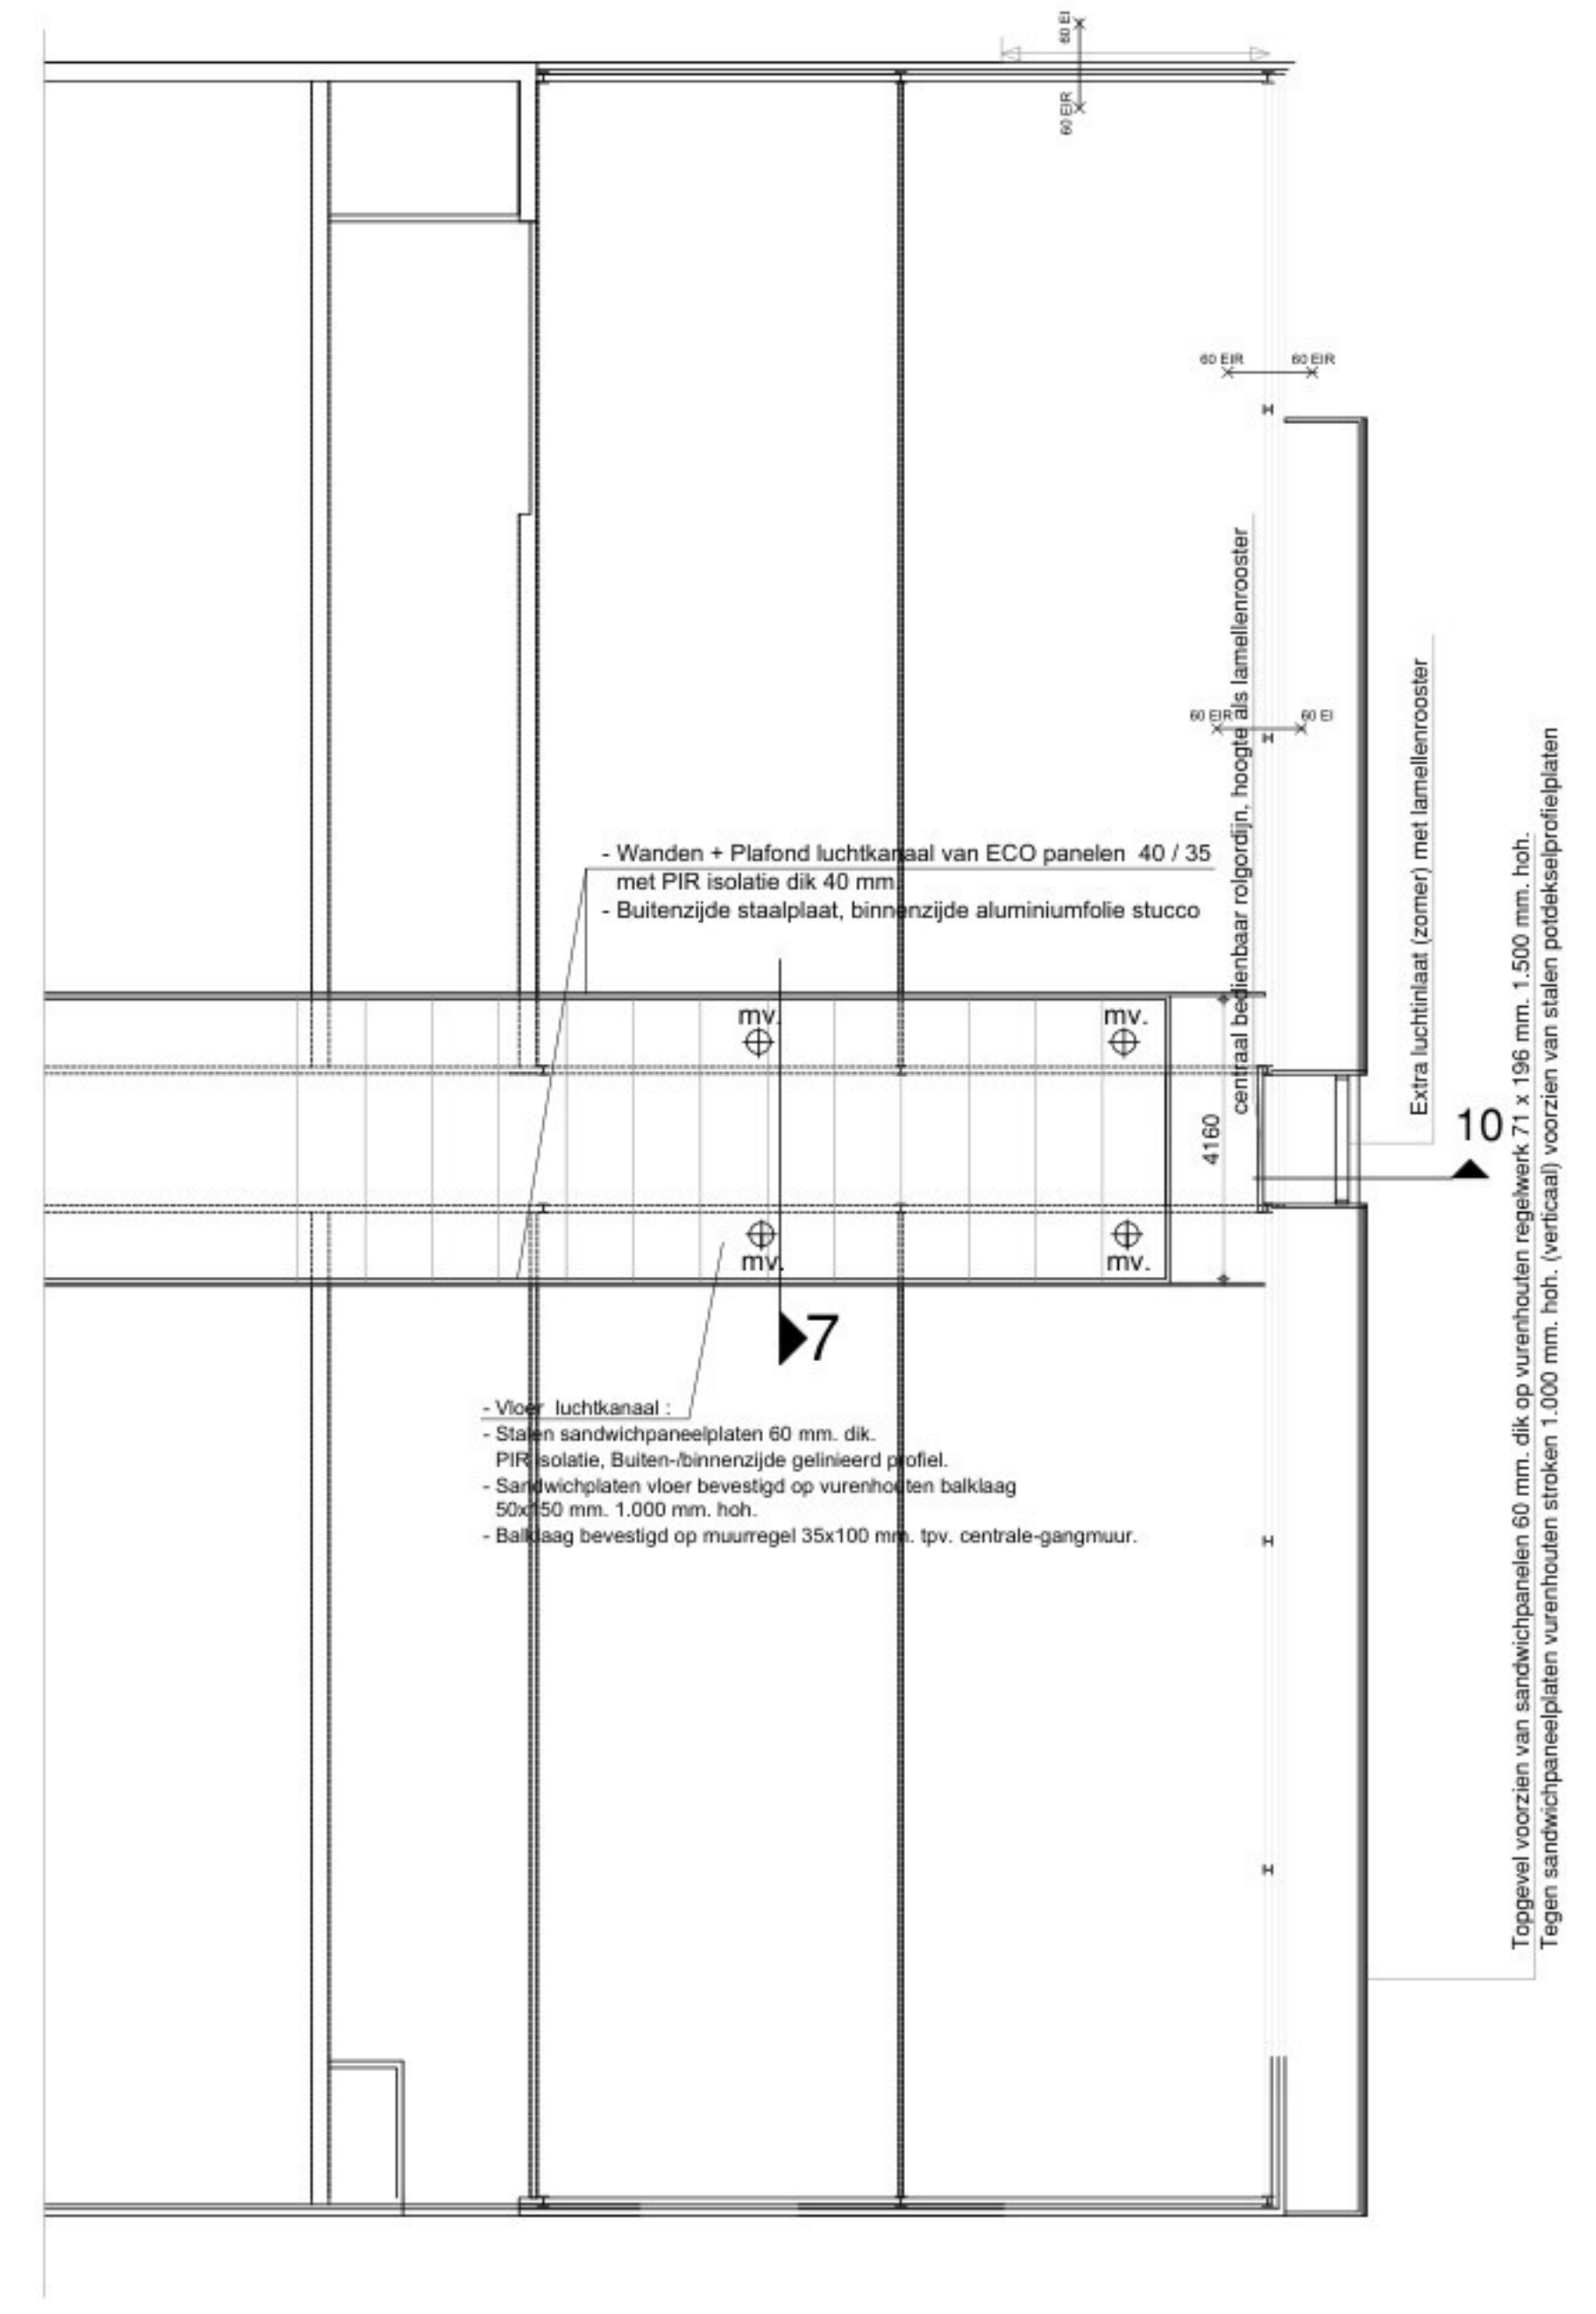

CENTRAAL LUCHTAFVOERKANAAL  
UITBREIDING VARKENSSTAL

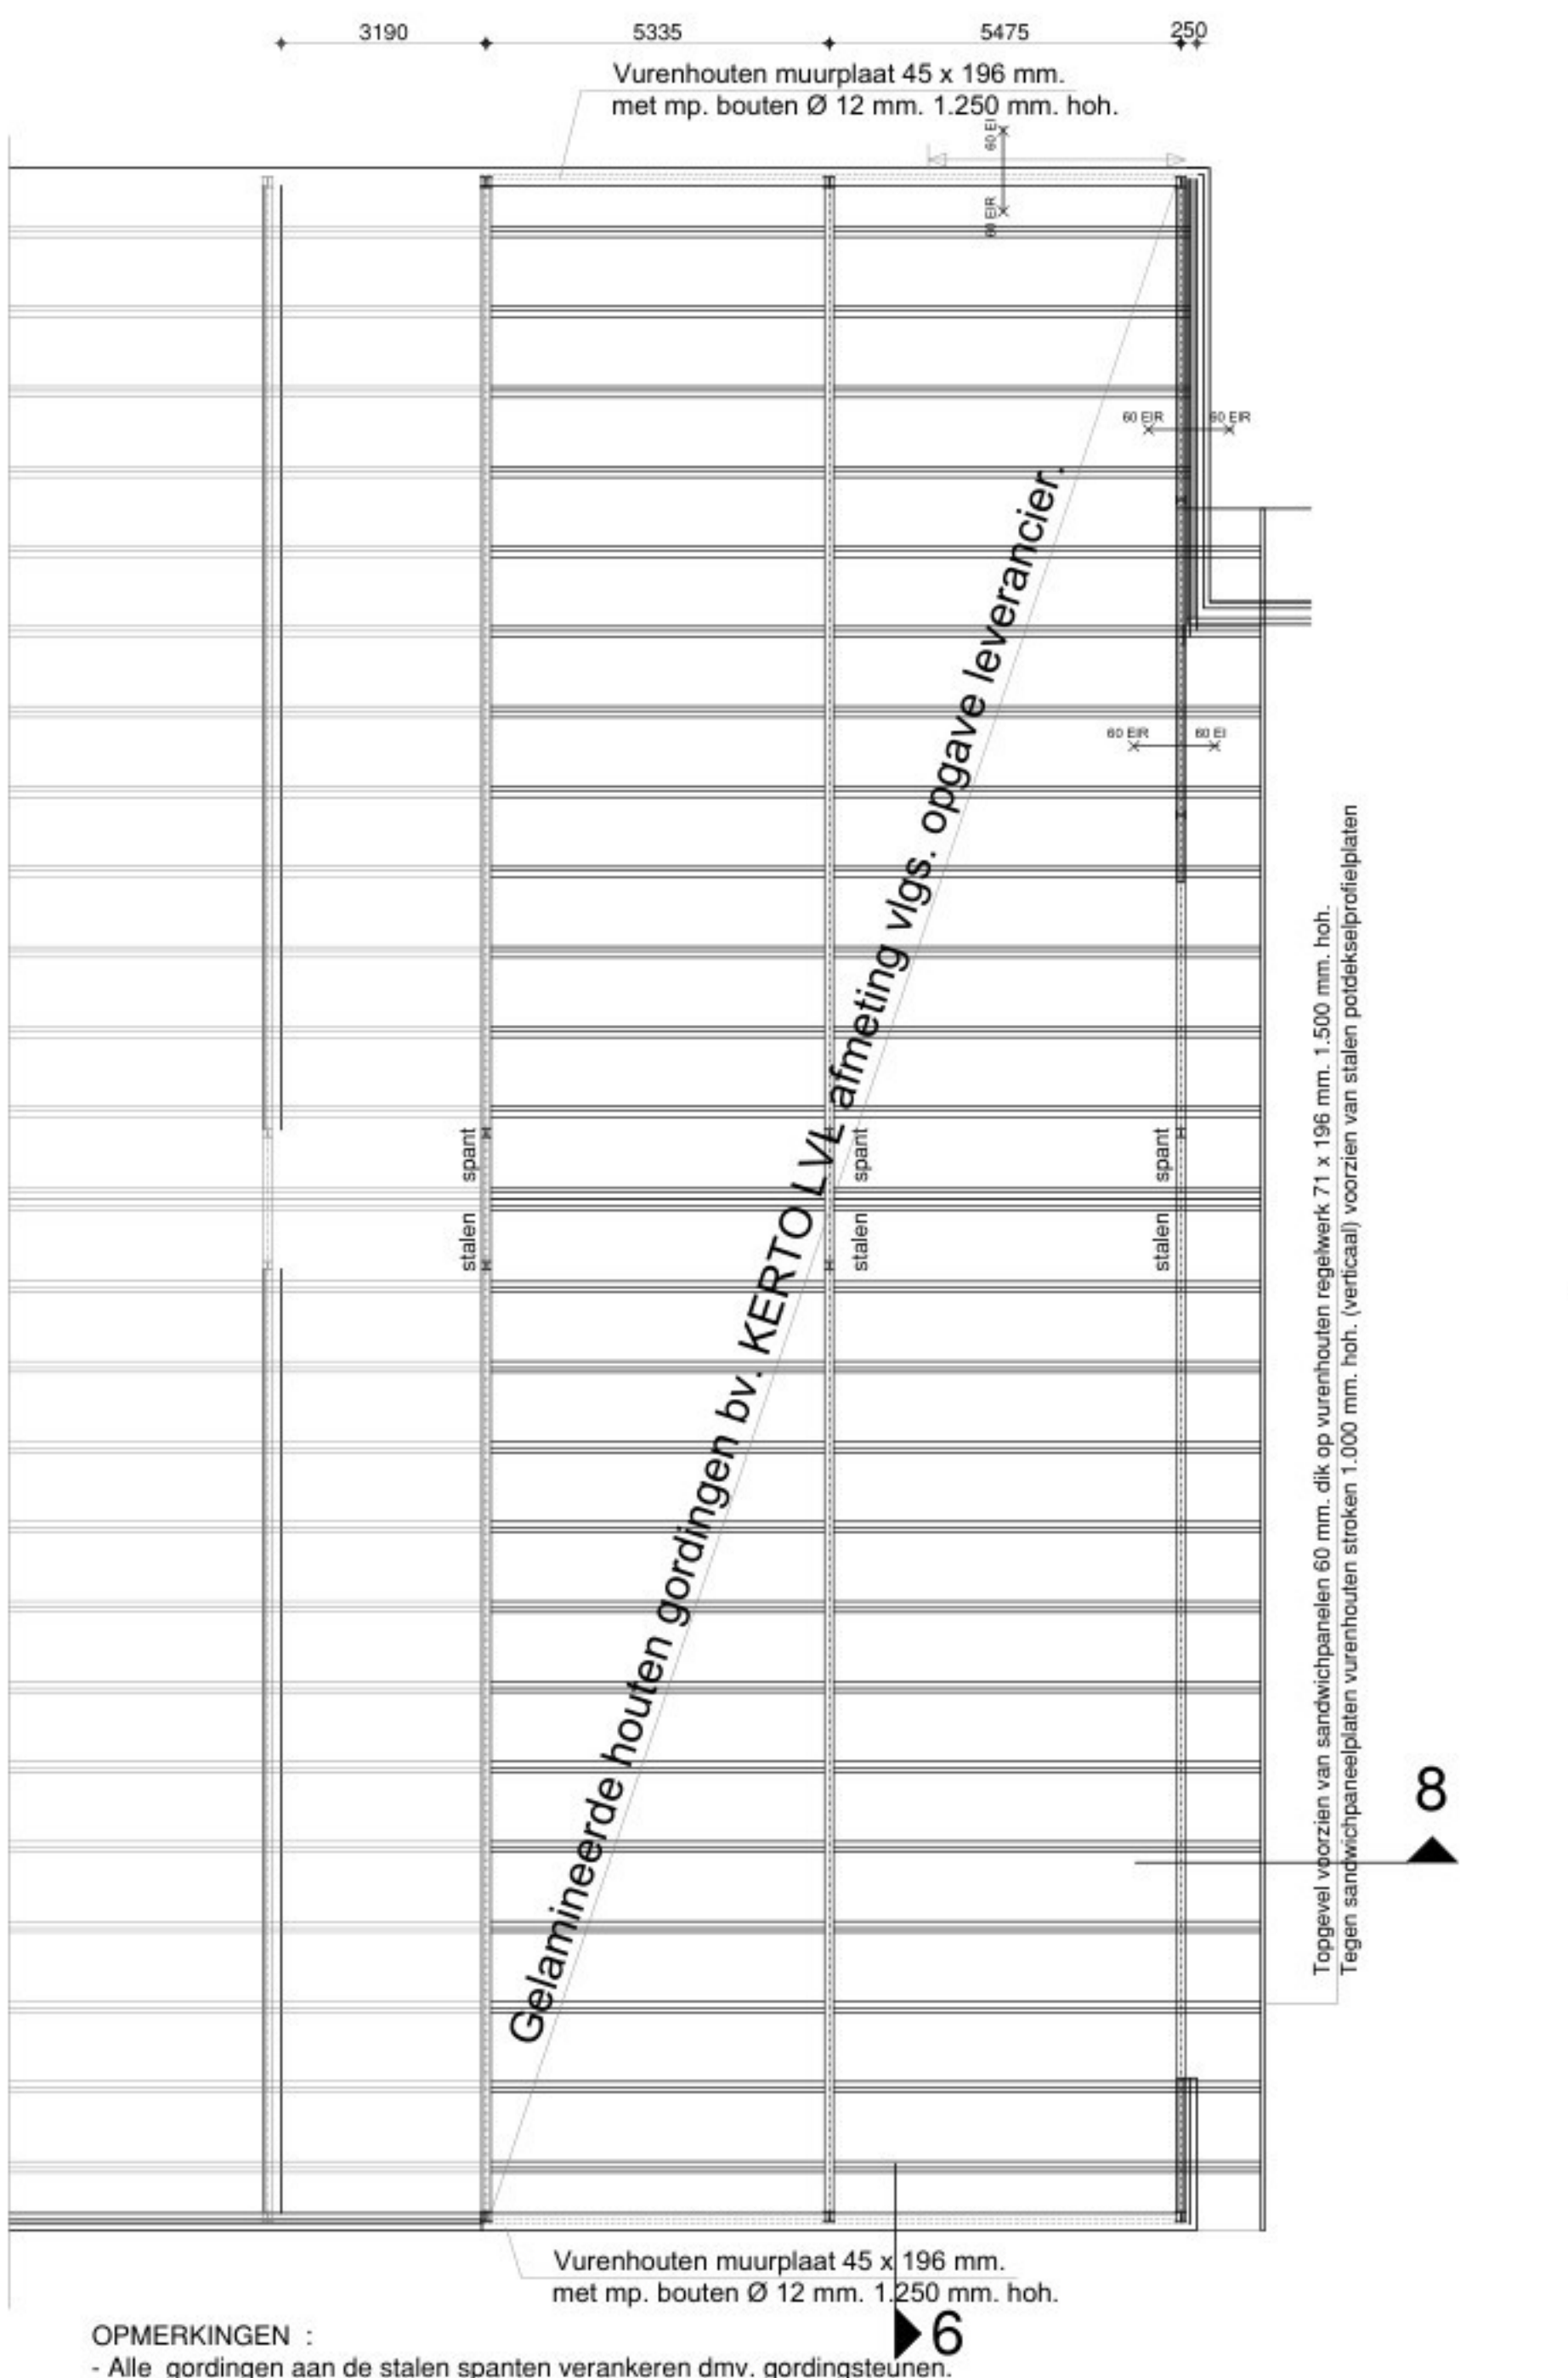

KAPPLAN UITBREIDING VARKENSSTAL

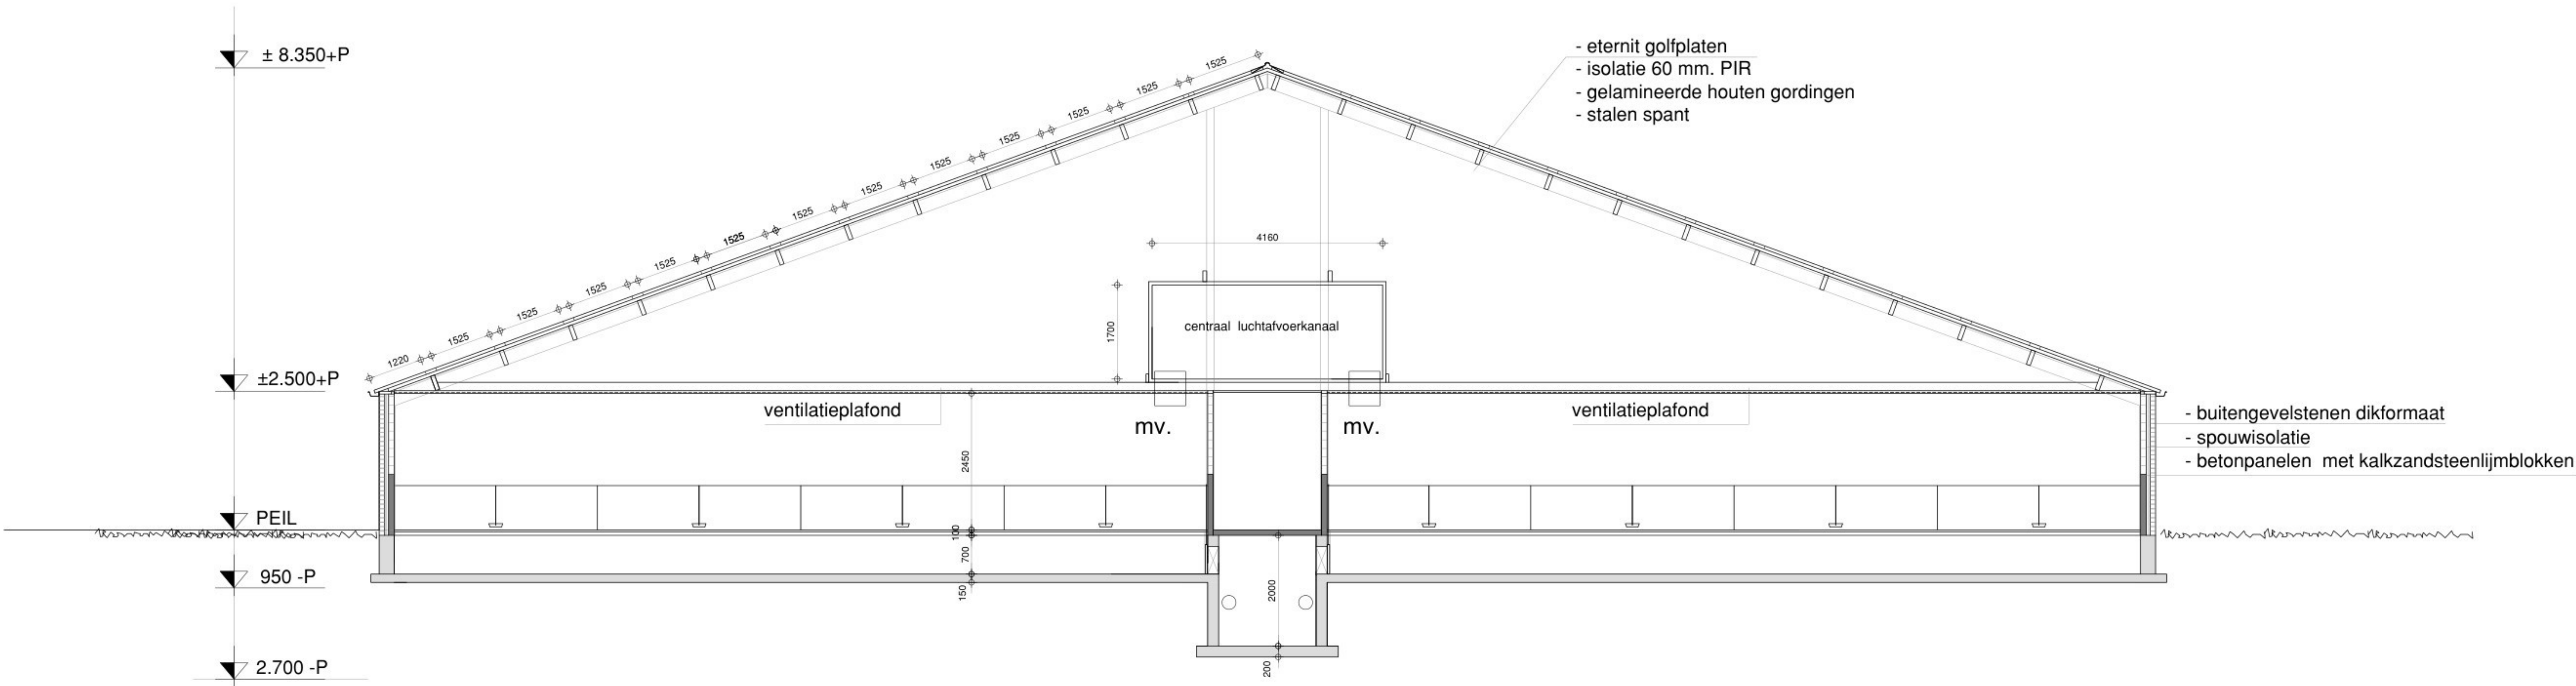

DOORSNEDE B - B