


Doorsnede -G- Luchtwater BWL 2009.12
STAL -4- en -6-
Aanstroompervlak stal 4 : 79,2 m² stal 6 : 43,2 m²
Uitstroompervlak stal 4 : 31,68 m² stal 6 : 11,48 m²
- uitstroomhoogte : 4.200 mm.
SPUIWATER IN PUT ONDER LUCHTWASSERS

Lengtedoorsnede

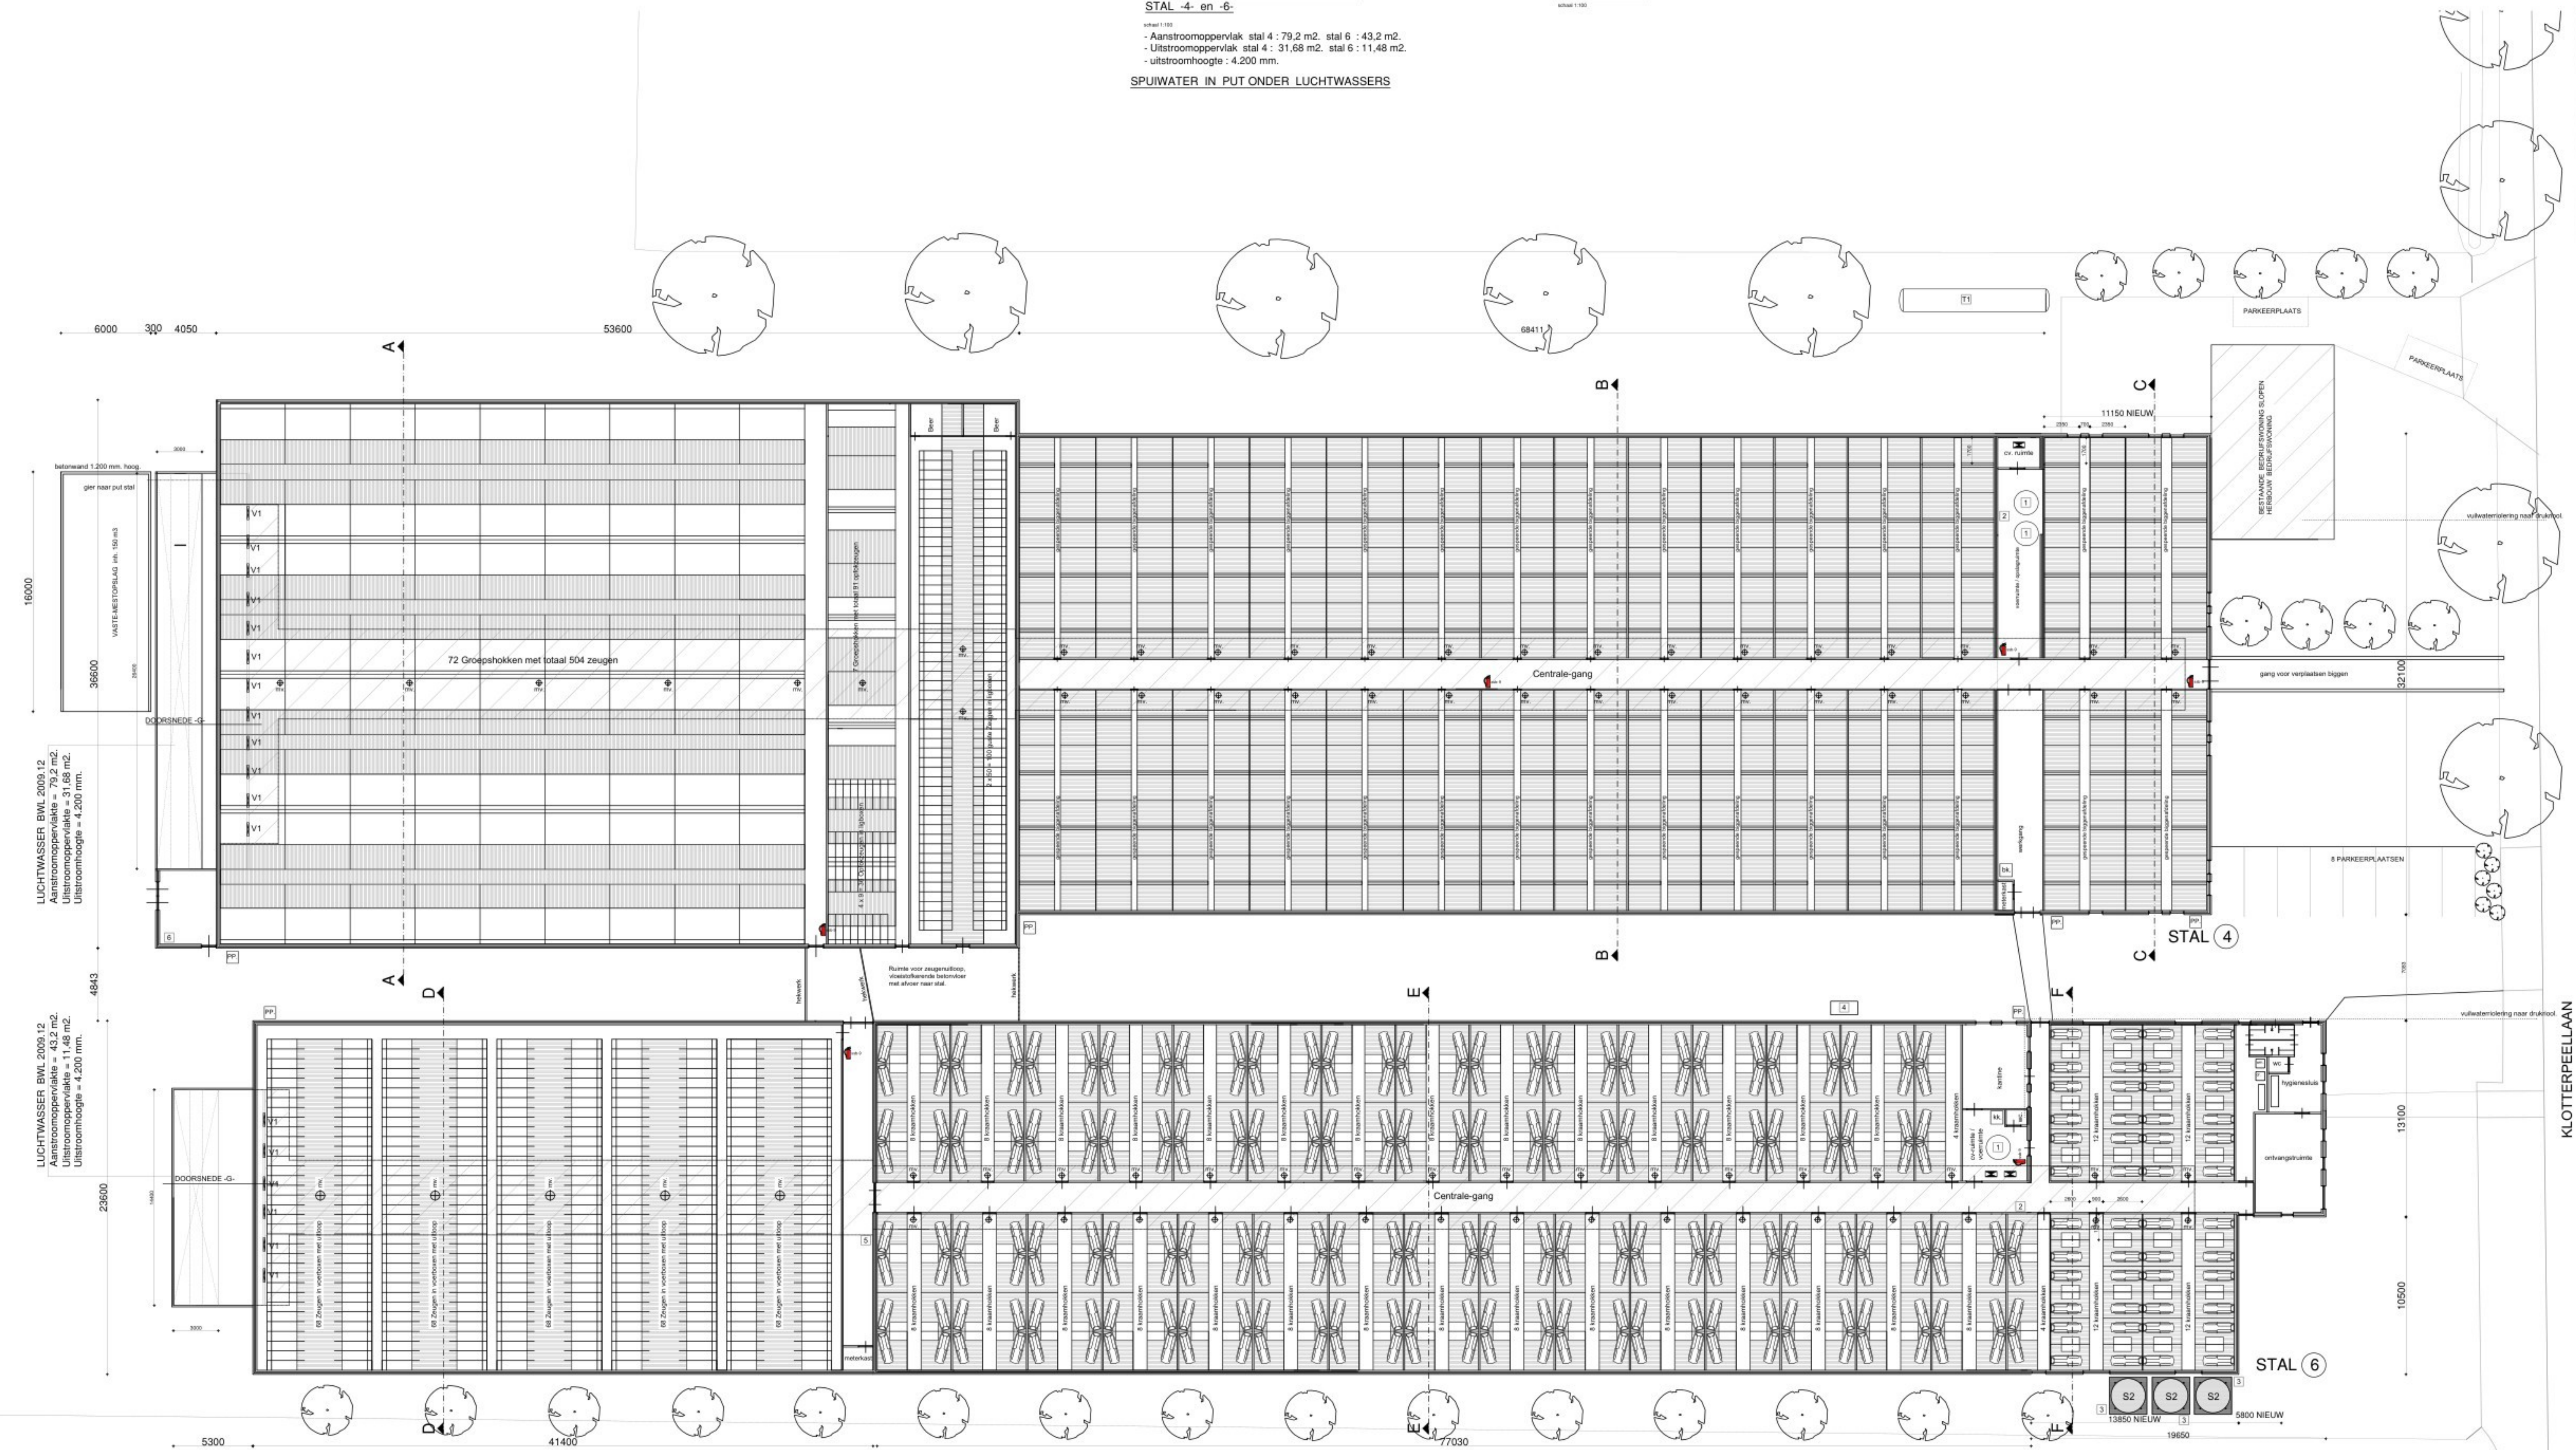

Renvooi stallen

Stalnummer	Diercategorie	Aantal dieren	Stalsysteem
4	Gespeende Biggen	5.024	BWL 2009.12
Beren	2	BWL 2009.12	
Opfokzeugen	127	BWL 2009.12	
Guste Zeugen	100	BWL 2009.12	
Drachtige Zeugen	504	BWL 2009.12	
6	Kraamzeugen	288	BWL 2009.12
Drachtige Zeugen	340	BWL 2009.12	

Renvooi mestopslag.

INHOUD DRUFMESTPUT ONDER STALLEN = ± 4.100 m³.
INHOUD OPSLAG VASTE MEST = 150 m³.

Renvooi beweegkracht

Nr	Aant	Benaming	kW	Inhoud
1	3	Voermenger / voerweger	3	3 m ³ .
2	1	Voermachine	3	
3	3	Voervijzel	0,75	
4	1	Kadaverkoeling propaan R290	0,4	0,3 kg.
5	1	Hogedruk-reiniger	4	
6	1	Regelunit/circulatiepompen Luchtwater	3	

Renvooi objecten

pr	pompput
br	brandblusser, sproeischuimblusser inh. 9 lr.
ko	koelkast tbv. medicijnen, inh. 10 lr.
bs	bestrijdings- / ontsmettingsmiddel in kast, inh. 10 lr.
CV	CV-ketel 40 Kw. 3x

Renvooi ventilatoren

V1	ventilator ø 1.250 mm. 2.1 Kw./st. Totaal 18 st.
mv	meetsmoorunit 0.25 Kw. Totaal 75 stuks.


Renvooi Silo's en Tanks

Nr	Aant	Benaming	Inhoud
S1	3	Krachtvoersilo	12 TON
T1	1	Propaangastank	18 M3.

DIVERSEN

HEMELWATER STALLEN VIA GOOT EN HEMELWATERAFVOEREN
NAAR WADI / VUVER OP HET PERCEEL.
HEMELWATER GOTTEN STALLEN, GRENZENDE AAN BEPLANTINGSSTROOK,
HIER RECHTSTREEKS IN INFILTEREND.

OPSLAG SPUIWATER ONDER BEIDE LUCHTWASSER INHOUD 50 m³. 2x

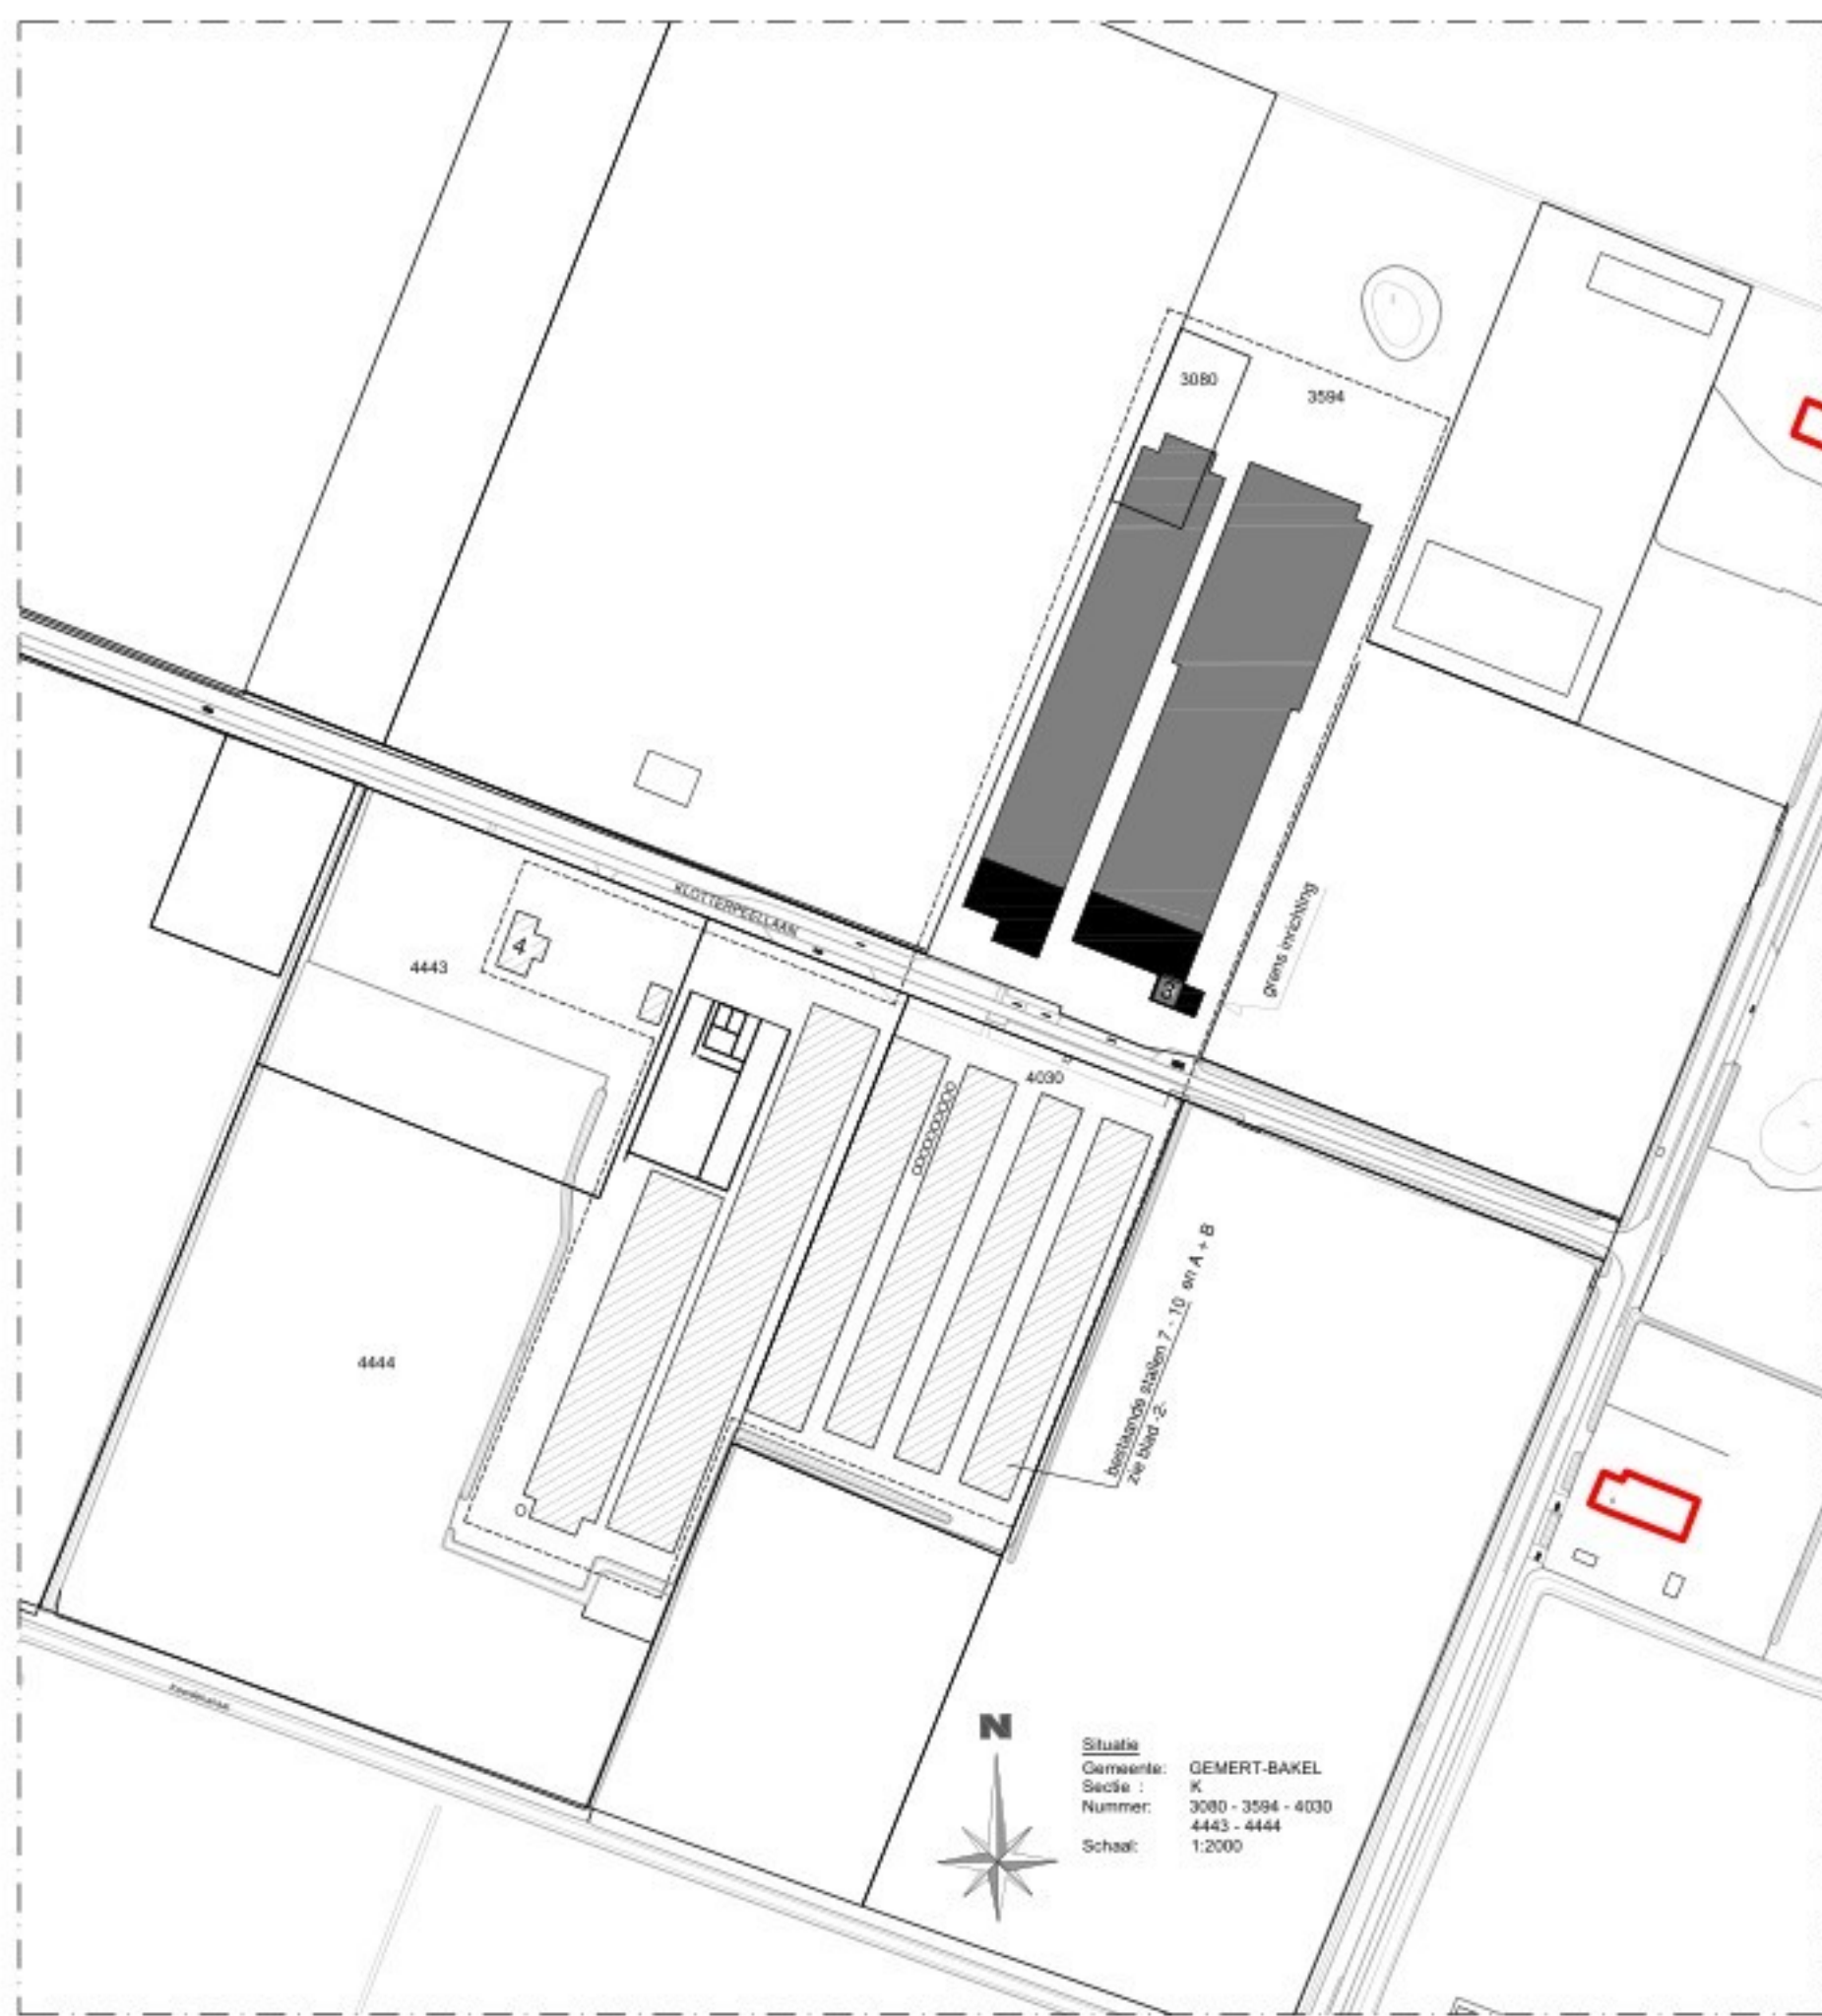

M.01 TEKENING OMGEVINGSVERGUNNING MILIEU

Agron advies B.V.	Agron Advies B.V. Pastoor van Schijndelstraat 33a 5409 PS Boisdorp Tel.: 0492 - 347761	proj. leider	
		getekend	
opdrachtgever		schaal	1 : 200
		datum	30-09-2020
onderwerp	Plattegrondtekening bestaande Fokvarkens- Vleesvarkensbedrijf aan de Klotterpeellaan 3 en 4 de Rips.	gemaakt	01-12-2002 / 26-10-2003 / 31-10-2003
		formaat	1189 x 841
		week nr.	01.OVE02