


Bedrijfsoverzicht / aantal dierplaatsen


| OMSCHRIJVING | GEBOUW-1 | GEBOUW-2 | GEBOUW-3 | | VASTEMESTOPSLAG | TOTAAL |
|-------------------------------|-----------|-----------|----------|--|-----------------|-----------|
| melk- en kalfkoeien > 2 jaar | 222 stuks | | | | | 222 stuks |
| vrouwelijk jongvee tot 2 jaar | 10 stuks | 150 stuks | | | | 160 stuks |
| fokstieren > 2 jaar | 1 stuks | 1 stuks | | | | 2 stuks |
| drijfmest opslag | 3655 m3 | 1384 m3 | 4 m3 | | | 5043 m3 |
| vaste mestopslag | 8 m3 | | 2 m3 | | 60 m3 | 75 m3 |

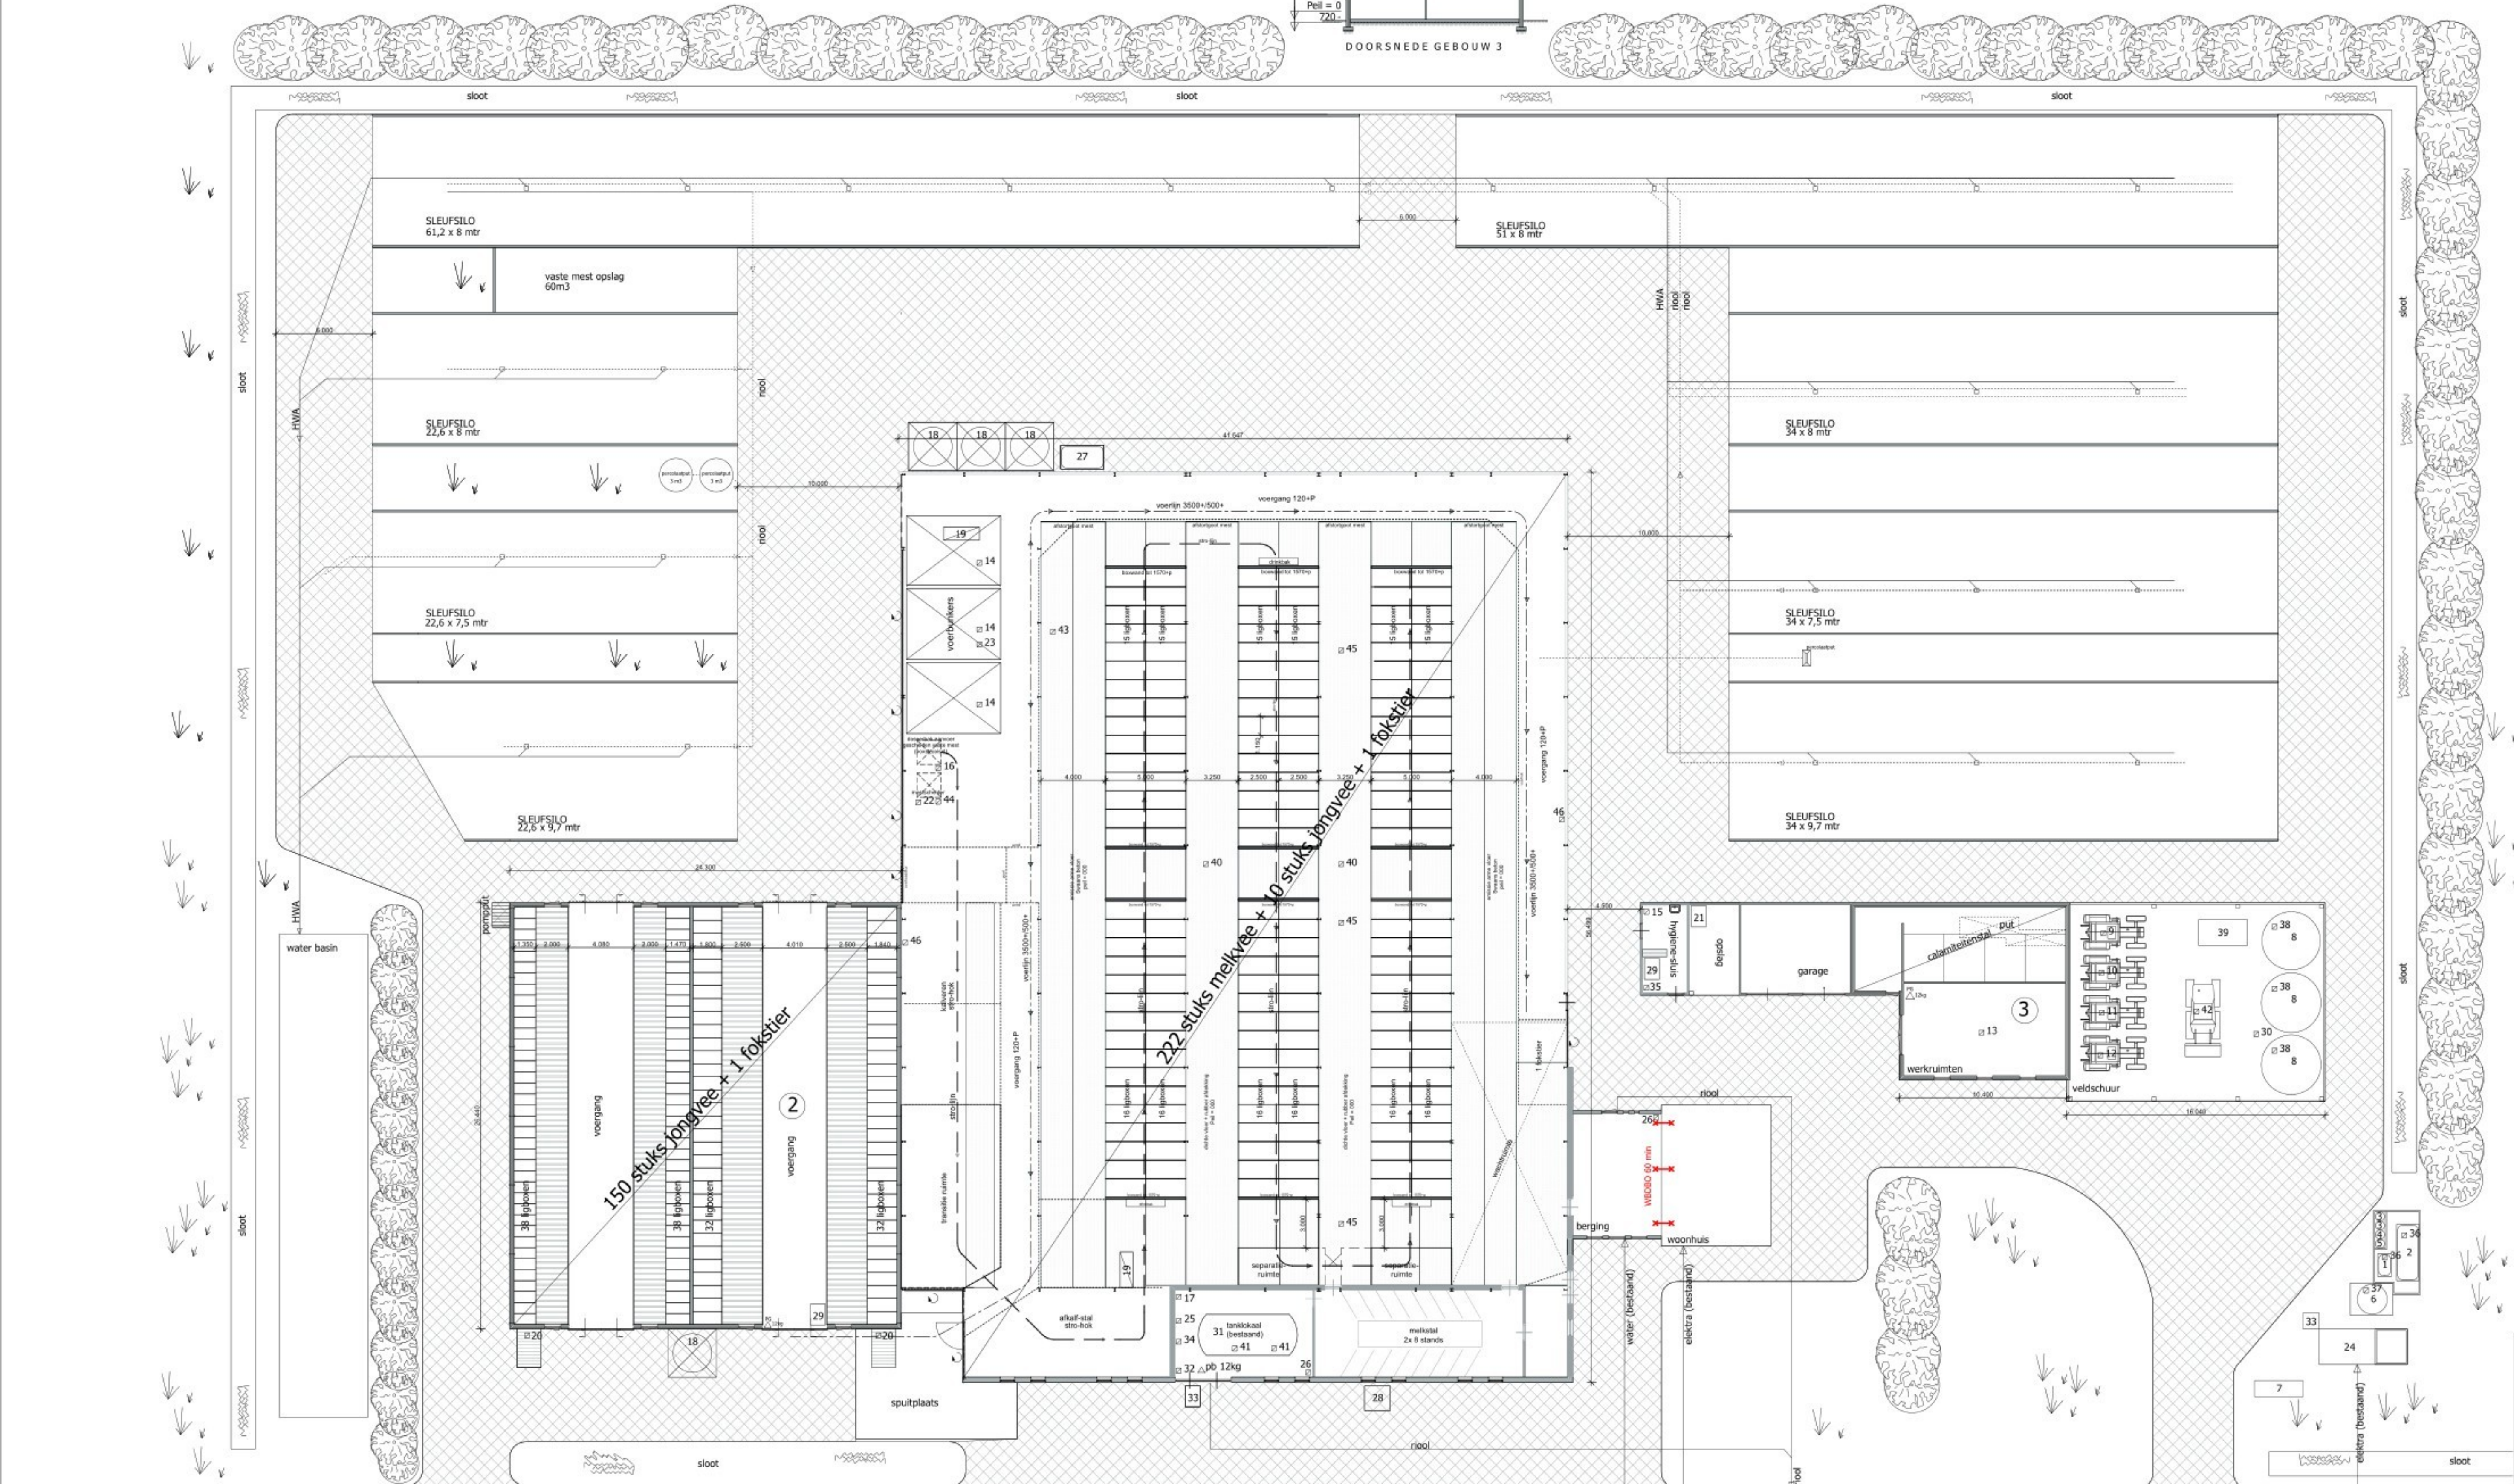

Motoren en dergelijke

| NR. | AANTAL | CAPACITEIT | OMSCHRIJVING |
|-----|--------|---------------|---|
| 1 | | 2000,00 ltr | dieseltank in lekbak |
| 2 | | 5000,00 ltr | dieseltank in lekbak |
| 3 | 2x | 200,00 ltr | smeerolie in lekbak |
| 4 | | 200,00 ltr | afgewerkte olie in lek bak |
| 5 | | 60 ltr | smeerolie in lekbak |
| 6 | | 80,00 mtr | beregeningsput |
| 7 | | 3000,00 ltr | propaantank |
| 8 | 3x | 24,00 m3 | veevoer |
| 9 | | 74,00 kw | tractor |
| 10 | | 63,00 kw | tractor |
| 11 | | 110,00 kw | tractor |
| 12 | | 52,00 kw | tractor |
| 13 | | 6,00 kw | electrisch gereedschap |
| 14 | 3x | 1,50 kw | voervijzel |
| 15 | | 25,00 kg/ltr | diergeneesmiddelen kast |
| 16 | | 5,50 kw | luchtcompressor |
| 17 | | 5,50 kw | vacuumpomp |
| 18 | 4x | 15,00 m3 | voersilo |
| 19 | 2x | 17,50 kw | dompelmixer |
| 20 | 2x | 5,00 kw | mestmixer |
| 21 | | 200,00 kg/ltr | bestrijdingsmiddelenkast |
| 22 | | 10,50 kw | mestscheider + pomp |
| 23 | | 10,00 kw | voerrobot |
| 24 | | | grondwaterbron (buiten gebruik) |
| 25 | | 225,00 ltr | reinigingsmiddelenkast |
| 26 | 2x | 4,00 kw | gasboiler |
| 27 | | 12,00 m3 | verplaatsbare voederopslag |
| 28 | | 4,00 ton | opslaghok zakgoed (veevoer) |
| 29 | 2x | | laarzenreiniger en bijbehorende bedrijfskleding |
| 30 | | 3,00 kw | pletter |
| 31 | | 12000,00 ltr | melktank |
| 32 | | 5,00 kw | koelagagrat 10kg R507 |
| 33 | | 300,00 mtr | dieptebron (<10m3/uur) |
| 34 | | 300,00 ltr | warmteterugwinning |
| 35 | 1x | 1,50 kw | electra boiler |
| 36 | 2x | 0,50 kw | electrische dieselpomp |
| 37 | | 30,00 kw | beregeningspomp |
| 38 | 3x | 0,50 kw | roermotor |
| 39 | | 4,00 ton | opslagkunstmest (big bag) |
| 40 | 2x | 4,50 kw | stalventilator (intern) |
| 41 | 2x | 0,75 kw | roermotor |
| 42 | | 115,00 kw | shovel |
| 43 | | 4,50 kw | mestschuif/zaagselstrooier |
| 44 | | 10,00 kw | instrooiunit |
| 45 | 3x | 1,50 kw | besturing rolgordijn (op dak) |
| 46 | 2x | 1,50 kw | besturing rolgordijn (gevel) |

- erfverharding
- betonrooster
- poederblusser voor brandklasse A,B en C
- met vermelding van inhoud in kg

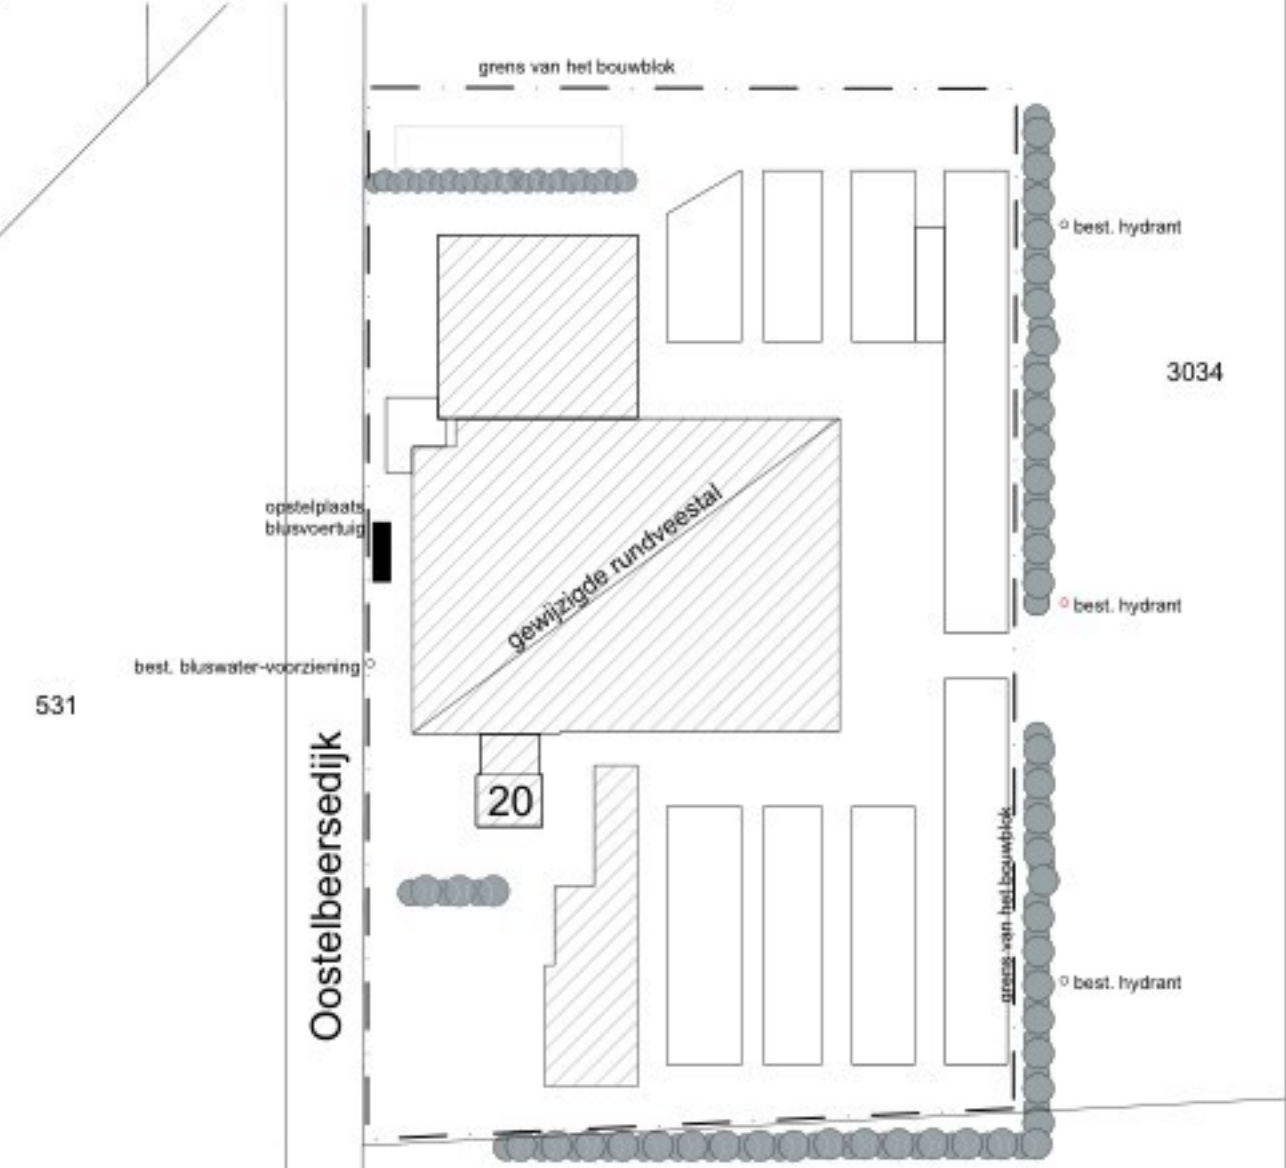

PROJECT

TEKENING

BOUWADRES

Nieuwbouw V-stal

Milieuneutraak wijzigen

Oostelbeersdijk 20 - Wintelre

OPDRACHTGEVER

DATUM

SCHAAL

GETEK.

WERKNR.

TEK.

18-02-2016

1:200, 1:1000

110670

TEL: 013 5141623

Den Heikop 6
5424 SW Elsendorp
Tel. 0492 - 35 20 93
Fax. 0492 - 35 90 71

BLAD

WM.1.

donkers

bouwkundig tekenburo