Overzichtstekening
SCHAAL 1: 200

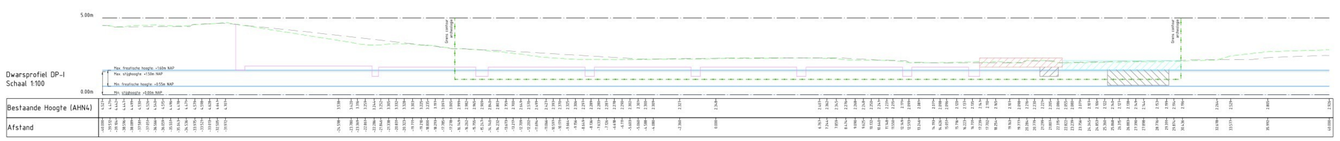

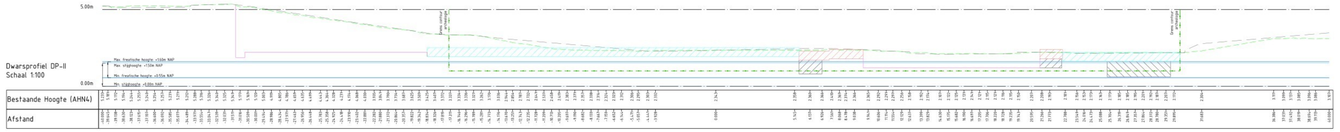

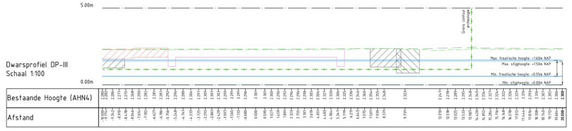

Verklaring:

Bovenaanzicht

- Bestaande situatie (BGT)
- Contouren nieuwe bebouwing
- Contour ontgravingsdiepte Archeologie, max diepte +1.0 m NAP
- Contouren K&L track, breedte 1.5 m, diepte ca. 1.2 m
  Bepaald aan de hand van ontwerptekening Rietvink advies, versie 15-02-2025
- Contour indicatie rioolsleuf, breedte 2.0 m (per buis), diepte ca. 1.6 m
  Bepaald aan de hand van ontwerptekening Rietvink advies, versie 15-02-2025
- Liftput ontgraven tot 400 mm +NAP
  Afhankelijk uit bouwadvies Ruimen, versie 07-11-2025
- Poer ontgraven tot 590 mm +NAP
  Afhankelijk uit hoogte constructies en diepte ontgraven, aangeleverd op 16-02-2025 door Poegi-Vos
- Funderingsbalk ontgraven tot 1190 mm +NAP
  Afhankelijk uit hoogte constructies en diepte ontgraven, aangeleverd op 16-02-2025 door Poegi-Vos
- Poer (noordzijde) ontgraven tot 1200 mm +NAP
  Afhankelijk uit bouwadvies Ruimen, versie 07-11-2025
- Poer (halverwegel) ontgraven tot 1570 mm +NAP
  Afhankelijk uit bouwadvies Ruimen, versie 07-11-2025
- Randbalk (noordzijde) ontgraven tot 1600 mm +NAP
  Afhankelijk uit bouwadvies Ruimen, versie 07-11-2025
- Ontgraven tot onderkant Aquaflow, 1630 mm +NAP
  Bepaald aan de hand van ontwerptekening Rietvink advies, versie 15-02-2025
- Ontgraven tot onderkant Aquaflow, 1650 mm +NAP
  Bepaald aan de hand van ontwerptekening Rietvink advies, versie 15-02-2025
- Vloer ontgraven tot 1790 mm +NAP
  Ontvangen van Poegi-Vos op 25-11-2025
- Keldervloer (noordzijde) ontgraven tot 1860 mm +NAP
  Afhankelijk uit bouwadvies Ruimen, versie 07-11-2025
- Poer (zuidzijde) ontgraven tot 1870 mm +NAP
  Afhankelijk uit bouwadvies Ruimen, versie 07-11-2025
- Randbalk (halverwegel ontgraven tot 1870 mm +NAP
  Afhankelijk uit bouwadvies Ruimen, versie 07-11-2025
- Ontgraven tot onderkant Aquaflow, 1940 mm +NAP
  Bepaald aan de hand van ontwerptekening Rietvink advies, versie 15-02-2025
- Randbalk (zuidzijde) ontgraven tot 2170 mm +NAP
  Afhankelijk uit bouwadvies Ruimen, versie 07-11-2025
- Keldervloer (halverwegel ontgraven tot 2220 mm +NAP
  Afhankelijk uit bouwadvies Ruimen, versie 07-11-2025
- Keldervloer (zuidzijde) ontgraven tot 2520 mm +NAP
  Afhankelijk uit bouwadvies Ruimen, versie 07-11-2025
- Container ontgraven tot 3000 mm +NAP
  Afhankelijk uit 3D-afbeelding Reno Containers, versie 24-04-2024
- Aanleghoogte binnenterrein ca. 2300 mm +NAP, ontgraving aangenomen op ca. 1700 mm +NAP
  Ontvangen van Poegi-Vos op 25-11-2025
- Aanleghoogte binnenterrein ca. 2400 mm +NAP, ontgraving aangenomen op ca. 1800 mm +NAP
  Ontvangen van Poegi-Vos op 25-11-2025
- Aanleghoogte binnenterrein ca. 2500 mm +NAP, ontgraving aangenomen op ca. 1900 mm +NAP
  Ontvangen van Poegi-Vos op 25-11-2025
- Contouren oude stadsmuur binnen plangrens Transect
  Afhankelijk uit Transect-rapport 1216, aangeleverd op 16-02-2025 door Woonio
- Contouren oude stadsmuur buiten plangrens Transect
  Afhankelijk uit Transect-rapport 1216, aangeleverd op 16-02-2025 door Woonio

Dwarsprofielen

- Actueel Hoogtestand Nederland versie 4 (AHN4)
  Afhankelijk uit GIS omgeving AHN, ingevlogen medio 2022, opgeleverd februari 2025
- Freatische en stijghoogtes
  Afhankelijk van berekeningsbestanden van Hoonaat
- Contour archeologie incl. hoogte op +1.0 m NAP
- NAP-hoogte
- Bestaande hoogte
  Afhankelijk uit hoogte meeting, aangeleverd op 16-02-2025 door Woonio
- Nieuwe ontgravingshoogte
  Afhankelijk uit bouwadvies Ruimen, versie 07-11-2025
- Nieuwe aanleghoogte
  Ontvangen van Poegi-Vos op 25-11-2025
- Indicatieve ontgravingsdiepte t.b.v. fundament voor nieuwe aanleghoogte
  Zelfs ontgraving aangenomen op 0.50 meter t.b.v. fundering
- Nieuwe aanleghoogte t.b.v. Aquaflow
  Nieuwe aanleghoogte excl. ontwerptekening Rietvink advies, versie 15-02-2025
- Ontgravingsdiepte t.b.v. Aquaflow o.b.v. nieuwe aanleghoogte
  Zelfs ontgraving aangenomen op 0.50 meter t.b.v. Aquaflow
- Indicatieve locatie K&L track
  Bepaald aan de hand van ontwerptekening Rietvink advies, versie 15-02-2025
- Indicatieve locatie rioolsleuf
  Bepaald aan de hand van ontwerptekening Rietvink advies, versie 15-02-2025

Toelichting:

Let op: hoeveringen zijn op basis van de huidige informatie ter bespreking. Hooghes zijn overgenomen van informatie derden.

Maten in meters tenzij anders vermeld
Materialen in millimeters
Hooghtematen in meters t.o.v. N.A.P.

02	09-12-2025	DEFINITIEF NAV WIJZIGINGEN GEBOUW	JDe
01	03-12-2025	DEFINITIEF NAV WIJZIGINGEN GEBOUW	JDe
00	29-01-2025	DEFINITIEF	JDe
Nr	Datum	Wijziging	Tek

Opdrachtgever:
Stichting Woonin

Projectomschrijving:
Geotechnische advisering herontwikkeling Irenestraat te Nieuwegein

Tekeningomschrijving:
Ontgravingsplan
Fase 1

Tekeningnummer:
486575-HO-1-0101

Tekenaar: Schaal: 1:200
Formaat: A0 (841x1680)
Blad in bladen: 1 IN 1
Status: DEFINITIEF
Versie nr.: D2

www.anteagroup.nl

anteagroup

H:\PROJECTEN\486575\TEKENINGEN\Ontgravingsplan\20251209 Ontgravingsplan.dwg