




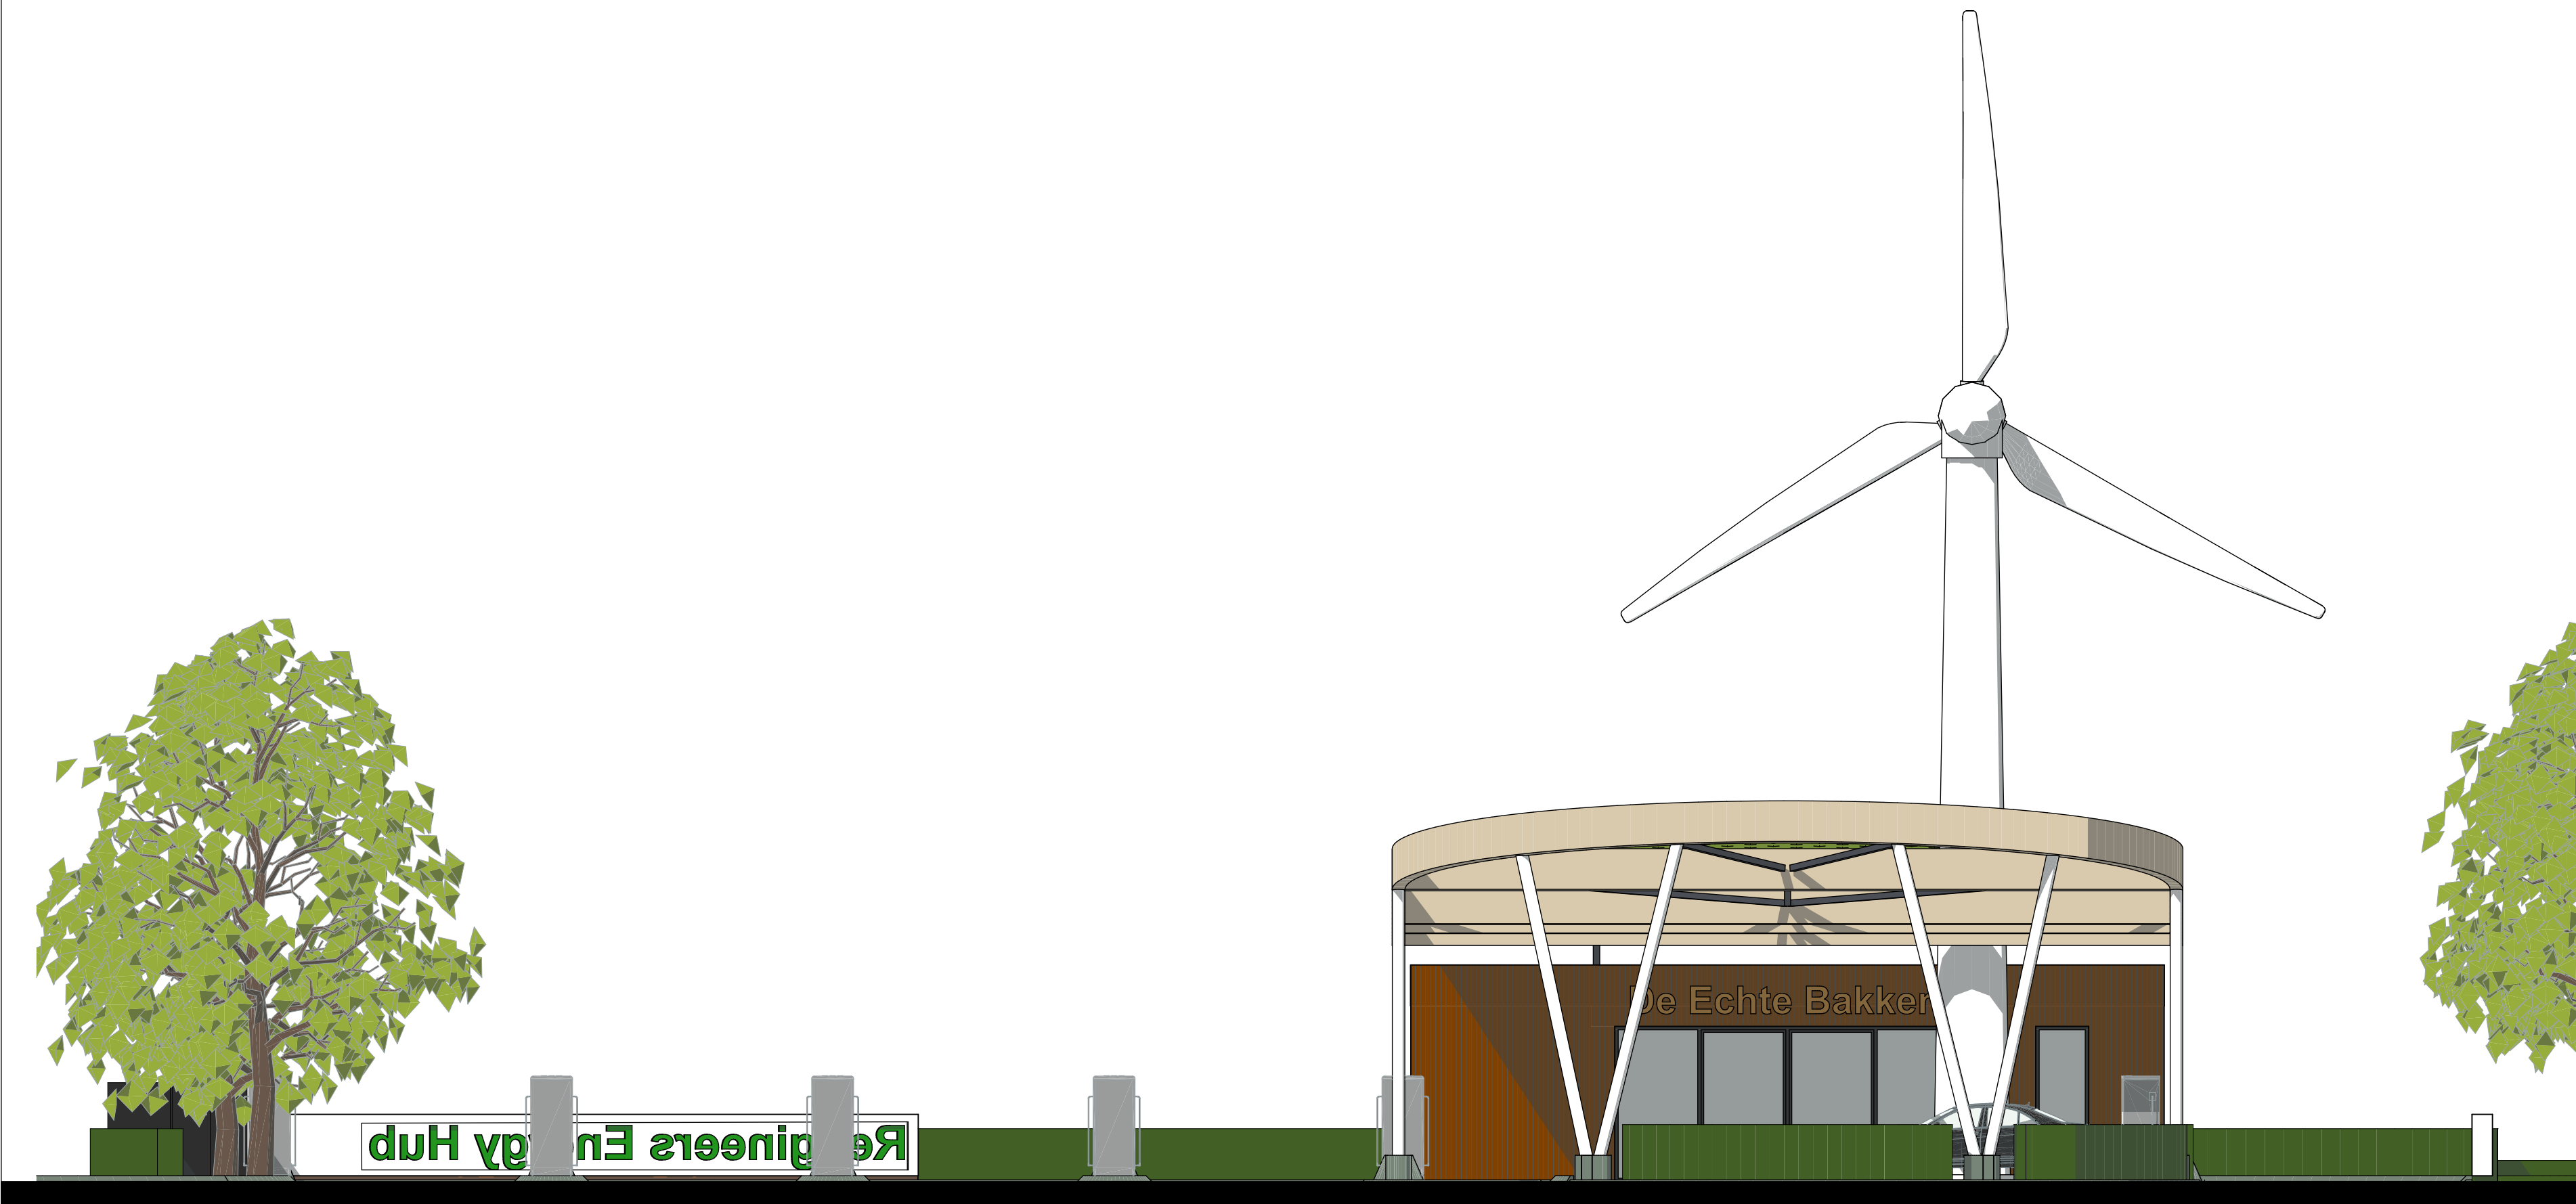


voorgevel (amerikalaan)

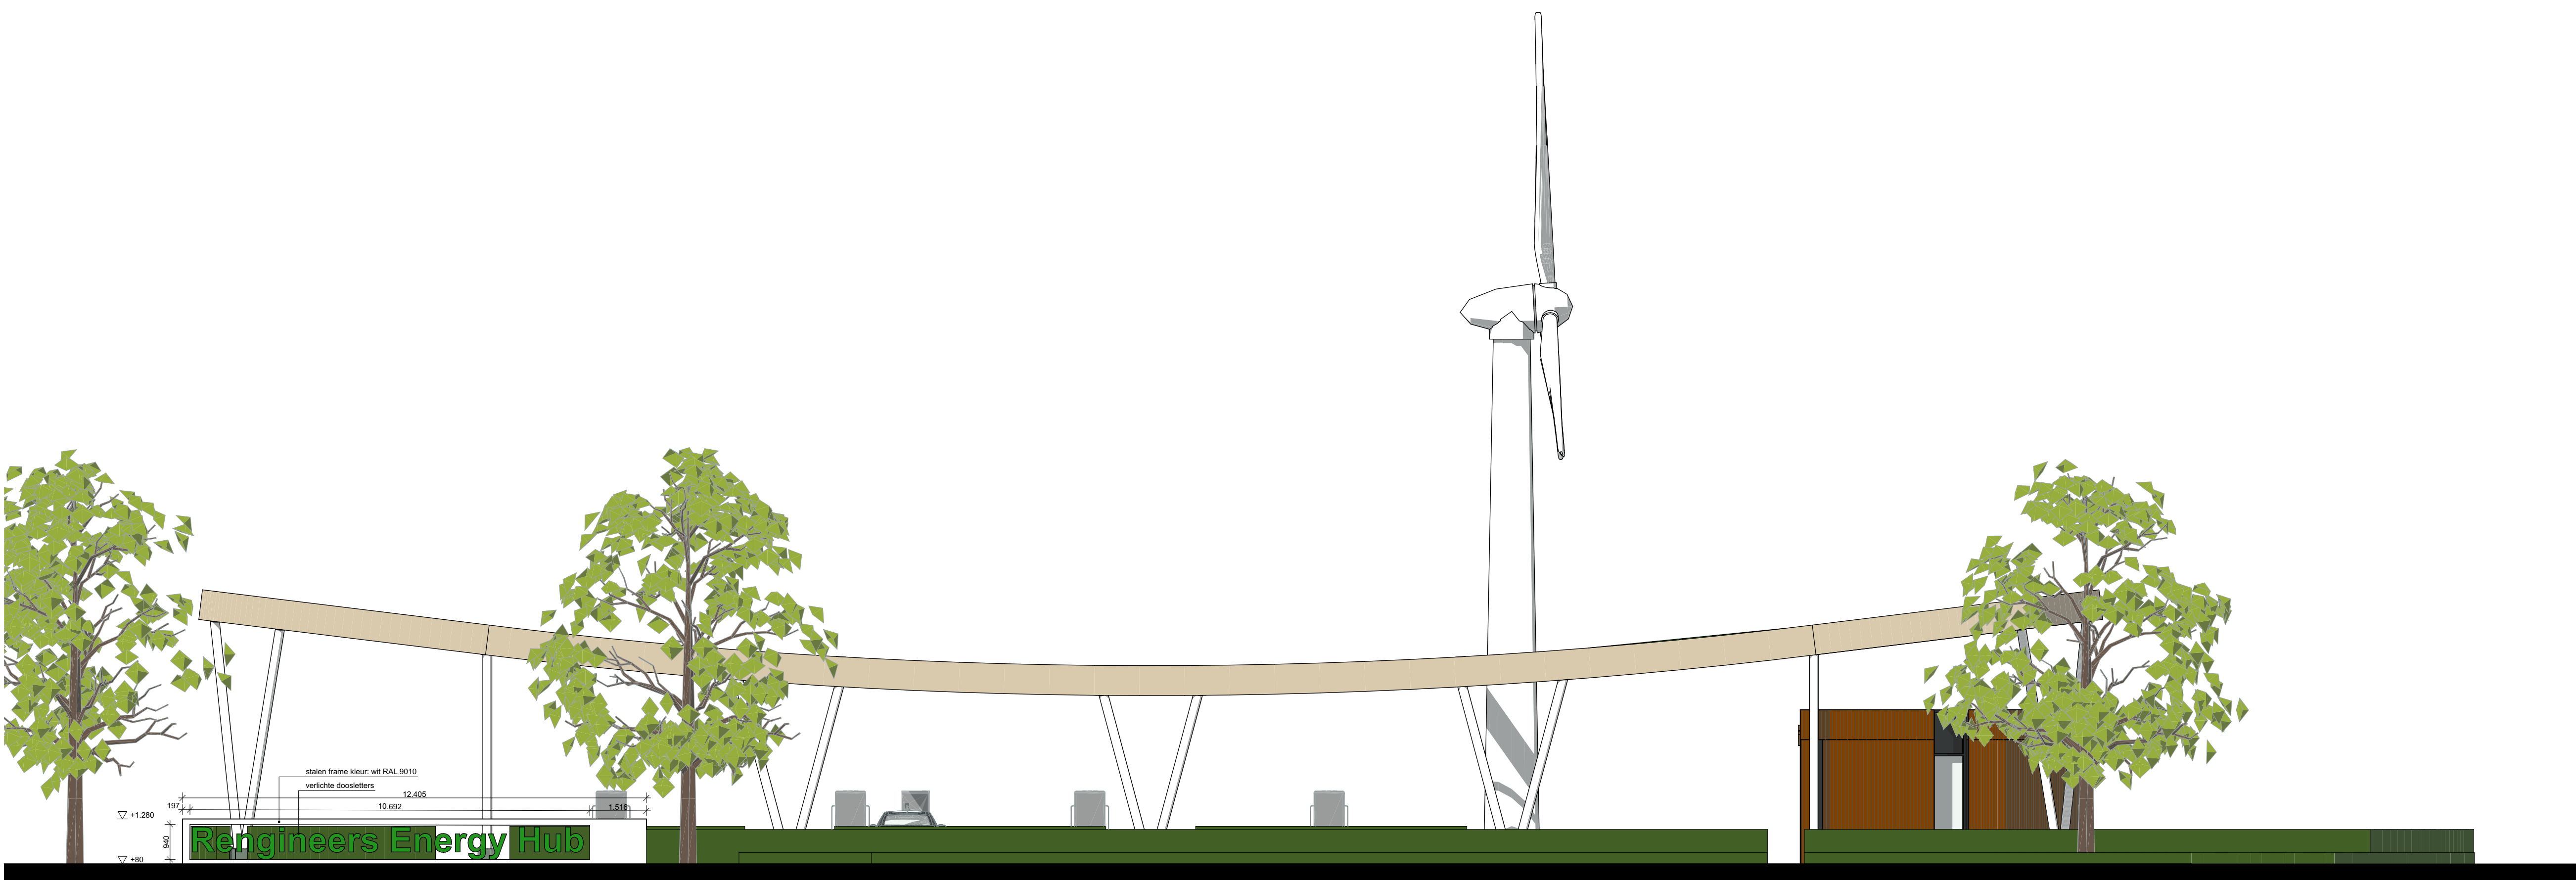


rechterzijgevel (baron van Nagelstraat)

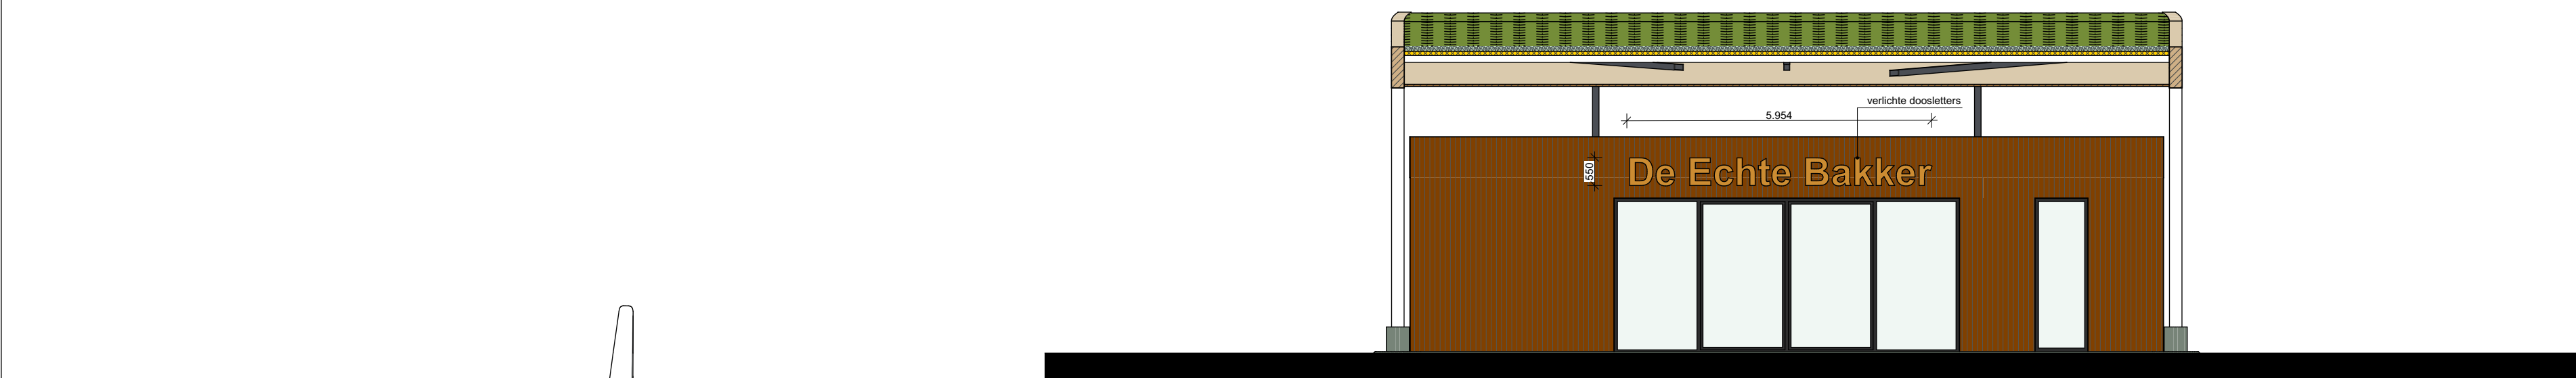


aanzicht lichte horeca

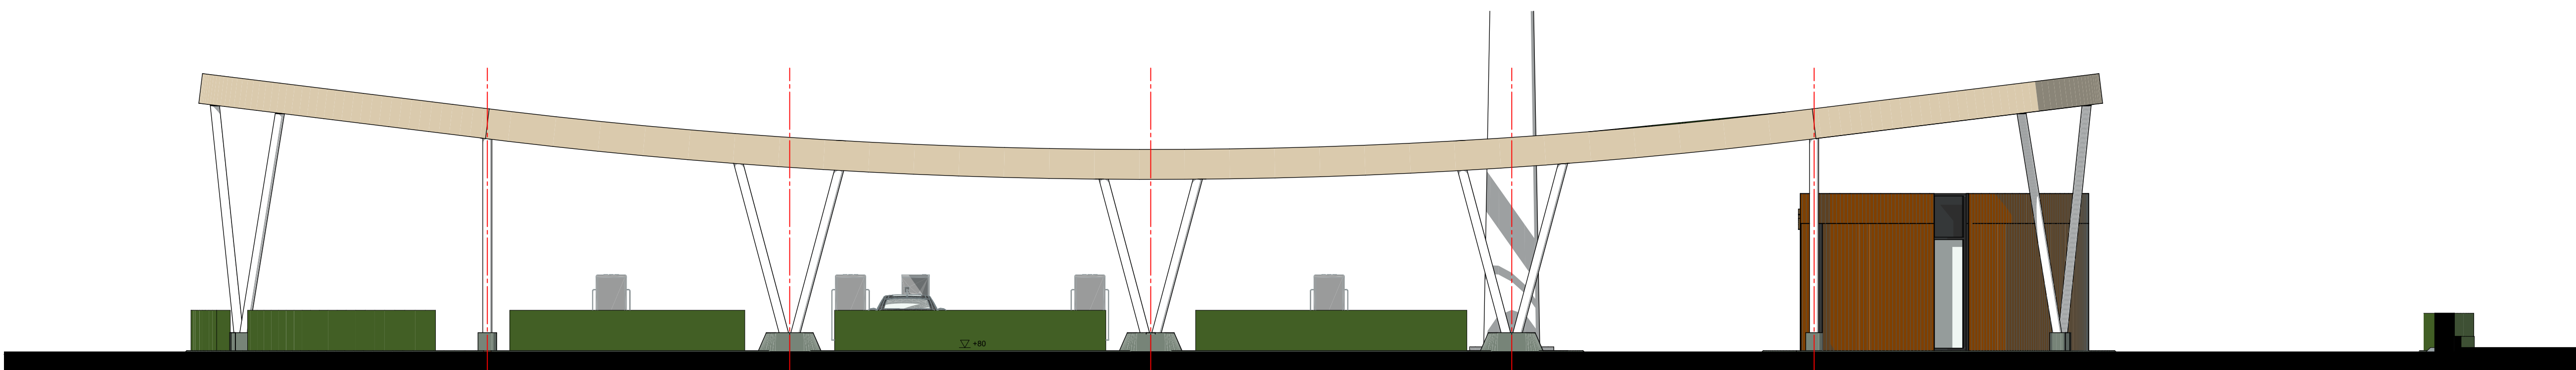


rechterzijgevel (baron van Nagelstraat intern)

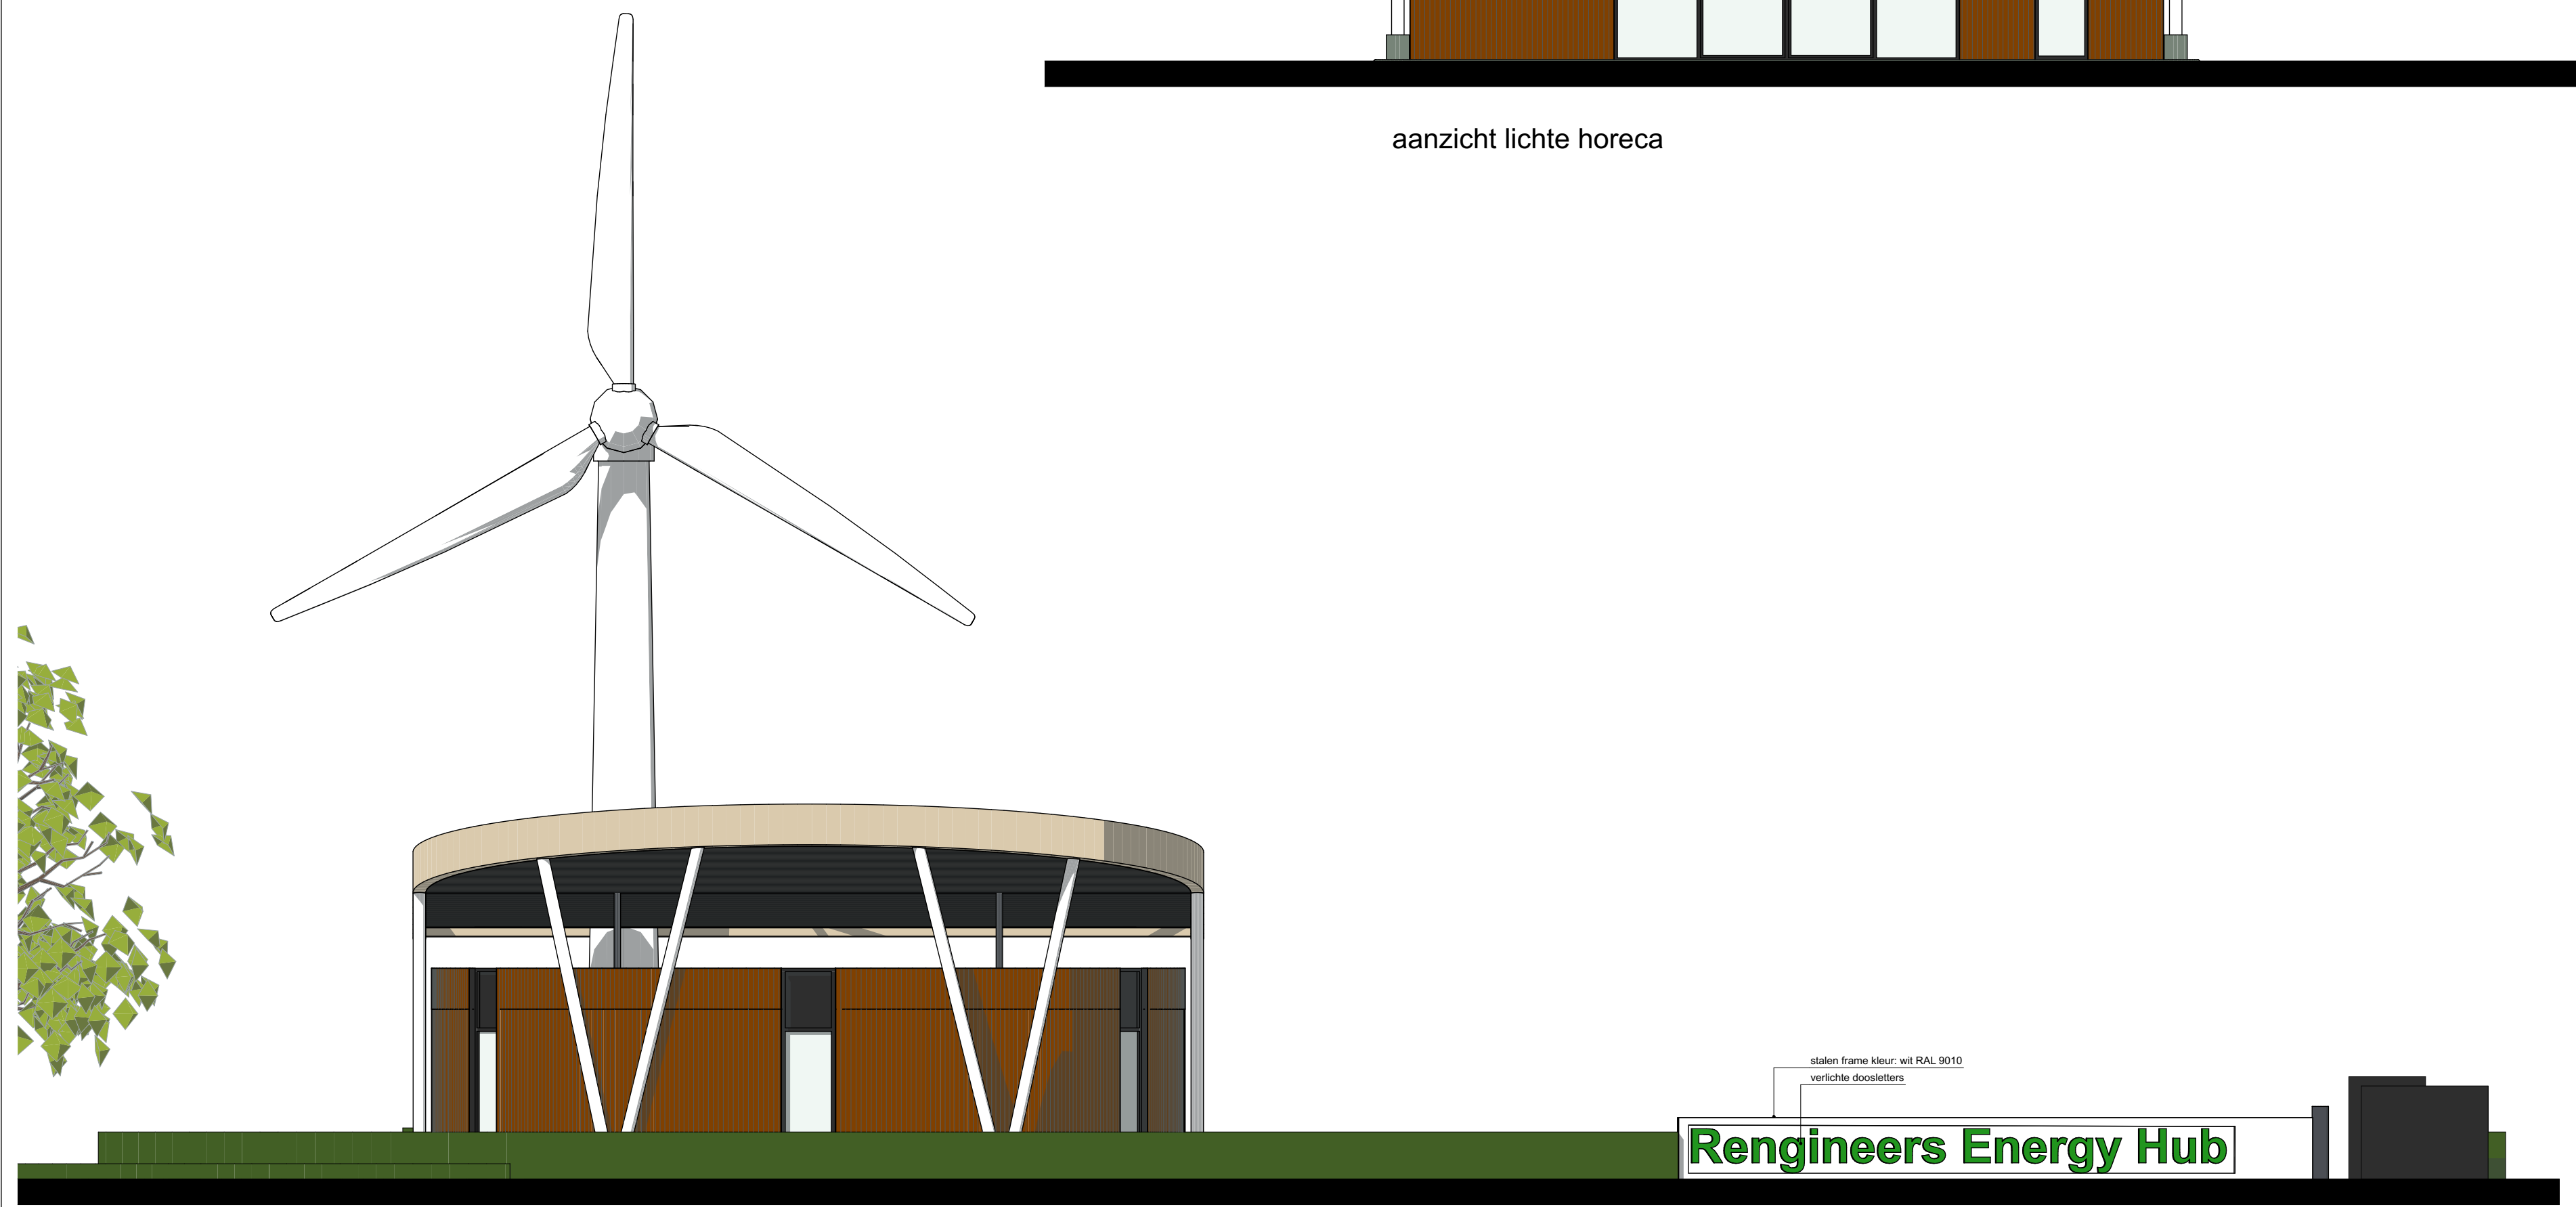

achtergevel (Harselaarseweg)

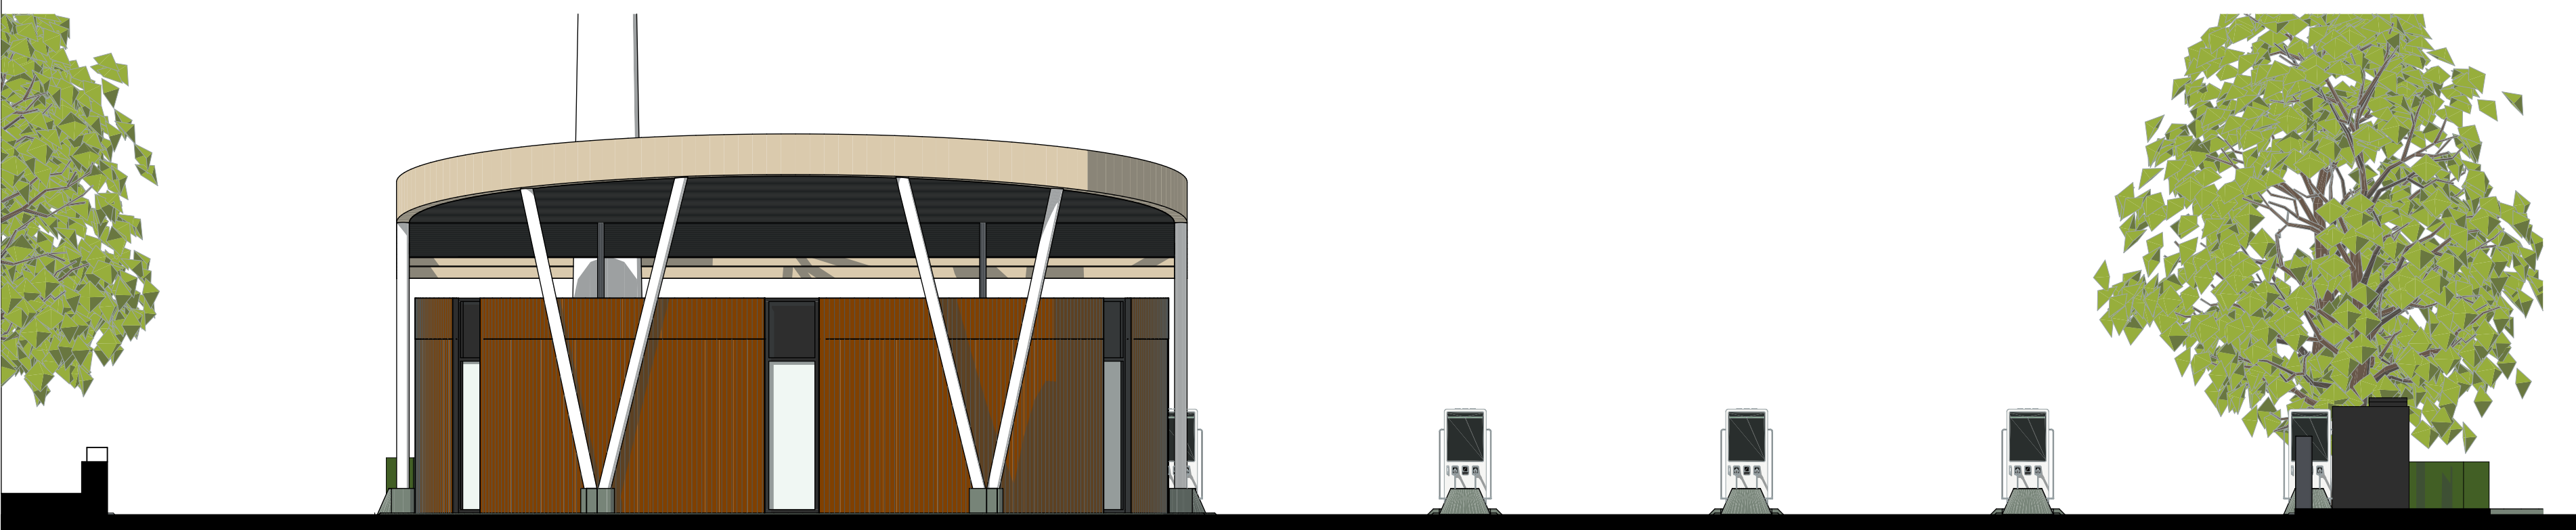

achtergevel (Harselaarseweg intern)

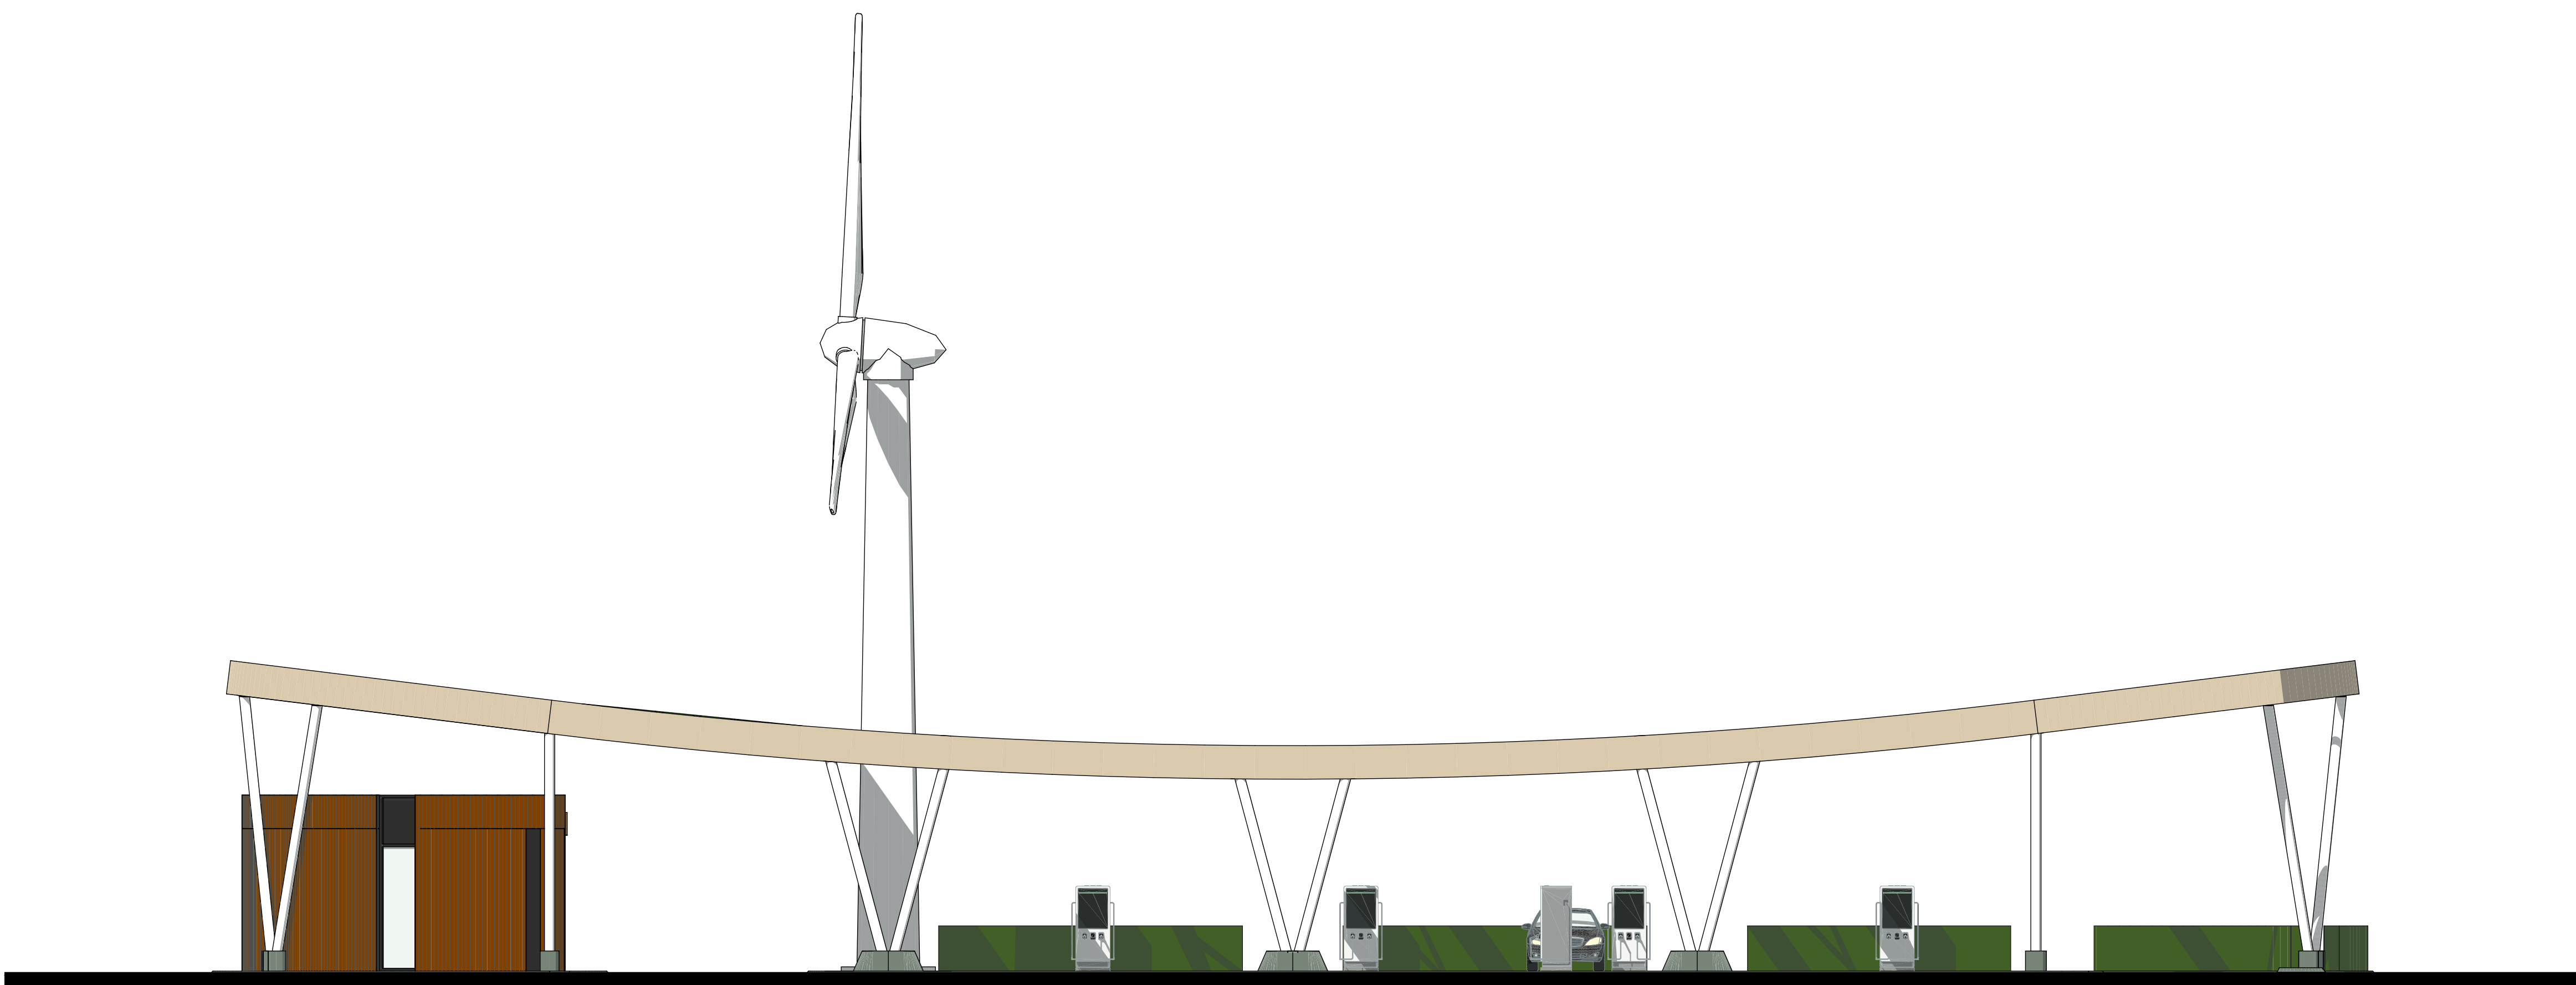

linkerzijgevel

