


1e verdieping

Architectenburo  
**VEEGER**

|  |                          |                     |  |                        |  |
|--|--------------------------|---------------------|--|------------------------|--|
| Project: <b>Nieuwbouw kantoor + schuur</b><br>Aan de Maricoweg |                          | Opdrachtgever:      |  | Werk:<br><b>2305</b>   |  |
| Onderdeel: <b>1e verdieping</b><br>1e verdieping               | Datum: <b>15-04-2026</b> | Getekend: <b>gb</b> | Schaal: <b>1:100</b>                             | Tekening:<br><b>02</b> |  |
| www.veegertexel.nl   info@veegertexel.nl   0222-314037         |                          |                     | Formaat: <b>A1</b>                               |                        |  |
|  |                          |                     | Kogerstraat 43   1791 EP Den Burg   Kv: 57351570 |                        |  |

Deze tekening mag zonder onze schriftelijke toestemming niet worden gekopieerd, gereproduceerd, aan derden ter inzage gegeven of voor namaak t.b.v. derden worden gebruikt

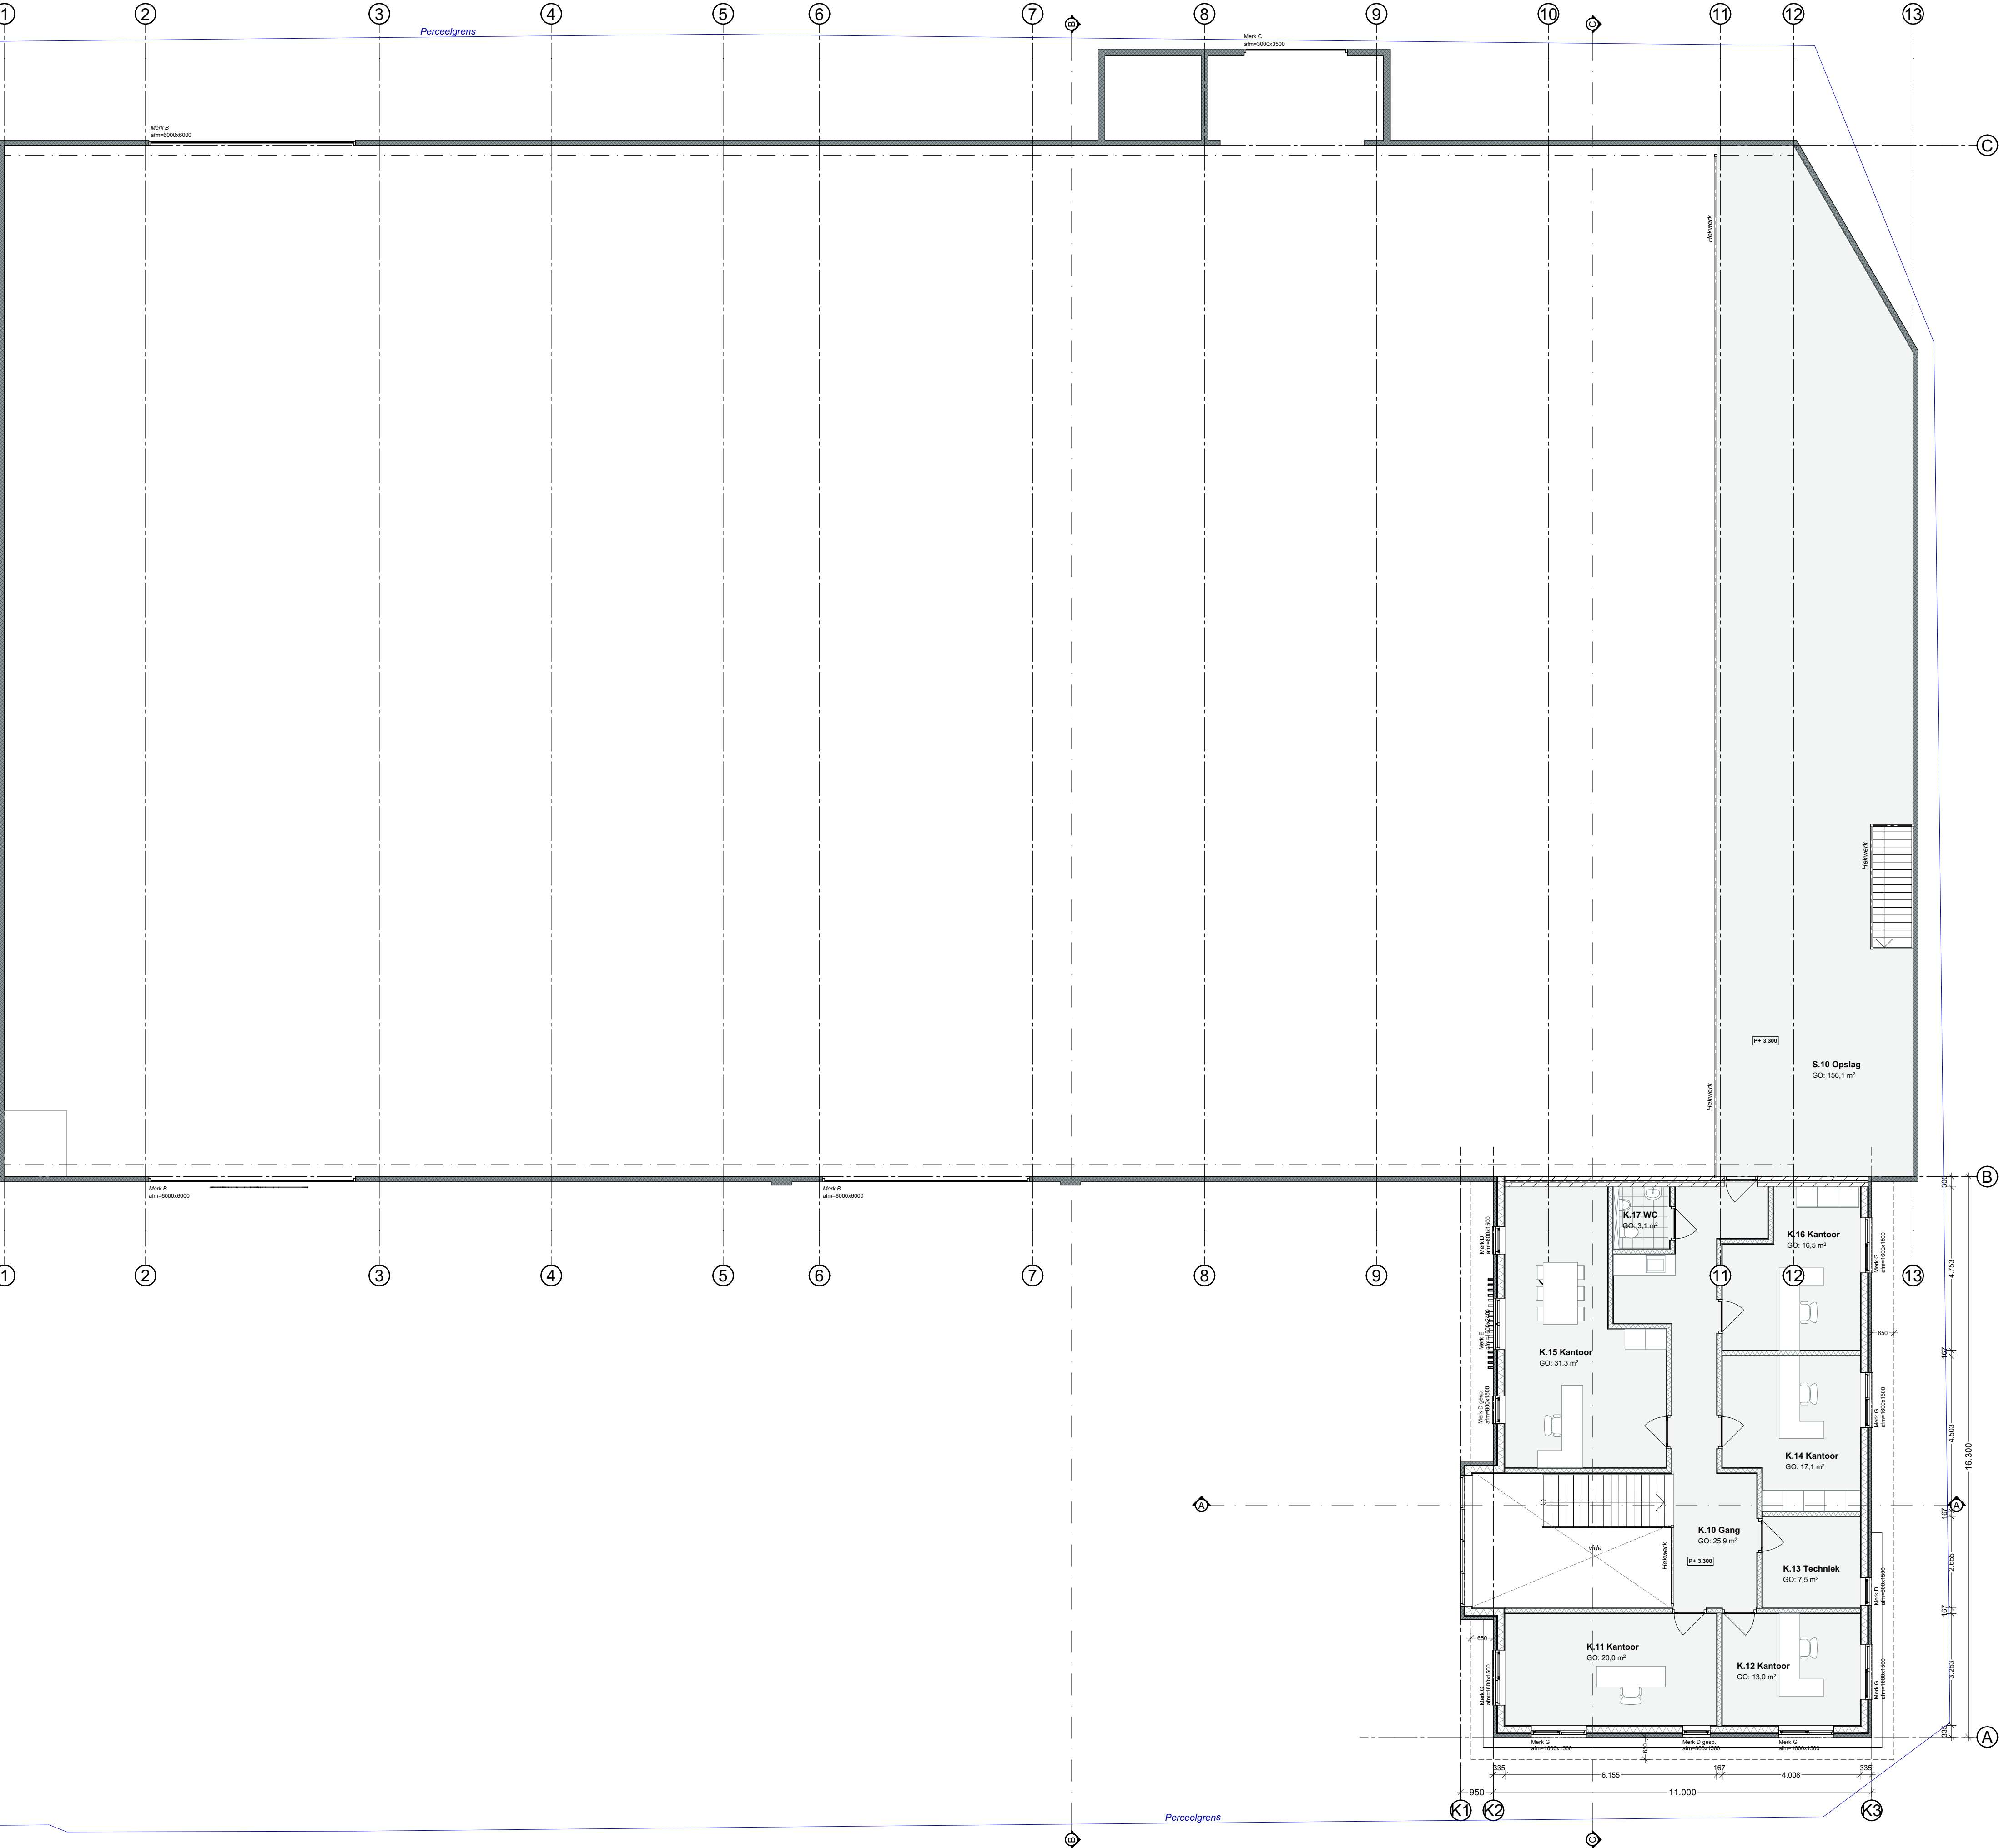

Gemeente Texel .txl

Behoort bij besluit van  
Burgemeester en Wethouders van Texel,  
zaaknummer: 3693983  
kenmerk document: Bijlage 2/8  
namens de burgemeester en wethouders van Texel,  
de heer R. Westbroek  
afdelingsmanager Beleid & Vergunningen

|  |                      |         |       |
|--|----------------------|---------|-------|
| <b>Bebouwd oppervlak</b><br>Schaal 1710,5m²<br>Kantoor 181,6m² |                      |         |       |
| <b>Inhoud</b><br>Schaal 17050m³<br>Kantoor 1255m³              |                      |         |       |
| <b>Gebruiksoppervlakte</b>                                     |                      |         |       |
| Kantoor  | GO                   | VG      |       |
| Begane grond   | K.01 Entree          | 29,8    | 0,0   |
| Begane grond   | K.02 rnk             | 0,7     | 0,0   |
| Begane grond   | K.03 Kantoor         | 14,3    | 14,3  |
| Begane grond   | K.04 WC              | 2,5     | 0,0   |
| Begane grond   | K.05 Vergader ruimte | 22,9    | 22,9  |
| Begane grond   | K.06 Douche          | 4,3     | 0,0   |
| Begane grond   | K.07 Kantine         | 50,7    | 50,7  |
| Begane grond   | K.08 Rekenruimte     | 27,3    | 27,3  |
| Begane grond   | K.09 Opslag          | 5,4     | 5,4   |
| 1e verdieping  | K.10 Glas            | 26,9    | 0,0   |
| 1e verdieping  | K.11 Kantoor         | 20,0    | 20,0  |
| 1e verdieping  | K.12 Kantoor         | 13,0    | 13,0  |
| 1e verdieping  | K.13 Techniek        | 7,5     | 0,0   |
| 1e verdieping  | K.14 Kantoor         | 17,1    | 17,1  |
| 1e verdieping  | K.15 Kantoor         | 31,3    | 31,3  |
| 1e verdieping  | K.16 Kantoor         | 16,5    | 16,5  |
| 1e verdieping  | K.17 WC              | 3,1     | 0,0   |
| 1e verdieping  | K.18 Kantoor         | 292,3   | 218,4 |
| Schaal   | S.01 Opslag          | 314,4   | 0,0   |
| Begane grond   | S.02 WC              | 3,1     | 0,0   |
| Begane grond   | S.03A Opslag         | 387,0   | 0,0   |
| Begane grond   | S.03B Werkplaats     | 876,8   | 0,0   |
| Begane grond   | S.04 Alouzing        | 6,8     | 0,0   |
| Begane grond   | S.05 Magazijn        | 32,6    | 0,0   |
| Begane grond   | S.06 Techniek        | 22,2    | 0,0   |
| Begane grond   | S.06 WC              | 3,1     | 0,0   |
| Begane grond   | S.07 Kantoor         | 16,3    | 16,3  |
| 1e verdieping  | S.10 Opslag          | 156,1   | 0,0   |
| 1e verdieping  | S.11 Opslag          | 1,810,5 | 16,3  |
| 1e verdieping  | S.12 Opslag          | 2,110,7 | 234,7 |
| Kantoor  | 308,5 m²             |         |       |
| Bedrijf  | 944,7 m²             |         |       |
| Opslag   | 657,5 m²             |         |       |