


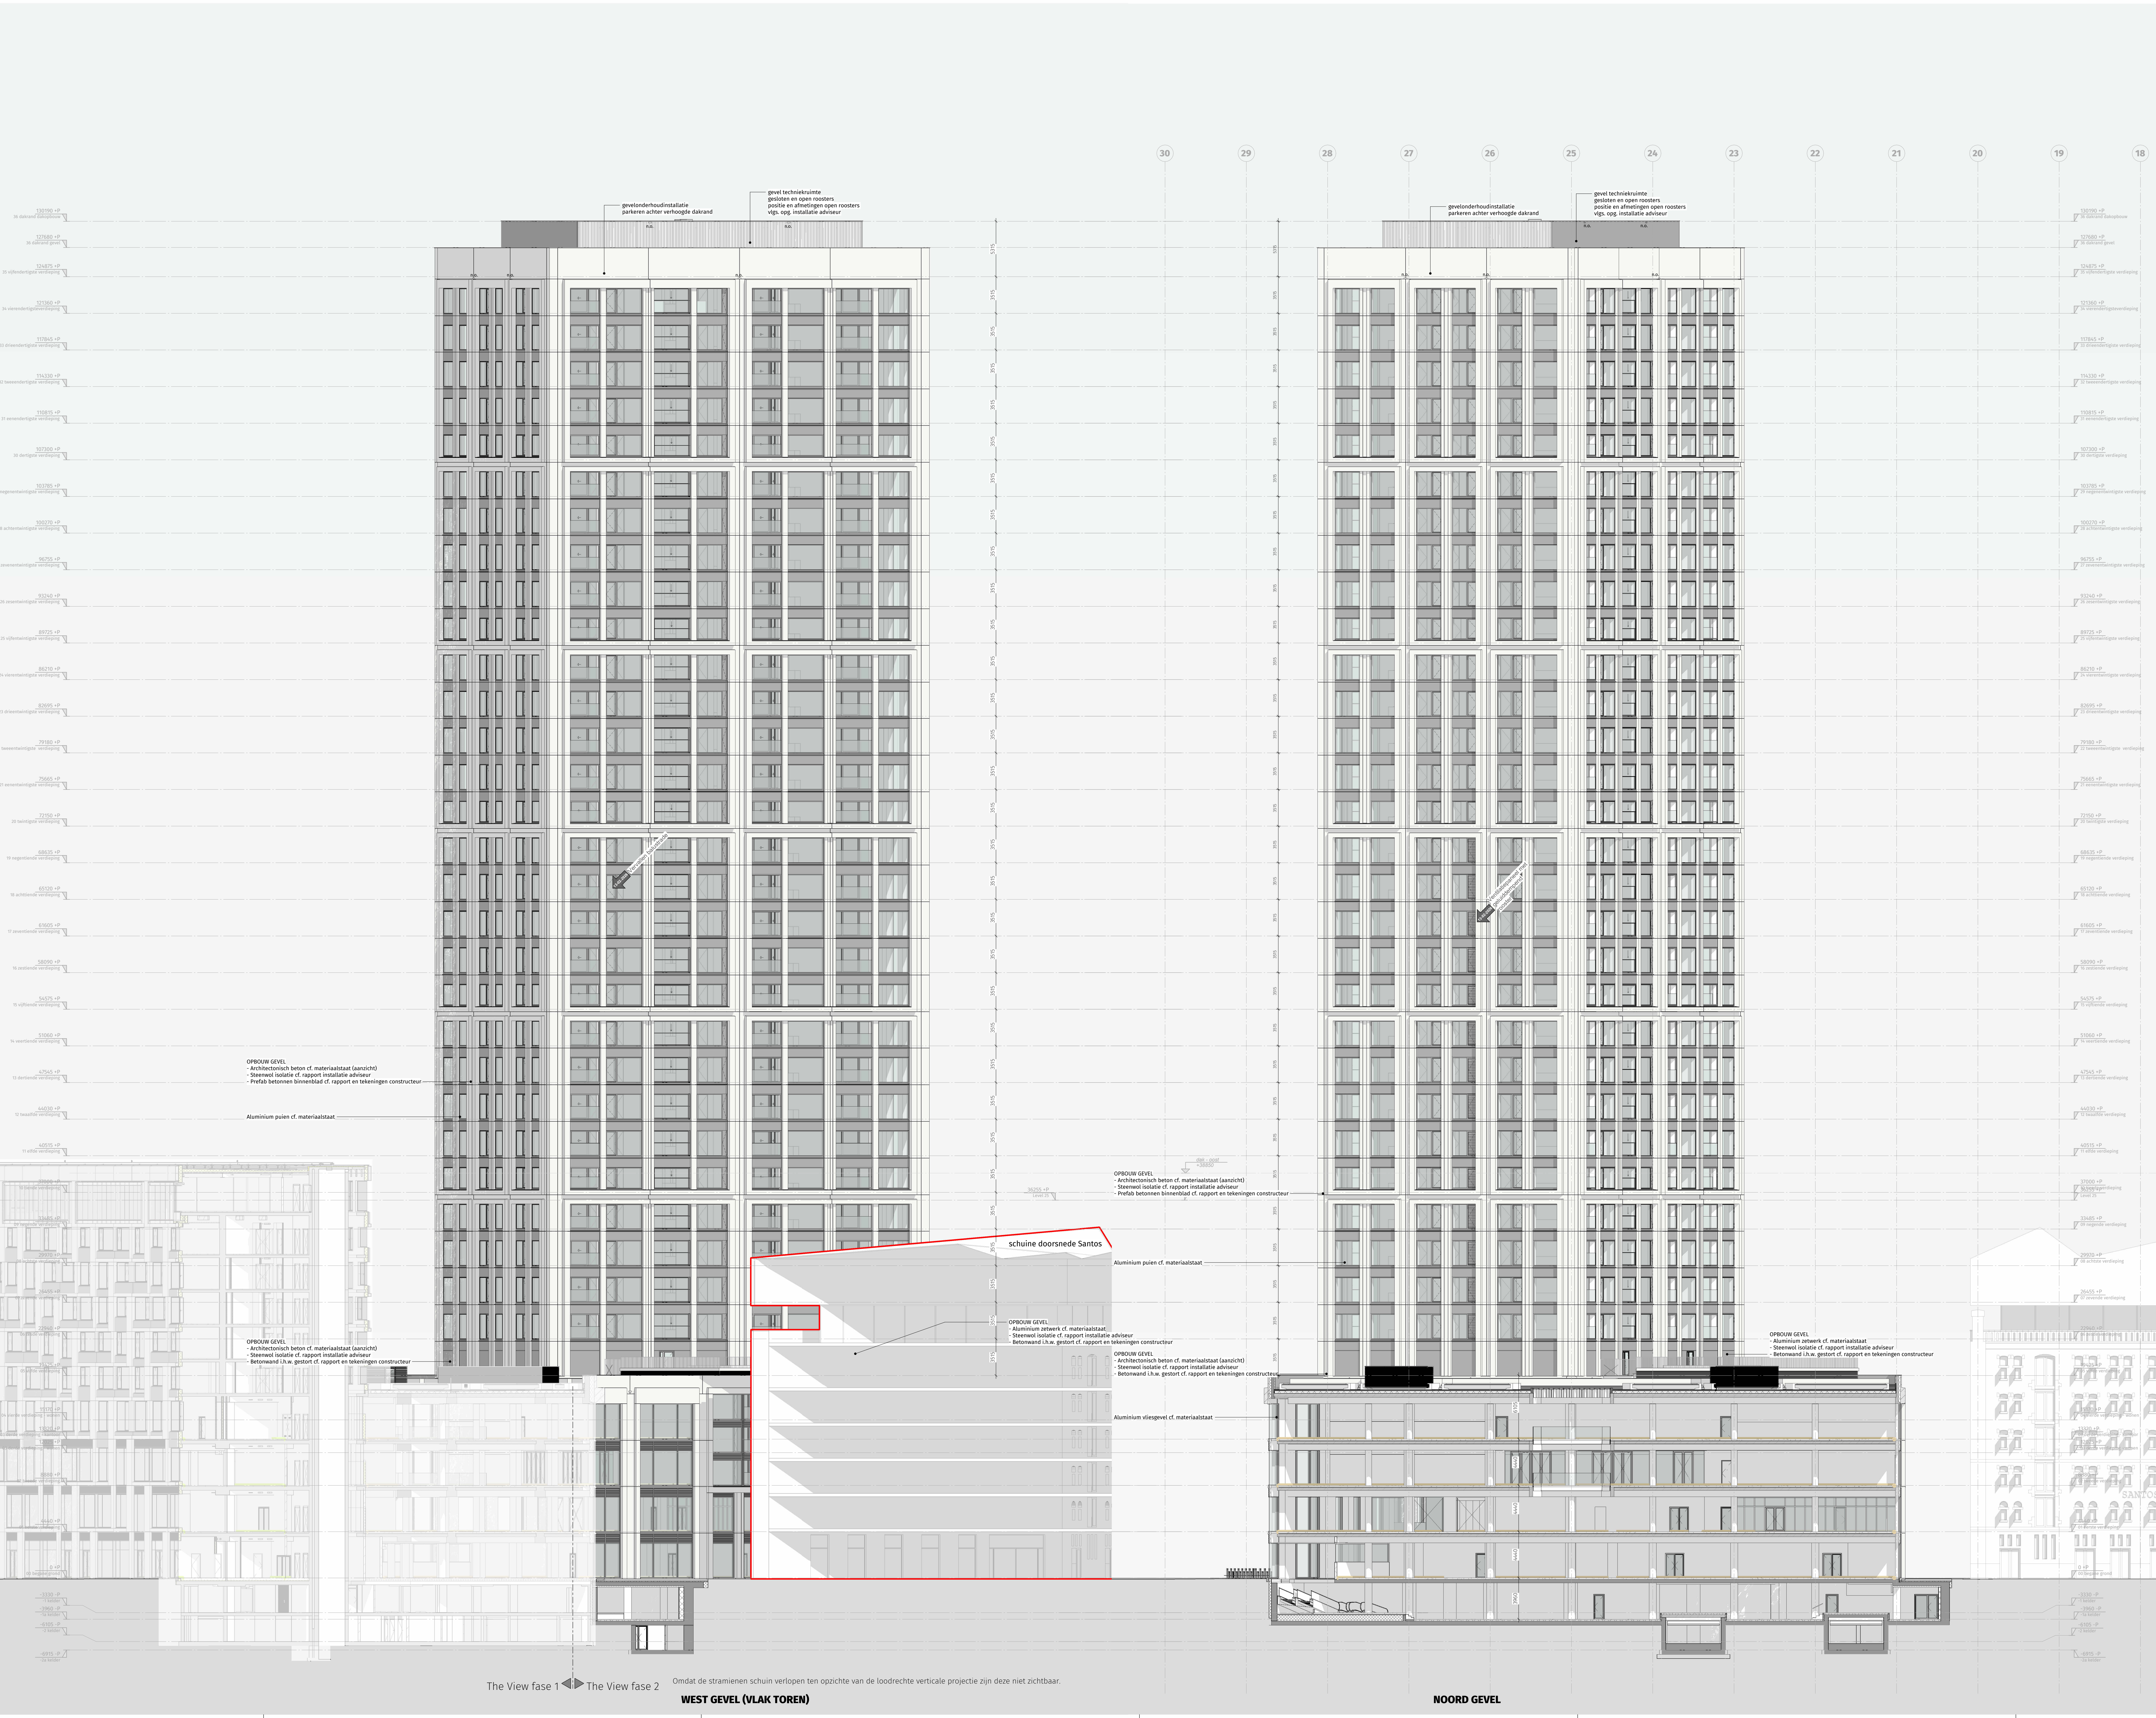

LEGENDA

ALGEMEEN


Openbare m² is netto vloeroppervlakte.








THE VIEW 2 ROTTERDAM

Bladnummer: VII-D3A-VII-M2-OV-2012

Bladnaam: WEST- EN NOORDGEVEL

Dossier: 19.280

Datum: 15-12-2022

Wijziging: 13-02-2026 - aanvulling 05

Format: A3

Schaal: 1:200

Status: Definitief

0 100m

DEDRIE ARCHITECTEN