
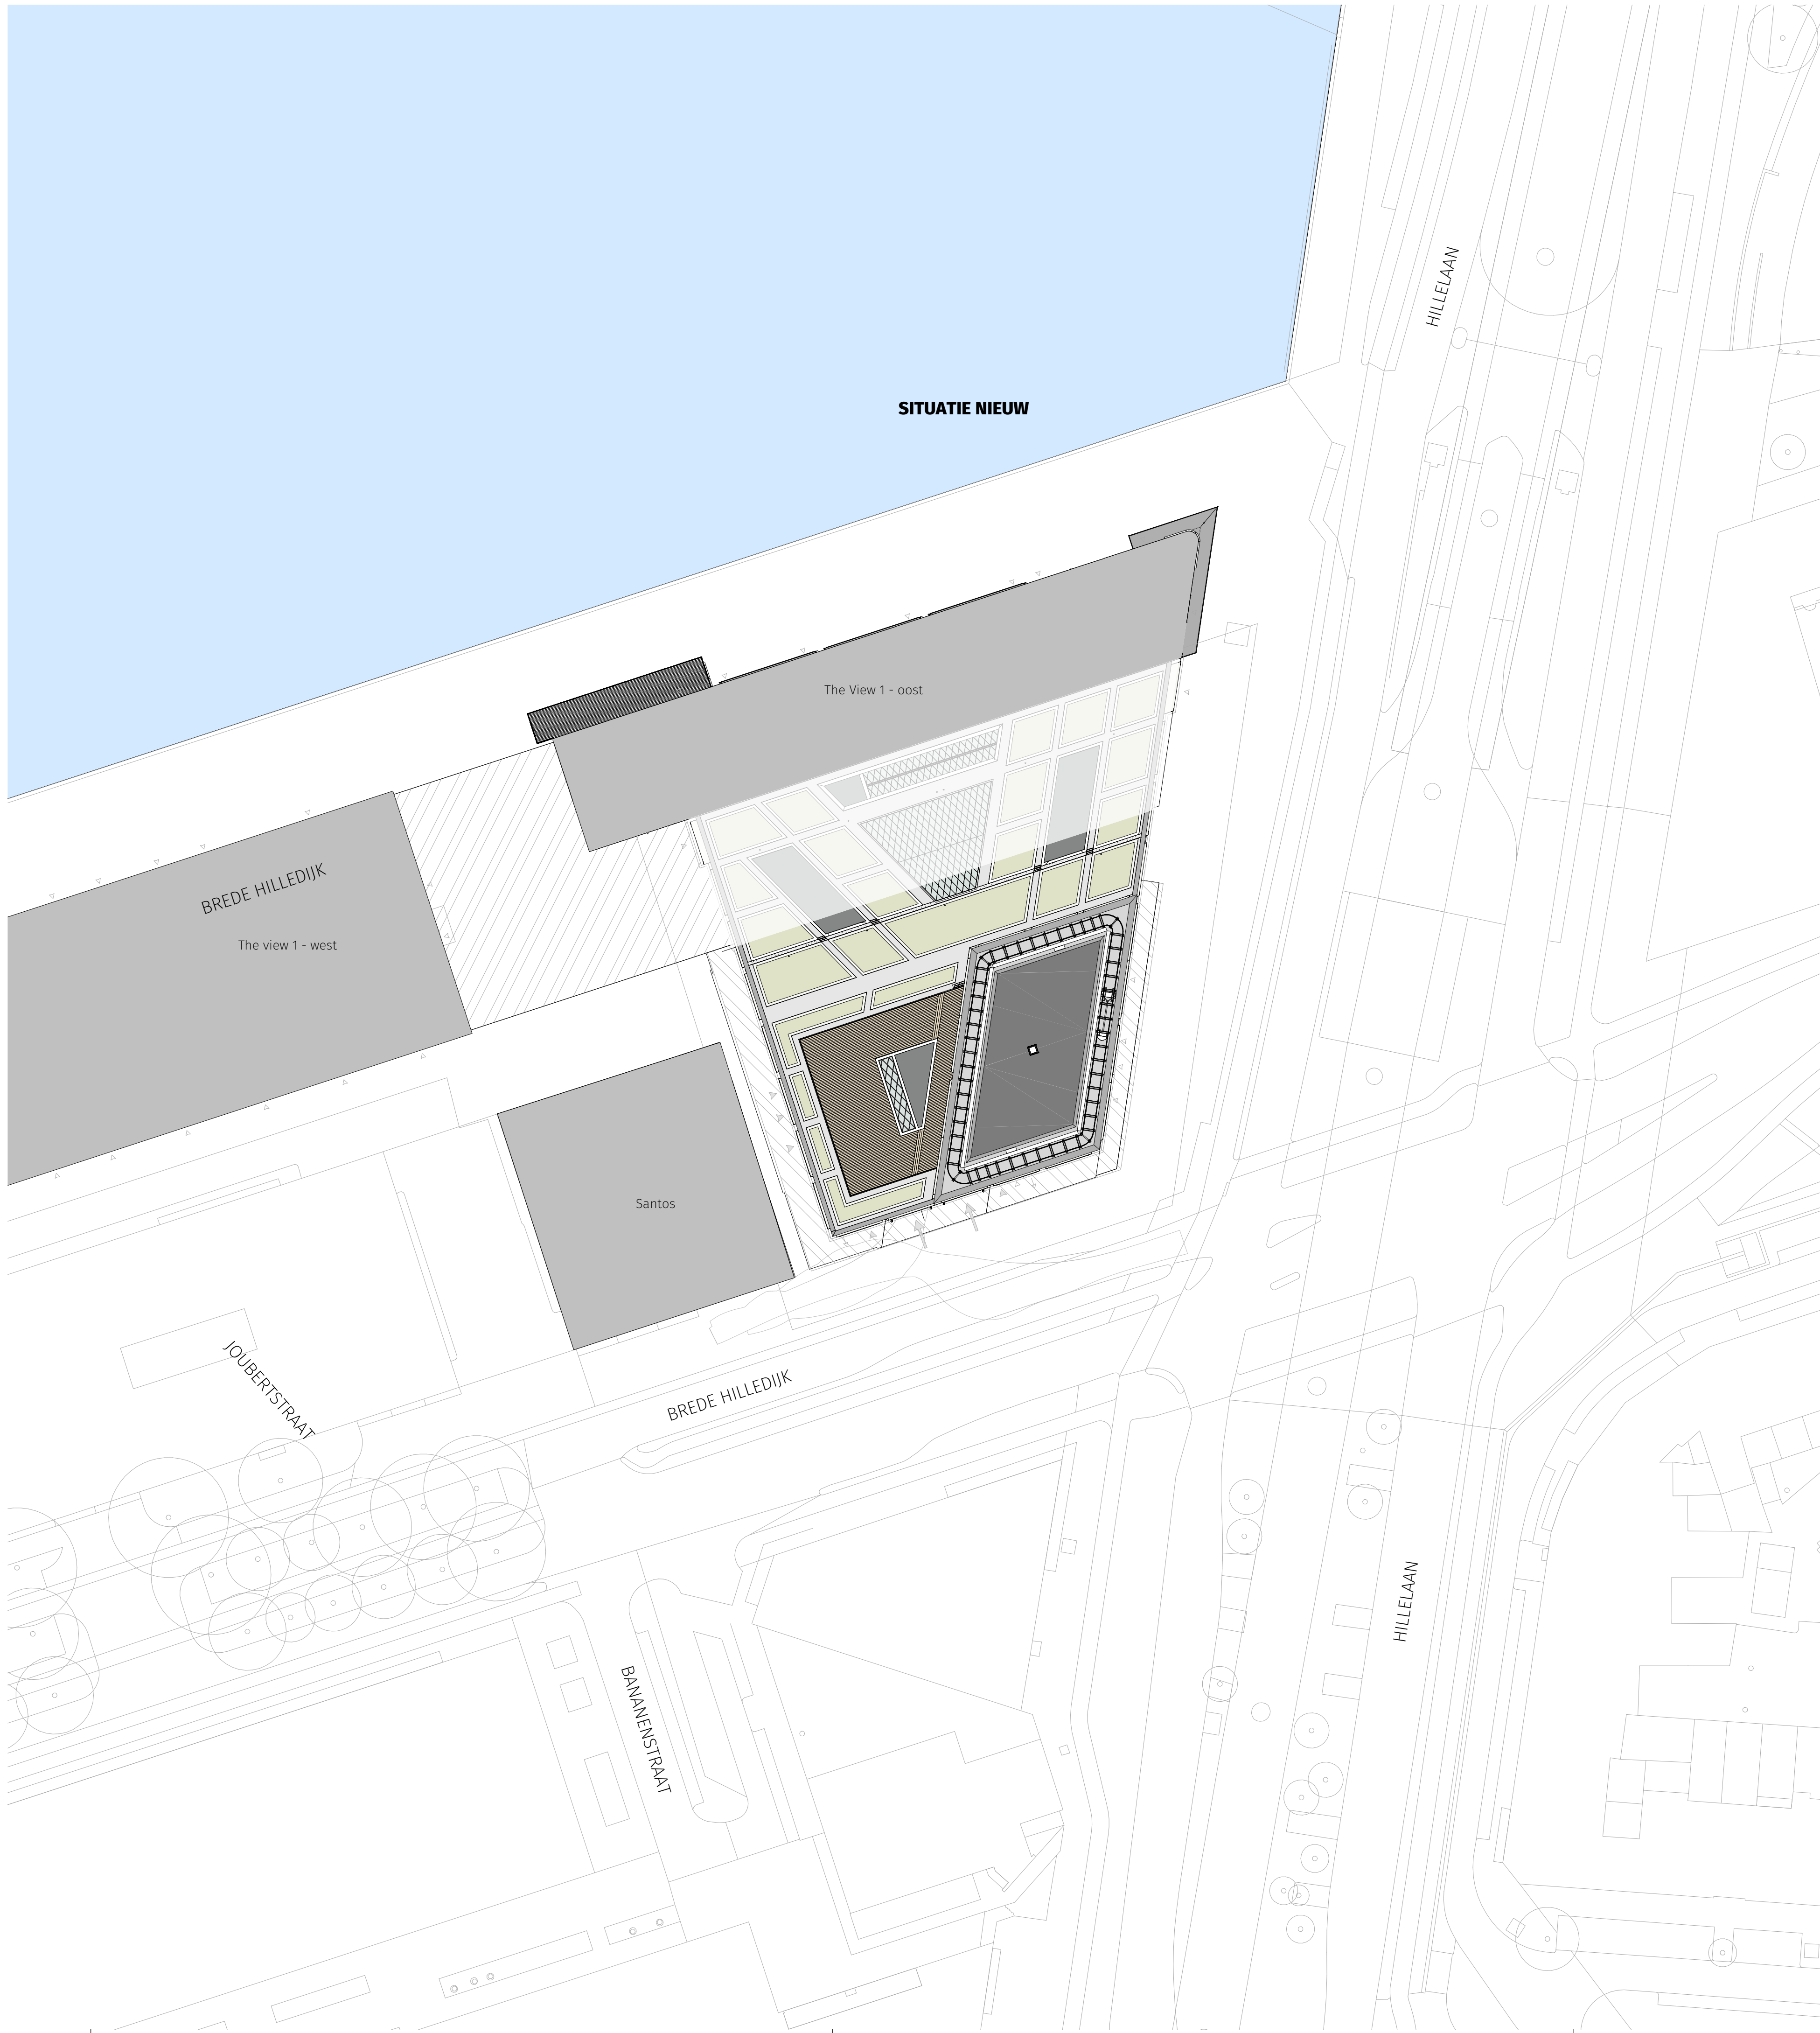


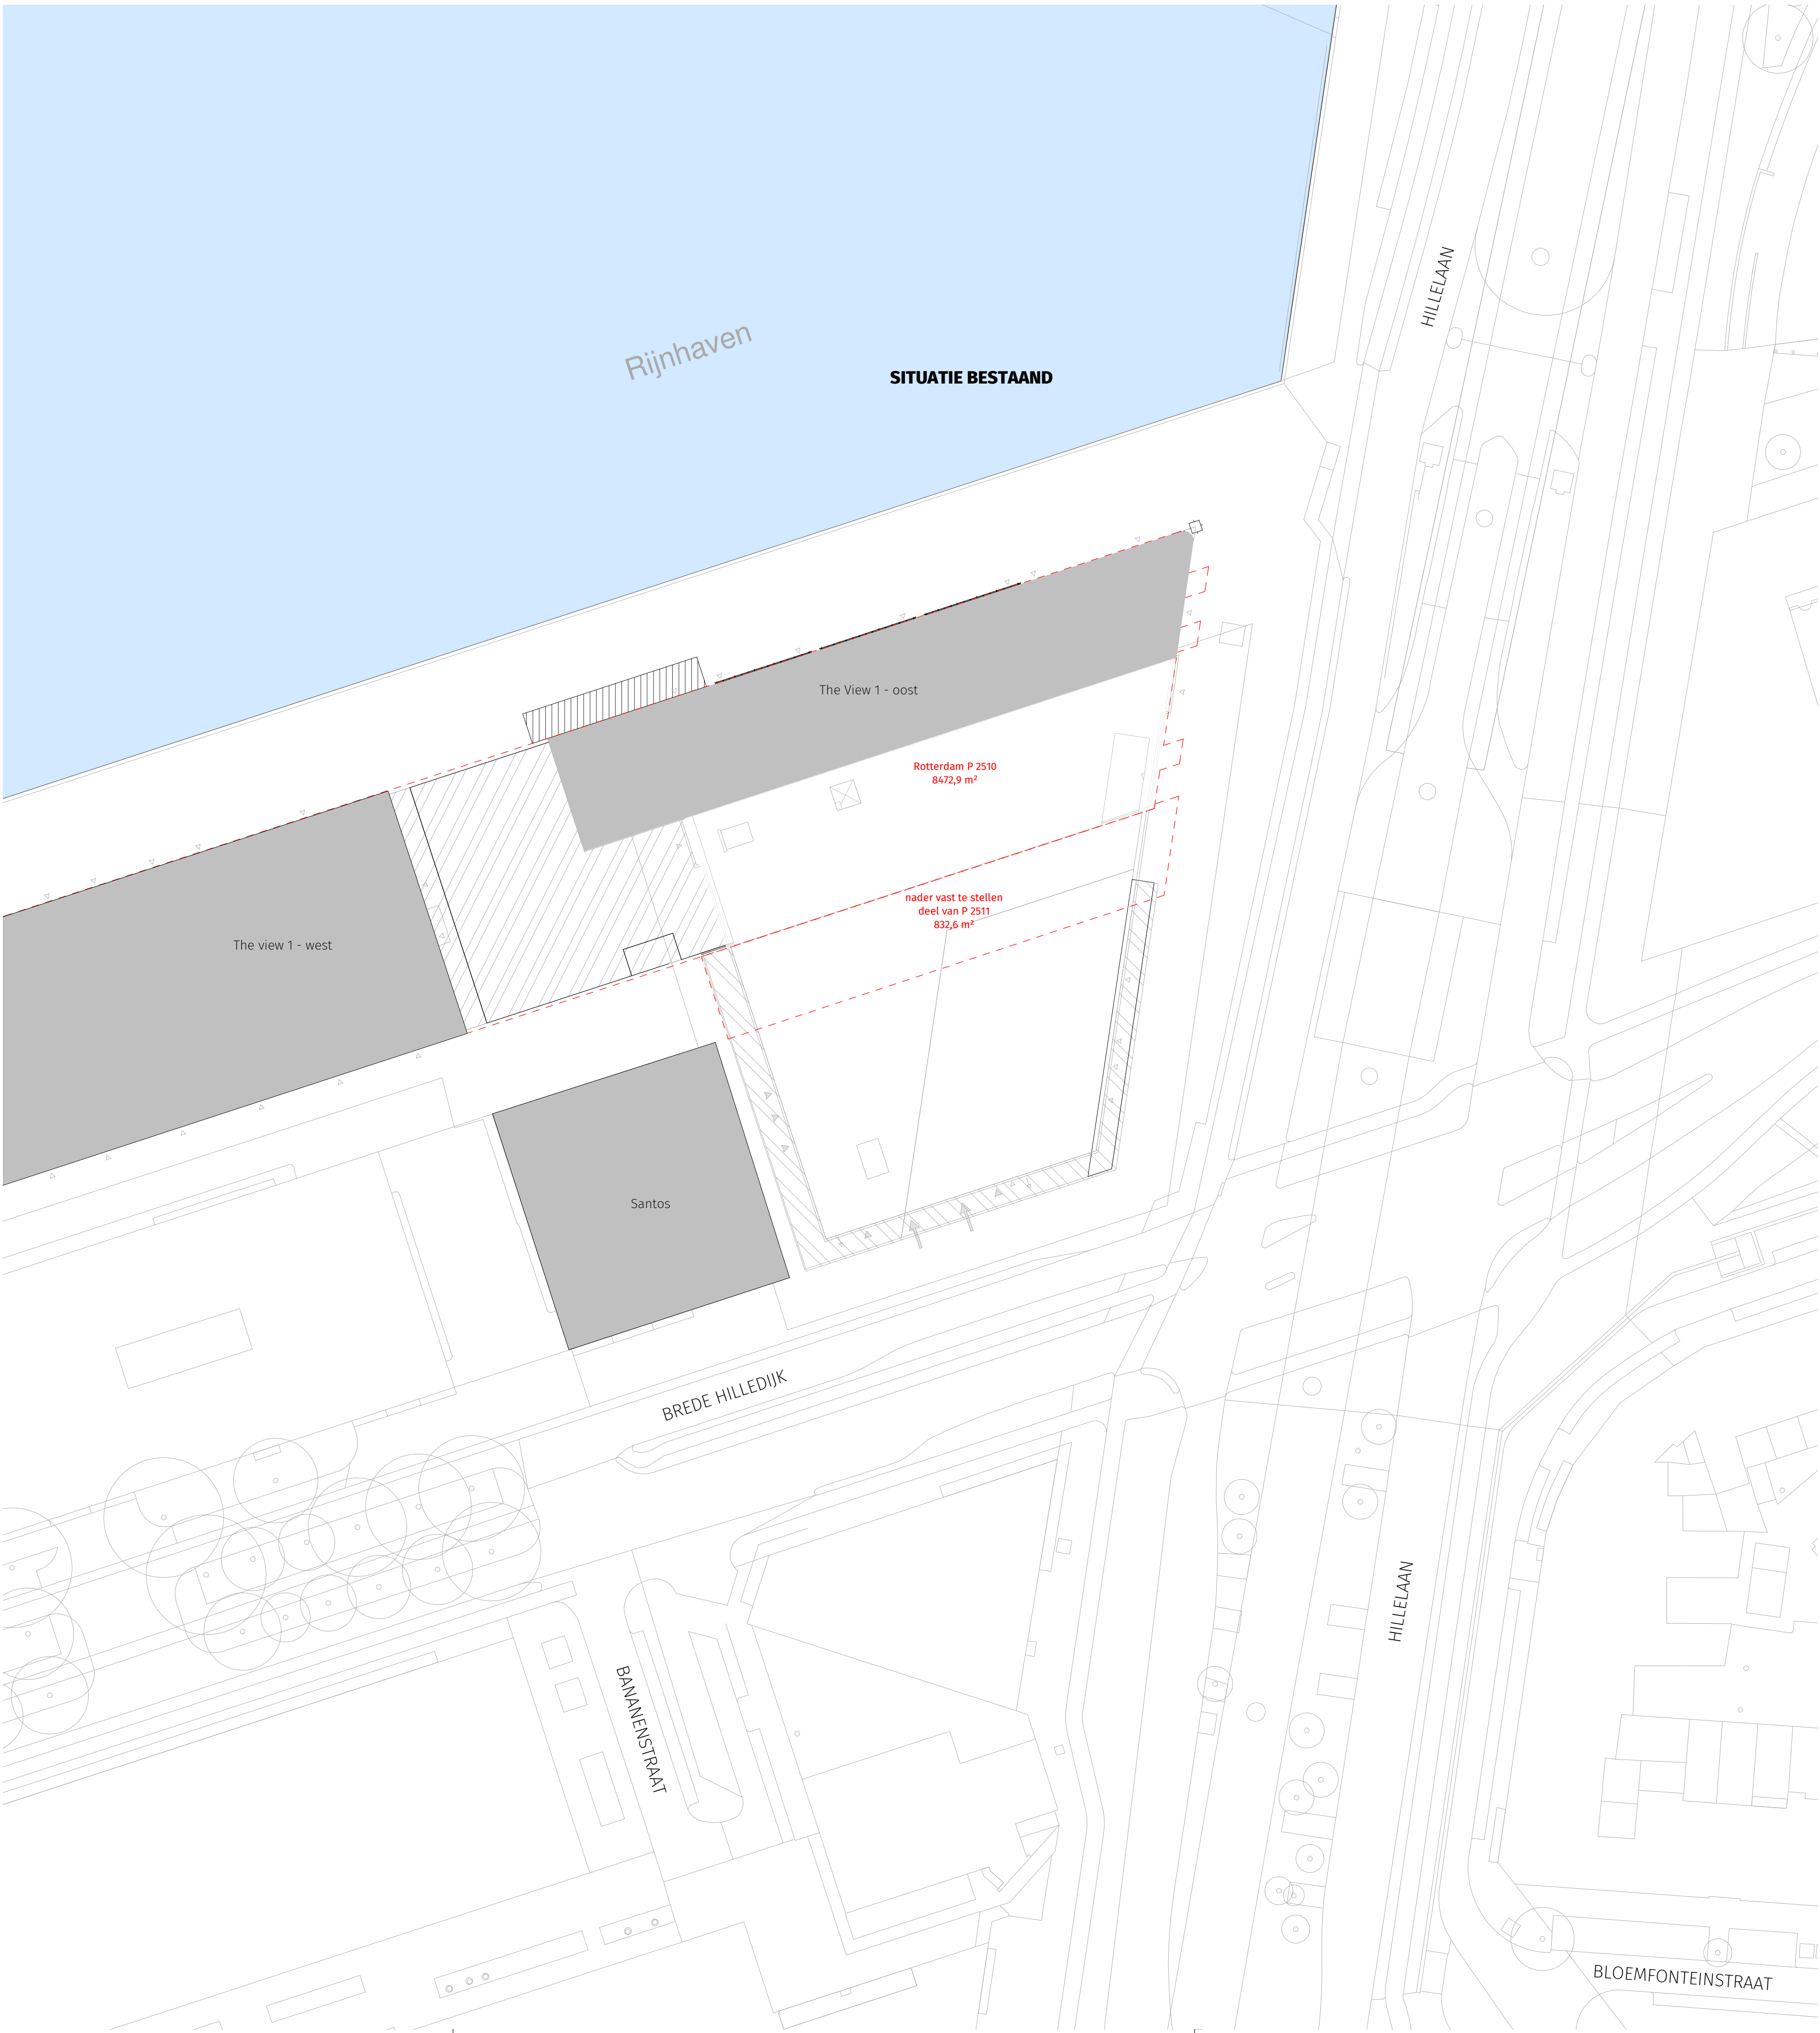


THE VIEW 2 ROTTERDAM

Bladnummer
VII-D3A-VII-M2-OV-1S01

Bladnaam
SITUATIE BESTAAND EN NIEUW

Dossier 19.280
Datum 15-12-2022
Wijziging 20-09-2023 - aanvulling 03
Formaat A0L
Schaal 1:500
Status Definitief

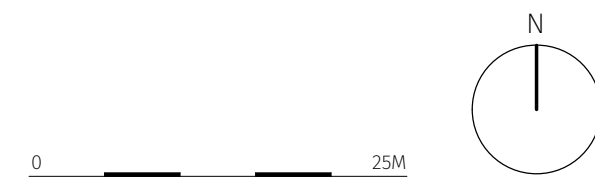

DEDRIE
ARCHITECTEN