


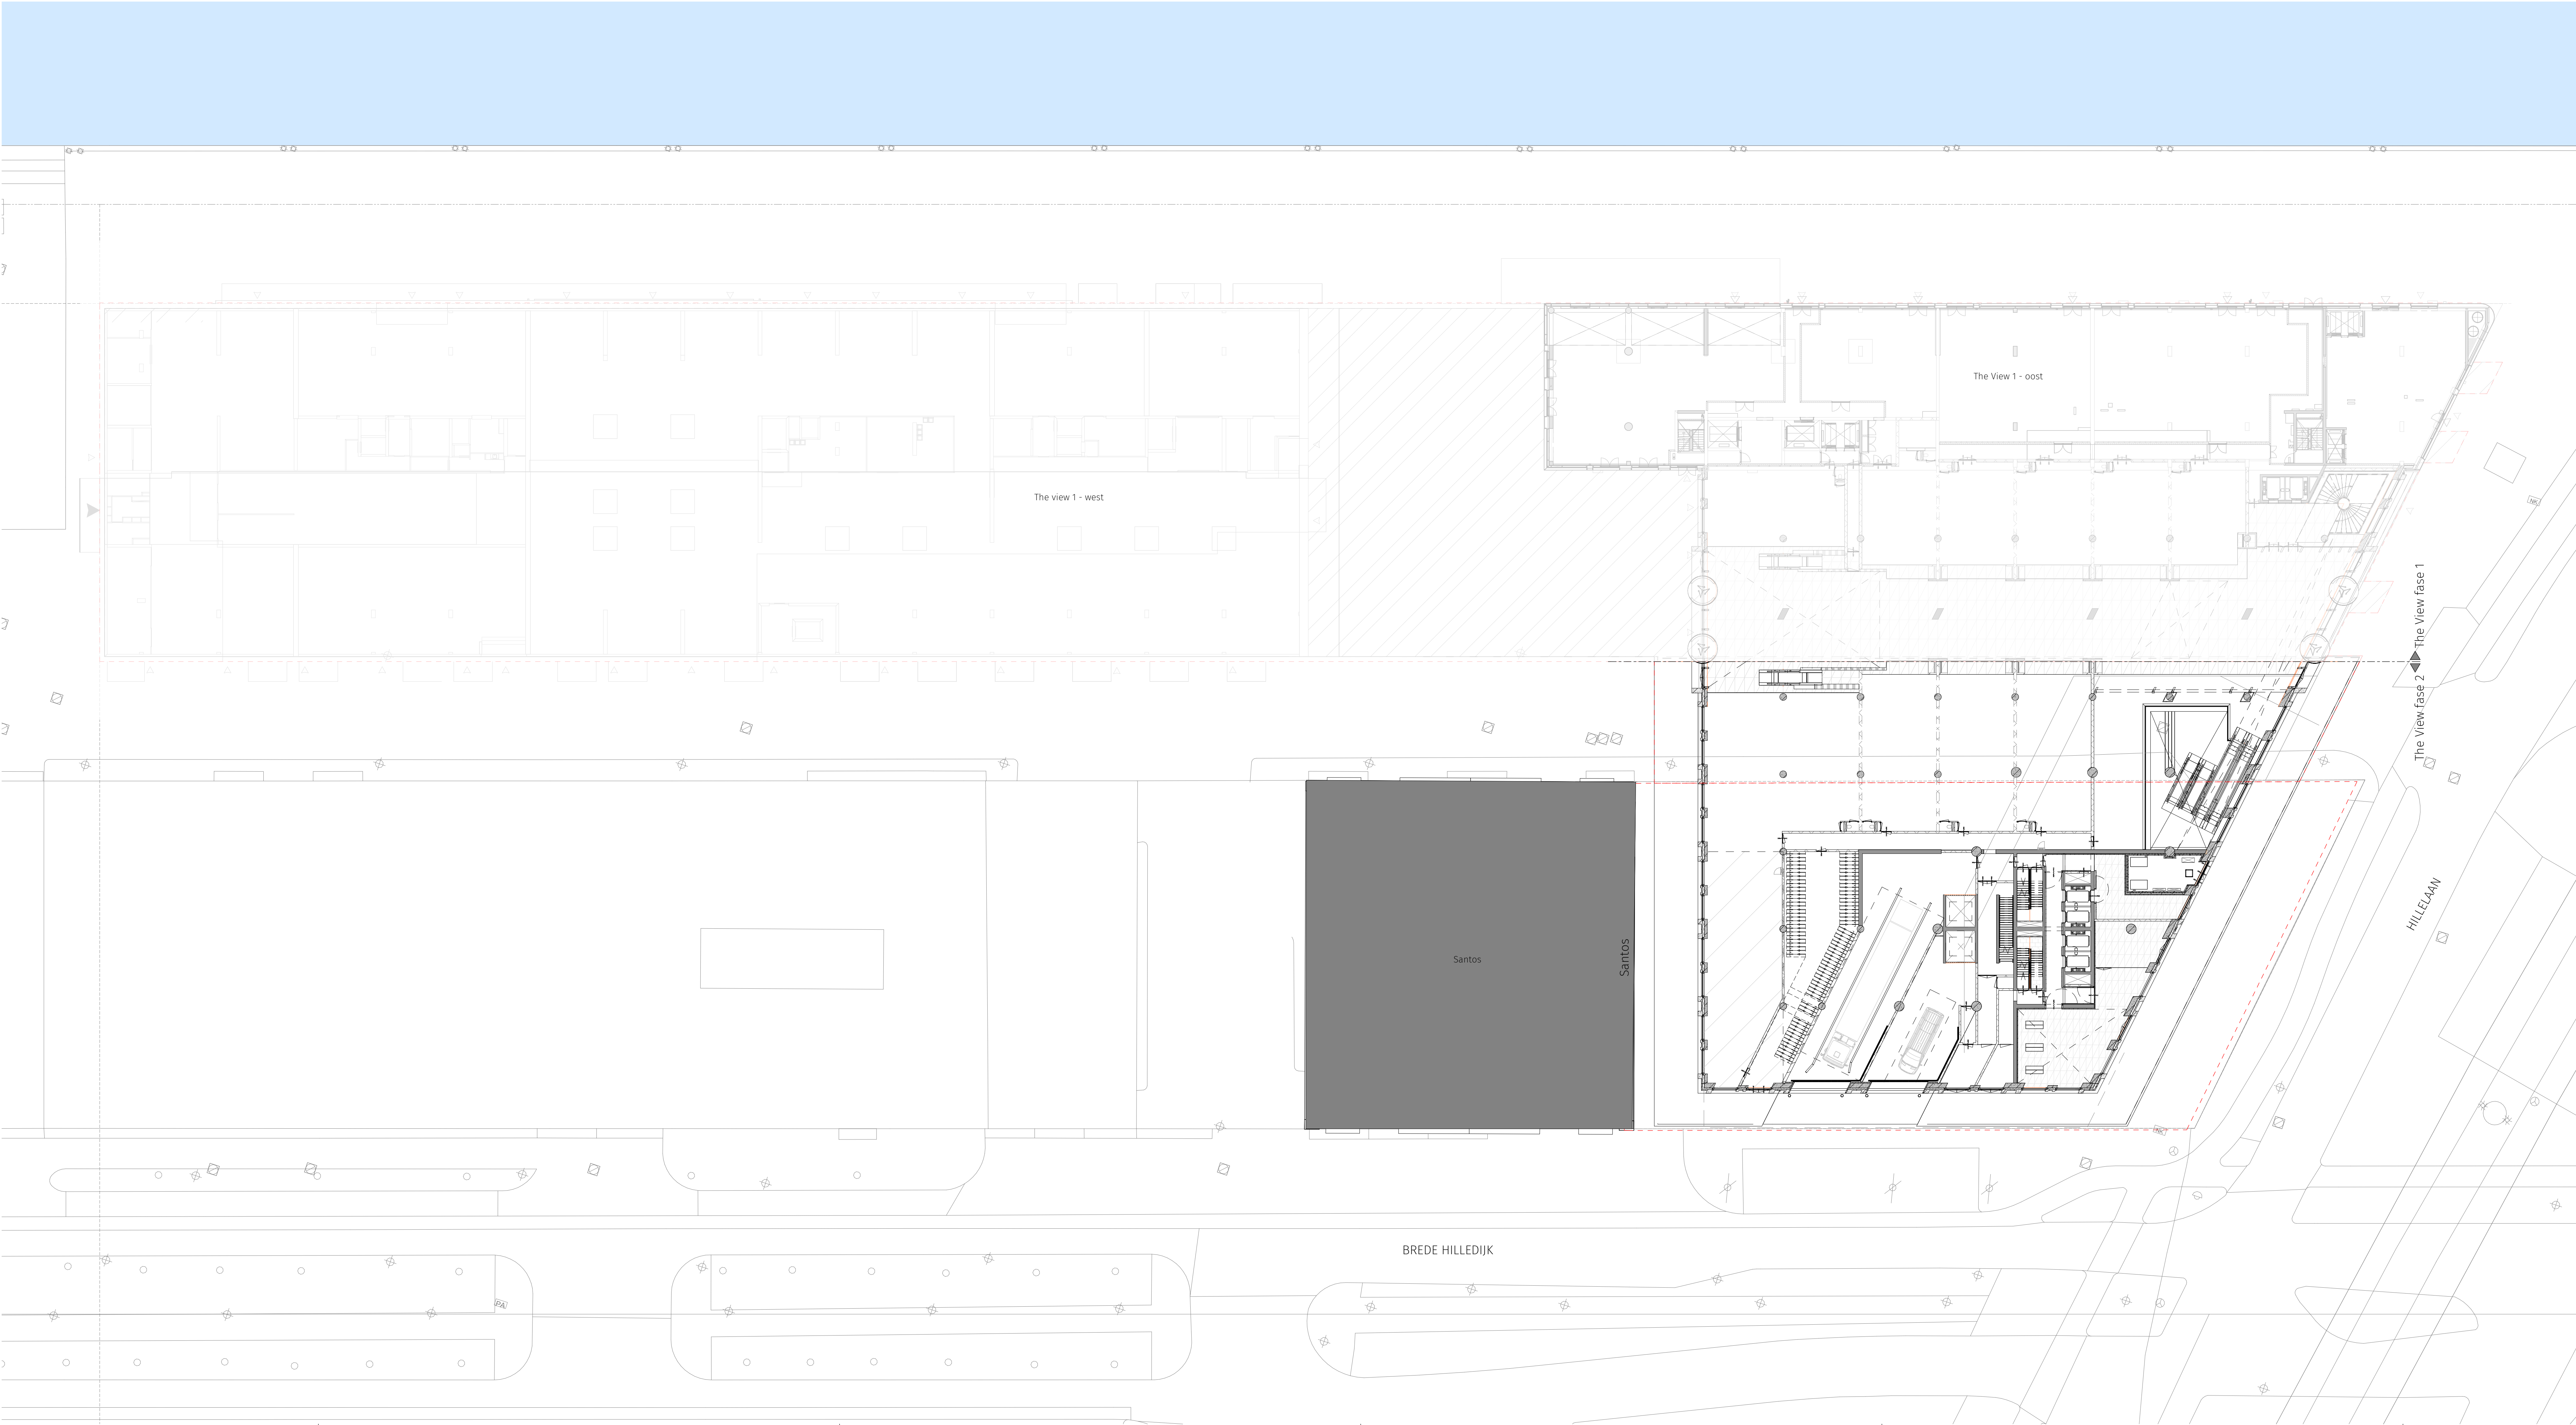

THE VIEW FASE 2 ROTTERDAM

Bladnummer	VII-D3A-VII-M2-OV-1300
Bladnaam	BEGANE GROND OOST EN WEST
Dossier	19.280
Datum	27 november 2020
Wijziging	08 februari 2021 - Aanvulling 01
Formaat	A0L
Schaal	1:250
Status	DEFINITIEF

0 10M