


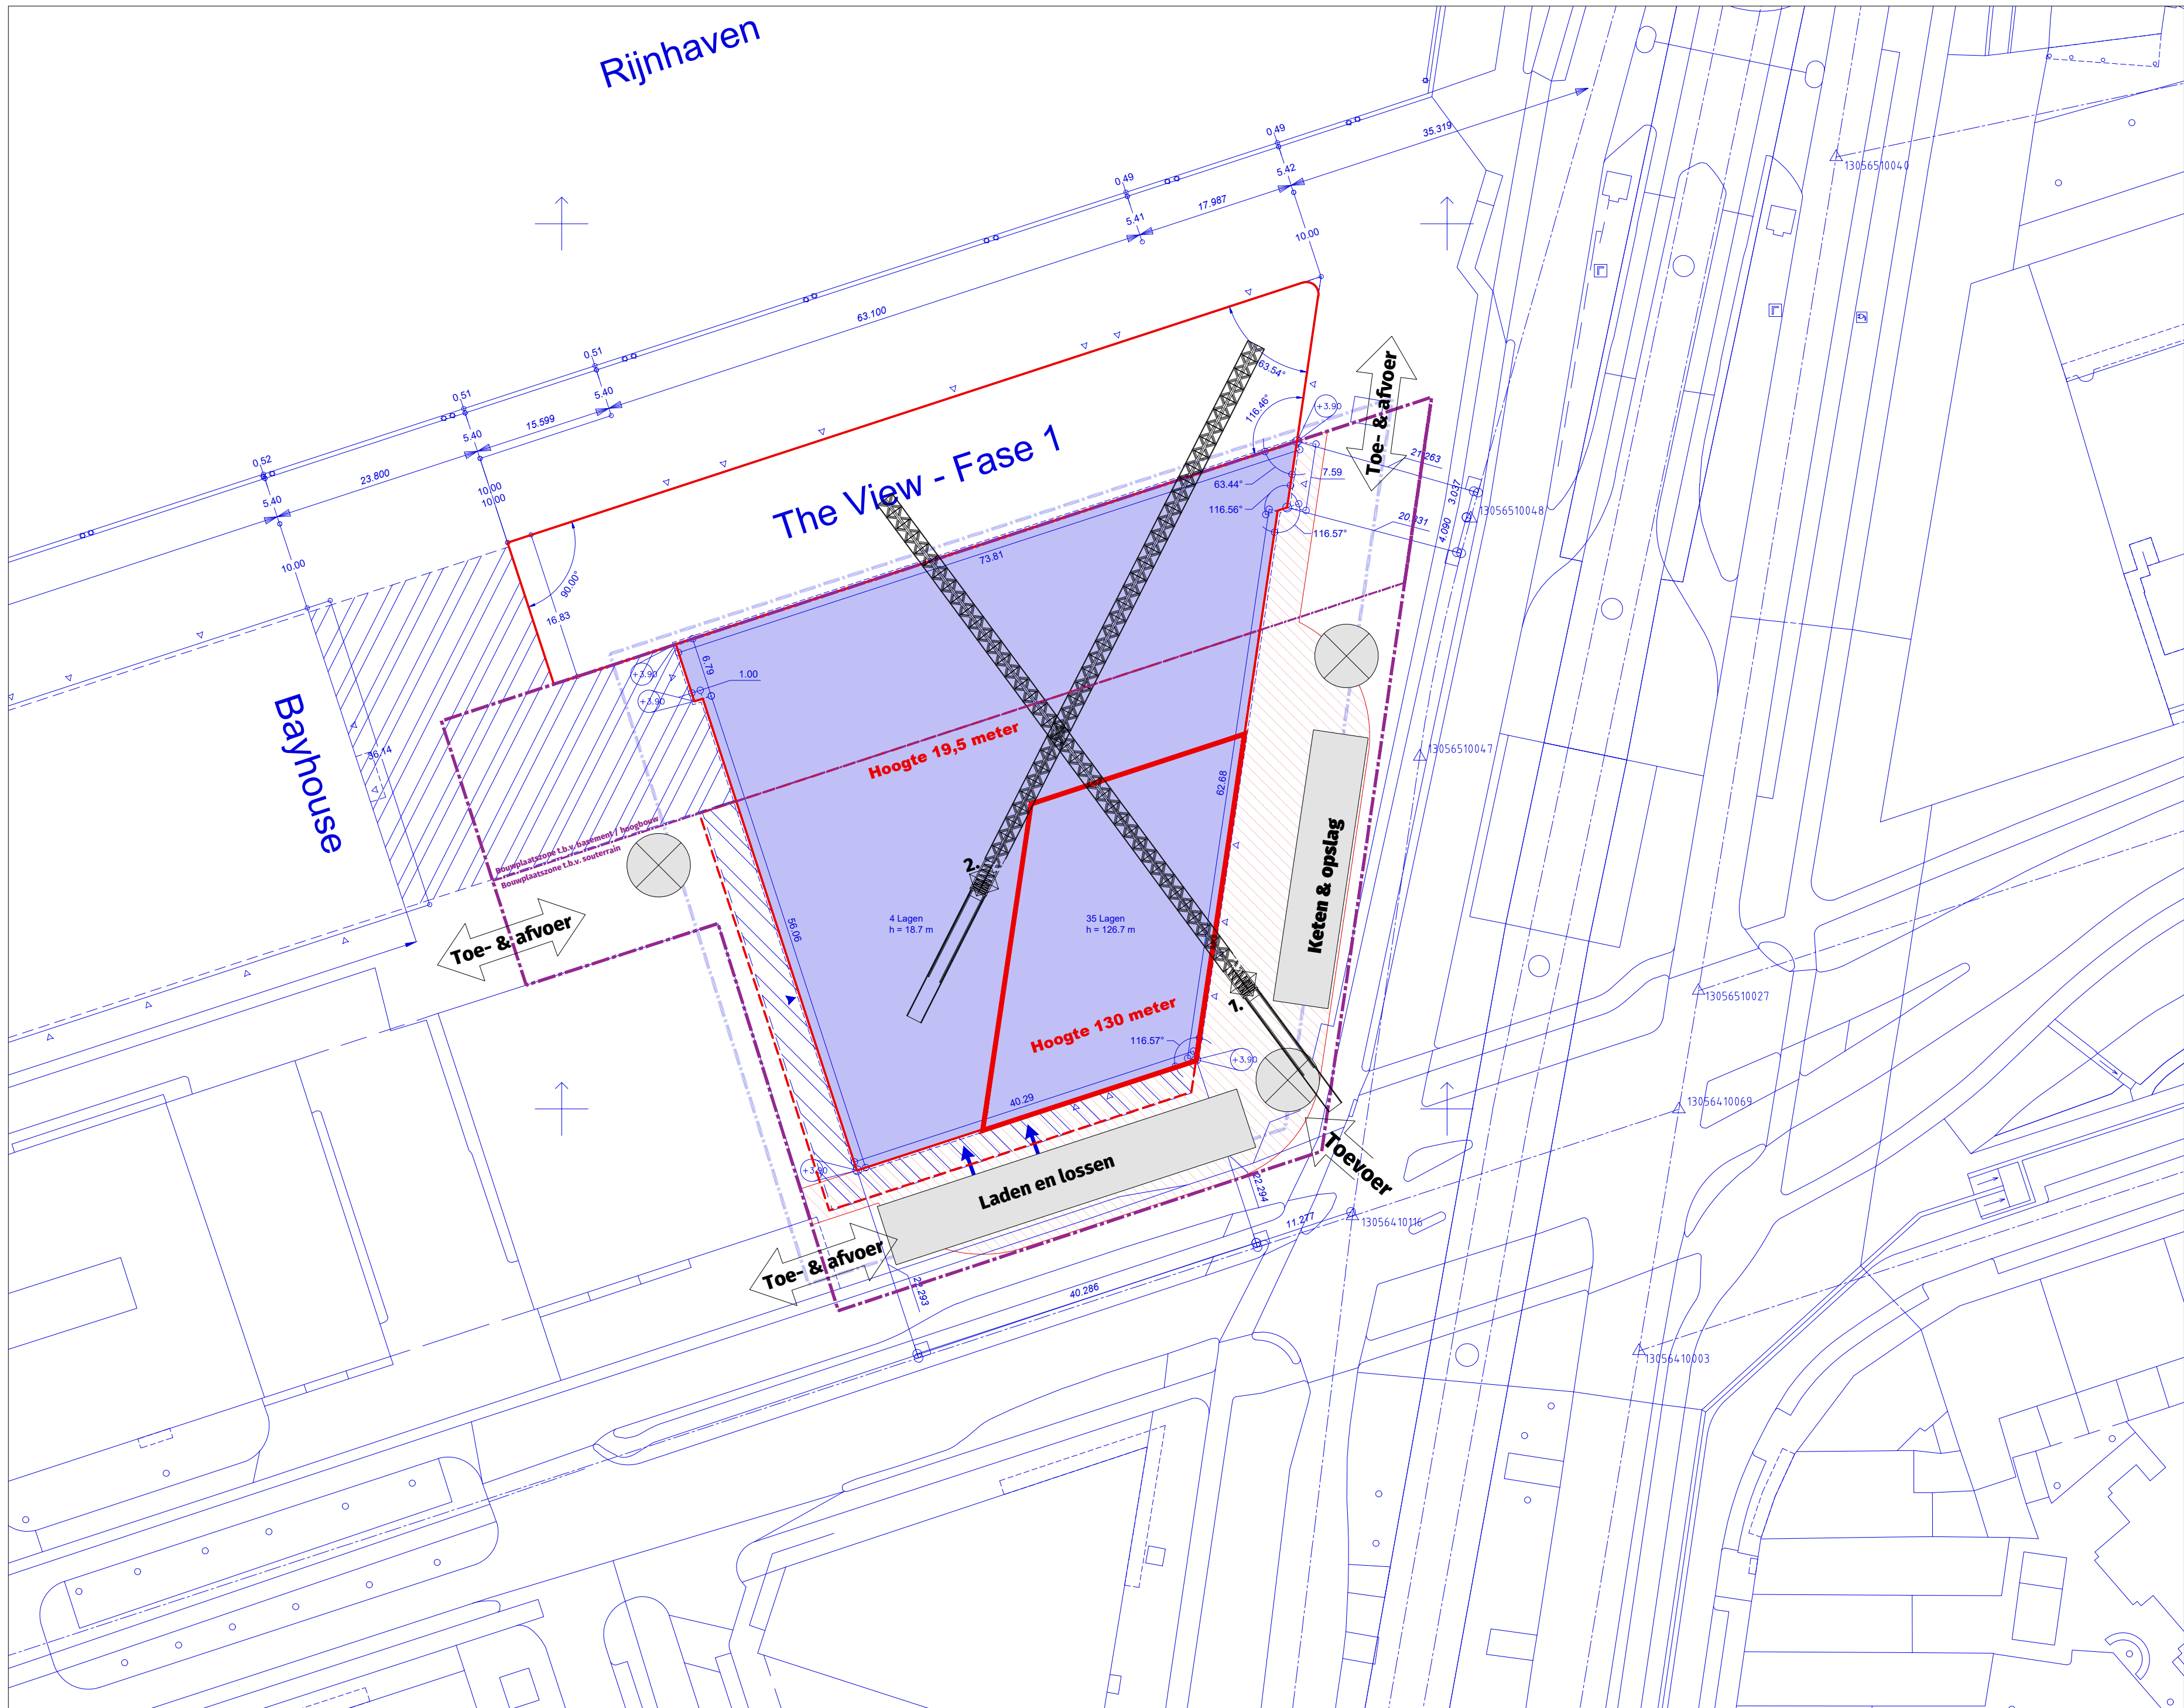

**Exacte bouwplaatsafmetingen
i.o.m. gemeente Rotterdam**

- Bebouingscontouren bovengronds
- - - Bebouingscontouren ondergronds
- Bouwplaats
- Veiligheidszone
- Opstelplaats mobiele kraan
- 1. Opstelplaats torenkraan hoogbouw
2. Opstelplaats torenkraan basement

Onderlegger:
SMP18-00064-FE-Brede Hilledijk -The View Fase
2_tek_VUZZ Gemeente Rotterdam d.d. 10.11.2022

**THE VIEW 2
ROTTERDAM**

Bladnummer
VII-D3A-VII-M2-OV-1S02

Bladnaam
BOUWPLAATS

Dossier 19.280
Fase OV
Datum 15 december 2022
Formaat A2
Schaal 1:500
Status Definitief
Referentie 19.280_SIT_bouwplaats.dwg