FRAGMENT 1 OOST GEVEL (HILLELAAN)

Schaal: 1 : 20

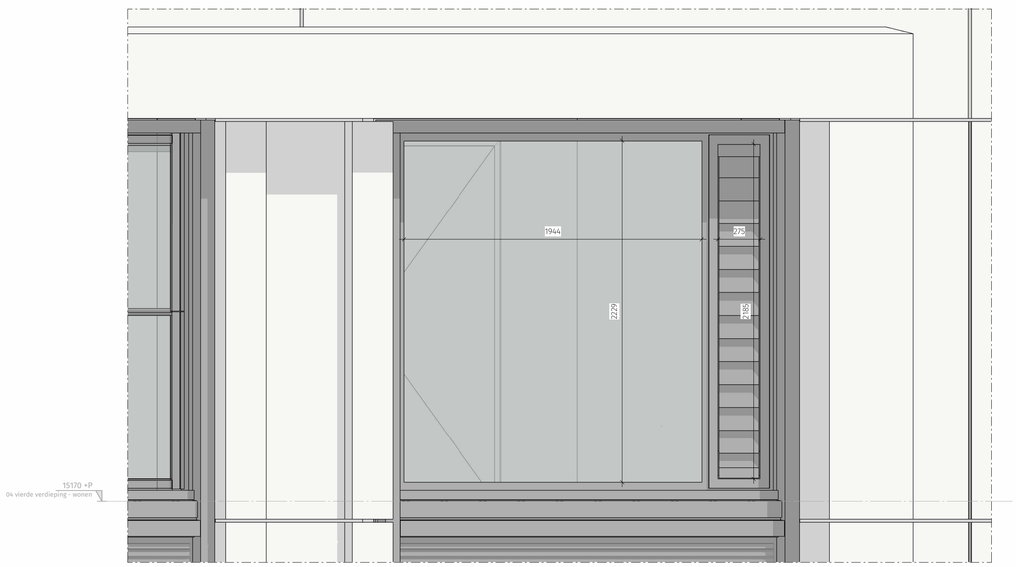

FRAGMENT 2 OOST GEVEL (HILLELAAN)

Schaal: 1 : 20

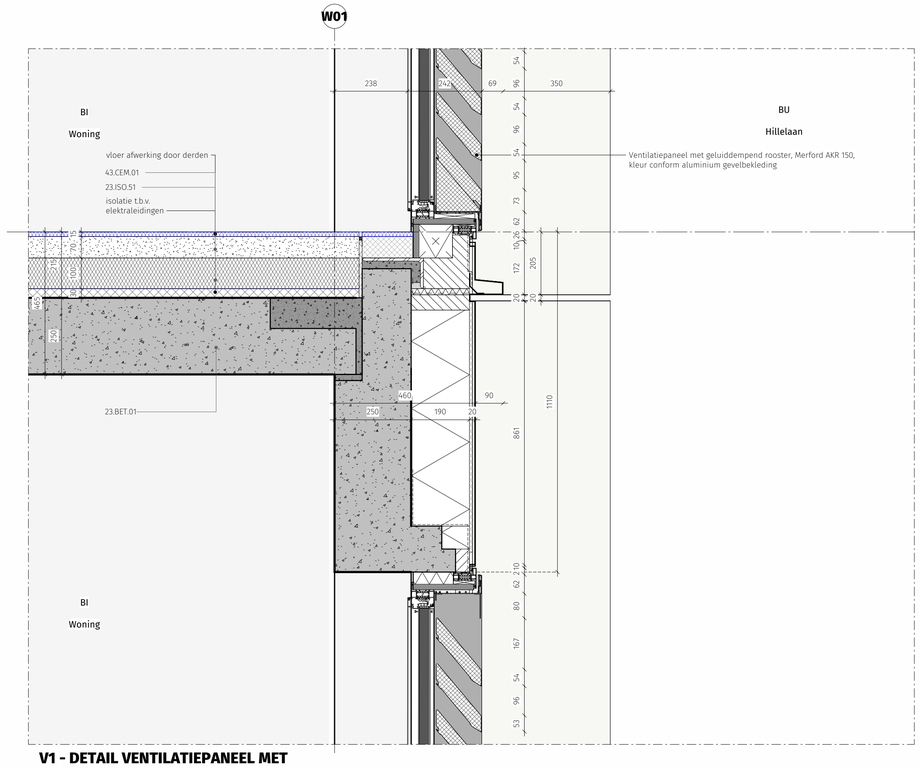

V1 - DETAIL VENTILATIEPANEEL MET GELUIDDEMPEND ROOSTER

Schaal: 1 : 10

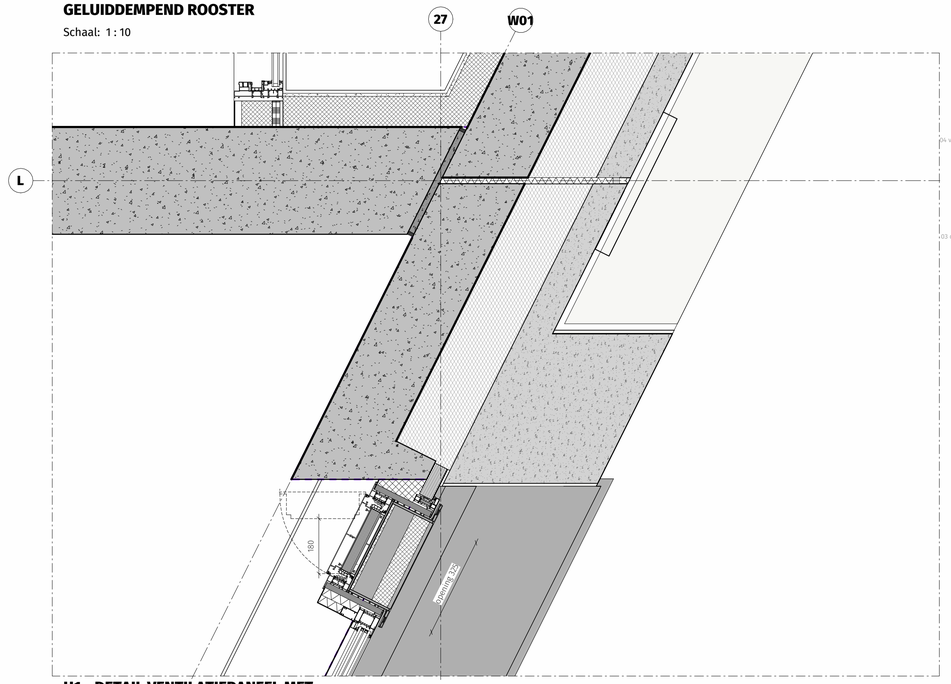

H1 - DETAIL VENTILATIEPANEEL MET GELUIDDEMPEND ROOSTER

Schaal: 1 : 10

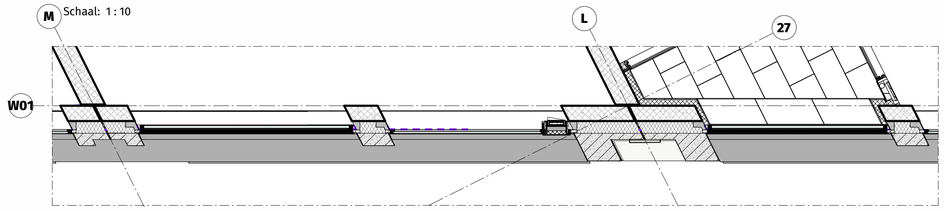

FRAGMENT OOST GEVEL - PLATTEGROND

Schaal: 1 : 50

FRAGMENT OOST GEVEL (HILLELAAN)

Schaal: 1 : 100

THE VIEW 2 ROTTERDAM

Bladnummer

VII-D3A-VII-M2-OV-5153

Bladnaam

Oost gevel - ventilatiepaneel met geluiddempend rooster

Dossier	19.280
Datum	21-11-2025 - aanvulling 04
Wijziging	
Formaat	A1L
Schaal	1:100 / 1:50 / 1:10
Status	DEFINITIEF

DEDRIE
ARCHITECTEN